Kultūros paveldo departamento prie
Kultūros ministerijos
Klaipėdos teritorinio skyriaus
vyriausiasis specialistas
Marius MITRIKEVIČIUS
20 24 m. 07 mėn. 23 d.

SKLYPO PLANAS SU ORO KONDICIONAVIMO SISTEMOMIS M1:100

23/60 - 0244 | 23/60 - 0245

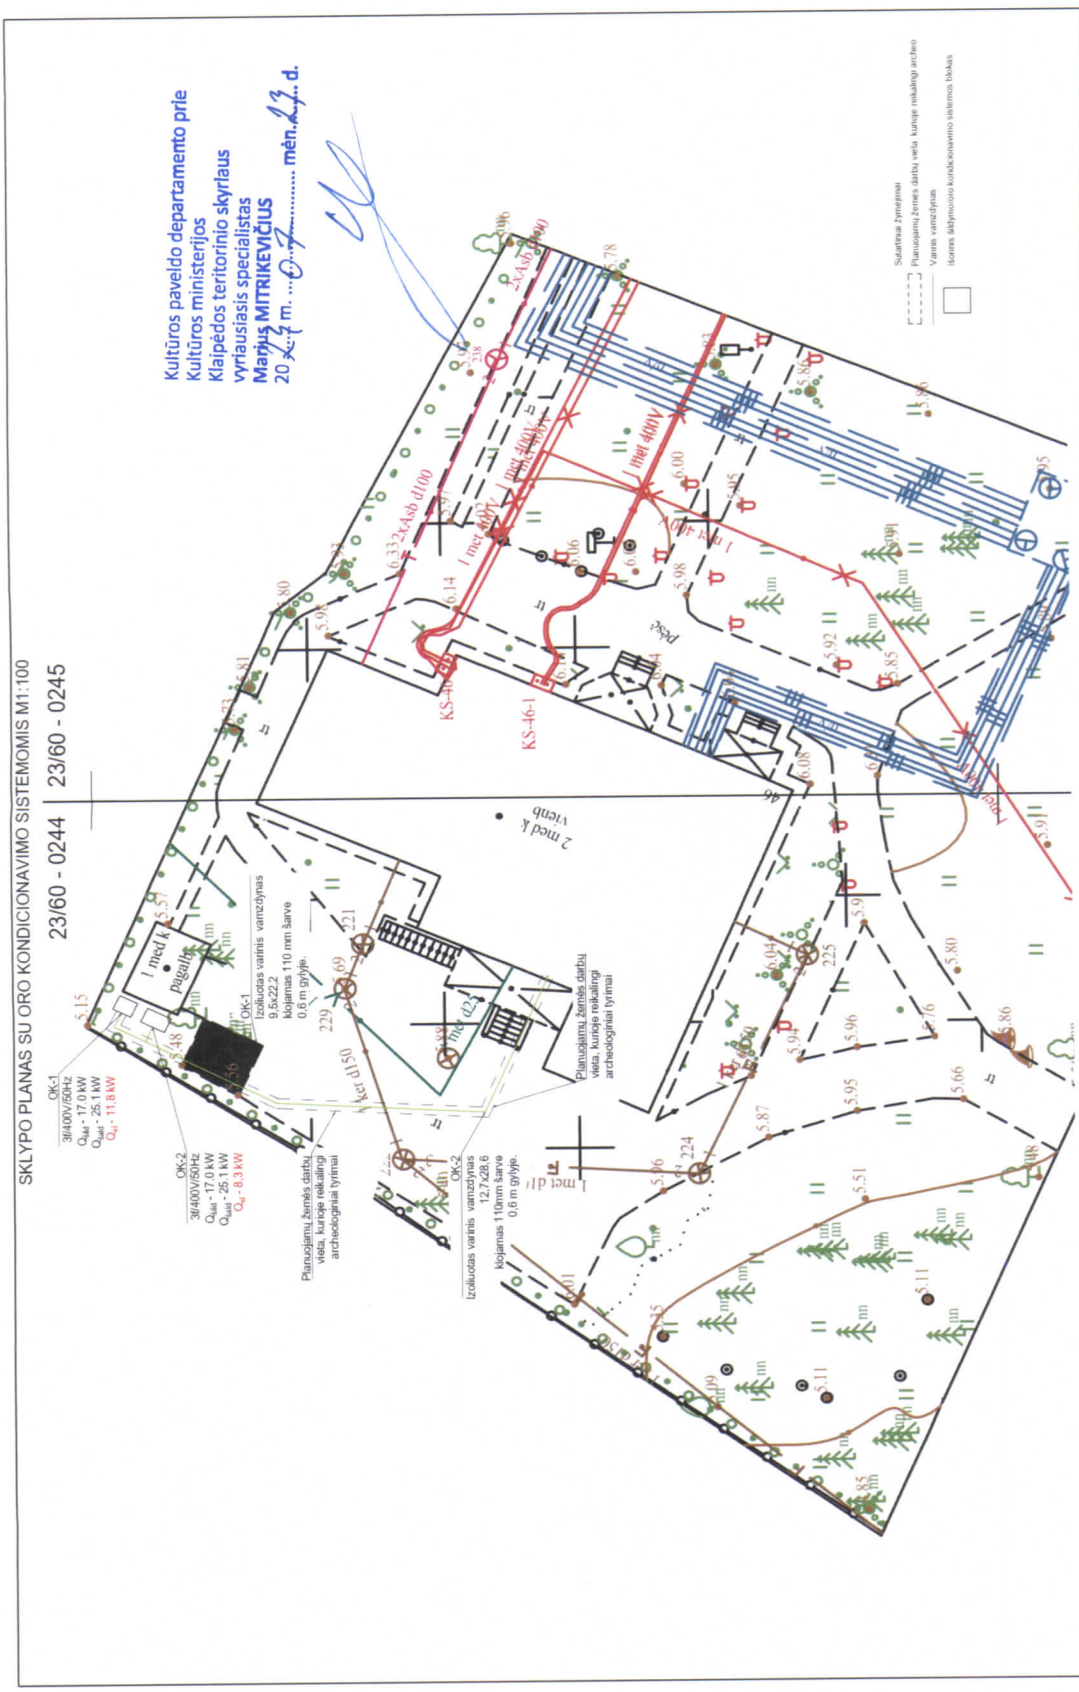

0	2024-05	Statybos	
Laida	Išleisto data	Laidos sąlinius ir išleidimo pretkinis (pr. nakcinis)	
Atsiskaito №	Projektuotojas: PROJEKTALIS	Darbo pavadinimas: Poilsio paskaitos pastato adresu Baltės al. 46 Palanga oro kondicionavimo sistemos paprastojo remonto projektas	
	Įmonės g. 16, Gargždai, t. mob. [illegible]	Dokumento pavadinimas: Sklypo planas su oro kondicionavimo sistemomis M1:100	Laida 0
A+60	PV.	R. Jurgaitienė	
34 791	PDV.	A. Lekštutis	
	PDA	Ž. Žandaras	Lapas 1 / Lapų 1
	Statinio: LT Lietuvos Karinosios Logistikos Valdybos Ginklų aptarnavimo tarnyba	Dokumento žymuo: PRO_1077-TDP-OK-B.04	