




1088642125

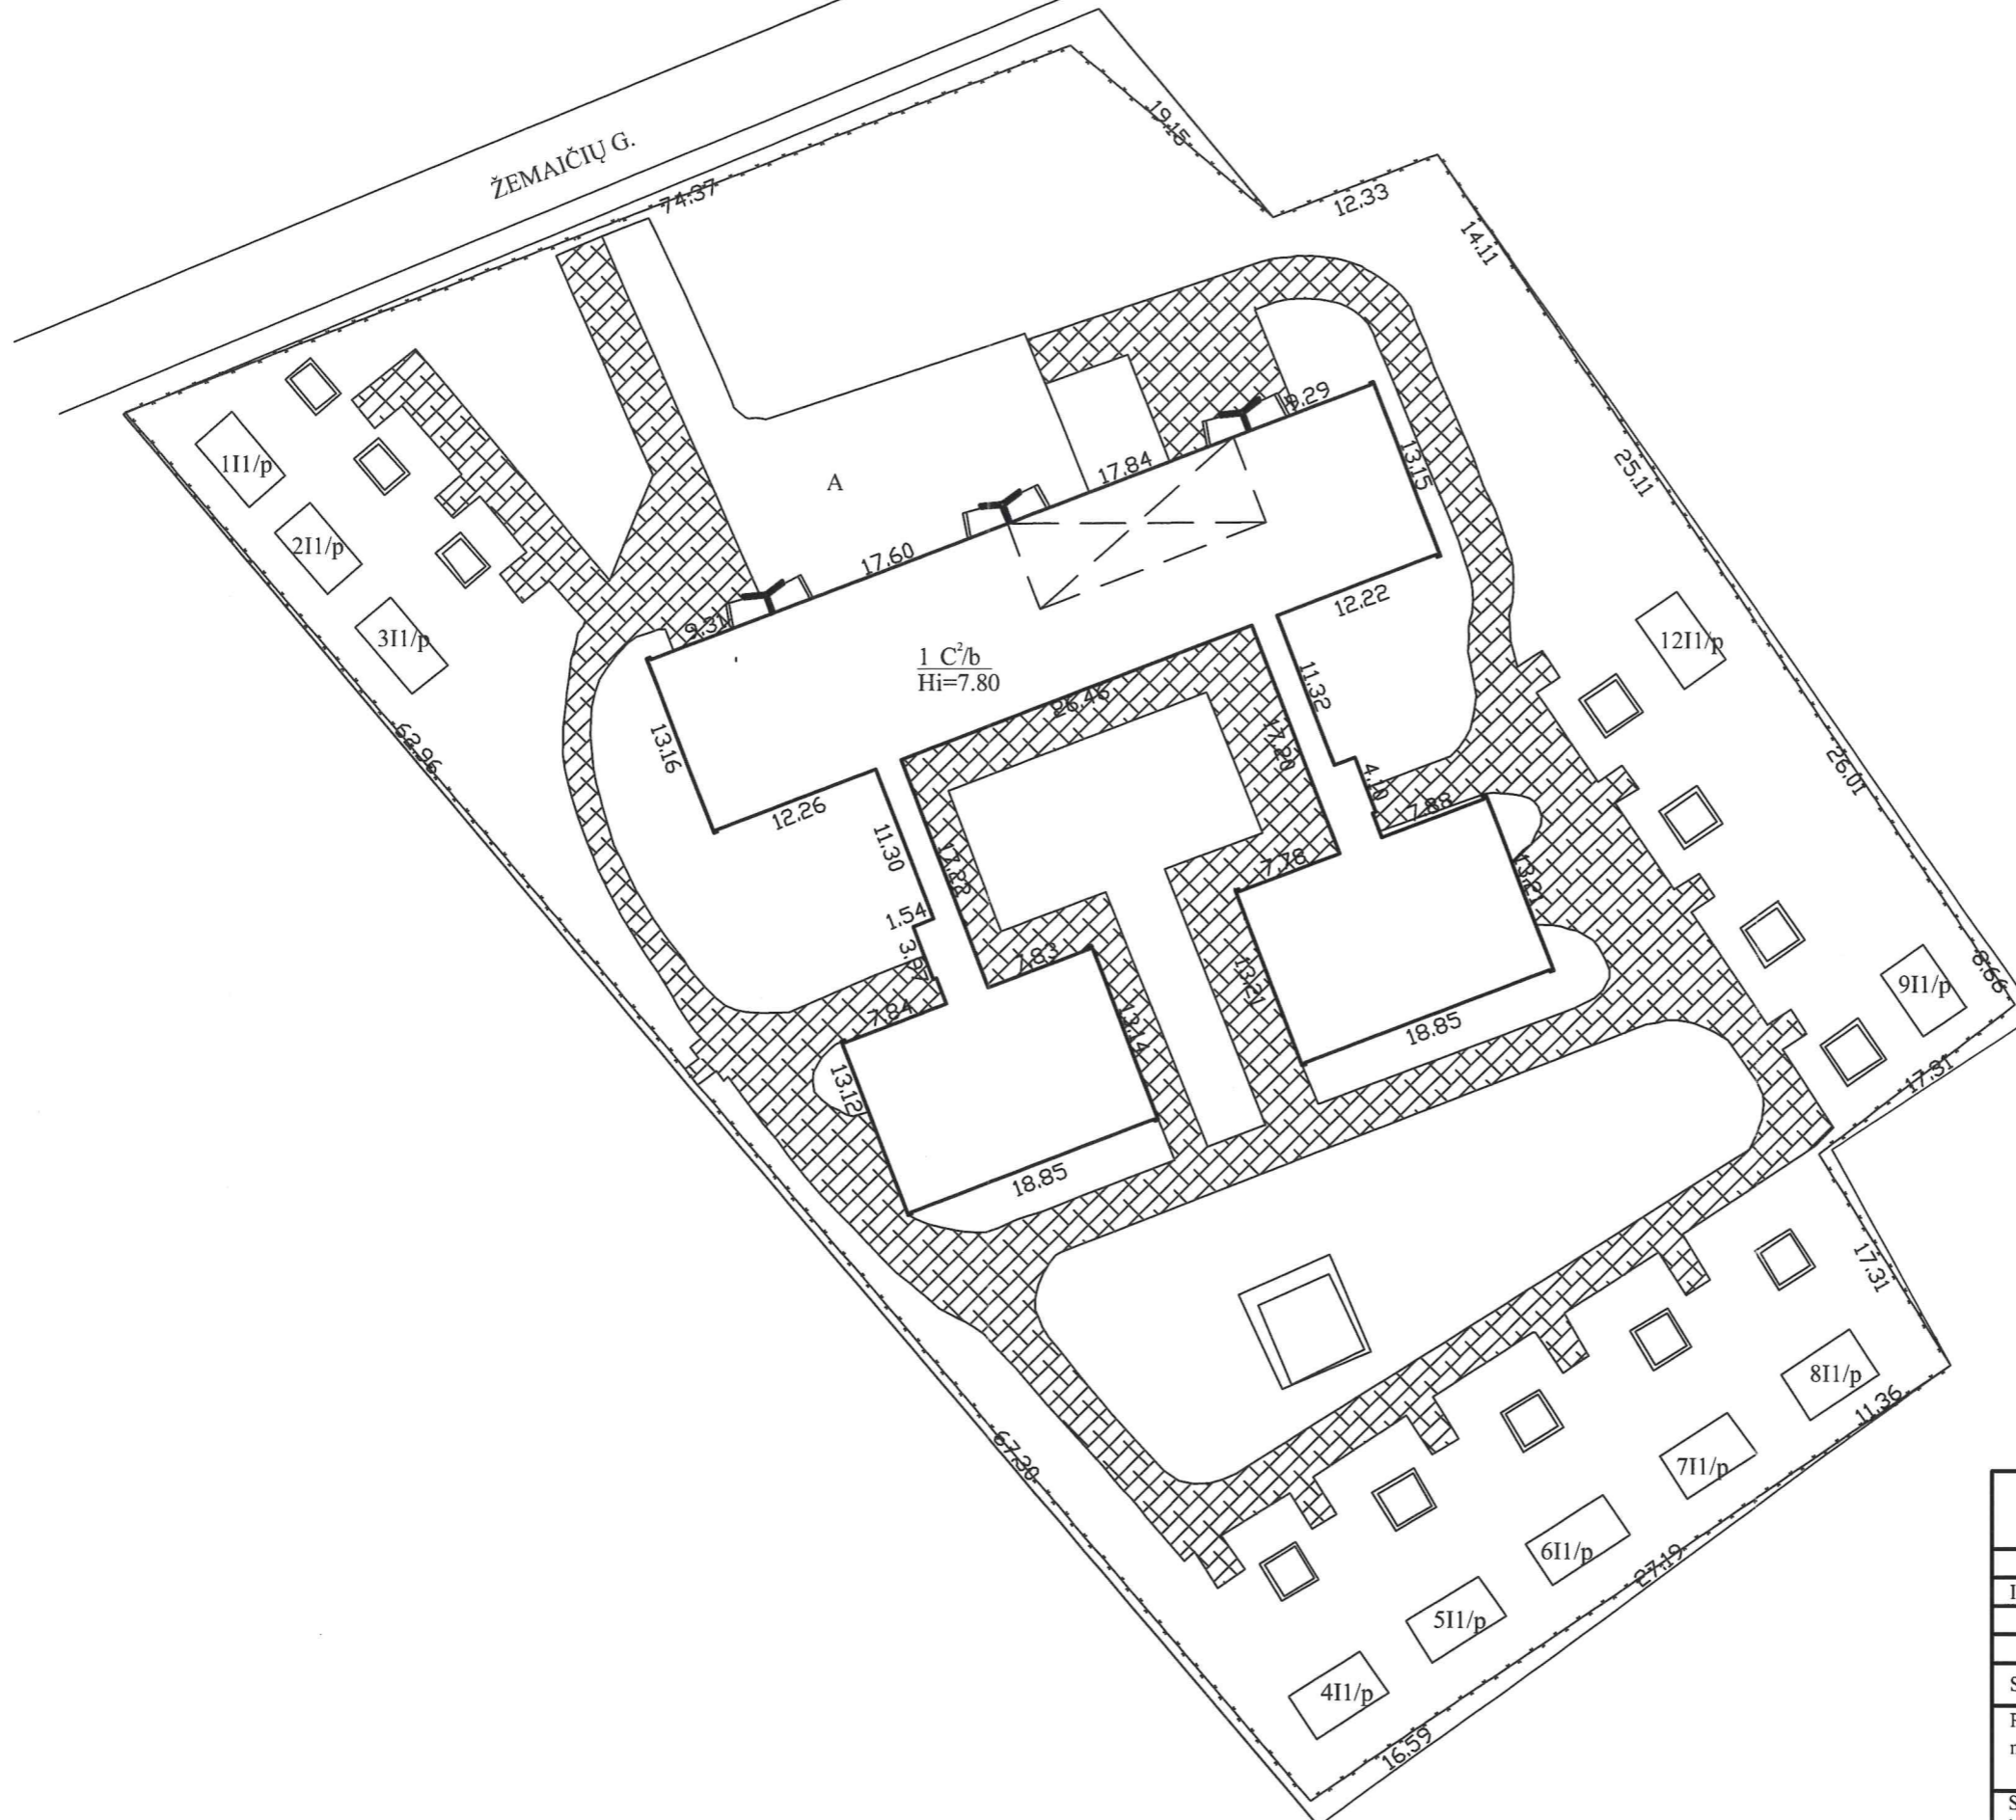

UAB "Geodera"			
Kvalif. pažymėjimo Nr. 2M-M-2453			
Pareigos	V., pavardė	Parašas	Data
Inžinierė	L. Butkaitė	<i>[Signature]</i>	2018-05-02
Statinių išdėstymo planas		1:500	
Panevėžio m. sav. Panevėžio m. Žemaičių g. 18			
Sudarytas pagal 2018-05-02 kadastrinių matavimų duomenis		Pastato pažymėjimas plane 1C2b	