


# Tinklų schema

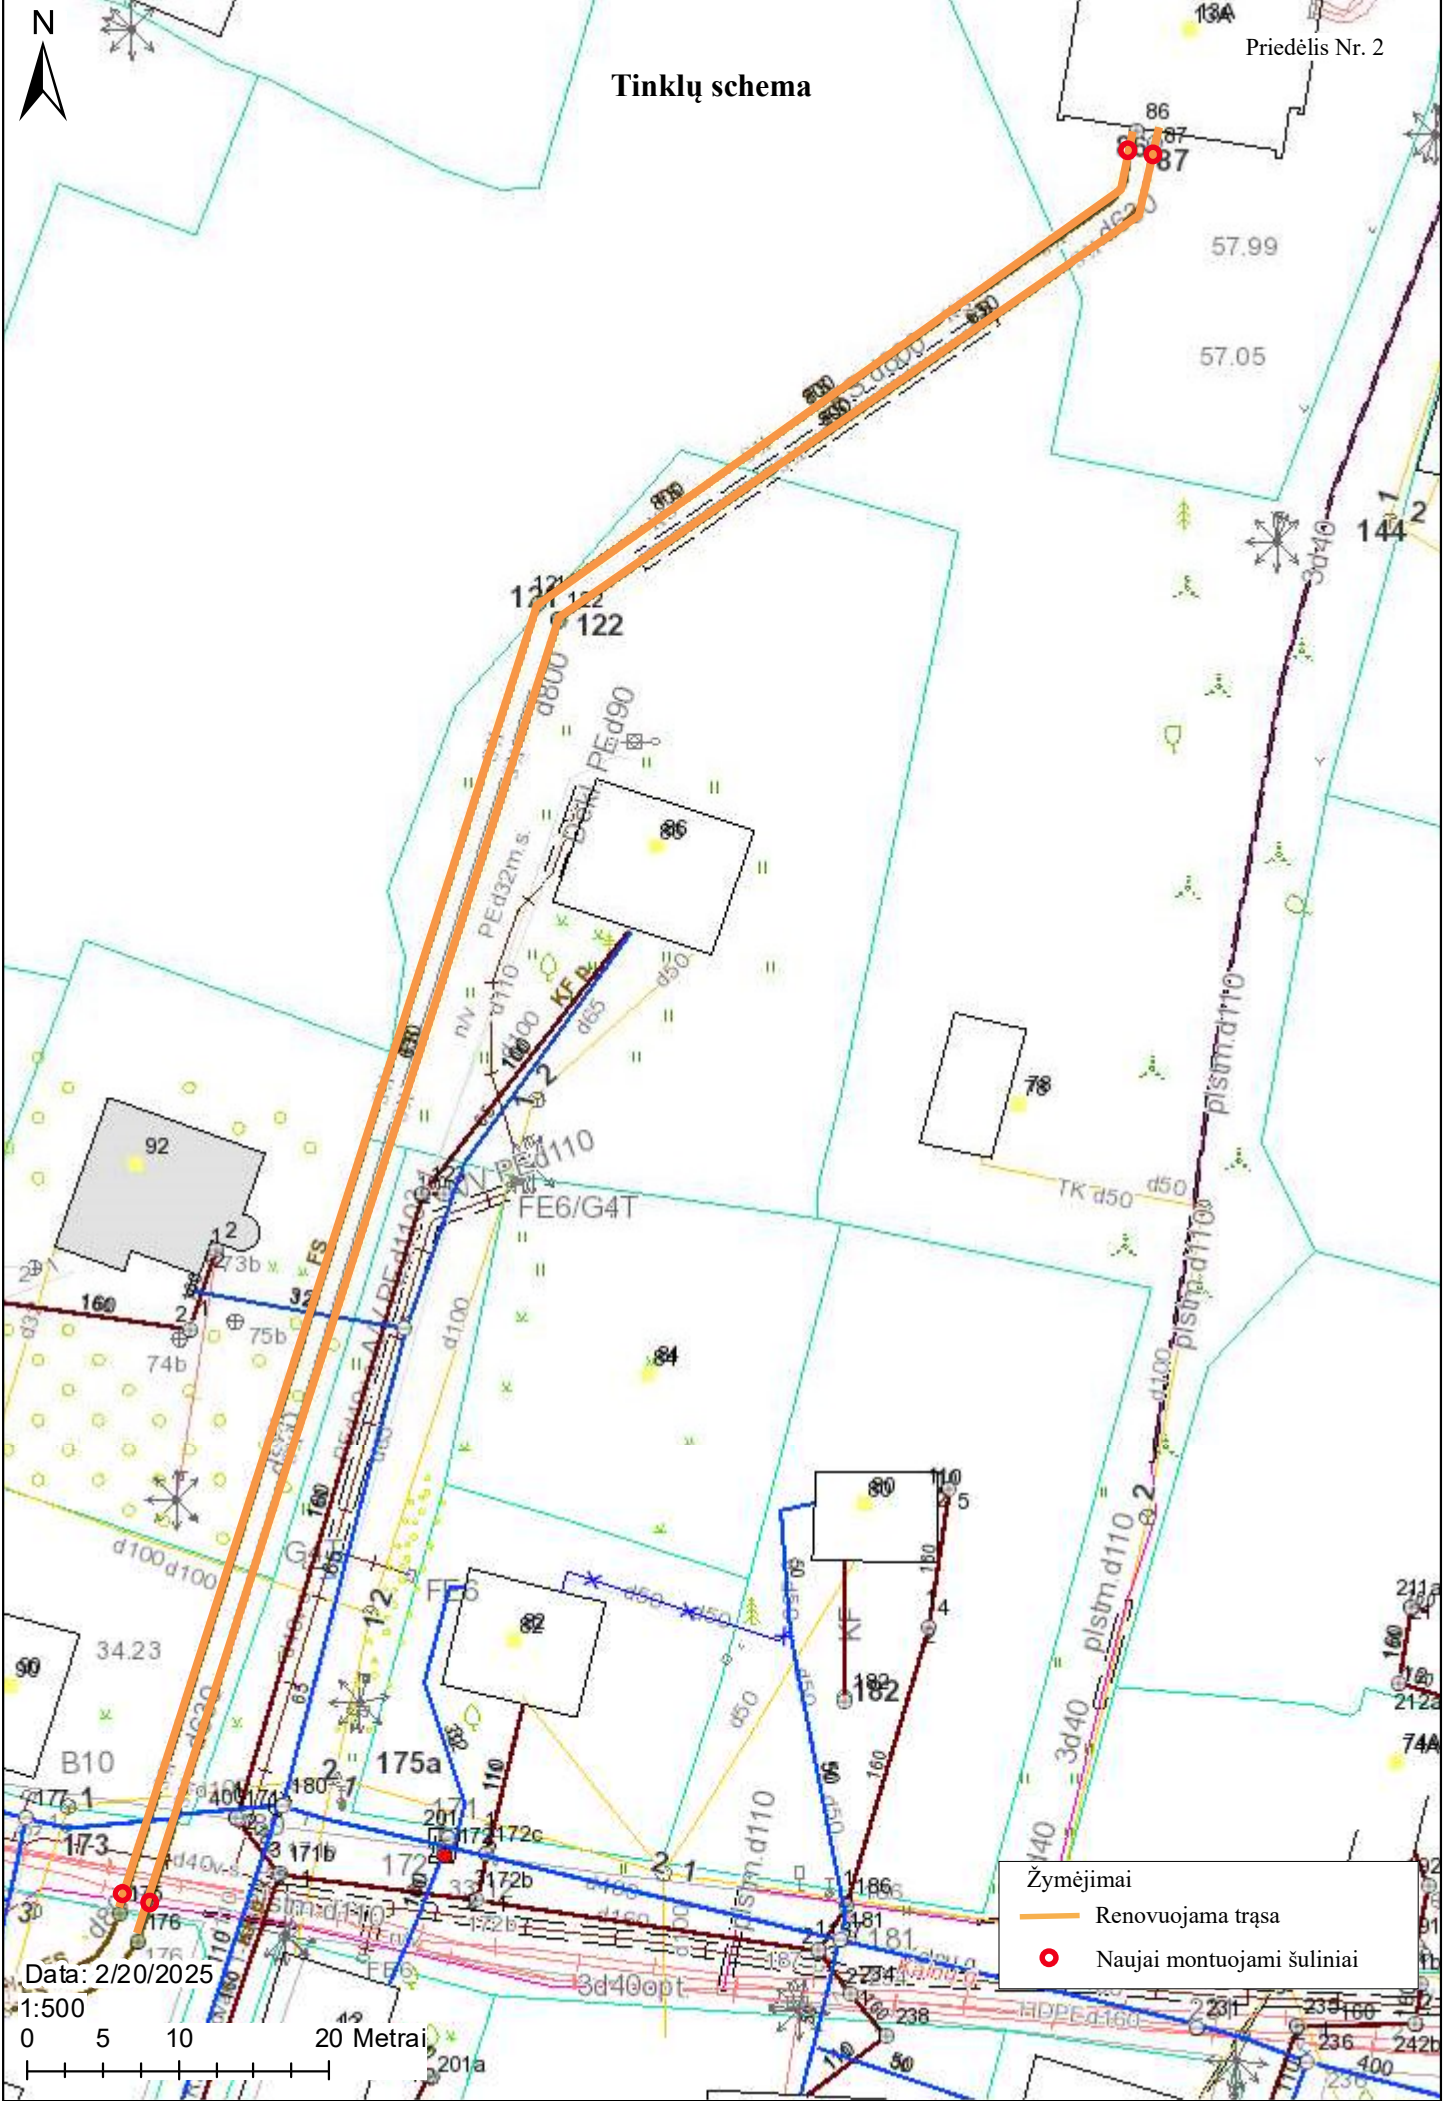

- Žymėjimai
- Renovuojama trasa
  - Naujai montuojami šuliniai

Data: 2/20/2025  
 1:500  
 0 5 10 20 Metrai