

UAB "Inžinerija LT"

**NEKILNOJAMOJO DAIKTO
KADASTRINIŲ MATAVIMŲ BYLA**

Tomas: 1

Nekilnojamojo turto objektas: **Inžinerinis statinys**

Registro Nr.: **44/2391891 (Statiniai)**

Adresas: **Plungės r. sav. Plungės r. sav. teritorija /**

Lapų skaičius: 13



SUDERINTA

Valstybės įmonė Registrų centras

Elektroniniu parašu pasirašė: Vita Znotinienė

Pareigos: Skyriaus vadovė

Laiko žyma: 2019-11-11 11:51:10

Tomo Nr. 1
Registro 44/2391891

BYLOS TOMO VIDAUS APYRAŠAS


Eil. Nr.	Dokumento pavadinimas	Dokumento		Lapų skaič.	Bylos lapų numeriai	Pastabos
		Nr.	Data			
1	Statinio planas "STATINIŲ IŠDĖSTYMO PLANAS"	1	2019-11-04	5	1-5	
2	Koordinacijų žiniaraštis A3 KZ	2	2019-11-04	2	6-7	
3	Kelio ir jo sudėtinių dalių kadastro duomenys 1K FORMA	3	2019-11-04	1	8	
4	Kelio ir jo sudėtinių dalių įkainojimas (perkainojimas) 2K FORMA	4	2019-11-04	1	9	
5	Kelio važiuojamosios dalies ir žemės sankasos kadastro duomenys 3K FORMA	5	2019-11-04	1	10	
6	4K FORMA	6	2019-11-04	2	11-12	

Vidaus apyrašo lapų 12

Matininkas Voldemaras Čiunka




Kelio planas M 1:500

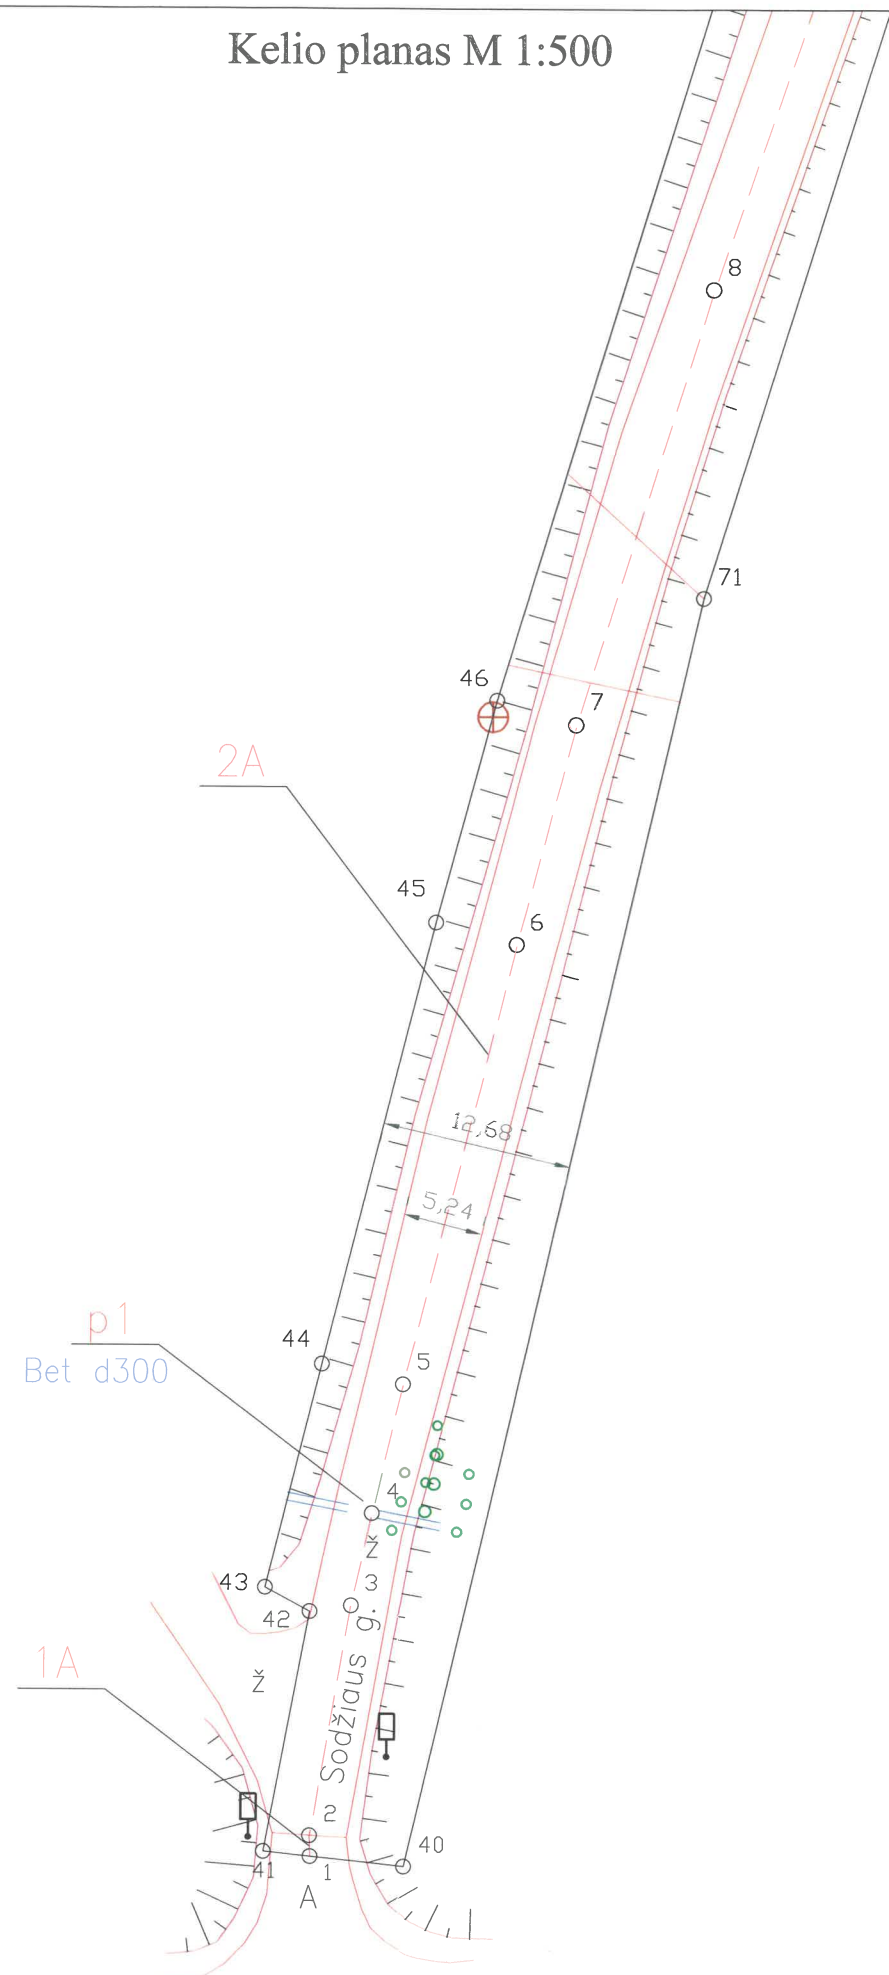


Rajoninis kelias Truikiai – Prūsaliai (3201)
Birutės g.

Lapų išsidėstymo schema

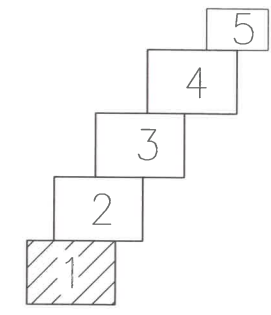


Objekto pavadinimas	Nausodžio sen. Macenių k. Sodžiaus g.(PL531)		
Savivaldybė	Plungės r.sav.		
Seniūnija	Nausodžio sen.		
Gyvenamoji vietovė	Plungės r.sav.teritorija		
Žemės sklypo kadastro Nr.	-		
Kadastro duomenims nustatyti naudota medžiaga			
Medžiagos pavadinimas	Medžiagos parengimo data		
Topografinė medžiaga	2019-09-10		
UAB "Inžinerija LT", įm. k. 302677178, Universiteto al. 19-403, Klaipėda el. p. monika@inzerijalt.lt, tel. Nr. 860175537			
Matininko kvalifikacijos pažymėjimo Nr.	Pareigos	Vardas ir pavardė	Data
2M-M-1182	Matininkas	Voldemaras Čiunka	2019-11-04

Kelio planas M 1:500

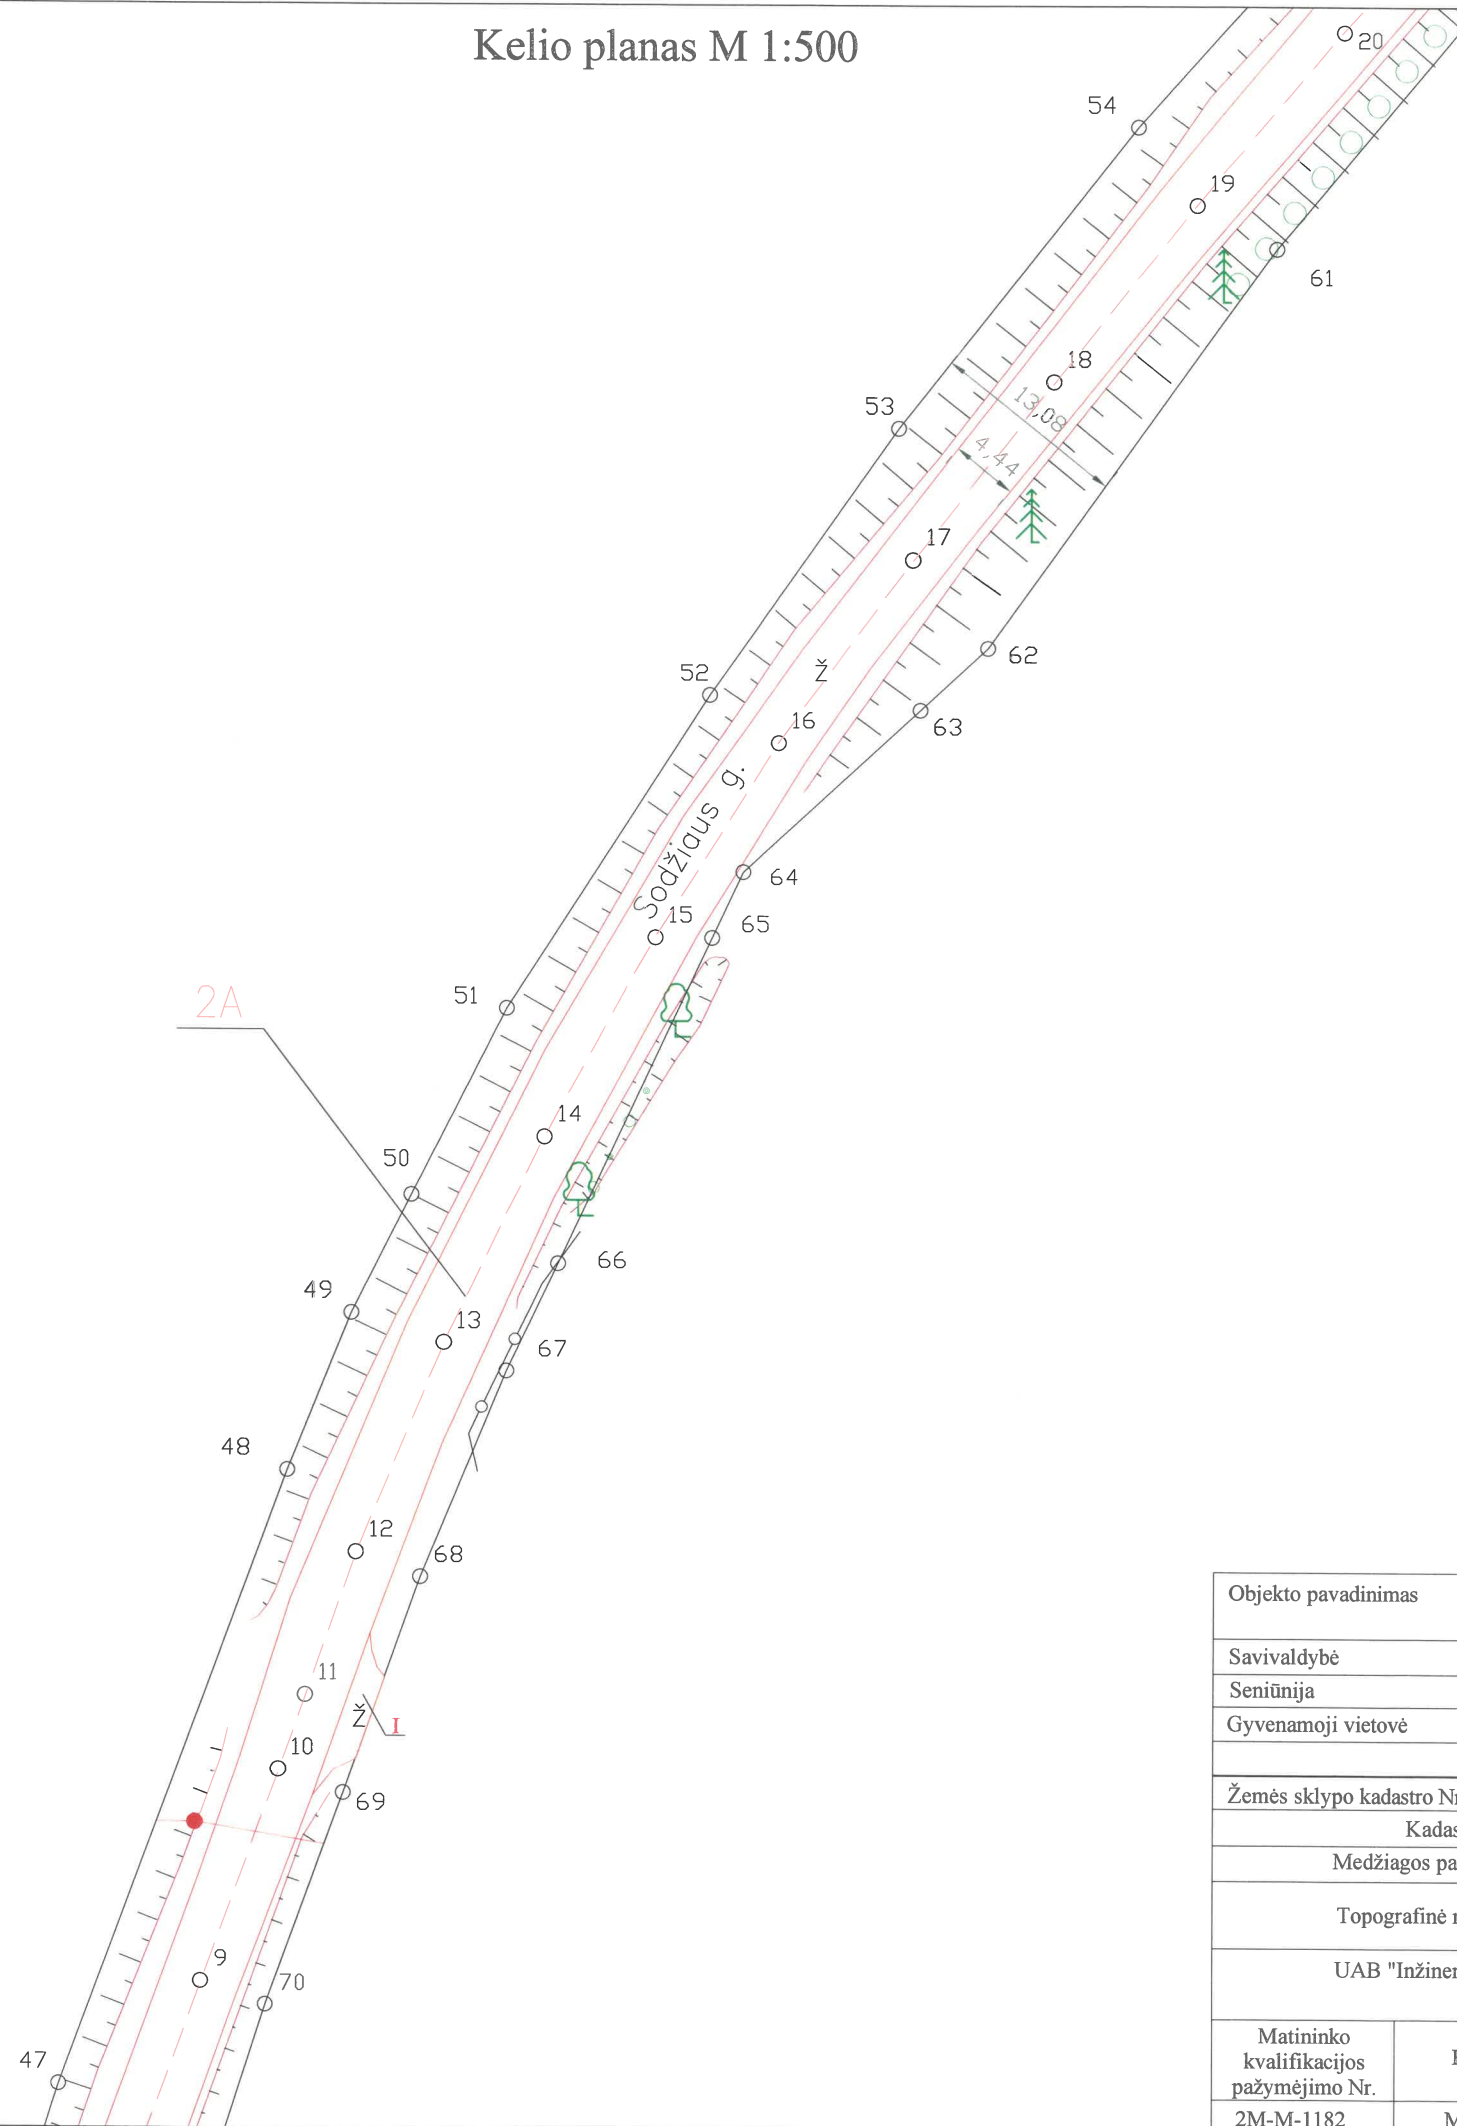


Lapų išsidėstymo schema

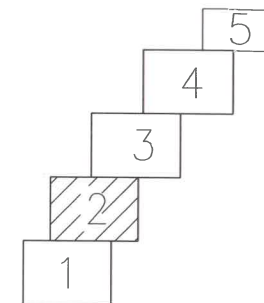


Objekto pavadinimas	Nausodžio sen. Macenių k. Sodžiaus g.(PL531)		
Savivaldybė	Plungės r.sav.		
Seniūnija	Nausodžio sen.		
Gyvenamoji vietovė	Plungės r.sav.teritorija		
Žemės sklypo kadastro Nr.	-		
Kadastro duomenims nustatyti naudota medžiaga			
Medžiagos pavadinimas	Medžiagos parengimo data		
Topografinė medžiaga	2019-09-10		
UAB "Inžinerija LT", įm. k. 302677178, Universiteto al. 19-403, Klaipėda el. p. monika@inzinerijalt.lt, tel. Nr. 860175537			
Matininko kvalifikacijos pažymėjimo Nr.	Pareigos	Vardas ir pavardė	Data
2M-M-1182	Matininkas	Voldemaras Čiunka	2019-11-04



Kelio planas M 1:500

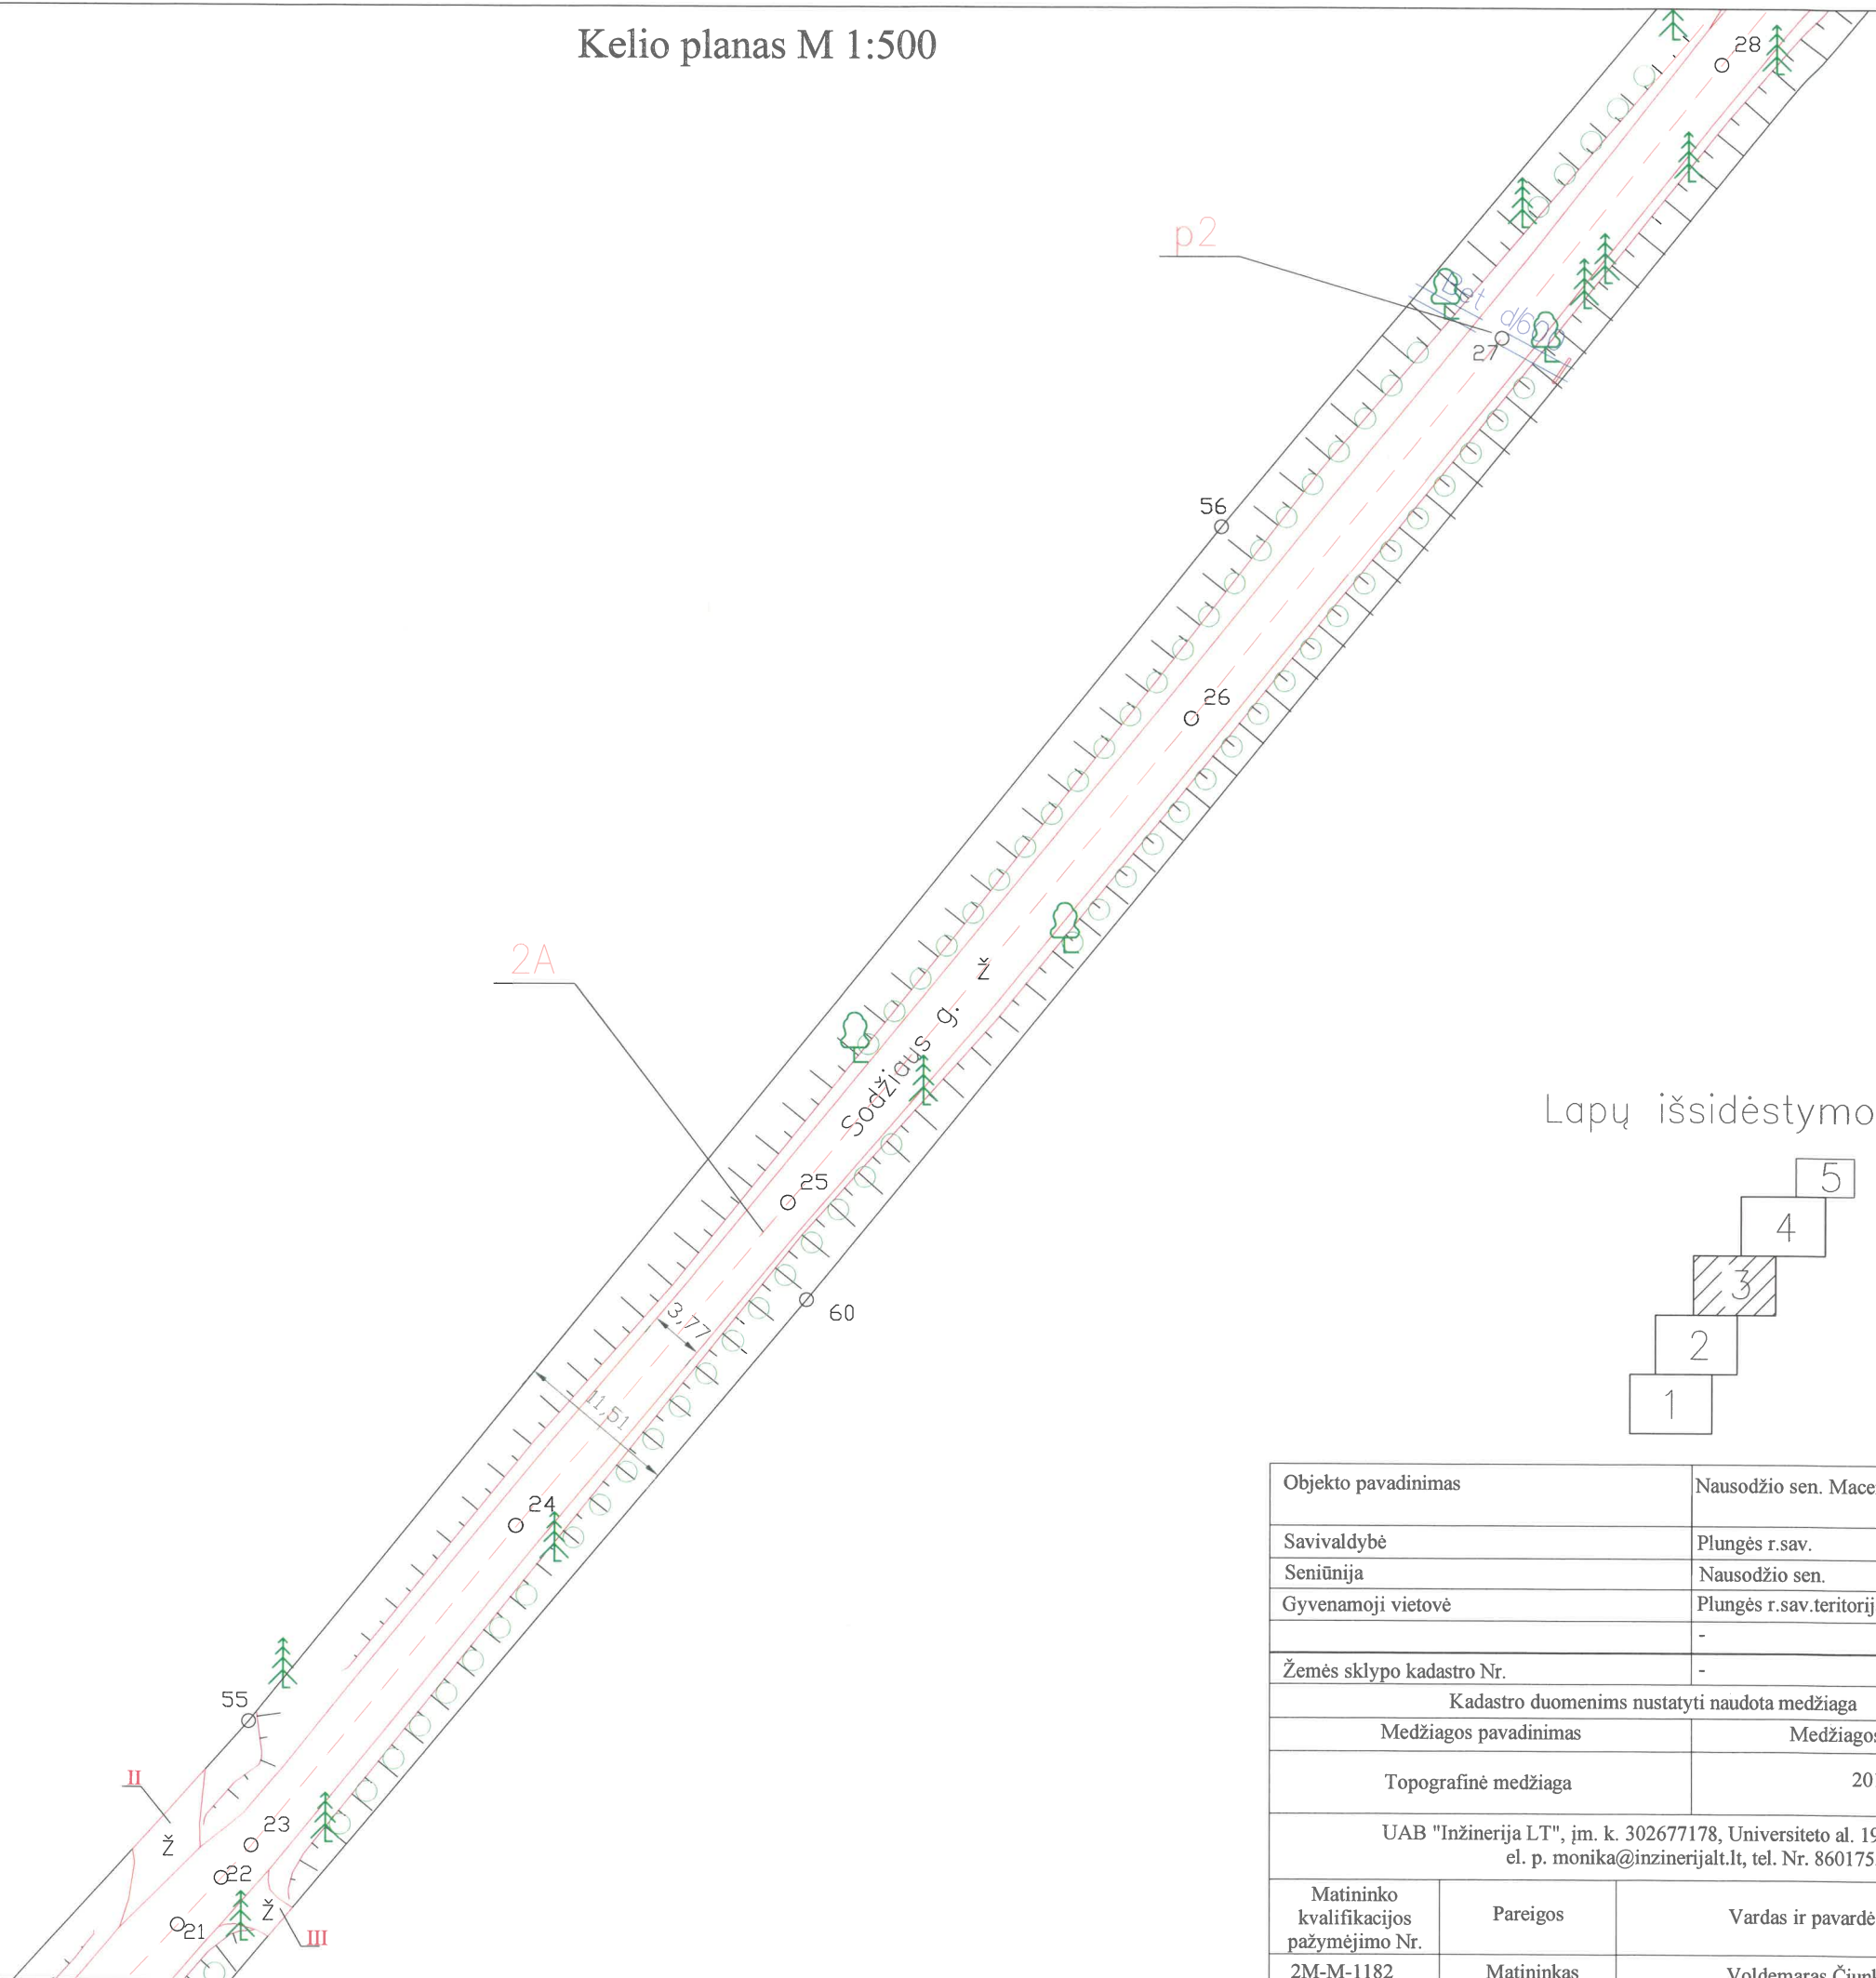


Lapų išsidėstymo schema

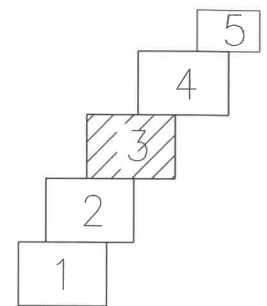


Objekto pavadinimas	Nausodžio sen. Macenių k. Sodžiaus g.(PL531)		
Savivaldybė	Plungės r.sav.		
Seniūnija	Nausodžio sen.		
Gyvenamoji vietovė	Plungės r.sav.teritorija		
Žemės sklypo kadastro Nr.	-		
Kadastro duomenims nustatyti naudota medžiaga			
Medžiagos pavadinimas	Medžiagos parengimo data		
Topografinė medžiaga	2019-09-10		
UAB "Inžinerija LT", įm. k. 302677178, Universiteto al. 19-403, Klaipėda el. p. monika@inzerijalt.lt, tel. Nr. 860175537			
Matininko kvalifikacijos pažymėjimo Nr.	Pareigos	Vardas ir pavardė	Data
2M-M-1182	Matininkas	Voldemaras Čiunka	2019-11-04



Kelio planas M 1:500

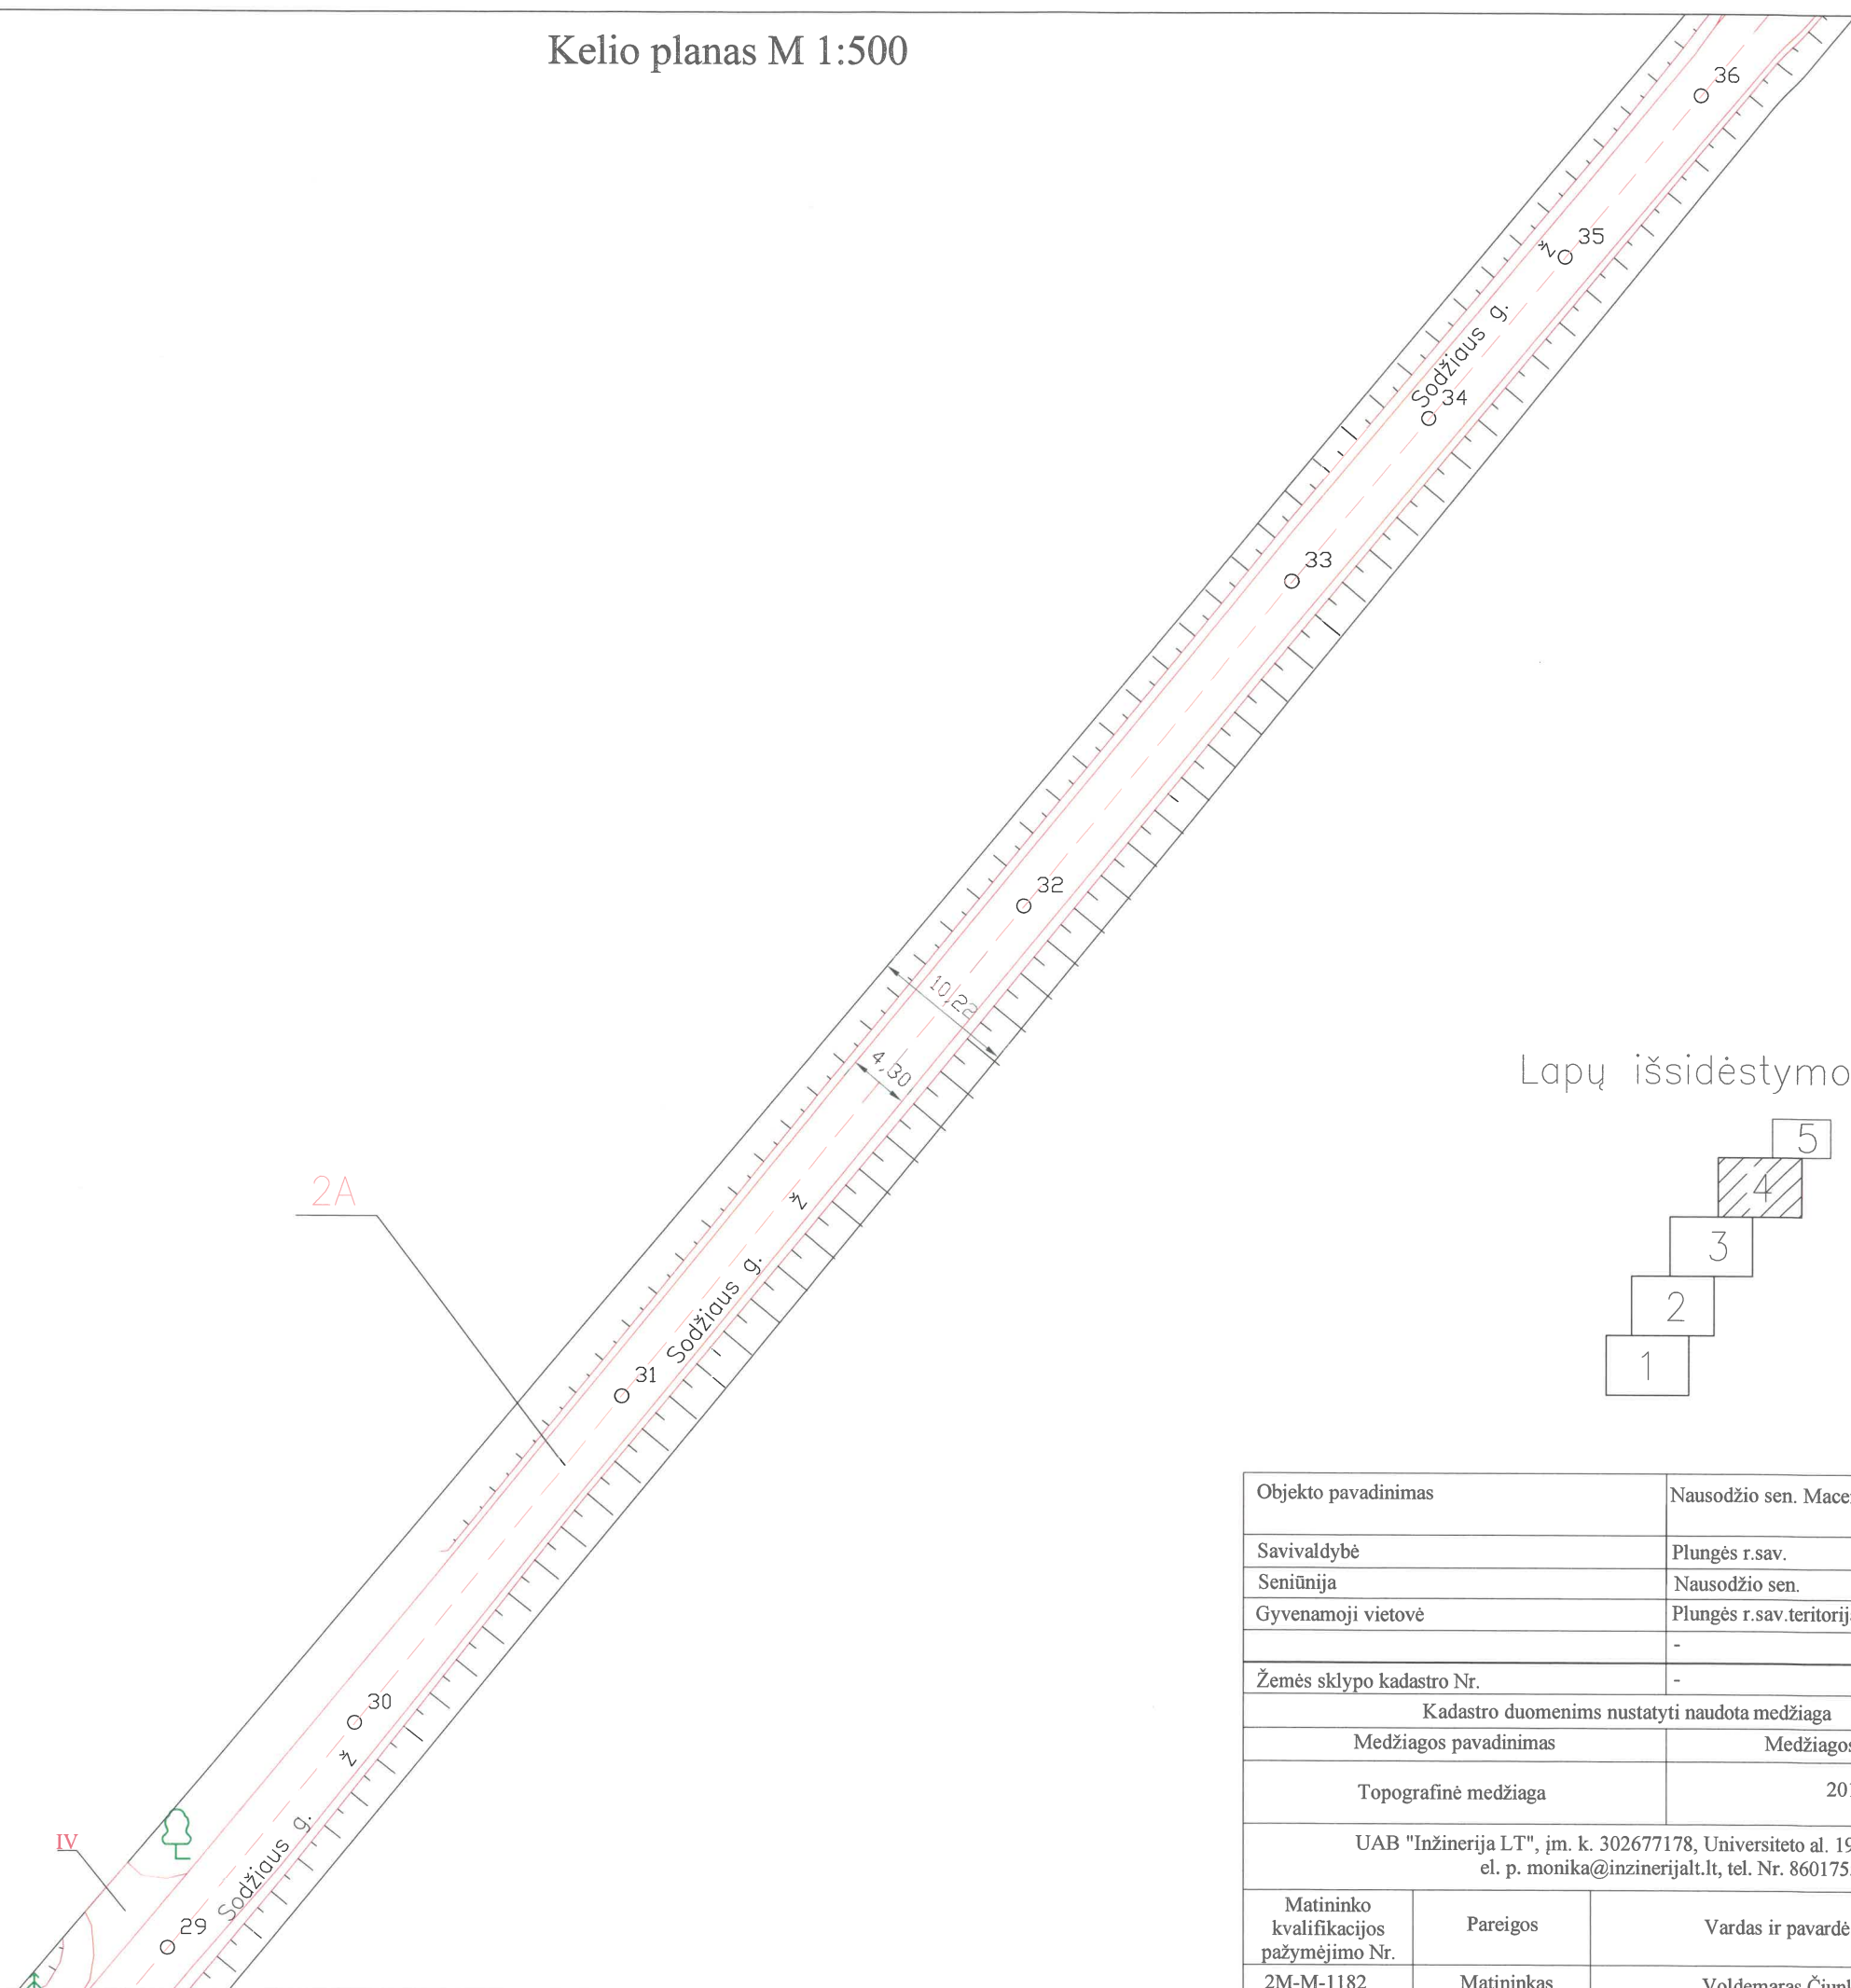


Lapų išsidėstymo schema

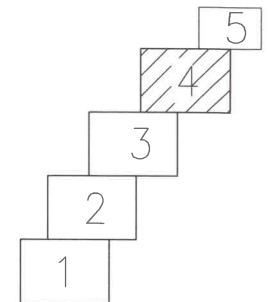



Objekto pavadinimas	Nausodžio sen. Macenių k. Sodžiaus g.(PL531)		
Savivaldybė	Plungės r.sav.		
Seniūnija	Nausodžio sen.		
Gyvenamoji vietovė	Plungės r.sav.teritorija		
Žemės sklypo kadastro Nr.	-		
Kadastro duomenims nustatyti naudota medžiaga			
Medžiagos pavadinimas	Medžiagos parengimo data		
Topografinė medžiaga	2019-09-10		
UAB "Inžinerija LT", įm. k. 302677178, Universiteto al. 19-403, Klaipėda el. p. monika@inzinerijalt.lt, tel. Nr. 860175537			
Matininko kvalifikacijos pažymėjimo Nr.	Pareigos	Vardas ir pavardė	Data
2M-M-1182	Matininkas	Voldemaras Čiunka	2019-11-04

Išdėstymo schema

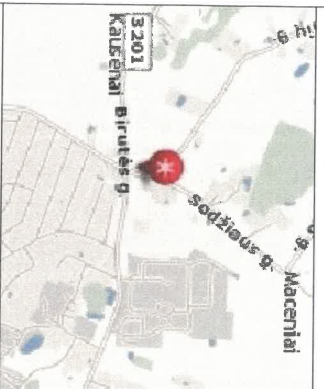

Kelio planas M 1:500

Lapų išsidėstymo schema

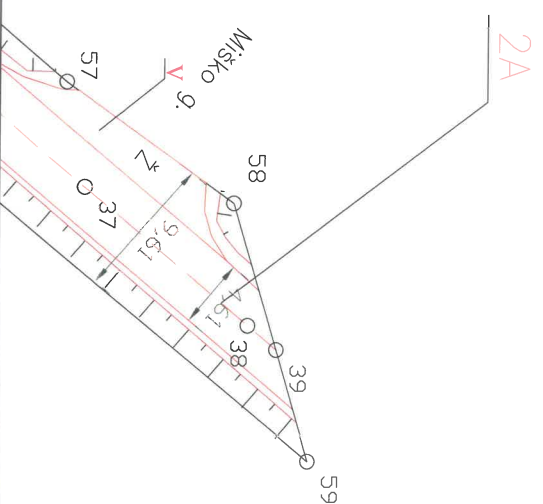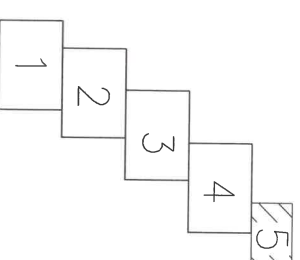

Objekto pavadinimas	Nausodžio sen. Macenių k. Sodžiaus g.(PL531)		
Savivaldybė	Plungės r.sav.		
Seniūnija	Nausodžio sen.		
Gyvenamoji vietovė	Plungės r.sav.teritorija		
Žemės sklypo kadastro Nr.	-		
Kadastro duomenimis nustatyti naudota medžiaga			
Medžiagos pavadinimas	Medžiagos parengimo data		
Topografinė medžiaga	2019-09-10		
UAB "Inžinerija LT", jm. k. 302677178, Universiteto al.19-403, Klaipėda el. p. monika@inžinerijalt.lt, tel. Nr. 860175537			
Matavimo kvalifikacijos pažymėjimo Nr.	Pareigos	Vardas ir pavardė	Data
2M-M-1182	Matininkas	Voldemaras Čiunka	2019-11-04

KOORDINAČIŲ ŽINIARAŠTIS

Pavadinimas Nausodžio sen. Macenių k. Sodžiaus g. (PL0531)
 Objekto buvimo vieta Plungės r. sav. Plungės r. sav. teritorija /
 Unikalus numeris 4400-5338-7543

Kelio ruožas 0.000-0.680

Koordinatų sistema: LKS-94

Kelio riba		
Taško Nr.	X	Y
40	6200294,26	362362,26
41	6200295,23	362352,93
42	6200311,09	362355,94
43	6200312,67	362352,96
44	6200327,45	362356,66
45	6200356,69	362364,10
46	6200371,39	362368,10
47	6200419,97	362383,22
48	6200460,61	362398,09
49	6200471,02	362402,30
50	6200478,85	362406,22
51	6200491,21	362412,47
52	6200511,99	362425,86
53	6200529,62	362438,44
54	6200549,54	362454,38
55	6200576,05	362478,21
56	6200661,19	362547,45
57	6200843,00	362700,66
58	6200854,09	362708,58
59	6200859,14	362725,58
60	6200606,13	362517,84
61	6200541,53	362463,54
62	6200515,12	362444,40
63	6200511,02	362439,90
64	6200500,27	362428,11
65	6200495,91	362426,07
66	6200474,32	362415,94
67	6200467,21	362412,56
68	6200453,59	362406,95
69	6200439,28	362401,94
70	6200425,28	362396,86
71	6200378,17	362381,86

Kelio ašis			
Taško Nr.	Atskaitos taško km	X	Y
1	0,000	6200294,91	362356,05
2	0,001	6200296,29	362356,02
3	0,017	6200311,52	362358,63
4	0,023	6200317,58	362360,03
5	0,032	6200326,15	362362,01
6	0,062	6200355,29	362369,42
7	0,077	6200369,83	362373,37
8	0,107	6200398,56	362382,48
9	0,137	6200426,83	362392,53
10	0,152	6200440,82	362397,60
11	0,157	6200445,74	362399,33
12	0,167	6200455,23	362402,65
13	0,182	6200469,09	362408,36
14	0,197	6200482,74	362414,97
15	0,213	6200496,03	362422,29
16	0,228	6200508,88	362430,40
17	0,243	6200520,99	362439,40
18	0,258	6200532,73	362448,76
19	0,273	6200544,41	362458,25
20	0,288	6200555,88	362467,93
21	0,296	6200561,54	362473,18
22	0,300	6200564,89	362476,28
23	0,303	6200567,21	362478,43
24	0,333	6200590,02	362497,23
25	0,363	6200613,02	362516,49
26	0,408	6200647,61	362545,26
27	0,443	6200674,64	362567,46
28	0,468	6200694,07	362583,17
29	0,477	6200701,22	362589,06
30	0,498	6200717,24	362602,28
31	0,528	6200740,51	362621,19
32	0,573	6200775,30	362649,76
33	0,603	6200798,39	362668,91
34	0,618	6200809,85	362678,64
35	0,633	6200821,28	362688,35



Kelio ašis			
Taško Nr.	Atskaitos taško km	X	Y
36	0,648	6200832,72	362698,02
37	0,663	6200844,27	362707,60
38	0,677	6200855,05	362716,66
39	0,680	6200856,96	362718,25



ELEKTRONINIO DOKUMENTO METADUOMENYS

I. Dokumento pavadinimas (antraštė) Koordinacijų žiniaraštis

II. Dokumento sudarytojas (-ai)

Voldemaras Čiunka, Klaipėdos r. sav., Kretingalė, Klaipėdos g. 15

III. Dokumento registracijos data ir numeris 2019-11-04 15:29:52, Nr. 1106965053

IV. Pasirašymas

Parašo paskirtis: pasirašymas

Parašą sukūrusio asmens vardas, pavardė ir pareigos Voldemaras Čiunka, Matininkas, UAB "Inžinerija LT"

Sertifikatas išduotas: Voldemaras Čiunka

Parašo sukūrimo data ir laikas: 2019-11-04 15:29:52

Parašo formatas: XAdES-BASELINE-T

Laiko žymoje nurodytas laikas: 2019-11-04 15:30:02

Informacija apie sertifikavimo paslaugų teikėją: RCSC IssuingCA

Sertifikato galiojimo laikas 2019-02-12 14:10:29 – 2021-02-11 14:10:29

Parašo paskirtis: suderinimas

Parašą sukūrusio asmens vardas, pavardė ir pareigos Vita Znotinienė, Skyriaus vadovė, Valstybės įmonė Registrų centras

Sertifikatas išduotas: Vita Znotinienė

Parašo sukūrimo data ir laikas: 2019-11-11 11:51:09

Parašo formatas: XAdES-BASELINE-T

Laiko žymoje nurodytas laikas: 2019-11-11 11:51:17

Informacija apie sertifikavimo paslaugų teikėją: RCSC IssuingCA

Sertifikato galiojimo laikas 2019-08-30 15:18:36 – 2021-08-29 15:18:36

V. Pagrindinio dokumento priedų skaičius – 0

VI. Pagrindinio dokumento pridedamų dokumentų skaičius – 0

VII. Pridedami dokumentai: nėra priedų

VIII. Dokumento specifikacijos identifikavimo žymuo ADOC-V1.0

IX. Programinės įrangos, kuria naudojantis sudarytas elektroninis dokumentas, pavadinimas
RC-DSS

X. Elektroninio dokumento grupė BeDOC

XI. Informacija apie elektroninio (-ių) parašo (-ų) tikrinimą (tikrinimo data)

Visi dokumente esantys elektroniniai parašai galioja (2019-11-12 09:34:59)

XII. Papildomi metaduomenys

Nuorašą suformavo V.Čiunka, 2019-11-12 09:34:59 RC-DSS



* 1 1 0 6 9 6 5 0 5 3 *

UAB "Inžinerija LT", kodas: 302677178, adresas: Klaipėdos r. sav., Kretingalė, Klaipėdos g. 15
 Matininkas(-ė) VOLDEMARAS ČIUNKA, kvalifikacijos pažymėjimo Nr. 2M-M-1182, tel.: + 370 670 203 56

KELIO / GATVĖS IR JO SUDĖTINIŲ DALIŲ KADASTRO DUOMENYS

Adresas	Plungės r. sav. Plungės r. sav. teritorija /		
Paskirtis	Kelių		
Pavadinimas	Nausodžio sen. Macenių k. Sodžiaus g. (PL0531)		
Žymėjimas plane	1A		
Kadastro duomenų nustatymo data	2019-11-04		
Statybos būklė		Unikalus numeris	4400-5338-7543
Pastaba	Sodžiaus g. , Macenių k., Nausodžio sen.		

Statybos pradžios metai:	1932	Kelio Nr.:	PL0531
Statybos pabaigos metai:	1932	Kelio ruožas:	0.000-0.680
Rekonstravimo pradžios metai:		Ilgis: km	0,68
Rekonstravimo pabaigos metai:		Kelio reikšmė:	Vietinės
Kap. remonto pradžios metai:		Kelio kategorija:	IIv
Kap. remonto pabaigos metai:		Statinio kategorija:	II grupės nesudėtingasis
Papr. remonto pradžios metai:		Baigtumo procentas: %	100
Papr. remonto pabaigos metai:			

Kelias, kelio sudėtinės dalys	Mato vienetas	Kiekis
1	2	3
Kelias 1A	km	0,001
Kelias 1A	kv. m	12,95
Kelias 2A	km	0,679
Kelias 2A	kv. m	3156,04
Nuovaža I	kv. m	14,9
Nuovaža I	vnt.	1
Nuovaža II	kv. m	24,92
Nuovaža II	vnt.	1
Nuovaža III	kv. m	10,22
Nuovaža III	vnt.	1
Nuovaža IV	kv. m	25,64
Nuovaža IV	vnt.	1
Nuovaža V	kv. m	37,13
Nuovaža V	vnt.	1
Pralaida p1	m	10,38
Pralaida p1	vnt.	1
Pralaida p2	m	12,9
Pralaida p2	vnt.	1

Matininkas

VOLDEMARAS ČIUNKA



* 1 1 0 6 9 6 7 6 9 9 *

ELEKTRONINIO DOKUMENTO METADUOMENYS

I. Dokumento pavadinimas (antraštė) Kelio ir jo sudėtinių dalių kadastro duomenys

II. Dokumento sudarytojas (-ai)

Voldemaras Čiunka, Klaipėdos r. sav., Kretingalė, Klaipėdos g. 15

III. Dokumento registracijos data ir numeris 2019-11-04 15:29:50, Nr. 1106967699

IV. Pasirašymas

Parašo paskirtis: pasirašymas

Parašą sukūrusio asmens vardas, pavardė ir pareigos Voldemaras Čiunka, Matininkas, UAB "Inžinerija LT"

Sertifikatas išduotas: Voldemaras Čiunka

Parašo sukūrimo data ir laikas: 2019-11-04 15:29:50

Parašo formatas: XAdES-BASELINE-T

Laiko žymoje nurodytas laikas: 2019-11-04 15:29:53

Informacija apie sertifikavimo paslaugų teikėją: RCSC IssuingCA

Sertifikato galiojimo laikas 2019-02-12 14:10:29 – 2021-02-11 14:10:29

Parašo paskirtis: suderinimas

Parašą sukūrusio asmens vardas, pavardė ir pareigos Vita Znotinienė, Skyriaus vadovė, Valstybės įmonė Registrų centras

Sertifikatas išduotas: Vita Znotinienė

Parašo sukūrimo data ir laikas: 2019-11-11 11:51:09

Parašo formatas: XAdES-BASELINE-T

Laiko žymoje nurodytas laikas: 2019-11-11 11:51:11

Informacija apie sertifikavimo paslaugų teikėją: RCSC IssuingCA

Sertifikato galiojimo laikas 2019-08-30 15:18:36 – 2021-08-29 15:18:36

V. Pagrindinio dokumento priedų skaičius – 0

VI. Pagrindinio dokumento pridedamų dokumentų skaičius – 0

VII. Pridedami dokumentai: nėra priedų

VIII. Dokumento specifikacijos identifikavimo žymuo ADOC-V1.0

IX. Programinės įrangos, kuria naudojantis sudarytas elektroninis dokumentas, pavadinimas
RC-DSS

X. Elektroninio dokumento grupė BeDOC

XI. Informacija apie elektroninio (-ių) parašo (-ų) tikrinimą (tikrinimo data)

Visi dokumente esantys elektroniniai parašai galioja (2019-11-12 09:34:32)

XII. Papildomi metaduomenys

Nuorašą suformavo V.Čiunka, 2019-11-12 09:34:32 RC-DSS



* 1 1 0 6 9 6 7 6 9 9 *

UAB "Inžinerija LT", kodas: 302677178, adresas: Klaipėdos r. sav., Kretingalė, Klaipėdos g. 15
 Matininkas(-ė) VOLDEMARAS ČIUNKA, kvalifikacijos pažymėjimo Nr. 2M-M-1182, tel.: + 370 670 203 56

KELIO / GATVĖS IR JO SUDĖTINIŲ DALIŲ VERTIŲ NUSTATYMAS

Pavadinimas Nausodžio sen. Macenių k. Sodžiaus g. (PL0531)

Kelio reikšmė Vietinės

Kelio numeris PL0531


Kadastro duomenų nustatymo data 2019-11-04

Vertės nustatymo data 2019-11-04

Kelio sudėtinės dalies pavadinimas	Atskaitos taškai	Kasmetinis vertės mažinimo koeficientas	Matavimo vienetas	Kiekis	Įkainojimo pagrindas	Vidutinė vieneto statybos vertė po indeksavimo, Eur	Atkūrimo kaštai (statybinė vertė), Eur	Nusidėėjimas %	Atkuriamoji vertė, Eur	Vietovės pataisos koeficientas	Vidutinė rinkos vertė, Eur
1	2	3	4	5	6	7	8	9	10	11	12
Kelias 1A	1-2	5	km	0,001	NTK 2019-3.1.8	193460	193	75	48	1	48
Kelias 2A	2-39	10	km	0,679	NTK 2019-3.1.8	96620	65600	75	16400	1	16400
Viso							65800		16400		16400

Matininkas

VOLDEMARAS ČIUNKA

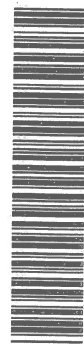

* 1 1 0 6 9 6 7 7 0 5 *

ELEKTRONINIO DOKUMENTO METADUOMENYS

I. Dokumento pavadinimas (antraštė) Kelio ir jo sudėtinių dalių įkainojimas (perkainojimas)

II. Dokumento sudarytojas (-ai)

Voldemaras Čiunka, Klaipėdos r. sav., Kretingalė, Klaipėdos g. 15

III. Dokumento registracijos data ir numeris 2019-11-04 15:29:50, Nr. 1106967705

IV. Pasirašymas

Parašo paskirtis: pasirašymas

Parašą sukūrusio asmens vardas, pavardė ir pareigos Voldemaras Čiunka, Matininkas, UAB "Inžinerija LT"

Sertifikatas išduotas: Voldemaras Čiunka

Parašo sukūrimo data ir laikas: 2019-11-04 15:29:50

Parašo formatas: XAdES-BASELINE-T

Laiko žymoje nurodytas laikas: 2019-11-04 15:29:51

Informacija apie sertifikavimo paslaugų teikėją: RCSC IssuingCA

Sertifikato galiojimo laikas 2019-02-12 14:10:29 – 2021-02-11 14:10:29

Parašo paskirtis: suderinimas

Parašą sukūrusio asmens vardas, pavardė ir pareigos Vita Znotinienė, Skyriaus vadovė, Valstybės įmonė Registrų centras

Sertifikatas išduotas: Vita Znotinienė

Parašo sukūrimo data ir laikas: 2019-11-11 11:51:09

Parašo formatas: XAdES-BASELINE-T

Laiko žymoje nurodytas laikas: 2019-11-11 11:51:25

Informacija apie sertifikavimo paslaugų teikėją: RCSC IssuingCA

Sertifikato galiojimo laikas 2019-08-30 15:18:36 – 2021-08-29 15:18:36

V. Pagrindinio dokumento priedų skaičius – 0

VI. Pagrindinio dokumento pridedamų dokumentų skaičius – 0

VII. Pridedami dokumentai: nėra priedų

VIII. Dokumento specifikacijos identifikavimo žymuo ADOC-V1.0

IX. Programinės įrangos, kuria naudojantis sudarytas elektroninis dokumentas, pavadinimas RC-DSS

X. Elektroninio dokumento grupė BeDOC

XI. Informacija apie elektroninio (-ių) parašo (-ų) tikrinimą (tikrinimo data)

Visi dokumente esantys elektroniniai parašai galioja (2019-11-12 09:34:38)

XII. Papildomi metaduomenys

Nuorašą suformavo V.Čiunka, 2019-11-12 09:34:38 RC-DSS



* 1 1 0 6 9 6 7 7 0 5 *

UAB "Inžinerija LT", kodas: 302677178, adresas: Klaipėdos r. sav., Kretingalė, Klaipėdos g. 15
 Matiminkas(-ė) VOLDEMARAS ČIUNKA, kvalifikacijos pažymėjimo Nr. 2M-M-1182, tel.: + 370 670 203 56


KELIO / GATVĖS VĄŽIUOJAMOSIOS DALIES IR ŽEMĖS SANKASOS KADASTRO DUOMENYS

Pavadinimas Nausodžio sen. Macenių k. Sodžiaus g. (PL0531)
 Kelio reikšmė Vietinės
 Kelio numeris PL0531
 Kadastro duomenų nustatymo data 2019-11-04

Kelio sudėtinės dalies pavadinimas	Ruožo su vienodais kelio dangos ir sankasos pločiais ir tipais pradžia		Ruožo su vienodais kelio dangos ir sankasos pločiais ir tipais pabaiga		Ruožo ilgis, km.	Eismo juostų skaičius	Kelio plotis, m	Kelio sankasos plotis, m	Kelio sankasos tipas	Kelio dangos plotis, m	Kelio dangos rūšis	Metai							
	atskaitos duomenys ašyje		atskaitos duomenys ašyje									Stybos	Rekonstravimo	Pradžios/Pabaigos					
	taško Nr.	km	taško Nr.	km											X	Y			
1	2	3	4	5	6	7	8	9	10	11	12	13	14	15	16	17	18	19	20
Kelias 1A	1	0.000	6200294,91	362356,05	2	0.001	6200296,29	362356,02	0,001	Dvi	5	12	Pylimas	5	Asfaltbetonis	1932			
Kelias 2A	2	0.001	6200296,29	362356,02	39	0.680	6200856,96	362718,25	0,679	Dvi	5	12	Pylimas	5	Žvyras	1932			

Matiminkas

VOLDEMARAS ČIUNKA

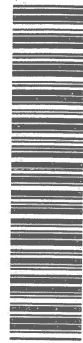

* 1 1 0 6 9 6 7 7 0 0 *

ELEKTRONINIO DOKUMENTO METADUOMENYS

I. Dokumento pavadinimas (antraštė) Kelio važiuojamosios dalies ir žemės sankasos kadastro duomenys

II. Dokumento sudarytojas (-ai)

Voldemaras Čiunka, Klaipėdos r. sav., Kretingalė, Klaipėdos g. 15

III. Dokumento registracijos data ir numeris 2019-11-04 15:29:50, Nr. 1106967700

IV. Pasirašymas

Parašo paskirtis: pasirašymas

Parašą sukūrusio asmens vardas, pavardė ir pareigos Voldemaras Čiunka, Matininkas, UAB "Inžinerija LT"

Sertifikatas išduotas: Voldemaras Čiunka

Parašo sukūrimo data ir laikas: 2019-11-04 15:29:50

Parašo formatas: XAdES-BASELINE-T

Laiko žymoje nurodytas laikas: 2019-11-04 15:29:56

Informacija apie sertifikavimo paslaugų teikėją: RCSC IssuingCA

Sertifikato galiojimo laikas 2019-02-12 14:10:29 – 2021-02-11 14:10:29

Parašo paskirtis: suderinimas

Parašą sukūrusio asmens vardas, pavardė ir pareigos Vita Znotinienė, Skyriaus vadovė, Valstybės įmonė

Registru centras

Sertifikatas išduotas: Vita Znotinienė

Parašo sukūrimo data ir laikas: 2019-11-11 11:51:09

Parašo formatas: XAdES-BASELINE-T

Laiko žymoje nurodytas laikas: 2019-11-11 11:51:24

Informacija apie sertifikavimo paslaugų teikėją: RCSC IssuingCA

Sertifikato galiojimo laikas 2019-08-30 15:18:36 – 2021-08-29 15:18:36

V. Pagrindinio dokumento priedų skaičius – 0

VI. Pagrindinio dokumento pridedamų dokumentų skaičius – 0

VII. Pridedami dokumentai: nėra priedų

VIII. Dokumento specifikacijos identifikavimo žymuo ADOC-V1.0

IX. Programinės įrangos, kuria naudojantis sudarytas elektroninis dokumentas, pavadinimas
RC-DSS

X. Elektroninio dokumento grupė BeDOC

XI. Informacija apie elektroninio (-ių) parašo (-ų) tikrinimą (tikrinimo data)

Visi dokumente esantys elektroniniai parašai galioja (2019-11-12 09:34:44)

XII. Papildomi metaduomenys

Nuorašą suformavo V.Čiunka, 2019-11-12 09:34:44 RC-DSS



* 1 1 0 6 9 6 7 7 0 0 *

UAB "Inžinerija LT", kodas: 302677178, adresas: Klaipėdos r. sav., Kretingalė, Klaipėdos g. 15
 Matininkas(-ė) VOLDEMARAS ČIUNKA, kvalifikacijos pažymėjimo Nr. 2M-M-1182, tel.: + 370 670 203 56

**KELIO / GATVĖS SANKRYŽŲ, TILTŲ, VIADUKŲ, ESTAKADŲ, PRALAIĐŲ, AUTOBUSŲ SUSTOJIMO IR POILSIO AIKŠTELIŲ,
 ŠVIESOFORŲ, KELIO ORO ŠALYGŲ STEBĖJIMO IR TRANSPORTO APSKAITOS ĮRENGINIŲ KADASTRO DUOMENYS**


Pavadinimas Nausodžio sen. Maceinių k. Sodžiaus g. (PL0531)

Kelio reikšmė Vietinė

Kelio numeris PL0531

Kadastro duomenų nustatymo data 2019-11-04

Kelio sudėtinės dalies pavadinimas	Atskaitos duomenys ašyje		Centro koordinatės		Medžiaga/ Dangos rūšis	Mato vienetas	Kiekis	Kelio pusė	Kliūtis pavadinimas	Metai			
	taško Nr.	km	X	Y						Statybos	Rekonstravimo	Kapitalinio remonto	Paprasto remonto
1	2	3	4	5	6	7	8	9	10	11	12	13	14
Nuovaža I	11	0,157	6200445,74	362399,33	Žvyras	kv. m	14,9	Dešinė		1932			
Nuovaža II	21	0,296	6200561,54	362473,18	Žvyras	kv. m	24,92	Kairė		1932			
Nuovaža III	22	0,300	6200564,89	362476,28	Žvyras	kv. m	10,22	Dešinė		1932			
										1932			

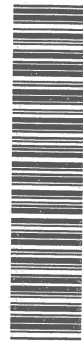

* 1 1 0 6 9 6 7 7 0 1 *

1	2	3	4	5	6	7	8	9	10	11	12	13	14
Nuovaža IV	29	0,477	6200701,22	362589,06	Žvyras	kv. m	25,64	Kairė		1932			
Nuovaža V	37	0,663	6200844,27	362707,6	Žvyras	kv. m	37,13	Kairė		1932			
Pralaida p1	4	0,023	6200317,58	362360,03	Betonas	m	10,38	Centras		1932			
Pralaida p2	27	0,443	6200674,64	362567,46	Betonas	m	12,9	Centras		1932			
										1932			



ELEKTRONINIO DOKUMENTO METADUOMENYS

I. Dokumento pavadinimas (antraštė) Kelio sankryžų, tiltų, viadukų, estakadų, pralaidų, autobusų sustojimo ir poilsio aikštelių, šviesoforų, kelio oro sąlygų stebėjimo ir transporto apskaitos įrenginių kadastro duomenys

II. Dokumento sudarytojas (-ai)

Voldemaras Čiunka, Klaipėdos r. sav., Kretingalė, Klaipėdos g. 15

III. Dokumento registracijos data ir numeris 2019-11-04 15:29:50, Nr. 1106967701

IV. Pasirašymas

Parašo paskirtis: pasirašymas

Parašą sukūrusio asmens vardas, pavardė ir pareigos Voldemaras Čiunka, Matininkas, UAB "Inžinerija LT"

Sertifikatas išduotas: Voldemaras Čiunka

Parašo sukūrimo data ir laikas: 2019-11-04 15:29:50

Parašo formatas: XAdES-BASELINE-T

Laiko žymoje nurodytas laikas: 2019-11-04 15:30:01

Informacija apie sertifikavimo paslaugų teikėją: RCSC IssuingCA

Sertifikato galiojimo laikas 2019-02-12 14:10:29 – 2021-02-11 14:10:29

Parašo paskirtis: suderinimas

Parašą sukūrusio asmens vardas, pavardė ir pareigos Vita Znotinienė, Skyriaus vadovė, Valstybės įmonė Registrų centras

Sertifikatas išduotas: Vita Znotinienė

Parašo sukūrimo data ir laikas: 2019-11-11 11:51:10

Parašo formatas: XAdES-BASELINE-T

Laiko žymoje nurodytas laikas: 2019-11-11 11:51:13

Informacija apie sertifikavimo paslaugų teikėją: RCSC IssuingCA

Sertifikato galiojimo laikas 2019-08-30 15:18:36 – 2021-08-29 15:18:36

V. Pagrindinio dokumento priedų skaičius – 0

VI. Pagrindinio dokumento pridedamų dokumentų skaičius – 0

VII. Pridedami dokumentai: nėra priedų

VIII. Dokumento specifikacijos identifikavimo žymuo ADOC-V1.0

IX. Programinės įrangos, kuria naudojantis sudarytas elektroninis dokumentas, pavadinimas RC-DSS

X. Elektroninio dokumento grupė BeDOC

XI. Informacija apie elektroninio (-ių) parašo (-ų) tikrinimą (tikrinimo data)

Visi dokumente esantys elektroniniai parašai galioja (2019-11-12 09:34:50)

XII. Papildomi metaduomenys

Nuorašą suformavo V.Čiunka, 2019-11-12 09:34:50 RC-DSS



* 1 1 0 6 9 6 7 7 0 1 *