




SP - Pradinis Planas
M 1 : 100

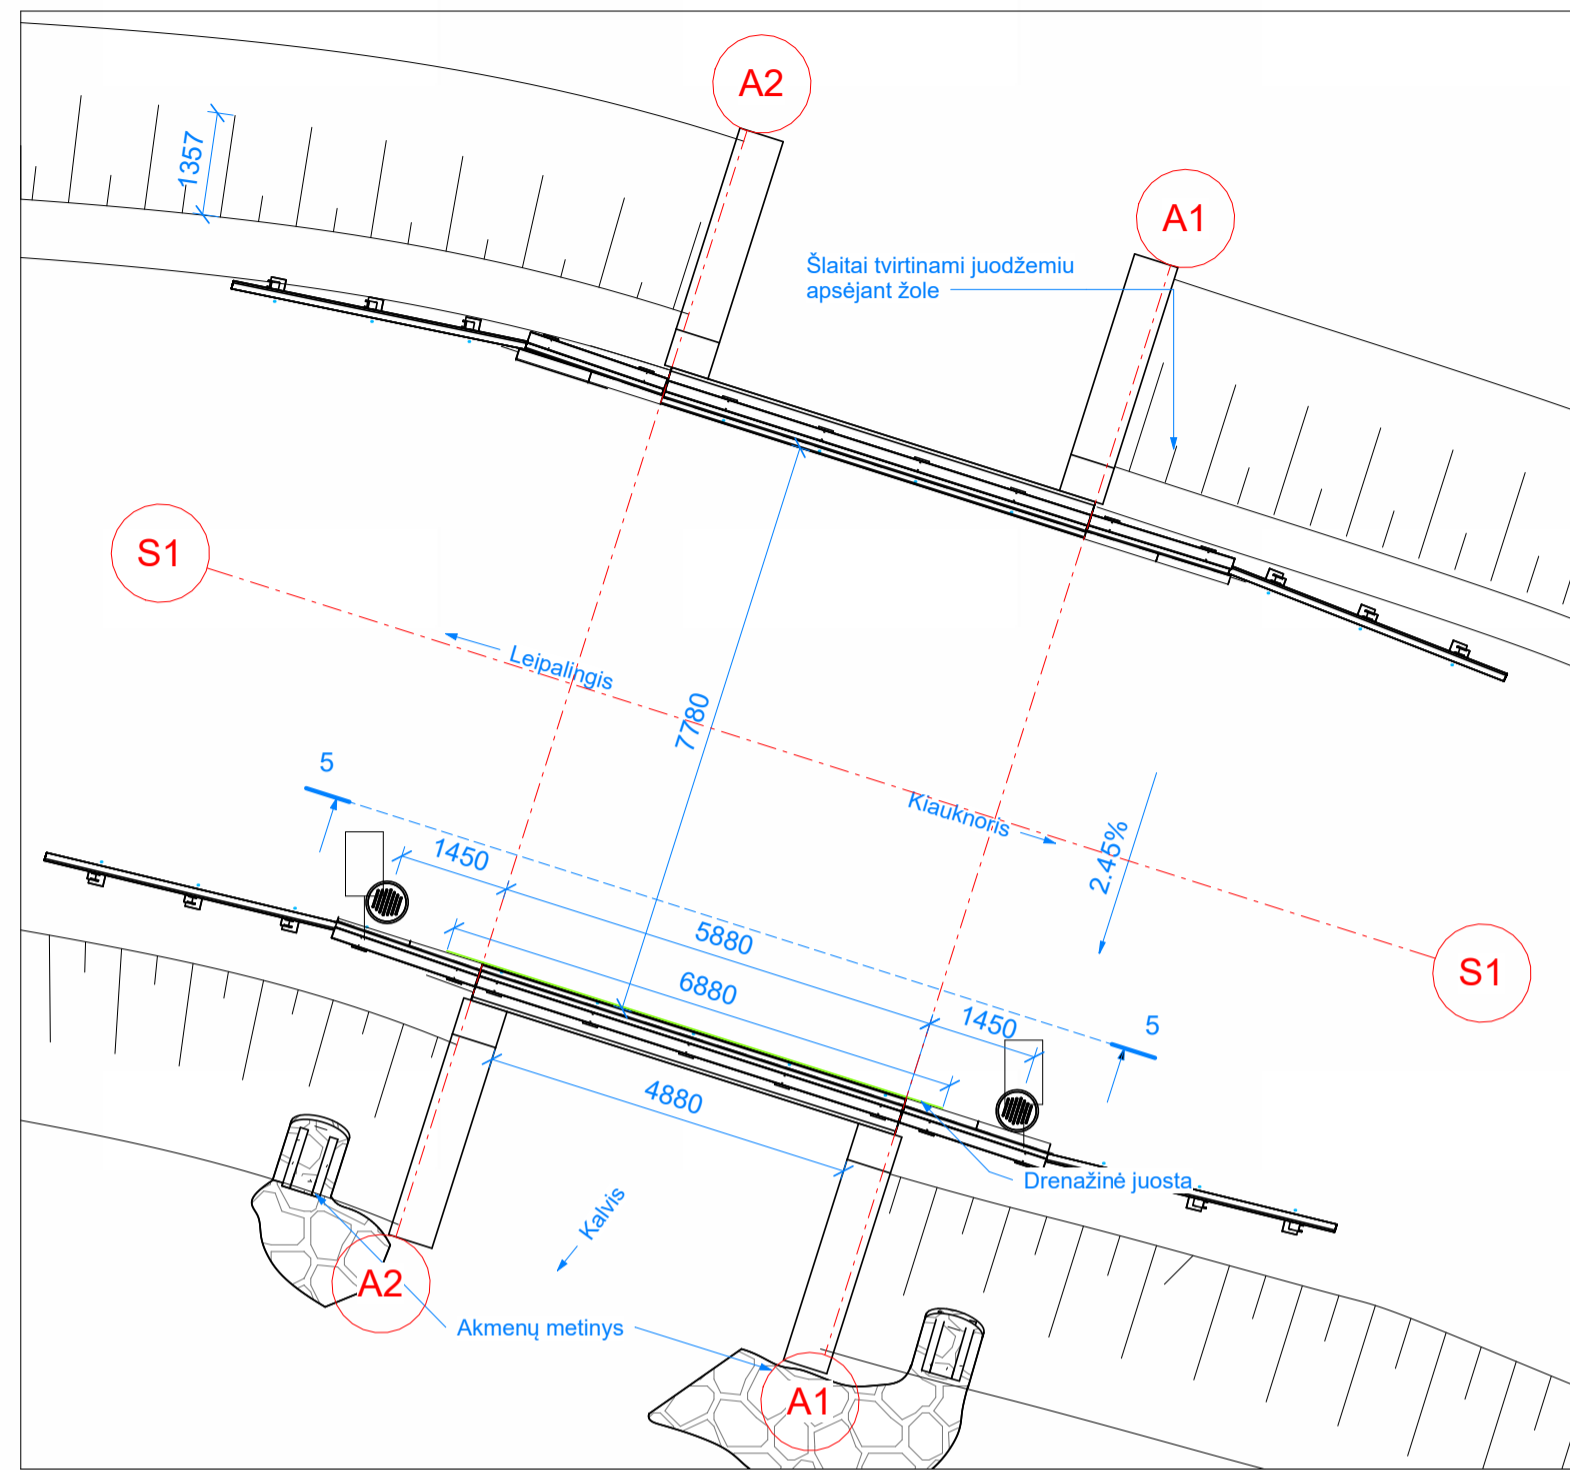


Projektuojama situacija. Fasadas
M 1 : 50

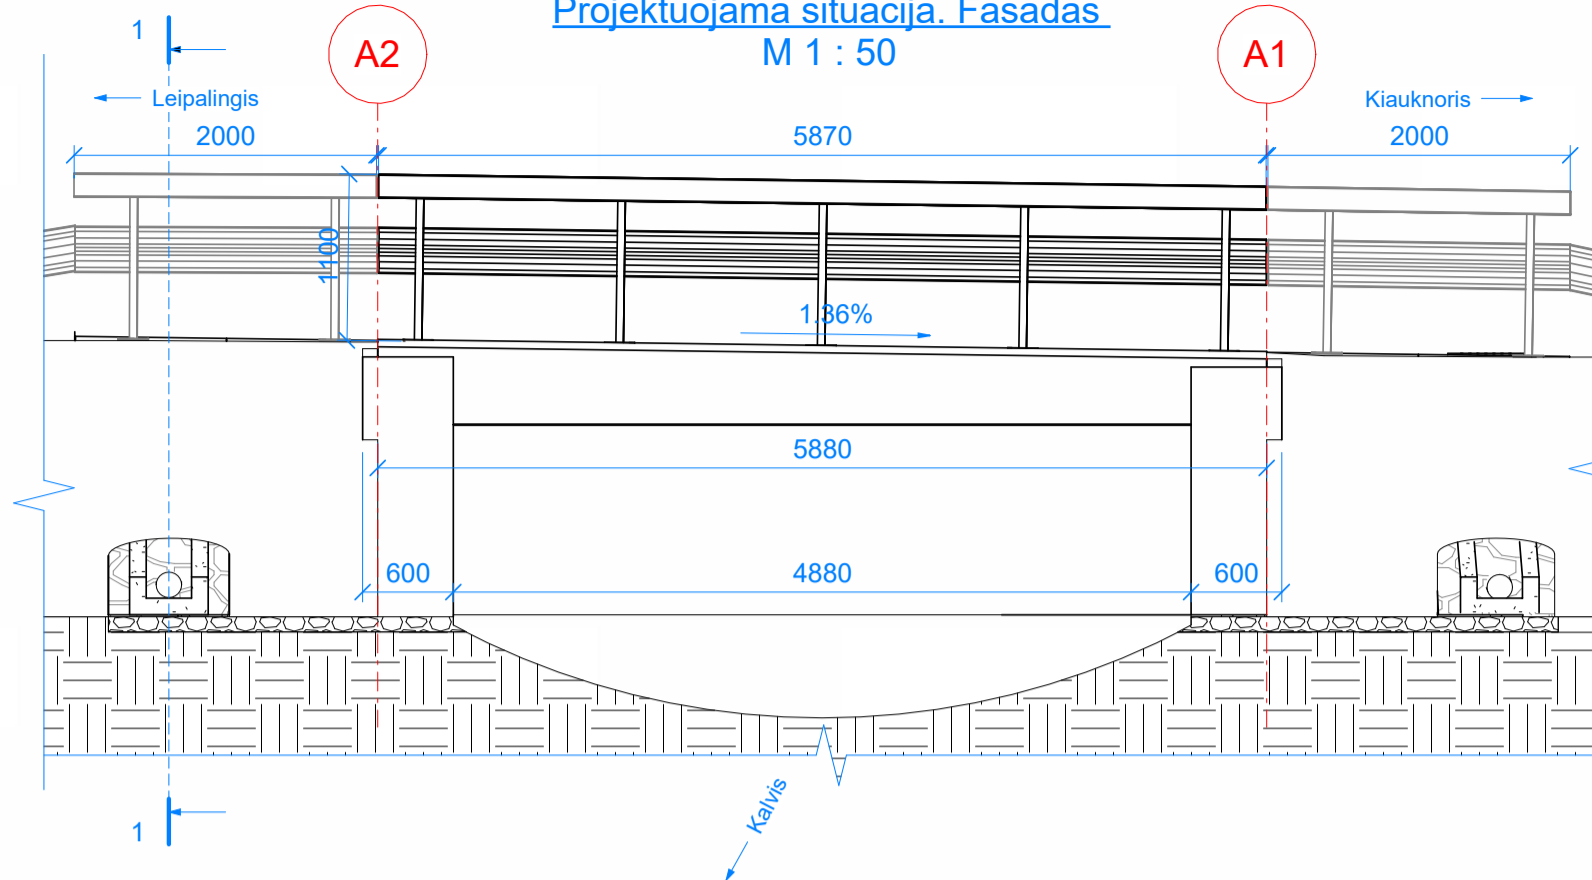


Projektuojama situacija. 3D
M 1:100

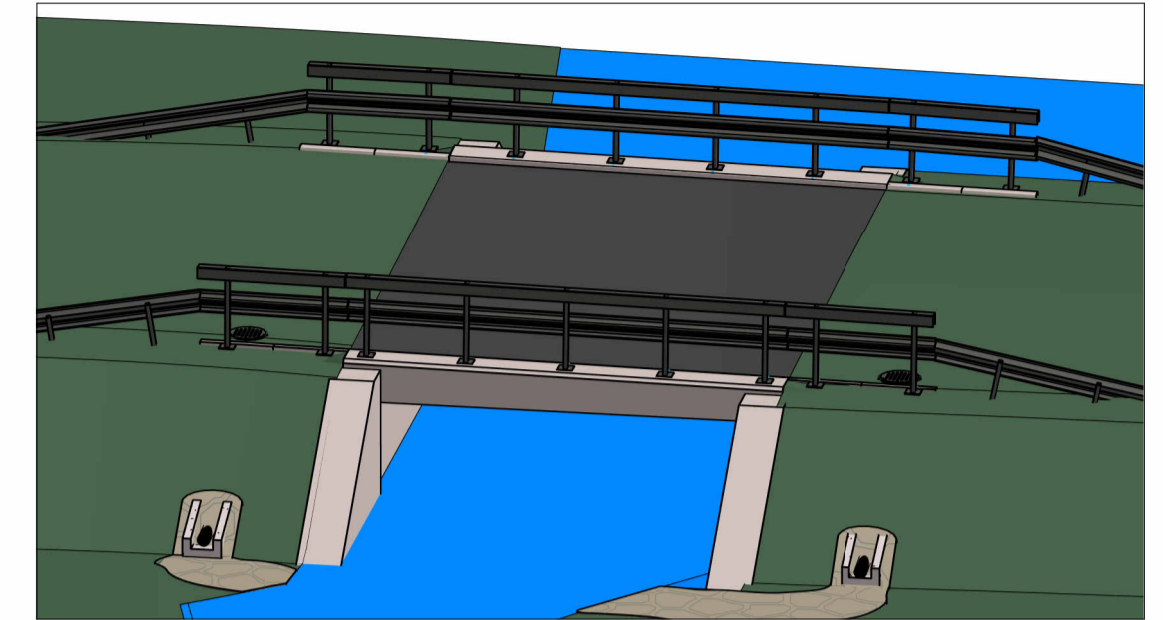


Projektuojama situacija. Išilginis pjūvis
M 1 : 50

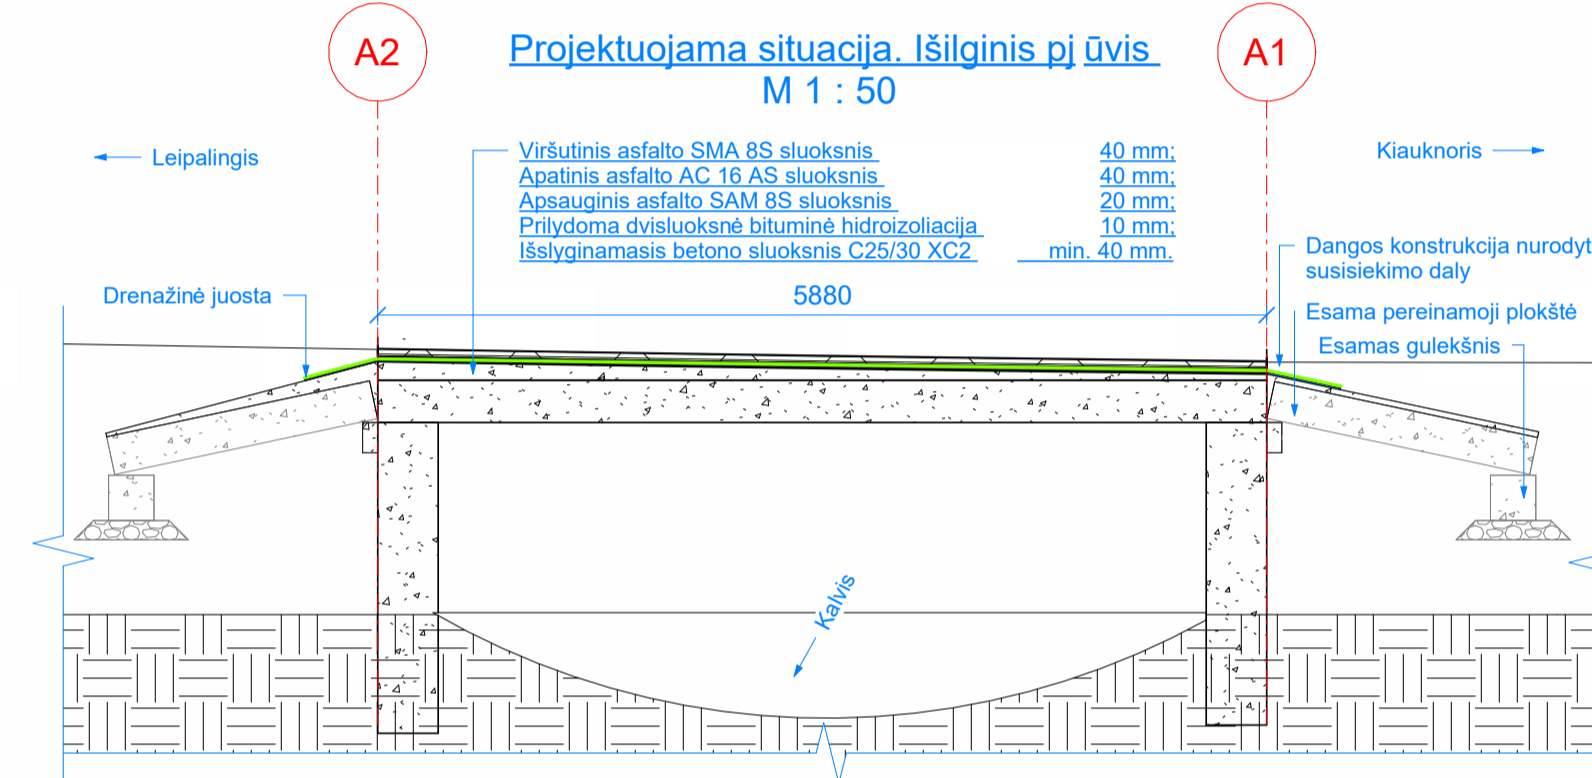



Bordiuoro įrengimo mazgas
M 1 : 10

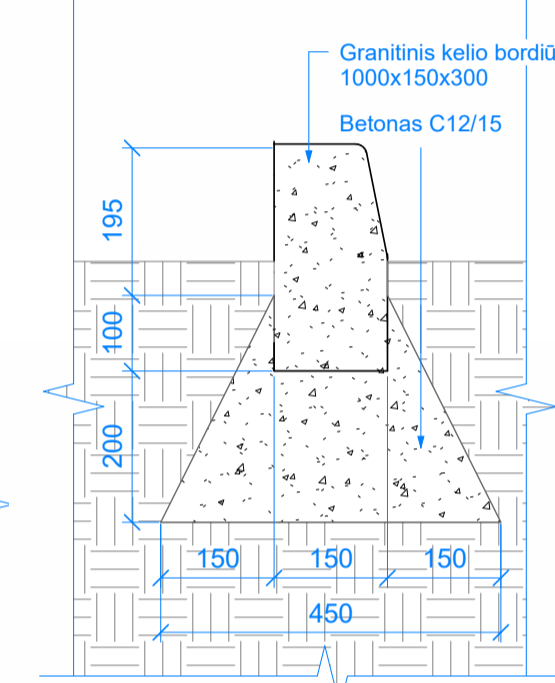


Projektuojama situacija. Skersinis pjūvis
M 1 : 50

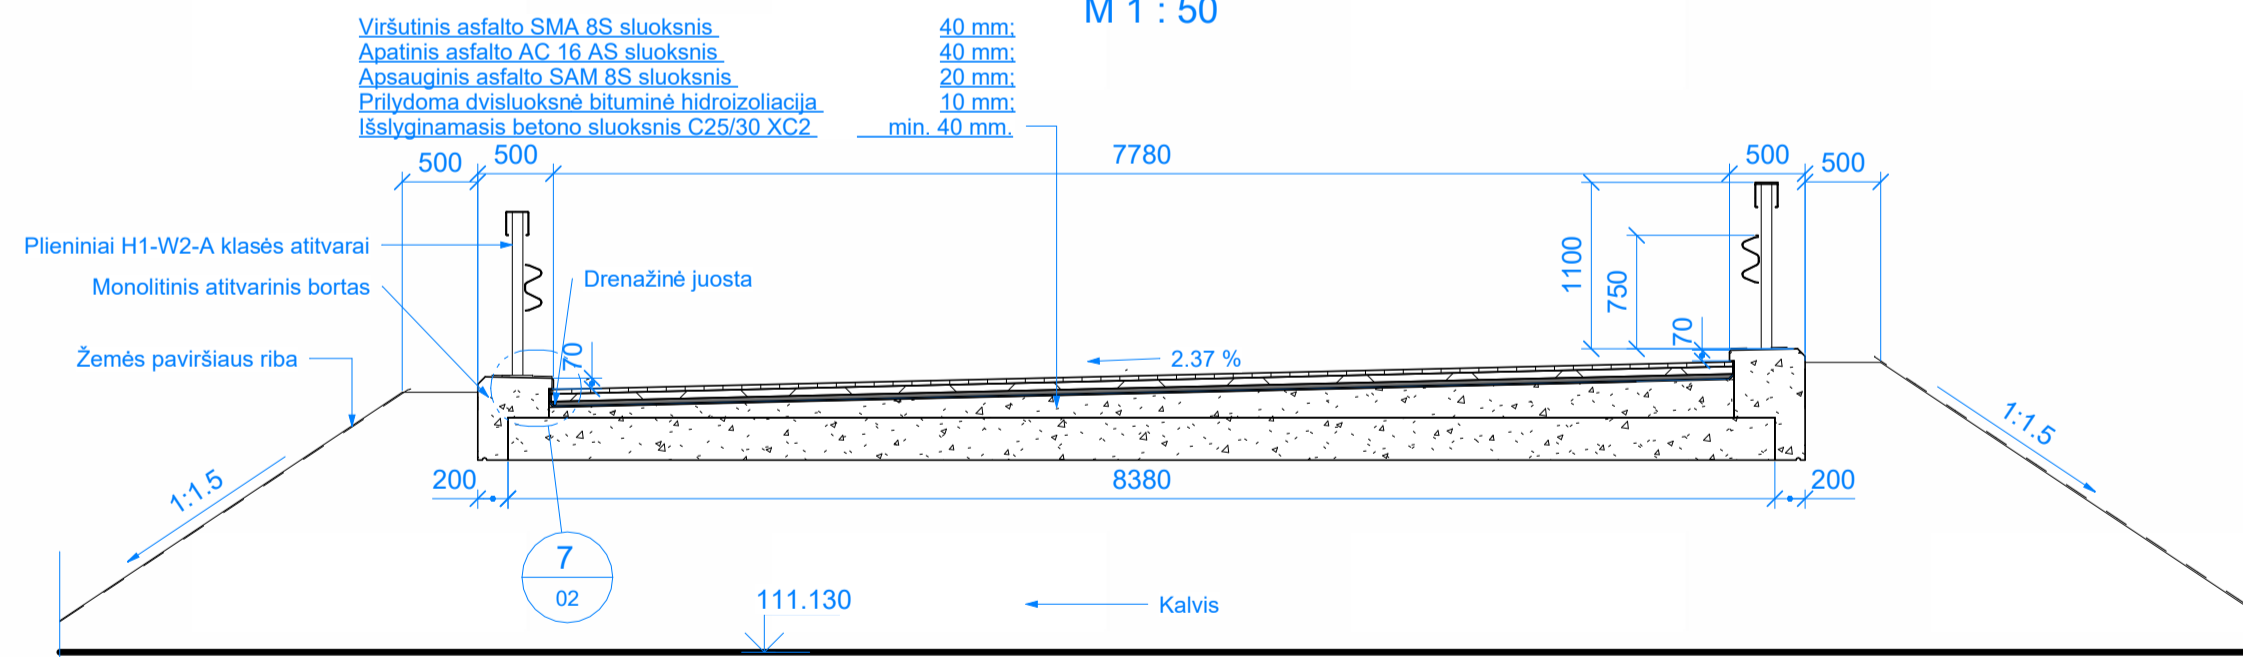

Atitvarų įrengimo schema
M 1 : 200

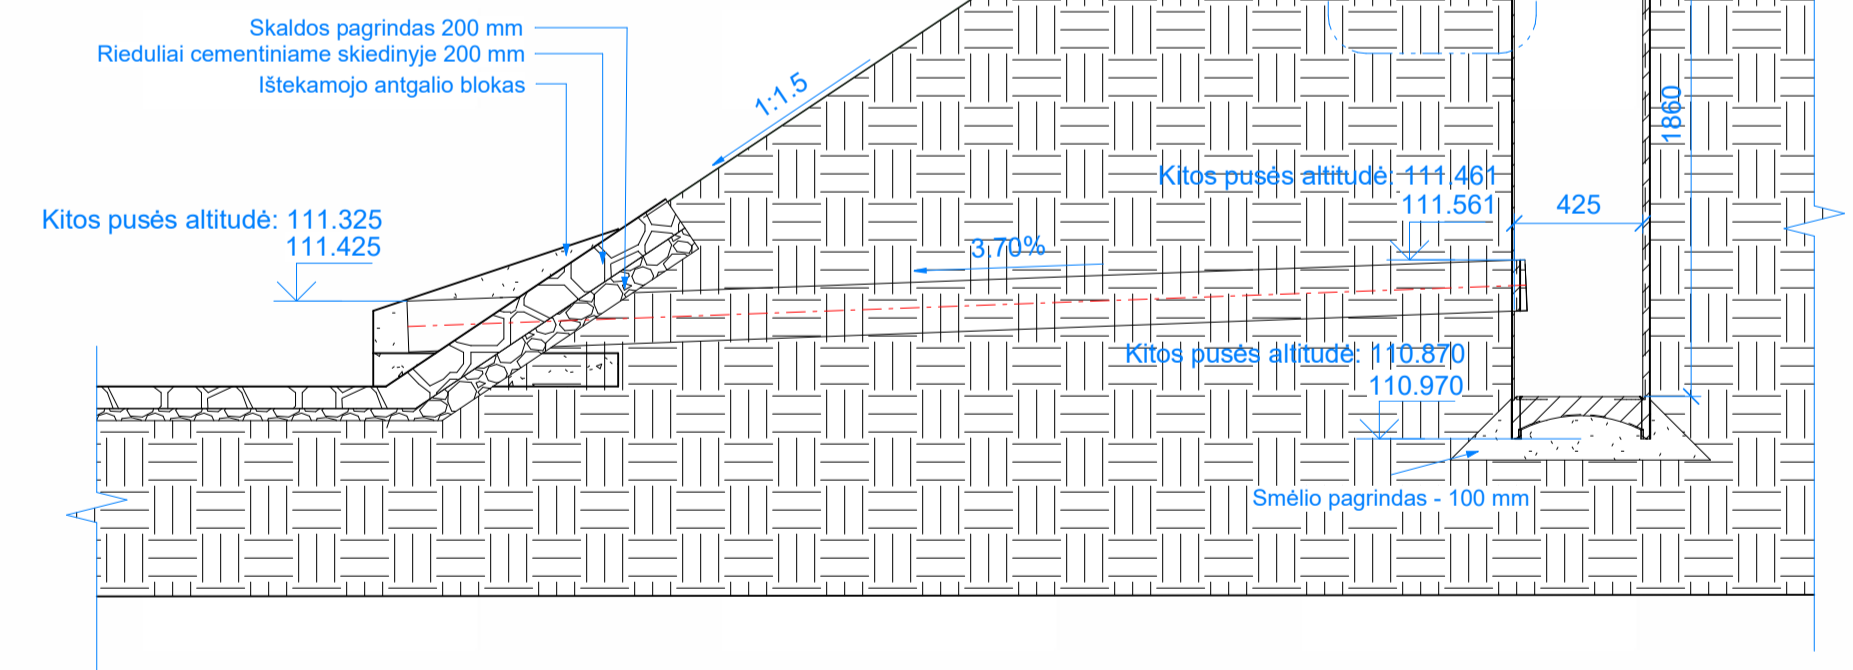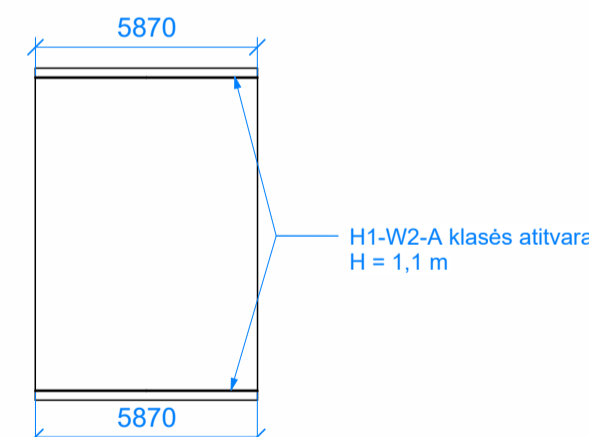


Drenažinės juostos ir apsauginio kelio atitvaro įrengimo mazgas
M 1 : 10

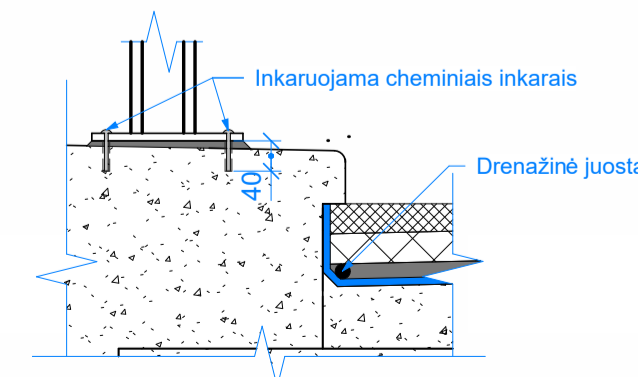

Ištekamojo antgalio blokas. Fasadas
M 1 : 20

Ištekamojo antgalio blokas. Vaizdas 2-2
M 1 : 20

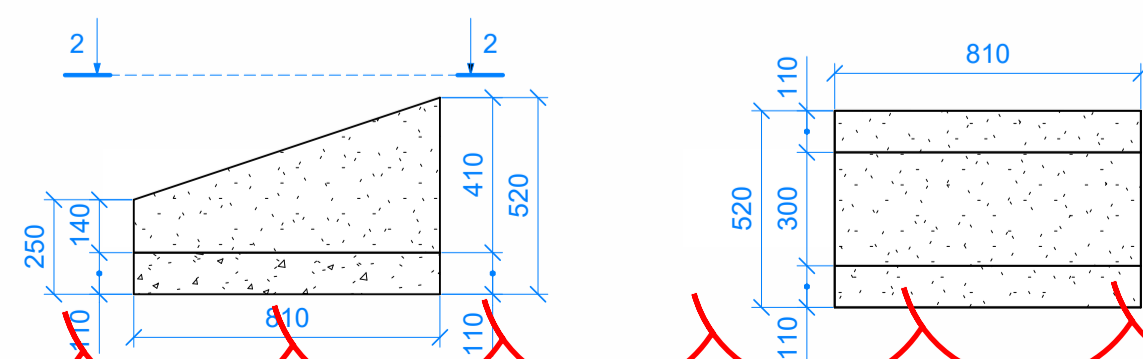

Patikrinimas pagal paklausimus Nr. 5

0.1	2025-02-28	Patikslinta pagal 2025-02-28 paklausimus Nr. 5
LAIDA	DATA	LAIDOS STATUSAS. KEITIMO PRIEŽASTIS (JEI TAIKOMA)
KVAL. PATV. DOK. NR.		Statinio projekto pavadinimas Rajoninio kelio Nr. 2505 Leipalingis-Kapčiamiestis-Kauknoris ruožo nuo 18,1 iki 28,1 km tilto per Kalvį paprastas remontas
		Dokumento pavadinimas Tilto per Kalvį 22,722 km remontas. Bendrieji vaizdai
		Laida 0.1
LT	Statytojas ir (arba) užsakovas AB Via Lietuva	Dokumento žymuo P24-034-2505-PRA.B-02
		Lapas 1
		Lapų 1