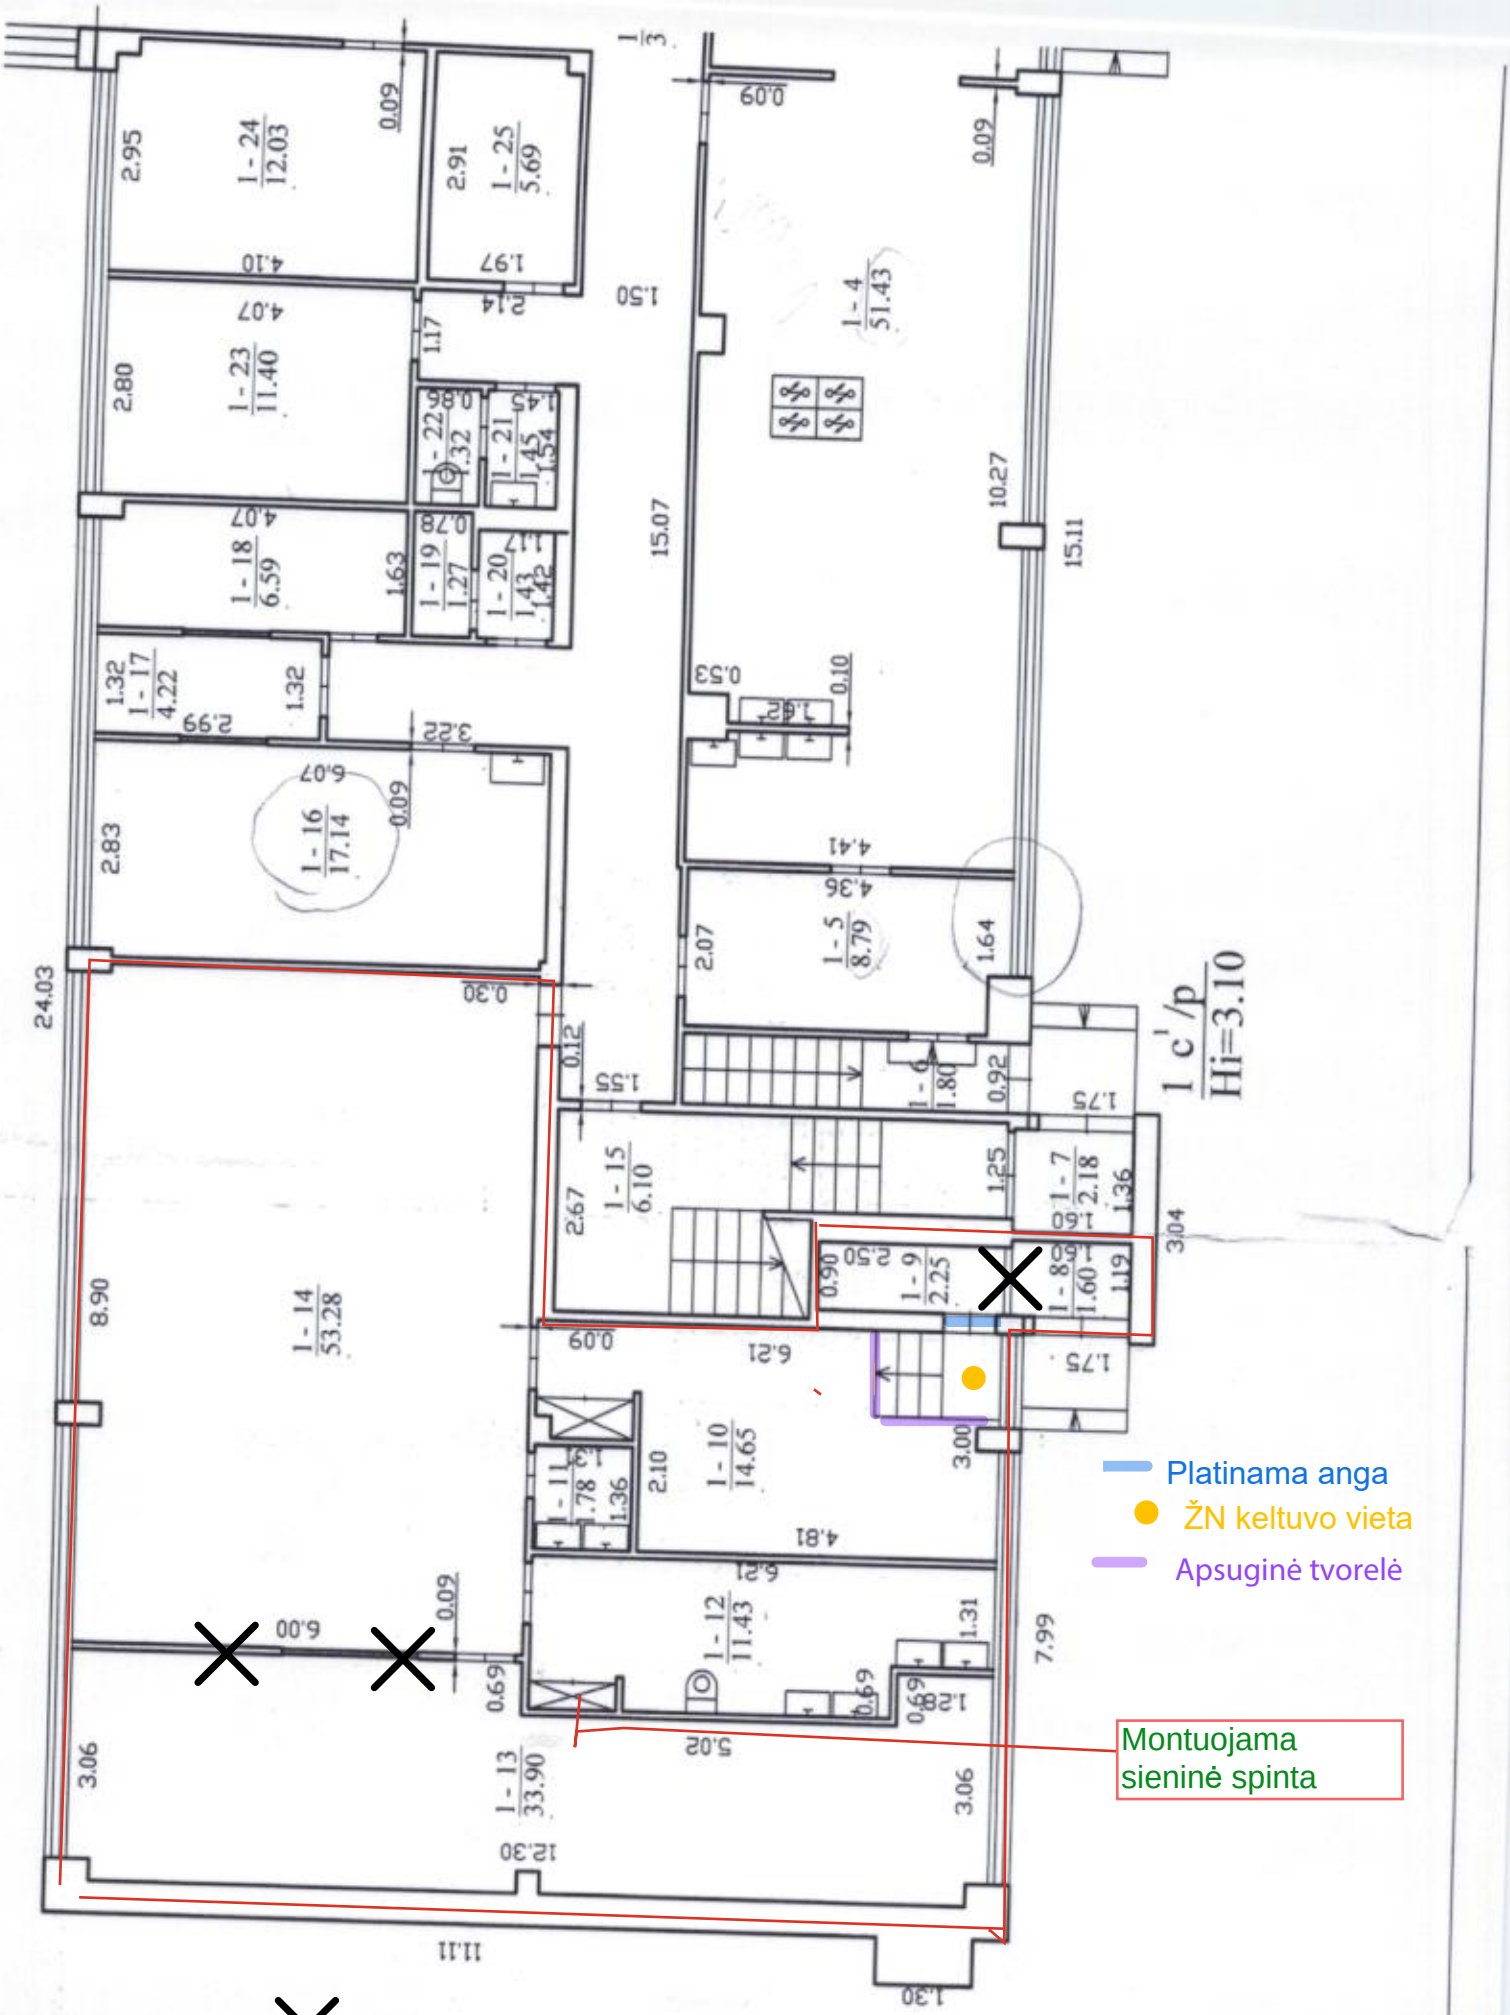
1 - 24
12.03
1 - 25
5.69
1 - 23
11.40
1 - 22
1.32
1 - 21
1.45
1 - 18
6.59
1 - 19
1.27
1 - 20
1.43
1 - 17
4.22
1 - 16
17.14
1 - 14
53.28
1 - 15
6.10
1 - 4
51.43
1 - 5
8.79
1 - 6
1.80
1 - 7
2.18
1 - 8
1.60
1 - 9
2.25
1 - 10
14.65
1 - 11
1.78
1 - 12
11.43
1 - 13
33.90
1 c'/p
Hi=3.10
Platinama anga
ŽN keltuvo vieta
Apsuginė tvorelė
Montuojama sieninė spinta
Išardomos pertvaros. Jos vietoje montuojama stumdoma pertvara