


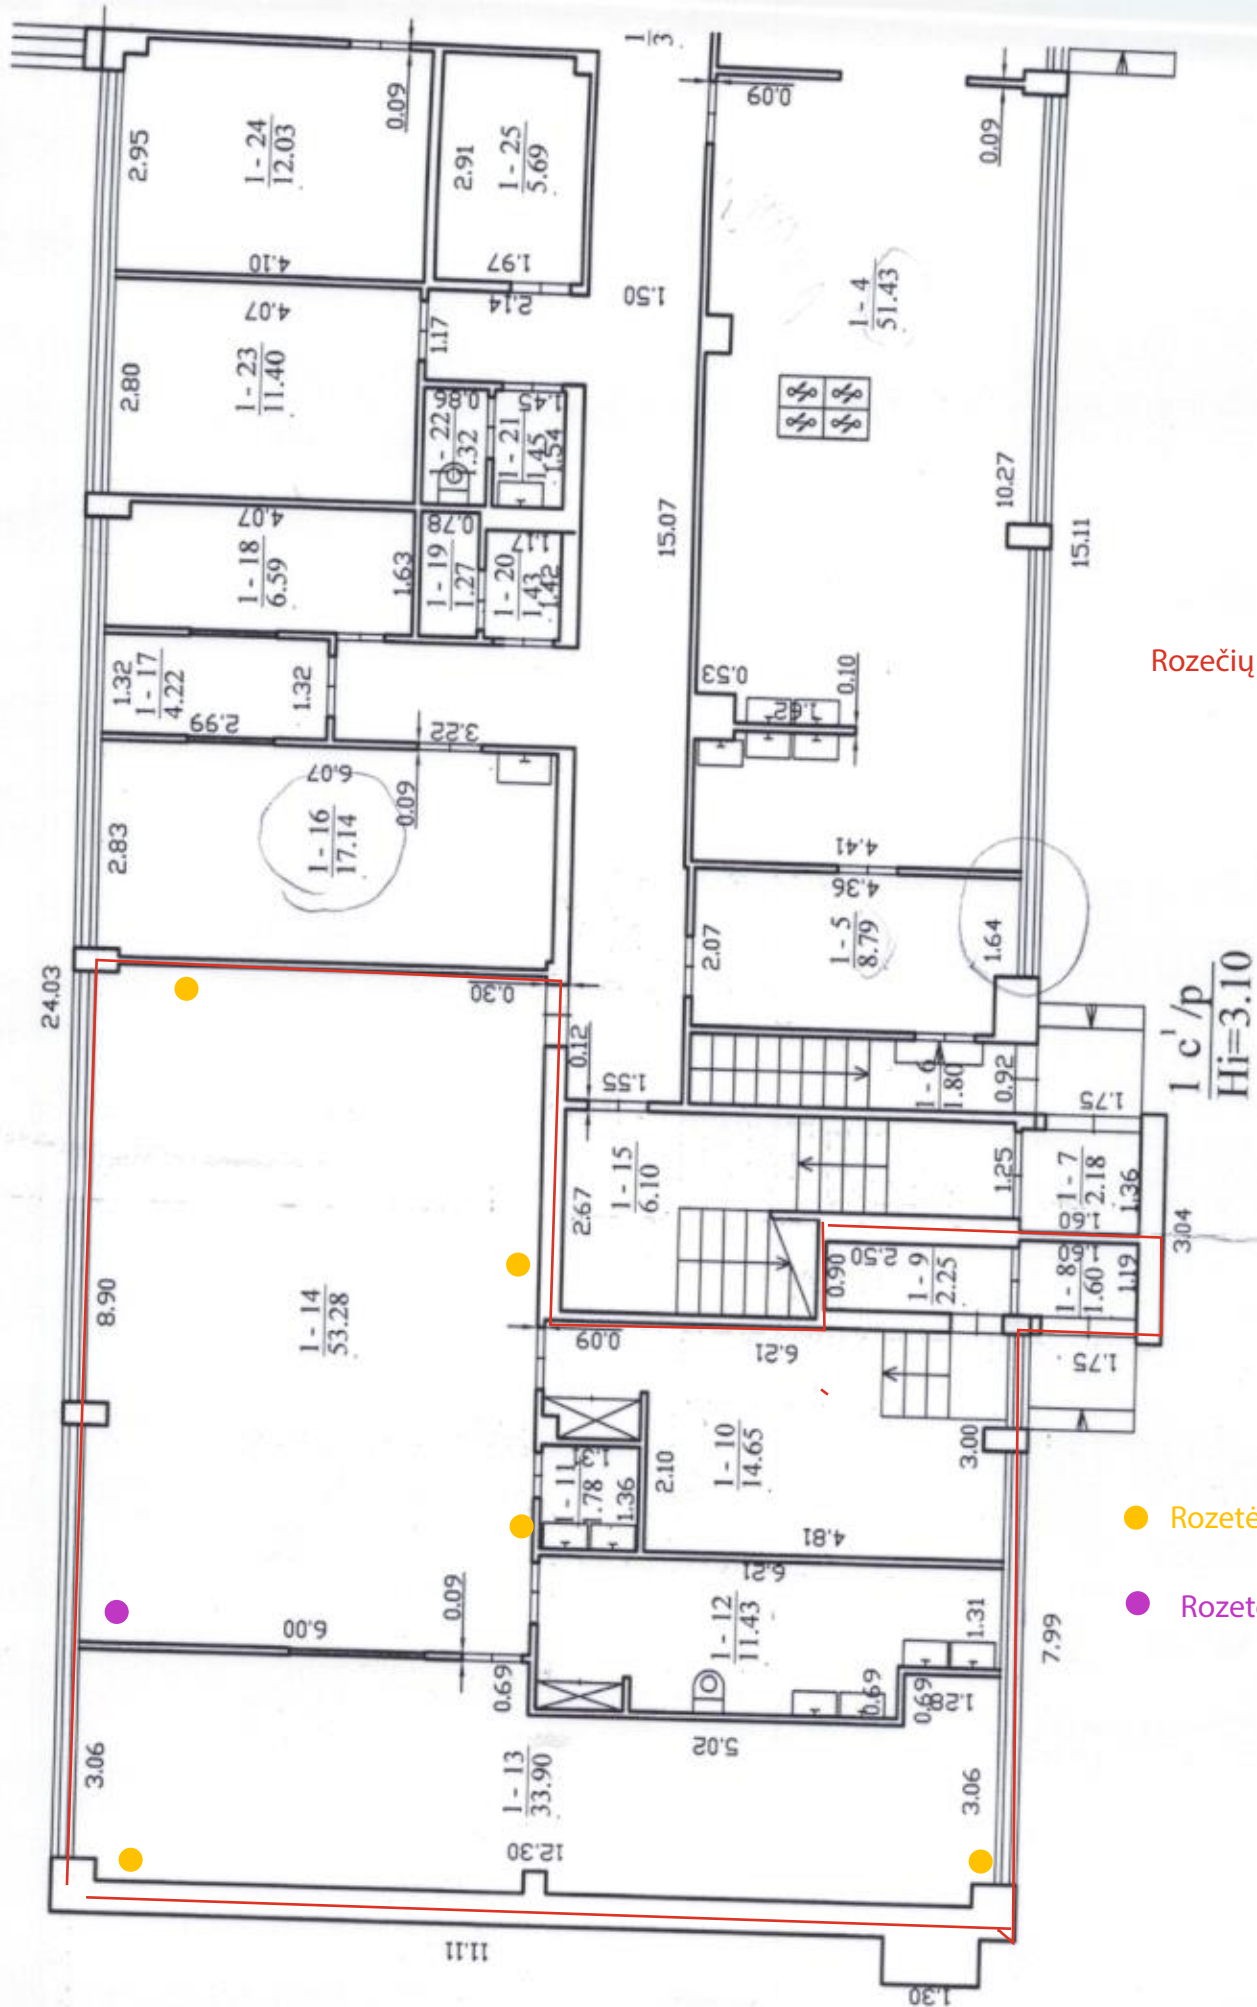

Rozečių išdėstymo planas

● Rozetės po 2vnt

● Rozetės po 3vt