


STATINIŲ IŠDĖSTYMO PLANAS

M1:500

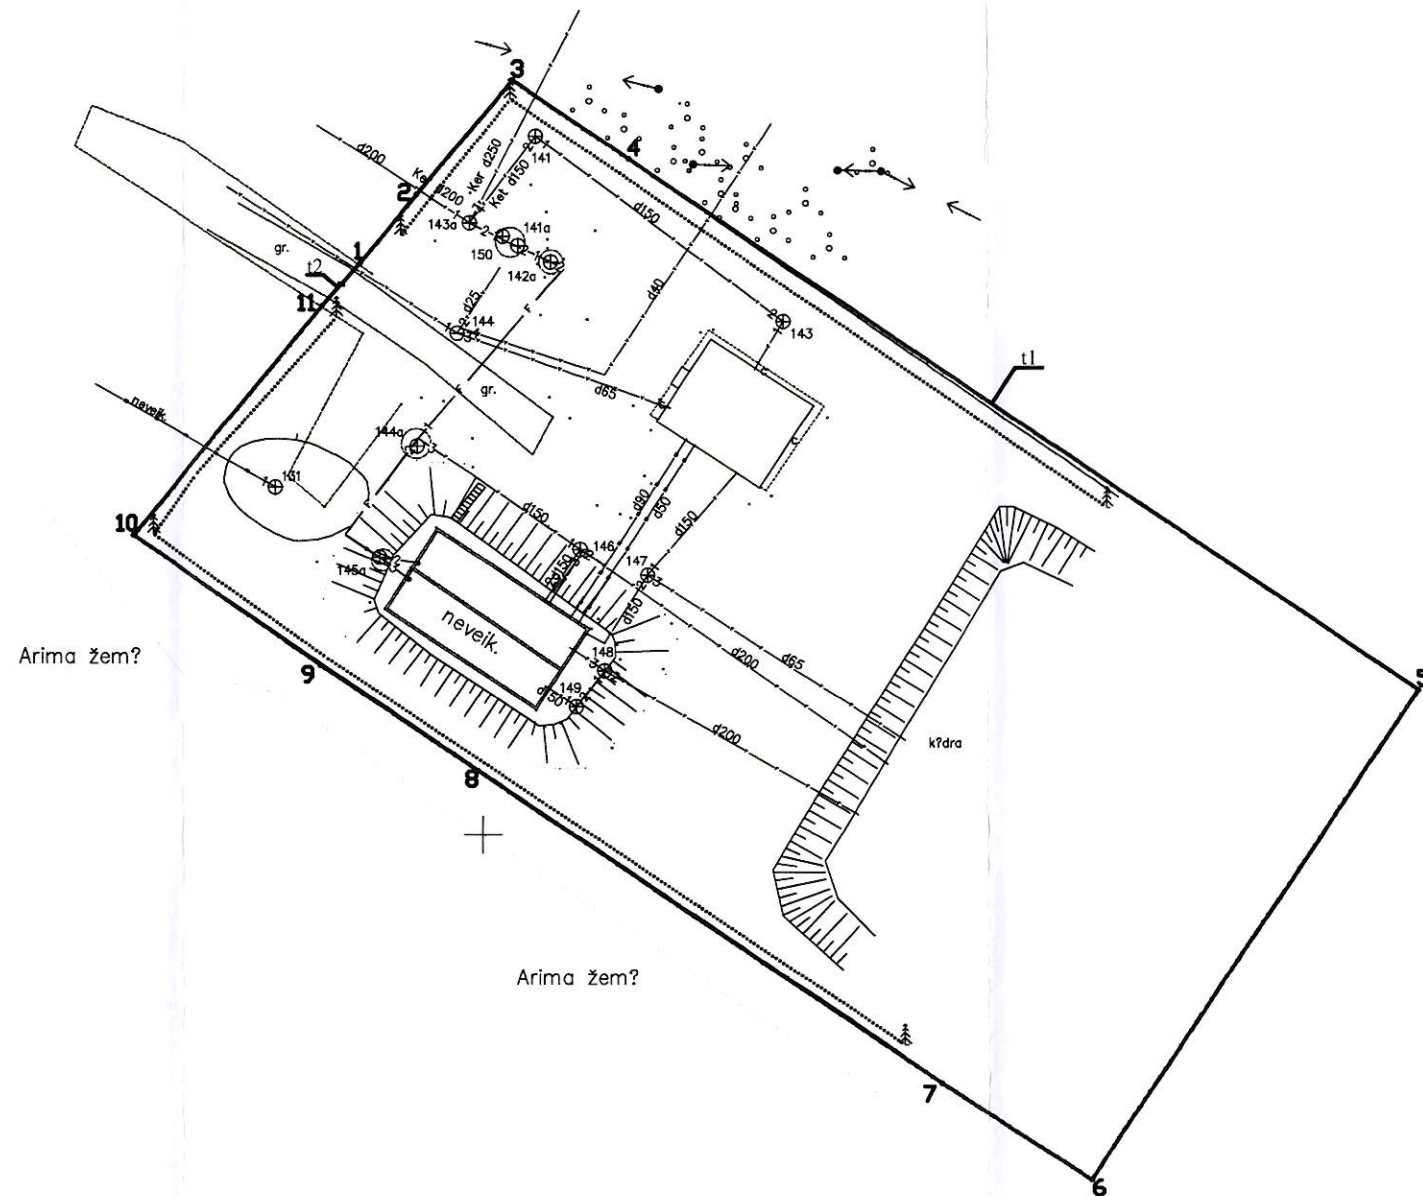

Arima žem?

Arima žem?



1111435098



Žemės sklypo kadastro Nr.		Žemės sklypas nesuformuotas
Žemės sklypo ribų duomenų šaltinis		
UAB "Geodezinių matavimų projektai", kodas: 304080356, adresas: Panevėžys, Vaivadėlių g. 10 tel.: + 370 657 827 27; + 370 607 407 19		
Matininko kvalifikacijos pažymėjimo Nr.	Pareigos	Vardas ir pavardė
2M-M-878	Direktorė	KRISTINA URBONĖ
Adresas: Pakruojo r. sav. Rozalimo mstl.		
Kadastru duomenų nustatymo data	2020-02-10	
Plano parengimo data	2020-02-10	

