

Smolensko g. 10D-42,
Vilnius LT-03234
Įmonės kodas 300615480
e-mail:info@azprojektai.lt



Projekto pavadinimas

**MOKSLO PASKIRTIES PASTATO, MIŠKO G. 1, KAUNAS,
KAPITALINIO REMONTO PROJEKTAS**

Projekto numeris

AZP-024-299

Projektuotojas

UAB "A-Z Projektai"

Statytojas

Kauno Stepono Dariaus ir Stasio Girėno gimnazija

Projekto rengimo etapas

Techninis projektas

Statinio paskirtis

Mokslo paskirties pastatas

Statinio vieta

Miško g. 1, Kaunas

Statybos rūšis

Kapitalinis remontas

Statinio kategorija

Ypatingasis

Projekto dalis

APSAUGINĖ SIGNALIZACIJA (AS)

Byla (tomas)

VIII

Laida

0

UAB "A-Z Projektai"

Direktorius

R. Zinkevičius

Projekto vadovas

A. Vaitulevičius, atest. Nr. A 292


Projekto dalies vadovas

V. Jozonis, atest. Nr. 24656

Vilnius, 2024

PROJEKTO SUDĖTIES ŽINIARAŠTIS**Projekto pavadinimas:** Mokslo paskirties pastato, Miško g. 1, Kaunas, kapitalinio remonto projektas*1 lentelė. Projekto sudėties žiniaraštis*


Eil. Nr.	Žymuo	Pavadinimas	Bylos Nr.
1.	BD	Bendroji dalis	I
2.	SA	Architektūrinė dalis	II
3.	SK	Konstrukcijų dalis	III
4.	VN	Vandentiekio ir nuotekų šalinimo dalis	IV
5.	ŠVOK	Šildymo, vėdinimo ir oro kondicionavimo dalis	V
6.	E	Elektrotechnikos dalis	VI
7.	ER	Elektroninių ryšių dalis	VII
8.	AS	Apsauginės signalizacijos dalis	VIII
9.	GSS	Gaisro aptikimo ir signalizavimo dalis	IX

0	2024	Statybos leidimui gauti		
LAI DA	IŠLEIDIMO DATA	LAIDOS STATUSAS. KEITIMO PRIEŽASTIS (JEI TAIKOMA)		
KVAL. PATV. DOK. NR.			STATINIO PROJEKTO PAVADINIMAS	
A292	PV	A. Vaitulevičius	MOKSLO PASKIRTIES PASTATO, MIŠKO G. 1, KAUNAS, KAPITALINIO REMONTO PROJEKTAS	
24656	PDV	Vaidas Jozonis	STATINIO NUMERIS IR PAVADINIMAS, DOKUMENTO PAVADINIMAS	
			Projektas sudėties žiniaraštis	
			LAI DA	0
LT	STATYTOJAS IR (ARBA) UŽSAKOVAS		DOKUMENTO ŽYMUO	
	Kauno Stepono Dariaus ir Stasio Girėno gimnazija		LAPAS	LAPŲ
			1	1 2
			AZP-024-299-TP-AS-PSŽ	

BYLOS DOKUMENTŲ SUDĖTIES ŽINIARAŠTIS

2 lentelė. Bylos dokumentų sudėties žiniaraštis

Dokumento žymuo	Lapų sk.	Laida	Dokumento pavadinimas	Pastabos
	1	0	Titulinis lapas	
AZP-024-299-TP-AS-PSŽ	1	0	Projekto sudėties žiniaraštis	
AZP-024-299-TP-AS-BSŽ	1	0	Bylos dokumentų sudėties žiniaraštis	
TEKSTINIAI DOKUMENTAI				
AZP-024-299-TP-AS-AR	2	0	Aiškinamasis raštas	
AZP-024-299-TP-AS-TS	4	0	Techninės specifikacijos	
AZP-024-299-TP-AS-SŽ	1	0	Sąnaudų kiekių žiniaraštis	
BRĖŽINIAI				
AZP-024-299-TP-AS.B-01	1	0	Pirmo aukšto planas su apsauginės signalizacijos tinklais	
AZP-024-299-TP-AS.B-02	1	0	Antro aukšto planas su apsauginės signalizacijos tinklais	
AZP-024-299-TP-AS.B-03	1	0	Trečio aukšto planas su apsauginės signalizacijos tinklais	
AZP-024-299-TP-AS.B-04	1	0	Apsauginės signalizacijos tinklų principinė schema	
Iš viso:	14			
PRIEDAI				
	20		Projekto derinimų lentelė Kvalifikacijos atestatas Nr. 24656 kopija; Projektavimo užduotis	

0	2024	Statybos leidimui gauti		
LAIDA	IŠLEIDIMO DATA	LAIDOS STATUSAS. KEITIMO PRIEŽASTIS (JEI TAIKOMA)		
KVAL. PATV. DOK. NR.			STATINIO PROJEKTO PAVADINIMAS	
A292	PV	A. Vaitulevičius	MOKSLO PASKIRTIES PASTATO, MIŠKO G. 1, KAUNAS, KAPITALINIO REMONTO PROJEKTAS	
24656	PDV	Vaidas Jozonis	STATINIO NUMERIS IR PAVADINIMAS, DOKUMENTO PAVADINIMAS	LAIDA
			Bylos dokumentų sudėties žiniaraštis	0
LT	STATYTOJAS IR (ARBA) UŽSAKOVAS		DOKUMENTO ŽYMUO	LAPAS LAPŲ
	Kauno Stepono Dariaus ir Stasio Girėno gimnazija		AZP-024-299-TP-AS-BSŽ	1 1 3

AIŠKINAMASIS RAŠTAS**PROJEKTO DALIES VADOVO KVALIFIKACIJA**

Projekto dalies vadovui (atestato kvalifikacijos numeris 24656):

Suteikta teisė eiti ypatingojo statinio projekto dalies vadovo ir ypatingojo statinio projekto dalies vykdymo priežiūros vadovo pareigas.

Statiniai: gyvenamieji ir negyvenamieji pastatai, susisiekimo komunikacijos, inžineriniai tinklai, hidrotechnikos statiniai, kiti inžineriniai statiniai, taip pat minėti statiniai, esantys kultūros paveldo objekto teritorijoje, jo apsaugos zonoje, kultūros paveldo vietovėje. Projekto dalys: elektrotechnikos (iki 10 kV įtampos), procesų valdymo ir automatizacijos, elektroninių ryšių (telekomunikacijų), apsauginės signalizacijos, gaisro aptikimo ir signalizavimo.

Pirmo išdavimo data: 2009-06-23; galioja iki: neribotai.

Nuoroda į SSVA registrą: https://www.ssva.lt/registrai/stspreg/sptdreg_view.php?editid=21560&.

PROJEKTO DALIES RENGIMO PRIVALOMŲJŲ NORMINIŲ DOKUMENTŲ SĄRAŠAS

Projektas parengtas vadovaujantis normatyviniais statybos techniniais dokumentais ir teisės aktais kurių galutinės suvestinės redakcijos yra galiojančios projekto rengimo metu t. y. 2024-05-20 dieną:

- LST 1516:2015 „Statinio projektavimas. Bendrieji įforminimo reikalavimai“;
- 2011-03-09 Europos Parlamento ir Tarybos reglamentas (ES) Nr. 305/2011;
- STR 1.01.04:2015 „Statybos produktų, neturinčių darniųjų techninių specifikacijų, eksploatacinių savybių pastovumo vertinimas, tikrinimas ir deklarasavimas. Bandymų laboratorijų ir sertifikavimo įstaigų paskyrimas. Nacionaliniai techniniai įvertinimai ir techninio vertinimo įstaigų paskyrimas ir paskelbimas“;
- STR 1.05.01:2017 „Statybą leidžiantys dokumentai. Statybos užbaigimas. Statybos sustabdymas. Savavališkos statybos padarinių šalinimas. Statybos pagal neteisėtai išduotą statybą leidžiantį dokumentą padarinių šalinimas“;
- STR 1.04.04:2017 „Statinio projektavimas, projekto ekspertizė“;
- „LR statybos įstatymas“;
- “Elektros įrenginių įrengimo bendrosios taisyklės” (EIIBT), 2012 m.;
- „Elektros linijų ir instaliacijos įrengimo taisyklės“ (ELIIT), 2011 m.;
- ST 3463773.01:2005 „Apsaugos, perimetro apsaugos, gaisrinės saugos ir aptikimo, įspėjimo apie gaisrą ir evakuacijos valdymo sistemų projektavimas ir įrengimas“;
- LST EN 50131-1:2007 „Pavojaus signalizavimo sistemos. Įsibrovimo pavojaus signalizavimo sistemos. 1 dalis. Pagrindiniai reikalavimai“;
- LST CLC/TS 50131-7:2009 „Pavojaus signalizavimo sistemos. Įsibrovimo pavojaus signalizavimo sistemos. 7 dalis. Taikymo žinynas“;
- STR 2.03.01:2019 „Statinių prieinamumas“;
- ISO 23599:2012 „Pagalbinės priemonės neregiamis ir silpnaregiams. Taktiniai vaikščiojamojo paviršiaus indikatoriai“;
- ISO 21542:2011 „Pastatų statyba. Užstatytos aplinkos prieinamumas ir naudojamumas“;

Nustojus galioti kuriam nors iš nurodytų dokumentų, galioja jį keičiantis dokumentas, taip pat atsizvelgiama į visus pirminio dokumento pakeitimus.

NAUDOJAMOS PROGRAMINĖS ĮRANGOS SĄRAŠAS

Kompiuterinės programos, kuriomis vadovaujantis parengta ši dalis, naudojamos programos: *QCAD* ir *OpenOffice*.

PROJEKTO DALIES TECHNINIAI RODIKLIAI

3 lentelė. Projekto dalies techniniai rodikliai


Nr.	Pavadinimas	Mato vnt.	Kiekis	Pastabos
1.	Apsauginė centralė	vnt.	1	
2.	Patalpų plotas su projektuojama apsaugine signalizacija	m ²	650	
3.	Apsaugos sistemos jutiklių skaičius	vnt.	15	

ESAMA PADĖTIS

Šiuo metu patalpose ir visoje mokykloje yra įrengta veikianti apsauginė signalizacija (įrengimo metai 2012-2014 m).

PROJEKTINIŲ SPRENDINIŲ APRAŠAS

Šiuo projektu sprendžiami remontuojamų patalpų mokyklos pastato adresu Miško g. 1, Kaunas: apsauginės signalizacijos tinklai.

0	2024	Statybos leidimui gauti		
LAIDA	IŠLEIDIMO DATA	LAIDOS STATUSAS. KEITIMO PRIEŽASTIS (JEI TAIKOMA)		
KVAL. PATV. DOK. NR.			STATINIO PROJEKTO PAVADINIMAS	
A292	PV	A. Vaitulevičius	MOKSLO PASKIRTIES PASTATO, MIŠKO G. 1, KAUNAS, KAPITALINIO REMONTO PROJEKTAS	
24656	PDV	Vaidas Jozonis	STATINIO NUMERIS IR PAVADINIMAS, DOKUMENTO PAVADINIMAS	LAIDA
			Aiškinamasis raštas	0
LT	STATYTOJAS IR (ARBA) UŽSAKOVAS		DOKUMENTO ŽYMUO	LAPAS LAPŲ
	Kauno Stepono Dariaus ir Stasio Girėno gimnazija		AZP-024-299-TP-AS-AR	1 2 4

Pilna projektavimo užduotis pateikta bendrojoje dalyje, ištrauka iš projektavimo užduoties aktuali šiai daliai yra pateikta šioje dalyje.

Techninių sprendimų pritarimas pateiktas bendrojoje dalyje.

Projektiniai sprendiniai suderinti su kitų projekto dalių sprendiniais.

Remontuojamose patalpose esami apsauginės signalizacijos įrenginiai išmontuojami.

Esant patalpų perplanavimui, prijungimo taškus tikslinti darbo projekto ir statybos darbų metu.

Apsauginė signalizacija:

Mokyklos pastate įrengta esama apsauginės signalizacijos sistema.

Pirmo aukšto remontuojamose patalpose (pat. nr. 1-2, 1-3) kuriose yra sumontuoti kombinuoti stiklo ir judesio detektoriai yra pakeičiami šie detektoriai naujais, prijungimas prie esamų kabelių.

Antro aukšto patalpose (pat. nr. 2-12, 2-10, 2-5, 2-4) projektuojami nauji judesio detektoriai, prijungiami prie esamos apsauginės signalizacijos išplėtimo modulio IM19 (sumontuoto koridoriaus palubėje) rezervinių vietų.

Trečio aukšto patalpose (pat. nr. 3-2, 3-3, 3-4, 3-10) projektuojami nauji judesio detektoriai, prijungiami prie esamos apsauginės signalizacijos išplėtimo modulio IM20 (sumontuoto koridoriaus palubėje) rezervinių vietų.

Trečio aukšto patalpose (pat. nr. 3-5, 3-6) pakeičiami esami judesio detektoriai naujais, prijungiami prie esamo kabelio.

Apsauginės signalizacijos sistema instaliuojama vytytos 6x0,22 mm² poros ekranuotais signaliniais kabeliais. Kabeliai klojami paslėptai po tinku tvirtinant apkabomis, taip pat instaliaciniame kanale palubėje.

Įžeminimo tinklai:

Visos metalinės elektros įrenginių dalys, kuriose pažeidus izoliaciją gali atsirasti įtampa ir dėl to gali nukentėti žmonės, įžeminamos per el. tinklo įžeminimo gyslą. Sprendiniai ir medžiagos numatyti elektrotechninėje projekto dalyje.

Bendri:

Kabeliams kertant sienas ir perdangas jie montuojami A2 klasės vamzdžiuose ir hermetizuojami A2 klasės statybos produktais. Nustatyto atsparumo ugniai ir gaisrinio pavojingumo atitvarinių konstrukcijų vietos, pro kurias eina kabeliai neturi sumažinti pačiai konstrukcijai keliamų gaisrinių reikalavimų.

Kabelių degumo klasė (tik kai kabeliai instaliuojami pastato viduje) – C_{ca}, parenkama pagal laidų ir kabelių degumo patalpose lentelę pateiktą techninėse specifikacijose.

Prietaisų, aparatūros montavimas, kabelių išvedžiojimas, įžeminimo darbai turi būti atliekami laikantis EİIBT, prietaisų techninės dokumentacijos nurodymais, instrukcijomis, statybinių normų reikalavimais.

Nepažeisti esamų inžinierinių tinklų, įrenginių ir statinių, pažeidus - atstatyti į pirminę ar geresnę būklę.

POVEIKIS APLINKAI

Visi darbai atliekami vidaus patalpose.

DARBŲ ORGANIZAVIMAS

Šiame projekte nėra sudėtingų statinių su neįsisavinta darbų technologija, todėl statybos – montavimo darbuose reikėtų vadovautis reglamentu STR 1.06.01:2016 ir kitais statybos procesą reglamentuojančiais dokumentais.

AZP-024-299-TP-AS-AR	Lapas	Lapų	Laida
	2	2	0 5

TECHNINĖS SPECIFIKACIJOS

- 1.1. Šiame ir kituose susijusiuose projekto dokumentuose, tiekimo, instaliavimo bei kitų darbų paskirtis - pagaminti, išbandyti, pristatyti į vietą, sumontuoti; pademonstruoti, perduoti ir išlaikyti nurodytas sistemas užbaigtoje ir visiškai eksploatuojamoje būklėje.
- 1.2. Visi projekto dalyje numatomi įrengimai, gaminiai ir medžiagos, jų montavimas, išbandymas, derinimas ir eksploatacija turi atitikti normatyvinių ir nuorodinių dokumentų sąrašą pateikiamiems normatyviniams ir teisiniams dokumentams. Taip pat visi projekte numatyti prietaisai, įrengimai, elektros aparatūra, elektros skydai, kabeliai, montažinės medžiagos ir gaminiai, numatyti įrengti projektuojamame objekte turi būti sertifikuoti Lietuvos Respublikoje. Jie turi būti montuojami, išbandomi ir suderinami pagal jų gamintojų standartus arba techn. sąlygas.
- 1.3. Taip pat statybos produktas laikomas tinkamu naudoti, jeigu jis atitinka darniojo standarto ar Europos techninio liudijimo reikalavimus, o kai tokių specifikacijų nėra, - nacionalinės techninės specifikacijos, pripažintos Europos Sąjungoje, reikalavimus. Jei nėra vien os iš minėtų specifikacijų, - statybos produktas laikomas tinkamu naudoti, jeigu jis atitinka nacionalinės techninės specifikacijos reikalavimus.
- 1.4. Statybos produktai, tinkami naudoti pagal paskirtį ir atitinkantys darniųjų techn. spec. reikalavimus turi būti paženklinėti „CE“ ženklu.
- 1.5. Gaunami įrengimai privalo būti patikrinti juos apžiūrint ir nustatant: komplektaciją, ar yra specialūs instrumentai, būtini įrenginio montavimui, markiravimas, atitikimas specifikacijoms ir techninėms sąlygoms. Įrengimo stovis (ar nėra pažeidimų transportuojant). Pakrovimo, iškrovimo, transportavimo ir montavimo metu negalima mechaniškai pažeisti elektros įrangos prietaisų.
- 1.6. Jei prietaisai yra plombuoti, juos ardyti draudžiama.
- 1.7. Negalima montuoti deformuotų ar kitaip pažeistų elektros įrangos detalių, laidų, kabelių, kol defektai nebus pašalinti nustatyta tvarka. Tuo pačiu metu būtina patikrinti su įrenginiu gauta privaloma techninė dokumentacija, surinkimo instrukcija ir schemas.
- 1.8. Įrengimai, kabeliai ir kitos medžiagos privalo būti saugomos pagal reikalavimus, nustatytus valstybiniuose standartuose ir techn. sąlygose.
- 1.9. Įrangos tvirtinimo vieta ir būdas parenkamas griežtai prisilaikant techninėje dokumentacijoje pateiktų nurodymų.
- 1.10. Rangovas Užsakovo ar jo atstovo akivaizdoje turi išbandyti instaliacijos veikimą ir suderinti su įrangą atėityje eksploatuosiančiomis organizacijomis. Pajungus įtampą, Rangovas turi perduoti visą savo įrangą užsakovui.
- 1.11. Rangovas turi garantuoti, kad visa sistemų įranga ir medžiagos būtų tinkamos ir pakankamai kokybiškos, kad būtų įvykdyti joms keliami veikimo reikalavimai.
- 1.12. Rangovas turi atsakyti už pagal sutartį atliktą darbą, pateiktas medžiagas ir įrangą. Baigus sistemos įrengimo darbus Užsakovui perduodama visa pagal reglamentus priklausanči techninė dokumentacija (techniniai pasi, paslėptų darbų aktai, matavimo protokolai, schemas, išsamius atitinkamus visų sistemų ir įrangos valdymo, priežiūros ir duomenų vadovus bei instrukcijas lietuvių kalba, išpildomieji brėžiniai ir kita) po du popierinius egzempliorius Lietuvių kalba, brėžiniai pateikiami *. dwg formatu. Turi būti pateiktos visos naudojamos programinės įrangos licencijos, slaptažodžiai ir pan. Turi būti atlikti visi įrangos instaliavimui bei paslaugų tiekimui būtini ir reikalingi statybiniai darbai.
- 1.13. Baigti montuoti įrengimai užsakovui privalo būti priduoti pagal aktą.

1. APSAUGINĖ SIGNALIZACIJA

1.1. INFRARAUDONŲJŲ SPINDULIŲ JUDESIO JUTIKLIS

Infraraudonųjų spindulių judesio jutiklis 10~16 V(DC), apsaugotas nuo radijo dažnių interferencijos, automatinė temperatūros kompensacija, „matymo“ kampas 180°, atstumas 10 m., aliarminis išėjimas relinis. Jutiklis turi būti apsaugotas nuo nesankcionuoto korpuso atidarymo. Atitikti UL ir Vds ir apsaugos policijos reikalavimus. Aliarminis išėjimas 30 V(DC)/75 mA atidarymas aliarmo metu; tamperio kontaktas: 30 V(DC)/50 mA; „Walk test“ LED indikatorius; jautrumo lygiai: standartinis / aukštas; darbo temperatūra: -5 ~ +40 °C; apsaugos laipsnis – IP20. Sertifikuotas pagal darniųjų Europos standartų reikalavimus ir paženklintas CE žymeniu. Deklaruota jutiklio atitiktis LST EN 50130-421998 ir EMC (European CE) direktyvoms.

1.2. KOMBINUOTAS JUDESIO IR STIKLO DŪŽIO JUTIKLIS

Detekcijos būdas: keturių elementų PIR ir mikrofonas; detekcijos greitis: 0,15 iki 3,6 m/s; "Warm-up" laikotarpis: 60 s; aliarmo laikotarpis: 2 s; maitinimas: 8–16 V(DC); srovė: aktyvus 22 mA, budėjimo režimas 16,5 mA; detekcijos atstumas: stiklo dūžio jutiklis iki 10 m, PIR judesio jutiklis iki 10 m; darbo temperatūra: nuo -5 °C iki +40 °C; santykinis aplinkos drėgnumas: 95 % max.; EMI apsauga: 50000 V elektrinių trikdžių nuo žaibo. Apsaugos klasė IP20. Sertifikuotas pagal darniųjų Europos standartų reikalavimus ir paženklintas CE žymeniu. Deklaruota jutiklio atitiktis LST EN 50130-421998 ir EMC (European CE) direktyvoms.

1.3. GALINIS ĮRENGINYS


Galinė varža (EOL rezistorius) 1-2 kΩ. Centralės zonos būsenos: užtrumpinta – pažeista arba sabotžas; 3,3-4,7 kΩ - apsaugota; 5,7-20 kΩ - nėra duomenų arba klaida; atvira – pažeista arba sabotžas. Galiniai įrenginiai gali būti komplekte su centrale. Sertifikuotas pagal darniųjų Europos standartų reikalavimus ir paženklintas CE žymeniu.

2. MONTAŽINĖS, INSTALIACINĖS MEDŽIAGOS

2.1. NEDIDELIO MECHANINIO ATSPARUMO INSTALIACINIAI VAMZDŽIAI

Kabelių apsaugos vamzdžiai iš PE (polietileno), PP (polipropileno) ar kitų be halogeninių medžiagų turi būti nepalaikantys degimo (savaiame gęstantis), skirti elektros instaliacijai, be halogenų, temperatūrinis atsparumas nuo -25° iki +105 °C, atsparus korozijai, mechaninis atsparumas 320 N/5cm. Montuojant grindyse, po betonu mechaninis atsparumas turi būti 750 N/5 cm. Montavimui lauke kabelis turi būti padengtas apsauga nuo UV spindulių ir atsparus ilgalaikiam tiesioginiams saulės spindulių poveikiui 10 metų. Projekte naudojamas vamzdelio išorinis skersmuo: Ø20 mm, Ø40 mm.

Praėjimų per sienas vietose kabeliai turi būti apsaugoti ugniai atspariais vamzdziais. Vamzdziai turi būti tvirtinami atitinkamų nerūdijančių sąvaržų sistema. Įvorių sujungimai turi būti besriegiai. Tvirtinimo detalės, sujungimai ir įvorės turi būti to paties gamintojo. Izoliacinė varža –

0	2024	Statybos leidimui gauti			
LAIDA	IŠLEIDIMO DATA	LAIDOS STATUSAS. KEITIMO PRIEŽASTIS (JEI TAIKOMA)			
KVAL. PATV. DOK. NR.				STATINIO PROJEKTO PAVADINIMAS	
A292	PV	A. Vaitulevičius	2024.01.10	MOKSLO PASKIRTIES PASTATO, MIŠKO G. 1, KAUNAS, KAPITALINIO REMONTO PROJEKTAS	
24656	PDV	Vaidas Jozonis	2024.01.10	STATINIO NUMERIS IR PAVADINIMAS, DOKUMENTO PAVADINIMAS	LAIDA
Techninės specifikacijos					0
LT	STATYTOJAS IR (ARBA) UŽSAKOVAS			DOKUMENTO ŽYMUO	
Kauno Stepono Dariaus ir Stasio Girėno gimnazija			AZP-024-299-TP-AS-TS		LAPAS LAPŲ
					1 4 6

100 MΩ/m, eksploataavimo temperatūra nuo -20 iki +60 °C. Atitiktis EN 61386-1, EN 61386-21, EN 61386-22, EN 50267-2-2, EN 61034-2, IEC 60754-1, UL94V2. Projekte naudojamas vamzdelio išorinis skersmuo: Ø20 mm.

Sertifikuotas pagal darnųjų Europos standartų reikalavimus ir paženklintas CE žymeniu.

2.2. KABELINIS KANALAS

Silpnų srovių kabelių pravedimui. Baltas, plastikinis su atidaromu dangteliu, matmenys 15×25mm. Komplekte su tvirtinimo elementais ir jungiamosiomis dalimis. Sertifikuotas pagal darnųjų Europos standartų reikalavimus ir paženklintas CE žymeniu.

2.3. INSTALIACINĖS MEDŽIAGOS

Sujungimų ir komutacinė dėžutė skirta kabelių sujungimui ir atšakojimui. Ji sudaryta iš korpuso ir gnybtų rinklės. Korpuse numatyti antgaliai kabelių įvedimui. Dėžutės apsaugos klasė IP54.

Laidų antgaliai (cilindriniai, izoliuoti kištukiniai ir plokštieji lizdai, kilpiniai, jungiamieji), medžiaga – elektrotechninis varis padengtas alavu, skirti daugiagysliams variniams kabeliams, normatyvai DIN46235, jungties ilgis 8-12 mm, šiluminis atsparumas -40 °C iki +125 °C.

Dirželis kabeliams suveržti juodos spalvos, ilgis nuo 50 mm iki 200 mm, plotis 2,4 mm, pagaminta iš poliamido (Pa) 6,6, darbo temperatūra -40 °C iki +85 °C. Veržimo temperatūra -10 °C iki +60 °C. Lydimosi temperatūra 250 °C. Turi būti atsparus UV.

Sertifikuotas pagal darnųjų Europos standartų reikalavimus ir paženklintas CE žymeniu.

2.4. INSTALIACINIS KABELIS APSAUGINEI SIGNALIZACIJAI

Nepalaikančios degimo izoliacijos kabelinis gaminytis. Kabelio gyslos pagamintos iš vario. Instaliacija atliekama paslėptai – kabeliniuose montажiniuose kanaluose, po tinku. Kabelio grūdintos varinės gyslos skersmuo turi būti ne mažesnis 0,22mm² (Cu6x0,22 mm²). Kabelio gyslos susuktos tarp savęs, ekranas aliuminio juosta su plastmasiniu padengimu, išorinis apvalkalas iš PE(PP) plastmasės. Darbo aplinkos temperatūra nuo -20 °C iki +75 °C. Sertifikuotas pagal darnųjų Europos standartų reikalavimus ir paženklintas CE žymeniu.

4 lentelė. Laidų ir kabelių degumas patalpose pagal gaisrinės saugos reikalavimus

Statinių (pastatų ir patalpų) požymiai ir techniniai rodikliai	Statinio, statinio gaisrinio skyriaus atsparumo ugniai laipsnis	
	I arba II	
	Elektros laidų ir kabelių klasė ne žemesnė kaip: pagal degumą, pagal dūmų susidarymą, pagal liepsnojančių dalelių ir (arba) dalelių susidarymą, pagal rūgšttingumą	
Evakavimo (-si) keliai (koridoriai, laiptinės, vestibuliai, fojė, holai ir pan.)	C _{ca s1,d1,a1}	
Vaikų darželių, lopšelių, ligoninių, klinikų, poliklinikų, sanatorių, reabilitacijos centrų, specialiųjų įstaigų sveikatos apsaugos pastatų, gydyklų pastatų, medicininės priežiūros įstaigų slaugos namų, viešbučių pastatai	D _{ca s2,d2,a2}	
Statinio vietos kur tiesiami kabeliai: šachtos, tuneliai, techninės nišos, erdvės virš kambarių lubų, po pakeliamomis grindimis ir pan.	D _{ca s2,d2,a2}	

2.5. SKYLIŲ UŽSANDARINIMO MEDŽIAGA

Nepalaikanti degimo medžiaga, skirta kabelių ir kitų sistemos elementų pravedimo angų užtaisymui sienose ir perdengimuose. Tarpus tarp kabelių ir vamzdžių perėjose per sienas ir perdangas reikia per visą konstrukcijos storį užsandarinti nepalaikanti degimo ir lengvai pašalinama medžiaga. Atsparumas ugniai užsandarintose vietose turi būti ne mažesnis nei sienos ar perdangos.

3. STATYBOS MONTAVIMO DARBAI

3.1. SIGNALINIAI KABELIAI

- Signaliniai kabeliai išvedžijami virš pakabinamų lubų, metaliniuose ar plastikiniuose laidų kanaluose.
- Signalinio spindulio kabeliai klojami horizontaliai sienose 10-15 cm atstumu nuo lubų arba nuo grindų lygio ir vertikalčiai iki jutiklių montavimo vietos taip, kad nebūtų pavojaus pažeisti kabelius vykdant apdailos darbus ar tvirtinant apšvietimo bei dizaino elementus. Šis atstumas gali būti keičiamas, atsižvelgiant į elektros maitinimo laidų sumontavimą. Pagrindinis reikalavimas - signaliniai kabeliai negali būti klojami lygiagrečiai elektros maitinimo kabeliams arčiau kaip 40 cm. Jeigu yra neišvengiamas lygiagretus klojimas mažesniu atstumu (iki 15 cm), tai lygiagrečiai einantis signalinio kabelio ilgis neturi viršyti 1,5 m. Šis atstumas gali būti didesnis (iki 3 m), bet tada signaliniai kabeliai turi būti ekranuoti.
- Leidžiama su signaliniais kabeliais praeiti pro elektros tinklo ir apšvietimo laidus 90 laipsnių kampu.
- Kur yra pakabinamos lubos, signaliniai kabeliai klojami virš pakabinamų lubų.
- Atviruoju būdu signaliniai kabeliai gali būti klojami patalpose, kur nėra reikalavimo dizaino požiūriu, tvirtinant kabelius prie sienos ir lubų laidų laikikliais kas 0,5 metro, arba kabelius paslepiant į plastikinius TMK tipo laidų kanalus.
- Visi signaliniai kabeliai atvedami nuo valdymo pultelių, jutiklių arba jų grupių į centralės arba koncentratorių montavimo vietą, pagal projektuotojo nurodytą principinę jungimo schemą.

Naujose statybose, klojant po tinku, kabelio perėjimo vietose nuo vienos plokštumos į kitą plokštumą turi būti padaroma „kilpa“ apie 10 cm ilgio, fiksuojant kabelį laidų laikikliais kilpos pradžioje abiejose plokštumose.

Signalinius kabelius naujose statybose rekomenduotina kloti laidų kanaluose grindyse arba sienose, išvedant kanalų galus į kabelines dėžes arba spintas, reikalingas laidų pratraukimui arba montavimui atlikti.

Visi sistemos kabeliai ir įranga turi būti markiruojami. Tarpus tarp kabelių ir vamzdžių perėjose per sienas ir perdangas reikia per visą konstrukcijos storį užsandarinti nepalaikančią degimo ir lengvai pašalinama medžiaga. Atsparumas ugniai užsandarintose vietose turi būti ne mažesnis nei sienos ar perdangos. Tai pat turi būti padidintas kabelių atsparumas ugniai ne mažiau kaip 0,3 m į šonus nuo statybinių konstrukcijų. Visi šioje projekto dalyje numatyti prietaisai, įrengimai, aparatūra, kabeliai, montажinės medžiagos ir gaminiai turi būti montuojami, išbandomi ir suderinami pagal jų gamintojų standartus arba technines sąlygas. Įrangą įžeminti pagal EIT reikalavimus. Statybos montavimo darbus vykdyti laikantis saugumo technikos taisyklių ir LR statybos techninių reglamentų reikalavimų.

3.2. KABELIŲ KANALŲ MONTAVIMAS

Sumontuoti kabelių kanalai, prieš pradėdant montavimo darbus, tikrinami statybos, montuojančios įmonės bei eksploatuojančios įmonių atstovų. Perėjimuose per sienas, pertvaras ir perdengimų galuose reikia įrengti nepalaikančius degimo vamzdžius. Gelžbetoninėse konstrukcijose tam specialiai paliekamos angos. Statiniuose (patalpose) kabeliai tiesiami be išorinių degių dangų. Atlikus visus darbus pakabinamos žymenos. Išpildomuosiuose brėžiniuose turi būti pažymimas kiekvienas kabelis ir mova. Kabelių kanalai turi būti uždenkti

AZP-024-299-TP-AS-TS	Lapas	Lapų	Laida
	2	4	0

nuimamomis nepalaikančiomis degimo plokštėmis. Siekiant užtikrinti tarpusavio suderinamumą ir atitikimą vienos kitai, kabelių kanalų sistema turi būti sumontuota, naudojant tik gamyklines vienos firmos detales. Sumontavus, kabelių kanaluose turi likti 30 % laisvos erdvės galimiems perklojimams. Kanalai turi būti horizontalūs, vertikalūs (jei nenurodyta kitaip), tvirtai laikytis prie statybinių konstrukcijų, nebūti persikreipę. Tarpai tarp kanalo dalių turi būti nežymūs, plyšiai tarp kanalo ir sienos turi būti užtaisyti. Kanalo dangčių sujungimai neturi sutapti su kanalo korpusų sujungimais.

3.3. JUDESIO JUTIKLIŲ MONTAVIMAS

- Judesio jutikliai montuojami pagal projektą numatytoje patalpoje.
- Montavimo metu patikslinama projekcinė vieta, atsižvelgiant į baldų, užuolaidų, dekoratyvinių elementų išdėstymą. Jutiklis turi būti montuojamas tokioje vietoje, kad per langus nepapultų tiesioginiai saulės spinduliai, jutiklio kontroliuojamos zonos neužstotų užuolaidos, baldai bei kiti dekoratyviniai patalpos elementai.
- Jutiklis montuojamas prie sienų arba lubų, atsižvelgiant į konkretaus, projekcinėje dokumentacijoje numatyto, jutiklio gamintojo techniniame pase nurodytus reikalavimus.
- Signalinio kabelio gyslos paskirstomos ir montuojamos jutiklio korpuso viduje arba jungiamojoje dėžutėje.

3.4. STIKLO DŪŽIO JUTIKLIŲ MONTAVIMAS

- Stiklo dūžio jutikliai montuojami ant lubų arba sienų priešais langus ar vitrinas, atsižvelgiant į projekcinėje dokumentacijoje nurodytas vietas.
- Atstumas iki saugomų langų ar vitrinų taip, kad neviršytų gamintojo techninėje dokumentacijoje nurodytos jutiklio suveikimo zonos.
- Signalinio kabelio gyslos paskirstomos ir sumontuojamos jutiklio korpuso viduje arba jungiamojoje dėžutėje.

3.5. NENAUDOJAMOS ANGOS

Dėžės ir skydai turi turėti tik tiek angų, kiek reikia kabelių ir vamzdžių įvedimui montažo metu. Nenaudojamos išpjovos vamzdžiuose, tvirtinimo detalėse ir dėžėse turi būti užkištos įvorių aklėmis. Nenaudojamos angos lakštinio plieno skyduose ir dėžėse turi būti užkištos įpresuojamomis aklėmis.

3.6. BENDRI REIKALAVIMAI MONTUOJAMIEMS PRIETAISAMS IR DETALĖMS

Sistemų detalės tvirtinamos gerai prieinamose vietose taip, kad galima būtų patogiai atlikti patikrinimo ir išbandymo darbus, o taip pat netrukdytų normaliam žmonių judėjimui patalpoje. Detalės ir prietaisai turi būti patikimai pritvirtinti parenkant tvirtinimo elementus pagal detalės ar prietaiso svorį, gabaritų, sienos ar kitos tvirtinimo vietos tipą ir medžiagą. Visos montuojamos signalizacijos sistemų detalės ir prietaisai turi būti geros kokybės, nepažeistu korpusu, turi atitikti tiekimo metu galiojančias priimtas sertifikavimo ar atestavimo normas. Tvirtinimo detalės ir montavimas turi būti atlikti taip, kad aplinkos sąlygų pasikeitimas, veikiantis detales, nepadarėtų įtakos jų normaliam darbui. Visos tvirtinimo detalių metalinės konstrukcijos turi būti padengtos nuo korozijos apsaugančiu sluoksniu.

3.7. ESAMŲ ĮRENGINIŲ IŠMONTAVIMO DARBAI

Prieš išmontuojant elektros įrenginius būtina juos atjungti iš elektros tinklo. Patikrinti įtampos nebuvimą. Išmontavimo ir perjungimo darbus atlikti laikantis galiojančių taisyklių ir normų (paskutinių galiojančių laidų): Elektrinių ir elektros tinklų eksploatavimo taisyklės. Elektros įrenginių eksploatavimo saugos taisyklės.

4. IŠBANDYMAS, DERINIMAS IR DOKUMENTACIJA

Visi projekte numatyti prietaisai, elektros aparatūra, elektros skydai, kabeliai, montažinės medžiagos ir gaminiai turi būti pažymėti CE žymėjimu, patvirtinančiu jų atitikti „Elektrotechnikos gaminių saugos techninis reglamentas“ reikalavimams, turėti atitiktą deklaraciją arba sertifikuoti Lietuvoje. Jie turi būti montuojami, išbandomi ir suderinami pagal jų gamintojų atitiktą deklaraciją. Dokumentacija: - principinės elektrinės, konstruktyvinės, montavimo schemas; specifikacijos, techniniai aprašymai ir montavimo bei eksploatacijos instrukcijos lietuvių kalba; atskirų komplektuojančių mazgų ir įrenginių, kuriuos eksploatuojant reikalingas techninis aptarnavimas, techninis aprašymas ir eksploatavimo instrukcija lietuvių kalba; įrenginių pasai; visų schemų komplektas kompiuterinėje laikmenoje (AutoCAD programos aplinkoje); programa ir visi priedai, reikalingi valdiklio, indikacinio įrenginio aptarnavimui ir programavimui.

Įpakavimas: tiekėjas turi užtikrinti tokį prekių įpakavimą, kuris yra būtinas siekiant išvengti jų pažeidimo ar gedimo pristatant jas į paskyrimo vietą. Įpakavimas turi būti pakankamas, kad užtikrinti prekių nepažeidžiamumą krovimo bei pervežimo metu, veikiant ekstremalioms temperatūroms bei krituliams ir laikant atvirose patalpoje. Prie kiekvienos pakuotės pridedamas įpakavimo lapas, kuriame nurodoma įpakavimo data ir kas įpakuota.

5. DARBUOTOJŲ SAUGA IR SVEIKATA

Prieš statybos darbų pradžią veikiančios įmonės teritorijoje statybos rangovas(-ai) ir įmonės vadovas privalo įforminti aktą - leidimą, kuriame turi būti numatytos priemonės, užtikrinančios darbų saugą. Įmonėje, atsižvelgiant į veiklos profilį ir remiantis „Saugos ir sveikatos taisyklės statyboje DT 5-00“ 4 priedu, turi būti sudarytas darbo vietų ir darbų, atliekamų tik pagal paskyrą-leidimą, sąrašas. Sąrašą tvirtina darbdavys. Paskyrą - leidimą darbų vadovui išduoda darbdavio paskirtas asmuo. Jis privalo kontroliuoti, kad būtų įgyvendintos paskyroje - leidime nurodytos darbuotojų saugos ir sveikatos priemonės Darbų vadovas privalo supažindinti darbuotojus su būtinomis saugos ir sveikatos priemonėmis ir instruktavimą įforminti paskyroje - leidime. Pavojingos zonos, kuriose nuolat veikia pavojingi ir/arba kenksmingi veiksniai, turi būti aptvertos apsauginiais aptvarais, kad kliudytų darbuotojams, neturintiems teisės patekti į tokias zonas.

Pavojingos zonos, kuriose gali veikti (atsirasti) pavojingi ir/arba kenksmingi veiksniai, turi būti aptvertos signaliniais aptvarais ir paženklintos saugos ir sveikatos apsaugos ženklais arba kitaip aiškiai pažymėtos. Visi asmenys, esantys statybvietėje, privalo dėvėti apsauginius šalmsus. Dirbant ant pristatomų kopėčių aukščiau kaip 1,3 m, reikia naudoti saugos diržą, pritvirtintą prie pastato konstrukcijos arba kopėčių, jeigu šios patikimai pritvirtintos prie pastato konstrukcijos.

Ant pristatomų kopėčių draudžiama:

- dirbti šalia ar virš neapsaugotų veikiančių mašinų besisukančių dalių ir transporterių;
- naudoti rankines elektros mašinas ar parakinį įrankį;
- virinti dujomis ar elektra;
- tempti laidus ar prilaikyti aukštyje sunkias detales.

Šiuos darbus leidžiama atlikti naudojant pastolius, aikšteles ir kitas priemones. Jei darbai atliekami didesniame kaip 5 m aukštyje nuo žemės paviršiaus, perdengimo arba darbo pakloto, kai pagrindinė priemonė, apsaugojanti nuo kritimo, yra saugos diržas, darbuotojai privalo turėti aukštalipio kvalifikaciją Draudžiama montuotiems vaikščioti konstrukcijomis ir jų elementais (santvaromis, rygeliais ir kt.), ant kurių nėra galimybės įrengti reikiamo pločio perėjimo su aptvarais, be specialių apsauginių įtaisų Draudžiama dirbti aukštyje atvirose vietose, kai vėjo greitis yra 15 m/s ir didesnis bei plikšalys, lijdros, perkūnijos, rūko ar blogo matomumo darbo vietose metu.

6. PRIEŠGAISRINĖ SAUGA

Objekto statybos metu laikytis darbo ir priešgaisrinę apsaugą reglamentuojančių taisyklių. Vykdam darbus privaloma vadovautis „Bendrosiomis gaisrinės saugos taisyklėmis“.

Kabeliams ir vamzdžiams, kuriuose tiesiami laidai, kertant konstrukcijas, angos tarp jų ir statybinių konstrukcijų užsandarinamos statybiniu skiediniu per visą statybinės konstrukcijos storį. Tiesiant kanaluose, loviuose, nišose elektros laidus, kabelius, kuriais galimas ugnies plitimas, būtina numatyti jų užsandarinimą statybiniu skiediniu konstrukcijos kirtimo vietose. Kabeliams kertant statybines konstrukcijas, angos tarp jų užsandarinamos nepalaikančiomis degimo medžiagomis nesumažinant konstrukcijos atsparumo ugniai. Kabeliams ir vamzdžiams, kuriuose tiesiami laidai, kertant konstrukcijas, kabeliai iš abiejų statybinės konstrukcijos pusių po 30 cm turi būti padengti ugniai atspariais dažais.

Instaliavimo metu reikia pasirūpinti laikina priešgaisrine angų (sienose ir grindyse) apsauga. Laikina priešgaisrinė sauga realizuojama pagal įprastinę įmonėje taikomą priešgaisrinės apsaugos tvarką. Užbaigus instaliaciją, angos uždaromos su sandarinimo pasta; kabeliai tvirtai pritvirtinami prie lovelių iš abiejų įleidimo pusių.

AZP-024-299-TP-AS-TS	Lapas	Lapų	Laida
	4	4	0 9

SANAUDŲ KIEKIŲ ŽINIARAŠTIS**MEDŽIAGŲ KIEKIŲ ŽINIARAŠTIS**

5 lentelė. Medžiagų kiekių žiniaraštis

Nr.	Pavadinimas ir techninės charakteristikos	Žymuo	Mato vnt.	Kiekis	Pastabos
APSAUGINĖ SIGNALIZACIJA					
1.1.	PIR judesio jutiklis		vnt.	12	TS.p.1.1
1.2.	Kombinuotas judesio ir stiklo dūžio jutiklis		vnt.	3	TS.p.1.2
1.3.	Spindulio galinis įrenginys		vnt.	5	TS.p.1.3
1.4.	Instaliacinis kabelis, Cu6x0,22 mm ² , C _{ca} degumo klasės		m	250	TS.p.2.4
1.5.	Plast. kabelių kanalas 10x20 mm, su dangčiu		m	120	TS.p.2.2
1.6.	Instaliacinės medžiagos		kompl.	1	TS.p.2.3
1.7.					




DARBŲ KIEKIŲ ŽINIARAŠTIS


6 lentelė. Darbų kiekių žiniaraštis

Nr.	Darbų kiekių pavadinimas ir aprašymas	Žymuo	Mato vnt.	Kiekis	Pastabos
1.1.	Apsauginės signalizacijos sistemos instaliacinio kabelio tiesimo, montavimo, įtraukimo į vamzdį, tvirtinimo prie konstrukcijų darbai		m	250	TS.p. 3.1
1.2.	Apsauginės signalizacijos centralės, jutiklių, detektorių montavimas		kompl.	20	TS.p.3
1.3.	Esamų įrenginių išmontavimo darbai		kompl.	10	TS.p.3.7
1.4.	Esamos apsauginės signalizacijos konfigūravimas		kompl.	1	TS.p.3.7
1.5.	Skylių gręžimas		vnt.	10	
1.6.	Kitų įrenginių montavimo darbai		kompl.	1	TS.p.3


Pastabos:

- Sąnaudų kiekių žiniaraštyje duotos tik pagrindinės medžiagos. Pateikti orientaciniai medžiagų kiekiai, todėl turi būti tikslinami darbo projekto metu. Taip pat turi būti įvertinamos pagalbinės ir smulkios instaliacinės medžiagos, kurios nėra įtrauktos, bei įvertinami įrenginių, medžiagų surinkimo, montavimo, įrengimo darbai.
- Jeigu atskiruose normatyviniuose aktuose tai pačiai konstrukcijai, savybei, rodikliui, pastato elementui ir pan. nustatyti skirtingi parametrai, pasirenkamas tas, kuris užtikrina geresnes pastato (jo dalies) ar patalpų arba inž. sistemų fizines, technines ir eksploatacines savybes.
- Jeigu nenurodyta kitaip, sąnaudų žiniaraščiuose nurodyti Rangovo kiekiai, įkainiai ir kainos turi apimti visą reikiamą Rangovo įrangą bei mechanizmus darbams atlikti, montavimą, nužymėjimą, skylių gręžimą ir užtaisymą, Rangovo personalo darbą, medžiagas (išskyrus pateikiamas užsakovo), montažines-tvirtinimo medžiagas, atrėmimo konstrukcijas bei pagrindus, darbų kontrolę ir priežiūrą, paleidimą, derinimą, bandymus, netiesiogines išlaidas, Rangovo mokamus mokesčius, pelną kartu su pagrįstai numatoma Rangovo rizika, prievoles ir įsipareigojimus apibrėžtus Sutartyje ar atsirandančius ją vykdant. Rangovo nurodyti įkainiai ir kainos taikytinos ir darbui žiemą ar naktį (jei pasitaikytų).

0	2024	Statybos leidimui gauti			
LAIDA	IŠLEIDIMO DATA	LAIDOS STATUSAS. KEITIMO PRIEŽASTIS (JEI TAIKOMA)			
KVAL. PATV. DOK. NR.				STATINIO PROJEKTO PAVADINIMAS	
A292	PV	A. Vaitulevičius		MOKSLO PASKIRTIES PASTATO, MIŠKO G. 1, KAUNAS, KAPITALINIO REMONTO PROJEKTAS	
24656	PDV	Vaidas Jozonis		STATINIO NUMERIS IR PAVADINIMAS, DOKUMENTO PAVADINIMAS	LAIDA
				Sąnaudų kiekių žiniaraštis	0
LT	STATYTOJAS IR (ARBA) UŽSAKOVAS			DOKUMENTO ŽYMUO	LAPAS LAPŲ
Kauno Stepono Dariaus ir Stasio Girėno gimnazija				AZP-024-299-TP-AS-SŽ	1 1 10

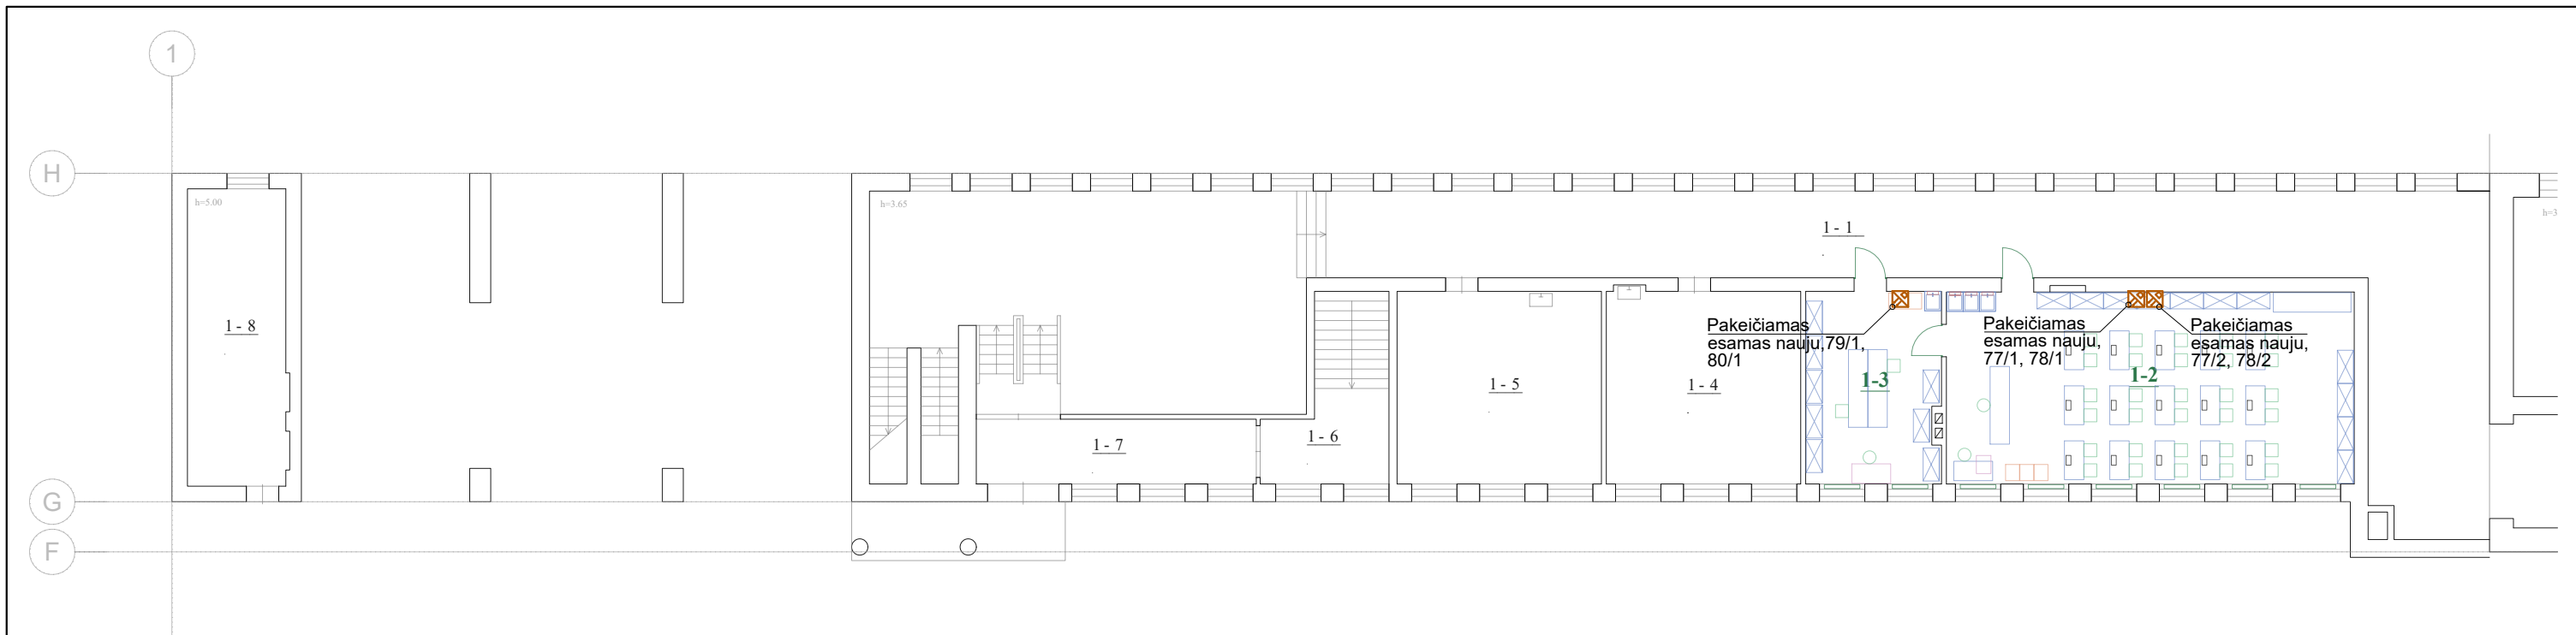

SITUACIJOS SCHEMA

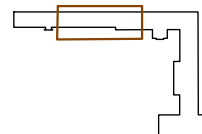

3C3/p PIRMO AUKŠTO PATALPŲ EKSPLIKACIJA

Nr.	PATALPOS PAVADINIMAS	PLOTAS m²	
		PAGRINDINIS	PAGALBINIS NAUDINGAS
1	KORIDORIUS	211.86	
2	FIZIKOS LABORATORIJA	74.72	
3	FIZIKOS LAB. PARUOŠIAMASIS	24.99	
4	KABINETAS	38.50	
5	KORIDORIUS	39.87	
6	KORIDORIUS		9.80
7	KORIDORIUS		16.60
8	PAGALBINĖ PATALPA		28.22
IŠVISO:		389.94	54.62
IŠVISO:		444.56	

SUTARTINIAI ŽYMĖJIMAI

- Apsauginės signalizacijos išplėtimo modulis (esamas)
- PIR judesio jutiklis
- Dvigubas PIR ir stiklo dūžio jutiklis


PASTABOS

- Visos pritraukimo dėžutės ir vamzdžiai, esantys virš pak. lubų, montuojami ir tvirtinami prie perdangos.
- Visi nusileidimai vamzdžiuose, esantys žemiau pak. lubų, montuojami naujose ir remontuojamose sienose paslėptai. Ant akustinių ir neremontuojamų pertvarų visi kabeliai montuojami instaliaciniame lovelyje.
- Atliekant darbus nepažeisti tranzitinių komunikacinių tinklų.
- Visi detektoriai turi palaikyti tą patį duomenų perdavimo protokolą kaip esama apsauginės signalizacijos centralė.


0	2024	Statybos leidimui gauti	
Laida	Išleidimo data	Laidos statusas. Keitimo priežastis (jei taikoma)	
KVAL. PATV. DOK. NR.	PROJEKTUOTOJAS	STATINIO PROJEKTO PAVADINIMAS	
		MOKSLO PASKIRTIES PASTATO, MIŠKO G. 1, KAUNAS, KAPITALINIO REMONTO PROJEKTAS	
A292	PV	A. Vaitulevičius	STATINIO NR. IR PAVADINIMAS, DOKUMENTO PAVADINIMAS
24656	PDV	Vaidas Jozonis	Pirmo aukšto planas su apsauginės signalizacijos tinklais
			M 1:200
KALBOS TRUMP. LT	STATYTOJAS IR (ARBA) UŽSAKOVAS	DOKUMENTO ŽYMUO	LAPAS LAPŲ
	Kauno Stepono Dariaus ir Stasio Girėno gimnazija	AZP-024-299-TP-AS.B-01	1 11
		APSAUGINĖS SIGNALIZACIJOS DALIS	

1C3/p ANTRŲ AUKŠTO PATALPŲ EKSPLIKACIJA

PATALPŲ ŽINIARAŠTIS			
Nr.	PATALPOS PAVADINIMAS	PLOTAS m²	
		PAGRINDINIS	PAGALBINIS NAUDINGAS
1	KABINETAS	17.17	
2	KABINETAS	14.92	
3	KABINETAS	23.62	
4	MENŲ SAVIRAIŠKOS ERDVĖ	50.48	
5	MENŲ SAVIRAIŠKOS ERDVĖ	19.79	
6	MENŲ SAV. ERDVĖS SANDĖLIS		8.51
7	KABINETAS	26.31	
8	KABINETAS	25.32	
9	KORIDORIUS	263.26	
10	ROBOTIKOS LABORATORIJA	40.13	
11	KORIDORIUS PRIE ROBOTIKOS LAB.		8.51
12	ROBOTIKOS LAB. PARUOŠIAMASIS	16.63	
13	KABINETAS	53.73	
14	KABINETAS	53.94	
15	KABINETAS	53.66	
16	KABINETAS	24.50	
17	KABINETAS	39.25	
18	KABINETAS	9.50	
19	KABINETAS	10.06	
IŠVISO:		742.27	17.02
IŠVISO:		759.29	

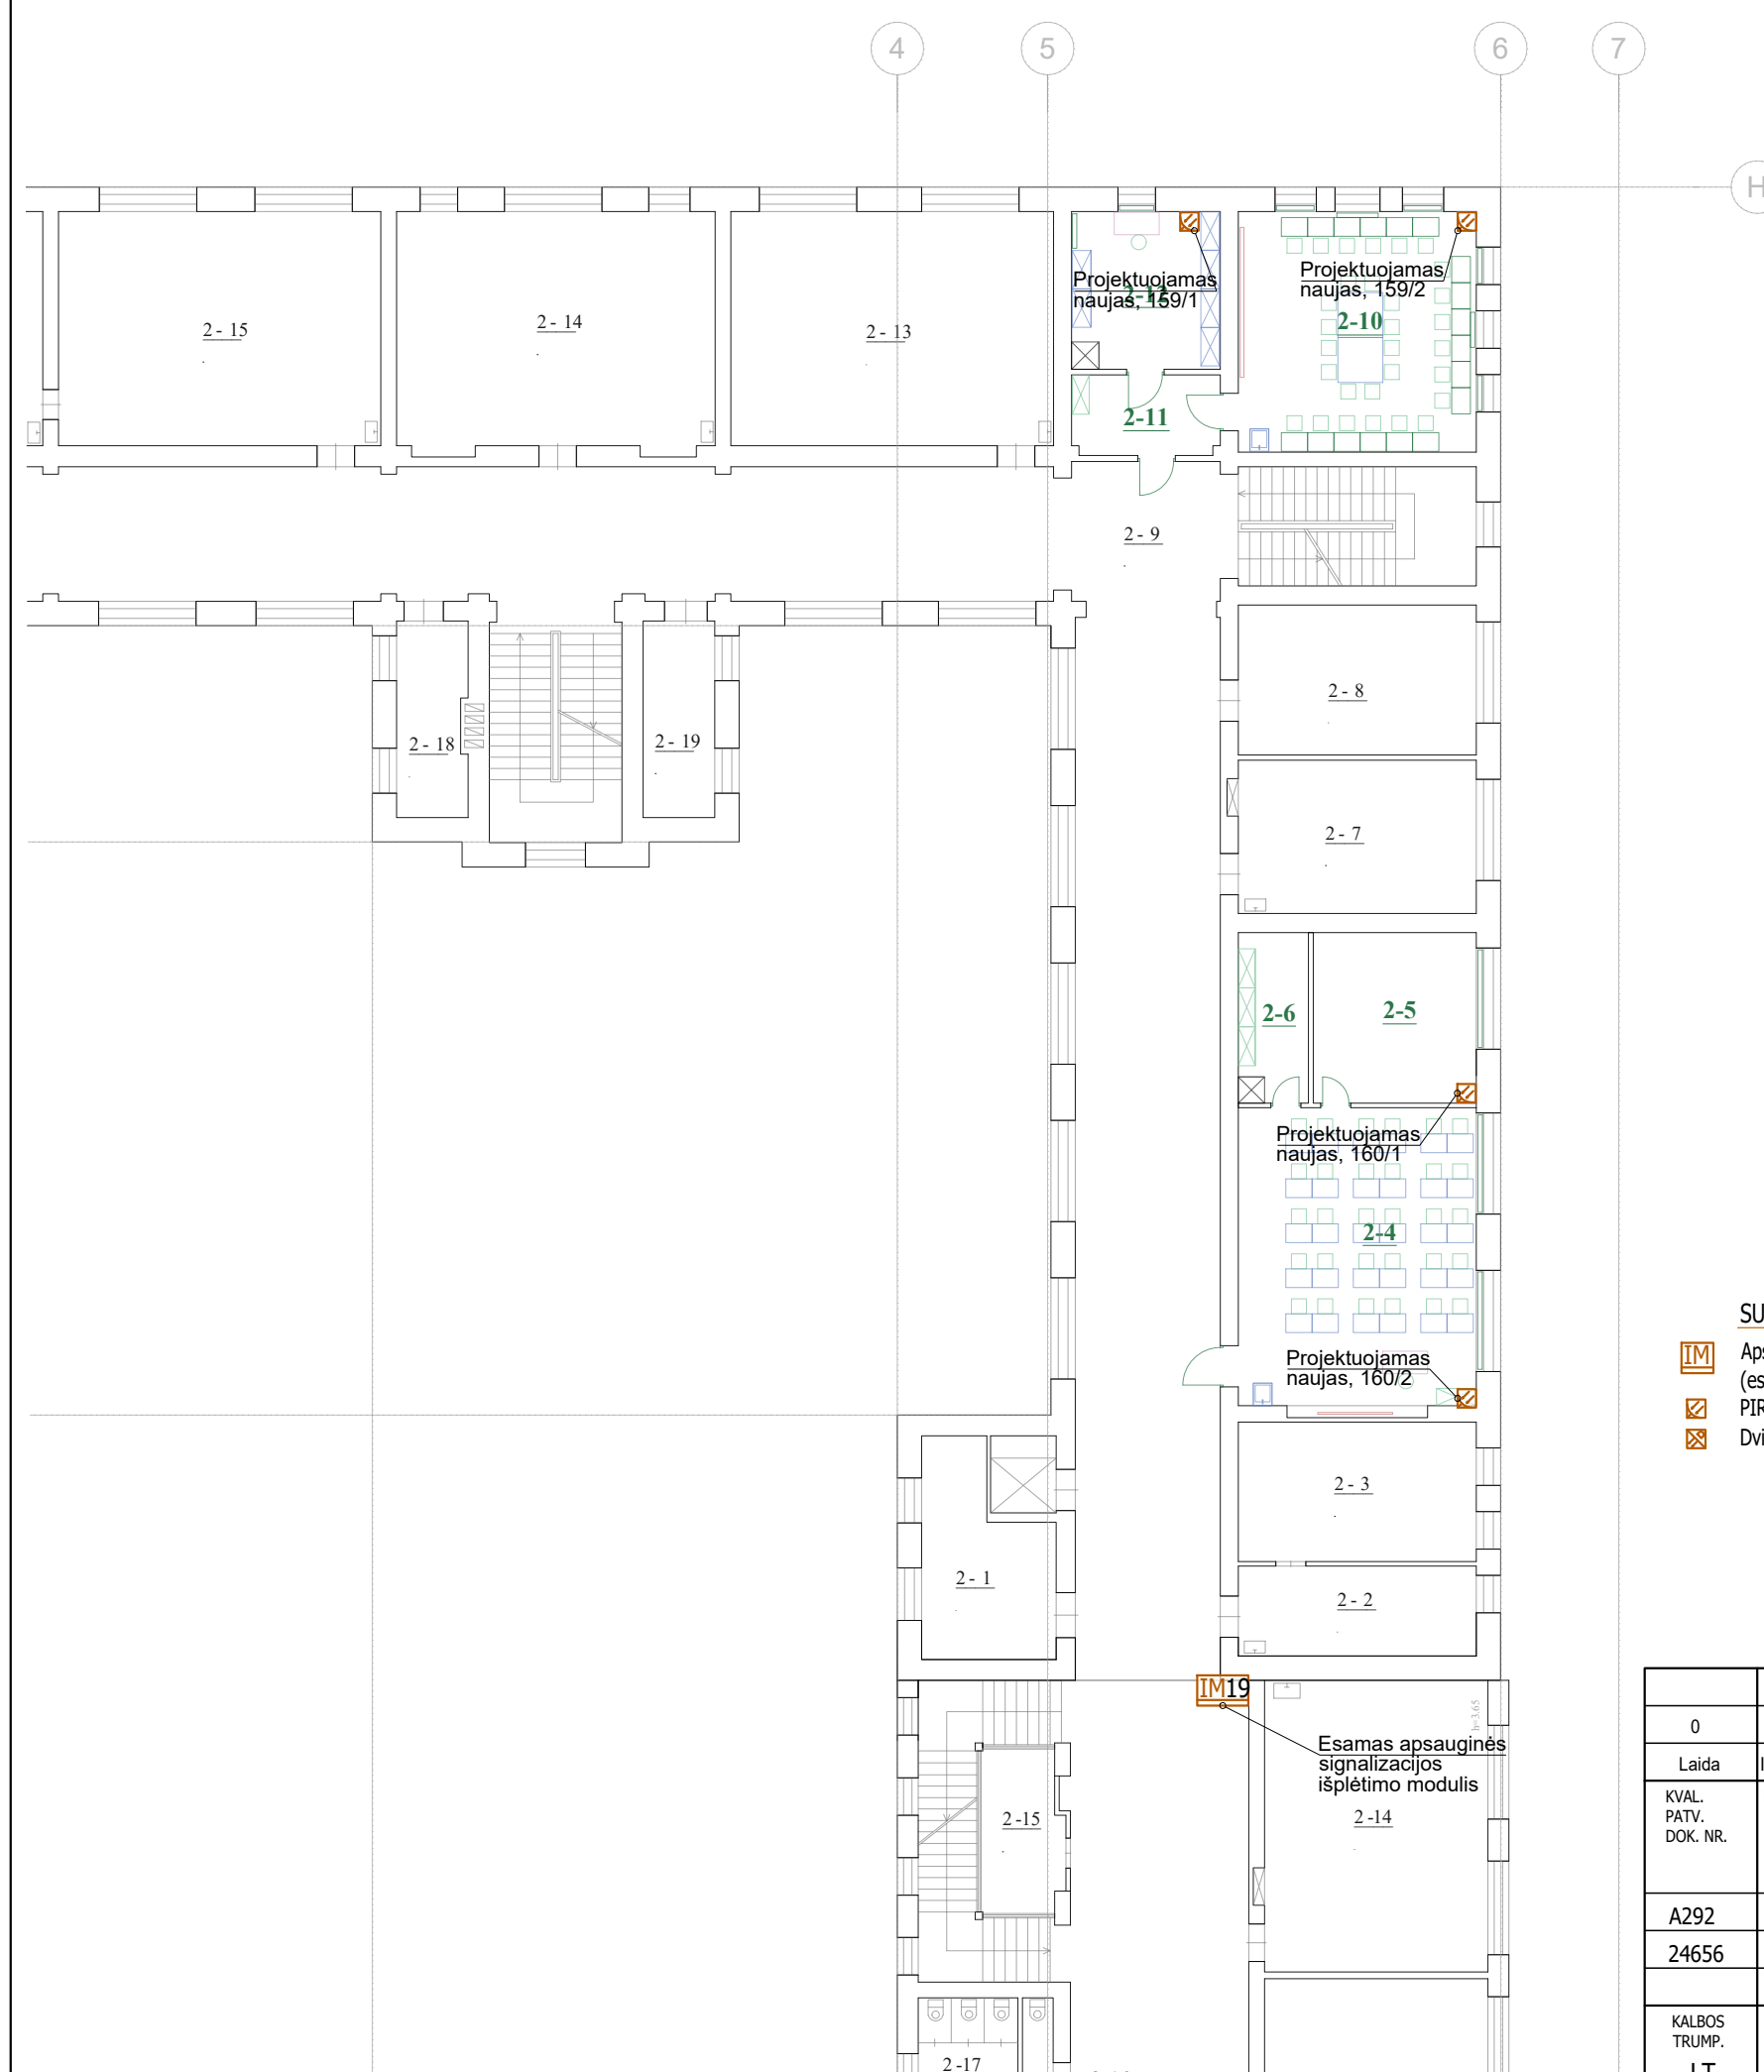

SITUACIJOS SCHEMA

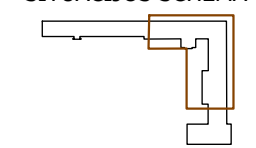


SUTARTINIAI ŽYMĖJIMAI

- Apsauginės signalizacijos išplėtimo modulis (esamas)
- PIR judesio jutiklis
- Dvigubas PIR ir stiklo dūžio jutiklis

PASTABOS

1. Visos pratraukimo dėžutės ir vamzdžiai, esantys virš pak. lubų, montuojami ir tvirtinami prie perdangos.
2. Visi nusileidimai vamzdžiuose, esantys žemiau pak. lubų, montuojami naujose ir remontuojamose sienose paslėptai. Ant akustinių ir neremontuojamų pertvarų visi kabeliai montuojami instaliaciniame lovelyje.
3. Atliekant darbus nepažeisti tranzitinių komunikacinių tinklų.
4. Visi detektoriai turi palaikyti tą patį duomenų perdavimo protokolą kaip esama apsauginės signalizacijos centralė.


0	2024	Statybos leidimui gauti	
Laida	Išleidimo data	Laidos statusas. Keitimo priežastis (jei taikoma)	
KVAL. PATV. DOK. NR.	PROJEKTUOTOJAS	STATINIO PROJEKTO PAVADINIMAS	
		MOKSLO PASKIRTIES PASTATO, MIŠKO G. 1, KAUNAS, KAPITALINIO REMONTO PROJEKTAS	
A292	PV	A. Vaitulevičius	STATINIO NR. IR PAVADINIMAS, DOKUMENTO PAVADINIMAS
24656	PDV	Vaidas Jozonis	Antro aukšto planas su apsauginės signalizacijos tinklais
			M 1:200
KALBOS TRUMP. LT	STATYTOJAS IR (ARBA) UŽSAKOVAS	DOKUMENTO ŽYMUO	
	Kauno Stepono Dariaus ir Stasio Girėno gimnazija	AZP-024-299-TP-AS.B-02	
		APSAUGINĖS SIGNALIZACIJOS DALIS	
		LAPAS	LAPŲ
		1	12

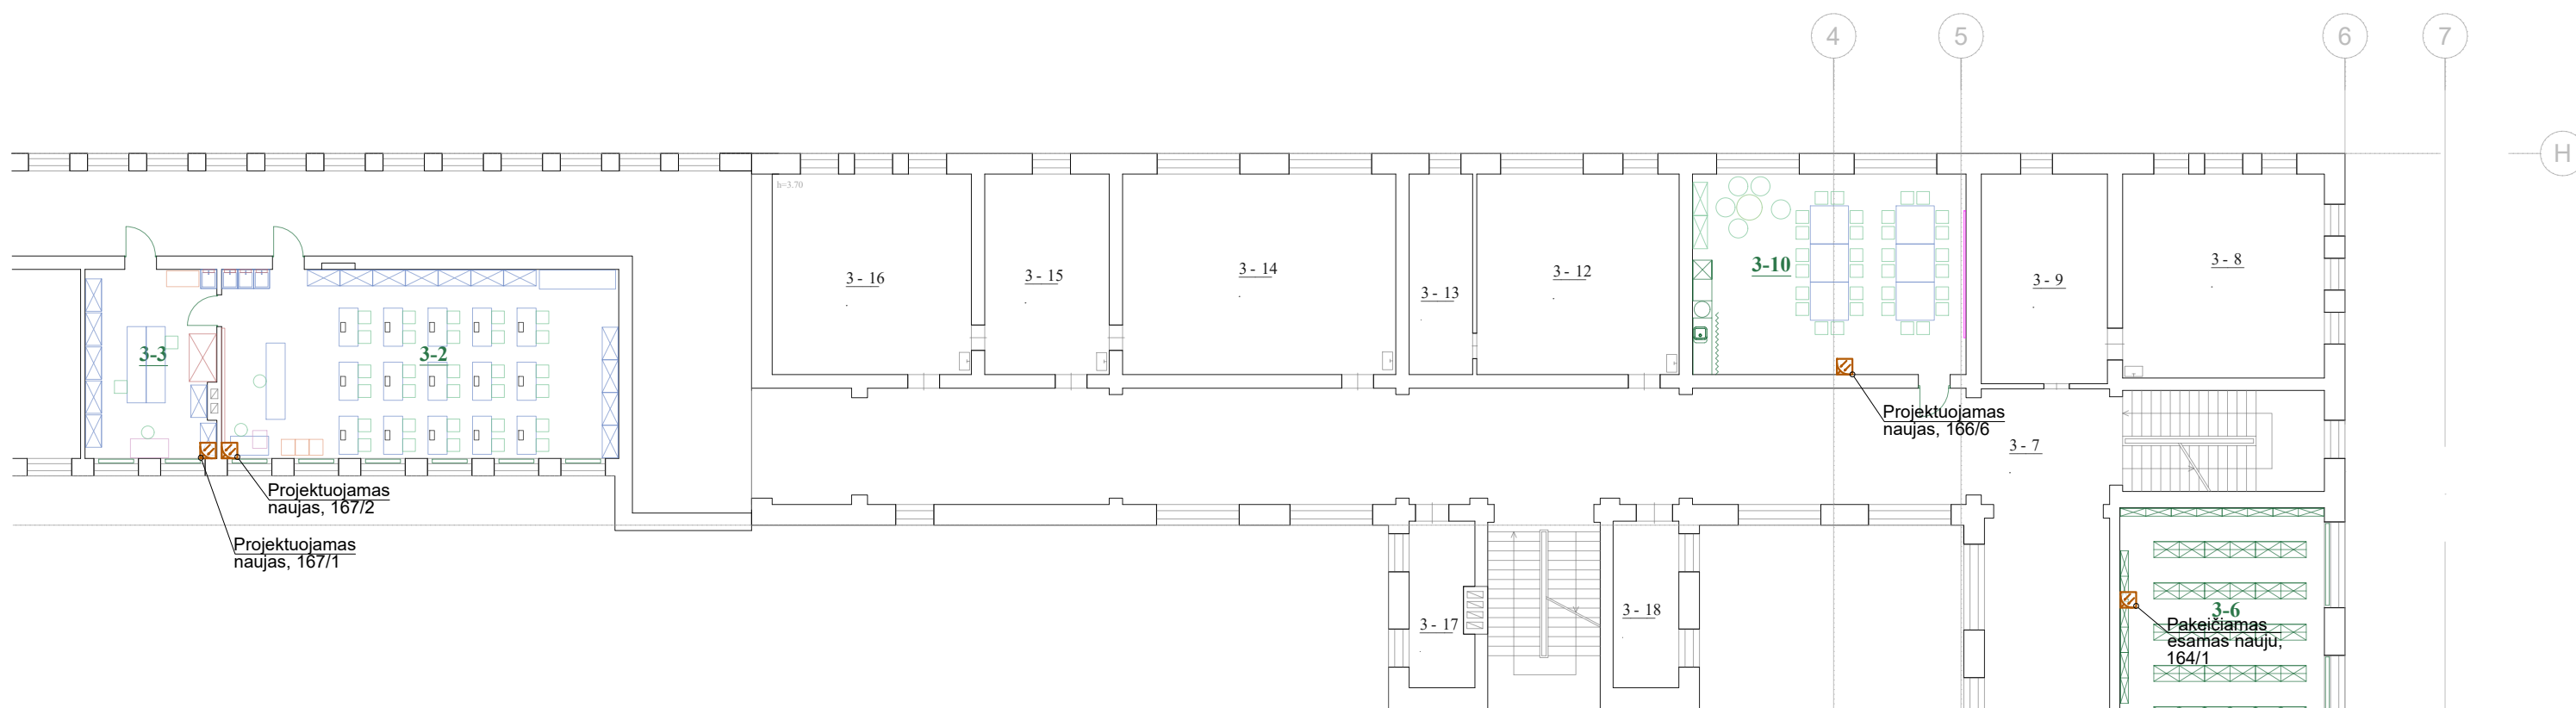

1C3/p TREČIO AUKŠTO PATALPŲ EKSPLIKACIJA

Nr.	PATALPOS PAVADINIMAS	PLOTAS m²	
		PAGRINDINIS	PAGALBINIS NAUDINGAS
1	PATALPA		8.80
2	WC ŽN		8.75
3	KABINETAS	15.15	
4	LAISVALAIKIO - NUSIRAMINIMO ERDVĖ	24.65	
5	BIBLIOTEKA - INFORMACINIS CENTRAS	81.59	
6	BIBLIOTEKA - INFORMACINIS CENTRAS	53.64	
7	KORIDORIUS	266.00	
8	KABINETAS	40.38	
9	KABINETAS	26.07	
10	MOKYTOJŲ POILSIO ERDVĖ	54.33	
12	KABINETAS	40.26	
13	KABINETAS	12.62	
14	KABINETAS	54.27	
15	KABINETAS	24.94	
16	KABINETAS	39.56	
17	KABINETAS	10.97	
18	KABINETAS	10.91	
IŠVISO:		755.34	17.55
IŠVISO:		772.89	

SITUACIJOS SCHEMA

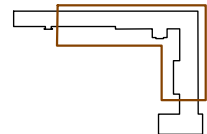

SUTARTINIAI ŽYMĖJIMAI

- Apsauginės signalizacijos išplėtimo modulis (esamas)
- PIR judesio jutiklis
- Dvigubas PIR ir stiklo dūžio jutiklis


PASTABOS

- Visos pritraukimo dėžutės ir vamzdžiai, esantys virš pak. lubų, montuojami ir tvirtinami prie perdangos.
- Visi nusileidimai vamzdžiuose, esantys žemiau pak. lubų, montuojami naujose ir remontuojamosiose sienose paslėptai. Ant akustinių ir neremontuojamų pertvarų visi kabeliai montuojami instaliaciniame lovelyje.
- Atliekant darbus nepažeisti tranzitinių komunikacinių tinklų.
- Visi detektoriai turi palaikyti tą patį duomenų perdavimo protokolą kaip esama apsauginės signalizacijos centralė.

3C3/p TREČIO AUKŠTO PATALPŲ EKSPLIKACIJA

Nr.	PATALPOS PAVADINIMAS	PLOTAS m²	
		PAGRINDINIS	PAGALBINIS NAUDINGAS
1	KORIDORIUS	209.40	
2	BIOLOGIJOS LABORATORIJA	73.83	
3	BIOLOGIJOS LAB. PARUOŠIAMASIS	24.25	
4	KABINETAS	50.29	
5	KABINETAS	50.11	
6	KABINETAS	49.93	
7	KABINETAS	49.02	
8	KABINETAS	49.02	
9	SAN. MAZGAS		27.60
IŠVISO:		555.85	27.60
IŠVISO:		583.45	

0	2024	Statybos leidimui gauti
Laida	Išleidimo data	Laidos statusas. Keitimo priežastis (jei taikoma)
KVAL. PATV. DOK. NR.	PROJEKTOUOJAS	STATINIO PROJEKTO PAVADINIMAS
		MOKSLO PASKIRTIES PASTATO, MIŠKO G. 1, KAUNAS, KAPITALINIO REMONTO PROJEKTAS
A292	PV	A. Vaitulevičius
24656	PDV	Vaidas Jozonis
KALBOS TRUMP. LT	STATYTOJAS IR (ARBA) UŽSAKOVAS	DOKUMENTO ŽYMUO
	Kauno Stepono Dariaus ir Stasio Girėno gimnazija	AZP-024-299-TP-AS.B-03
		STATINIO NR. IR PAVADINIMAS, DOKUMENTO PAVADINIMAS
		Trečio aukšto planas su apsauginės signalizacijos tinklais
		M 1:200
		LAPAS LAPŲ
		1 1

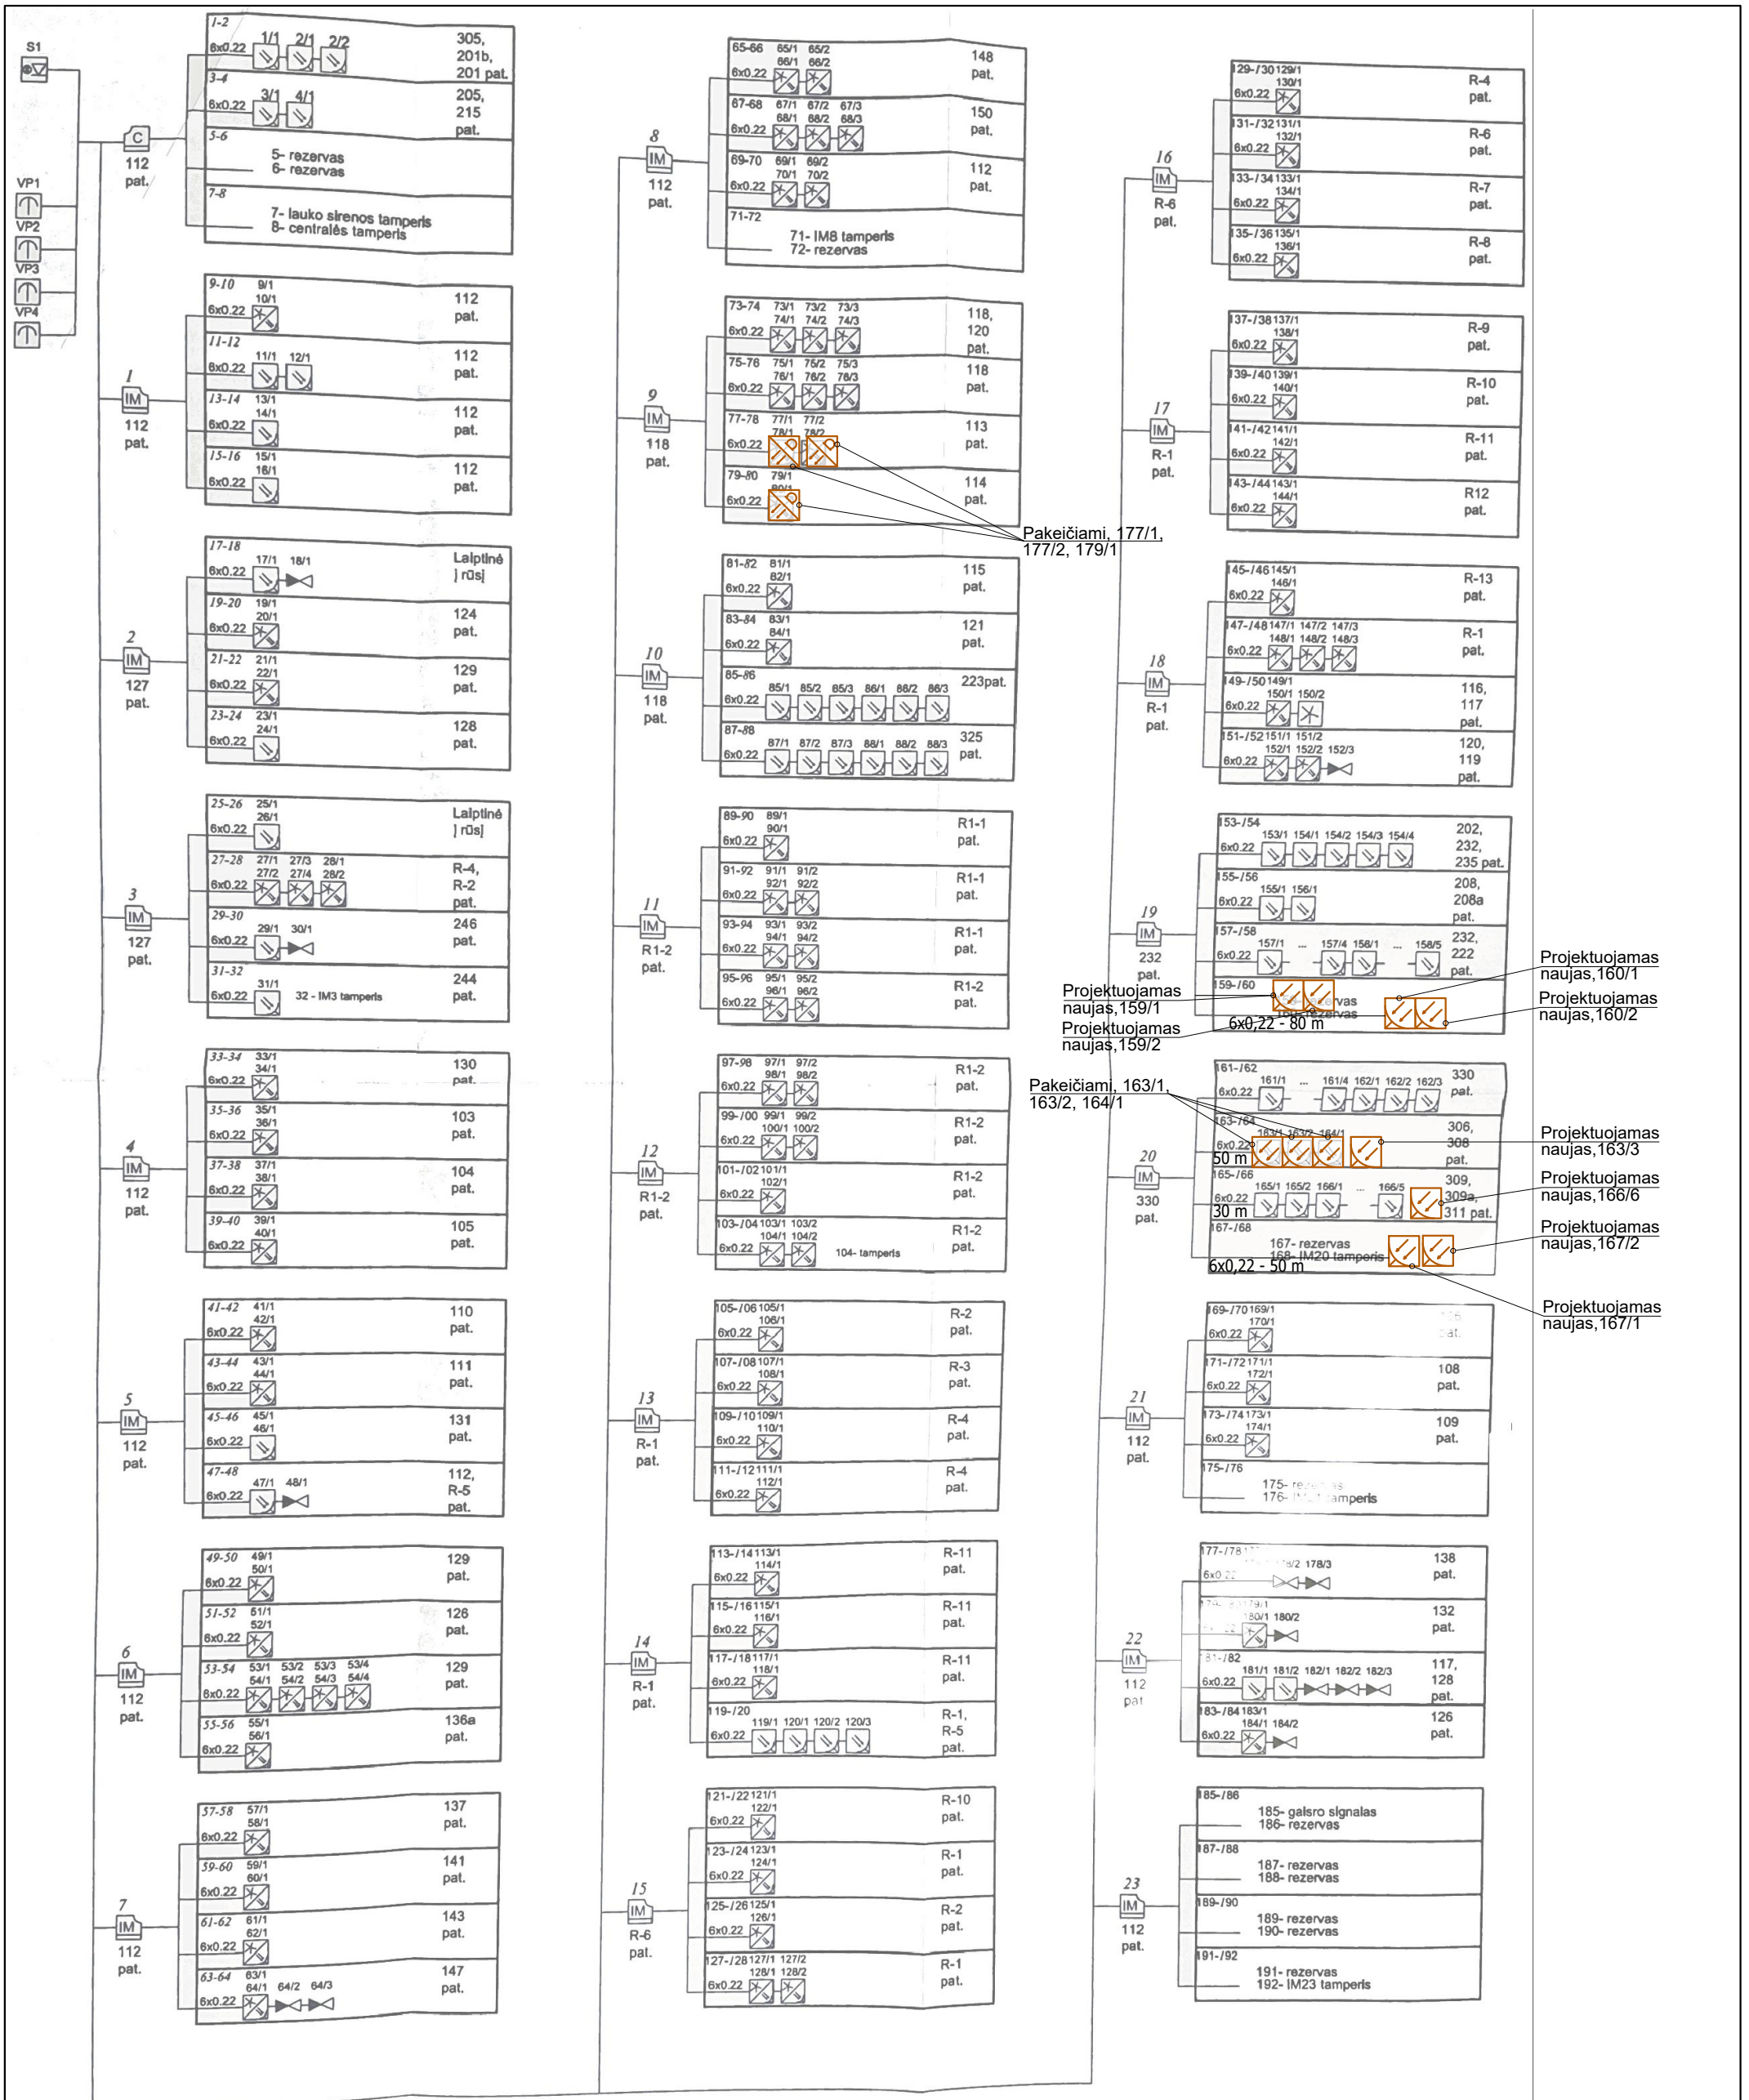

0	2024	Statybos leidimui gauti		
Laida	Išleidimo data	Laidos statusas. Keitimo priežastis (jei taikoma)		
KVAL. PATV. DOK. NR.	PROJEKTUOTOJAS	STATINIO PROJEKTO PAVADINIMAS		
		MOKSLO PASKIRTIES PASTATO, MIŠKO G. 1, KAUNAS, KAPITALINIO REMONTO PROJEKTAS		
A292	PV	A. Vaitulevičius	STATINIO NR. IR PAVADINIMAS, DOKUMENTO PAVADINIMAS	LAIDA
24656	PDV	Vaidas Jozonis	Apsauginės signalizacijos tinklų principinė schema	0
KALBOS TRUMP. LT	STATYTOJAS IR (ARBA) UŽSAKOVAS	DOKUMENTO ŽYMUO		
	Kauno Stepono Dariaus ir Stasio Girėno gimnazija	AZP-024-299-TP-AS.B-04		
		APSAUGINĖS SIGNALIZACIJOS DALIS		
			LAPAS	LAPŲ
			1	14

PROJEKTO SUDERINIMO LENTELĖ

7 lentelė. Projekto pritarimai

Eil. Nr.	Įmonė/įstaiga, pareigos, vardas, pavardė	Pastaba	Data	Parašas
1.	Užsakovas/statytojas			
2.	Projekto vadovas, A. Vaitulevičius (atest. Nr. A292)		2024-06	parašas
3.				
4.				
5.				

8 lentelė. Rengusio projektą dalyvių tarpusavio suderinimai

Eil. Nr.	Projekto dalies pavadinimas	Žymuo	PDV vardas, pavardė, atestato Nr.	Parašas
1.	Bendroji dalis	BD	A.Vaitulevičius Atestato Nr. A292	
2.	Sklypo plano dalis	SP	A.Vaitulevičius Atestato Nr. A292	
3.	Architektūrinė dalis	SA	A.Vaitulevičius Atestato Nr. A292	
4.	Konstrukcijų dalis	SK	A.Blažys Atestato Nr. 16159	
5.	Vandentiekio ir nuotekų šalinimo dalis	VN	R. Butrimaitė - Žiogelė Atestato Nr. 34155	
6.	Šildymo, vėdinimo ir oro kondicionavimo dalis	ŠVOK	A.Lekstutis Atestato Nr. 34791	
7.	Elektrotechninė dalis	E	V. Jozonis Atestato Nr. 24656	
8.	Elektrotechninių ryšių dalis	ER	V. Jozonis Atestato Nr. 24656	
9.	Apsauginės signalizacijos dalis	AS	V. Jozonis Atestato Nr. 24656	
10.	Gaisro aptikimo ir signalizavimo dalis	GSS	V. Jozonis Atestato Nr. 24656	

Patvirtinimas, kad susipažinta su visų projekto dalių sprendiniais ir jie įvertinti PDV parengtoje AZP-024-299-TP-AS dalyje. PDV tarpusavyje suderinimų lentelė pateikta su nuasmenintais duomenimis, lentelė su originaliais parašais pateikta bendrojoje dalyje.



STATYBOS PRODUKCIJOS
SERTIFIKAVIMO CENTRAS

Valstybės įmonė Statybos produkcijos sertifikavimo centras, įmonės kodas 110068926, Linkmenų g. 28, LT-08217, Vilnius

KVALIFIKACIJOS ATESTATAS

Nr. 24656

Vaidas Jozonis

Suteikta teisė eiti ypatingojo statinio projekto dalies vadovo ir ypatingojo statinio projekto dalies vykdymo priežiūros vadovo pareigas.

Statiniai: gyvenamieji ir negyvenamieji pastatai, susisiekimo komunikacijos, inžineriniai tinklai, hidrotechnikos statiniai, kiti inžineriniai statiniai, taip pat minėti statiniai, esantys kultūros paveldo objekto teritorijoje, jo apsaugos zonoje, kultūros paveldo vietovėje.

Projekto dalys: elektrotechnikos (iki 10 kV įtampos), procesų valdymo ir automatizacijos, elektroninių ryšių (telekomunikacijų), apsauginės signalizacijos, gaisro aptikimo ir signalizavimo.



Direktorius

Valdemaras Gauronskis

Išduotas 2018 m. gegužės 28 d.

Pirmą kartą išduotas 2009 m. birželio 23 d.

Kvalifikacijos atestatų registras skelbiamas www.spsc.lt

TVIRTINU:

Užsakovas: Kauno Stepono Dariaus ir Stasio
Girėno gimnazijaDirektorė
*Dovilė Kaminskė*Data *2024-05-29*Mokslo paskirties pastato - mokyklos (un. Nr. 1993-5055-6019 ir un. Nr. 1997-0030-7013)
Miško g. 1, Kaune kapitalinio remonto projektas**PROJEKTAVIMO TECHNINĖ UŽDUOTIS****Įvadinė informacija:**

Užsakovas:

*Kauno Stepono Dariaus ir Stasio Girėno gimnazija (toliau – Užsakovas).*Objektas (toliau – **Projektas**):*Mokslo paskirties pastato - mokyklos (un. Nr. 1993-5055-6019 ir un. Nr. 1997-0030-7013) Miško g. 1, Kaune kapitalinio remonto projektas*Šalis, teikianti Projekto parengimo paslaugas (toliau – **Projektuotojas**):*UAB „A-Z Projektai“, Smolensko g. 10D-42, Vilnius*

Informacija apie statinį:

Pastatas – mokykla: mokslo paskirties pastatai – skirti švietimo ir mokslo reikmėms: bendrojo lavinimo mokyklos (STR 1.01.03:2017 „Statinių klasifikavimas“), kuriam rengiamas Projektas:

Pastatas - Mokykla	
Unikalus daikto numeris:	1993-5055-6019 (1C3p) 1997-0030-7013 (3C3p)
Daikto pagrindinė naudojimo paskirtis:	Mokslo
Statybos pabaigos metai:	1935 (1C3p) 1970 (3C3p)
Rekonstravimo pabaigos metai:	2017
Statinio kategorija:	Ypatingasis
Aukštų skaičius:	3
Bendras plotas:	2711,06 kv. m (1C3p) 2004,76 kv. m (3C3p)
Pagrindinis plotas:	2343,00 kv. m (1C3p) 1556,20 kv. m (3C3p)
Tūris:	14354,00 kub. m (1C3p) 9971,00 kub. m (3C3p)
Užstatytas plotas:	1014,00 kv. m (1C3p) 762,00 kv. m (3C3p)
Pastato energinio naudingumo klasė:	C
Statinio atsparumo ugniai laipsnis:	I

Lapas 1 iš 18

1.	<p>Statytojas Kauno Stepono Dariaus ir Stasio Girėno gimnazija, a.k. 290134150. Miško g. 1, LT-44321, Kaunas</p> <p>Užsakovas Kauno Stepono Dariaus ir Stasio Girėno gimnazija</p>
2.	<p>Projekto pavadinimas (vadovaujantis STR 1.04.04:2017 „Statinio projektavimas, projekto ekspertizė“ Mokslo paskirties pastato - mokyklos (un. Nr. 1993-5055-6019 ir un. Nr. 1997-0030-7013) Miško g. 1, Kaune kapitalinio remonto projektas (Statinio pagrindinė naudojimo paskirtis, adresas, projekto rūšis)</p>
3.	<p>Statinio klasifikavimas (vadovaujantis STR 1.01.03:2017 „Statinių klasifikavimas“) 7.11 mokslo paskirties pastatai – skirti švietimo ir mokslo reikmėms: bendrojo lavinimo mokyklos</p>
4.	<p>Statinio kategorija (vadovaujantis STR 1.01.03:2017 „Statinių klasifikavimas.) Ypatingasis statinys</p>
5.	<p>Statybos rūšis (vadovaujantis STR 1.01.08:2002 „Statinio statybos rūšys“) Statinio kapitalinis remontas</p>
6.	<p>Projekto rengimo etapas (vadovaujantis STR 1.04.04:2017 „Statinio projektavimas, projekto ekspertizė“) Techninis darbo projektas</p>
7.	<p>Kita informacija (paveldo, saugomos teritorijos) Pastatas (u.n. 1993-5055-6019; 1C3p) patenka į valstybės saugomos kultūros paveldo vietovės Kauno miesto istorinės dalies, vad. Naujamiesčiu (unikalus kodas Kultūros vertybių registre 22149) teritoriją</p>
8.	<p>Projektavimo pradžia (vadovaujantis STR 1.04.04:2017 „Statinio projektavimas, projekto ekspertizė“ Projektavimo paslaugų tiekimo sutarties įsigaliojimo diena.</p>
9.	<p>Projektavimo pabaiga Teigiamo ekspertizės akto gavimo diena.</p>
10.	<p>Projekto rengimo teisiniai pagrindai: - Projektas rengiamas vadovaujantis Statybos įstatymu, kitais įstatymais, reglamentuojančiais statinio saugos ir paskirties reikalavimus, teisės aktais, reglamentuojančiais esminius statinio reikalavimus ir statinio techninius parametrus pagal statinio reikalavimus ir statinio techninius parametrus pagal statinių ar statybos produktų charakteristikų lygius ir klases, kitais teisės aktais, teritorijų planavimo ir normatyviniais statybos techniniais dokumentais (žr. sąrašą šioje užduotyje p.23); - Pastato projekto rengimo dokumentais; - Projektavimo paslaugų teikimo sutartimi Nr. CPO284666/AZP-024-299 (sutarties pasirašymo data 2024-01-09)</p>
11.	<p>Projekto rengimo dokumentai (vadovaujantis STR 1.04.04:2017 „Statinio projektavimas, projekto ekspertizė“ 11 priedo 1. p.)</p>
11.1.	<p>Užsakovo Projektuotojui pateikiami dokumentai: 1. Nurodymai (informacija) Projektavimo techninės užduoties formavimui, pagal kuriuos projektuotojas Projektavimo techninę užduotį privalo detalizuoti ir</p>

Lapas 2 iš 18

	<p>papildyti po projektavimo paslaugų pirkimo, pasirašius sutartį. Projektavimo paslaugų teikimo sutartis Nr. CPO284666/AZP-024-299 (sutarties pasirašymo data 2024-01-09);</p> <ol style="list-style-type: none"> 2. Užsakovas įgalioja Projektuotoją atstovauti Užsakovą derinančiose institucijose teikiant ir atsiimant dokumentaciją susijusią su Projektu, išimti sąlygas, derinti gretimybes ir t.t. 3. Statinio projektavimo užduotis; 4. Nekilnojamo daikto kadastrinių matavimų byla; 5. Nekilnojamo turto registro duomenų bazės išrašas; 6. 2021–2030 m. Plėtros programos valdytojos Lietuvos Respublikos švietimo, mokslo ir sporto ministerijos švietimo plėtros programos pažangos priemonės Nr. 12-003-03-01-01 „įgyvendinti „tūkstantmečio mokyklų“ programą“ projektų finansavimo sąlygų aprašas.
11.2.	<p>Projektuotojo atsakomybė, pajėgomis ir lėšomis atliekami (gaunami) Projekto rengimo dokumentai:</p> <ol style="list-style-type: none"> 1. Projektuotojas parengia brėžinius vadovaujantis statybos techninio reglamento STR 1.04.04:2017 „Statinio projektavimas, projekto ekspertizė“ ir STR 1.03.01:2016 „Statybiniai tyrimai. Statinio avarija“ reikalavimais; 2. Projektuotojas gauna statybą leidžiantį dokumentą (pagal užsakovo suteiktą įgaliojimą); 3. Projektuotojas gauna kitus duomenis, kurie būtini suprojektuoti Projekto dalių sprendinius.
11.3.	<p>Projekto tikslas Atlikti Kauno Stepono Dariaus ir Stasio Girėno gimnazijos pastato, adresu Miško g. 1, Kaune, dalies patalpų remontą (toliau – Patalpos):</p> <ol style="list-style-type: none"> 1) įrengiant gamtos mokslų (fizikos, biologijos) laboratorijas su paruošiamaisiais kabinetais ir novatoriškas STEAM erdves (STEAM – angl. Science, Technology, Engineering, Art (creative activities), Mathematics. STEAM ugdymas yra vienas iš šiuolaikiškiausių ugdymo būdų, integruojantis gamtos mokslus, technologijų ir inžinerijos, menų ir matematikos disciplinas, siejant jas su realiu pasauliu, pokyčiais ir progresu, darnaus vystymosi tikslais, realaus pasaulio problemų sprendimu, formuojantis mokinių kritinį mąstymą ir problemų sprendimo gebėjimus); 2) įrengiant biblioteką – informacinį centrą; 3) įrengti laisvalaikio – nusiramino erdvę; 4) įrengti erdves, skirtas mokytojų darbo sąlygoms gerinti; 5) įrengti robotikos laboratoriją; 6) įrengti menų saviraiškos studiją.
12.	<p>Projekto sudedamosios dalys: <i>(vadovaujantis STR1.04.04:2017 „Statinio projektavimas, projekto ekspertizė“ 11 priedo 10.;11. p.)</i></p> <ol style="list-style-type: none"> 1. Bendroji dalis – BD; 2. Architektūrinė dalis – SA; 3. Konstrukcinė dalis – SK; 4. Šildymo, vėdinimo ir oro kondicionavimo dalis – ŠVOK; 5. Vandentiekio ir nuotekų šalinimo dalis –VN; 6. Elektrotechnikos dalis – E; 7. Elektroninių ryšių dalis – ER;

Lapas 3 iš 18

	<p>8. Apsauginės signalizacijos dalis – AS; 9. Gaisro aptikimo ir signalizavimo dalis – GSS; 10. Gaisrinės saugos dalis – GS; 11. Pasirengimo statybai ir statybos darbų organizavimo dalis – SO; 12. Statybos skaičiuojamosios kainos nustatymo dalis – KS;</p>
12.1.	<p>Bendrosios dalies dokumentai: 1. projekto sudėties dokumentų žiniaraštis; 2. bendrieji statinio rodikliai (<i>vadovaujantis STR 1.04.04:2017 „Statinio projektavimas, projekto ekspertizė“</i> iki ir po kapitalinio remonto); 3. bendrasis aiškinamasis raštas (<i>vadovaujantis STR 1.04.04:2017 „Statinio projektavimas, projekto ekspertizė“</i>); 4. bendroji techninė specifikacija (<i>vadovaujantis STR 1.04.04:2017 „Statinio projektavimas, projekto ekspertizė“</i>); 5. priedai (<i>vadovaujantis STR 1.04.04:2017 „Statinio projektavimas, projekto ekspertizė“</i>); 6. brėžiniai (<i>vadovaujantis STR 1.04.04:2017 „Statinio projektavimas, projekto ekspertizė“</i>).</p>
12.2.	<p>Architektūrinės dalies dokumentai: 1. aiškinamasis raštas (<i>vadovaujantis STR 1.04.04:2017 „Statinio projektavimas, projekto ekspertizė“</i>); 2. sprendinius pagrindžiantys skaičiavimai (<i>vadovaujantis STR 1.04.04:2017 „Statinio projektavimas, projekto ekspertizė“</i>); 3. techninės specifikacijos (<i>vadovaujantis STR 1.04.04:2017 „Statinio projektavimas, projekto ekspertizė“</i>); 4. sprendinių brėžiniai (<i>vadovaujantis STR 1.04.04:2017 „Statinio projektavimas, projekto ekspertizė“</i>); 5. sąnaudų kiekių žiniaraščiai (<i>vadovaujantis STR 1.04.04:2017 „Statinio projektavimas, projekto ekspertizė“</i>).</p>
12.3.	<p>Konstruktinės dalies dokumentai: 1. aiškinamasis raštas (<i>vadovaujantis STR 1.04.04:2017 „Statinio projektavimas, projekto ekspertizė“</i>); 2. sprendinius pagrindžiantys skaičiavimai (<i>vadovaujantis STR 1.04.04:2017 „Statinio projektavimas, projekto ekspertizė“</i>); 3. techninės specifikacijos (<i>vadovaujantis STR 1.04.04:2017 „Statinio projektavimas, projekto ekspertizė“</i>); 4. sprendinių brėžiniai (<i>vadovaujantis STR 1.04.04:2017 „Statinio projektavimas, projekto ekspertizė“</i>); 5. sąnaudų kiekių žiniaraščiai (<i>vadovaujantis STR 1.04.04:2017 „Statinio projektavimas, projekto ekspertizė“</i>).</p>
12.4.	<p>Šildymo, vėdinimo ir oro kondicionavimo dalies dokumentai: 1. aiškinamasis raštas (<i>vadovaujantis STR 1.04.04:2017 „Statinio projektavimas, projekto ekspertizė“</i>); 2. sprendinius pagrindžiantys skaičiavimai (<i>vadovaujantis STR 1.04.04:2017 „Statinio projektavimas, projekto ekspertizė“</i>); 3. techninės specifikacijos (<i>vadovaujantis STR 1.04.04:2017 „Statinio projektavimas, projekto ekspertizė“</i>); 4. sprendinių brėžiniai (<i>vadovaujantis STR 1.04.04:2017 „Statinio projektavimas, projekto ekspertizė“</i>); 5. sąnaudų kiekių žiniaraščiai (<i>vadovaujantis STR 1.04.04:2017 „Statinio projektavimas, projekto ekspertizė“</i>);</p>

12.5.	Vandentiekio ir nuotekų šalinimo dalies dokumentai: 1. aiškinamasis raštas (vadovaujantis STR 1.04.04:2017 „Statinio projektavimas, projekto ekspertizė); 2. sprendinius pagrindžiantys skaičiavimai (vadovaujantis STR 1.04.04:2017 „Statinio projektavimas, projekto ekspertizė); 3. techninės specifikacijos (vadovaujantis STR 1.04.04:2017 „Statinio projektavimas, projekto ekspertizė); 4. sprendinių brėžiniai (vadovaujantis STR 1.04.04:2017 „Statinio projektavimas, projekto ekspertizė); 5. sąnaudų kiekių žiniaraščiai (vadovaujantis STR 1.04.04:2017 „Statinio projektavimas, projekto ekspertizė);
12.6.	Elektrotechnikos dalies dokumentai: 1. aiškinamasis raštas (vadovaujantis STR 1.04.04:2017 „Statinio projektavimas, projekto ekspertizė); 2. sprendinius pagrindžiantys skaičiavimai (vadovaujantis STR 1.04.04:2017 „Statinio projektavimas, projekto ekspertizė); 3. techninės specifikacijos (vadovaujantis STR 1.04.04:2017 „Statinio projektavimas, projekto ekspertizė); 4. sprendinių brėžiniai (vadovaujantis STR 1.04.04:2017 „Statinio projektavimas, projekto ekspertizė); 5. sąnaudų kiekių žiniaraščiai (vadovaujantis STR 1.04.04:2017 „Statinio projektavimas, projekto ekspertizė);
12.7.	Elektroninių ryšių dalies dokumentai: 1. aiškinamasis raštas (vadovaujantis STR 1.04.04:2017 „Statinio projektavimas, projekto ekspertizė); 2. sprendinius pagrindžiantys skaičiavimai (vadovaujantis STR 1.04.04:2017 „Statinio projektavimas, projekto ekspertizė); 3. techninės specifikacijos (vadovaujantis STR 1.04.04:2017 „Statinio projektavimas, projekto ekspertizė); 4. sprendinių brėžiniai (vadovaujantis STR 1.04.04:2017 „Statinio projektavimas, projekto ekspertizė); 5. sąnaudų kiekių žiniaraščiai (vadovaujantis STR 1.04.04:2017 „Statinio projektavimas, projekto ekspertizė);p
12.8.	Apsauginės signalizacijos dalies dokumentai: 1. aiškinamasis raštas (vadovaujantis STR 1.04.04:2017 „Statinio projektavimas, projekto ekspertizė); 2. sprendinius pagrindžiantys skaičiavimai (vadovaujantis STR 1.04.04:2017 „Statinio projektavimas, projekto ekspertizė); 3. techninės specifikacijos (vadovaujantis STR 1.04.04:2017 „Statinio projektavimas, projekto ekspertizė); 4. sprendinių brėžiniai (vadovaujantis STR 1.04.04:2017 „Statinio projektavimas, projekto ekspertizė);
12.9.	Gaisro aptikimo ir signalizavimo dalies dokumentai: 1. aiškinamasis raštas (vadovaujantis STR 1.04.04:2017 „Statinio projektavimas, projekto ekspertizė); 2. sprendinius pagrindžiantys skaičiavimai (vadovaujantis STR 1.04.04:2017 „Statinio projektavimas, projekto ekspertizė); 3. techninės specifikacijos (vadovaujantis STR 1.04.04:2017 „Statinio projektavimas, projekto ekspertizė);

	4. sprendinių brėžiniai (vadovaujantis STR 1.04.04:2017 „Statinio projektavimas, projekto ekspertizė“);
12.10.	Gaisrinės saugos dalies dokumentai: 1. aiškinamasis raštas (vadovaujantis STR 1.04.04:2017 „Statinio projektavimas, projekto ekspertizė“); 2. sprendinius pagrindžiantys skaičiavimai (vadovaujantis STR 1.04.04:2017 „Statinio projektavimas, projekto ekspertizė“); 3. sprendinių brėžiniai (vadovaujantis STR 1.04.04:2017 „Statinio projektavimas, projekto ekspertizė“);
12.11.	Pasirengimo statybai ir statybos darbų organizavimo dalies dokumentai: 1. aiškinamasis raštas (vadovaujantis STR 1.04.04:2017 „Statinio projektavimas, projekto ekspertizė“); 2. statybvietės planas (su specifiniais statybos darbų organizavimo sprendiniais, kurių privaloma laikytis, kad būtų įvykdyti Projekto sudedamųjų dalių sprendinių reikalavimai) (vadovaujantis STR 1.04.04:2017 „Statinio projektavimas, projekto ekspertizė“);
12.12.	Statybos skaičiuojamosios kainos nustatymo dalies dokumentai: 1. Suvestinis statybos kainos apskaičiavimas 2. Objektinė sąmata 3. Lokalinė sąmata 4. Įrenginių poreikio žiniaraštis 5. Medžiagų poreikio žiniaraštis
13.	TECHNINIAI, KOKYBINIAI REIKALAVIMAI SPRENDINIAMS PAGAL STATINIO PROJEKTO SPRENDINIŲ DALIS
13.1.	Reikalavimai Architektūrinei daliai: Pastato pirmo aukšto (3C3p) patalpose Nr. 1-2 (74,72 m ²) ir Nr. 1-3 (24,99 m ²): <ul style="list-style-type: none"> • suprojektuoti fizikos laboratoriją su paruošiamuoju kabinetu. Pritaikyti erdves STEAM (angl. Science, Technology, Engineering, Art (creative activities), Mathematics) ugdymui. Jeigu reikia patalpas perplanuoti. Numatyti 30 darbo vietų. • Patalpos turi atitikti universalus dizaino principus: 1) Turi būti taikomas lygių galimybių principas: remontuojamos patalpos turės būti pritaikytos neįgalųjų poreikiams. 2) Nedarome reikšmingos žalos principas: kuriama infrastruktūra turi atitikti Statybos techninio reglamento bei kitų teisės aktų reikalavimus, susijusius su ŠESD emisija, ir atitiks beveik energijos nenaudojančių pastatų projektavimo, statybos ir eksploatacijos (angl. NearlyZeroEnergyBuilding, NZEB) standartą. • Patalpos turi atitikti gaisrinę saugą, visuomenės sveikatos saugą, energijos taupymą, LED apšvietimą, šilumos išsaugojimą, darbuotojų saugą ir sveikatą darbe nustatančių teisės aktų reikalavimus bei higienos normas. • esamų PVC grindų su visais pasluoksniais ardymas, naujų grindų ir grindjuosčių įrengimas. Nauji grindų sluoksniai ir pasluoksniai turi atitikti patalpai keliamus konstrukcinius reikalavimus. Grindų danga privalo būti atspari įspaudimams. • esamo tinko nuo sienų ir angokraščių nudaužymas, tinkavimas naujai, glaistymas ir dažymas. Dažuose LOJ kiekis privalo neviršyti 10 g/l.

	<ul style="list-style-type: none"> • suprojektuoti pakabinamas segmentines lubas su įgilinta arba paslėpta konstrukcija. Išspręsti akustinius reikalavimus (aidėjimo trukmė 0,6-0,8 sekundės). • pakeisti duris ir žmonėms su negalia užtikrinti galimybę savarankiškai patekti į naujai įrengtas Patalpas. <p>Pastato trečio aukšto (3C3p) patalpose Nr. 3-2 (73,83 m²) ir Nr. 3-3 (24,25 m²):</p> <ul style="list-style-type: none"> • suprojektuoti biologijos laboratoriją su paruošiamuoju kabinetu. Pritaikyti erdves STEAM (angl. Science, Technology, Engineering, Art (creative activities), Mathematics) ugdymui. Jeigu reikia patalpas perplanuoti. Numatyti 30 darbo vietų. • Patalpos turi atitikti universalios dizaino principus: <ol style="list-style-type: none"> 1) Turi būti taikomas lygių galimybių principas: remontuojamos patalpos turės būti pritaikytos neįgaliųjų poreikiams. 2) Nedarome reikšmingos žalos principas: kuriama infrastruktūra turi atitikti Statybos techninio reglamento bei kitų teisės aktų reikalavimus, susijusius su ŠESD emisija, ir atitiks beveik energijos nenaudojančių pastatų projektavimo, statybos ir eksploatacijos (angl. NearlyZeroEnergyBuilding, NZEB) standartą. • Patalpos turi atitikti gaisrinę saugą, visuomenės sveikatos saugą, energijos taupymą, LED apšvietimą, šilumos išsaugojimą, darbuotojų saugą ir sveikatą darbe nustatančių teisės aktų reikalavimus bei higienos normas. • esamų PVC grindų su visais pasluoksniais, naujų grindų ir grindjuosčių įrengimas. Nauji grindų sluoksniai ir pasluoksniai turi atitikti patalpai keliamus konstrukcinius reikalavimus. Grindų danga privalo būti atspari įspaudimams. • esamo tinko nuo sienų ir angokraščių nudaužymas, tinkavimas naujai, glaistymas ir dažymas. Dažuose LOJ kiekis privalo neviršyti 10 g/l. • suprojektuoti pakabinamas segmentines lubas su įgilinta arba paslėpta konstrukcija. Išspręsti akustinius reikalavimus (aidėjimo trukmė 0,6-0,8 sekundės). • pakeisti duris. <p>Pastato trečio aukšto (1C3p) patalpose Nr. 3-5 (81,59 m²) ir Nr. 3-6 (53,64 m²):</p> <ul style="list-style-type: none"> • suprojektuoti biblioteką – informacinį centrą. Jeigu reikia patalpas perplanuoti. Numatyti 30 darbo vietų. • Patalpos turi atitikti universalios dizaino principus: <ol style="list-style-type: none"> 1) Turi būti taikomas lygių galimybių principas: remontuojamos patalpos turės būti pritaikytos neįgaliųjų poreikiams. 2) Nedarome reikšmingos žalos principas: kuriama infrastruktūra turi atitikti Statybos techninio reglamento bei kitų teisės aktų reikalavimus, susijusius su ŠESD emisija, ir atitiks beveik energijos nenaudojančių pastatų projektavimo, statybos ir eksploatacijos (angl. NearlyZeroEnergyBuilding, NZEB) standartą. • Patalpos turi atitikti gaisrinę saugą, visuomenės sveikatos saugą, energijos taupymą, LED apšvietimą, šilumos išsaugojimą, darbuotojų saugą ir sveikatą darbe nustatančių teisės aktų reikalavimus bei higienos normas. • esamų medinių grindų su visais pasluoksniais, naujų grindų ir grindjuosčių įrengimas. Nauji grindų sluoksniai ir pasluoksniai turi atitikti patalpai keliamus konstrukcinius reikalavimus. Grindų danga privalo būti atspari įspaudimams.
--	---

	<ul style="list-style-type: none"> • esamo tinko nuo sienų ir angokraščių nudaužymas, tinkavimas naujai, glaistymas ir dažymas. Dažuose LOJ kiekis privalo neviršyti 10 g/l. • suprojektuoti pakabinamas segmentines lubas su įgilinta arba paslėpta konstrukcija. Išspręsti akustinius reikalavimus (aidėjimo trukmė 0,6-0,8 sekundės). • pakeisti duris. <p>Pastato trečio aukšto (1C3p) patalpoje Nr. 3-4 (24,65 m²):</p> <ul style="list-style-type: none"> • suprojektuoti laisvalaikio – nusiramino erdvę. Numatyti 15 vietų. • Patalpos turi atitikti universalus dizaino principus: <ol style="list-style-type: none"> 1) Turi būti taikomas lygių galimybių principas: remontuojamos patalpos turės būti pritaikytos neįgalųjų poreikiams. 2) Nedarome reikšmingos žalos principas: kuriama infrastruktūra turi atitikti Statybos techninio reglamento bei kitų teisės aktų reikalavimus, susijusius su ŠESD emisija, ir atitiks beveik energijos nenaudojančių pastatų projektavimo, statybos ir eksploatacijos (angl. NearlyZeroEnergyBuilding, NZEB) standartą. • Patalpos turi atitikti gaisrinę saugą, visuomenės sveikatos saugą, energijos taupymą, LED apšvietimą, šilumos išsaugojimą, darbuotojų saugą ir sveikatą darbe nustatančių teisės aktų reikalavimus bei higienos normas. • esamų medinių grindų su visais pasluoksniais, naujų grindų ir grindjuosčių įrengimas. Nauji grindų sluoksniai ir pasluoksniai turi atitikti patalpai keliamus konstrukcinius reikalavimus. Grindų danga privalo būti atspari įspaudimams. • esamo tinko nuo sienų ir angokraščių nudaužymas, tinkavimas naujai, glaistymas ir dažymas. Dažuose LOJ kiekis privalo neviršyti 10 g/l. • suprojektuoti pakabinamas segmentines lubas su įgilinta arba paslėpta konstrukcija. Išspręsti akustinius reikalavimus (aidėjimo trukmė 0,6-0,8 sekundės). • pakeisti duris. <p>Pastato trečio aukšto (1C3p) patalpose Nr. 3-10 (26,50 m²) ir Nr. 3-11 (27,64 m²):</p> <ul style="list-style-type: none"> • suprojektuoti erdves skirtas mokytojų darbo sąlygoms gerinti. Jeigu reikia patalpas perplanuoti. Numatyti 30 darbo vietų. • Patalpos turi atitikti universalus dizaino principus: <ol style="list-style-type: none"> 1) Turi būti taikomas lygių galimybių principas: remontuojamos patalpos turės būti pritaikytos neįgalųjų poreikiams. 2) Nedarome reikšmingos žalos principas: kuriama infrastruktūra turi atitikti Statybos techninio reglamento bei kitų teisės aktų reikalavimus, susijusius su ŠESD emisija, ir atitiks beveik energijos nenaudojančių pastatų projektavimo, statybos ir eksploatacijos (angl. NearlyZeroEnergyBuilding, NZEB) standartą. • Patalpos turi atitikti gaisrinę saugą, visuomenės sveikatos saugą, energijos taupymą, LED apšvietimą, šilumos išsaugojimą, darbuotojų saugą ir sveikatą darbe nustatančių teisės aktų reikalavimus bei higienos normas. • esamų medinių grindų su visais pasluoksniais, naujų grindų ir grindjuosčių įrengimas. Nauji grindų sluoksniai ir pasluoksniai turi atitikti patalpai keliamus konstrukcinius reikalavimus. Grindų danga privalo būti atspari įspaudimams. • esamo tinko nuo sienų ir angokraščių nudaužymas, tinkavimas naujai, glaistymas ir dažymas. Dažuose LOJ kiekis privalo neviršyti 10 g/l.
--	--

	<ul style="list-style-type: none"> • suprojektuoti pakabinamas segmentines lubas su įgilinta arba paslėpta konstrukcija. Išspręsti akustinius reikalavimus (aidėjimo trukmė 0,6-0,8 sekundės). • pakeisti duris. <p>Pastato antro aukšto (1C3p) patalpose Nr. 2-10 (40,13 m²), Nr. 2-11 (8,51 m²) ir Nr. 2-12 (16,63 m²):</p> <ul style="list-style-type: none"> • suprojektuoti robotikos laboratoriją. Pritaikyti erdves specializuotos STEAM (angl. Science, Technology, Engineering, Art (creative activities), Mathematics) ugdymui. Jeigu reikia patalpas perplanuoti. Numatyti 27 darbo vietas. • Patalpos turi atitikti universalaus dizaino principus: <ol style="list-style-type: none"> 1) Turi būti taikomas lygių galimybių principas: remontuojamos patalpos turės būti pritaikytos neįgaliųjų poreikiams. 2) Nedarome reikšmingos žalos principas: kuriama infrastruktūra turi atitikti Statybos techninio reglamento bei kitų teisės aktų reikalavimus, susijusius su ŠESD emisija, ir atitiks beveik energijos nenaudojančių pastatų projektavimo, statybos ir eksploatacijos (angl. NearlyZeroEnergyBuilding, NZEB) standartą. • Patalpos turi atitikti gaisrinę saugą, visuomenės sveikatos saugą, energijos taupymą, LED apšvietimą, šilumos išsaugojimą, darbuotojų saugą ir sveikatą darbe nustatančių teisės aktų reikalavimus bei higienos normas. • esamų PVC grindų su visais pasluoksniais, naujų grindų ir grindjuosčių įrengimas. Nauji grindų sluoksniai ir pasluoksniai turi atitikti patalpai keliamus konstrukcinius reikalavimus. Grindų danga privalo būti atspari įspaudimams. • esamo tinko nuo sienų ir angokraščių nudaužymas, tinkavimas naujai, glaistymas ir dažymas. Dažuose LOJ kiekis privalo neviršyti 10 g/l. • suprojektuoti pakabinamas segmentines lubas su įgilinta arba paslėpta konstrukcija. Išspręsti akustinius reikalavimus (aidėjimo trukmė 0,6-0,8 sekundės). • pakeisti duris. <p>Pastato antro aukšto (1C3p) patalpose Nr. 2-4 (50,48 m²), Nr. 2-5 (19,79 m²) ir Nr. 2-6 (8,51 m²):</p> <ul style="list-style-type: none"> • suprojektuoti menų saviraiškos studiją. Jeigu reikia patalpas perplanuoti. Numatyti 30 darbo vietų. • Patalpos turi atitikti universalaus dizaino principus: <ol style="list-style-type: none"> 1) Turi būti taikomas lygių galimybių principas: remontuojamos patalpos turės būti pritaikytos neįgaliųjų poreikiams. 2) Nedarome reikšmingos žalos principas: kuriama infrastruktūra turi atitikti Statybos techninio reglamento bei kitų teisės aktų reikalavimus, susijusius su ŠESD emisija, ir atitiks beveik energijos nenaudojančių pastatų projektavimo, statybos ir eksploatacijos (angl. NearlyZeroEnergyBuilding, NZEB) standartą. • Patalpos turi atitikti gaisrinę saugą, visuomenės sveikatos saugą, energijos taupymą, LED apšvietimą, šilumos išsaugojimą, darbuotojų saugą ir sveikatą darbe nustatančių teisės aktų reikalavimus bei higienos normas. • esamų PVC grindų su visais pasluoksniais, naujų grindų ir grindjuosčių įrengimas. Nauji grindų sluoksniai ir pasluoksniai turi atitikti patalpai keliamus konstrukcinius reikalavimus. Grindų danga privalo būti atspari įspaudimams.
--	---

Lapas 9 iš 18

	<ul style="list-style-type: none"> • esamo tinko nuo sienų ir angokraščių nudaužymas, tinkavimas naujai, glaistymas ir dažymas. Dažuose LOJ kiekis privalo neviršyti 10 g/l. • suprojektuoti pakabinamas segmentines lubas su įgilinta arba paslėpta konstrukcija. Išspręsti akustinius reikalavimus (aidėjimo trukmė 0,6-0,8 sekundės). • pakeisti duris.
13.2.	<p>Reikalavimai Konstrukcinei daliai:</p> <ul style="list-style-type: none"> • įvertinti remontuojamų patalpų atitvarų konstrukcijų būklę; • įvertinti esamų platinamų durų angų sustiprinimo reikalingumą ir naujų durų angų įrengimą.
13.3.	<p>Reikalavimai Šildymo, vėdinimo ir oro kondicionavimo daliai</p> <ul style="list-style-type: none"> • Pastato pirmo aukšto patalpose Nr. 1-2 (74,72 m²) ir Nr. 1-3 (24,99 m²) projektuojamoje fizikos laboratorijoje su paruošiamuoju kabinetu užtikrinti tinkamą priverstinį vėdinimą, įrengti kondicionierių su šildymo ir šaldymo funkcija. Radiatorių keitimas. • Pastato trečio aukšto (3C3p) patalpose Nr. 3-2 (73,83 m²) ir Nr. 3-3 (24,25 m²) projektuojamoje biologijos laboratorijoje su paruošiamuoju kabinetu užtikrinti tinkamą priverstinį vėdinimą, įrengti kondicionierių su šildymo ir šaldymo funkcija, numatyti vietą traukos spintoms. Radiatorių keitimas. • Pastato trečio aukšto (1C3p) patalpose Nr. 3-5 (81,59 m²) ir Nr. 3-6 (53,64 m²) projektuojamoje bibliotekoje – informaciniame centre užtikrinti tinkamą priverstinį vėdinimą, įrengti kondicionierių su šildymo ir šaldymo funkcija. Radiatorių keitimas. • Pastato trečio aukšto (1C3p) patalpoje Nr. 3-4 (24,65 m²) projektuojamoje laisvalaikio – nusiramavimo erdvėje užtikrinti tinkamą priverstinį vėdinimą, įrengti kondicionierių su šildymo ir šaldymo funkcija. Radiatorių keitimas. • Pastato trečio aukšto (1C3p) patalpose Nr. 3-10 (26,50 m²) ir Nr. 3-11 (27,64 m²) projektuojamoje erdvėje, skirtoje mokytojų darbo sąlygoms gerinti, užtikrinti tinkamą priverstinį vėdinimą, įrengti kondicionierių su šildymo ir šaldymo funkcija. Radiatorių keitimas. • Pastato antro aukšto (1C3p) patalpose Nr. 2-10 (40,13 m²), Nr. 2-11 (8,51 m²) ir Nr. 2-12 (16,63 m²) projektuojamoje robotikos laboratorijoje užtikrinti tinkamą priverstinį vėdinimą, įrengti kondicionierių su šildymo ir šaldymo funkcija. Radiatorių keitimas. • Pastato antro aukšto (1C3p) patalpose Nr. 2-4 (50,48 m²), Nr. 2-5 (19,79 m²) ir Nr. 2-6 (8,51 m²) projektuojamoje menų saviraiškos studijoje užtikrinti tinkamą priverstinį vėdinimą, įrengti kondicionierių su šildymo ir šaldymo funkcija. Radiatorių keitimas.
13.4.	<p>Reikalavimai Vandentiekio ir nuotekų šalinimo daliai:</p> <ul style="list-style-type: none"> • Pastato pirmo aukšto patalpose Nr. 1-2 (74,72 m²) ir Nr. 1-3 (24,99 m²) projektuojamoje fizikos laboratorijoje su paruošiamuoju kabinetu privesti naujas arba atnaujinti esamas vandentiekio ir nuotekų inžinerines sistemas, įrengti praustuvus. • Pastato trečio aukšto (3C3p) patalpose Nr. 3-2 (73,83 m²) ir Nr. 3-3 (24,25 m²) projektuojamoje biologijos laboratorijoje su paruošiamuoju kabinetu privesti naujas arba atnaujinti esamas vandentiekio ir nuotekų inžinerines sistemas, įrengti praustuvus. • Pastato trečio aukšto (1C3p) patalpose Nr. 3-5 (81,59 m²) ir Nr. 3-6 (53,64 m²) projektuojamoje bibliotekoje – informaciniame centre privesti naujas

Lapas 10 iš 18

	<p>arba atnaujinti esamas vandentiekio ir nuotekų inžinerines sistemas, įrengti praustuvus.</p> <ul style="list-style-type: none"> • Pastato trečio aukšto (1C3p) patalpoje Nr. 3-4 (24,65 m²) projektuojamoje laisvalaikio – nusiramino erdvėje privesti naujas arba atnaujinti esamas vandentiekio ir nuotekų inžinerines sistemas, įrengti praustuvus. • Pastato trečio aukšto (1C3p) patalpose Nr. 3-10 (26,50 m²) ir Nr. 3-11 (27,64 m²) projektuojamoje erdvėje, skirtoje mokytojų darbo sąlygoms gerinti, privesti naujas arba atnaujinti esamas vandentiekio ir nuotekų inžinerines sistemas, įrengti praustuvus. • Pastato antro aukšto (1C3p) patalpose Nr. 2-10 (40,13 m²), Nr. 2-11 (8,51 m²) ir Nr. 2-12 (16,63 m²) projektuojamoje robotikos laboratorijoje privesti naujas arba atnaujinti esamas vandentiekio ir nuotekų inžinerines sistemas, įrengti praustuvus. • Pastato antro aukšto (1C3p) patalpose Nr. 2-4 (50,48 m²), Nr. 2-5 (19,79 m²) ir Nr. 2-6 (8,51 m²) projektuojamoje menų saviraiškos studijoje privesti naujas arba atnaujinti esamas vandentiekio ir nuotekų inžinerines sistemas, įrengti praustuvus.
13.5.	<p>Reikalavimai elektrotechnikos daliai:</p> <ul style="list-style-type: none"> • Pastato pirmo aukšto patalpose Nr. 1-2 (74,72 m²) ir Nr. 1-3 (24,99 m²) projektuojamoje fizikos laboratorijoje su paruošiamuoju kabinetu pakeisti esamą arba įrengti naują elektros instaliaciją pritaikant STEAM erdvės aptarnavimui. Įrengiamas LED apšvietimas. • Pastato trečio aukšto (3C3p) patalpose Nr. 3-2 (73,83 m²) ir Nr. 3-3 (24,25 m²) projektuojamoje biologijos laboratorijoje su paruošiamuoju kabinetu pakeisti esamą arba įrengti naują elektros instaliaciją. Įrengiamas LED apšvietimas. • Pastato trečio aukšto (1C3p) patalpose Nr. 3-5 (81,59 m²) ir Nr. 3-6 (53,64 m²) projektuojamoje bibliotekoje – informaciniame centre pakeisti esamą arba įrengti naują elektros instaliaciją. Įrengiamas LED apšvietimas. • Pastato trečio aukšto (1C3p) patalpoje Nr. 3-4 (24,65 m²) projektuojamoje laisvalaikio – nusiramino erdvėje pakeisti esamą arba įrengti naują elektros instaliaciją. Įrengiamas LED apšvietimas. • Pastato trečio aukšto (1C3p) patalpose Nr. 3-10 (26,50 m²) ir Nr. 3-11 (27,64 m²) projektuojamoje erdvėje, skirtoje mokytojų darbo sąlygoms gerinti, pakeisti esamą arba įrengti naują elektros instaliaciją. Įrengiamas LED apšvietimas. • Pastato antro aukšto (1C3p) patalpose Nr. 2-10 (40,13 m²), Nr. 2-11 (8,51 m²) ir Nr. 2-12 (16,63 m²) projektuojamoje robotikos laboratorijoje pakeisti esamą arba įrengti naują elektros instaliaciją pritaikant specializuotos STEAM erdvės aptarnavimui. Įrengiamas LED apšvietimas. • Pastato antro aukšto (1C3p) patalpose Nr. 2-4 (50,48 m²), Nr. 2-5 (19,79 m²) ir Nr. 2-6 (8,51 m²) projektuojamoje menų saviraiškos studijoje pakeisti esamą arba įrengti naują elektros instaliaciją. Įrengiamas LED apšvietimas.
13.6.	<p>Reikalavimai Elektroninių ryšių daliai</p> <ul style="list-style-type: none"> • Pastato pirmo aukšto patalpose Nr. 1-2 (74,72 m²) ir Nr. 1-3 (24,99 m²) projektuojamoje fizikos laboratorijoje su paruošiamuoju kabinetu privesti elektroninių ryšių inžinerines sistemas, pritaikyti STEAM erdvės aptarnavimui.

	<ul style="list-style-type: none"> • Pastato trečio aukšto (3C3p) patalpose Nr. 3-2 (73,83 m²) ir Nr. 3-3 (24,25 m²) projektuojamoje biologijos laboratorijoje su paruošiamuoju kabinetu priversti elektroninių ryšių inžinerines sistemas. • Pastato trečio aukšto (1C3p) patalpose Nr. 3-5 (81,59 m²) ir Nr. 3-6 (53,64 m²) projektuojamoje bibliotekoje – informaciniame centre priversti elektroninių ryšių inžinerines sistemas. • Pastato trečio aukšto (1C3p) patalpoje Nr. 3-4 (24,65 m²) projektuojamoje laisvalaikio – nusiramino erdvėje priversti elektroninių ryšių inžinerines sistemas. • Pastato trečio aukšto (1C3p) patalpose Nr. 3-10 (26,50 m²) ir Nr. 3-11 (27,64 m²) projektuojamoje erdvėje, skirtoje mokytojų darbo sąlygoms gerinti, priversti elektroninių ryšių inžinerines sistemas. • Pastato antro aukšto (1C3p) patalpose Nr. 2-10 (40,13 m²), Nr. 2-11 (8,51 m²) ir Nr. 2-12 (16,63 m²) projektuojamoje robotikos laboratorijoje priversti elektroninių ryšių inžinerines sistemas, pritaikyti specializuotos STEAM erdvės aptarnavimui. • Pastato antro aukšto (1C3p) patalpose Nr. 2-4 (50,48 m²), Nr. 2-5 (19,79 m²) ir Nr. 2-6 (8,51 m²) projektuojamoje menų saviraiškos studijoje priversti elektroninių ryšių inžinerines sistemas.
13.7.	<p>Reikalavimai Apsauginės signalizacijos daliai</p> <ul style="list-style-type: none"> • Pastato pirmo aukšto patalpose Nr. 1-2 (74,72 m²) ir Nr. 1-3 (24,99 m²) projektuojamoje fizikos laboratorijoje su paruošiamuoju kabinetu įvertinti ir pritaikyti esamas apsauginės signalizacijos sistemas taip, kad atitiktų keliamus patalpų saugos reikalavimus. • Pastato trečio aukšto (3C3p) patalpose Nr. 3-2 (73,83 m²) ir Nr. 3-3 (24,25 m²) projektuojamoje biologijos laboratorijoje su paruošiamuoju kabinetu įvertinti ir pritaikyti esamas apsauginės signalizacijos sistemas taip, kad atitiktų keliamus patalpų saugos reikalavimus. • Pastato trečio aukšto (1C3p) patalpose Nr. 3-5 (81,59 m²) ir Nr. 3-6 (53,64 m²) projektuojamoje bibliotekoje – informaciniame centre įvertinti ir pritaikyti esamas apsauginės signalizacijos sistemas taip, kad atitiktų keliamus patalpų saugos reikalavimus. • Pastato trečio aukšto (1C3p) patalpoje Nr. 3-4 (24,65 m²) projektuojamoje laisvalaikio – nusiramino erdvėje įvertinti ir pritaikyti esamas apsauginės signalizacijos sistemas taip, kad atitiktų keliamus patalpų saugos reikalavimus. • Pastato trečio aukšto (1C3p) patalpose Nr. 3-10 (26,50 m²) ir Nr. 3-11 (27,64 m²) projektuojamoje erdvėje, skirtoje mokytojų darbo sąlygoms gerinti, įvertinti ir pritaikyti esamas apsauginės signalizacijos sistemas taip, kad atitiktų keliamus patalpų saugos reikalavimus. • Pastato antro aukšto (1C3p) patalpose Nr. 2-10 (40,13 m²), Nr. 2-11 (8,51 m²) ir Nr. 2-12 (16,63 m²) projektuojamoje robotikos laboratorijoje įvertinti ir pritaikyti esamas apsauginės signalizacijos sistemas taip, kad atitiktų keliamus patalpų saugos reikalavimus. • Pastato antro aukšto (1C3p) patalpose Nr. 2-4 (50,48 m²), Nr. 2-5 (19,79 m²) ir Nr. 2-6 (8,51 m²) projektuojamoje menų saviraiškos studijoje įvertinti ir pritaikyti esamas apsauginės signalizacijos sistemas taip, kad atitiktų keliamus patalpų saugos reikalavimus.
13.8.	<p>Reikalavimai Gaisro aptikimo ir signalizavimo daliai</p>

	<ul style="list-style-type: none"> • Pastato pirmo aukšto patalpose Nr. 1-2 (74,72 m²) ir Nr. 1-3 (24,99 m²) projektuojamoje fizikos laboratorijoje su paruošiamuoju kabinetu įvertinti ir pritaikyti esamas priešgaisrinės signalizacijos sistemas taip, kad atitiktų keliamus priešgaisrinės saugos reikalavimus. • Pastato trečio aukšto (3C3p) patalpose Nr. 3-2 (73,83 m²) ir Nr. 3-3 (24,25 m²) projektuojamoje biologijos laboratorijoje su paruošiamuoju kabinetu įvertinti ir pritaikyti esamas priešgaisrinės signalizacijos sistemas taip, kad atitiktų keliamus priešgaisrinės saugos reikalavimus. • Pastato trečio aukšto (1C3p) patalpose Nr. 3-5 (81,59 m²) ir Nr. 3-6 (53,64 m²) projektuojamoje bibliotekoje – informaciniame centre įvertinti ir pritaikyti esamas priešgaisrinės signalizacijos sistemas taip, kad atitiktų keliamus priešgaisrinės saugos reikalavimus. • Pastato trečio aukšto (1C3p) patalpoje Nr. 3-4 (24,65 m²) projektuojamoje laisvalaikio – nusiramino erdvėje įvertinti ir pritaikyti esamas priešgaisrinės signalizacijos sistemas taip, kad atitiktų keliamus priešgaisrinės saugos reikalavimus. • Pastato trečio aukšto (1C3p) patalpose Nr. 3-10 (26,50 m²) ir Nr. 3-11 (27,64 m²) projektuojamoje erdvėje, skirtoje mokytojų darbo sąlygoms gerinti, įvertinti ir pritaikyti esamas priešgaisrinės signalizacijos sistemas taip, kad atitiktų keliamus priešgaisrinės saugos reikalavimus. • Pastato antro aukšto (1C3p) patalpose Nr. 2-10 (40,13 m²), Nr. 2-11 (8,51 m²) ir Nr. 2-12 (16,63 m²) projektuojamoje robotikos laboratorijoje įvertinti ir pritaikyti esamas priešgaisrinės signalizacijos sistemas taip, kad atitiktų keliamus priešgaisrinės saugos reikalavimus. • Pastato antro aukšto (1C3p) patalpose Nr. 2-4 (50,48 m²), Nr. 2-5 (19,79 m²) ir Nr. 2-6 (8,51 m²) projektuojamoje menų saviraiškos studijoje įvertinti ir pritaikyti esamas priešgaisrinės signalizacijos sistemas taip, kad atitiktų keliamus priešgaisrinės saugos reikalavimus.
13.9.	Reikalavimai Gaisrinės saugos daliai <ul style="list-style-type: none"> • įvertinti gaisrinės saugos reikalavimus; • remontuojamos patalpos turi atitikti gaisrinei saugai reikalavimus; • pateikti brėžinius.
13.10.	Reikalavimai Pasirengimo statybai ir statybos darbų organizavimo daliai: <ul style="list-style-type: none"> • statybvietės aprašas; • statybvietės brėžiniai.
13.11.	Reikalavimai Statybos skaičiuojamosios kainos nustatymo: pateikti projekto sprendinių statybos skaičiuojamąją kainą pagal projekto dalis, naudojant „Sistelos“ sistemą.
PASTABA. Reikalavimai projekto dalims bus tikslinami techninio projekto eigoje, derinant projekto dalių užduotis su užsakovu.	
14.	Projektavimo (įprastos) paslaugos: 1) Perkamos įprastos paslaugos, kurias projektuotojas privalo atlikti pagal Statybos įstatymo, STR 1.04.04:2017 „Statinio projektavimas, projekto ekspertizė“ ir kitų norminių teisės aktų reikalavimus; 2) Parengti TDP tokios sudėties bei apimties (parengti visas privalomas Projekto dalis kurios yra būtinos), kad Projektą būtų galima suderinti, gauti teigiamą bendrosios ir specialiosios (paveldosaugos) ekspertizė išvadas, gauti statybą leidžiantį dokumentą (jei privaloma), teisėtai atlikti statybos darbus ir tinkamai naudoti objektą;

	<p>3) Projektavimo užduotyje pateiktos darbų apimtys yra preliminarios. Projektuotojui apžiūrėjus ir išsimačius remontuojamas Patalpas vietoje, turi numatyti visus atliekamus darbus bei kitas išlaidas, susijusias su remontuojamų Patalpų remonto darbais;</p> <p>4) Į projektavimo paslaugos apimtį įeina TDP neatlygintini pataisymai pagal Užsakovo pastabas, subjektų (jų padalinių) pastabas, taip pat TDP klaidų, pastebėtų statybos metu, taisymai;</p> <p>5) TDP sprendiniai atskiruose TDP dokumentuose (techninėse specifikacijose, aiškinamuosiuose raštuose, brėžiniuose, sąnaudų kiekių žiniaraščiuose) neturi prieštarauti vieni kitiems, ypač atkreipiant dėmesį į sąnaudų kiekio žiniaraščių kiekių duomenų atitiktį TDP sprendiniams;</p> <p>6) TDP sprendinių techninės specifikacijos turi nustatyti esminius (būtinus) parametrus dėl kokybinių reikalavimų statybos darbams ir produktams, taip pat ir galimas leistinas nukrypimų (jei taikytina ir įmanoma) ribas ir sąlygas;</p> <p>7) TDP sprendinių apimtis ir detalumas turi būti pakankamas, kiek reikalauja statybos techniniai reglamentai, tačiau technologinės ir kitos gamybos ir statybos darbo detalės turi būti paliekamos gamintojo gamybos ir/ar rangovo statybos nuožiūrai. Taip pat vengti statybos taisyklių ar mokslo vadovėlių standartinių statybos darbų technologinių procesų, procedūrų, praktikos nuostatų, kurios nesusijusios su konkrečiais TDP sprendiniais, kopijavimo. Tokie aprašymai paprastai gali būti įtraukiami, jeigu TDP sprendinys reikalauja ypatingų atitinkamų technologijų;</p> <p>8) Parengtas TDP turi užtikrinti konkurenciją ir nediskriminuoti tiekėjų (prekių tiekėjų, paslaugų teikėjų, rangovų);</p> <p>9) Parengtame TDP negali būti nurodytas konkretus modelis ar šaltinis, konkretus procesas, būdingas konkrečiam tiekėjo tiekiamoms prekėms ar teikiamoms paslaugoms, ar prekės ženklas, patentas, tipai, konkreti kilmė ar gamyba, dėl kurių tam tikriems subjektams ar tam tikriems produktams būtų sudarytos palankesnės sąlygos arba jie būtų atmesti, taip pat vengtinas pernelyg didelis ir perteklinis projektinių sprendinių detalizavimas, konkrečių techninių brošiūrų kopijos, kurie neleisėtų užtikrinti plačios konkurencijos;</p> <p>10) Jeigu projektuotojas pagal savo profesinę kompetenciją nusprendžia, kad negali TDP kitaip apibūdinti statybos darbų objekto, nei nuroydamas konkretų modelį ar prekės ženklą, jis turi tokį savo sprendimą pagrįsti Užsakovui prieš jam priimant ir patvirtinant TDP. Šiuo atveju toks nurodymas pateikiamas įrašant žodžius „arba lygiavertis“;</p> <p>11) Atlikti statinio statybinius inžinerinius tyrimus ar bandymus, būtinus optimaliems statinio projektiniams sprendiniams parengti.</p> <p>12) Projektinius sprendinius derinti su Užsakovu ir Kauno miesto savivaldybės administracijos Bendrųjų reikalų skyriumi;</p> <p>13) Projektą suderinti su institucijomis, išdavusiomis specialiuosius projektavimo ar prisijungimo sąlygų reikalavimus, su Užsakovo (Statytojo) paskirtu asmeniu projektuotojo konsultavimui ir su statinio naudotojo vadovu.</p>
15.	<p>Kitos (papildomos, jeigu užsakomos) paslaugos, susijusios su projektavimo paslaugomis.</p> <p>1) Užsakovo vardu pagal įgaliojimą parengti prašymus ir išimti reikalingas projektavimui sąlygas, reikalavimus, derinimus, leidimus, sutikimus ir kt.;</p> <p>2) Internetinėje svetainėje „Infostatyba“ pateikti TDP, užpildyti prašymą statybą leidžiančiam dokumentui gauti (jei to reikalauja priimti TDP sprendiniai);</p>

	3) Sumokėti mokesį (rinkliavą) už statybą leidžiančio dokumento išdavimą (jei bus reikalingas statybą leidžiantis dokumentas).
16.	Nurodymai sprendinių derinimui, jų pritarimui ir pan. 1) Pilnos sudėties TDP 1 egz. pateikti Užsakovui sprendinių pritarimui; 2) Prieš Užsakovui patvirtinant TDP, projektuotojas privalo pristatyti TDP sprendinius bei nurodyti TDP sprendinių atitiktį projektavimo užduočiai; 3) 1 (vieną) TDP egz. su skaitmenine laikmena pateikti ekspertizės paslaugų teikėjui. TDP ekspertizę organizuoja ir apmoka Užsakovas;
17.	Statinio projekto ekspertizė. <i>(vadovaujantis 1.04.04:2017 „Statinio projektavimas, projekto ekspertizė“</i> Projekto Ekspertizė yra privaloma. 1) TDP 1 egz. ir skaitmeninę laikmeną su įrašytu TDP pateikti ekspertizės paslaugų teikėjui, kurį nurodys Užsakovas (jei pagal TDP sprendinius bus reikalinga TDP ekspertizė); 2) Projektuotojas pataiso TDP pagal ekspertizės akte nurodytas pagrįstas privalomas pastabas per 10 darbo dienų nuo pastabų gavimo; 3) TDP ekspertizę organizuoja ir apmoka Užsakovas.
18.	Užsakovui pateikiamų Projekto dokumentacijos egzempliorių skaičius. Projektas įforminamas LST 1516, STR 1.04.04:2017 „Statinio projektavimas, projekto ekspertizė“ nustatyta tvarka, komplektacija suderinama su Užsakovu. Užsakovui Projektuotojas pateikia: 1) Pateikti Užsakovui 2 (du) pasirašytus popierinius TDP egzempliorius, 2 elektroninėje laikmenoje su įrašytu TDP PDF formatu ar kitu formatu, kad būtų galima peržiūrėti naudojantis Microsoft Office programine įranga, 1 elektroninėje laikmenoje su TDP tekstine dalimi Word formatu ir brėžiniais DWG formatu; darbų sąnaudų žiniaraščiai pateikiami kiekvienos dalies atskirais failais XLS formatu; 2) TDP originalą saugo projektuotojas Lietuvos archyvų departamento prie Lietuvos Respublikos Vyriausybės nustatyta tvarka.
19.	Projekto taisymai. Paaiškėjus, kad Projekte (Projekto dalyje) yra esminių klaidų arba jis neatitinka realių statybos sąlygų, Projektas (Projekto dalis) grąžinamas jį parengusiam Projektuotojui, kuris privalo neatlygintinai pataisyti Projektą. Atlikti Projekto sprendinių pakeitimai, papildymai ir patikslinimai privalo atitikti normatyvinių statybos techninių ir normatyvinių statinio saugos ir paskirties dokumentų reikalavimus.
20.	Projekto taikymas. Projektuotojas yra parengto Projekto autorius. Turtinės Projekto teisės yra Užsakovo nuosavybė.

21.	<p>Statinio projekto vykdymo priežiūra. <i>(vadovaujantis STR 1.06.01:2016 „Statybos darbai. Statinio statybos priežiūra“</i></p> <ol style="list-style-type: none"> 1) Statinio projekto vykdymo priežiūros tikslas - kontroliuoti, kad statinys būtų statomas pagal TDP ir kad būtų įgyvendinta TDP sukurta statinio architektūra; 2) Projektuotojas privalo vykdyti statinio projekto vykdymo priežiūrą ir parengtų TDP dalių vykdymo priežiūrą, per visą rangos darbų laiką iki statybos užbaigimo dokumento surašymo. 3) Priežiūra atliekama vadovaujantis STR 1.06.01:2016 „Statybos darbai. Statinio statybos priežiūra“
22.	<p>Statinio projekto vykdymo priežiūros pabaiga. Aplinkos ministerijos nustatyta tvarka surašius statybos užbaigimo aktą. <i>(Vadovaujantis STR 1.05.01:2017 „Statybą leidžiantys dokumentai. Statybos užbaigimas. Statybos sustabdymas. Savavališkos statybos padarinių šalinimas. Statybos pagal neteisėtai išduotą statybą leidžiantį dokumentą padarinių šalinimas“</i></p>

Pagrindinių įstatymų ir statybos norminių dokumentų, kuriais vadovaujantis rengiamas statinio kapitalinio remonto projektas, sąrašas:

Eil. nr.	Pavadinimas
1.	Lietuvos Respublikos statybos įstatymas
2.	Lietuvos Respublikos nekilnojamojo turto registro įstatymas
3.	Lietuvos Respublikos civilinis kodeksas
4.	Lietuvos Respublikos autorių teisių ir gretutinių teisių įstatymas
5.	Lietuvos Respublikos Neįgaliųjų socialinės integracijos įstatymas
6.	STR 1.01.04:2015 „Statybos produktų, neturinčių darnių techninių specifikacijų, eksploatacinių savybių pastovumo vertinimas, tikrinimas ir deklaravimas. Bandymų laboratorijų ir sertifikavimo įstaigų paskyrimas. Nacionaliniai techniniai įvertinimai ir techninio vertinimo įstaigų paskyrimas ir paskelbimas“
7.	STR 1.01.02:2016 „Normatyviniai statybos techniniai dokumentai“
8.	STR 1.01.03:2017 „Statinių klasifikavimas“
9.	STR 1.01.08:2002 „Statinio statybos rūšys“
10.	STR 1.04.04:2017 „Statinio projektavimas, projekto ekspertizė“
11.	STR 1.02.01:2017 „Statybos dalyvių atestavimo ir teisės pripažinimo tvarkos aprašas“
12.	STR 1.03.01:2016 „Statybiniai tyrimai. Statinio avarija“
13.	STR 1.06.01:2016 „Statybos darbai. Statinio statybos priežiūra“
14.	STR 1.05.01:2017 „Statybą leidžiantys dokumentai. Statybos užbaigimas. Statybos sustabdymas. Savavališkos statybos padarinių šalinimas. Statybos pagal neteisėtai išduotą statybą leidžiantį dokumentą padarinių šalinimas“
15.	STR 1.07.03:2017 „Statinių techninės ir naudojimo priežiūros tvarka. Naujų nekilnojamojo turto kadastro objektų formavimo tvarka“
16.	STR 1.12.06:2002 "Statinio naudojimo paskirtis ir gyvavimo trukmė"
17.	STR 2.01.02:2016 „Pastato energinio naudingumo projektavimas ir sertifikavimas“
18.	STR 2.01.06:2009 „Statinių apsauga nuo žaibo. Išorinė statinių apsauga nuo žaibo“
19.	STR 2.01.07:2003 „Pastatų vidaus ir išorės aplinkos apsauga nuo triukšmo“
20.	STR 2.04.01:2018 Pastatų atitvaros. Sienos, stogai. Langai ir išorinės jėgimo durys
21.	STR 2.02.02:2004 „Visuomeninės paskirties statiniai“
22.	STR 2.02.04:2004 Vandens ėmimas, vandenruoša. Pagrindinės nuostatos
23.	STR 2.05.03:2003 Statybinių konstrukcijų projektavimo pagrindai.
24.	STR 2.05.04:2003 Poveikiai ir apkrovos.

Lapas 16 iš 18

Eil. nr.	Pavadinimas
25.	STR 2.05.05:2005 Betoninių ir gelžbetoninių konstrukcijų projektavimas
26.	STR 2.05.06:2005 Aliumininių konstrukcijų projektavimas.
27.	STR 2.05.07:2005 Medinių konstrukcijų projektavimas
28.	STR 2.05.08:2005 Plieninių konstrukcijų projektavimas. Pagrindinės nuostatos
29.	STR 2.05.09:2005 Mūrinių konstrukcijų projektavimas
30.	STR 2.05.10:2005 Armoementinių konstrukcijų projektavimas
31.	STR 2.05.12:2005 Betoninių ir gelžbetoninių konstrukcijų iš tankiojo silikatbetonio projektavimas
32.	STR 2.05.13:2004 Statinių konstrukcijos grindys
33.	STR 2.07.01:2003 Vandentiekis ir nuotekų šalintuvas. Pastato inžinerines sistemas. Lauko inžineriniai tinklai.
34.	STR 2.09.02:2005 Šildymas, vėdinimas ir oro kondicionavimas.
35.	Gaisrinės saugos pagrindiniai reikalavimai (2010-12-07 Nr.1-338, Žin., 2010, Nr.146-7510)
36.	Visuomeninių statinių gaisrinės saugos taisyklės.
37.	Bendrosios gaisrinės saugos taisyklės (2010-07-27 Nr.1-223; Žin., 2010, Nr.99-5167; Žin., 2010, Nr.101; Nr.100)
38.	HN 33-2011 Triukšmo ribiniai dydžiai gyvenamuosiuose ir visuomeninės paskirties pastatuose bei jų aplinkoje
39.	HN 42:2009 Gyvenamųjų ir visuomeninių pastatų patalpų mikroklimatas. Sveikatos apsaugos ministro 2009-12-29 įsakymas Nr.V-1081 (Žin., 2009, Nr.159-7219).
40.	HN 98:2000 Natūralus ir dirbtinis darbo vietų apšvietimas
41.	HN 21:2017 „Mokykla, vykdanči bendrojo ugdymo programas. Bendrieji sveikatos saugos reikalavimai“
42.	HN 75:2016 „Ikimokyklinio ir priešmokyklinio ugdymo programų vykdymo bendrieji sveikatos saugos reikalavimai“
43.	RSN 37-90 Požeminių inžinerinių tinklų įvadų į pastatus ir įgilintų patalpų vėdinimo įrengimo taisyklės
44.	RSN 139-92 Pastatų ir statinių žaibosauga
45.	RSN 156-94 Statybinė klimatologija
46.	RSN 26-90 Vandens vartojimo normos
47.	Darboviečių įrengimo bendrieji nuostatai
48.	Elektros įrenginių įrengimo bendrosios taisyklės. Energetikos ministro 2012-02-03 įsakymas Nr. 1-22 (Žin., 2012, Nr. 18-816)
49.	Elektros linijų ir instaliacijos įrengimo taisyklės. Energetikos ministro 2011-12-20 įsakymas Nr. 1-309 (Žin., 2012 Nr. 2-58)
50.	Apšvietimo elektros įrenginių įrengimo taisyklės. Energetikos ministro 2011-02-03 įsakymas Nr. 1-28 (Žin., 2011, Nr. 17-815)
51.	Šilumos tinklų ir šilumos vartojimo įrenginių priežiūros (eksploatacijos) taisyklės. Energetikos ministro 2010-04-07 įsakymas Nr.1-111 (Žin., 2010, Nr. 43-2084)
52.	Šilumos tiekimo ir vartojimo taisyklės. Energetikos ministro 2010-10-25 įsakymas Nr. 1-297 (Žin., 2010, Nr.127-6488; Žin., 2011, Nr. 97-4575; Žin., 2011, Nr. 130-6182)
53.	Pastato šildymo ir karšto vandens sistemos priežiūros tvarkos aprašas Energetikos ministro 2009-11-26 įsakymas Nr.1-229 (Žin., 2009, Nr.143-6311; Žin., 2010, Nr.23-1093; Žin., 2011, Nr.97-4574; Žin., 2011, Nr.130-6180)
54.	Specialiųjų patalpų ir technologinių procesų elektros įrenginių įrengimo taisyklės. Ūkio ministro 2004-04-29 įsakymas Nr.4-140/D1-232 (Žin., 2004, Nr. 84-3051; EP Nr.53)
55.	Saugos taisyklės eksploatuojant šilumos įrenginius. Ūkio ministro 1999-09-21 įsakymas Nr.316 (Žin. 1999, Nr.80-2372)

Lapas 17 iš 18

Eil. nr.	Pavadinimas
56.	Įrenginių šilumos izoliacijos įrengimo taisyklės. Ūkio ministro 2005-01-18 įsakymas Nr.4-17 (Žin., 2005, Nr.9-299)
57.	Šilumos perdavimo tinklų šilumos izoliacijos įrengimo taisyklės. Ūkio ministro 2007-05-05 įsakymas Nr. 4-170 (Žin., 2007, Nr.53-2071).
58.	Šilumos tiekimo tinklų ir šilumos punktų įrengimo taisyklės. Energetikos ministro 2011-06-17 įsakymas Nr.1-160 (Žin., 2011, Nr. 76-3673).
59.	Pastatų karšto vandens sistemų įrengimo taisyklės. Ūkio ministro 2005-06-28 įsakymas Nr.4-253 (Žin., 2005, Nr.85-3175)