Betonas	Aplinkos poveikių klasė
C40/50	XC4 XD3 XF4 F200 W6

ARMAVIMO DETALIZAVIMAS (M 1:100)

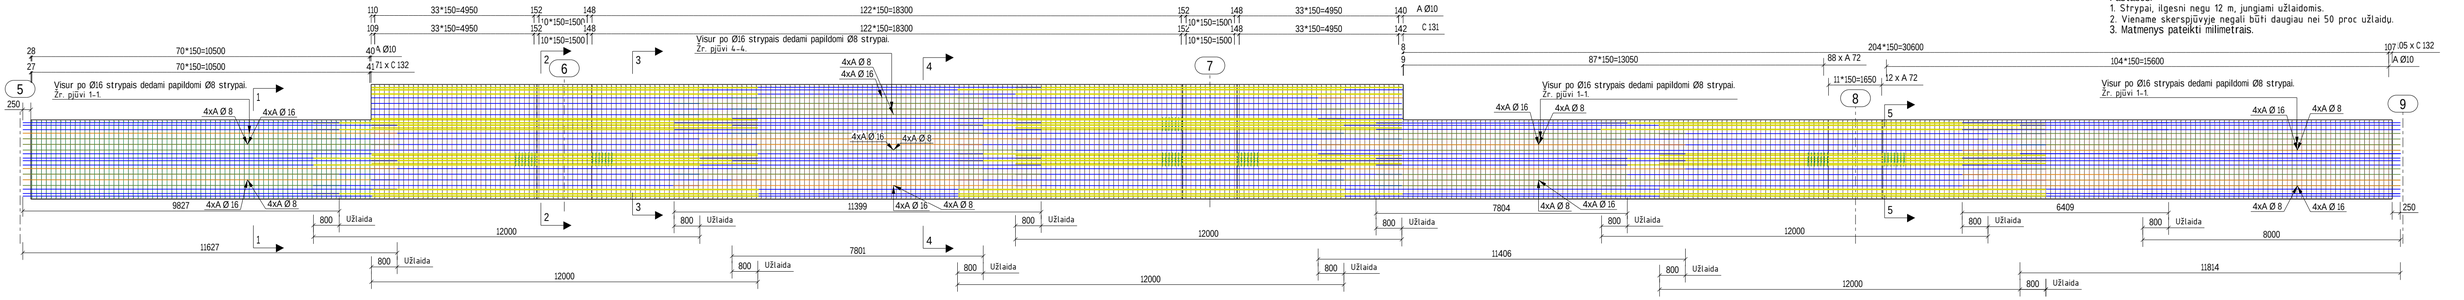

Pastabos:
1. Strypai, ilgesni negu 12 m, jungiami užlaidomis.
2. Vienane skerspjūvyje negali būti daugiau nei 50 proc užlaidų.
3. Matmenys pateikti milimetrais.

SIJŲ SUMONOLITINIMO RUOŽAI (M 1:200)

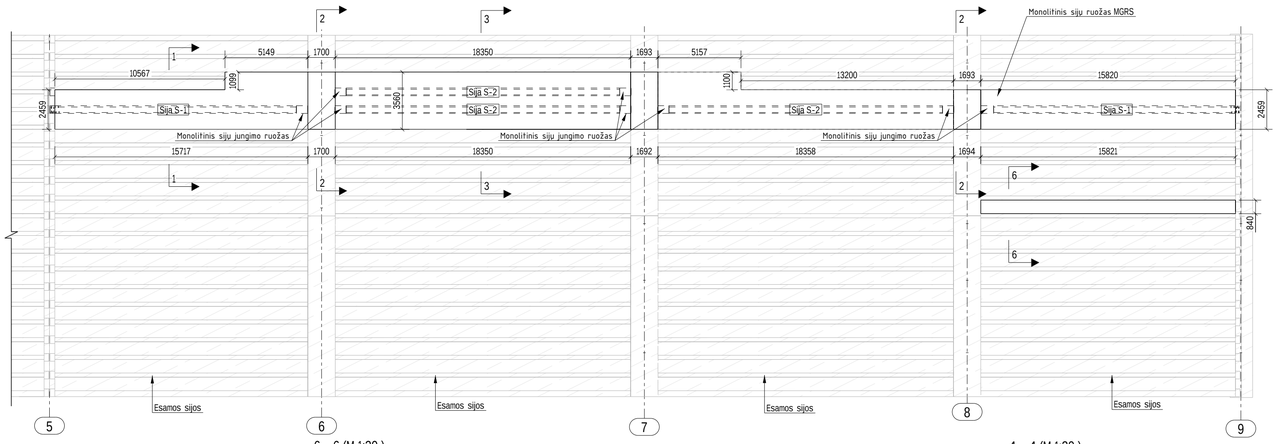

5 - 5 (M 1:10)
SIJOS JUNGIAMASIS RUOŽAS

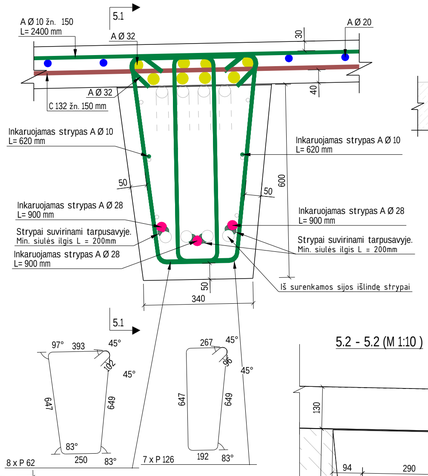

2 - 2 (M 1:20)
ARMAVIMO RUOŽAS VIRŠ TARPINĖS ATRAMOS

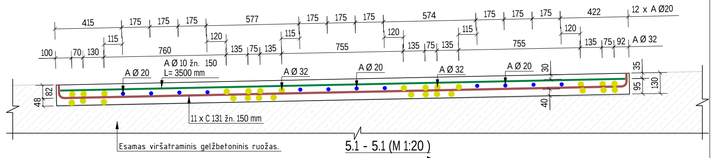

5.1 - 5.1 (M 1:20)

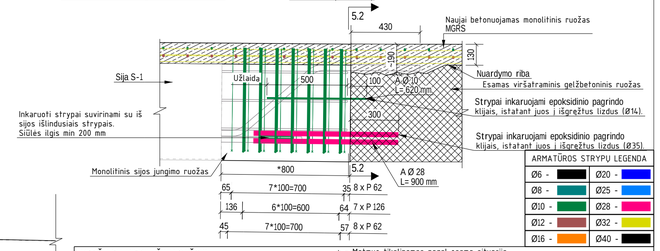

ARMATŪROS STRYPŲ LEGENDA	
Ø6 -	Ø20 -
Ø8 -	Ø25 -
Ø10 -	Ø28 -
Ø12 -	Ø32 -
Ø16 -	Ø40 -

6 - 6 (M 1:20)

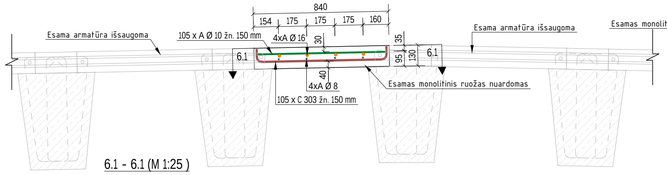

4 - 4 (M 1:20)
PJŪVIS TIES SIJŲ CENTRU

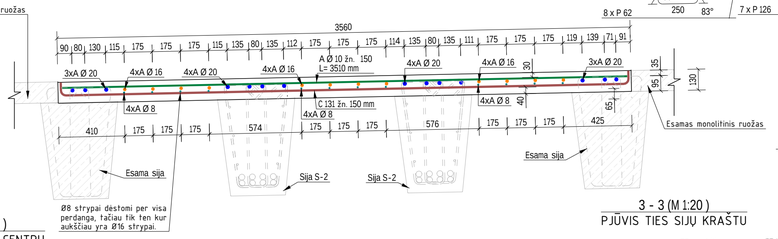

5.2 - 5.2 (M 1:10)

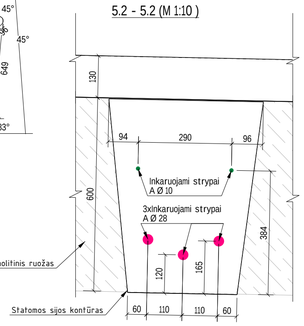

6.1 - 6.1 (M 1:25)

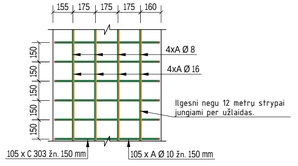

1 - 1 (M 1:20)
PJŪVIS TIES SIJŲ CENTRU

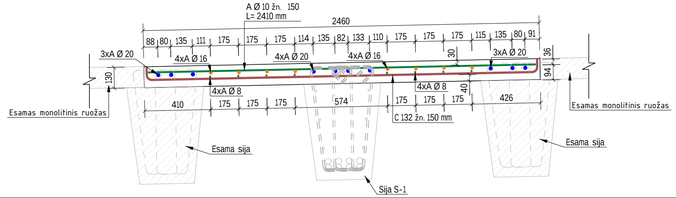

3 - 3 (M 1:20)
PJŪVIS TIES SIJŲ KRAŠTU

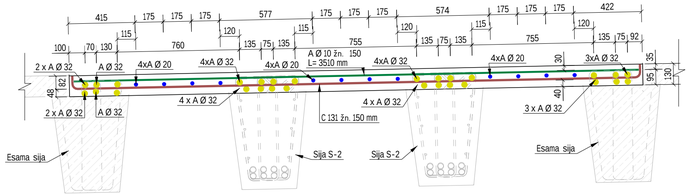

"A" yra tiesūs strypai.

C131	C132	C303	P62	Detalizuota brėžinyje
3539	2439	820		

P126	Detalizuota brėžinyje

MEDŽIAGŲ KIEKIŲ ŽINIARAŠTIS

* - Matmuo tikslinamas pagal esamą situaciją.

POZICIJOS NR.	BETONO TŪRIS [m3]	ARMATŪROS SVORIS [kg], [B500B]	PASTABOS
MGRS	31.18	11384.7	
	RIŠAMOSIOS VIELOS KIEKIS:	341.5	
	IŠ VISO:	11726.3	

ARMATŪROS KIEKIŲ ŽINIARAŠTIS

FORMA	POZICIJA	KIEKIS, [vnt]	KLASĖ	Ø [mm]	L [mm]	MASĖ [kg]	LANKSTINIŲ MATMENYS [mm]										PASTABOS
							a	b	c	d	e	f	u*	v*	x	y	z	R	
Lankstinys	C131	213	B500B	12	3660	692.51	88	3539	88									24	
Lankstinys	C132	276	B500B	12	2560	627.73	88	2439	88									24	
Lankstinys	C303	105	B500B	12	940	87.77	88	820	88									24	
Lankstinys	P62	57	B500B	10	2080	73.19													
Lankstinys	P126	112	B500B	10	1870	129.69													
Tiesūs strypai			B500B	8	455366	179.87													
Tiesūs strypai			B500B	10	1505605	928.96													
Tiesūs strypai			B500B	16	454789	718.57													
Tiesūs strypai			B500B	20	853125	2107.22													
Tiesūs strypai			B500B	28	21617	104.41													
Tiesūs strypai			B500B	32	908841	5734.79													
					VISO [kg]:	11384.7													

0	2024-07-12	STATYBĄ LEIDŽIANČIAM DOKUMENTUI, KONKURSUI, STATYBAI	
LAIDA	IŠLEIDIMO DATA	LAIDOS STATUSAS, KEITINIU PAVADINIMAS (PRIEŽASTIS)	
KVAL. PATV. DOK. NR.	HISK HOLISTINĖS INFRASTRUKTŪROS STATYBŲ KOMPANIJOS	Tiltas per Nevėžio upę Nemuno gatvėje, Panevėžio mieste Tilto per Nevėžio upę Nemuno gatvėje, Panevėžio mieste, kapitalinis remontas	
38560	SPV Toma Krištapaitienė 2024-07-12	Statinio konstrukcijų dalis	
	INHUS ENGINEERING Žarijų g. 6, LT-02300 Vilnius, Lietuva Tel. +370 61422874 engineering@inhus.eu		
31528	SPDV Justina Petrauskienė 2024-07-12	Perdangos siju monolitiniai ruožai M1:200	LAIDA 0
	PI Tomas Skardžius 2024-07-12		
LT	Panevėžio miesto savivaldybės administracija	(CPO273922)-00-TDP-SK.BR-11.3	LAPAS 1 / LAPU 1

Tekla Structures