



PROJEKTUOJAMŲ MEDŽIŲ ŽYMĖJIMAS (I ETAPAS)

Nr.	Simbolis	Projektuojami apytiksliai medžiai	Vienas medis	Etapas
1.		Pinus nigra nigra Juodoji pušis	12	12
Projektuojami lapuočiai medžiai				
2.		Betula ulma 'Jacquemontii' Himalajinis beržas (augalams)	6	6
3.		Crataegus laevigata 'Prin's Scarlet' Oražobėna guobolė	8	4
4.		Salix babingtonia Slypskaklėis gluosnis	6	6
5.		Salix babingtonia Slypskaklėis gluosnis	3	3

PROJEKTUOJAMŲ KRŪMIŲ ŽYMĖJIMAS (I ETAPAS)

Nr.	Simbolis	Projektuojami apytiksliai krūmai	Vienas krūmas	Etapas
6.		Pinus mugo var. 'Pumila' Karmėlis pušis	176	176
Projektuojami lapuočiai krūmai				
7.		Salix caprea 'Nana' Purpurinis varškis	113	82
8.		Eurythoe distachya 'Compacta' Spartanėsis uobėris	26	26
9.		Sorbus cerasa 'Drehtann' Plyšči šermėlis	137	137

PROJEKTUOJAMŲ ŽOLINIŲ AUGALŲ ŽYMĖJIMAS (I ETAPAS)

Nr.	Simbolis	ESAMI ŽOLINIAI AUGALAI	NAUJI PROJEKTUOJAMI ŽOLINIAI AUGALAI BE LAISTYMO SISTEMOS	vienas	viso m2	bendras kiekis
10.		Miscanthus sinensis 'Sonicblau' Kininis miškas	alternatyva Miscanthus sinensis 'Prairie Blue' Miscanthus sinensis 'Kleine Fontaine'	9vnt/m2	13,74	124
11.		Miscanthus sinensis 'Kleine Fontaine' Kininis miškas	alternatyva Miscanthus sinensis 'Kleine Fontaine'	5vnt/m2	36,0	194
12.		Panicum Scribnerianum Pajūnėlis siena	alternatyva Panicum virgatum Northwind Pajūnėlis siena	7vnt/m2	22	154
13.		Pennisetum alopecuroides 'Hameln' Pajūnėlinė soruša	alternatyva Pennisetum alopecuroides 'Hameln' Pajūnėlinė soruša	9vnt/m2	10,6	95
14.		Aster Astė	alternatyva Calluna hecortii Gimėdė	9vnt/m2	36,0	325
15.		Festuca ovina Ervelė	alternatyva Sporobolus heterolepis Odelė	9vnt/m2	226,4	198/58
16.		Hieracium alopecuroides Alė	alternatyva Hieracium scorodonia Mėlyna mėtinė	9vnt/m2	8	71
17.		Paspalum distachne Pachysandra terminalis	alternatyva Paspalum distachne Vilūnėdė mėtinė	9vnt/m2	58	524
18.		Festuca ovina Mėlynos mėtinės	alternatyva Setaria autumnalis Rudėninis mėtinis	9vnt/m2	59	531
19.		Hieracium alopecuroides Mėlyna mėtinė	alternatyva PRIE baldos pomėdis Mėlyna mėtinė	9vnt/m2	59	531
20.		Hieracium alopecuroides Mėlyna mėtinė	alternatyva MIX prie baldos su kalnu Deschampsia cespitosa Goldfau, Carex remota, Matrella	9vnt/m2	12	110
21.		Hieracium alopecuroides Mėlyna mėtinė	alternatyva DEIVYS SLAITAS Sporobolus heterolepis	9vnt/m2	31,5	284


SUTARTINIS ŽYMĖJIMAS

	Projekto datu rėbis
	Esamo baldinio laipa
	Projektuojamo baldinio numerio planas ir lentelė
	Projektuojama veja

PASTABOS:

- PRIE MEDŽIŲ, KURIE SODINAMI VEJOJE, 1 M DIAMETRU APLINK KAMENA VEJA NESEJAMA, PALEKAMAS SVARUS POMEDIS.
- PRIE KRŪMIŲ IR ŽOLINIŲ AUGALŲ GRUPIŲ SEJANT VEJA, TURI BŪTI VISA PERIMETRU NUO IŠORINĖS GRUPĖS LINIJOS 0,5 M PALEKAMAS LAISVAS PLOTAS BE VEJOS.
- Į KRŪMIŲ IR ŽOLINIŲ AUGALŲ GRUPES VIDU VEJA NESEJAMA.

daugiametis žoliniai augalai sodinami 9vnt/m2

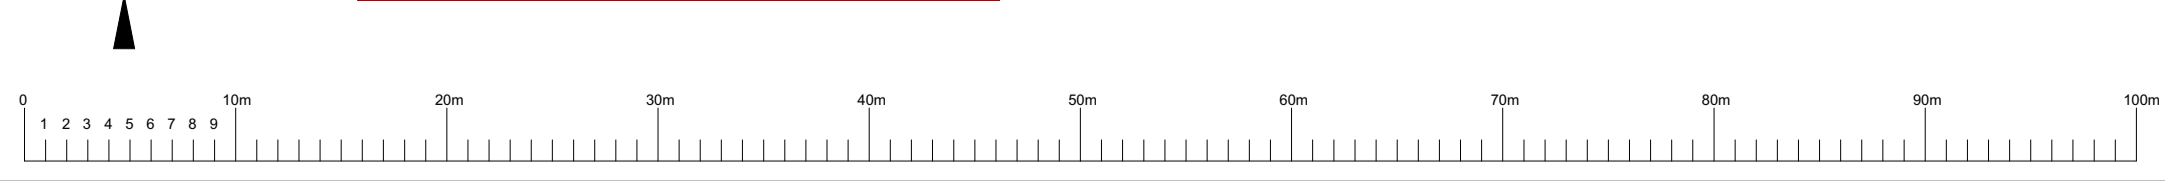

Statinio projekto pavadinimas			
Vingrių skv. augalinės dalies papildymas			
Pavadinimas, dokumento pavadinimas			Laida
Vingrių skv. augalinės dalies papildymas M 1:200			0
Dokumento žymuo			Lapų
00			01 01
LT	Statytojas ir (arba) užsakovas: Vilniaus miesto savivaldybės administracija, į.k. 188710061, Konstitucijos pr. 3, LT-09601, Vilnius		