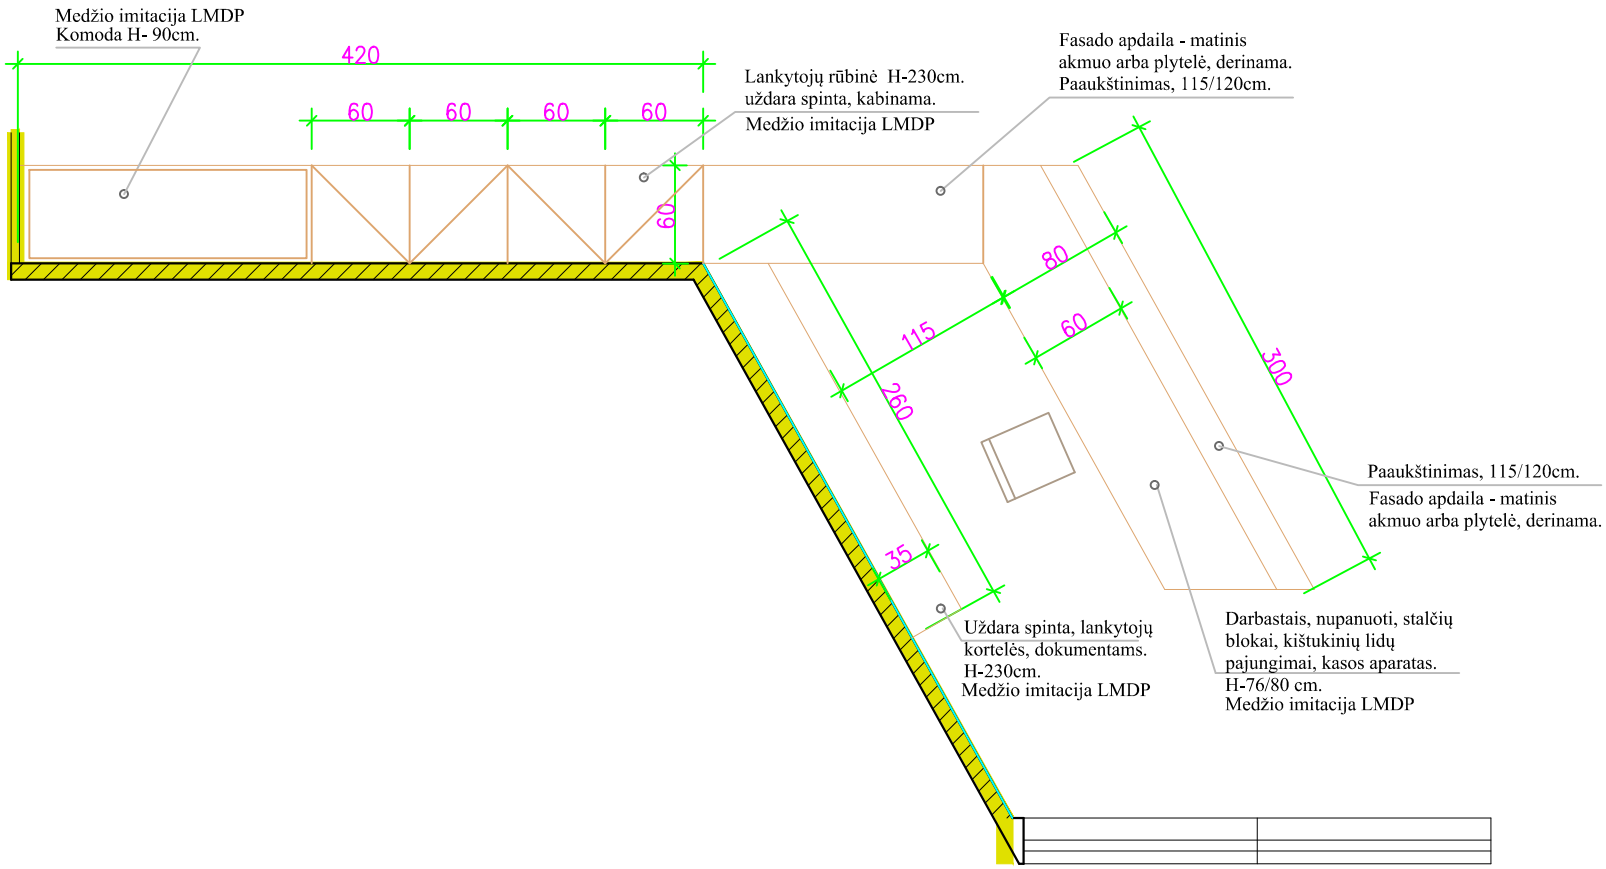

Priedas Nr.4

Registratūra