


III AUKŠTO PLANAS

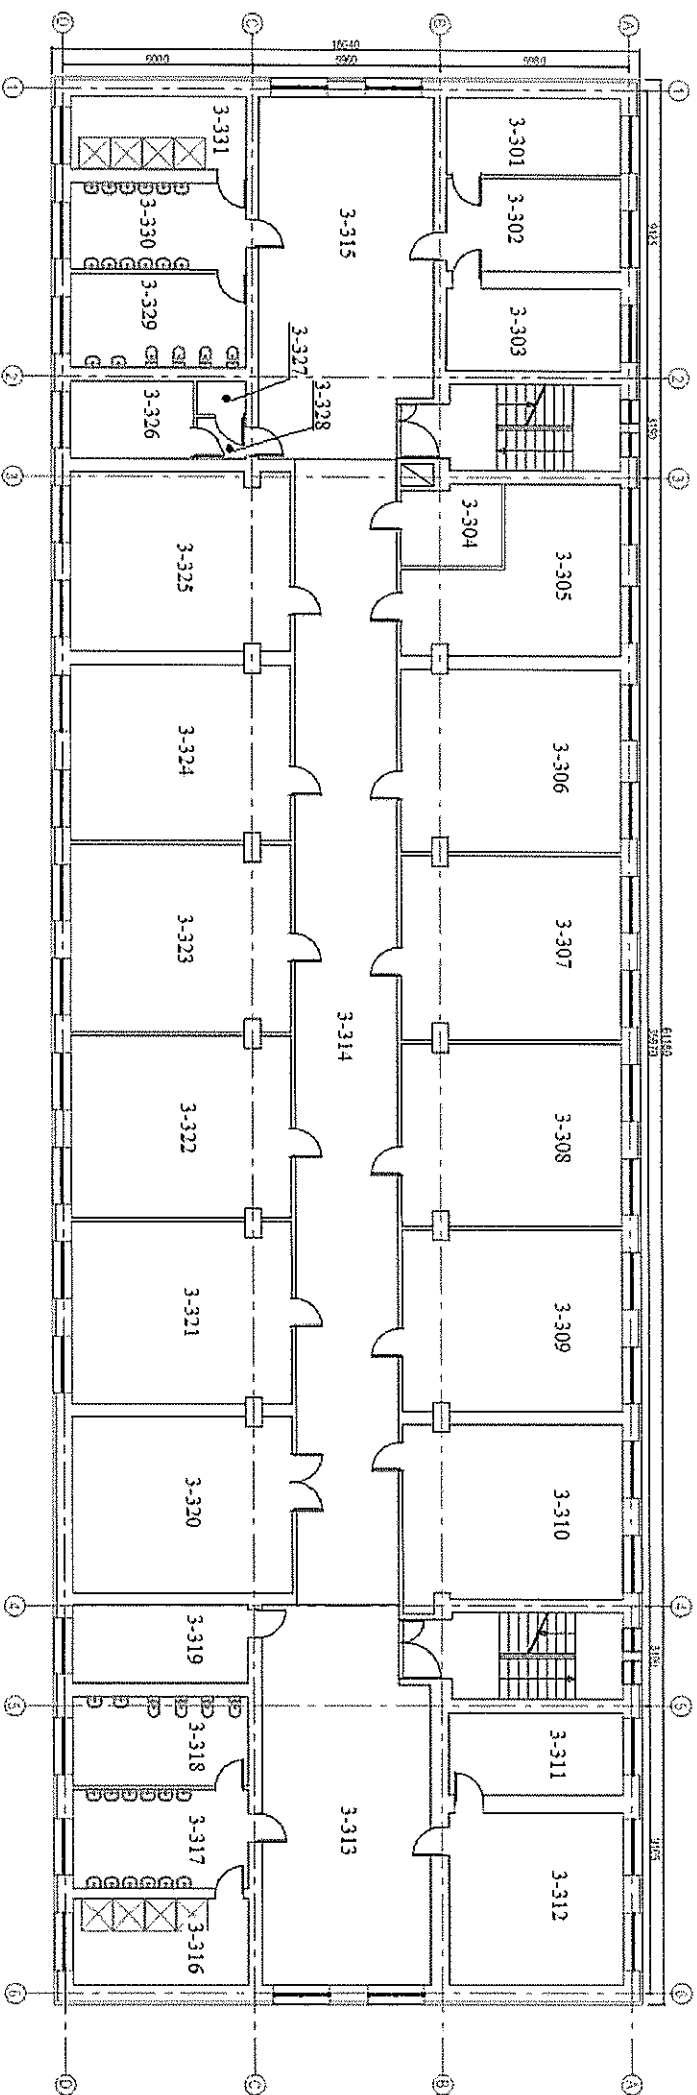

3 aukšto eksplikacija		
Patalpos Nr.	Pavadinimas	PLOTAS, m ²
3-301	Sandėlis	13,99
3-302	Buitinės darbu patalpos	15,21
3-303	Džiovykla	14,38
3-304	Ventkamera	8,24
3-305	Asmen. daiktų saugykla	28,14
3-306	Kambarys	39,94
3-307	Kambarys	39,38
3-308	Kambarys	39,19
3-309	Kambarys	41,69

3-310	Kambarys	38,20
3-311	Kambarys	13,87
3-312	Kambarys	29,92
3-313	Ginklų valymo patalpa	60,66
3-114	Koridorius	116,45
3-315	Koridorius	60,75
3-316	Dušas	12,52
3-317	Prausykla	16,44
3-318	Tualetas	15,97
3-319	Raštinė	13,34
3-320	Ginklų saugykla	37,94
3-321	Kambarys	38,46
3-322	Kambarys	39,81
3-323	Kambarys	39,40

3-324	Kambarys	40,31
3-325	Sveikatinė	40,06
3-326	Avalynės valymo patalpa	9,03
3-327	Inventorių patalpa	1,72
3-328	Koridorius	1,73
3-329	Tualetas	15,65
3-330	Prausykla	17,05
3-331	Dušas	11,87
	Iš viso:	911,31 m ²