


Geodezinių darbų teritorijos išsidėstymo schema

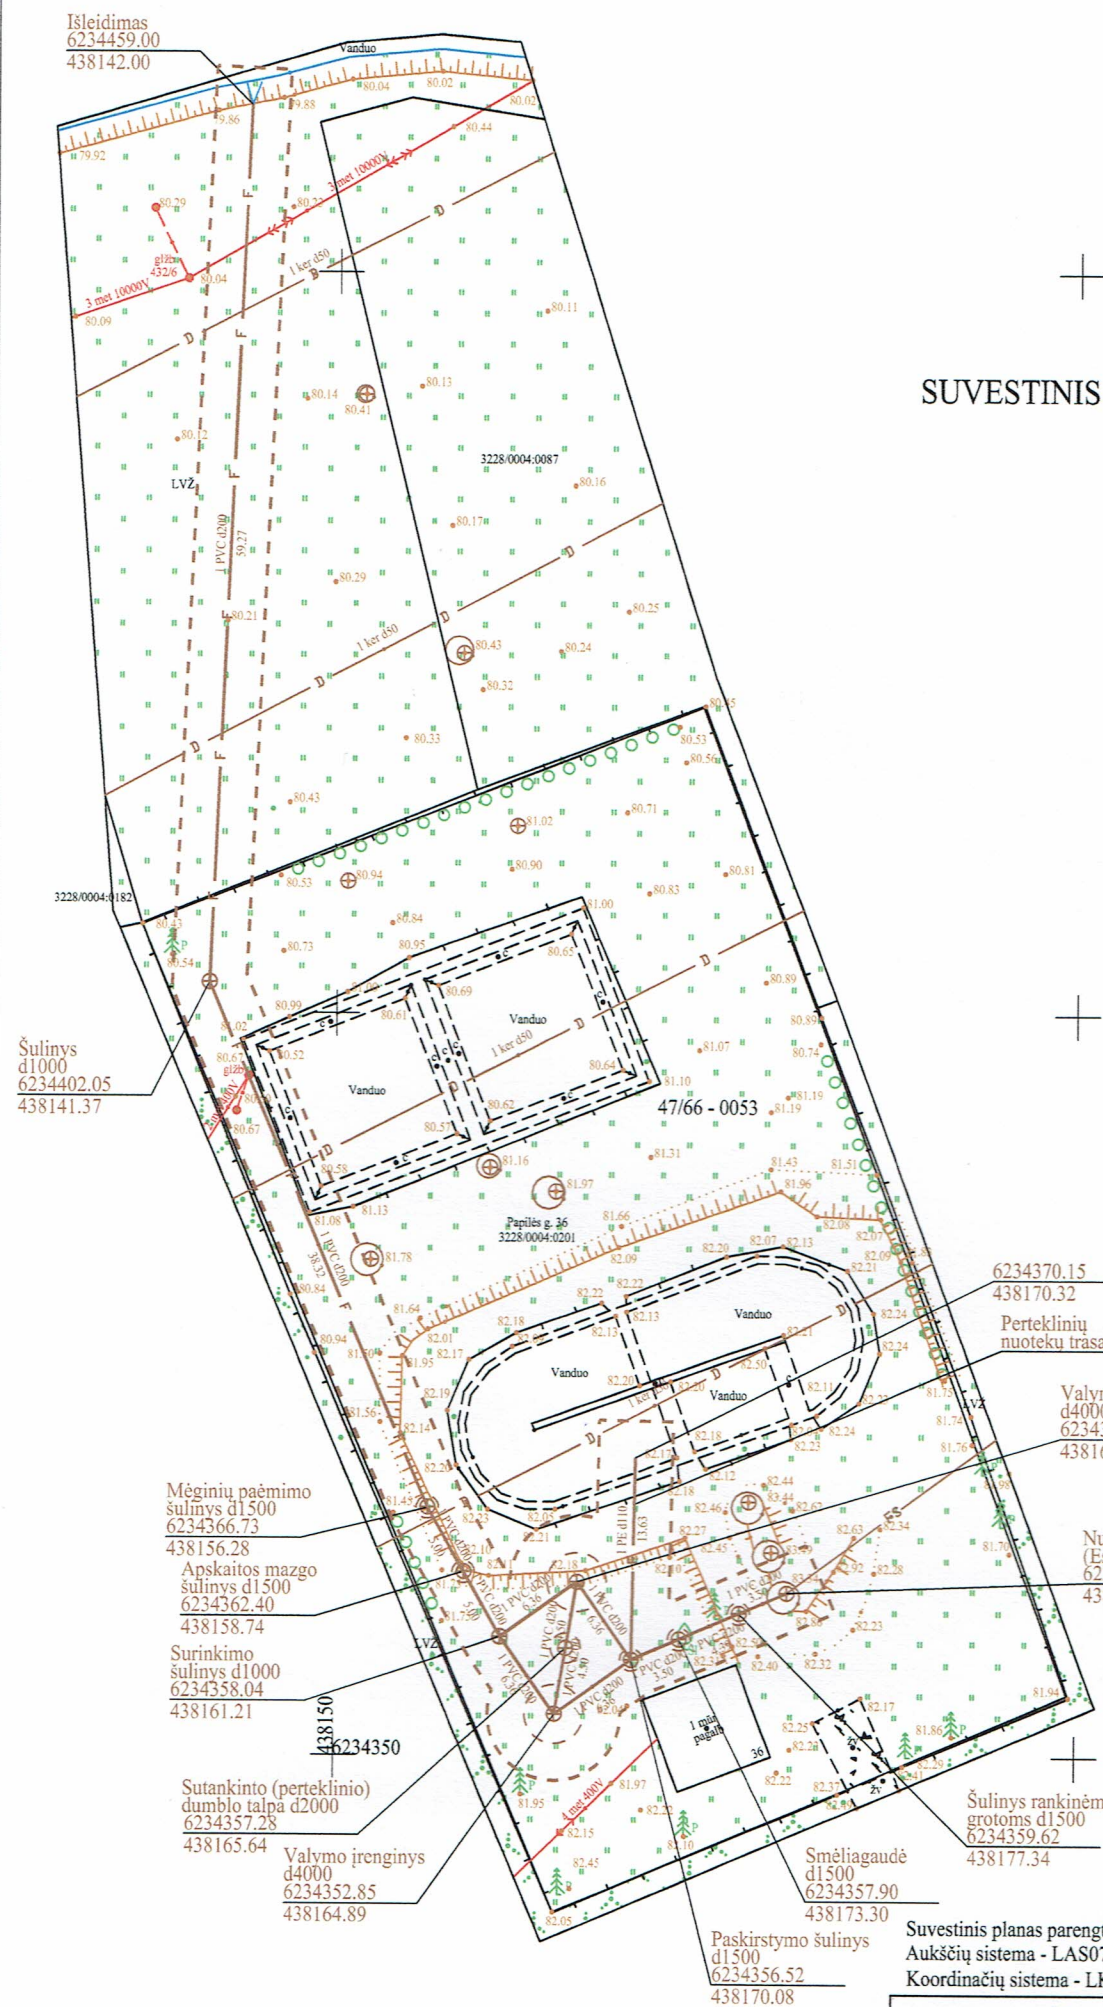

SUVESTINIS ŽEMĖS SKLYPO INŽINERINIŲ TINKLŲ PLANAS M1:500

(Nuotekų valymo įrenginių ir tinklų)

Sutartiniai ženklai ir kiekiai:

Fekalinės kanalizacijos valymo įrenginių ir tinklų apsaugos zonos P - 0.0764 ha

Projektuojama fekalinės kanalizacijos trasa PVC d200 153.42 m.

Projektuojama fekalinės kanalizacijos trasa PE d110 13.63 m.

- ⊕ Šulinys d1000 (1 vnt.)
- ⊕ Smėliagaudė d1500 (1vnt.)
- ⊕ Paskirstymo šulinys d1500 (1 vnt.)
- ⊕ Valymo įrenginys d4000 (2 vnt.)
- ⊕ Sutankinto (perteklinio) dumblo talpa d2000 (1 vnt.)
- ⊕ Surinkimo šulinys d1000 (1 vnt.)
- ⊕ Apskaitos mazgo šulinys d1500 (1 vnt.)
- ⊕ Šulinys rankinėms grotoms d1500 (1 vnt.)
- ⊕ Mėginių paėmimo šulinys d1500 (1 vnt.)

Šulinys d1000
6234402.05
438141.37

Mėginių paėmimo šulinys d1500
6234366.73
438156.28

Apskaitos mazgo šulinys d1500
6234362.40
438158.74

Surinkimo šulinys d1000
6234358.04
438161.21

Sutankinto (perteklinio) dumblo talpa d2000
6234357.28
438165.64

Valymo įrenginys d4000
6234352.85
438164.89

Paskirstymo šulinys d1500
6234356.52
438170.08

6234370.15
438170.32
Perteklinių nuotekų trasa

Valymo įrenginys d4000
6234361.72
438166.40

Nugesinimo šulinys (Esamas)
6234361.00
438180.55

Šulinys rankinėms grotoms d1500
6234359.62
438177.34

Smėliagaudė d1500
6234357.90
438173.30

Suvestinis planas parengtas ant topografinio plano (TIIS sistemos duderinimo Nr. TIIS1-20220516-035780)
Aukščių sistema - LAS07
Koordinatų sistema - LKS-94

		UAB "Geopasaulis"		Papilės g. 36, Kruopiai, Akmenės r. sav. (Nuotekų valymo įrenginių ir tinklų)	
Pareigos	V., pavardė	Parašas	Data		
Geodezininkas	R.Sketrys		2022-06-13		
Kval., Paž., Nr. IGKV-1322 išduota 2016-03-17			Suvestinis sklypo inžinerinių tinklų planas M 1:500		LAPAS
UŽSAKOVAS		UAB "Akmenės vandenys"		1/1	