


Telšių TP apsaugos namelis

1) 0,70 x 2,15
13,14

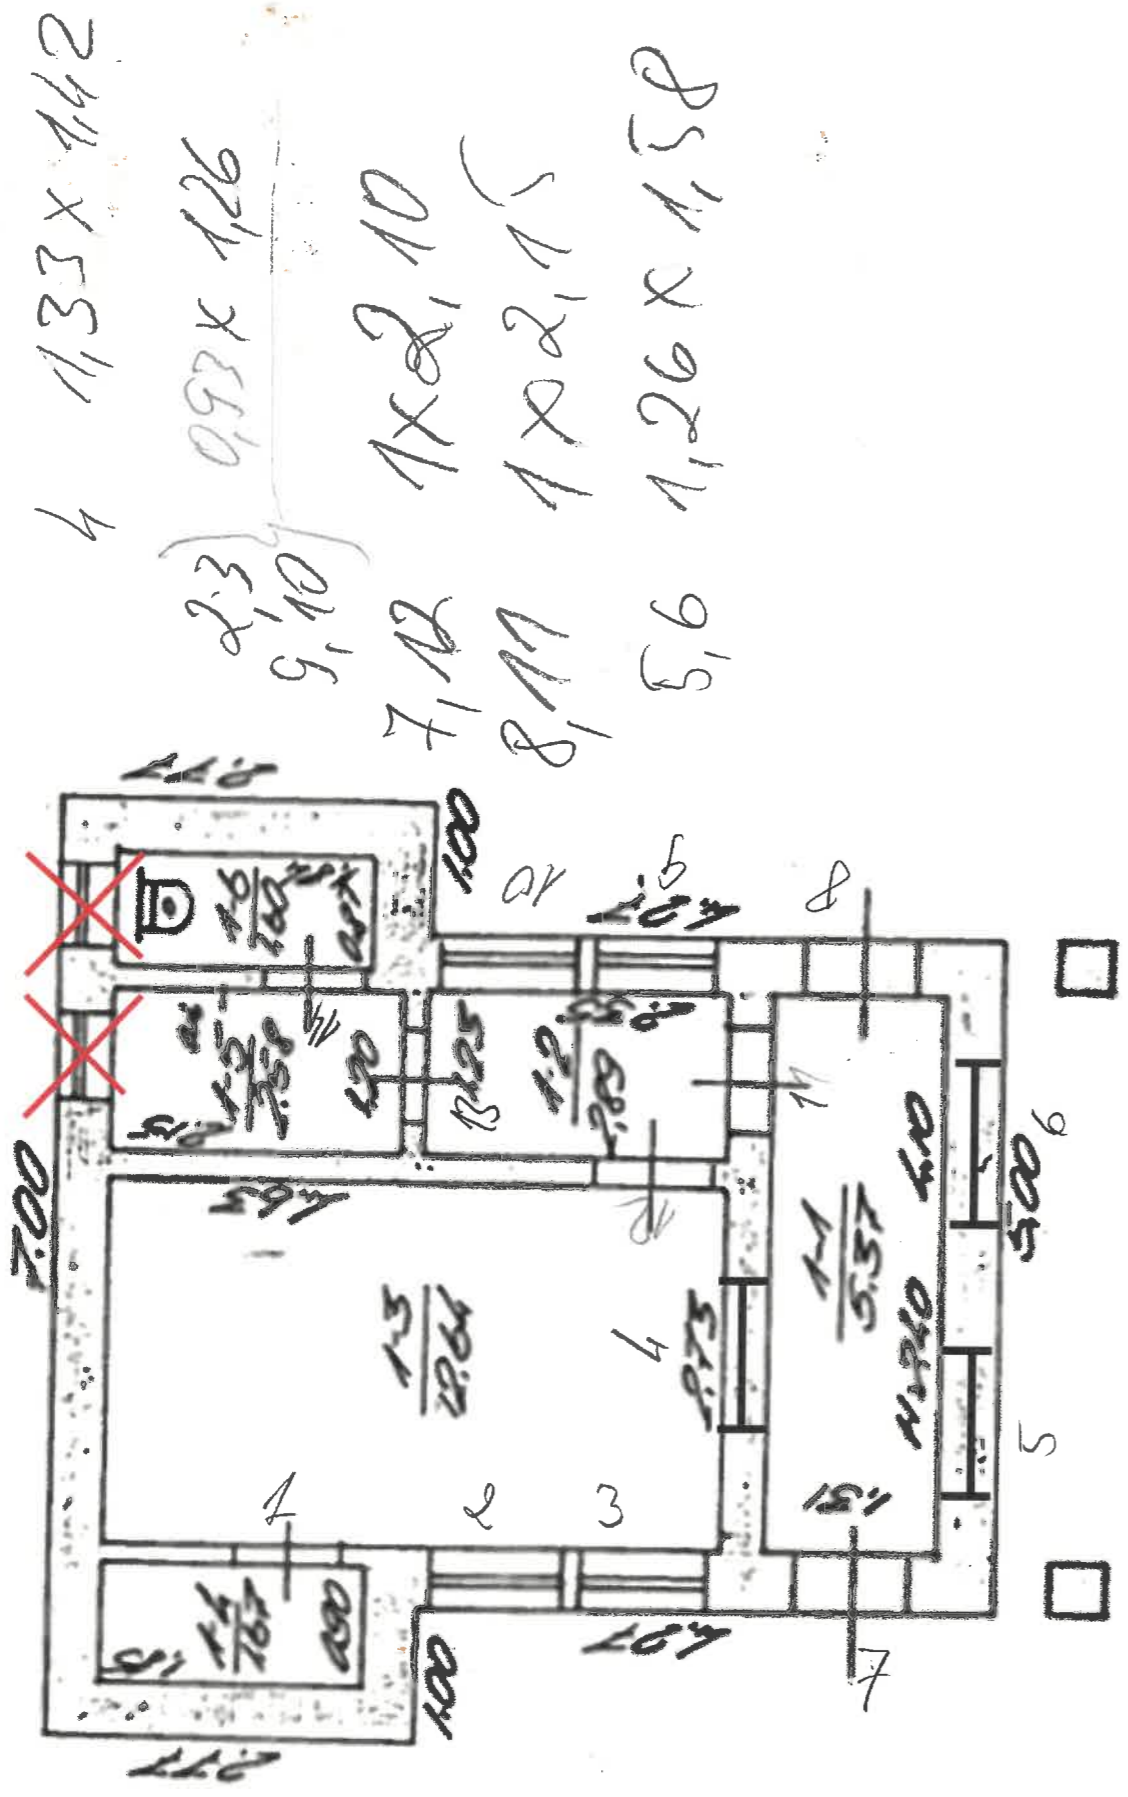

4 1,33 x 1,42
2,3 0,93 x 1,26
9,10
7,12 1 x 2,10
8,11 1 x 2,15
5,6 1,26 x 1,58