NIDOS CENTRINĖS DALIES DETALUS PLANAS

PAGRINDINIS BRĖŽINYS

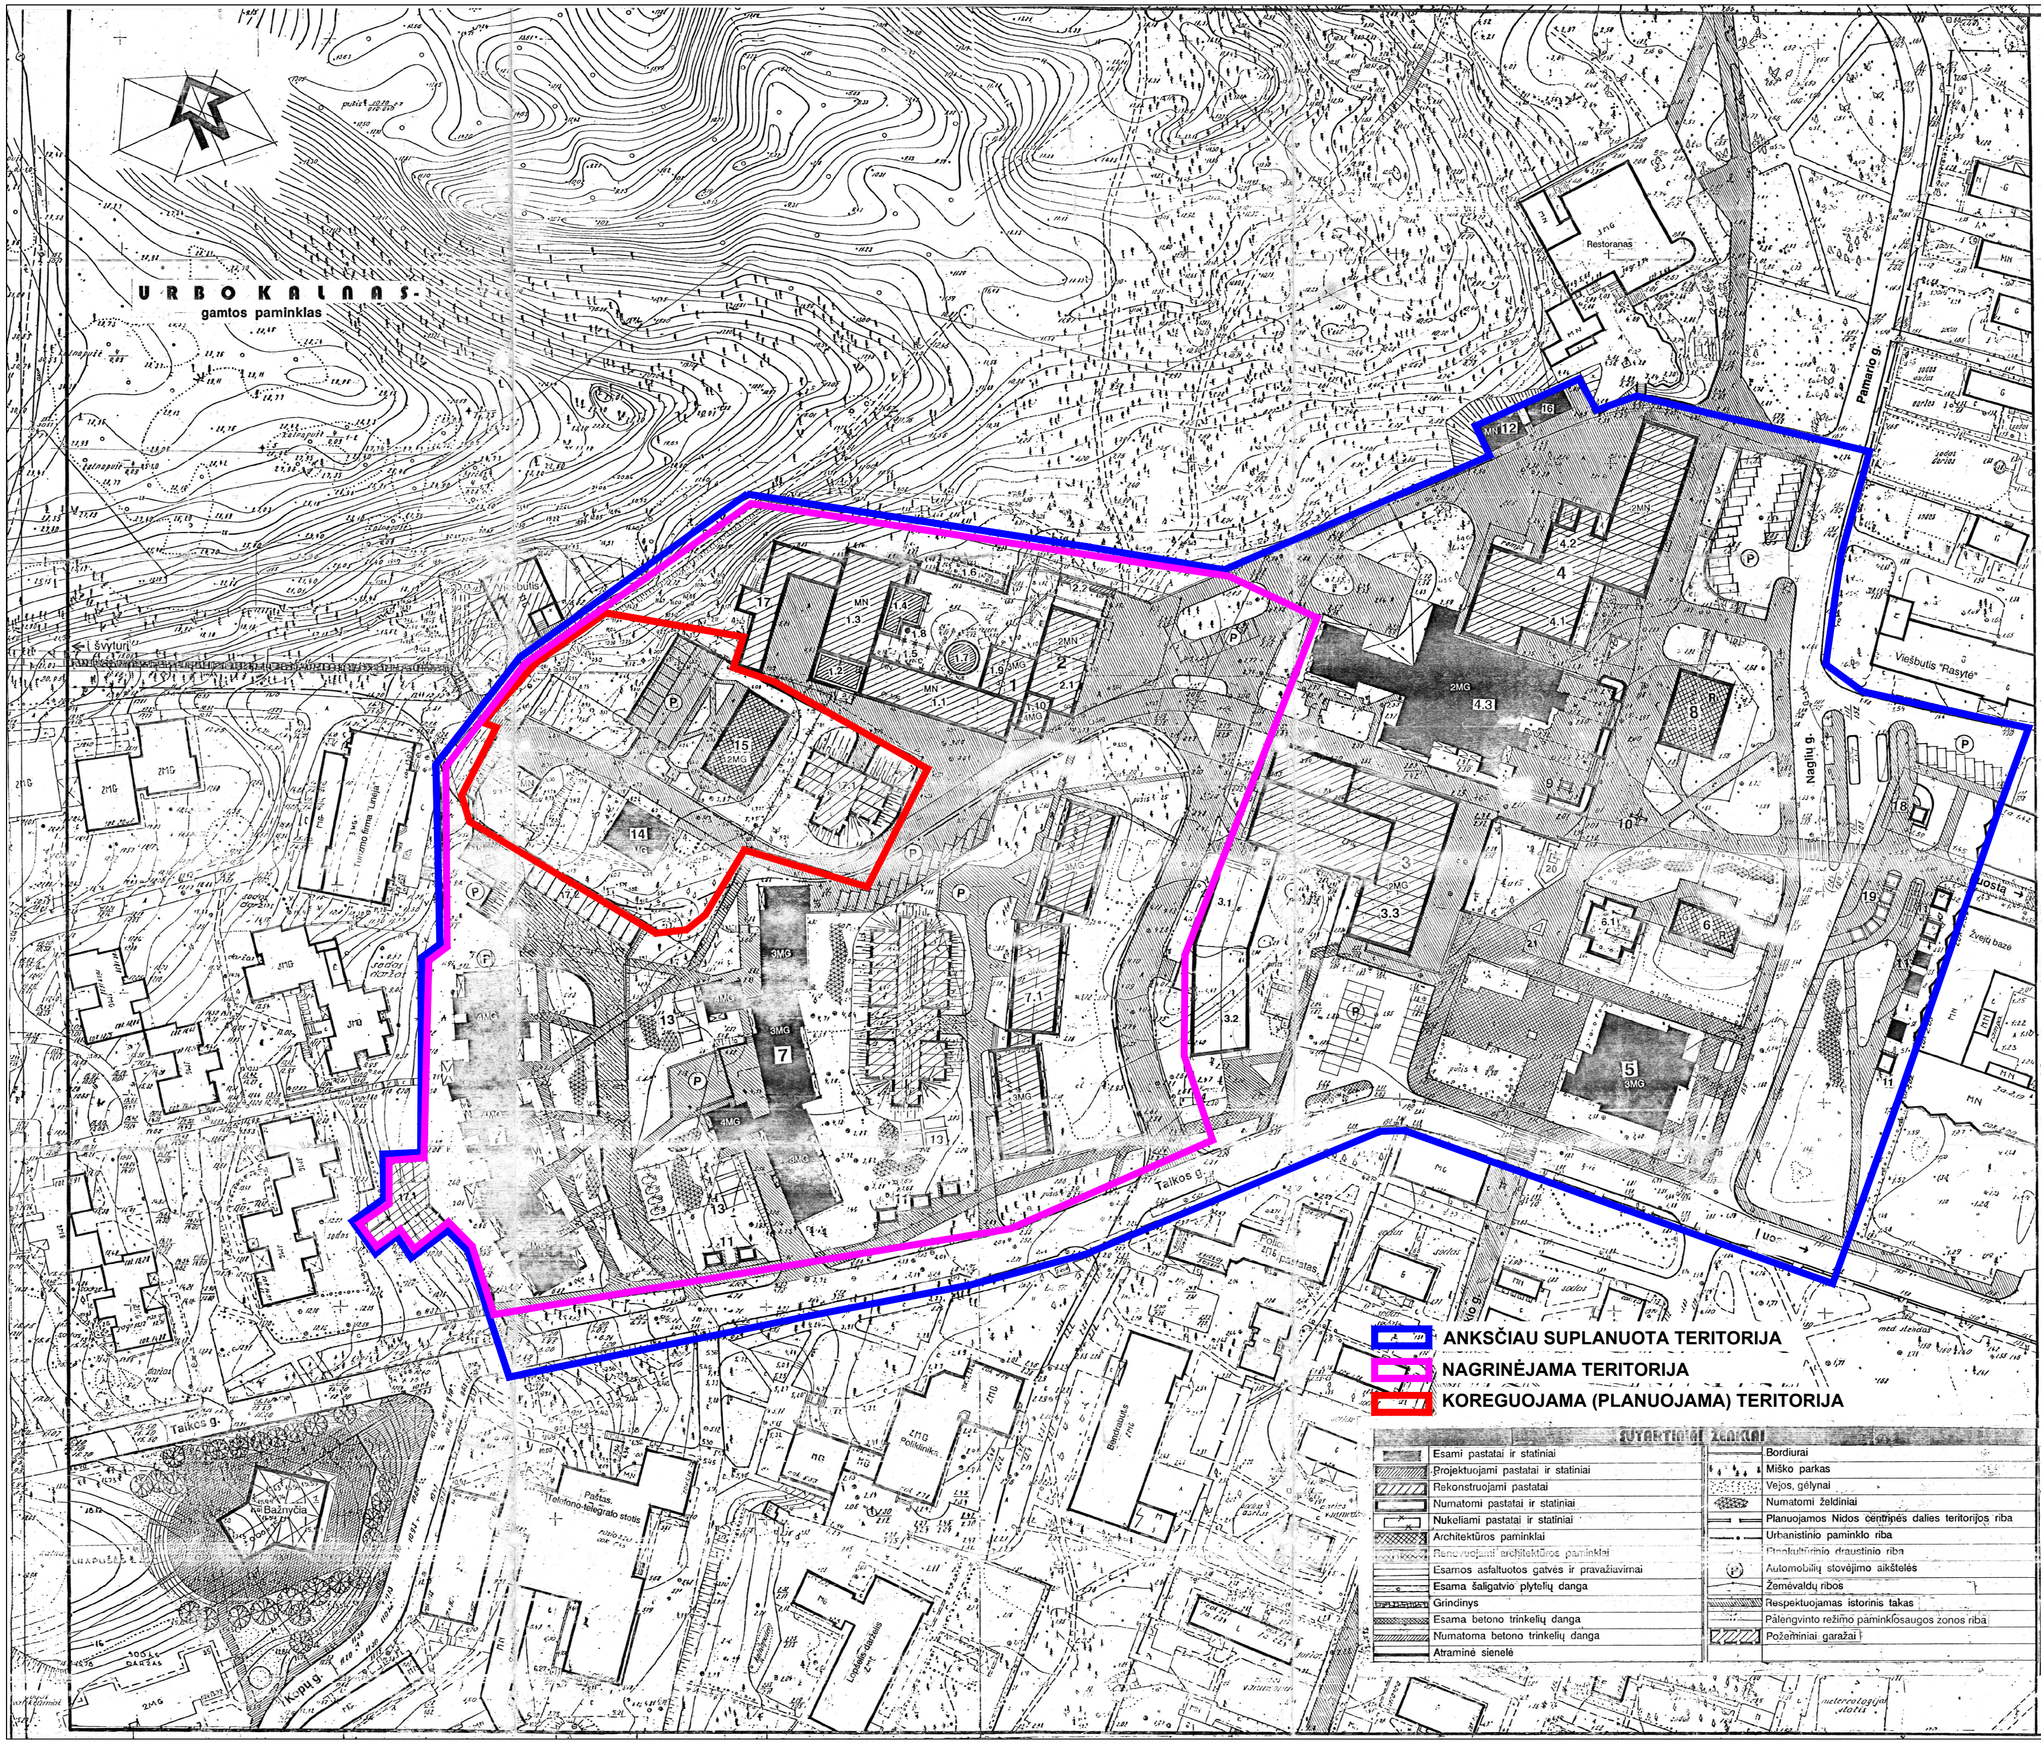

SUTARTINIAI ŽENKLAI

Esami pastatai ir statiniai	Bordiurai
Projektuojami pastatai ir statiniai	Miško parkas
Rekonstruojami pastatai	Vejos, gėlynai
Numatomi pastatai ir statiniai	Numatomi želdiniai
Nukeliami pastatai ir statiniai	Planuojamos Nidos centrinės dalies teritorijos riba
Architektūros paminklai	Urbanistinio paminklo riba
Renovuojami architektūros paminklai	Paskaitūrinio draustinio riba
Esamos asfaltuotos gatvės ir pravažiavimai	Automobilių stovėjimo aikštelės
Esama šaligatvio plytelių danga	Žemėvaldų ribos
Grindinys	Respektuojamas istorinis takas
Esama betono trinkelių danga	Pėlengvinto režimo paminklosaugos zonos riba
Numatoma betono trinkelių danga	Požeminiai garažai
Atraminė sienelė	

EKSPLIKACIJA

Nr.	Pavadinimas	Pastabos
1	Katilinė	Rekonstruojama
1.1	Esamos katilinės pastatas	
1.2	Katilų salės išplėtimas	
1.3	Esamos mechaninės dirbtuvės	
1.4	Mechaninių dirbtuvių išplėtimas	
1.5	Dūmų siurblių stoginė	
1.6	Skysto kuro požeminės talpos	
1.7	Šilumos akumuliatoriaus talpa	
1.8	Dūmtraukis	
1.9	Administracinės patalpos	
1.10	Buitinės patalpos	
2	Gaisrinė	Rekonstruojama
2.1	Gaisrinių mašinų ir gelbėjimo katerių laikymo patalpų blokas	
2.2	Administracinės ir buitinės patalpos	II a.
3	Kultūros centras	Rekonstruojamas,dengiant šiaitiniais stogais
3.1	Miesto meno muziejus	Numatomas
3.2	Keičiamos meno ekspozicijos galerija	Numatoma
3.3	Konferencijų ir simpoziumų salės	Numatomos II-ame aukšte
4	Prekybos ir buitinio aptarnavimo centras	Rekonstruojamas,dengiant šiaitiniais stogais
4.1	Restoranas	Numatomas
4.2	[illegible]	
4.3	Parduotuvė	Esama
5	Savivaldybės pastatas	Esamas
6	Žvejo sodyba (arch. paminklas)	Renovuojama ir pritaikoma visuomeninei paskirčiai
6.1	Kavinė	Numatoma
7	Daugiabučiai gyvenami namai	Esami
7.1	Daugiabutis gyvenamas namas	Rekonstruojamas,dengiant šiaitiniais stogais
8	Jaunimo poilsio centras (arch. pam.)	Renovuojamas
9	Reklaminis stendas	Esamas
10	Miesto vizualinės informacijos stendas	Numatomas
11	Prekybos kioskai "Anderseno namelių"	Esami ir numatomi
12	WC, dušai	Esami
13	Vaikų žaidimo aikštelės	Numatomos
14	Svyturio firmyninis pastatas	Esamas
15	Gyvenamas namas (arch. paminklas)	Numatomas Klaipėdos Jūrų Gėstė direkcijos viešbutis
16	Transformatorinė	Esama
17	Garažai	Esami
17.1	Požeminiai garažai	Numatomi
17.2	Antžeminiai garažai	Numatomi
18	Autobusų stotis	Rekonstruojama
19	Nuo tipo prekystalė suvenyrais ir [illegible] prekėmis	Numatoma
20	Fontanas	Numatoma
21	Monumentali skulptūra	Numatoma

M1:500 — 0 5 10 15 20 25m

PRAMO PROJEKTAS AKCINĖ BENDROVĖ			Kompleksas: Nidos katilinės išplėtimas		Laida 0
Parsigos	Pavardė	Parašas	Data	Objektas: Nidos centrinės dalies detalus planas	Stadija TDP
Gen.dir.	L.Butkus		97.06		
Tv.	[illegible]		97.06	Brėžinys: Pagrindinis brėžinys	Mastas 1:500
Sekt.v.	R.Mikėnas		97.07		
Vyr.inž.	[illegible]				
Vyr.inž.	V.Tumauskienė		97.06	Bešlėpk tūras	Bešlėpk Lapas	Lapų
Statytojas: Klaipėdos šilumos tinklai				7388-00/1-TDP-GP-3	3	1	1