


STATINIŲ IŠDĖSTYMO PLANAS

M1:500

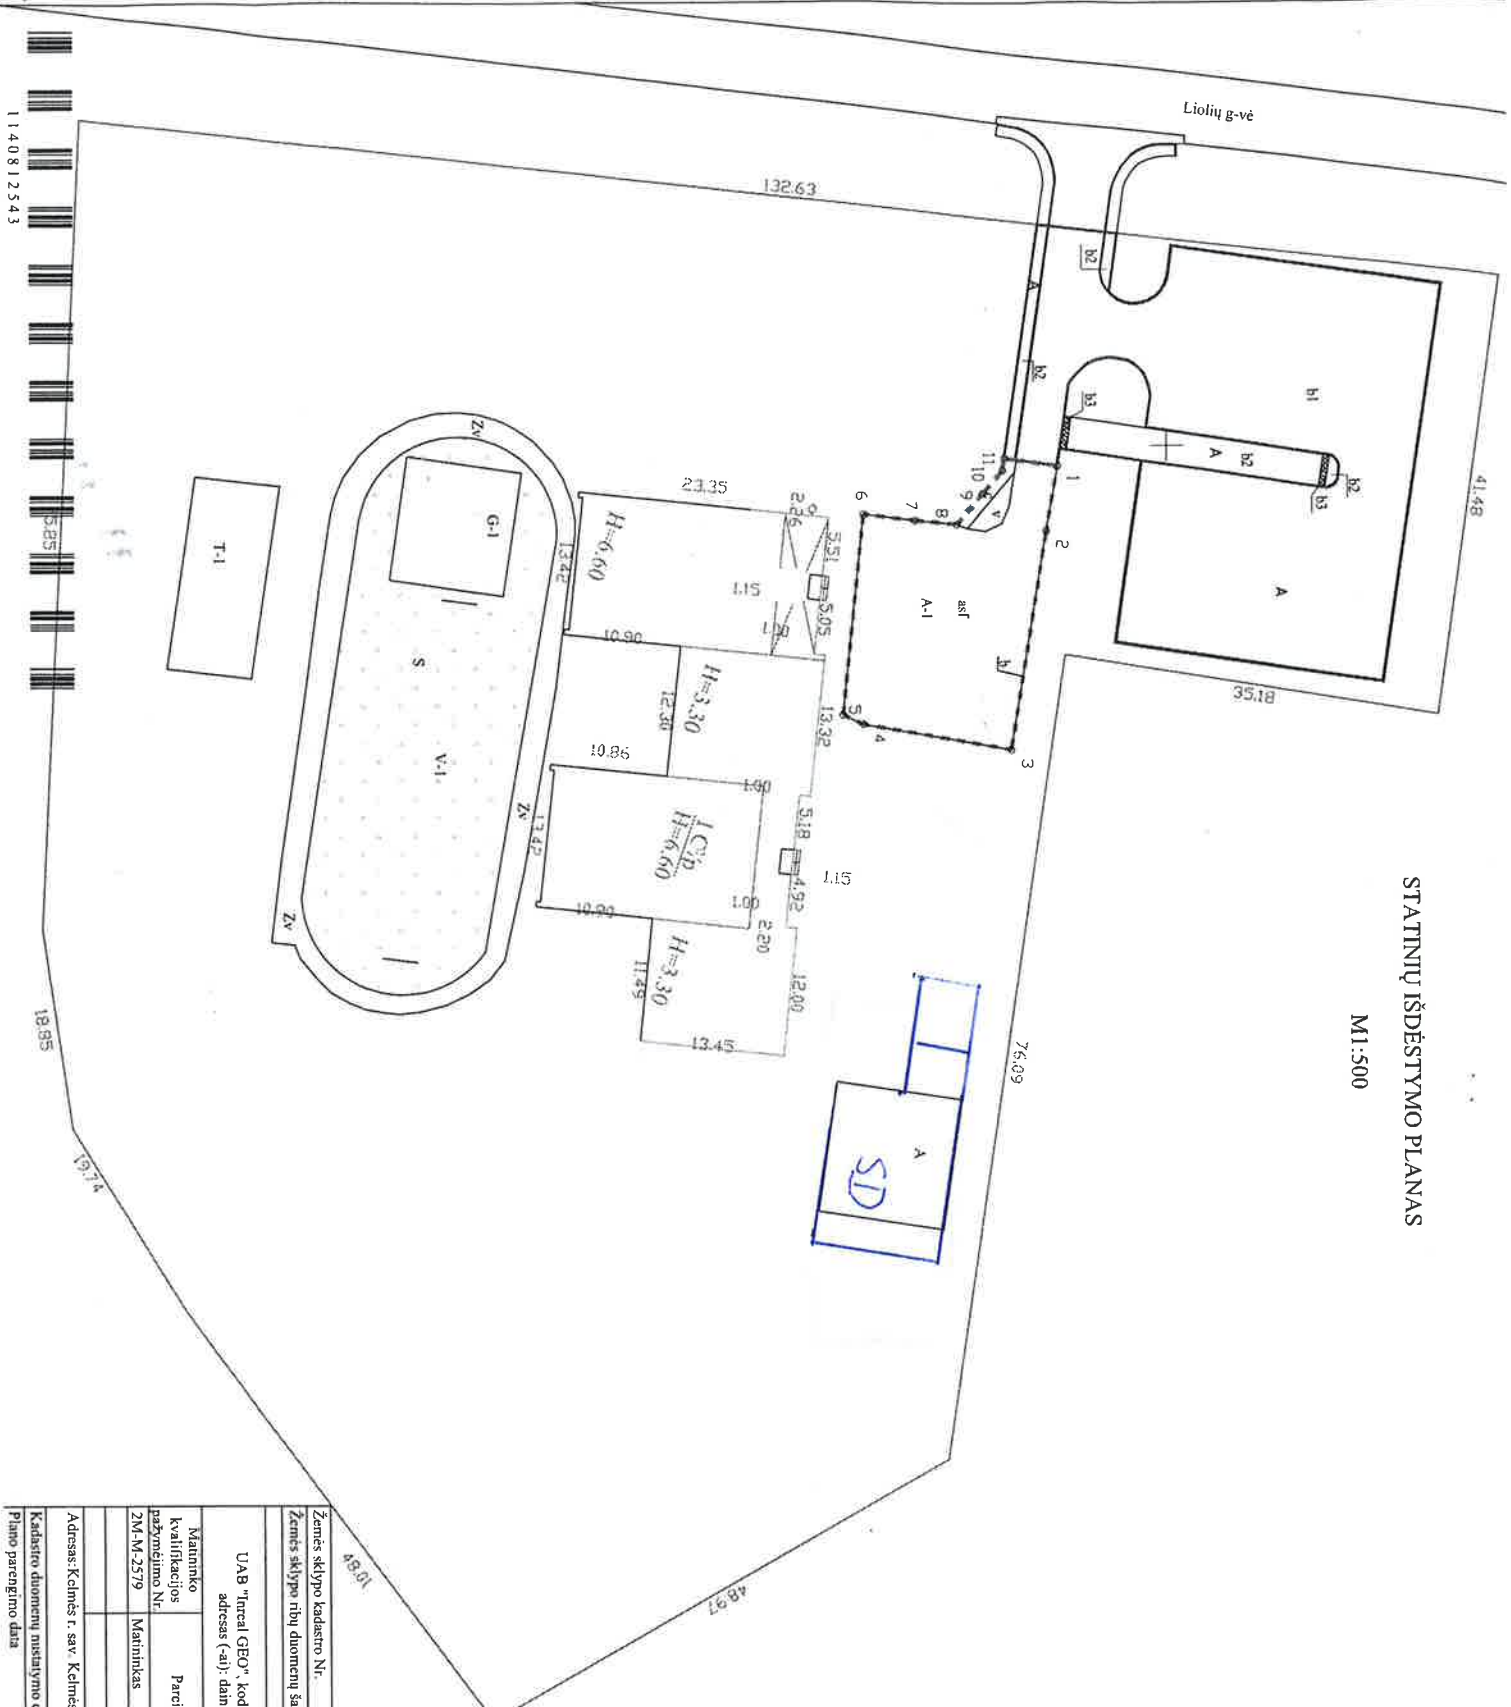

Žemės sklypo kadastro Nr.	5422/0011:51
Žemės sklypo ribų duomenų šaltinis	2017 m. žemės sklypo kadastriniai matavimai
UAB "Irecol (GBO)", kodas: 302604810, adresas: Vinius Zalgirio g. 39, el. paštas: adresas (-ai): dainius.stankevicius@irecol.lt , tel.: +370 674 935 72	
Matininko kvalifikacijos pažymėjimo Nr.	2M-M-2579
Parcijos	Vardas ir pavardė
Matininkas	DAINIUS STANKEVIČIUS
Adresas: Kelmės r. sav. Kelmės m. Lolių g. 19	
Kadastro duomenų nustatymo data	2022-04-19
Plano patvirtimo data	2022-04-19

1140812543