

# VILNIAUS INŽINERINIAI PROJEKTAI

Europos pr. 122, LT-46351 Kaunas

UŽSAKOVAS:  
(STATYTOJAS)

Lietuvos muzikos ir teatro akademija  
Gedimino pr. 42, Vilnius

**Tvirtinu**

2024-12-

PROJEKTO  
PAVADINIMAS:

MOKSLO PASKIRTIES PASTATO ( LIETUVOS MUZIKOS IR  
TEATRO AKADEMIJOS CENTRINIAI RŪMAI ) GEDIMINO  
PR. 42, VILNIAUS M. SAV.,  
PATALPOS Nr. 3-23 PAPRASTOJO REMONTO PROJEKTAS

STATINYS:

*Mokslo paskirties pastatas (7.11.)*  
*NTR objekto unikalus numeris*  
*Žemės sklypo unikalus numeris 0101-0040-0243*

STATYBOS  
RŪŠIS:

Paprastasis remontas

STATINIO  
KATEGORIJA

Ypatingasis

ETAPAS:

Vieno etapo projektas

**VIP24-G42-PRP**

PROJEKTO DALIS

Šildymo, vėdinimo

**ŠVOK**

LAIDA:

**0**

**Projekto vadovas**

**Projekto dalies vadovas**

Vilnius, 2024 gruodis

**PROJEKTO DOKUMENTŲ ŽINIARAŠTIS**  
**(Paprastojo remonto projekto sudėtis)**

| Eil. Nr. | Bylos (segtuvo) žymuo | Laida | Pavadinimas                            | Pastabos |
|----------|-----------------------|-------|----------------------------------------|----------|
| 1.       | VIP24-G42-PRP -BD.A   | 0     | Bendroji ir architektūrinė dalys.      |          |
| 2.       | VIP24-G42-PRP -VN     | 0     | Vandentiekio ir nuotekų šalinimo dalis |          |
| 3.       | VIP24-G42-PRP -E      | 0     | Elektrotechnikos dalis                 |          |

|            |   |  |  |      |   |  |       |      |
|------------|---|--|--|------|---|--|-------|------|
| Atest. Nr. | VILNIAUS INŽINERINIAI PROJEKTAI<br>Europos per. 122, LT-46351 Kaunas                                  |  |  |      | Mokymo paskirties pastato<br>Gedimino pr. 42, Vilnius, patalpos 3-23<br>paprastojo remonto projektas |  |       |      |
|            | PV   |  |  | 2024 | PAPRASTOJO REMONTO PROJEKTA<br>BENDROJI DALISS                                                       |  | Laida |      |
|            |   |  |  |      | PROJEKTO DOKUMENTŲ<br>ŽINIARAŠTIS                                                                    |  | 0     |      |
| LT         | Užsakovas (statytojas):<br>Lietuvos muzikos ir teatro akademija,<br>Gedimino pr. 42, Vilniaus m. sav. |  |  |      | VIP24-G42-PRP-BD-PSŽ                                                                                 |  | Lapas | Lapų |
|            |   |  |  |      |   |  | 1     | 1    |

BENDRAS AIŠKINAMASIS RAŠTAS

1. BENDRIEJI DUOMENYS:

*Statytojas:* Lietuvos muzikos ir teatro akademija, buveinės adresas Gedimino pr. 42, Vilniaus m. sav.  
*Projekto pavadinimas:* Mokslo paskirties pastato Gedimino pr. 42, Vilniaus m. sav., patalpos Nr. 3-23 paprastojo remonto projektas.  
*Objektas:* LMTA centriniai rūmai.  
*Adresas:* Gedimino pr. 42, Vilnius.  
*Paskirtis:* Mokymo paskirties 7.11 (nekeičiama)  
*Statinio kategorija:* Ypatingasis statinys.  
*Objekto statusas kultūros paveldo registre:* Nėra  
*Statybos rūšys:* Paprastasis remontas

2. PROJEKTO RENGIMO DOKUMENTAI:

- Projektavimo darbų sutartis Nr. 01-25-96, 2024.02.13
- Techninė užduotis: Lietuvos muzikos ir teatro akademija, buveinės adresas Gedimino pr. 42, Vilniaus m. sav. Patalpos Nr. 3-23 paprastasis remontas

3. OBJEKTO APIBŪDINIMAS.

Objektas įeina į “Vilniaus miesto istorinė dalis vadinama Naujamiesčiu”, KVR unikalus kodas 33653. Teritorijoms nustatyti apsaugos reglamentai.

- Pastato aukštų skaičius – 3;
- Bendras plotas – 4310.40 m<sup>2</sup>;
- Pagrindinis plotas – 3443.68 m<sup>2</sup>;
- Tūris – 29203 m<sup>3</sup>;
- Užstatytas plotas – 1669 m<sup>2</sup>;

4. NORMATYVINIAI DOKUMENTAI.

4.1. LR įstatymai:

- LR Statybos įstatymas. 2016 06 30, Nr. XII-2573.
- LR Nekilnojamojo kultūros paveldo apsaugos įstatymas su vėlesniais pakeitimais, 2004-09-28, Nr. 153-5571, 1995, NR. 3-37
- LR Aplinkos apsaugos įstatymas. 1992 Nr. 20, 2016-05-17 Nr. XII-2358.
- LR Žemės įstatymas. 1994 04 26 Nr. 1-446, 2004 01 27 Nr. IX-1983.

|            |                                                                                          |  |  |      |   |       |
|------------|------------------------------------------------------------------------------------------|--|--|------|---|-------|
| Atest. Nr. | VILNIAUS INŽINERINIAI PROJEKTAI<br>Europos per. 122, LT-46351 Kaunas                     |  |  |      | Lietuvos muzikos ir teatro akademija, buveinės adresas Gedimino pr. 42, Vilniaus m. sav. Patalpos Nr. 3-23 paprastasis remontas |       |
|            |                                                                                          |  |  | 2024 | KAPITALINIO REMONTO PROJEKTAS                                                                                                   | Laida |
|            |                                                                                          |  |  |      | PROJEKTO DOKUMENTŲ ŽINIARAŠTIS                                                                                                  |       |
|            |                                                                                          |  |  |      |   | 0     |
| LT         | Lietuvos muzikos ir teatro akademija, buveinės adresas Gedimino pr. 42, Vilniaus m. sav. |  |  |      | Lapas   | Lapų  |
|            | Lietuvos muzikos ir teatro akademija, buveinės adresas Gedimino pr. 42, Vilniaus m. sav. |  |  |      | VIP24-G42-PRP-BD-AR   | 14    |

- LR Atliekų tvarkymo įstatymas. 2002 07 01, Nr. IX-1004.
- LR Triukšmo valdymo įstatymas 2004 12 31 Nr. IX 2499

#### 4.2. Statybos techniniai reglamentai, projektavimo taisyklės:

- STR 1.04.04:2017 „Statinio projektavimas, projekto ekspertizė“
- STR 2.01.01(1):2005 „Esminis statinio reikalavimas „mechaninis atsparumas ir pastovumas“
- STR 2.01.01(2):1999 „Esminiai statinio reikalavimai. Gaisrinė sauga“.
- STR 2.01.01(3):1999 „Esminiai statinio reikalavimai. Higiena, sveikata, aplinkos apsauga“
- STR 2.01.01(4):2008 "Esminiai statinio reikalavimai. Naudojimo sauga“
- STR 2.03.01:2019 „Statinių prieinamumas“
- STR 2.02.02:2004 „Visuomeninės paskirties pastatai“

ST 211573430.01:2020 (statybos taisyklės) „Sausosios statybos sistemų iš gipso kartono plokščių ir metalo profilių montavimo darbai “.

Specialiųjų reikalavimų dokumentai, Higienos normos, LST 1516, kiti LR galiojančios normos ir taisyklės, standartai.

ISO 21542:2011 „Pastatų statyba. Aplinkos pritaikymo ir naudojimo reikalavimai“

Statybos darbai vykdomi vadovaujantis

STR 1.05.01:2017 „Statybą leidžiantys dokumentai. Statybos užbaigimas. Statybos sustabdymas. Savavališkos statybos padarinių šalinimas. Statybos pagal neteisėtai išduotą statybą leidžiantį dokumentą padarinių šalinimas “ (galiojanti suvestinė redakcija nuo 2024-05-01)

STR 1.06.01:2016 „Statybos darbai. Statinio statybos priežiūra “ (galiojanti suvestinė redakcija nuo 2024-05-09 ÷ 2024-10-31)

Statybos taisyklėmis, rangovo rengiamomis technologinėmis kortelėmis.

Prieš pradedant statybos darbus būtina informuoti miesto savivaldybę ir statytoją apie darbų vykdymo grafiką ir numatomus triukšmo lygius.

#### 5. ESAMOS SITUACIJOS VERTINIMAS:

Pastatas pastatytas 1940 m. Šiuo metu naudojamas Muzikos akademijos mokymas korpusas. Pastato trečiajame aukšte patalpa 3-23 naudojama kaip auditorija. Aukšte nėra san. mazgų.

Numatytą patalpą 3-23 panaudoti san. mazgams įrengti. Vadovaujantis STR 2.03.01:2019 "Pastatų prieinamumas" p.56. numatytą įrengti „A“ tipo WC žmonėms su negalia ir Vyrų San. mazgą (Moterų WC yra aukštesnį žemiau).

#### 6. PAGRINDINIAI PROJEKTINIAI SPRENDIMAI

Esama patalpa 3-23 sudalinama į trys patalpas: Tambūras 3.23-1; WC žmonėms su negalia 3,23-2; Vyrų san. mazgas .

Įrengiamos pakabinamos lubos virš kurių išdėstomos inžinerinės sistemos.

Projektuojamas mechaninis oro šalinimas.

Invazijos į esamas pastato sistemas nėra. Lauko inžineriniai tinklai nerekonstruojami.

#### 7. SAUGAUS NAUDOJIMO PRIEMONĖS

|    |                                                                      |                     |       |       |      |
|----|----------------------------------------------------------------------|---------------------|-------|-------|------|
| LT | VILNIAUS INŽINERINIAI PROJEKTAI<br>Europos per. 122, LT-46351 Kaunas | VIP24-G42-PRP-BD-AR | Laida | Lapas | Lapų |
|    |                                                                      |                     | 0     | 2     | 4    |

San mazgas žmonėms su negalia pagal ISO 21542:2011 išdėstytus reikalavimus.  
Keičiama durų į laiptinę varstymo kryptis.  
Įrengiama pagalbos iškvietimo sistema.

## 8. TREČIŲJŲ ASMENŲ TEISĖS

Projekto sprendiniai neblogina trečiųjų asmenų veiklos sąlygų. Neįtakoja jų  
Projektuojami laiptai yra saugesnio žingsnio nei esami, su apsauginių turėklų

## 9. PROJEKTO RENGIMO ĮRANGA

Autodesk Autocad 2014; Autodesk Autocad 2019; Microsoft Office 365; PDF24.

## 10. ARCHITEKTŪRINĖS DALIES SPRENDINIAI

## 11. PATALPŲ VĖDINIMO SPRENDIMAI

Patalpoje suprojektuota mechaninė vėdinimo sistema. Ventilatorius montuojamas palubėje tambūre  
virš pakabinamų lubų.

Oras išmetamas virš stogo į esamą vėdinimo šachtą (nenaudojamas dūmtraukis).

## 12. PATALPŲ ELEKTROTECHNIKOS SPRENDIMAI

Visi numatyti elektros vartotojai jungiami nuo esamų prievadų.

Tambūre montuojamas paskirstymo skydelis su automatiniais saugykliais, skirstantis apsaugos  
lygius pagal įrenginių vartojimą:

Apšvietimo valdymas

## 13. PAGALBOS IŠKVIETIMO SISTEMA

### Neįgaliųjų WC iškvietimo sistema NC951 (plastikiniai rėmeliai)

- Susideda iš NC943B 12V 140mA skambučių valdiklio su baterija ir rėle, NC807C prie lubų tvirtinamas paleidiklis, NC806CS signalinė šviesa su sirena, NC809DBBT neįgaliųjų WC mygtukas ir NC949 neįgaliųjų WC lipdukas
- Turi viską, ko reikia BS8300 pagalbos sistemai
- Paprasta sukelti pagalbos signalą
- Darbuotojai gali nusiųsti signalą į bėdą patekusiam žmogui informuojant, kad pagalba atvyks netrukus
- Maitinimas 230VAC from 3A; tarpusavyje maitinimas 12V 140mA
- Gali būti sujungtas 4 vijų apsaugos kabeliu 1mm 2 T&E.
- Rechargeable back-up battery provides up to 24 hour stand-by and 15 minutes alarm running time
- 

Alongside the WC with its upper

triangle set 800-1000mm from floor and its lower

|    |                                                                      |                     |       |       |      |
|----|----------------------------------------------------------------------|---------------------|-------|-------|------|
| LT | VILNIAUS INŽINERINIAI PROJEKTAI<br>Europos per. 122, LT-46351 Kaunas | VIP24-G42-PRP-BD-AR | Laida | Lapas | Lapų |
|    |                                                                      |                     | 0     | 3     | 4    |

- triangle set 100mm from floor

|    |                                                                      |                     |       |       |      |
|----|----------------------------------------------------------------------|---------------------|-------|-------|------|
| LT | VILNIAUS INŽINERINIAI PROJEKTAI<br>Europos per. 122, LT-46351 Kaunas | VIP24-G42-PRP-BD-AR | Laida | Lapas | Lapų |
|    |                                                                      |                     | 0     | 4     | 4    |

**STATYBOS DARBŲ PROJEKTO OBJEKTUOSE VYKDYMO TVARKA.**

Būti Rangovu šiame objekte turi teisę Lietuvos Respublikoje įregistruota statybos įmonė arba užsienio valstybės statybos įmonė, gavusios Vyriausybės įgaliotos institucijos išduotą atestatą verstis šia veikla. Rangovas privalo vykdyti Lietuvos Respublikos nekilnojamųjų kultūros vertybių, LR saugomų teritorijų įstatymo nuostatas, kitų norminių aktų reikalavimus, taikomus statybos darbams paveldo objektuose. Vykdam žemės darbus privalomi archeologiniai žvalgymai. Baigęs statybos darbus Rangovas privalo išvežti iš teritorijos statybos atliekas, šiukšles ir nereikalingą gruntą, sutvarkyti teritoriją.

**BENDRIEJI TECHNINIAI REIKALAVIMAI**

Vadovaujantis Lietuvos Respublikos aplinkos ministro 2004 m. kovo 31d. įsakymu Nr. D1-160 bendrose specifikacijose nurodomi medžiagų, bei gaminių techninius rodiklius norminantys dokumentai, produktų standartai, techninės specifikacijos, reglamentai. Medžiagos ir gaminiai privalo tenkinti šių standartų reikalavimus ir turėti nurodytus arba neblogesnius techninius ir kokybės rodiklius.

Priešgaisriniai reikalavimai, kuriuos privaloma tenkinti statyboje yra pateikti STR2.01.04:2004 Gaisrinė sauga. Pagrindiniai reikalavimai - bendrose priešgaisrinėse taisyklėse BPST 01-97

**Bendrosios nuostatos.**

Bendruosius techninius reikalavimus papildo techniniai reikalavimai ir nurodymai projekto atskirų dalių technines specifikacijas.

Ši techninė specifikacija apima statybinių medžiagų ir įrengimų tiekimą, pristatymą į statybos aikštelę, pastatymą ir sumontavimą bei visus patikrinimus ir reguliavimus, aprašytus specifikacijose. Rangovas privalo užtikrinti, kad darbas būtų atliktas teisinga seka, patiektos ir sumontuotos visos medžiagos, nurodytos projekte, atlikti visi techninėje specifikacijoje nurodyti patikrinimai bei reguliavimai pilnam objekto įrengimui ir funkcionavimui.

Rangovas turi užtikrinti, kad visos darbo dalys ir medžiagos tarpusavyje būtų suderintos.

Rangovas turi užtikrinti, kad visi įrengimai būtų lengvai prieinami prižiūrinčiam personalui.

**Saugomų teritorijų apsauga.**

Rangovas privalo vykdyti Lietuvos Respublikos nekilnojamųjų kultūros vertybių, LR saugomų teritorijų įstatymo nuostatas, kitų norminių aktų reikalavimus, taikomus statybos darbams paveldo objektuose. Vykdam žemės darbus privalomi archeologiniai žvalgymai.

Baigęs statybos darbus Rangovas privalo išvežti iš teritorijos statybos atliekas, šiukšles ir nereikalingą gruntą, sutvarkyti teritoriją.

**Įstatymai ir reikalavimai.**

Visos konstrukcijos, gaminiai ir medžiagos turi atitikti Lietuvos Respublikoje galiojančius reikalavimus. Visi įrengimai turi būti sertifikuoti arba pripažinti tinkamais naudoti Lietuvoje nustatyta tvarka ir turėti atitikties įvertinimo dokumentą.

Rangovas privalo palaikyti ryšį su Lietuvos Respublikos kontroliuojančiomis institucijomis, užtikrinti jų patikrinimus savo sąskaita bei ištaisyti trūkumus, kuriuos jie atras Šių patikrinimų metu.

|            |   |   |       |                               |       |
|------------|---|---|-------|-------------------------------|-------|
| Atest. Nr. | VILNIAUS INŽINERINIAI PROJEKTAI<br>Europos per. 122, LT-46351 Kaunas                                            | Lietuvos muzikos ir teatro akademija,<br>buveinės adresas Gedimino pr. 42,<br>Vilniaus m. sav. Patalpos Nr. 3-23<br>paprastasis remontas |       |                               |       |
|            |   |   | 2024  | KAPITALINIO REMONTO PROJEKTAS | Laida |
|            |   |   |       | TECHNINĖS SPECIFIKACIJOS      | 0     |
| LT         | Lietuvos muzikos ir teatro akademija,<br>buveinės adresas Gedimino pr. 42,<br>Vilniaus m. sav.<br>VIP24-G42-PRP | VIP24-G42-PRP-BD-TS1   | Lapas | Lapų                          |       |
|            |   |   | 1     | 4                             |       |

Rangovas turi vykdyti visus galiojančius Lietuvos Respublikos normatyvinius reikalavimus ir taisykles, išleistas bet kurios valdžios įstaigos, kurios jurisdikcijoje yra statybos aikštelė. Atsakingi darbai ir konstrukcijos turi būti priimti tai įforminant aktu, o baigtas statinys turi būti priimtas naudoti Lietuvos Respublikoje nustatyta tvarka.

Rangovas pasirinkdamas subrangovus turi juos aptarti su užsakovu.

Baigus darbus ir priduodant statybą rangovas savo sąskaita turi parengti ir pateikti užsakovui išpildomuosius brėžinius su visais statybos metu įneštais pakeitimais, papildymais ir patikslinimais natūroje.

### **Reikalavimai gaminių ir medžiagų kokybei.**

Visi gaminiai ir medžiagos turi atitikti specifikacijoje ir brėžiniuose nurodomus kokybės reikalavimus. Jų įpakavimo ar pristatymo dokumentai turi nurodyti jų kokybę arba tokia pati informacija turi būti nurodoma kokiu nors kitu būdu.

Jei reikalaujama, kad nurodyti gaminiai ir medžiagos būtų nurodyto tipo ar standarto arba jie yra įtraukti į oficialią kokybės kontrolės procedūrą, jie turi turėti tipo patvirtinimo liudijimą, atitikimo standartui ar oficialų kokybės kontrolės patvirtinimą. Tipo patvirtinimo ir atitikimo standartui liudijimai negali būti atskiriami nuo produktų, o identifikacija turi būti visiškai aiški.

Gaminių ir medžiagų atitikties nurodymai montavimo stadijos metu neturi būti uždengiami arba, jei negalima palikti jų matomais, turi būti lengvai ir visiškai atidengiami.

### **Reikalavimai įpakavimui, transportavimui, tarpinis saugojimas.**

Transportavimo ir tarpinio saugojimo metu visi gaminiai ir medžiagos turi būti deramai uždengti ir supakuoti. Ant kiekvieno paketo turi būti nurodytas jo turinys. Jei pristatomos prekės yra birios ir nepakuotos, numeris, rūšis ir kokybė turi būti nurodyti pristatymo pranešime.

Gaminių ir medžiagų pristatymą reikia koordinuoti pagal statybos darbų grafiką. Reikia vengti nereikalingo saugojimo statybos aikštelėje. Visi tiekiami gaminiai ir medžiagos turi būti su tinkamais dokumentais. Atvežtų prekių išvaizdą, galimus defektus ir žalą reikia patikrinti vizualiai. Prekių užsakovas yra atsakingas už pranešimų dėl galimos žalos ir defektų pateikimą. Visos pretenzijos turi būti pateikiamos prekių tiekėjui.

Gaminiai ir statybinės medžiagos turi būti saugomos taip, kad nepablogėtų jų kokybė. Reikia laikytis kiekvienos medžiagos, gaminio nurodytų saugojimo reikalavimų ir gamintojo pateiktų galiojančių nuorodų.

Statybos aikštelėje medžiagos turi būti laikomos tinkamose ir, jei būtina, izoliuotose, sausose, šildomose ir tinkamai vėdinamose patalpose taip, kad kiekviena medžiaga būtų padėta teisingai ir lengvai patikrinamas. Medžiagos ir prekės, pažeistos ar kitaip sugadintos dėl veiklos statybos aikštelėje, turi būti pakeistos naujomis Rangovo sąskaita. Už medžiagų ir gaminių nuostolius arba apgadinimus visiškai atsako Rangovas.

### **Statybos ir montavimo darbų vykdymas.**

Visi darbai turi būti atliekami taikant bendrai naudojamus ir pageidautinus darbo metodus, patyrusią ir tinkamą darbo jėgą.

Jei Rangovas nori panaudoti metodą, kuris nukrypsta nuo dokumentacijoje pateikto metodo, Rangovas turi prašyti Inžinieriaus leidimo. Darbo metodo pakeitimo patvirtinimas jokių lygiu nesumažina Rangovo atsakomybės. Bet kokių perprojektavimų dėl metodo pakeitimo privalo kompensuoti Rangovas.

### **Darbų koordinavimas.**

Rangovas atsakingas už darbų aikštelėje koordinavimą su tiekėjais ir kitais rangovais.

Visi darbai turi būti atliekami pagal dokumentacijoje ir gamintojo pateiktas instrukcijas bei taikant tinkamus darbo metodus, o taip pat pagal naudingą gamybinę patirtį.

Darbo sąlygos ir kiti faktoriai, turintys įtakos darbų vykdymui, turi būti numatyti iš anksto. Darbų eiliškumas turi būti sudarytas taip, kad paskesni darbai nepakenktų anksčiau atliktų darbų kokybei.

|    |                                                                      |                      |       |       |      |
|----|----------------------------------------------------------------------|----------------------|-------|-------|------|
| LT | VILNIAUS INŽINERINIAI PROJEKTAI<br>Europos per. 122, LT-46351 Kaunas | VIP24-G42-PRP-BD-TS1 | Laida | Lapas | Lapų |
|    |                                                                      |                      | 0     | 2     | 4    |



Specifikacijoje konkrečiai nurodytų gaminių ir medžiagų pavyzdžiai turi būti pateikti Užsakovui iki darbų pradžios patvirtinimui gauti.

Nuolatiniam sulyginimui su galutiniais produktais naudojami pavyzdžiai turi būti laikomi iki darbų užbaigimo. Rangovas privalo informuoti Užsakovo atstovus Aikštelėje ir projektuotojus, vykdančius projekto priežiūrą, kad galima tikrinti medžiagų ir įvairių stadijų darbų kokybę, prieš įrengiant sekančias konstrukcijas ar darbus. Nebaigtos ir užbaigtos statinių dalys turi būti saugomos nuo apgadinimų tolimesnių darbų metu. Turi būti saugoma nuo mechaninio poveikio, nuo purvo, korozijos, lietaus, drėgmės, sniego, ledo, užšalimo, per didelės kaitros ir per greito džiuvimo.

#### **Pridavimas eksploatacijai. Rangovo pateikiama informacija.**

Priduodant darbus Rangovas privalo pateikti visų panaudotų medžiagų, konstrukcijų ir įrangos sertifikatų, techninių pasų ir kitos informacijos rinkinius, dengtų darbų ir laikančių konstrukcijų pridavimo aktus, lauko inžinerinių tinklų ir kitą dokumentaciją, kurios pareikalaus valstybinės institucijos, remdamosi Lietuvos Respublikos įstatymais ir norminiai aktais.

Statybos metu Rangovas turi pasirūpinti ir pastoviai vesti Lietuvoje nustatytos formos statybos darbų žurnalą, kuris būtų prieinamas Užsakovo ir Inžinieriaus peržiūrai ir pastaboms.

Rangovui pavedama paruošti visą dokumentaciją, reikalingą priduoti objektui ir organizuoti objekto pridavimą Valstybinei priėmimo komisijai.

#### **Pridavimo eksploatacijai dokumentacija.**

Pastato ir išorinių įrenginių tolimesniam naudojimui Rangovas turi pateikti tris tokių dokumentų rinkinius: visus sertifikatus, tame tarpe Lietuvos sertifikatus, bandymo protokolus, medžiagų saugos ir atitikties dokumentus, tikrinimo ataskaitas; gamintojo priežiūros instrukciją įrangai ir medžiagoms; tiekėjų ir subrangovų sąrašus su adresais, telefonais, fakais, e-mail.

Aukščiau išvardinti reikalavimai yra privalomi visiems subrangovams ir jų medžiagoms bei įrengimams. Dokumentacija turi būti sukomplektuota bylose ir sutvarkyta pagal turinį, laikantis šioje specifikacijoje pateikiamos kodavimo sistemos. Visos naudojimosi instrukcijos ir brėžiniai turi būti lietuvių kalba.

#### **Priėmimas.**

Rangovas atlieka visus bandymus, testavimus, sertifikavimus, organizuoja priėmimą pagal STR 1.11.01:2010 "Statybos užbaigimas. Statinių pripažinimo tinkamais naudoti tvarka ir reikalavimai" ir kviečia Užsakovą ir Projektuotoją į priėmimą, kad galėtų gauti galutinio priėmimo aktą. Tikrinimo akte turi būti nurodyti nebaigti darbai ir defektų taisymas. Tie, kuriuos Užsakovas sutinka pataisyti vėliau per defektų šalinimo laikotarpį, turi būti registruojami atskirai.

Darbai pagal patikrinimo įrašus, išskyrus šalintinus vėliau, turi būti atliekami neatidėliotinai ir tikrinami atskirai bei patvirtinami pagal galutinio priėmimo akto reikalavimus.

#### **Atsakomybės už defektus laikotarpis.**

Defektai, kurie galėtų sukelti nepatogumų ar papildomą žalą, turi būti taisomi iškart. Galutinis patikrinimas turi būti atliekamas po vienerių metų nuo priėmimo datos. Priėmimo metu turi būti priimamas sprendimas dėl to, kokių mastu ir kurie defektai turi būti šalinami iš karto, o kuriuos galima atidėti galutiniam defektų tikrinimui. Į Rangovo atsakomybę įeina visų defektų ir susidėvėjimų taisymas, išskyrus tuos, kuriuos sukėlė netinkama eksploatacija.

Visi remonto darbai atliekami Rangovo ar tiekėjų esant tinkamai Rangovo priežiūrai.

Visi darbai turi būti atliekami laikantis darbų metodų ir kokybės standartų, pateikiamų kontrakte.

#### **Garantija.**

Garantija atitinka bendrų sutarties nuostatų reikalavimus.

Rangovui tenka Lietuvos Respublikos įstatymų nustatyta administracinė, civilinė ir baudžiamoji atsakomybė už blogai atliktų statybos darbų padarinius statybos metu ir per rangos sutartyje nustatytą statinio garantinį laiką.

Rangovas įsipareigoja garantiniu laikotarpiu savo sąskaita ištaisyti trūkumus, kilusius dėl nepakankamos darbo kokybės, blogos konstrukcijos ir nestandartinių medžiagų.

|    |                                                                      |                      |       |       |      |
|----|----------------------------------------------------------------------|----------------------|-------|-------|------|
| LT | VILNIAUS INŽINERINIAI PROJEKTAI<br>Europos per. 122, LT-46351 Kaunas | VIP24-G42-PRP-BD-TS1 | Laida | Lapas | Lapų |
|    |                                                                      |                      | 0     | 3     | 4    |


Garantija apima ir reikalingą techninį veikimą. Garantinio laiko trukmė koreguojama pagal statinių priėmimo metu galiojantį Lietuvos Respublikos statybos įstatymą.

|    |                                                                      |                      |       |       |      |
|----|----------------------------------------------------------------------|----------------------|-------|-------|------|
| LT | VILNIAUS INŽINERINIAI PROJEKTAI<br>Europos per. 122, LT-46351 Kaunas | VIP24-G42-PRP-BD-TS1 | Laida | Lapas | Lapų |
|    |                                                                      |                      | 0     | 4     | 4    |

[illegible]

|             |                                                                       |  |  |      |                                                                                               |  |  |            |      |
|-------------|-----------------------------------------------------------------------|--|--|------|-----------------------------------------------------------------------------------------------|--|--|------------|------|
| Atestato Nr | UAB<br>“Vilniaus inžineriniai projektai”                              |  |  |      | Vilniaus m., Gedimino pr. 42paprastojo remonto projektas (san mazgų bloko įrengimas pat. 318) |  |  |            |      |
|             |                                                                       |  |  | 2024 | Paprastojo remonto projektas. Elektros dalis                                                  |  |  |            |      |
|             |                                                                       |  |  | 2024 |                                                                                               |  |  |            |      |
|             | Gedimino pr. 42, Vilniaus m. sav.                                     |  |  |      | Statybos darbų žiniaraštis                                                                    |  |  | Laida<br>0 |      |
| LT          | Statytojas:<br>Lietuvos muzikos ir teatro akademija, buveinės adresas |  |  |      | VIP24-G42-PRP-SA-SŽ-01                                                                        |  |  | Lapas      | Lapų |
|             |                                                                       |  |  |      |                                                                                               |  |  | 1          | 1    |

Sustambintas medžiagų, gaminių ir darbų žiniaraštis  
**SAN. PATALPŲ ĮRANGOS ŽINIARAŠTIS**
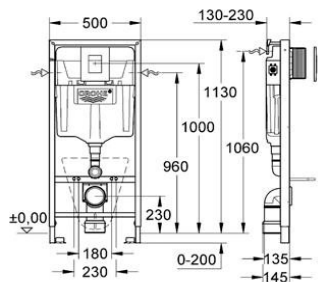
| Poz. Nr. | Pavadinimas ir techninės charakteristikos   | Kiekio matas | Kiekis | Papildomi duomenys                                                                    |
|----------|---|--------------|--------|---------------------------------------------------------------------------------------|
| 1        | Praustuvai montuojami ant stalviršio arba baldo   |              |        |                                                                                       |
| 1.1      | Praustuvas 60x47 cm, spalva balta, montuojamas ant stalviršio, komplektuojamas su maišytuvu (chromas).<br>sifonas nerudijančio plieno                                                                                             | vnt.         | 2      |    |
| 1.2      | Dirbtinio akmens stalviršiai praustuvams. Stalviršiai komplektuojami su laikikliais.<br>Stalviršio storis 2-3 cm, plotis 55 cm<br>Priekinis panelis 16cm                                                                          | m²           | 1,9    | Spalva ir tekstūra parenkama PVP stadijoje, pagal pasirinkto tėkėjo paletę.           |
| 2        | Unitazas 35x48 cm tvirtinamas į sienos rėmą su „Soft closing“ dangčiu, spalva balta, tvirtinimo elementai nerūdijantis plienas, vandens nuleidimas 3 L / 6 L                                                                      | vnt.         | 3      |    |
| 3        | Potinkinis rėmas pakabinamiems unitazams.<br>Potinkinis rėmas, tvirtinimo varžtai, dvigubas paspaudimo klavišas, chromas, Fresh kvapų konteineris, garso izoliacija, izoliacija nuo kondensato.                                   | vnt.         | 3      |   |
| 4        | Pisuaras 30x53x31 cm, spalva balta, tvirtinimo elementai nerūdijantis plienas.<br><br>Komplektuojamas su potinkine pisuaro įranga bei paspaudimo klavišu (chromas)                                                                | vnt.         | 3      |  |
| 8        | Unitazas ŽN, 700 x 360 x 350 mm „Soft closing“ dangčiu, spalva balta, tvirtinimo elementai nerūdijantis plienas, komplektuojamas su higieniniu dušiu, potinkiniu rėmu ir dvigubu paspaudimo klavišu, vandens nuleidimas 3 L / 6 L | vnt.         | 1      |  |
| 9        | Praustuvas ŽN, 64x55 cm, spalva balta, pakabinamas, komplektuojamas su maišytuvu (chromas) prailginta rankena, sifonas nerudijančio plieno                                                                                        | vnt.         | 1      |  |
|          |   |              |        |                                                                                       |
|          | AKSESUARAI   |              |        |                                                                                       |

|             |                                          |  |                                                                                                 |            |
|-------------|------------------------------------------|--|-------------------------------------------------------------------------------------------------|------------|
| Atestato Nr | UAB<br>“Vilniaus inžineriniai projektai” |  | Vilniaus m., Gedimino pr. 42 paprastojo remonto projektas (san mazgų bloko įrengimas pat. 3-23) |            |
|             |                                          |  | Paprastojo remonto projektas. Architektūrinė dalis                                              |            |
|             |                                          |  | San. įrangos žiniaraštis SA-SŽ-03                                                               |            |
| LT          | Statytojas:                              |  | VIP24-G42-PRP-SA-SŽ-03                                                                          | Laida<br>0 |
|             |                                          |  |                                                                                                 | Lapas<br>1 |
|             |                                          |  |                                                                                                 | Lapų<br>2  |

|    |                                                                                      |      |   |                                                                                       |
|----|--------------------------------------------------------------------------------------|------|---|---------------------------------------------------------------------------------------|
| 11 | Tualetinio popieriaus laikikliai, ABS plastikas, spalva sidabrinė                    | vnt. | 4 |    |
| 12 | Muilo dozatoriai, talpa 1L, ABS plastikas, spalva sidabrinė                          | vnt. | 2 |    |
| 13 | Popierinių rankšluosčių laikikliai, ABS plastikas, spalva sidabrinė                  | vnt. | 3 |    |
| 14 | Kabliukai drabužiams pasikabinti, chromas                                            | vnt. | 6 |    |
| 15 | Šiukšliadėžė su pedalu, talpa 3 L, nerūdijantis plienas                              | vnt. | 3 |    |
| 16 | Šiukšliadėžė su pedalu, talpa 12 L, nerūdijantis plienas                             | vnt. | 2 |    |
| 17 | Šiukšliadėžė su vartimų dangčiu (ŽN), talpa 6 L, nerūdijantis plienas                | vnt. | 1 |  |
| 18 | WC šepetėlis pakabinamas, chromas                                                    | vnt. | 4 |  |
| 19 | Rankena neįgaliesiems atlenkiama, 192x776mm, su atramine koja ir laikikliu popieriui | vnt. | 2 |  |
| 20 | Rankena neįgaliesiems, 300 mm                                                        | vnt. | 3 |  |
| 21 | Rankena neįgaliesiems, 600 mm                                                        |      | 2 |  |

Pastabos:

1. San. prietaisų pririšimai pateikti brėžiniuose.
2. San. mazgų berėmės konstrukcijos pertvarų, veidrodžių kiekiai pateikti apdailos žiniaraštyje.
3. Parenkant gaminius ir aksesuarus būtina derinti su užsakovais ir projekto autoriais.

<https://www.muresta.lt/p/pakabinamas-unitazas-duravit-d-code-neigaliesiems-10052>

<https://www.muresta.lt/p/praustuvai-neigaliesiems-mio-64x55-cm-baltas-h8137140001041-20832>

<https://voniosguru.lt/pastatomi-praustuvai/ideal-standard-strada-pastatomas-ant-stalvirvio-praustuvai-500x420-k077701-7652>


<https://www.voniaplus.lt/siukšliadeze-nerudijancio-plieno-blizgi-bemeta-121>

| VIP24-G42-PRP-SA-SŽ-03 | LAPAS | LAPŲ | LAIDA |
|------------------------|-------|------|-------|
|                        | 2     | 2    | 0     |

| Sustambintas medžiagų, gaminių ir darbų žiniaraštis<br>STATYBOS IR MONTAVIMO DARBAI |    |                                                                                           |            |                 |        |                            |
|-------------------------------------------------------------------------------------|----|-------------------------------------------------------------------------------------------|------------|-----------------|--------|----------------------------|
| Poz.<br>nr.                                                                         | TS | Pavadinimas ir techninės charakteristikos                                                 |            | Kiekio<br>matas | Kiekis | Papildomi<br>duomenys      |
|                                                                                     |    | ARDYMO DARBAI                                                                             |            |                 |        |                            |
| 1.1.                                                                                |    | Medinių grindų ant lagių ardymas                                                          | b-30; b-50 | m²              | 27,5   |                            |
| 1.2.                                                                                |    | Durų demontavimas                                                                         |            | vnt.            | 1      |                            |
| 1.3.                                                                                |    | Sieninės spintos ardymas                                                                  |            | vnt.            | 1      |                            |
| 1.4.                                                                                |    | Betono juodgrindžių ardymas                                                               |            | m²              | 2,2    |                            |
| 1.5.                                                                                |    | Kietaus stovo d-160 ardymas                                                               |            | m'              | 6      |                            |
| 1.6.                                                                                |    | Šviestuvų demontavimas                                                                    |            | vnt.            | 4      |                            |
| 1.7.                                                                                |    | Sienų dažų sluoksnių skutimas/perglaistymas                                               |            | m²              | 37     | Be uždegiamu dalių         |
| 1.8.                                                                                |    | Horizontali štraba 80x200(h)                                                              |            | m'              | 1,5    |                            |
|                                                                                     |    |                                                                                           |            |                 |        |                            |
|                                                                                     |    | STATYBOS DARBAI                                                                           |            |                 |        |                            |
| 2.1.                                                                                |    | Betono juodgrindžių atstatymas S15/25, T40x40x3,5                                         |            | m²              | 2,2    |                            |
|                                                                                     |    |                                                                                           |            | m³              | 0,2    |                            |
| 2.2.                                                                                |    | Gipskartonio pervara h 4,47m; Green 2x12,5; CW/CD 75                                      |            | m²              | 17,6   | Su profilių<br>prailginimu |
| 2.3.                                                                                |    | Gipskartonio pervara h 3,0m; Green 2x12,5; CW/CD 75                                       |            | m²              | 6,60   |                            |
| 2.4.                                                                                |    | Gipskartonio vertikalus bortas 1,25x0,25                                                  |            | m²              | 12,4   |                            |
| 2.5.                                                                                |    | Gipskartonio atitvara 0,8x1,4; Green 2x12,5; UA/CW 50                                     |            | m²              | 1,2    |                            |
| 2.6.                                                                                |    | Stovo apsiuvimas gipskartoniui h-4,14; Green; UW/CW 50                                    |            | m²              | 2,9    |                            |
| 2.7.                                                                                |    | Gipskartonio pakabinamos lubos ant dvigumo CD/UW karkaso                                  |            | m²              | 18,2   |                            |
| 2.8.                                                                                |    | Gipskartonio pakabinamos lubos CD/UW karkaso                                              |            | m²              | 15,6   |                            |
| 2.9.                                                                                |    | Segmentinės lubos 600x600                                                                 |            | m²              | 3,05   |                            |
|                                                                                     |    |                                                                                           |            |                 |        |                            |
|                                                                                     |    | APDAILOS DARBAI                                                                           |            |                 |        |                            |
| 3.1.                                                                                |    | Keramininės sienu plytelės tipas “1”, 300x450 gruntuojant pagrindą                        |            | m²              | 25,56  |                            |
| 3.2.                                                                                |    | Keramininės sienu plytelės tipas “2”, 300x450 gruntuojant pagrindą                        |            | m²              | 11,88  |                            |
| 3.3.                                                                                |    | Anoduoto aliuminio, titano spalvos, kvadrato formos profilis, h 12.5 mm                   |            | m'              | 52,85  | l-2,7m'                    |
|                                                                                     |    |                                                                                           |            | vnt             |        |                            |
| 3.4.                                                                                |    | Keramininės sienu plytelės tipas “3” 300x300, Gruntuojant pagrindą                        |            | m²              | 3,15   | 32 vnt.                    |
| 3.5.                                                                                |    | Nuimami (prisukami) plytelių elementai (plytelės “2”)                                     |            | vnt             | 4      | +Tvirtinimo rėmelis        |
| 3.6.                                                                                |    | Tinkuotų sienų glaistymas, dažymas                                                        |            | m²              | 36,6   |                            |
| 3.7.                                                                                |    | Gipskartonio pertvarų glaistymas dažymas                                                  |            | m²              | 19,98  |                            |
| 3.8.                                                                                |    | Grindų įrengimas, plytelės tipas “3” 300x300; R-9 Plintusinė juosta h-120                 |            | m²              | 4,71   |                            |
|                                                                                     |    |                                                                                           |            | m'              | 8,68   |                            |
| 3.9                                                                                 |    | Grindų įrengimas, Homogeninė polivinilchloridinė danga “nesldi” Plintusinė juosta h120-35 |            | m²              | 19,4   |                            |
|                                                                                     |    |                                                                                           |            | m'              | 20,23  |                            |
| 3.10                                                                                |    | Gipskartonio lubų glaistymas, dažymas                                                     |            | m²              | 33,8   |                            |

Pastabos: Kiekiai duoti „Neto“. Išeigos procentas neskaičiuotas.

|             |   |  |      |                                                                                                  |   |       |
|-------------|---|--|------|--------------------------------------------------------------------------------------------------|---|-------|
| Atestato Nr | UAB<br>"Vilniaus inžineriniai projektai"                                                                   |  |      | Vilniaus m., Gedimino pr. 42paprastojo remonto<br>projektas (san mazgų bloko įrengimas pat. 318) |   |       |
|             |   |  | 2024 | Paprastojo remonto projektas. Architektūrinė dalis                                               |   |       |
|             |   |  | 2024 |                                                                                                  |   |       |
|             |   |  |      | Statybos darbų žiniaraštis                                                                       |   | Laida |
|             |   |  |      |                                                                                                  |   | 0     |
| LT          | Statytojas:<br>Lietuvos muzikos ir teatro akademija, buveinės adresas<br>Gedimino pr. 42, Vilniaus m. sav. |  |      | VIP-G42-PRP-SA-SŽ-01                                                                             |   | Lapas |
|             |   |  |      |                                                                                                  |   | Lapų  |
|             |   |  |      |                                                                                                  | 1 | 1     |
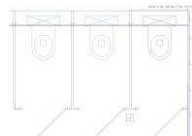
| Sustambintas medžiagų, gaminių ir darbų žiniaraštis |    |   |              |           |   |
|-----------------------------------------------------|----|---|--------------|-----------|---|
| GAMINIAI                                            |    |   |              |           |   |
| Poz. nr.                                            | TS | Pavadinimas ir techninės charakteristikos   | Kiekio matas | Kiekis    | Papildomi duomenys   |
|                                                     |    | Durys   |              |           |   |
| 4.1.                                                |    | D1 Durys skydinės faneruotos dažytos, baltos. 2150x1020 (stakta). Su n/pl slenksčiu h-20mm Ileidžiama rakinama spyna, nulenkiama rankena, horizontalus porankis 900mm. Pritraukėjas su užlaikymo funkcija.   | vnt          | 1         | Statomos į esamą angą. Tikslinti gabaritų.   |
| 4.2.                                                |    | D2 Durys skydinės faneruotos dažytos, pilkos. 2100x970 (stakta). Stakta praplatinta iki 125mm. Dvipusiai apvadai. Be slenksčio. Su grotelėmis 600x150 Ileidžiama rakinama spyna, nulenkiama rankena, Pritraukėjas.   | vnt.         | 1         | Po varčia paliekamas 20mm tarpas   |
| 4.3.                                                |    | D1 Durys skydinės faneruotos dažytos, pilkos. 2100x1020 (stakta). Stakta praplatinta iki 125mm Dvipusiai apvadai. Be slenksčio. Su grotelėmis 600x150 Nulenkiama rankena, suktukų su indikacija laisva/užimta. Horizontalus porankis 900mm. Pritraukėjas su užlaikymo funkcija.                                                                           | vnt.         | 1         | Po varčia paliekamas 20mm tarpas   |
|                                                     |    | San mazgų pertvaros   |              |           |   |
| 4.4.                                                |    | Pertvarų aukštis nuo grindų – 2000 mm, tame tarpe kojėlės aukštis – 170 mm.<br>Pertvarų stabilumą užtikrina patvari „Brasta Glass“ profilių sistema. Durys su lankstais (ASSA, Švedija) ir vidine įleidžiama spyna, rankenėle bei spragtuku, turinčiu indikaciją "laisva-užimta"<br>Drėgmei atspari padengta melaninu 24 mm medžio drožlių plokštė (MDP). | m²           | 12,60     | Trejos durys fasadas 5m²<br><br>Pertvaros 3vnt 2,53m²x3<br> |
|                                                     |    | Gaminiai   |              |           |   |
| 4.5.                                                |    | Veidrodis 880x550, šlifuotomis stačiom briaom   | vnt.         | 1         | įklijuojamas   |
| 4.6.                                                |    | Veidrodis 880x4550, šlifuotomis stačiom briaom   | vnt.         | 2         | įklijuojamas   |
| 4.7.                                                |    | Konsoliniai rėmai stalviršio atrėmimui, Stačiakampis met. vamzdys 30x30x2,5, dažytas. Tvirtinamas mūrvinėmis į plytų sieną.   | vnt.<br>kg   | 4<br>19,2 | Vienetui 2,26m’,<br>4,8 kg   |
| .                                                   |    | Sieninė spinta   |              |           |   |
| 4.8.                                                |    | Fasadas įstatomas į esamą nišą 2100x1200 be apvadų. Dažyta pilkais matiniais dažais. Dvivėrės durys. Rakinama. Niša dažoma. Dvi lentynos 1200x400 MDP plokštės   | vnt          | 1         |   |

Pastabos: Gamybos ir montavimo darbai nedetalizuoti.

|             |   |  |                                                                                                |       |      |
|-------------|---|--|------------------------------------------------------------------------------------------------|-------|------|
| Atestato Nr | UAB<br>"Vilniaus inžineriniai projektai"                                                                   |  | Vilniaus m., Gedimino pr. 42 paprastojo remonto projektas (san mazgų bloko įrengimas pat. 318) |       |      |
|             |   |  | Paprastojo remonto projektas. Architektūrinė dalis                                             |       |      |
|             |   |  | Gaminių žiniaraštis                                                                            |       |      |
| LT          | Statytojas:<br>Lietuvos muzikos ir teatro akademija, buveinės adresas<br>Gedimino pr. 42, Vilniaus m. sav. |  | VIP-G42-PRP-SA-SŽ-02                                                                           | Laida | 0    |
|             |   |  |                                                                                                | Lapas | Lapų |
|             |   |  |                                                                                                | 1     | 1    |


| Sustambintas medžiagų, gaminių ir darbų žiniaraštis<br>VĖDINIMO SISTEMA |  |                                                                                              |        |       |  |
|-------------------------------------------------------------------------|--|----------------------------------------------------------------------------------------------|--------|-------|--|
| 6.1.                                                                    |  | Ortakinis oro šalinimo ventiliatorius komplekte su pajungimo elementais-432m3/h DPext-190 Pa | Vnt.   | 1     |  |
| 6.2.                                                                    |  | Triukšmo slopintuvas d200, L-600                                                             | Vnt.   | 1     |  |
| 6.3.                                                                    |  | Atbulinės traukos vožtuvas d200                                                              | vnt    | 1     |  |
| 6.4.                                                                    |  | Oro ištraukimo difuzoriai d 100                                                              | Vnt.   | 6     |  |
| 6.5.                                                                    |  | Cinkuoto juostinio plieno apvalūs ortakiai su fasoninėmis detalėmis(sandarumo klasė B)       | m2     | 12    |  |
| 6.6.                                                                    |  | Tvirtinimo detalės                                                                           | Kompl. | 1     |  |
| 6.7.                                                                    |  | Montavimo darbai                                                                             | Kompl. | 19,98 |  |

Pastabos: Kiekiai duoti „Neto“. Išeigos procentas neskaičiuotas.


|             |   |  |                                                                                               |       |      |
|-------------|---|--|-----------------------------------------------------------------------------------------------|-------|------|
| Atestato Nr | UAB<br>“Vilniaus inžineriniai projektai”                                                                   |  | Vilniaus m., Gedimino pr. 42paprastojo remonto projektas (san mazgų bloko įrengimas pat. 318) |       |      |
|             |   |  | Paprastojo remonto projektas. Architektūrinė dalis                                            |       |      |
|             |   |  | Vėdinimo sistemos žiniaraštis                                                                 |       |      |
| LT          | Statytojas:<br>Lietuvos muzikos ir teatro akademija, buveinės adresas<br>Gedimino pr. 42, Vilniaus m. sav. |  | VIP-G42-PRP-BD-VD-SZ                                                                          | Laida | 0    |
|             |   |  |                                                                                               | Lapas | Lapų |
|             |   |  |                                                                                               | 1     | 1    |





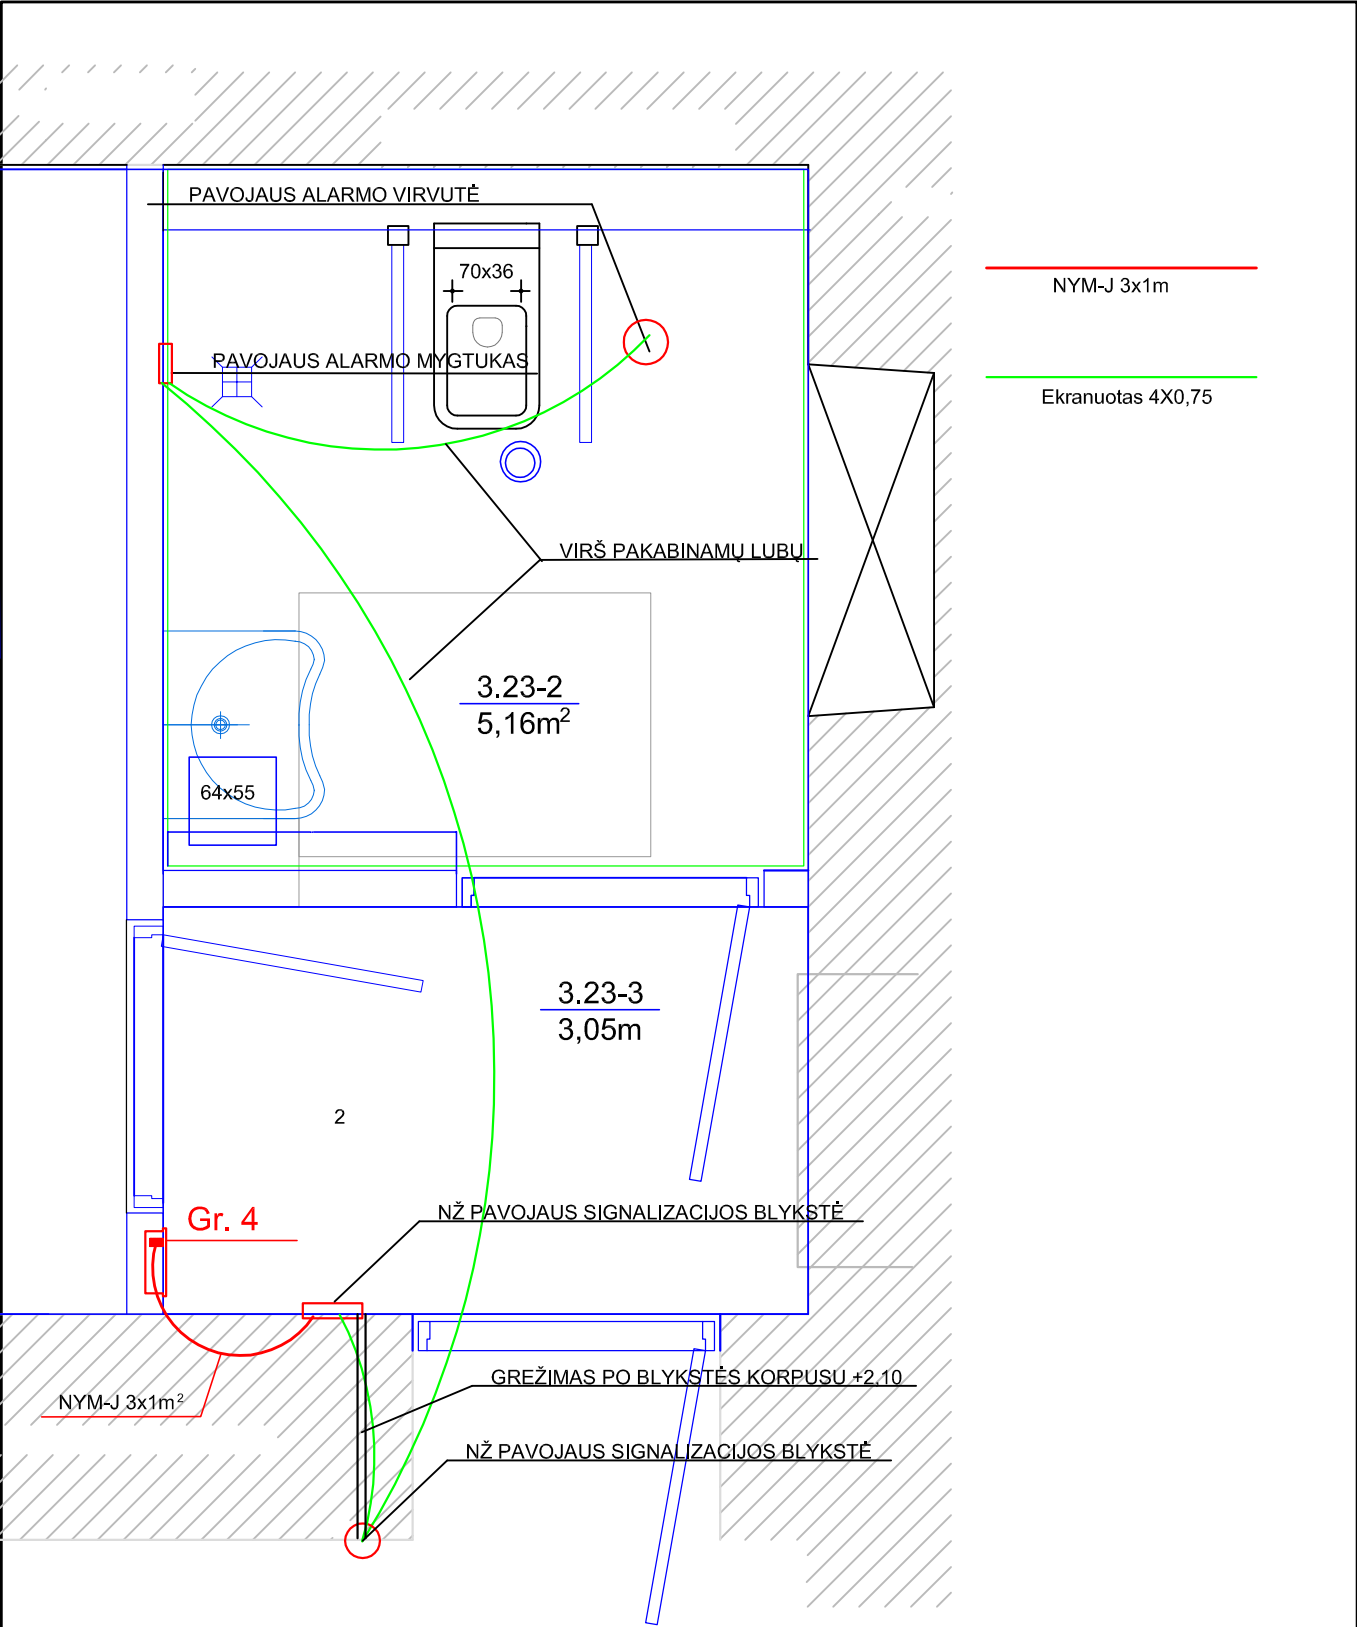

|              |                                                                                           |   |
|--------------|-------------------------------------------------------------------------------------------|---|
| 0            | .                                                                                         | .   |
| 0            | 2024.12                                                                                   | Statybos rangos konkursui organizuoti                                                                |
| Laida        | Išleidimo data                                                                            | Laidos statusas ir išleidimo priežastis (jei taikoma)                                                |
| Atestato Nr. | VILNIAUS INŽINERINIAI PROJEKTAI<br>Europos pr. 122, LT-46351 Kaunas                       | Mokymo paskirties pastato<br>Gedimino pr. 42, Vilnius, patalpos 3-23<br>paprastojo remonto projektas |
|              |                                                                                           | PAPRASTOJO REMONTO PROJEKTAS<br>BENDROJI DALIS                                                       |
|              |                                                                                           | PAVOJAUS NŽ SAN. MAZGE SISTEMOS<br>ĮRENGIMO SCHEMA                                                   |
|              |                                                                                           | Laida                                                                                                |
|              |                                                                                           | 0   |
| LT           | Statytojas:<br>Lietuvos muzikos ir teatro akademija,<br>Gedimino pr. 42, Vilniaus m. sav. | VIP24-G42-PRP-BD- S2                                                                                 |
|              |                                                                                           | Lapas                                                                                                |
|              |                                                                                           | 1   |
|              |                                                                                           | Lapų                                                                                                 |
|              |                                                                                           | 1   |

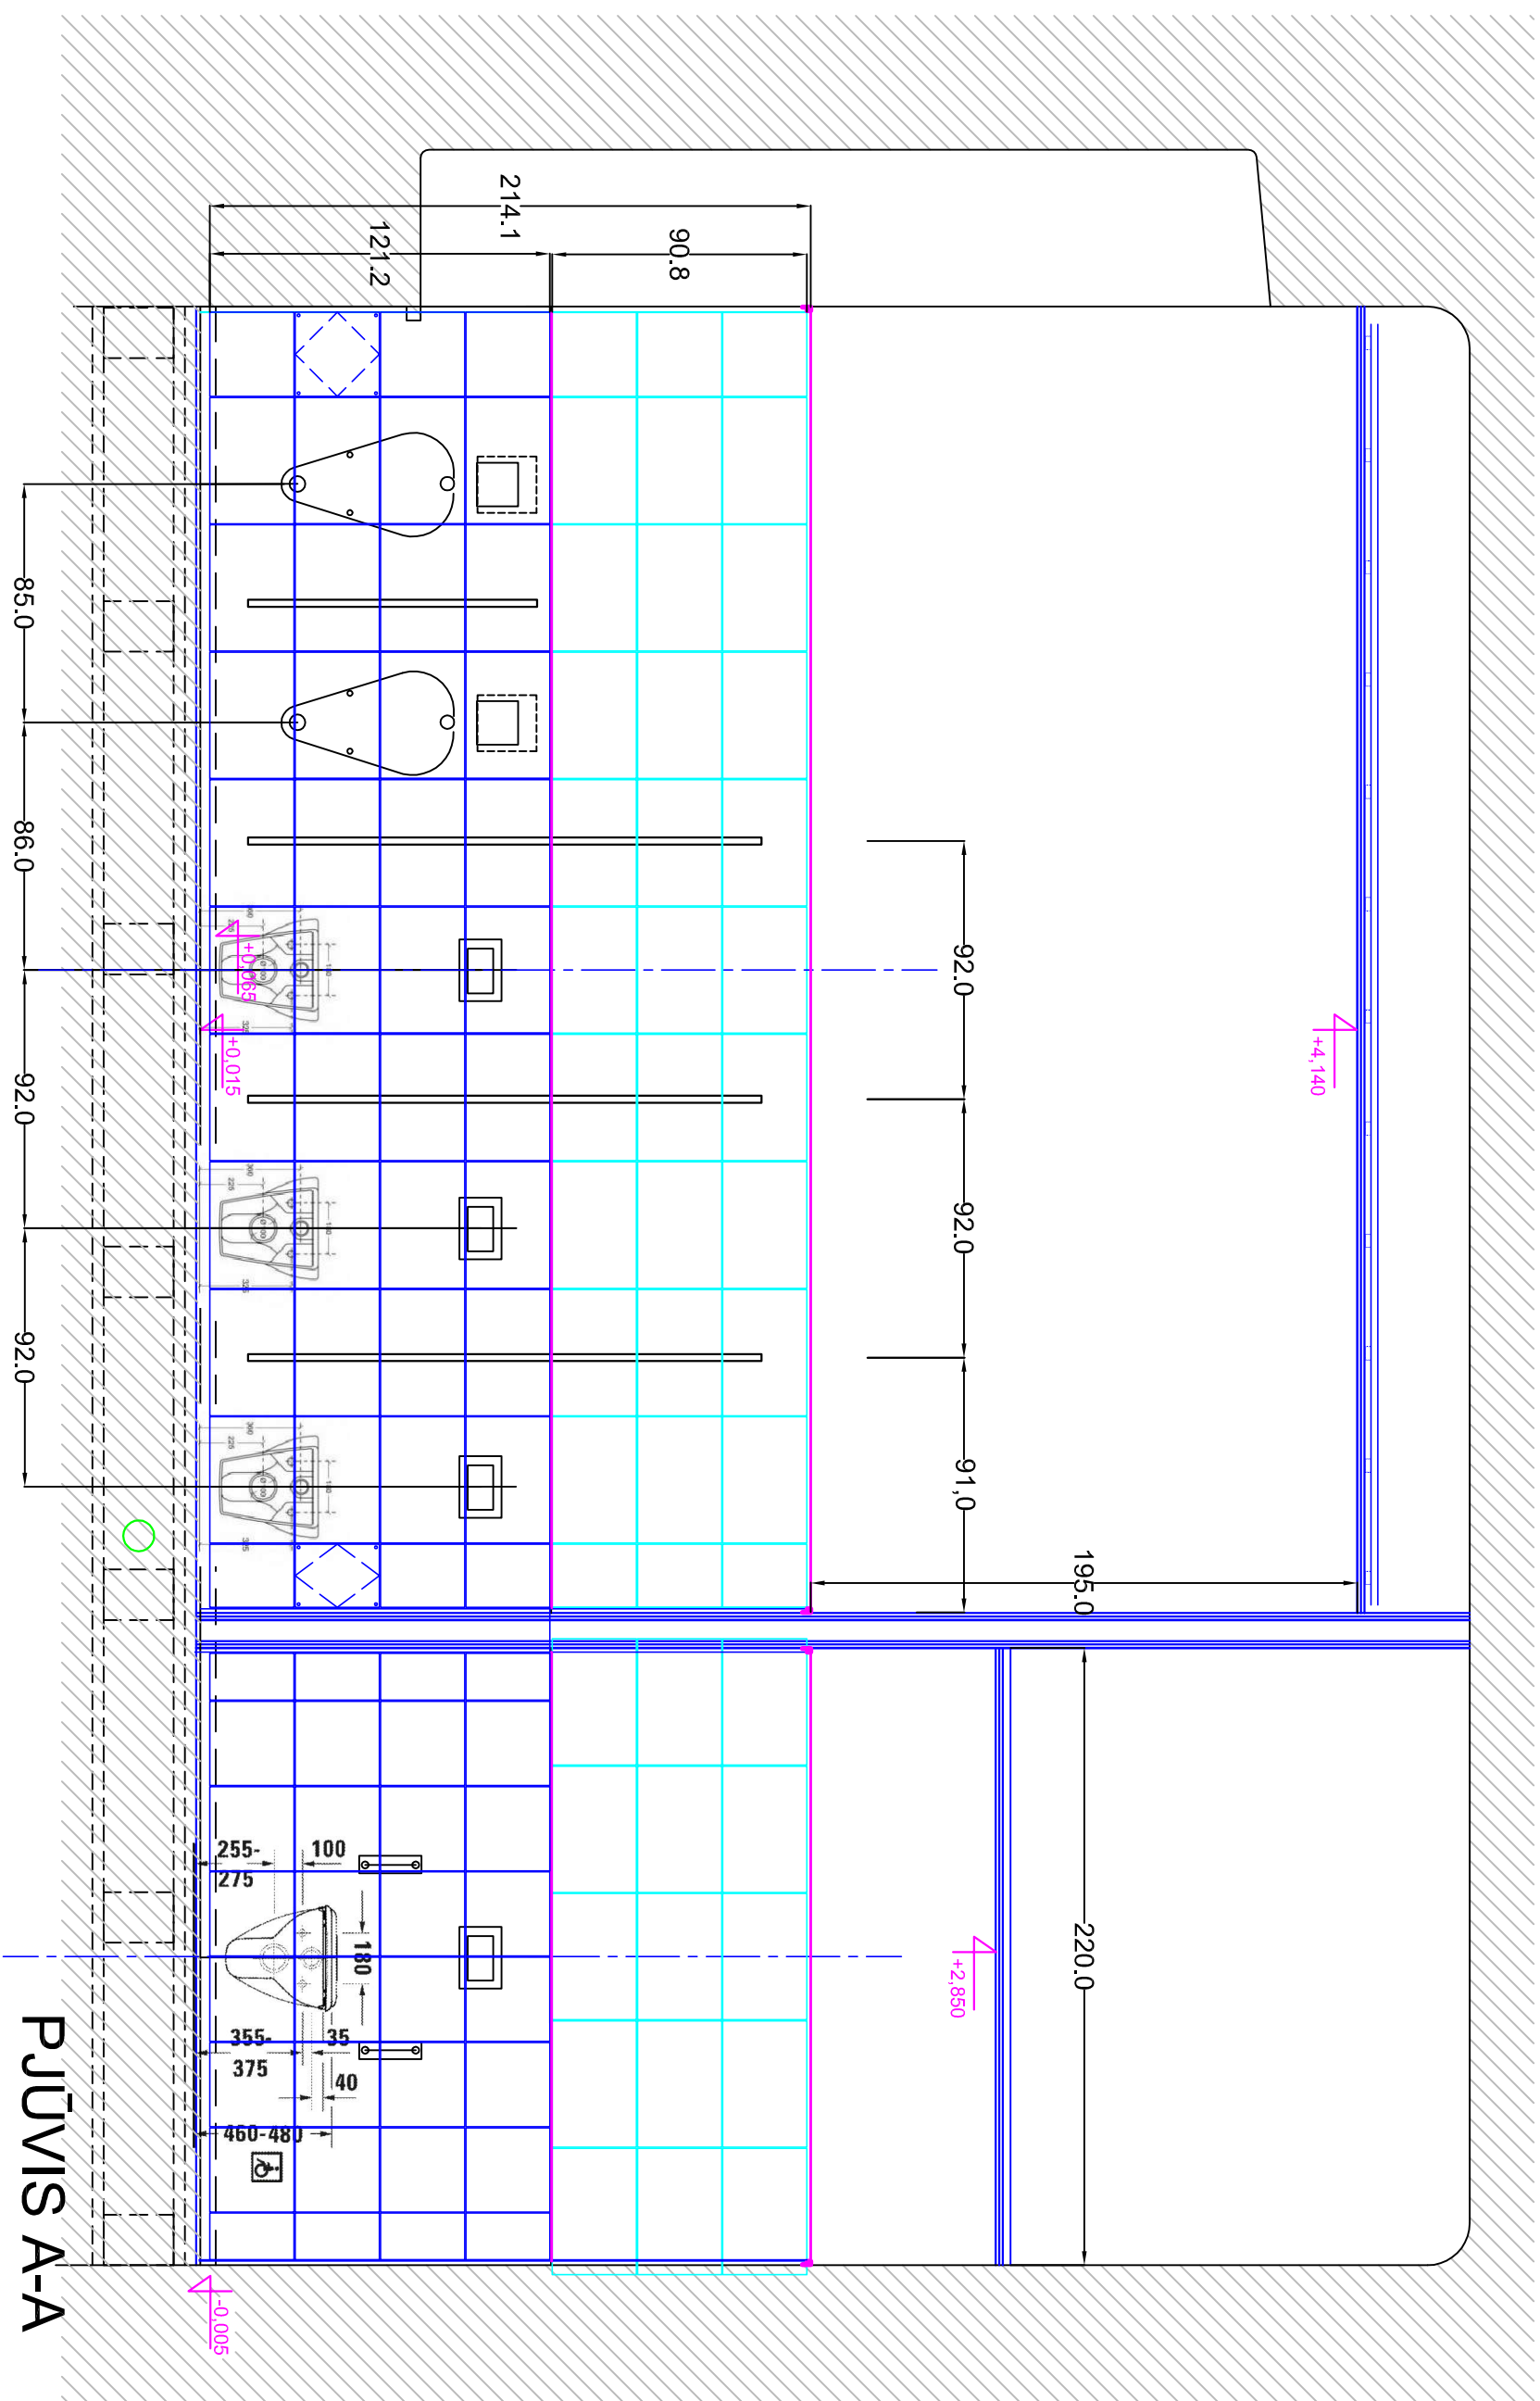


|       |                |                                                       |
|-------|----------------|-------------------------------------------------------|
| 0     | .              | .                                                     |
| 0     | 2024.12        | Statybos rangos konkursui organizuoti                 |
| Laida | išleidimo data | Laidos statusas ir išleidimo priežastis (jei taikoma) |

|                 |                                                                     |   |
|-----------------|---------------------------------------------------------------------|---|
| Atestato<br>Nr. | VILNIAUS INŽINERINIAI PROJEKTAI<br>Europos pr. 122, LT-46351 Kaunas | Mokymo paskirties pastato<br>Gedimino pr. 42, Vilnius, patalpos 3-23<br>paprastojo remonto projektas |
|-----------------|---------------------------------------------------------------------|---|

|  |  |  |                                                      |
|--|--|--|------------------------------------------------------|
|  |  |  | PAPRASTOJO REMONTO PROJEKTAS<br>ARCHITEKTŪRINĖ DALIS |
|--|--|--|------------------------------------------------------|



|  |  |  |  |                               |       |
|--|--|--|--|-------------------------------|-------|
|  |  |  |  | PATALPOS PUUVIS A-A<br>M 1:25 | Laita |
|  |  |  |  |                               | 0     |
|  |  |  |  |                               |       |
|  |  |  |  |                               |       |

|    |                                                                                           |                     |       |      |
|----|-------------------------------------------------------------------------------------------|---------------------|-------|------|
| LT | Statytojas:<br>Lietuvos muzikos ir teatro akademija,<br>Gedimino pr. 42, Vilniaus m. sav. | VIP24-G42-PRP-SA-02 | Lapas | Lapy |
|    |                                                                                           |                     | 1     | 1    |

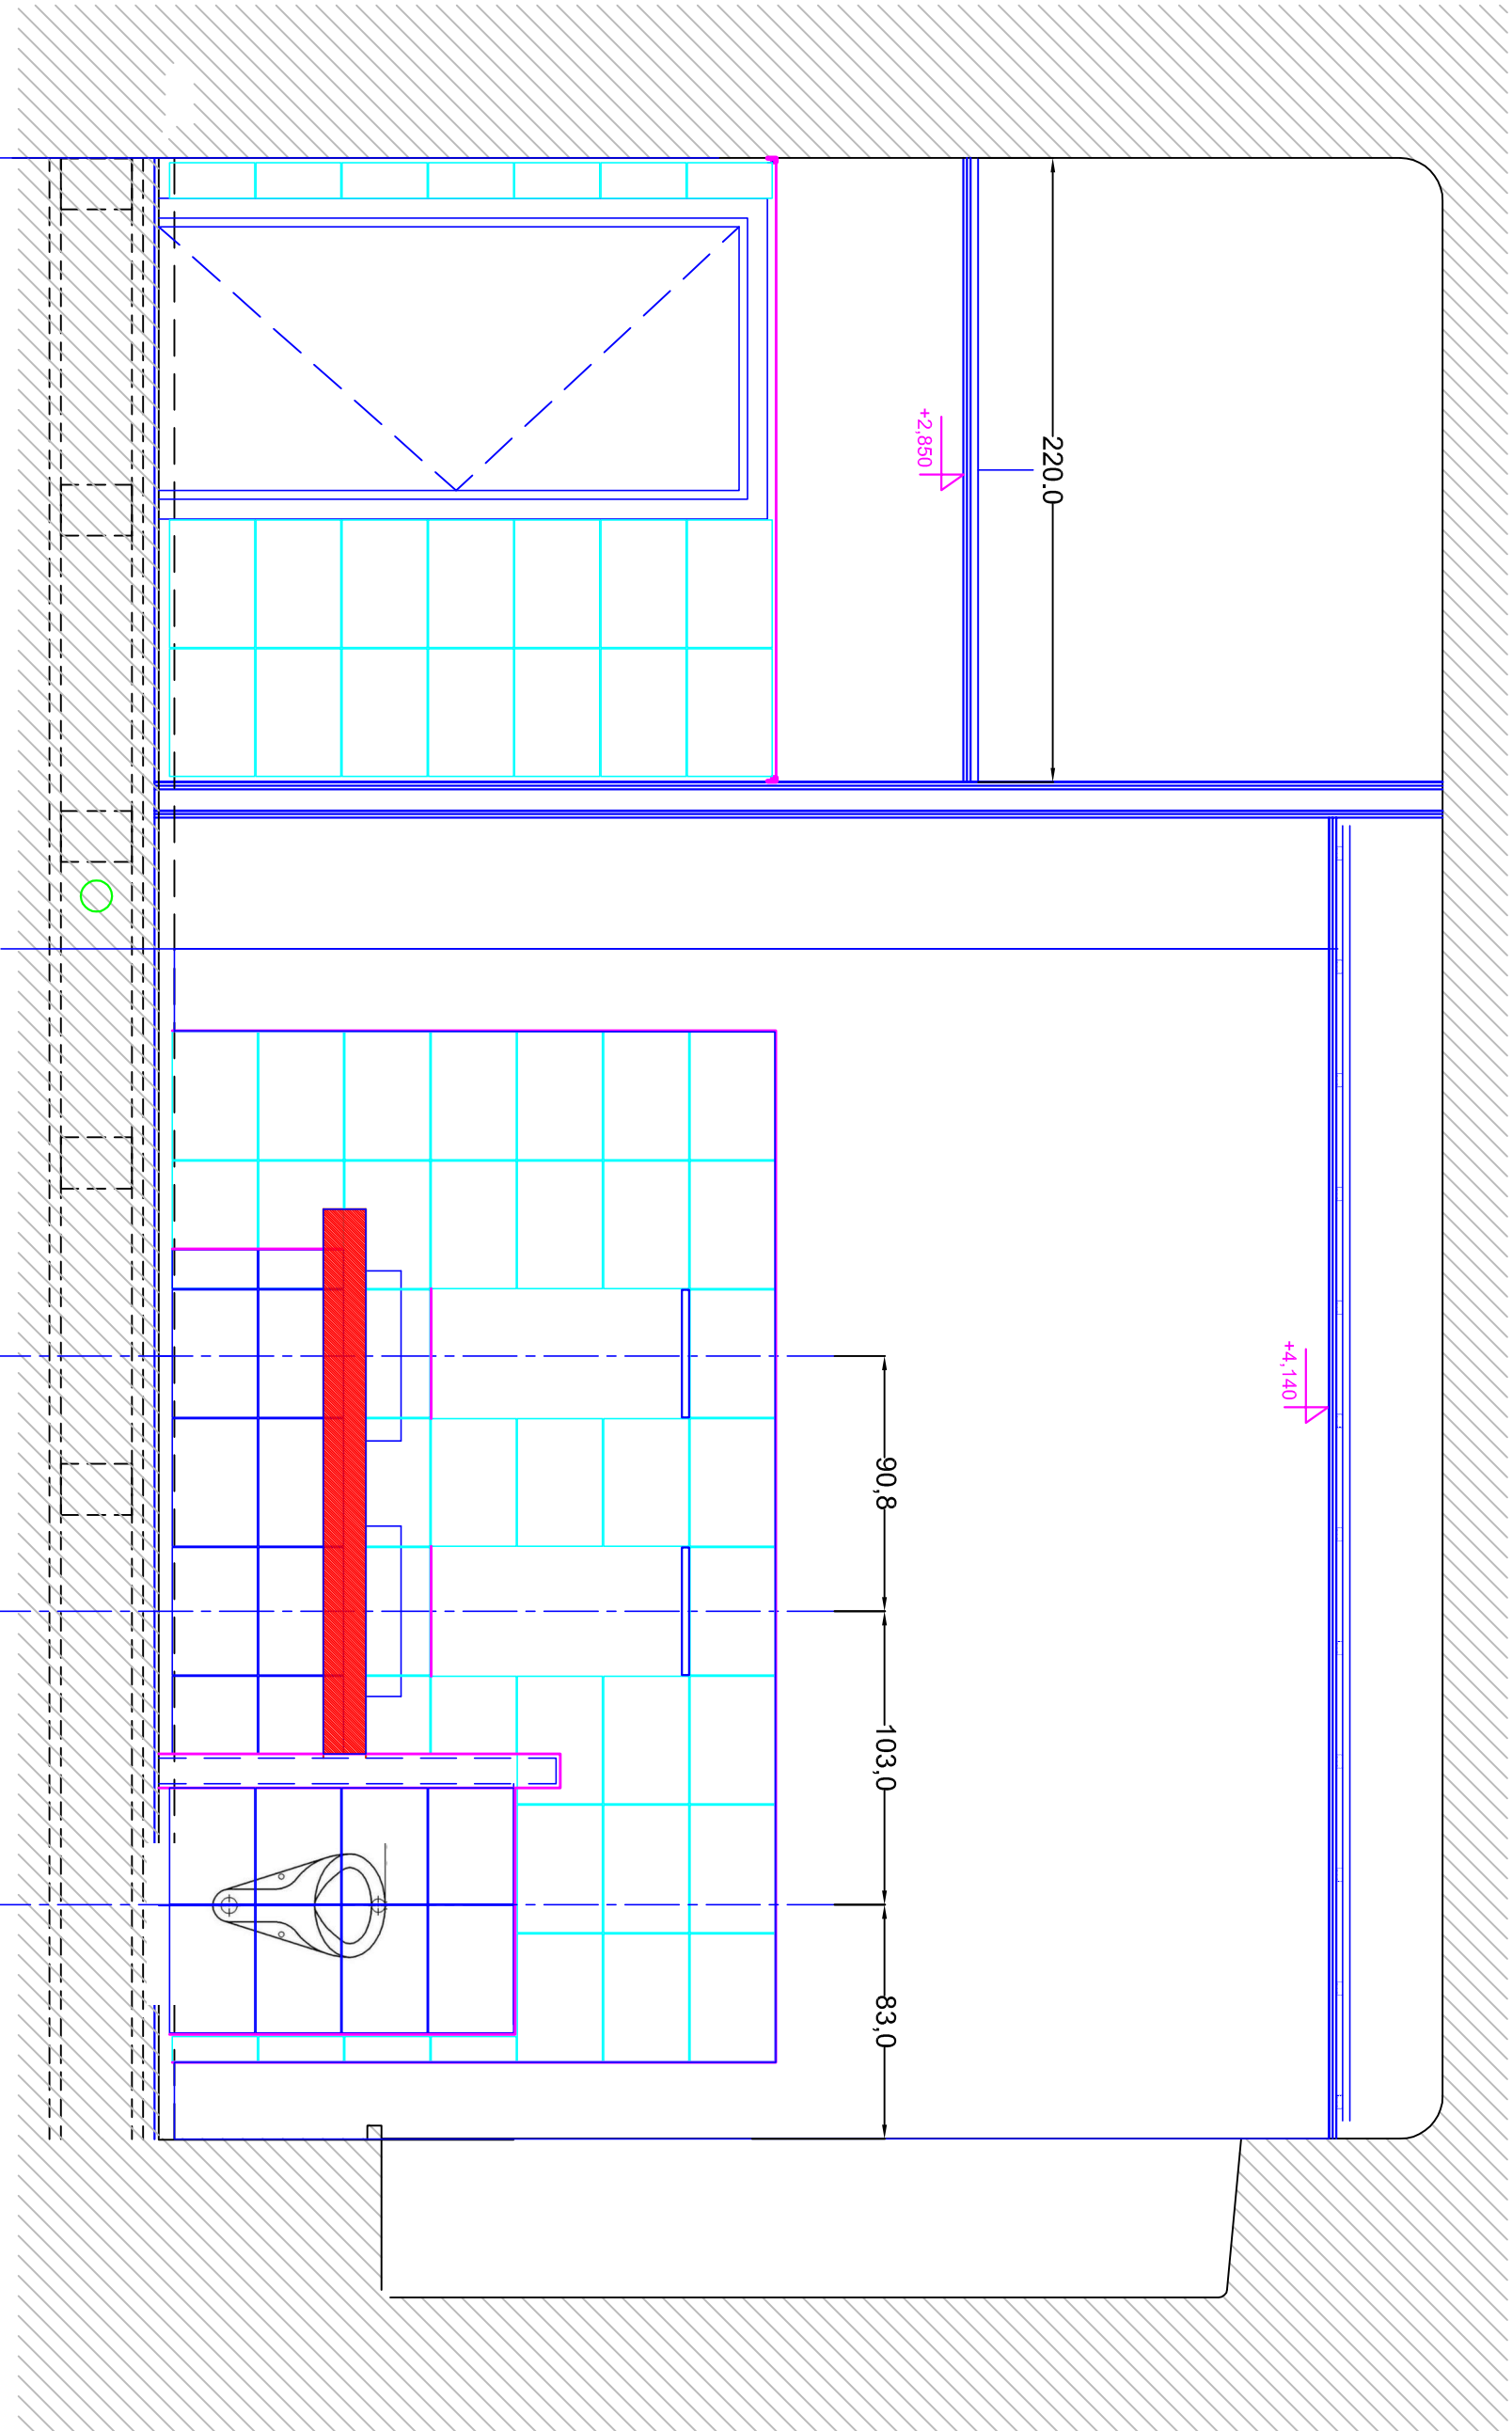


# PJŪVIS D-D

|              |   |                                                                     |   |                                       |                     |
|--------------|---|---------------------------------------------------------------------|---|---------------------------------------|---------------------|
| 0            |   | .                                                                   |   | .                                     |                     |
| Laida        | 0 | Išleidimo data                                                      | 2024. 12                                                                                             | Statybos rangos konkursui organizuoti |                     |
| Atestato Nr. |   | VILNIAUS INŽINERINIAI PROJEKTAI<br>Europos pr. 122, LT-46351 Kaunas |   |                                       |                     |
|              |   |                                                                     | Mokymo paskirties pastato<br>Gedimino pr. 42, Vilnius, patalpos 3-23<br>paprastojo remonto projektas |                                       |                     |
|              |   |                                                                     | PAPRASTOJO REMONTO PROJEKTAS<br>ARCHITEKTŪRINĖ DALIS                                                 |                                       |                     |
|              |   |                                                                     | PATALPOS PJŪVIS D-D M 1:25                                                                           |                                       |                     |
|              |   |                                                                     | Lapai                                                                                                |                                       | Laida               |
|              |   |                                                                     | 0   |                                       | 0                   |
|              |   |                                                                     | Lapai                                                                                                |                                       | Lapai               |
|              |   |                                                                     | 1   |                                       | 1                   |
| LT           |   |                                                                     | Statytojas:<br>Lietuvos muzikos ir teatro akademija,<br>Gedimino pr. 42, Vilnius m. sav.             |                                       | VIP24-G42-PRP-SA-02 |

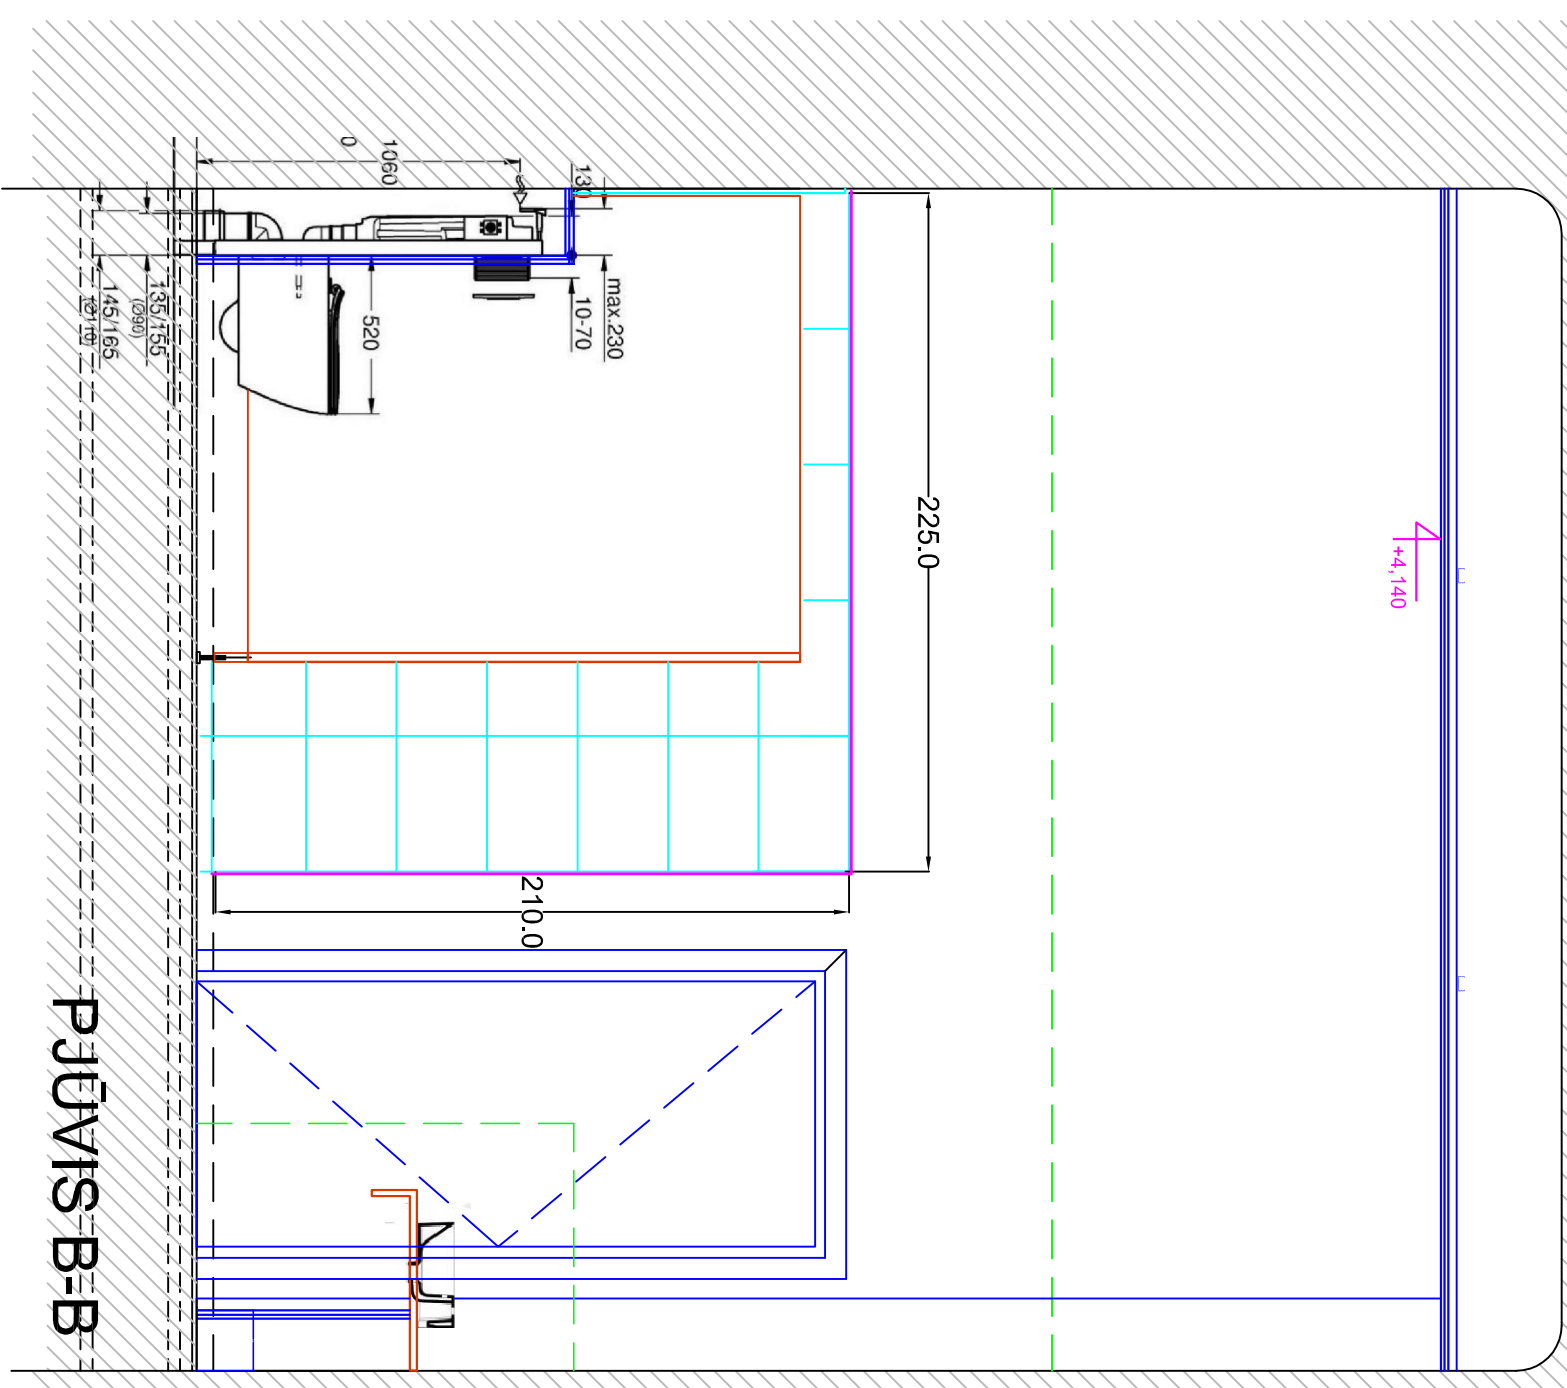
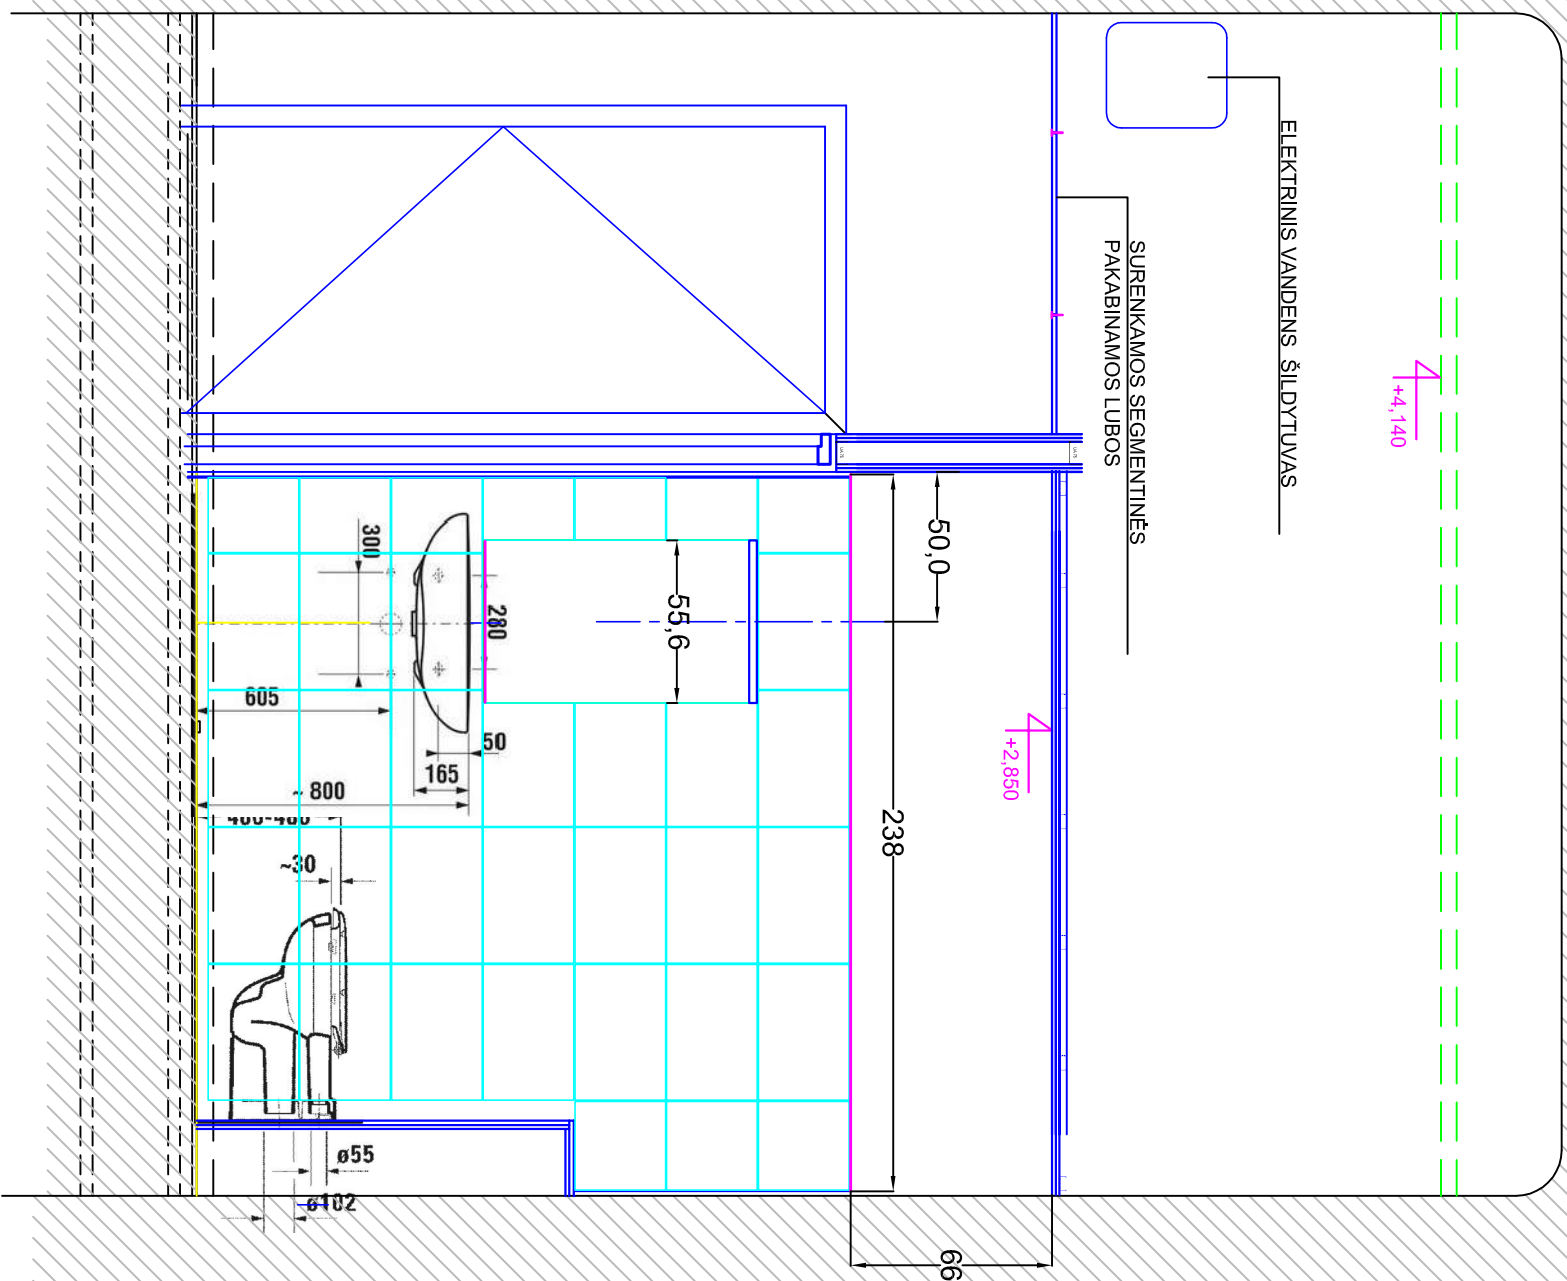


|              |                                                                            |   |            |
|--------------|----------------------------------------------------------------------------|---|------------|
|              |                                                                            |   |            |
|              |                                                                            |   |            |
|              | 2024. 12                                                                   | Statybos rangos konkursui organizuoti                                                                |            |
|              | Išleidimo data                                                             | Laidos statusas ir išleidimo priežastis (jei taikoma)                                                |            |
| Atestato Nr. | VILNIAUS INŽINERINIŲ PROJEKTŲ /<br>Europos pr. 122, LT-46351 Kaunas        | Mokymo paskirties pastato<br>Gedimino pr. 42, Vilnius, patalpos 3-23<br>paprastojo remonto projektas |            |
|              |                                                                            | PAPRASTOJO REMONTO PROJEKTAS<br>ARCHITEKTORINĖ DALIS                                                 |            |
|              |                                                                            | PATALPOS PUJŪVAIB-B IR C-C<br>M 1:25                                                                 | Laida<br>0 |
|              |                                                                            |   |            |
|              | Statyklas:                                                                 |   | Lapas Lapų |
| LT           | Lietuvos muzikos ir teatro akademija,<br>Gedimino pr. 42, Vilniaus m. sav. | VIP24-G42-PRP-SA - 02                                                                                | 1 1        |

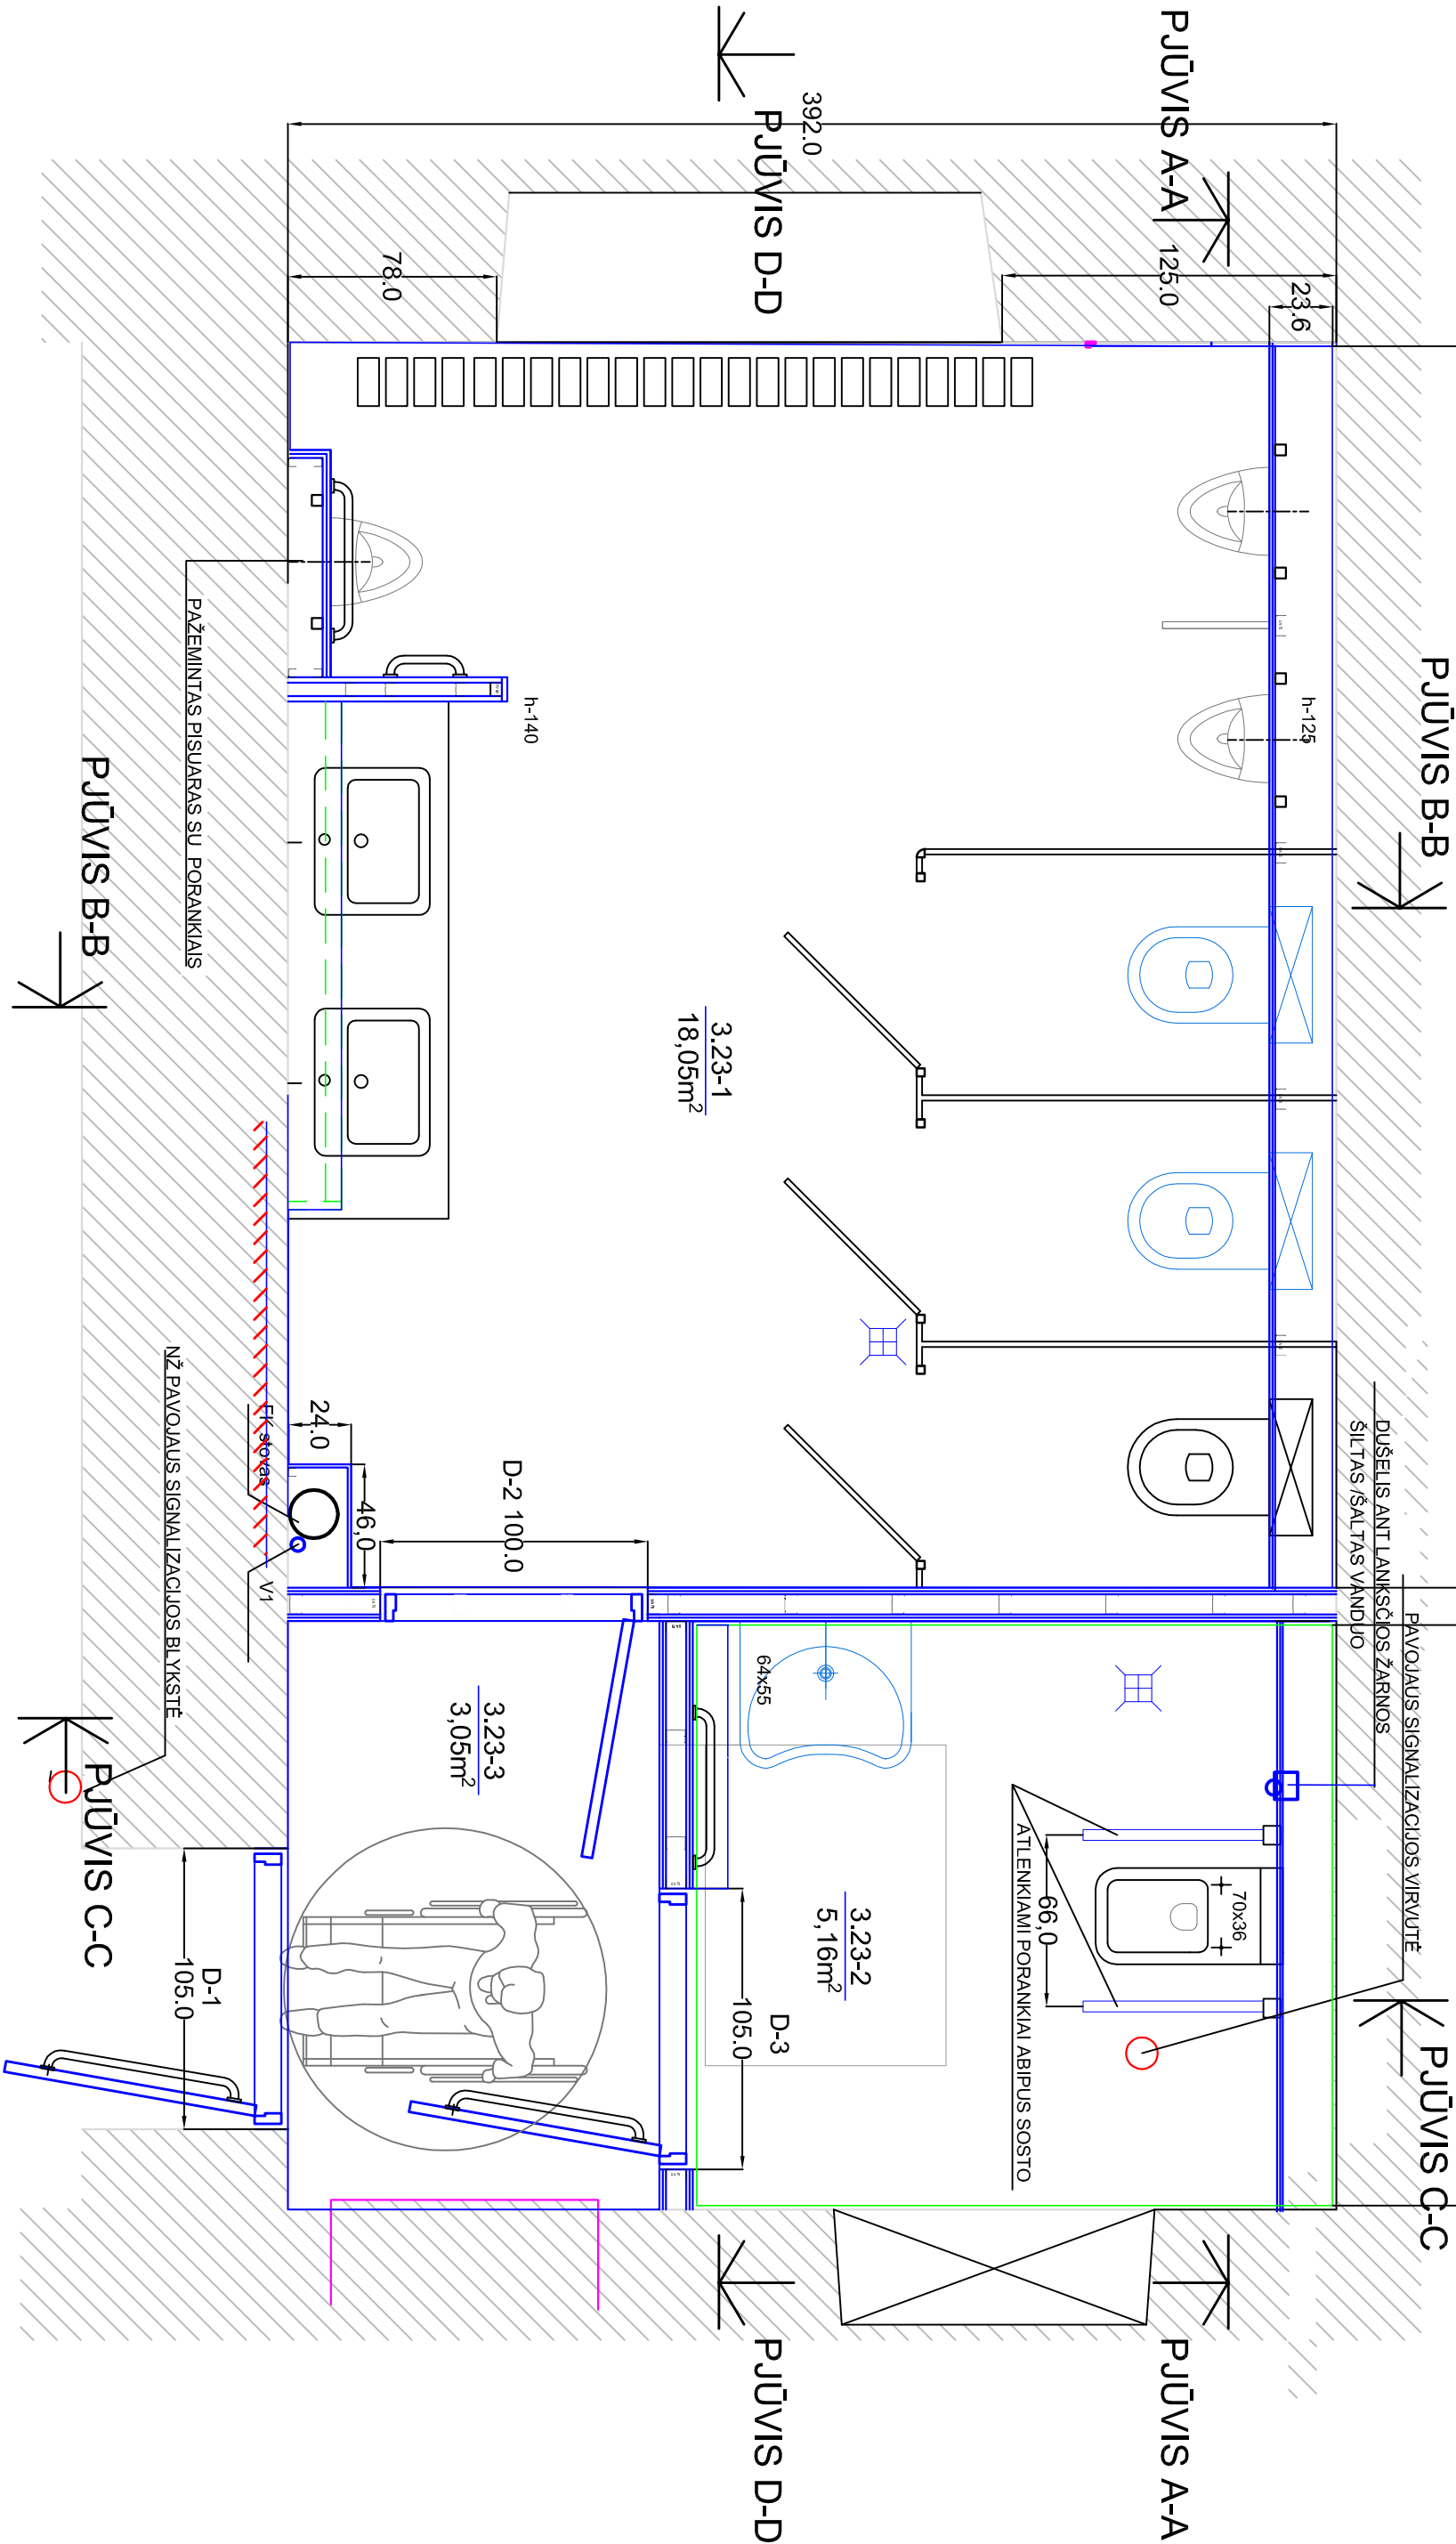

|              |                                                                    |                                                       |   |
|--------------|--------------------------------------------------------------------|-------------------------------------------------------|---|
| 0            |                                                                    | Statybos rangos konkursui organizuoti                 |   |
| 0            | 2024. 12                                                           | Laidos statusas ir išleidimo priežastis (jei taikoma) |   |
| Laida        | Išleidimo data                                                     |                                                       |   |
| Atestato Nr. | VILNAUS INŽINERINIAI PROJEKTAI<br>Europos pr. 122, LT-46351 Kaunas |                                                       | Mokymo paskirties pastato<br>Gedimino pr. 42, Vilnius, patalpos 3-23<br>paprastojo remonto projektas |
|              |                                                                    | PAPRASTOJO REMONTO PROJEKTAS<br>ARCHITEKTŪRINĖ DALIS  |   |
|              |                                                                    | PATALPOS 3-23 PLANAS<br>M 1:25                        |   |
| LT           |                                                                    | VIP24-G42-PRP-SA- 02                                  |   |



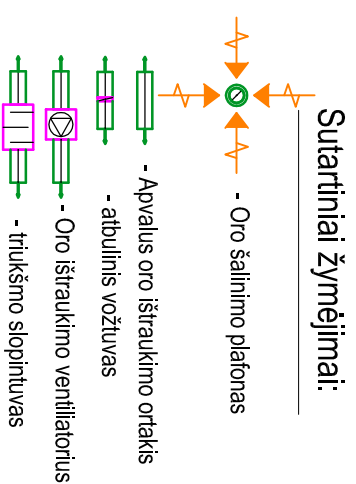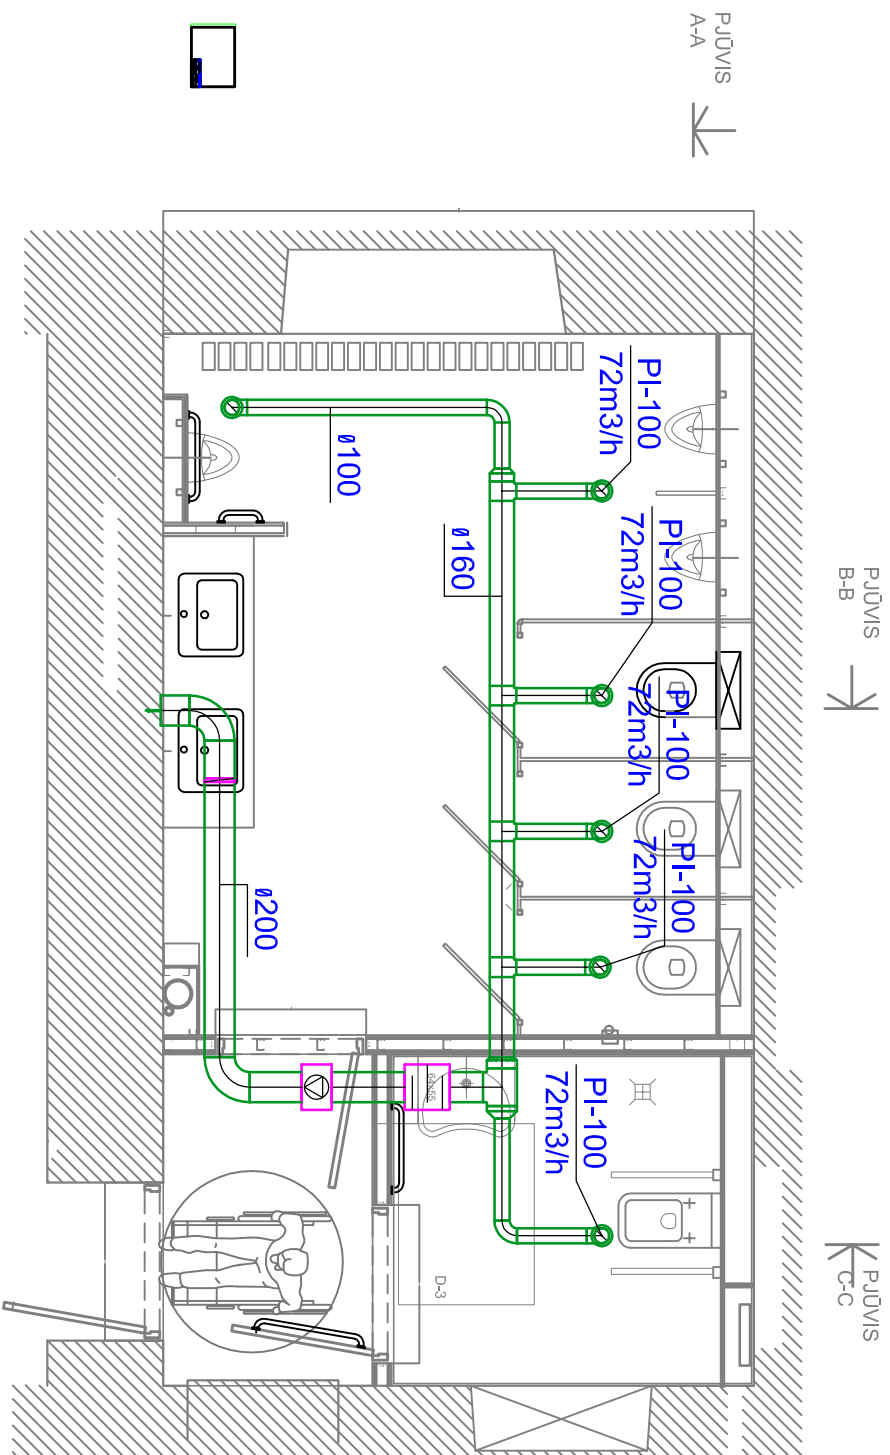

|              |                                                                                           |   |
|--------------|-------------------------------------------------------------------------------------------|---|
| 0            | .                                                                                         | .   |
| 0            | 2024. 12                                                                                  | Statybos rangos konkursui organizuoti                                                                |
| Laida        | išleidimo data                                                                            | Laidos statusas ir išleidimo priežastis (jei taikoma)                                                |
| Atestato Nr. | VILNIAUS INŽINERINIAI PROJEKTAI<br>Europos pr. 122, LT-46361 Kaunas                       | Mokymo paskirties pastato, dalies patalpų,<br>Gedimino pr. 42, Vilnius, paprastojo remonto projektas |
|              |                                                                                           | PAPRASTOJO REMONTO PROJEKTAS<br>ARCHITEKTURINĖ DALIS                                                 |
|              |                                                                                           | PATALPOS 3-23 PLANAS SU VĖDINIMO SISTEMA<br>M 1:50                                                   |
|              |                                                                                           |   |
|              |                                                                                           |   |
| LT           | Statybojas:<br>Lietuvos muzikos ir teatro akademija,<br>Gedimino pr. 42, Vilniaus m. sav. | VIP24-G42-PRP-BD-VD-01                                                                               |
|              |                                                                                           | Lapas 1                                                                                              |
|              |                                                                                           | Lapų 1                                                                                               |



# NC951 Accessible Toilet Alarm Kit




## KEY FEATURES

- The UK's market-leading Disabled Persons Toilet Alarm kit
- Includes everything required for a Part M & BS8300 compliant emergency assistance alarm (except cables & fixings)
- New 'Call Accept' functionality allows staff to send an intermittent call acknowledgment signal to inside the WC to confirm help is on the way
- Includes an NC943B 12V 140mA Call Controller with standby battery and relay, NC807C Ceiling Pull Unit, NC806CS Overdoor Light with Sounder, NC809DBBT Accessible Toilet Reset Point with Sounder & NC949 Accessible WC Sticker
- Simple to install 12V system - four core stranded security cable ideal for most installations
- Ceiling pull features two open-sided triangular bangles for ease of use by the infirm
- All wall-mounting accessories fit 25mm backboxes. Ceiling pull is surface mountable
- Rechargeable back-up battery provides up to 24 hours stand-by and 15 minutes alarm running time
- System can be easily expanded to include up to three additional 800 Series Call System devices
- Can be used to help building managers and service providers comply with the requirements of BS8300, the Equality Act, the Care Standards Act and the English Tourism Council's National Accessibility Scheme
- Optional wipe-clean anti-bacterial ceiling pull cord packs also available (NCP-13)
- Can also be used as a single zone emergency assistance alarm in changing rooms, interview rooms, reception areas and more





## NC951 WIRING DETAIL

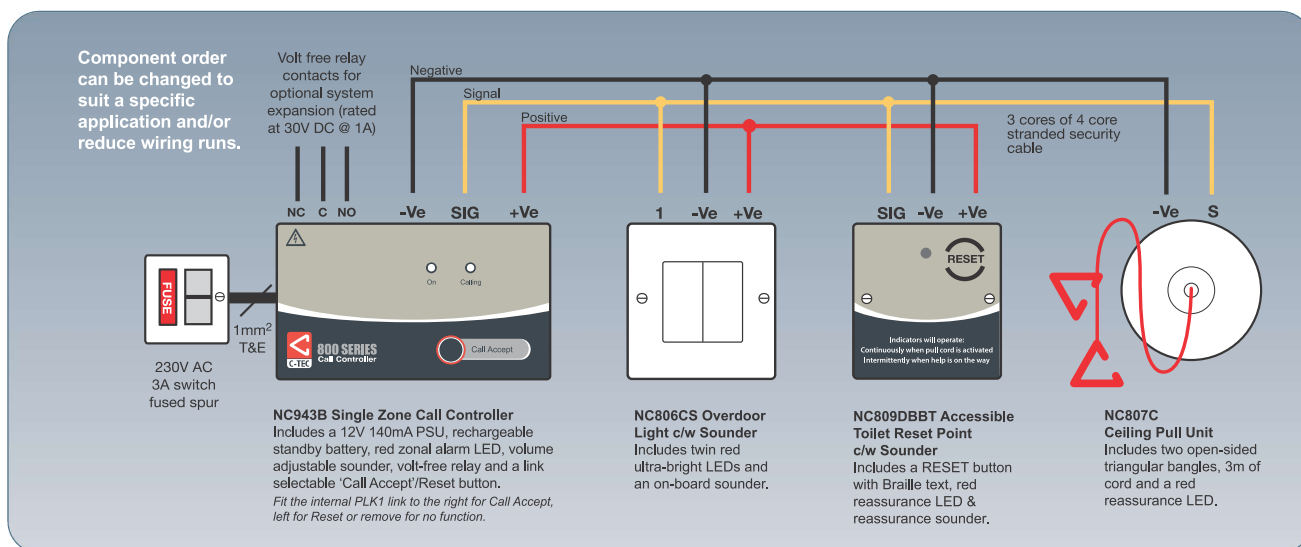

## NC951 OPERATION

1. The distressed person raises an alarm by pulling the cord on the Ceiling Pull Unit.

### Inside the WC:-

The red reassurance LED on the Ceiling Pull Unit and the red reassurance LED and sounder on the Reset Point activate steady to reassure the user the call has been registered.

### Outside the WC:-

The red Alarm LEDs and sounder on the Overdoor Light with Sounder and the red 'CALLING' LED and Sounder on the Call Controller activate steady to let staff know someone is in need of assistance.

2. The member of staff responding to the Alarm call presses the 'Call Accept' button on the Call Controller.

### Inside the WC:-

The red reassurance LED and sounder on the Reset Point with Sounder activate intermittently (approx 1 second on, 5 seconds off) to let the user know help is on the way.

3. Once assistance has been provided, the Alarm call is cancelled from inside the WC by pressing the 'RESET' button on the Reset Point.

### Inside and outside the WC:-

All indicators and sounders are extinguished and the system returns to normal.

**OPTIONS:** A link inside the Call Controller allows its button to be configured so instead of accepting an Alarm call, it resets it or has no effect. Both of these functions are outside the scope of BS8300 and are not recommended for use in Accessible Toilet Alarm installations. However, they may be suitable for use in other applications subject to the approval of the responsible person(s).

## MULTI-ZONE ACCESSIBLE TOILET ALARM SYSTEMS



Need a multi-zone accessible toilet /emergency alarm system? Look no further than our NC910 and NC920 range of 10 and 20 zone call controllers and expansion units. Housed in attractive enclosures measuring just 210mm wide x 175mm high, they allow systems of 10, 20, 30 or 40 zones to be easily implemented. As well as being able to indicate standard (constant tone) and emergency (intermittent tone) calls, they also include a 'Call Accept' function and are fully compliant

with C-TEC's full range of 800 Series field devices. Visit our website at [www.c-tec.com](http://www.c-tec.com) for further details.

## Other Equality Act friendly products available from C-TEC



The PDA range of audio-frequency induction loop equipment for the hard of hearing



The QT951 Accessible Toilet Alarm - an expansion kit exclusively for use with C-TEC's Quantec Addressable Call System



The SigTEL disabled refuge emergency voice communication system



A wide range of EN54-23 certified visual alarm devices for fire alarm systems

C-TEC, Challenge Way, Martland Park, Wigan, WN5 0LD United Kingdom.

**You're safe with C-TEC**

Approved Document No. DML0600100 Rev 2

