

Māruotas pēskūņu takas b1

MB "Vakaru inženieru darbnīca" Lielupī, g. 64A-511, Klapēdē, mch. 868734573 Matērnko kvalifikācijas pēzēmējmas Nr. 2M-M-2622			
Parēmēģos	V. pavardē	Parāšas	Data
Dirēktorē	Aisē Ruginienē		2018-09-20
Statēnū ikdēstymo planas		1:500	
Šitūtes r. sav. Saugū k Māžosios Lietuvos g. 2			
Sudarytas pagal 2018-09-20		Pastato pēzēmējmas kadastriņū matavimū dromēnis plane	



Sklypo ribų pažymėjimų panaudojimas
geodeziškai išmatuoto sklypo
kad. Nr. 8857/0008.74 planas

Statinio nuotraukos

Adresas Šilutės r. sav. Saugų k.



Unikalus Nr. 8889-0003-5074

Žymėjimas 17C2p

Paskirtis Mokslo

Matavimų data 2007-11-08

Pavadinimas Mokomasis korpusas

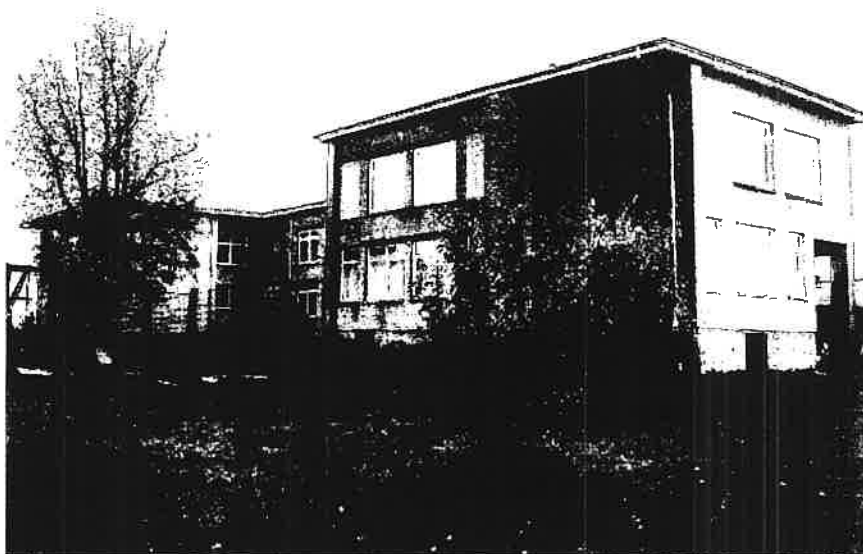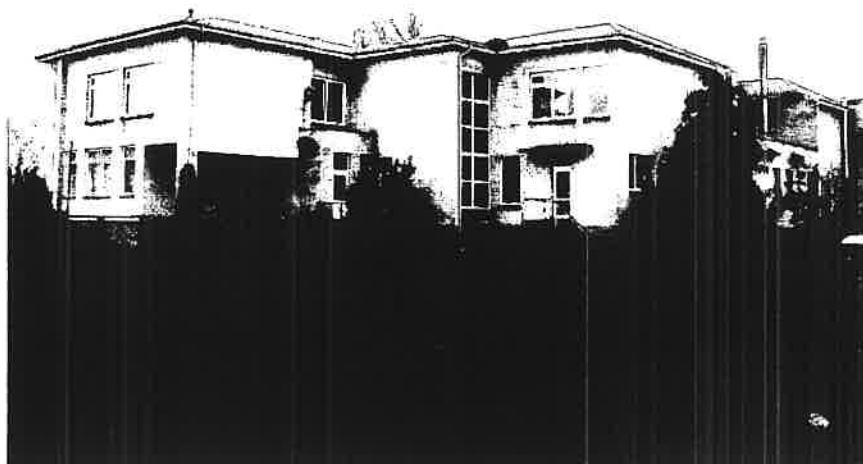


Parengė Matninkė asistentė
Adelė Budreckienė
(pareigos, parašas, v.pavardė, data)


Tikrino *[Signature]*
(pareigos, parašas, v.pavardė, data)


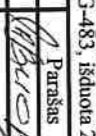


* 1 0 0 3 6 4 3 1 9 3 *

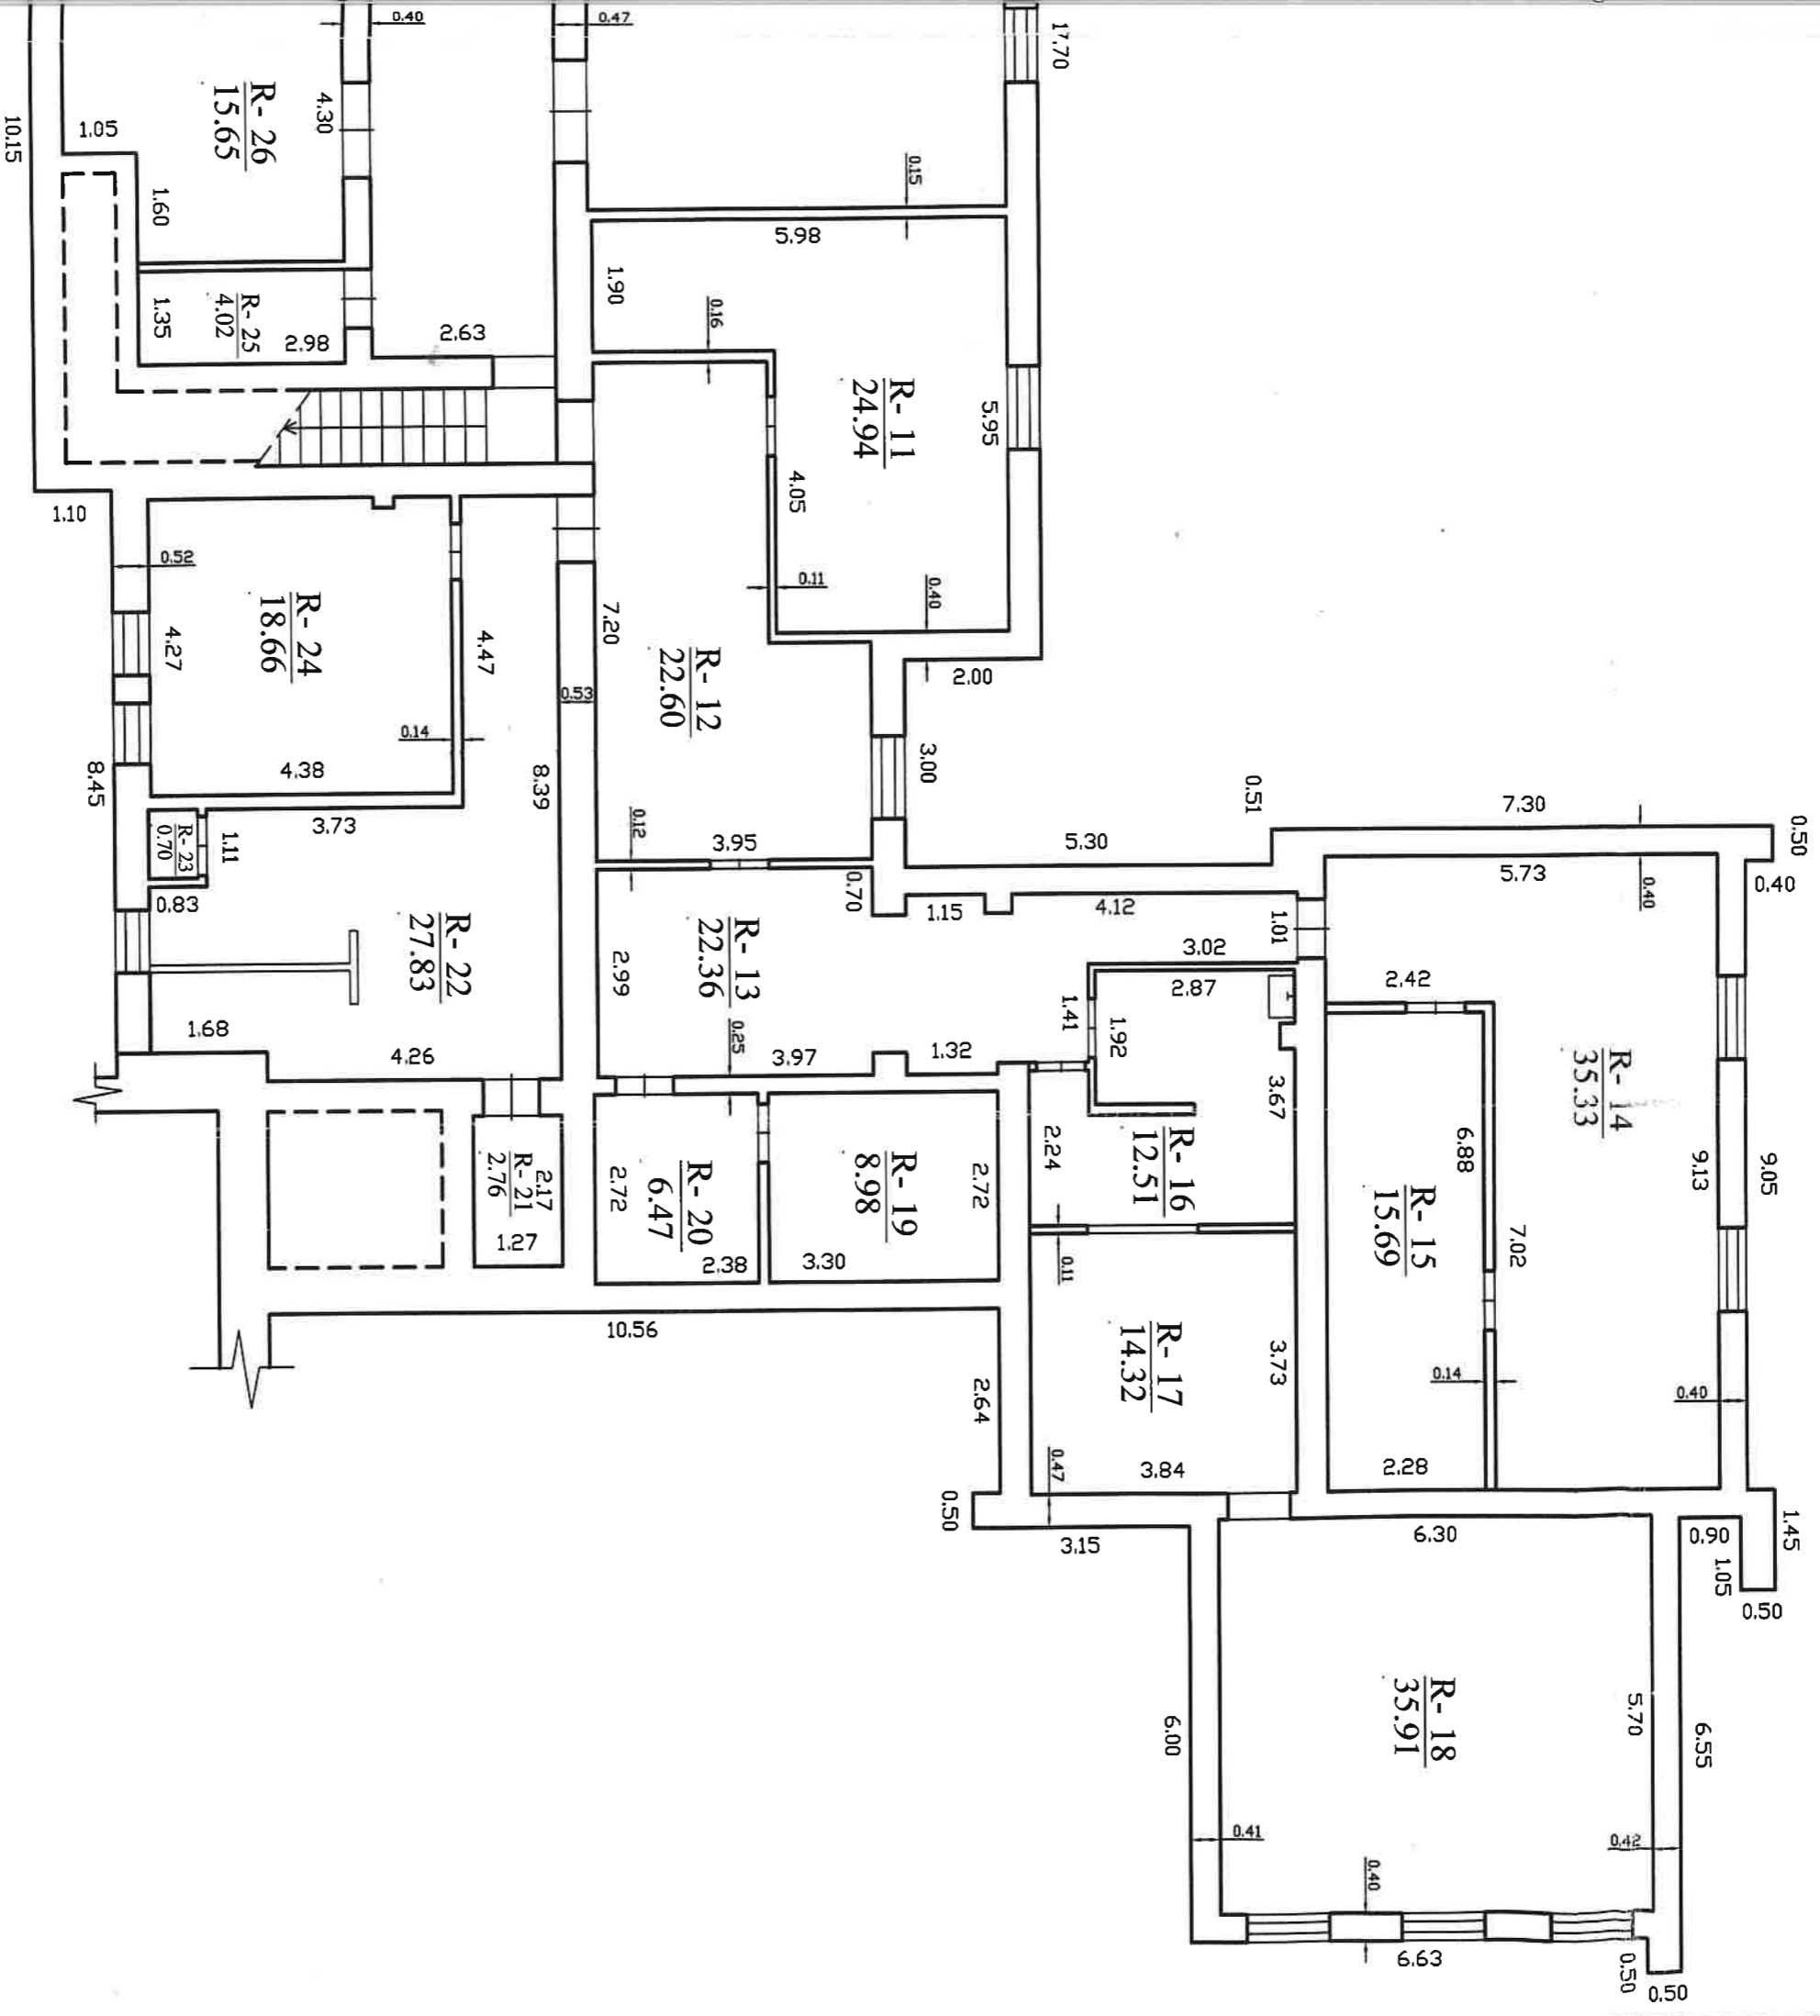

		Valstybės įmonės Registrų centro Klaipėdos filialas	
LUBASITURIS ESTYTIKAS		Licencijos Nr. 16G-483, išduota 2002-12-18	
Parcijigos	V. Pavardė	Parššas	Data
Matavimkė asist.	A. Budreckienė	<i>[Signature]</i>	2008-01-24
Grupės vedėja	R. Juodienė		
RŪSYS		1:100	A.V.
Šilutės r. sav. Saugų sen. Saugų k.			
Sudarytas pagal 2007-11-08	Pastato pažymėjimas		
kadastrinių matavimų duomenis	plane 17C2p		

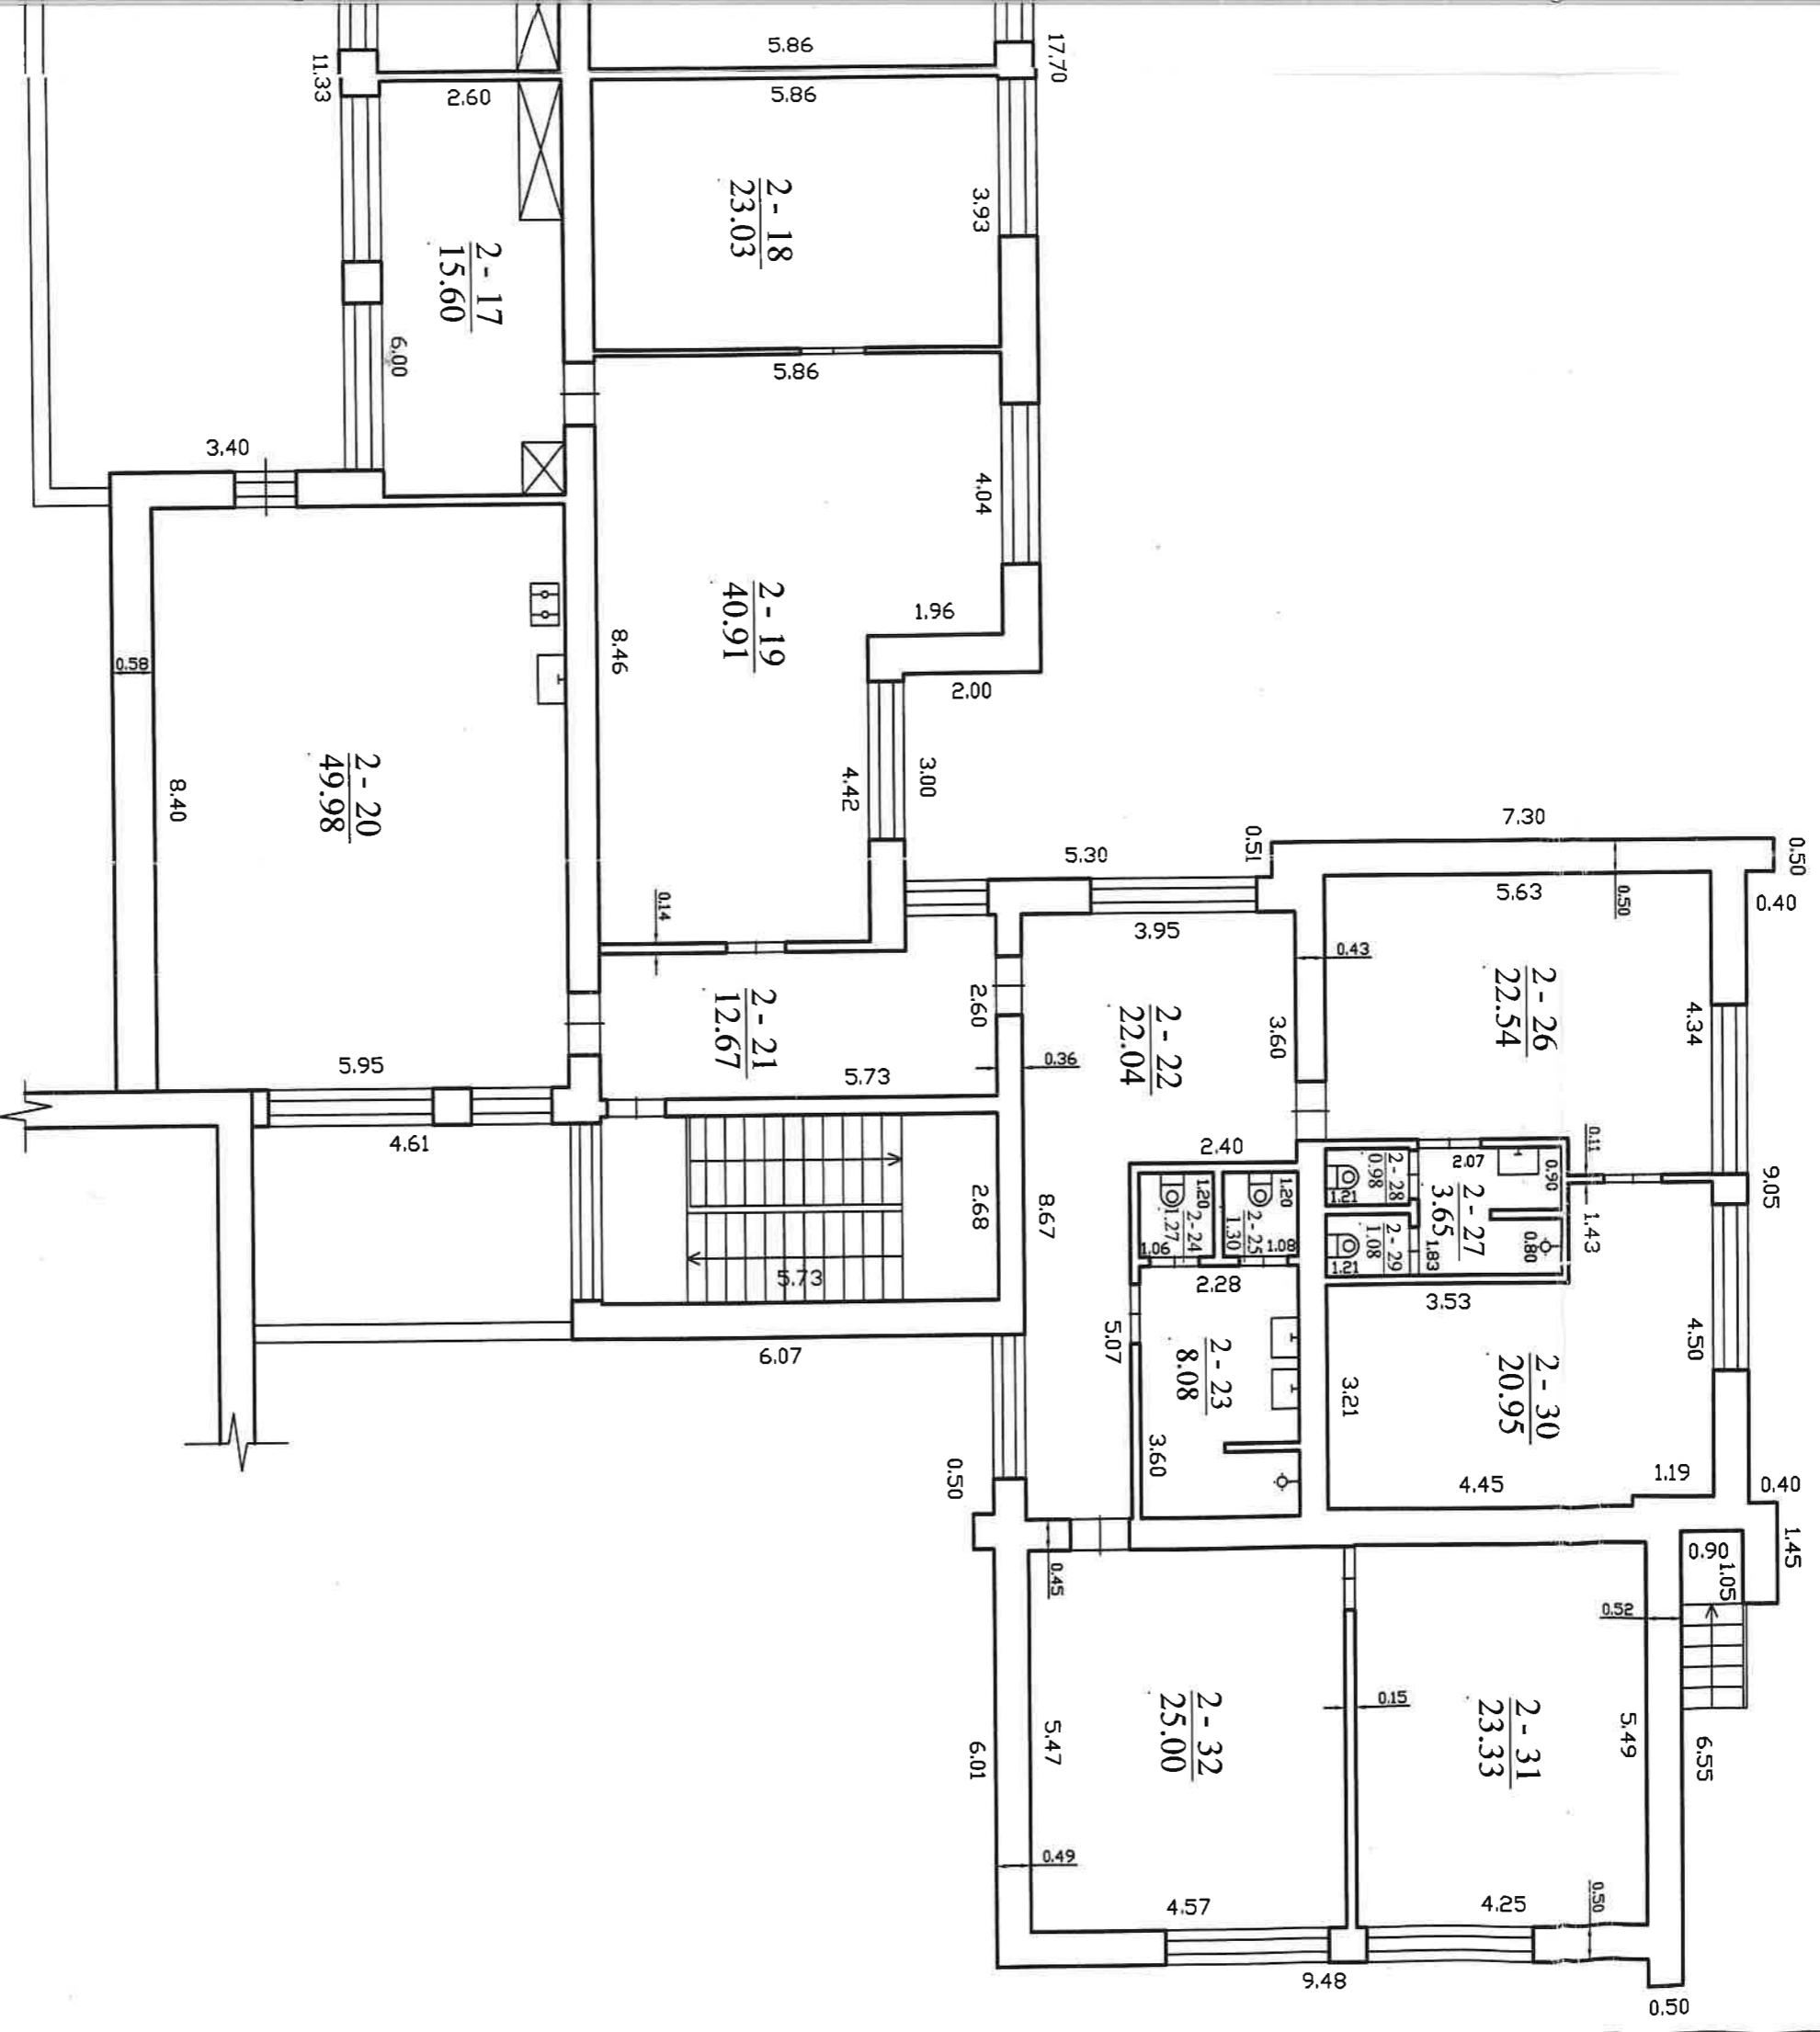

		Valstybės įmonės Registrų centro Klaipėdos filialas	
		Licencijos Nr. 16G-483, išduota 2002-12-18	
Parcijigos	V. Pavardė	Parašas	Data
Matavimė asist.	A. Budreckienė		2008-01-24
Grupės vedėja	R. Juodienė		
ANTRAS AUKŠTAS		1:100	A.V.
Šiurės r. sav. Saugų sen. Saugų k.			
Sudarytas pagal 2007-11-08	Pastato pažymėjimas		
kadastrinių matavimų duomenis	plane 17C2p		



Pagrindinio pastato, jo dalių ir priestatų kadastro duomenys

Adresas Šilutės r. sav. Saugų k.

Unikalus Nr. 8889-0003-5074

Kadastro duomenys	Pagrindinis pastatas	Rūsysis (pusrūšis)	Pastogės patalpos
Duomenys užfiksuoti	2007-11-08	X	X
Žymėjimas	17C2p	R	
Paskirtis	Mokslo	X	X
Pavadinimas	Mokomasis korpusas	X	X
Statybos pradžios metai:	1986	1986	
Statybos pabaigos metai:	1986	1986	
Rekonstravimo pradžios metai:	2005		
Rekonstravimo pabaigos metai:	2007		
Baigtumo procentas: %	100	100	
Aukštų skaičius:	2		
Tūris: kub.m.	4450	1734	
Bendras plotas: kv.m.	1095,89	569,9	
Pamatai:	Betonas		
Sienos:	Plytos	Gelžbetonio blokai	
Perdanga:	Gelžbetonis	Gelžbetonis	
Stogo konstrukcija:	Šlaitinis		
Stogo danga:	Metalas		
Išorės apdaila:	Nėra	Nėra	
Pertvaros:	Plytos	Plytos	
Grindys:	Linoleumas	Monolitinės	
Langai:	Plastikiniai	Mediniai	
Durys:	Medinės	Medinės	
Vidaus apdaila:	Dažai	Tinkas	
Šildymas:	Victinis centrinis šildymas		
Vandentiekis:	Miesto vandentiekis		
Nuotekų šalinimas:	Miesto kanalizacija		
Dujos:	Nėra		
Karštas vanduo:	Yra		
Elektra:	Yra		
Viryklė:	Elektrinė		
Vonios kambarys:	Nėra		
Vėdinimas ir kondicionavimas:	Vėdinimas		

Viso pastato

Bendras plotas: kv.m.	1665,79	Baigtumo procentas: %	100
Tūris: kub.m.	6184	Koordinatė X:	6150616
Užstatytas plotas: kv.m.	753,8	Koordinatė Y:	339809
Plotas bruto: kv.m.	2991		

Parengė

Matavimų asistente
Adelė Budreckienė

(pareigos, parašas, vardas, pavardė)

Tikrino

(pareigos, parašas, vardas, pavardė)



Pagrindinio pastato, jo dalių ir priestatų įkainojimas (perkainojimas)

Adresas Šilutės r. sav. Saugų k.
Unikalus Nr. 8889-0003-5074

1	2	3	4	5	6	7	8	9	10	11	12	13	14
Vertės nustatymo data	(P)	Žymėjimas	Pavadinimas	Kasmetinis vertės mažinimo koeficientas	Matavimo vienetas	Kiekis	Kainynas ir lentelė	Vieneto statybos vertė po indeksavimo, Lt	Atkūrimo kaštai (statybinė vertė), Lt	Nusidėėjimas %	Atkuriamoji vertė, Lt	Vietovės patalpos koeficientas	Vidutinė rinkos vertė, Lt
2008-02-25		17C2p	Mokomasis korpusas	0.8	kub.m.	6184	Modelis: 1877	546	3376000	16	2836000		457000
	P	17C2p	Mokomasis korpusas	0.8	kub.m.	4450	NTK2008-1.3.12	564		14			
	P	R	Rūšys	0.8	kub.m.	1734	NTK2008-1.3.12	501		21			



Matninkė asistentė
Parengė Adelė Budreckienė

(parašas, parašas, vardas, pavardė)

Tikrino

(parašas, parašas, vardas, pavardė)



Pagrindinio pastato vidaus plotų eksploikacija

3 FORMA

Adresas Šilutės r. sav. Saugų k.

Unikalus Nr. 8889-0003-5074

Žymėjimas 17C2p

Paskirtis Mokslo

Matavimų data 2007-11-08

Pavadinimas Mokomasis korpusas

Aukšto Nr.	Patalpos pažymėjimas plane		Patalpų pavadinimas	Gyvenamosios paskirties patalpų										Negyvenamosios paskirties patalpų	
	1 simbolis	2 simbolis		Naudingas plotas m ²	Gyvenamas plotas m ²	Iš to skaičiaus	Pagalbinis naudingas plotas m ²	Pagalbinis nenaudingas plotas m ²	Rūšių (pusrūšių) plotas m ²	Garų plotas m ²	Pagrindinis plotas m ²	Pagalbinis plotas m ²	Pagalbinis plotas m ²		
1	2	3	4	5	6	7	8	9	10	11	12	13	14		
R	R		Koridorius	7,33									7,33		
R	R		Sandėlis	22,00									22,00		
R	R		Sandėlis	35,87									35,87		
R	R		Sandėlis	49,45									49,45		
R	R		Koridorius	8,73									8,73		
R	R		Koridorius	2,28									2,28		
R	R		Koridorius	6,41									6,41		
R	R		Koridorius	42,87									42,87		
R	R		Dirbtuvės	14,72									14,72		
R	R		Sandėlis	65,23									65,23		
R	R		Sandėlis	24,94									24,94		
R	R		Koridorius	22,60									22,60		



* 1 () 4 2 5 8) : : € *

1	2	3	4	5	6	7	8	9	10	11	12	13	14
R	R	13	Koridorius	22,36									22,36
R	R	14	Skalbykla	35,33									35,33
R	R	15	Skalbykla	15,69									15,69
R	R	16	Skalbykla	12,51									12,51
R	R	17	Skalbykla	14,32									14,32
R	R	18	Sandėlis	35,91									35,91
R	R	19	Sandėlis	8,98									8,98
R	R	20	Sandėlis	6,47									6,47
R	R	21	Šaldytuvas	2,76									2,76
R	R	22	Prausykla	27,83									27,83
R	R	23	Apskaitos mazgas	0,70									0,70
R	R	24	Sandėlis	18,66									18,66
R	R	25	Sandėlis	4,02									4,02
R	R	26	Sandėlis	15,65									15,65
R	R	27	Tualetas	2,90									2,90
R	R	28	Sandėlis	6,62									6,62
R	R	29	Sandėlis	13,48									13,48
R	R	30	Sandėlis	7,73									7,73
R	R	31	Šiluminis mazgas	15,55									15,55
Iš viso rūsyje (31 patalpos)				569,90									569,90
1	1	1	Koridorius	3,19									3,19
1	1	2	Kabinetas	31,16								31,16	
1	1	3	Koridorius	4,38									4,38




* 1 0 0 4 2 5 8 3 6 *

1	2	3	4	5	6	7	8	9	10	11	12	13	14
1	1	4	Kabinetas	34,60								34,60	
1	1	5	Kabinetas	19,04								19,04	
1	1	6	Kabinetas	22,88								22,88	
1	1	7	Koridorius	10,42									10,42
1	1	8	Koridorius	81,15									81,15
1	1	9	Kabinetas	16,38								16,38	
1	1	10	Salė	95,29								95,29	
1	1	11	Kabinetas	9,28								9,28	
1	1	12	Elektros skydinė	5,39									5,39
1	1	13	Koridorius	13,31									13,31
1	1	14	Valgyklos salė	9,85								9,85	
1	1	15	Valgyklos salė	40,98								40,98	
1	1	16	Valgyklos salė	34,20								34,20	
1	1	17	Indų plovykla	12,72									12,72
1	1	18	Koridorius	6,33									6,33
1	1	19	Pagalbinė patalpa	5,94									5,94
1	1	20	Virtuvė	31,18								31,18	
1	1	21	Koridorius	1,57									1,57
1	1	22	Sandėlis	4,22								4,22	
1	1	23	Katilinė	30,52									30,52
1	1	24	Koridorius	2,04									2,04
1	1	25	Kabinetas	11,50								11,50	
1	1	26	Pagalbinė patalpa	11,79									11,79



4 1 0 4 2 5 8) 0 6 8

1	2	3	4	5	6	7	8	9	10	11	12	13	14
2	2	21	Koridorius	12,67									12,67
2	2	22	Koridorius	22,04									22,04
2	2	23	Prausykla	8,08									8,08
2	2	24	Tualetas	1,27									1,27
2	2	25	Tualetas	1,30									1,30
2	2	26	Kambarys	22,54								22,54	
2	2	27	Prausykla	3,65									3,65
2	2	28	Tualetas	0,98									0,98
2	2	29	Tualetas	1,08									1,08
2	2	30	Kambarys	20,95								20,95	
2	2	31	Kambarys	23,33								23,33	
2	2	32	Kambarys	25,00								25,00	
Iš viso antrame aukšte (32 patalpos)				534,75								398,46	136,29
Iš viso (91 patalpos)				1665,79								759,02	906,77

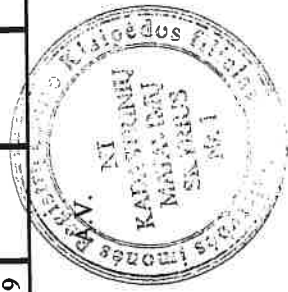

Adelė Budreckienė

Maironikė asistente
Adelė Budreckienė
(parušiops, parrašas, v. pavardė, dab)

[Signature]

Tikrino
(parušiops, parrašas, v. pavardė, dab)

