


GATVĖS PAVADINIMO LENTELĖS LAIKIKLIS

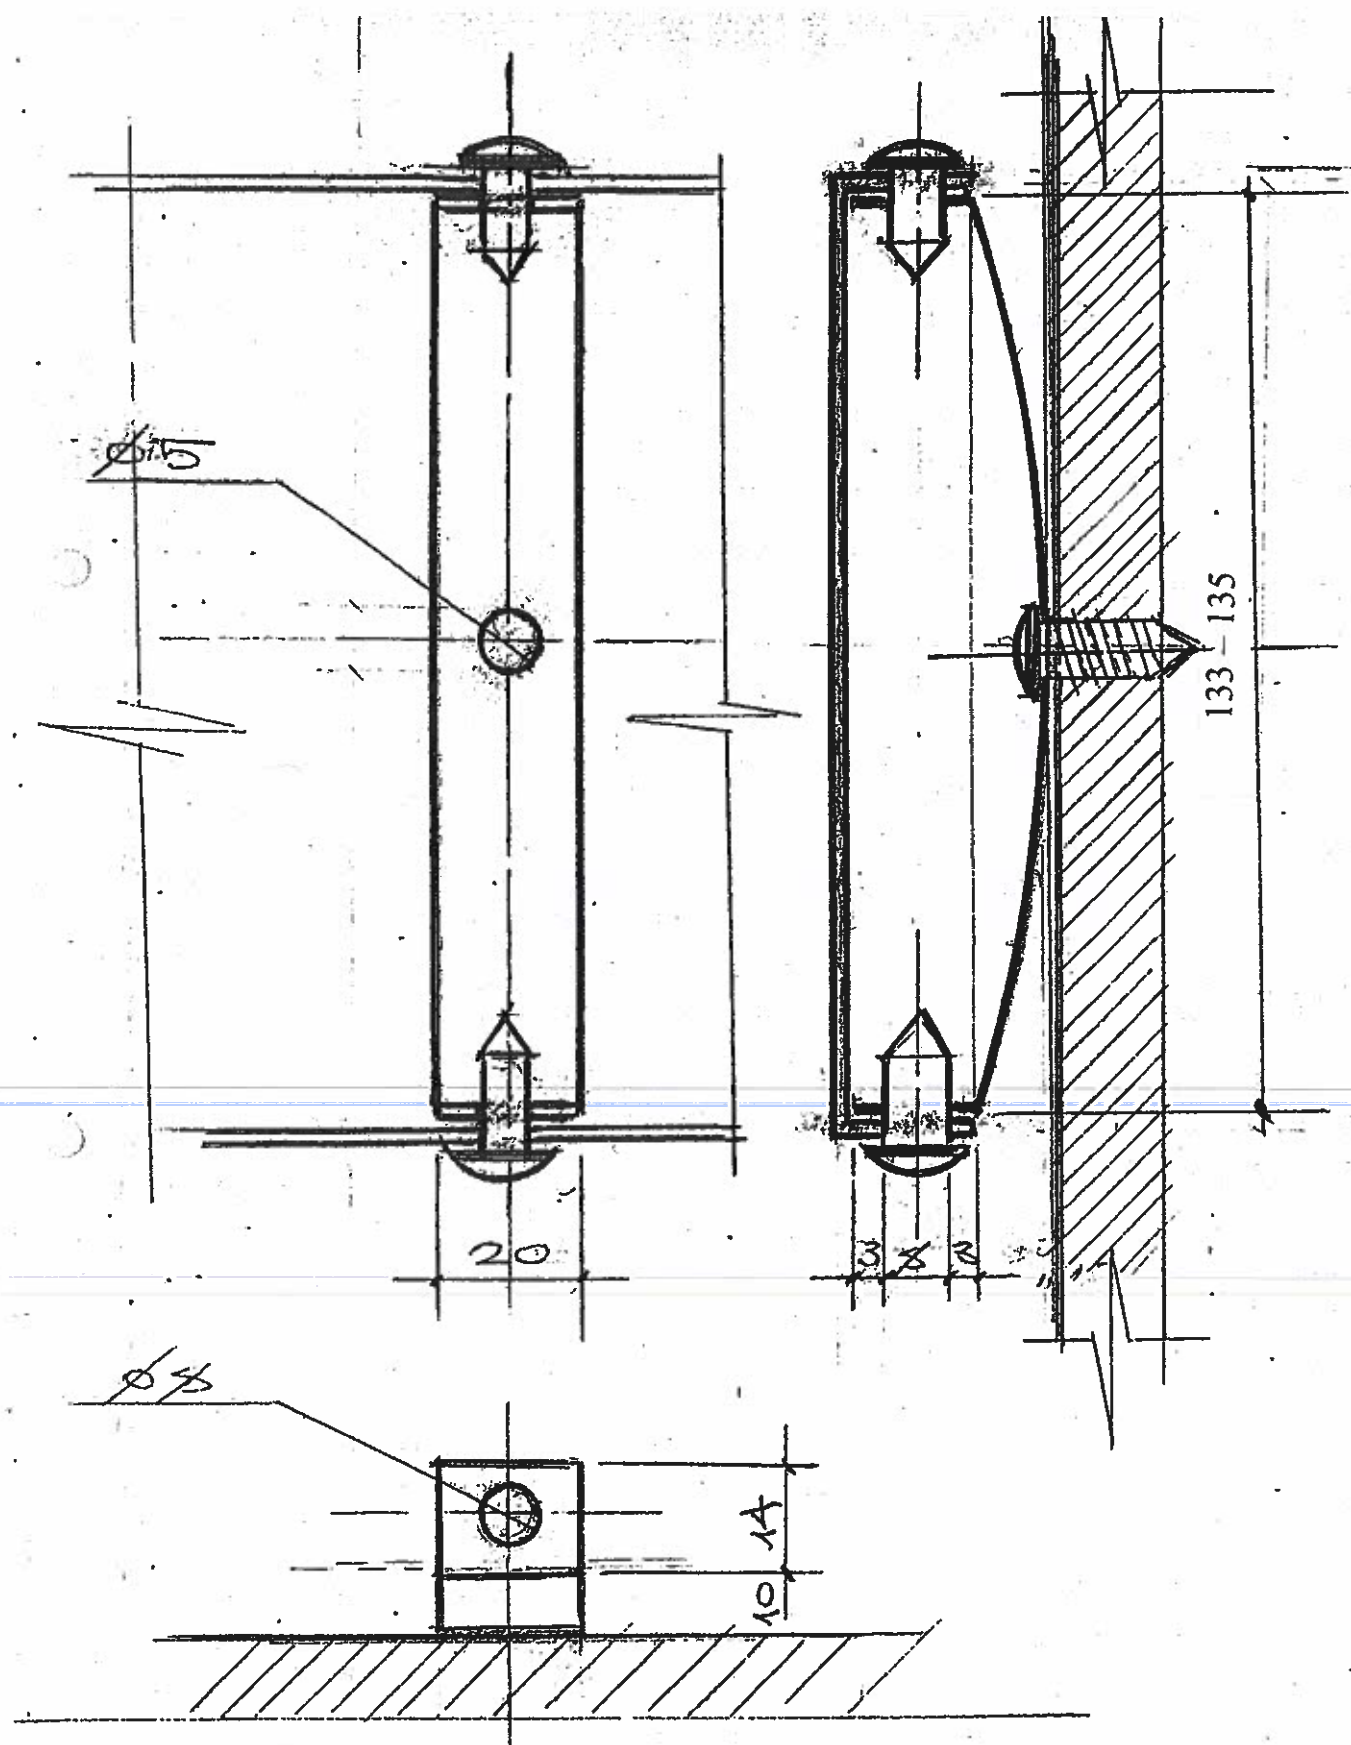

GATVĖS PAVADINIMO LENTELĖ FIKSUOJASI PRIE LAIKIKLIO