


RUSYS

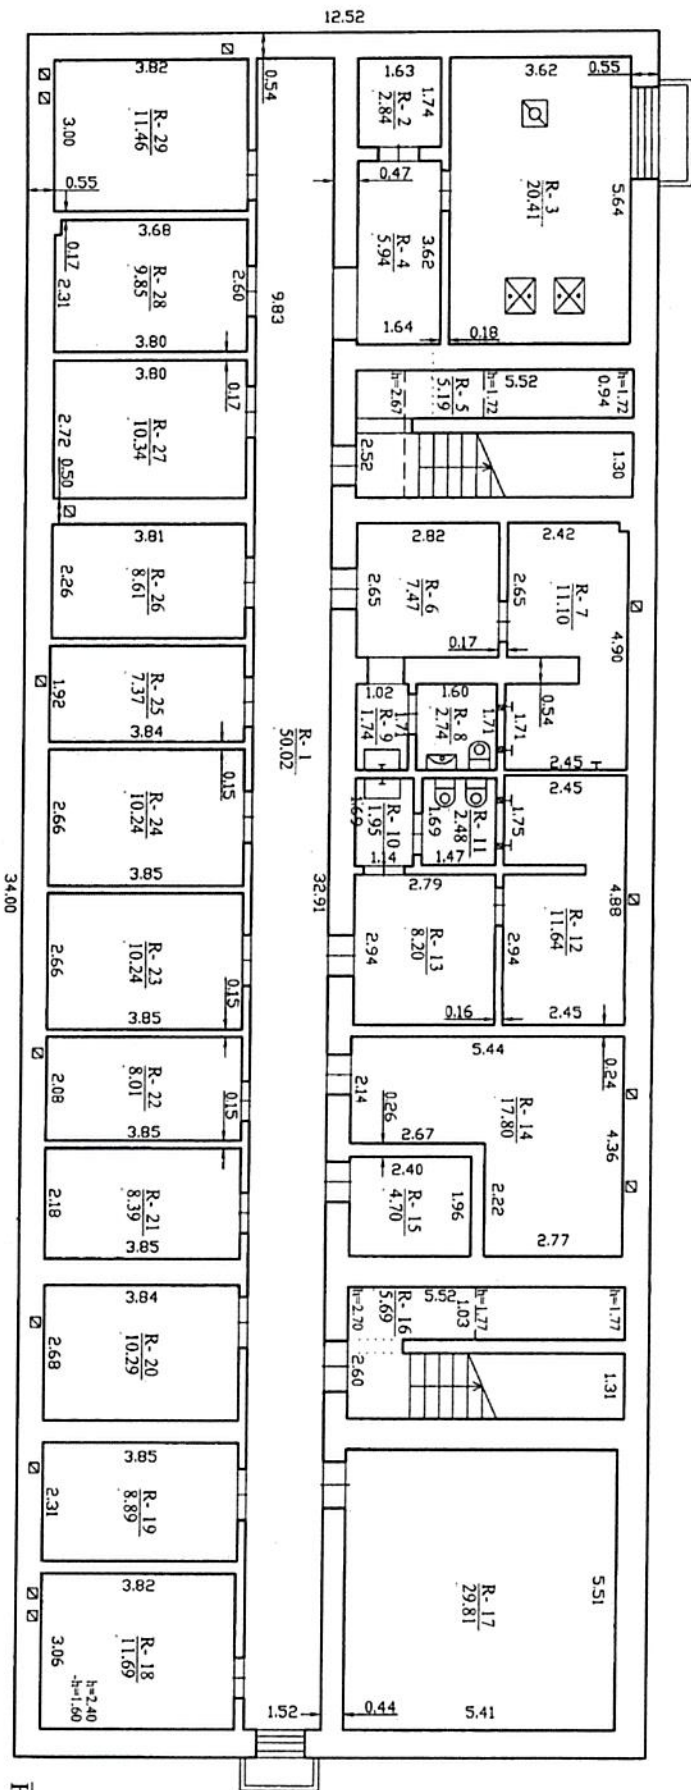


R  
H=2.65

Valstybės įmonė Registrų centras, kodas: 124110246, adresas: Viltinis, Lovojo g. 25-101, kontaktinis adresas (-ai): Kaunas, Laisvės al. 32A, el. pašto adresas (-ai): Lina.Brazaitiene@registrucentras.lt, tel.: +370 37 787 818

Matavimų kokybės patvirtinimo Nr.	Matavimai	Matavimų atlikėjas	Matavimų data
ZM-M-191	Matavimai	LINA BRAZAITIENE	


Adresas: Jonavos r. sav. Ruklos k. Karaliūza Mindaugo g. 11

Paruošimo planas	35B3p
Kadastro duomenų nustatymo data	2021-06-02
Plano parengimo data	2021-06-02
Matavimai	1:100

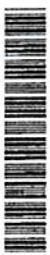

1130303525

PIRMAS AUKŠTAS

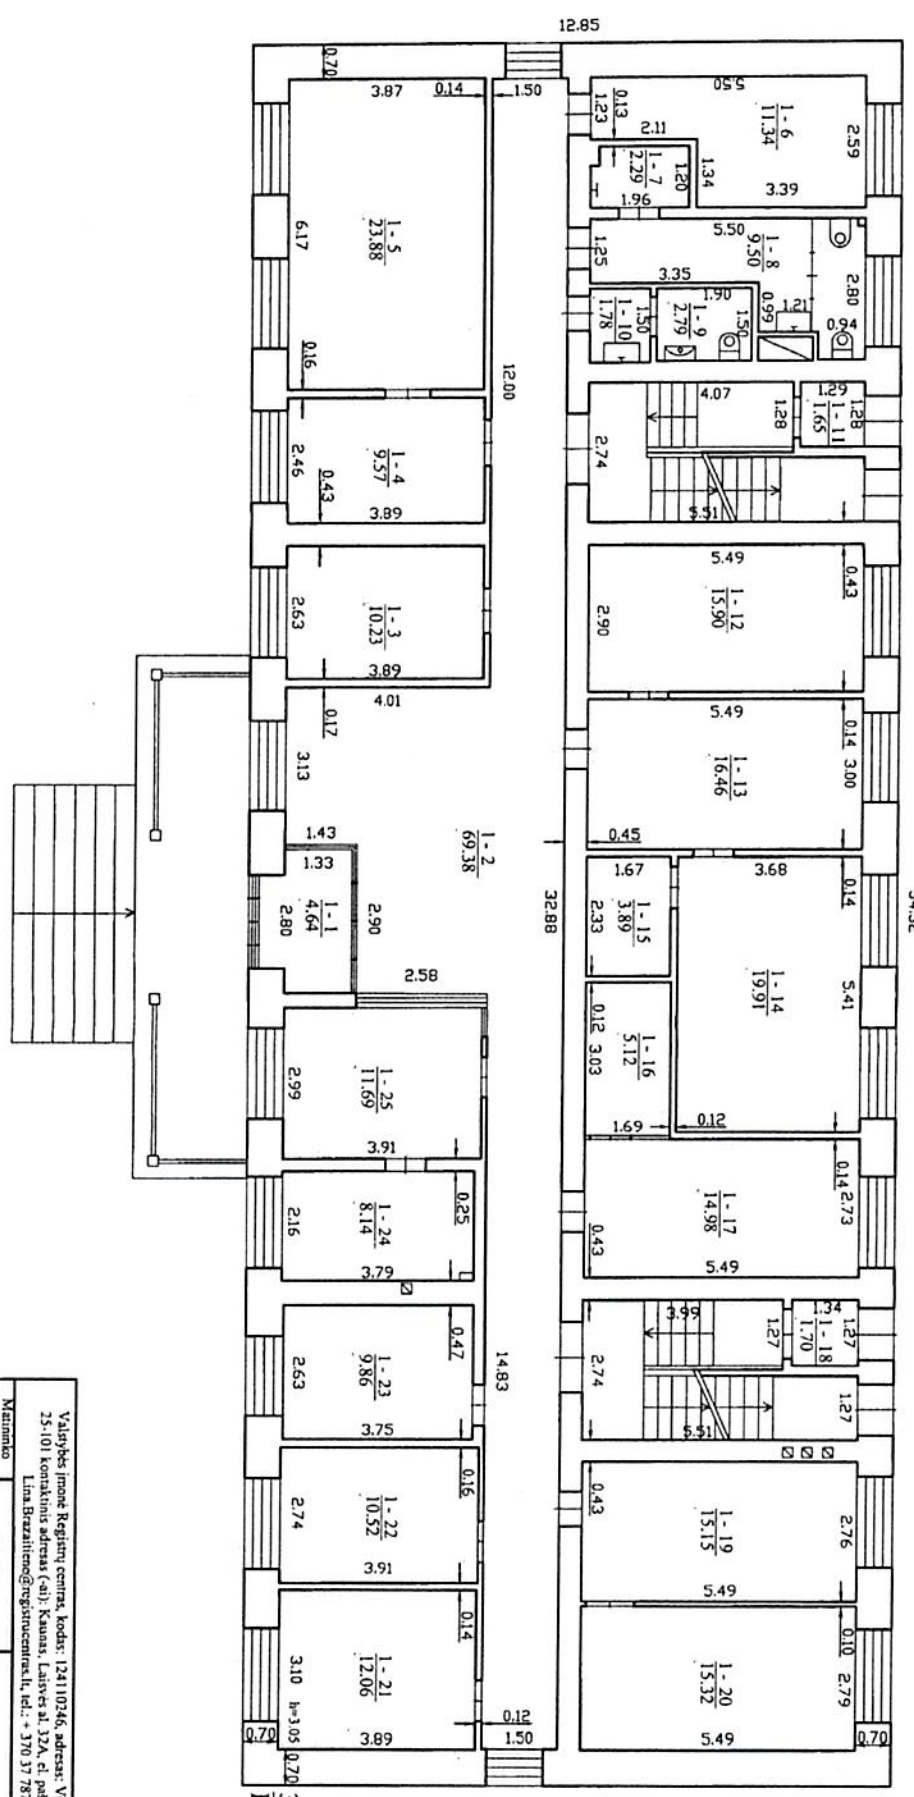

3SB/p  
HI=9,15

Valstybės įmonė Registrų centras, kodas: 124110246, adresas: Vilnius, Livojo g. 25-101, kontaktinis adresas (eil.): Kaunas, Laisvės al. 32A, el. pašto adresas (en): Lina.Brazaitiene@registrurcentras.lt, tel.: +370 37 787 818

Matavimo kvailifikacijos pažymėjimo Nr.	Pareigos	Vardas ir pavardė
2M-N-191	Mėtininkė	LINA BRAZAITIENĖ


Adresas: Jonavos r. sav. Rudos k. Karaliaus Mindaugo g. 11

Pavaro žymėjimas plote	3583D
Kadastro duomenų nustatymo data	2021-06-02
Plano parengimo data	2021-06-02
Mastelis	1:100



1130306252


ANTRAS AUKŠTAS

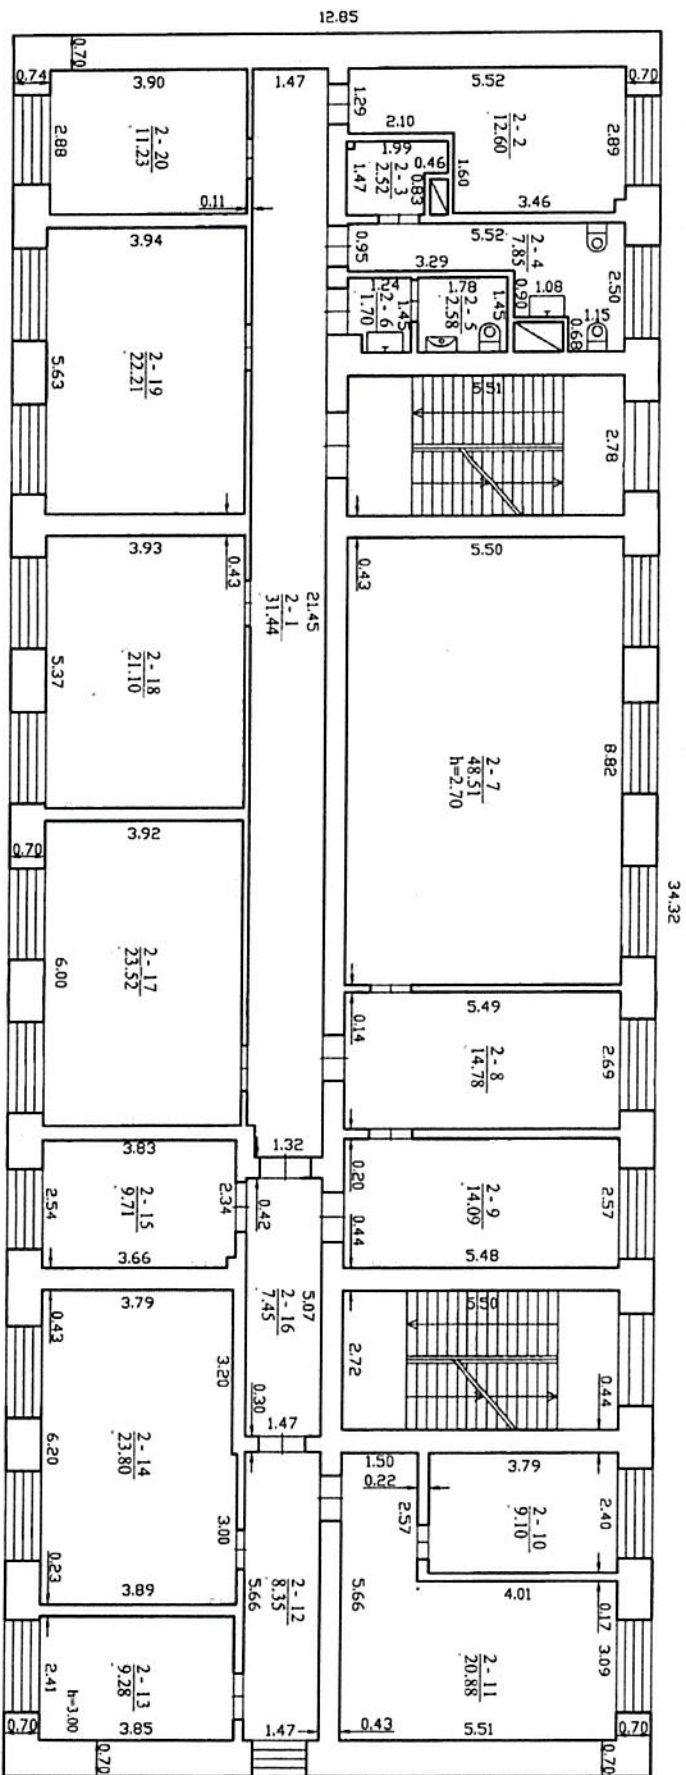

Valstybės įmonė Registrų centras, kodas: 124110246, adresas: Vilnius, Lovojo g. 25-101 kontaktinis adresas (-ai): Kaunas, Laisvės al. 32A, e. pašto adresas (-ai): Lina.Brazaitiene@registrucentras.lt, tel.: +370 37 787 818


Matavimo kvalifikacijos pažymėjimo Nr.	Matavimas	Vardas ir pavardė
2M.M-191	Matavimas	LINA BRAZAITIENE
Adresas: Jonavos r. sav. Raklios k. Karaliaus Mindaugo g. 11		

Paraišio įvykdymas plane	3583P
Kadastro duomenų nustatymo data	2021-06-02
Plano parengimo data	2021-06-02
Mastelis	1:100

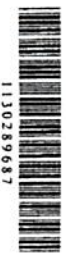

1130289687

TREČIAS AUKŠTAS

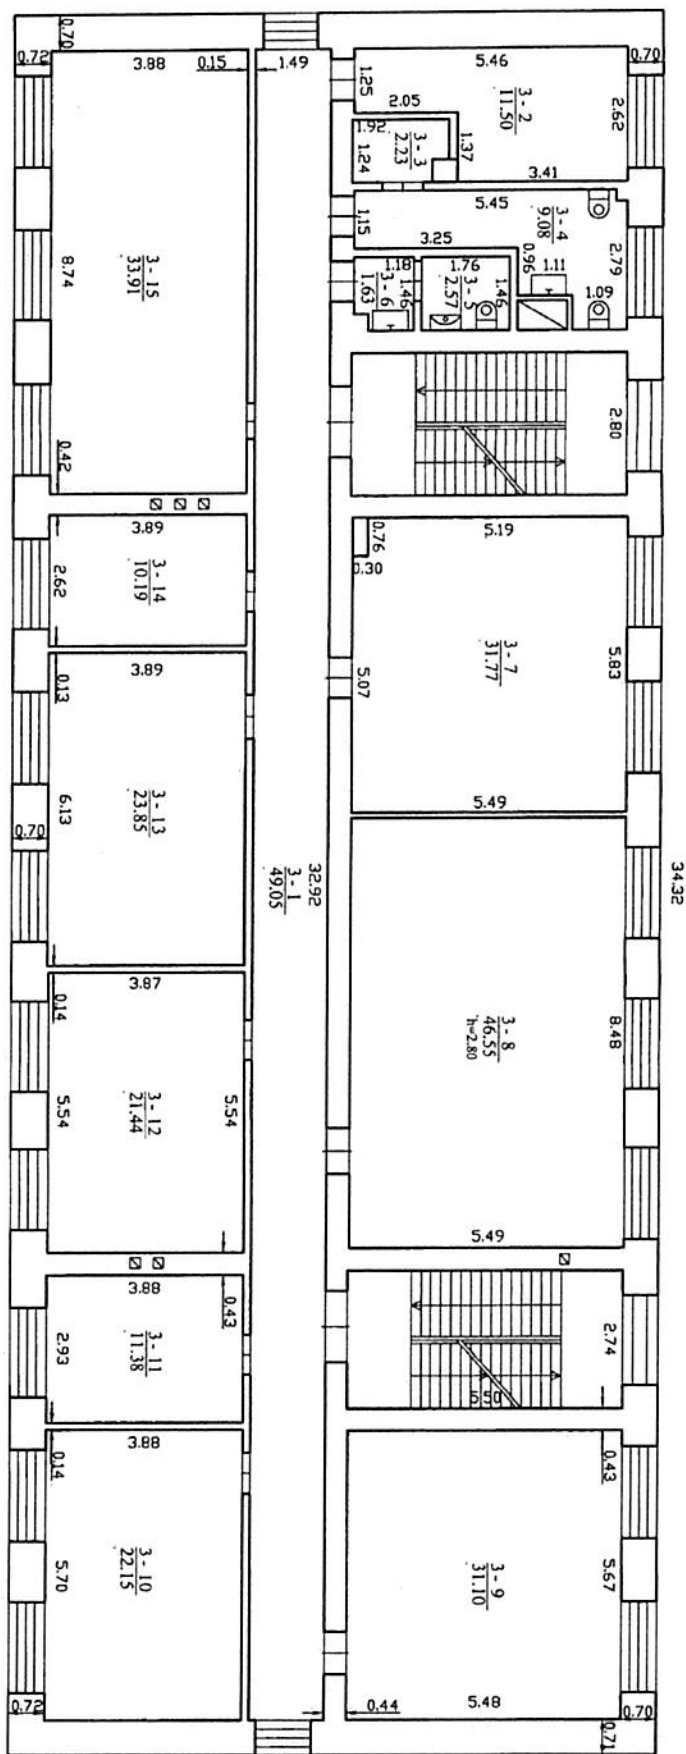

1130290147

Valstybės įmonė Registrų centras, kodas: 124110246, adresas: Vilnius, Lovojo g. 25-101 kompiuterinis adresas (an): Kaunas, Laisvės al. 52A, el. pašto adresas (an): Lina.Brazaitiene@registracentras.lt, tel.: +370 37 787 818	
Matavimo kvalifikacijos pažymėjimo Nr.	Partijos
294-M-191	Martininke
Vardas ir pavardė	
LINA BRAZAITIENE	
Adresas: Jonavos r. sav. Ruklos k. Karaliaus Mindaugo g. 11	
Pastaro žymėjimas plane	3583p
Kadastro duomenų nusidymo data	2021-06-02
Plano parengimo data	2021-06-02
Mastelis	1:100

