Betonas	Aplinkos poveikių klasė
C40/50	XC4 XD3 XF4 F200 W6

ARMAVIMO DETALIZAVIMAS (M 1:100)

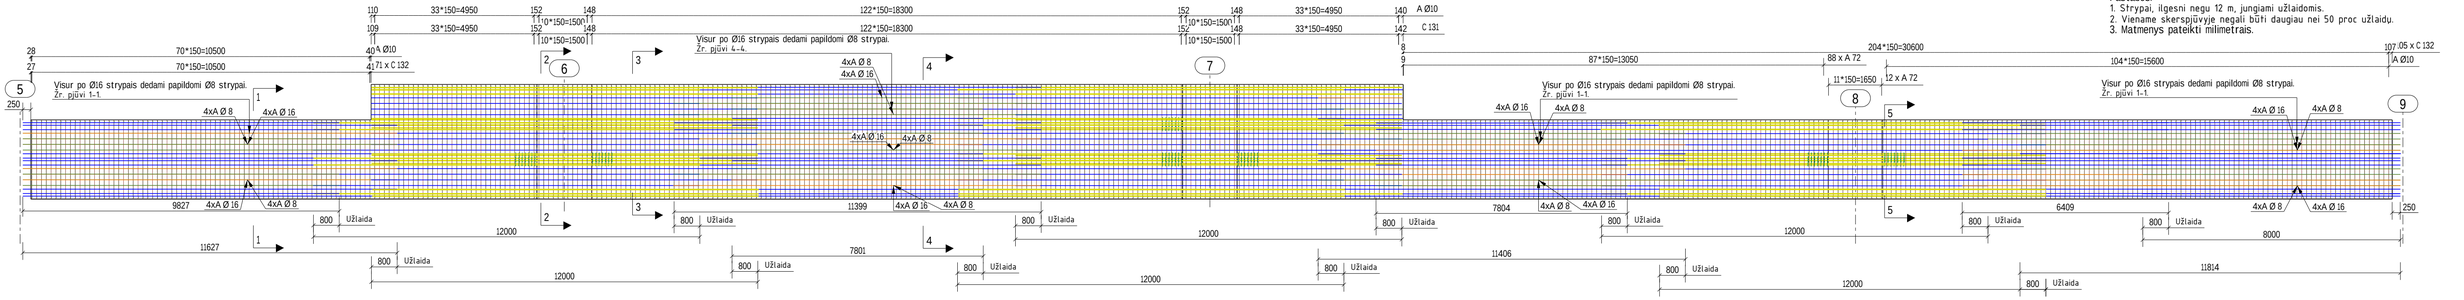

Pastabos:
1. Strypai, ilgesni negu 12 m, jungiami užlaidomis.
2. Viename skerspjūvyje negali būti daugiau nei 50 proc užlaidų.
3. Matmenys pateikti milimetrais.

SIJŲ SUMONOLITINIMO RUOŽAI (M 1:200)

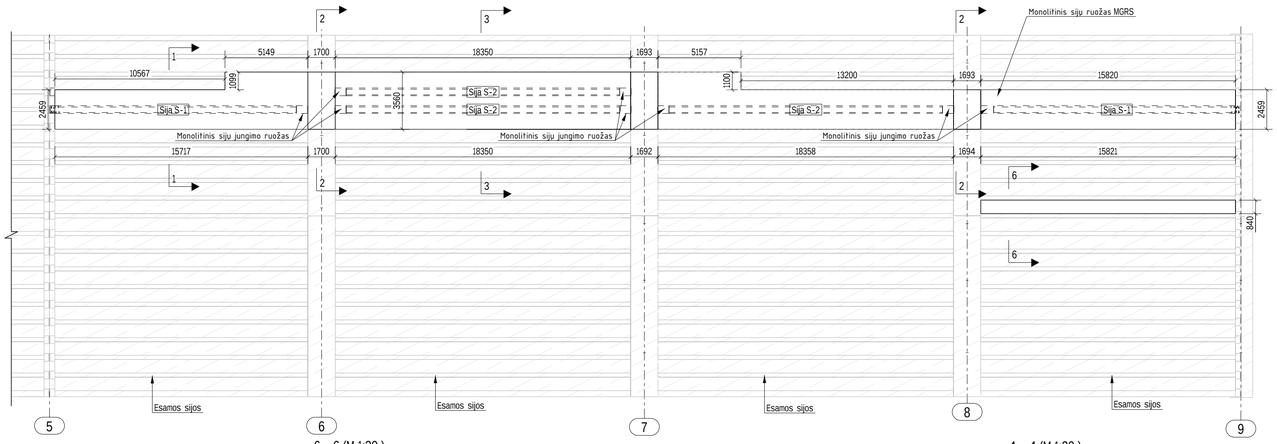

5 - 5 (M 1:10)
SIJOS JUNGIAMASIS RUOŽAS

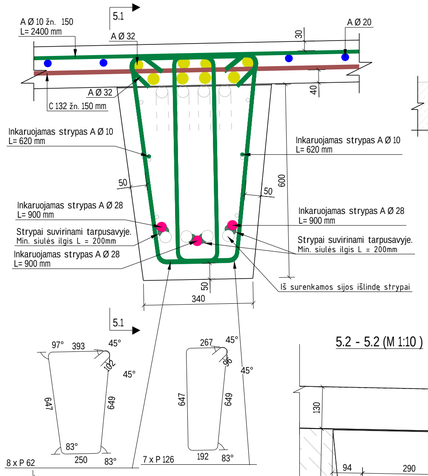

2 - 2 (M 1:20)
ARMAVIMO RUOŽAS VIRŠ TARPINĖS ATRAMOS

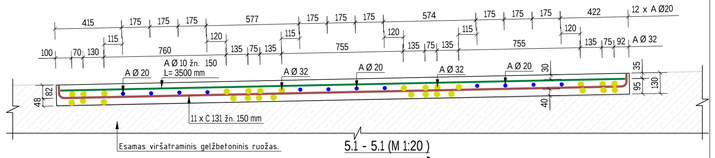

5.1 - 5.1 (M 1:20)

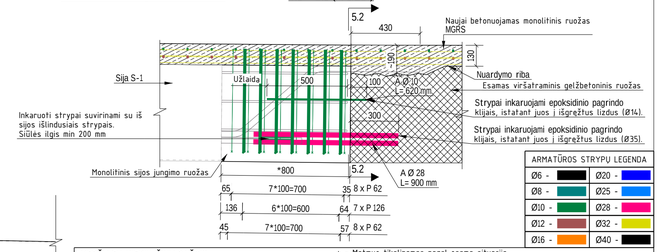

ARMATŪROS STRYPŲ LEGENDA	
Ø6 -	Ø20 -
Ø8 -	Ø25 -
Ø10 -	Ø28 -
Ø12 -	Ø32 -
Ø16 -	Ø40 -

6 - 6 (M 1:20)

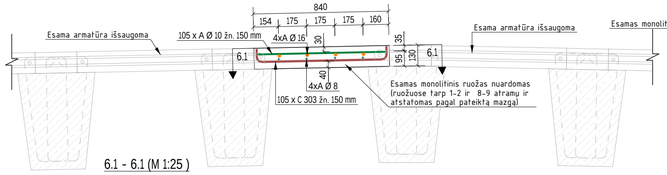

4 - 4 (M 1:20)
PJŪVIS TIES SIJŲ CENTRU

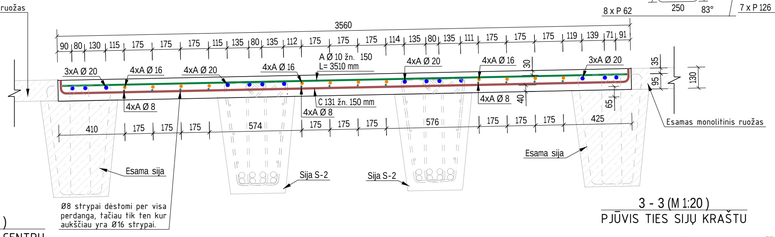

5.2 - 5.2 (M 1:10)

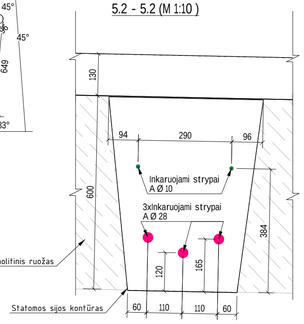

6.1 - 6.1 (M 1:25)

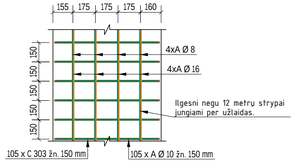

1 - 1 (M 1:20)
PJŪVIS TIES SIJŲ CENTRU

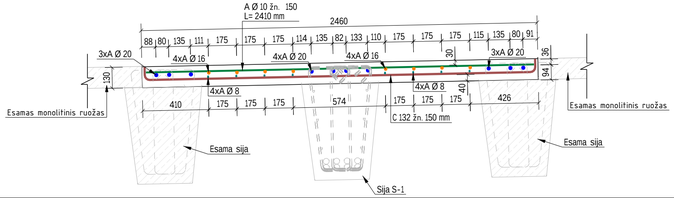

3 - 3 (M 1:20)
PJŪVIS TIES SIJŲ KRAŠTU

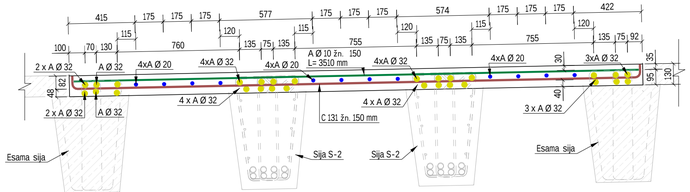

"A" yra tiesūs strypai.

C131	C132	C303	P62	Detalizuota brėžinyje
3539	2439	820		

P126 — Detalizuota brėžinyje

MEDŽIAGŲ KIEKIŲ ŽINIARAŠTIS

* - Matmuo tikslinamas pagal esamą situaciją.

POZICIJOS NR.	BETONO TŪRIS [m3]	ARMATŪROS SVORIS [kg], [B500B]	PASTABOS
MGRS	32.91	11656.6	
	RIŠAMOSIOS VIELOS KIEKIS:	349.7	
	IŠ VISO:	12006.3	

ARMATŪROS KIEKIŲ ŽINIARAŠTIS

FORMA	POZICIJA	KIEKIS, [vnt]	KLASĖ	Ø [mm]	L [mm]	MASĖ [kg]	LANKSTINIŲ MATMENYS [mm] a	b	c	d	e	f	u*	v*	x	y	z	R	PASTABOS
Lankstinys	C131	213	B500B	12	3660	692.51	88	3539	88									24	
Lankstinys	C132	276	B500B	12	2560	627.73	88	2439	88									24	
Lankstinys	C303	210	B500B	12	940	175.55	88	820	88									24	
Lankstinys	P62	57	B500B	10	2080	73.19													
Lankstinys	P126	112	B500B	10	1870	129.69													
Tiesūs strypai			B500B	8	522714	206.47													
Tiesūs strypai			B500B	10	1588555	980.14													
Tiesūs strypai			B500B	16	522052	824.84													
Tiesūs strypai			B500B	20	853325	2107.22													
Tiesūs strypai			B500B	28	21617	104.41													
Tiesūs strypai			B500B	32	908841	5734.79													
					VISO [kg]:	11656.6													

0	2024-07-12	STATYBĄ LEIDŽIANČIAM DOKUMENTUI, KONKURSUI, STATYBAI
LAIDA	IŠLEIDIMO DATA	LAIDOS STATUSAS, KEITINIŲ PAVADINIMAS (PRIEŽASTIS)

KVAL. PATV. DOK. NR.	HISK HOLISTINĖS INFRASTRUKTŪROS STATYBŲ KOMPANIJOS		Tiltas per Nevėžio upę Nemuno gatvėje, Panevėžio mieste Tilto per Nevėžio upę Nemuno gatvėje, Panevėžio mieste, kapitalinis remontas
38560	SPV	Toma Krištapaitienė	2024-07-12
	INHUS ENGINEERING	Žarijų g. 6, LT-02300 Vilnius, Lietuva Tel. +370 61422874 engineering@inhus.eu	Statinio konstrukcijų dalis
31528	SPDV	Justina Petrauskienė	2024-07-12
	PI	Tomas Skardžius	2024-07-12
LT	Panevėžio miesto savivaldybės administracija		(CP0273922)-00-TDP-SK.BR-11.3

Perdangos sijų monolitiniai ruožai M1:200	LAIDA	0
	LAPAS	1
	LAPŲ	1

Tekla Structures