



VALSTYBĖS ĮMONĖ REGISTRŲ CENTRAS

Vincas Kudirkos g. 18-3, LT-03105 Vilnius, tel. (5) 2688 262, faks. (5) 2688 311, el.p. info@registrucentras.lt

NEKILNOJAMOJO TURTO REGISTRO CENTRINIO DUOMENŲ BANKO IŠRAŠAS

2016-01-11 13:59:56

1. Nekilnojamojo turto registre įregistruotas turtas:

Registro Nr.: 44/251354

Registro tipas: Patalpos/butai

Sudarymo data: 2004-08-17

Adresas: Kaišiadorys, Algirdo g. 14D

Pastaba. Patalpai nesuteiktas pilnas adresas

Registro tvarkytojas: Valstybės įmonės Registrų centro Kauno filialas

2. Nekilnojamieji daiktai:

2.1.

Negyvenamoji patalpa - Garažai

Adresas: Kaišiadorys, Algirdo g. 14D

Pastaba. Patalpai nesuteiktas pilnas adresas

Aprašymas / pastabos: patalpos 1-1;1-2;nuo 1-4 iki 1-9

Unikalus daikto numeris: 4400-0375-9719:5392

Daikto pagrindinė naudojimo paskirtis: Garažų

Pastato, kuriame yra patalpa, unikalus Nr. ir pažymėjimas

plane: 4997-3000-1016, 6G1p

Statybos pabaigos metai: 1973

Baigtumo procentas: 100 %

Aukštas: 1

Šildymas: Nėra

Vandentiekis: Komunalinis vandentiekis

Nuotekų šalinimas: Komunalinis nuotekų šalinimas

Dujos: Nėra

Viryklė: Nėra

Bendras plotas: 146.04 kv. m

Pagrindinis plotas: 146.04 kv. m

Atkūrimo sąnaudos (statybos vertė): 20556 Eur

Fizinio nusidėvėjimo procentas: 37 %

Atkuriamoji vertė: 12950 Eur

Vidutinė rinkos vertė: 3885 Eur

Vidutinės rinkos vertės nustatymo data: 2004-07-21

Kadastro duomenų nustatymo data: 2004-07-21

3. Daikto priklausiniai iš kito registro: įrašų nėra

4. Nuosavybė:

4.1.

Nuosavybės teisė

Savininkas: KAIŠIADORIŲ RAJONO SAVIVALDYBĖ, a.k. 111102630

Daiktas: patalpa Nr. 4400-0375-9719:5392, aprašyta p. 2.1.

Įregistravimo pagrindas: 1996-09-27 Priėmimo - perdavimo aktas

2004-09-29 Statinio pripažinimo tinkamu naudoti aktas

Įrašas galioja: Nuo 2004-10-15

5. Valstybės ir savivaldybių žemės patikėjimo teisė: įrašų nėra

6. Kitos daiktinės teisės: įrašų nėra

7. Juridiniai faktai: įrašų nėra

8. Žymos: įrašų nėra

9. Specialiosios žemės ir miško naudojimo sąlygos: įrašų nėra

10. Daikto registravimas ir kadastro žymos: įrašų nėra

11. Registro pastabos ir nuorodos: įrašų nėra

12. Kita informacija:

Archyvinės bylos Nr.: 49/604

13. Informacija apie duomenų sandoriui tikslinimą: įrašų nėra

2016-01-11 13:59:56

Dokumentą atspausdino

BIRUTĖ MIKALAUSKIENĖ



REGISTRŲ CENTRAS

VALSTYBĖS ĮMONĖS REGISTRŲ CENTRO
KAUNO FILIALAS

NEKILNOJAMOJO TURTO OBJEKTO
KADASTRINIŲ MATAVIMŲ BYLA

1 TOMAS

Nekilnojamojo turto objektas: Patalpa

Žemės sklypo kadastrinis Nr.:

Bylos Nr.: 604

Registro Nr.: 44/251354

Adresas: Gedimino g. 55, Kaišiadorys

Lapų skaičius:


SUDERINTA

rys. Usclosto spec
(pareigos)

h. kerščiūnė
(parašas)

2004 08 18
(vardas pavardė)
(data)



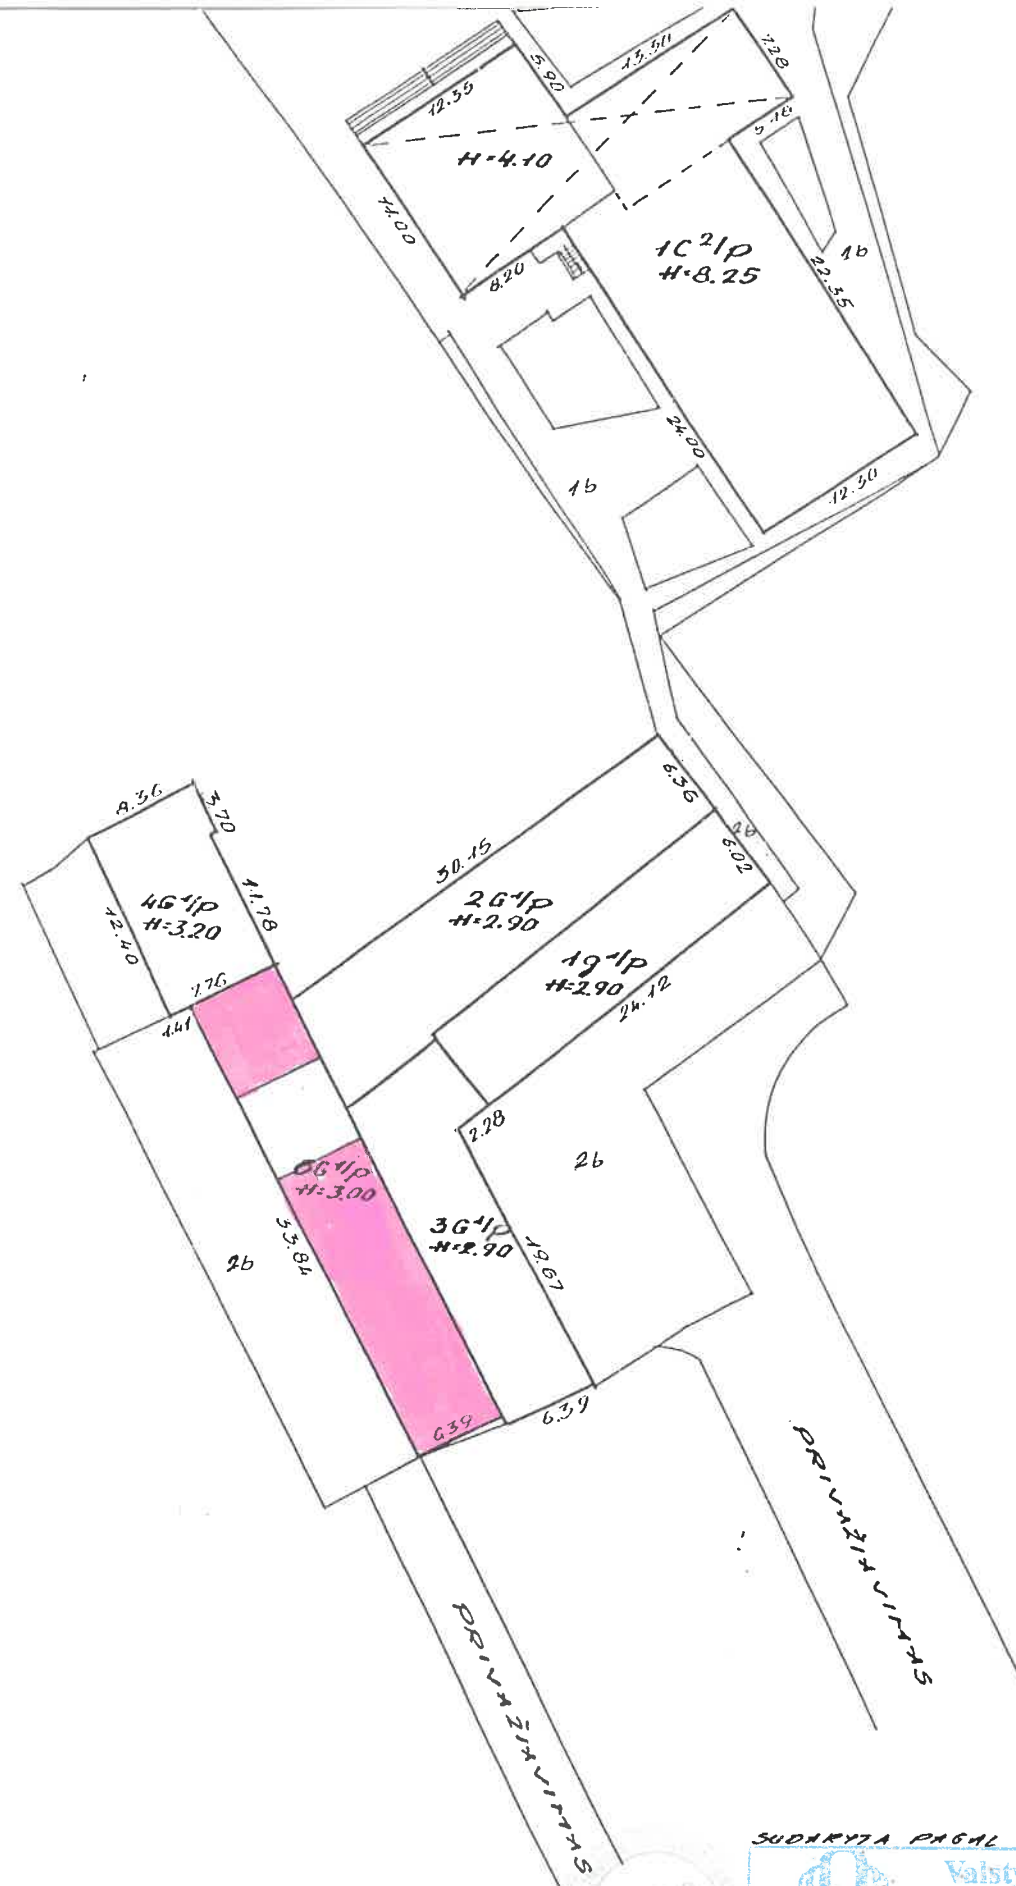


SUDARYTA PAGAL 1999 10 26 ŽENĖVAROS PLANĄ

Valstybės įmonės Registrų centro
Kauno filialas

Pareigos specialistė	V. pavardė S. GRIGIENĖ	data 2004 05 27
specialistė gr. Verėja	<i>[Signature]</i> Vyr. kabineto specialistė Roma Kemavičienė	2004 05 18 1-500
SKLYPO PLANAS		

SKLYPO PLANAS

KAIŠINDORYS
GEDIMINO g. 53

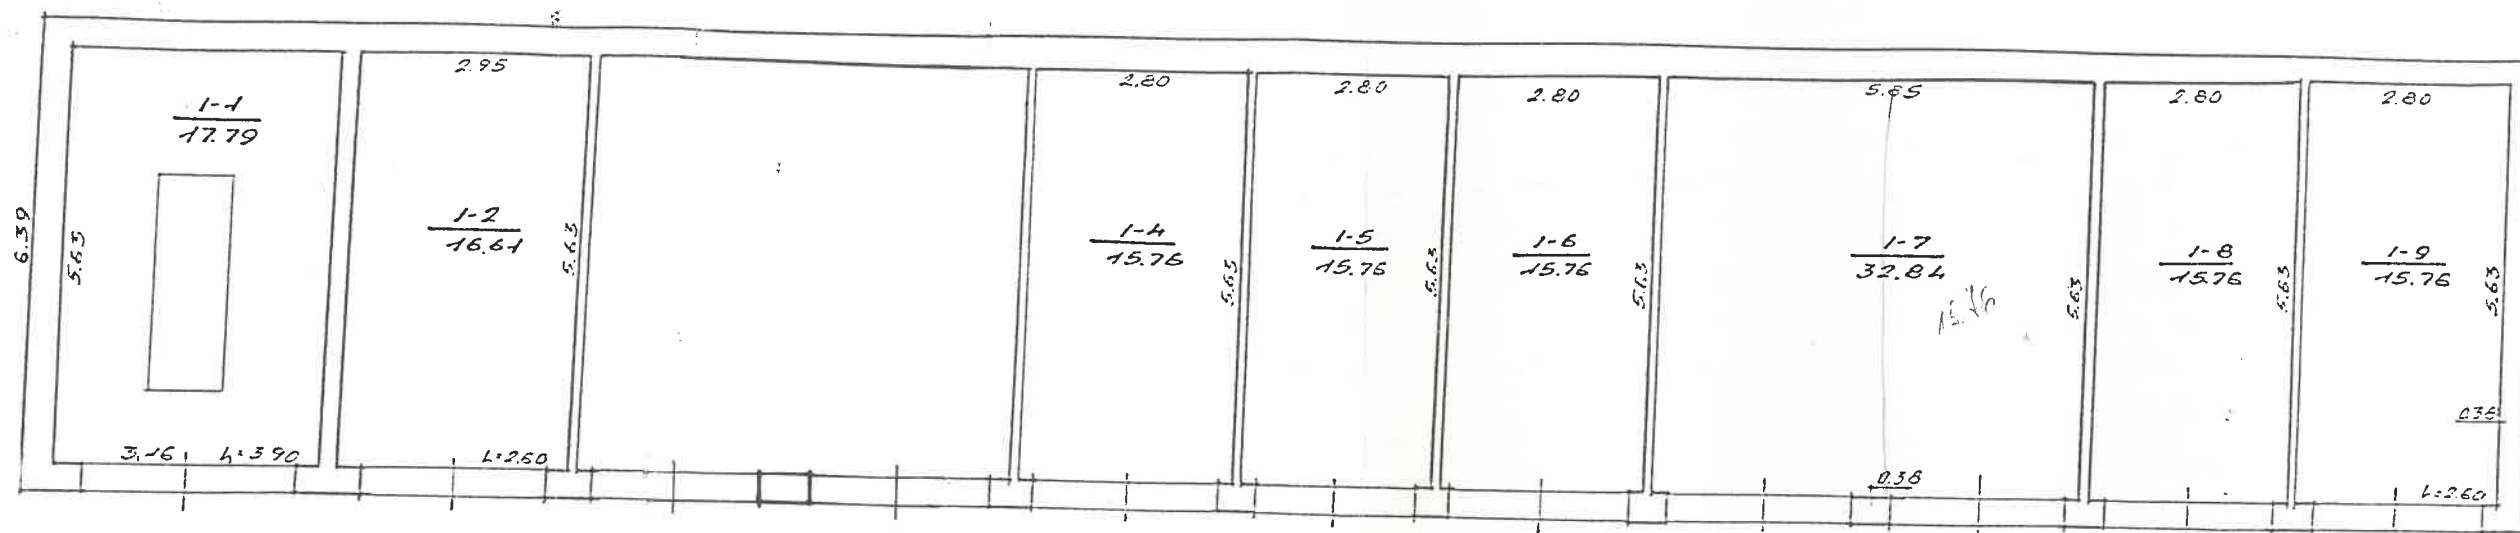

Valstybės įmonės Registrų centro Kauno filialas			
Parėjos specialistė	v. pavardė S. GUČIENĖ	parašas	data 2004.07.21
specialistė	gr. Vedėja	Romė Karševičienė	2004.08.11
PIRMŲ AUKŠTO PLANAS			1:100
KAIŠIADORYS GEDIMINO g. 55			
PAGAL 2004.07.21 DUOMENIS			

1D forma
Bylos Nr. 604/990

Buto (patalpos) kadastro duomenys

Kadastro duomenys užfiksuoti 2004 m. 07 mėn. 21 d.

Adresas

Gatvė, Nr.	Gedimino	55
Kaimas (miestelis)		
Miestas	Kaišiadorys	
Savivaldybė	Kaišiadorių rajono	

Paskirtis
Pavadinimas

Garažų
Garažai

Objekto aprašymas

Aukštas
Kambarių skaičius
Bendras plotas m²

1	Rūsys	Nėra	
-			
146,04			

Šildymas
Vandentiekis
Kanalizacija
Dujos
Karštas vanduo
Viryklė
Vonios kambarys

Kodas	
	Nėra
	Nėra
	Nėra
	Nėra
	Nėra
	Nėra
	Nėra

Pastato, kuriame yra butas (patalpa), kadastro duomenys

Paskirtis
Pavadinimas
Pažymėjimas plane
Statybos metai
Rekonstrukcijos metai
Aukštų skaičius
Sienų medžiaga
Pastato baigtumas

Garažų
Garažas
6G ¹ /p
1973
1
Plytų mūras
100

Užpildė _____ S. Grigienė, 2004 07 21

Tikrino _____

Vyriausybės
Specialistė
S. Grigienė



Byłos Nr. 604/990

今

[illegible]

3 forma

Byłos Nr. 604/990

PAGRINDINIO PASTATO 6G¹/p___VIDAUS PLOTŲ EKSPLIKACIJA

pažymėjimas plane

[illegible]