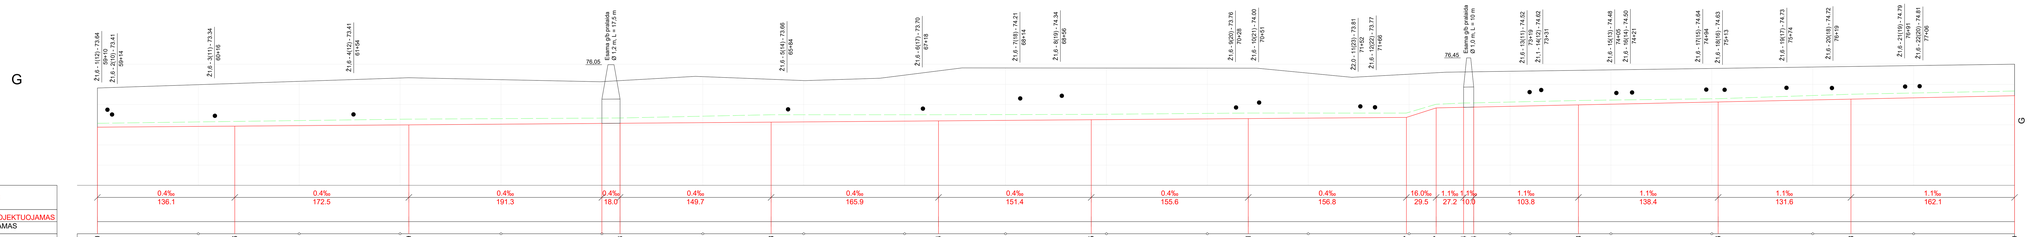

PROJEKTUOJAMAS DUGNO NUOLYDIS	
ŠLAITŲ KOEFICIENTAS DUGNO PLOTIS IR ATSTUMAS	PROJEKTUOJAMAS ESAMAS
PIKETAI	00 60 36 61 62 00 63 64 18 65 68 66 67 34 68 85 69 70 41 71 92 27 54 64 73 68 74 75 00 76 38 77 00
ŽEMĖS PAVIRŠIAUS ALTITUDĖS, m	74.82 75.33 75.13 75.40 75.19 75.31 75.82 75.90 75.35 75.60 76.00
ESAMO GRIOVIO DUGNO ALTITUDĖS, m	73.07 73.17 73.26 73.33 73.34 73.50 73.50 73.51 73.58 73.58 74.02 74.08 74.08 74.20 74.29 74.51 74.67
BUVUSIOS PROJEKTINĖS DUGNO ALTITUDĖS, m	
PROJEKTUOJAMOS VPV LYGIO ALTITUDĖS, m	
PROJEKTUOJAMO GRIOVIO DUGNO ALTITUDĖS, m	72.88 72.93 73.00 73.07 73.07 73.13 73.19 73.25 73.31 73.36 73.84 73.86 73.87 73.98 74.13 74.27 74.44
KĄSAMŲ SĄNAŠŲ ARBA GRUNTO STORIS, m	0.19 0.23 0.26 0.26 0.26 0.37 0.31 0.27 0.27 0.21 0.18 0.21 0.21 0.22 0.16 0.24 0.23
GRUNTAS	PRIESMĖLIS, PRIEMOLIS
ŠLAITŲ IR DUGNO STIPRINIMAS	PROJEKTUOJAMAS ESAMAS (ŠLAITUOSE VELĖNINĖ DANGA)
ESAMOS DEFORMACIJOS	ŠLAITUOSE TANKŪS KRŪMAI, DUGNE ŽOLINĖ AUGMENIJA IR SĄNAŠOS ŠLAITUOSE RETI KRŪMAI, DUGNE ŽOLINĖ AUGMENIJA IR SĄNAŠOS ŠLAITUOSE TANKŪS KRŪMAI, DUGNE ŽOLINĖ AUGMENIJA IR SĄNAŠOS
PROJEKTUOJAMI DARBAI	PAŠALINTI KRŪMUS TAIKANT ATRANKINĮ KIRTIMĄ, PAMIŠKĖJE KRŪMUS ŠALINTI 1 M JUOSTA NUO PAPĖDĖS, IŠVALYTI DUGNĄ

SUTARTINIAI ŽENKLAI

- ŽEMĖS PAVIRŠIUS
- ESAMAS GRIOVIO DUGNAS
- BUVĖS PROJEKTINIS DUGNAS
- PROJEKTUOJAMA DUGNO LINIJA
- DURPYNO LINIJA

$Ž_{1.6}$ - 13(14) - 97.41 ŽIOČIŲ UŽNAŠAS:
žemutinis indeksas "1" prie "Ž" nurodo žiočių diametrą
"13" - žiočių eilės Nr. nuo griovio pradžios
"14" - žiočių Nr. buvusiame melioracijos projekte
97.41 - esamo drenažo žiočių altitudė

Editos Balčiūnienės IĮ KV. ATESTATO NR. 137 - PmAT					*Biržų rajono melioracijos griovių remonto ir priežiūros darbai*			
Parengos	V. Pavardė	Kv. atest. Nr.	Parašas	Data	GRIOVIŲ IŠILGINIAI PROFILIAI	Stadija	Lapas	Lapų sk.
PV	E. Balčiūnienė	S-338-PmAT ĮGKV-812		2025		TDP	1	1
						Mastelis	M_H 1:2000 M_V 1:100	