

**ŽEMĖS SKLYPO, PERDUODAMO VALDYTI, NAUDOTI IR DISPONUOTI JUO
PATIKĖJIMO TEISE, PRIĖMIMO IR PERDAVIMO AKTAS**

2024 m.

d. Nr. 4MŽP-
Kretinga

-(15.4.33 E)

Priedas Nr. 7

Nacionalinė žemės tarnyba prie Aplinkos ministerijos, buveinės adresas Gedimino pr. 19, Vilnius, įmonės kodas 188704927, atstovaujama Nacionalinės žemės tarnybos prie Aplinkos ministerijos Klaipėdos apygardos žemės tvarkymo ir administravimo skyriaus vyresniojo patarėjo Laimučio Luožio, veikiančio pagal Nacionalinės žemės tarnybos prie Aplinkos ministerijos direktoriaus 2024 m. birželio 28 d. įsakymą Nr. 1P-197-(1.1 E.) „Dėl valstybinės žemės sklypų, priskirtų VĮ Turto banko valdomam ar parduodamam valstybei, savivaldybėms ar viešosioms įstaigoms nuosavybės teise priklausančiam nekilnojamajam turtui eksploatuoti, perdavimo VĮ Turto bankui ir kitų veiksmų atlikimo“, **perduoda**, o valstybės įmonė Turto bankas, buveinės adresas Kęstučio g. 45, Vilnius, įmonės kodas 112021042, atstovaujama Pardavimų departamento Turto parengimo skyriaus parengimo projektų vadovės Jūratės Riaubiškienės, veikiančios pagal valstybės įmonės Turto banko generalinio direktoriaus 2022 m. vasario 1 d. įgaliojimą Nr. P5-47, priima, vadovaudamiesi Lietuvos Respublikos žemės įstatymo 7 straipsnio 1 dalies 3 punktu, Lietuvos Respublikos finansų ministro 2024 m. liepos 12 d. įsakymu Nr. 1K-235 „Dėl 2025-2034 metų centralizuotai valdomo administracinės paskirties valstybės nekilnojamojo turto atnaujinimo investicijų plano patvirtinimo“, 0,9287 ha žemės sklypą (kadastru Nr. 5634/0003:0087, unikalus Nr. 5634-0003-0087), esantį Tiekėjų g. 3, Kretinga, pagrindinė naudojimo paskirtis – kita (žemės sklypo naudojimo būdas - visuomeninės paskirties teritorijos).

Perduodamo žemės sklypo įsigijimo savikaina 13 398,69 Eur, vertės pokytis 43 601,31 Eur, likutinė vertė 57 000,00 Eur, perduotos finansavimo sumos (valstybės biudžeto lėšos) 13 398,69 Eur.

Šis aktas surašytas 1 (vienu) egzemplioriumi ir pasirašomas kvalifikuotais elektroniniais parašais.

Perdavė:

Nacionalinės žemės tarnybos prie Aplinkos ministerijos
Klaipėdos apygardos žemės tvarkymo ir administravimo
skyriaus vyresnysis patarėjas

Laimutis Luožys

Priėmė:


Valstybės įmonės Turto banko Pardavimų departamento
Turto parengimo skyriaus parengimo projektų vadovė

Jūratė Riaubiškienė


Žemės sklypo išdėstymo schema

ŽEMĖS SKLYPO PLANAS M 1:500

Žemės sklypo plotas 9287 m²

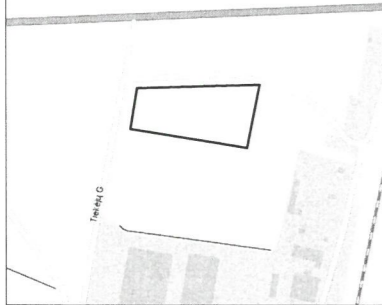

Kadastro:	vietovė	Kretingos m.	blokas	sklypas
Žemės sklypo kadastro Nr.:			5 6 3 4 0 0 0 3 0 0 8 7	
Savivaldybė	Kretingos r. sav.			
Seniūnija				
Gyvenamoji vietovė	Kretinga			
Gatvė, namo Nr.	Tiekėjų g. 3			
Gretimybė	Gretimo žemės sklypo kadastro Nr.		Pastabos	
1-2	5634/7001:154			
2-9	5634/0003:451			
9-1	5634/0003:452			

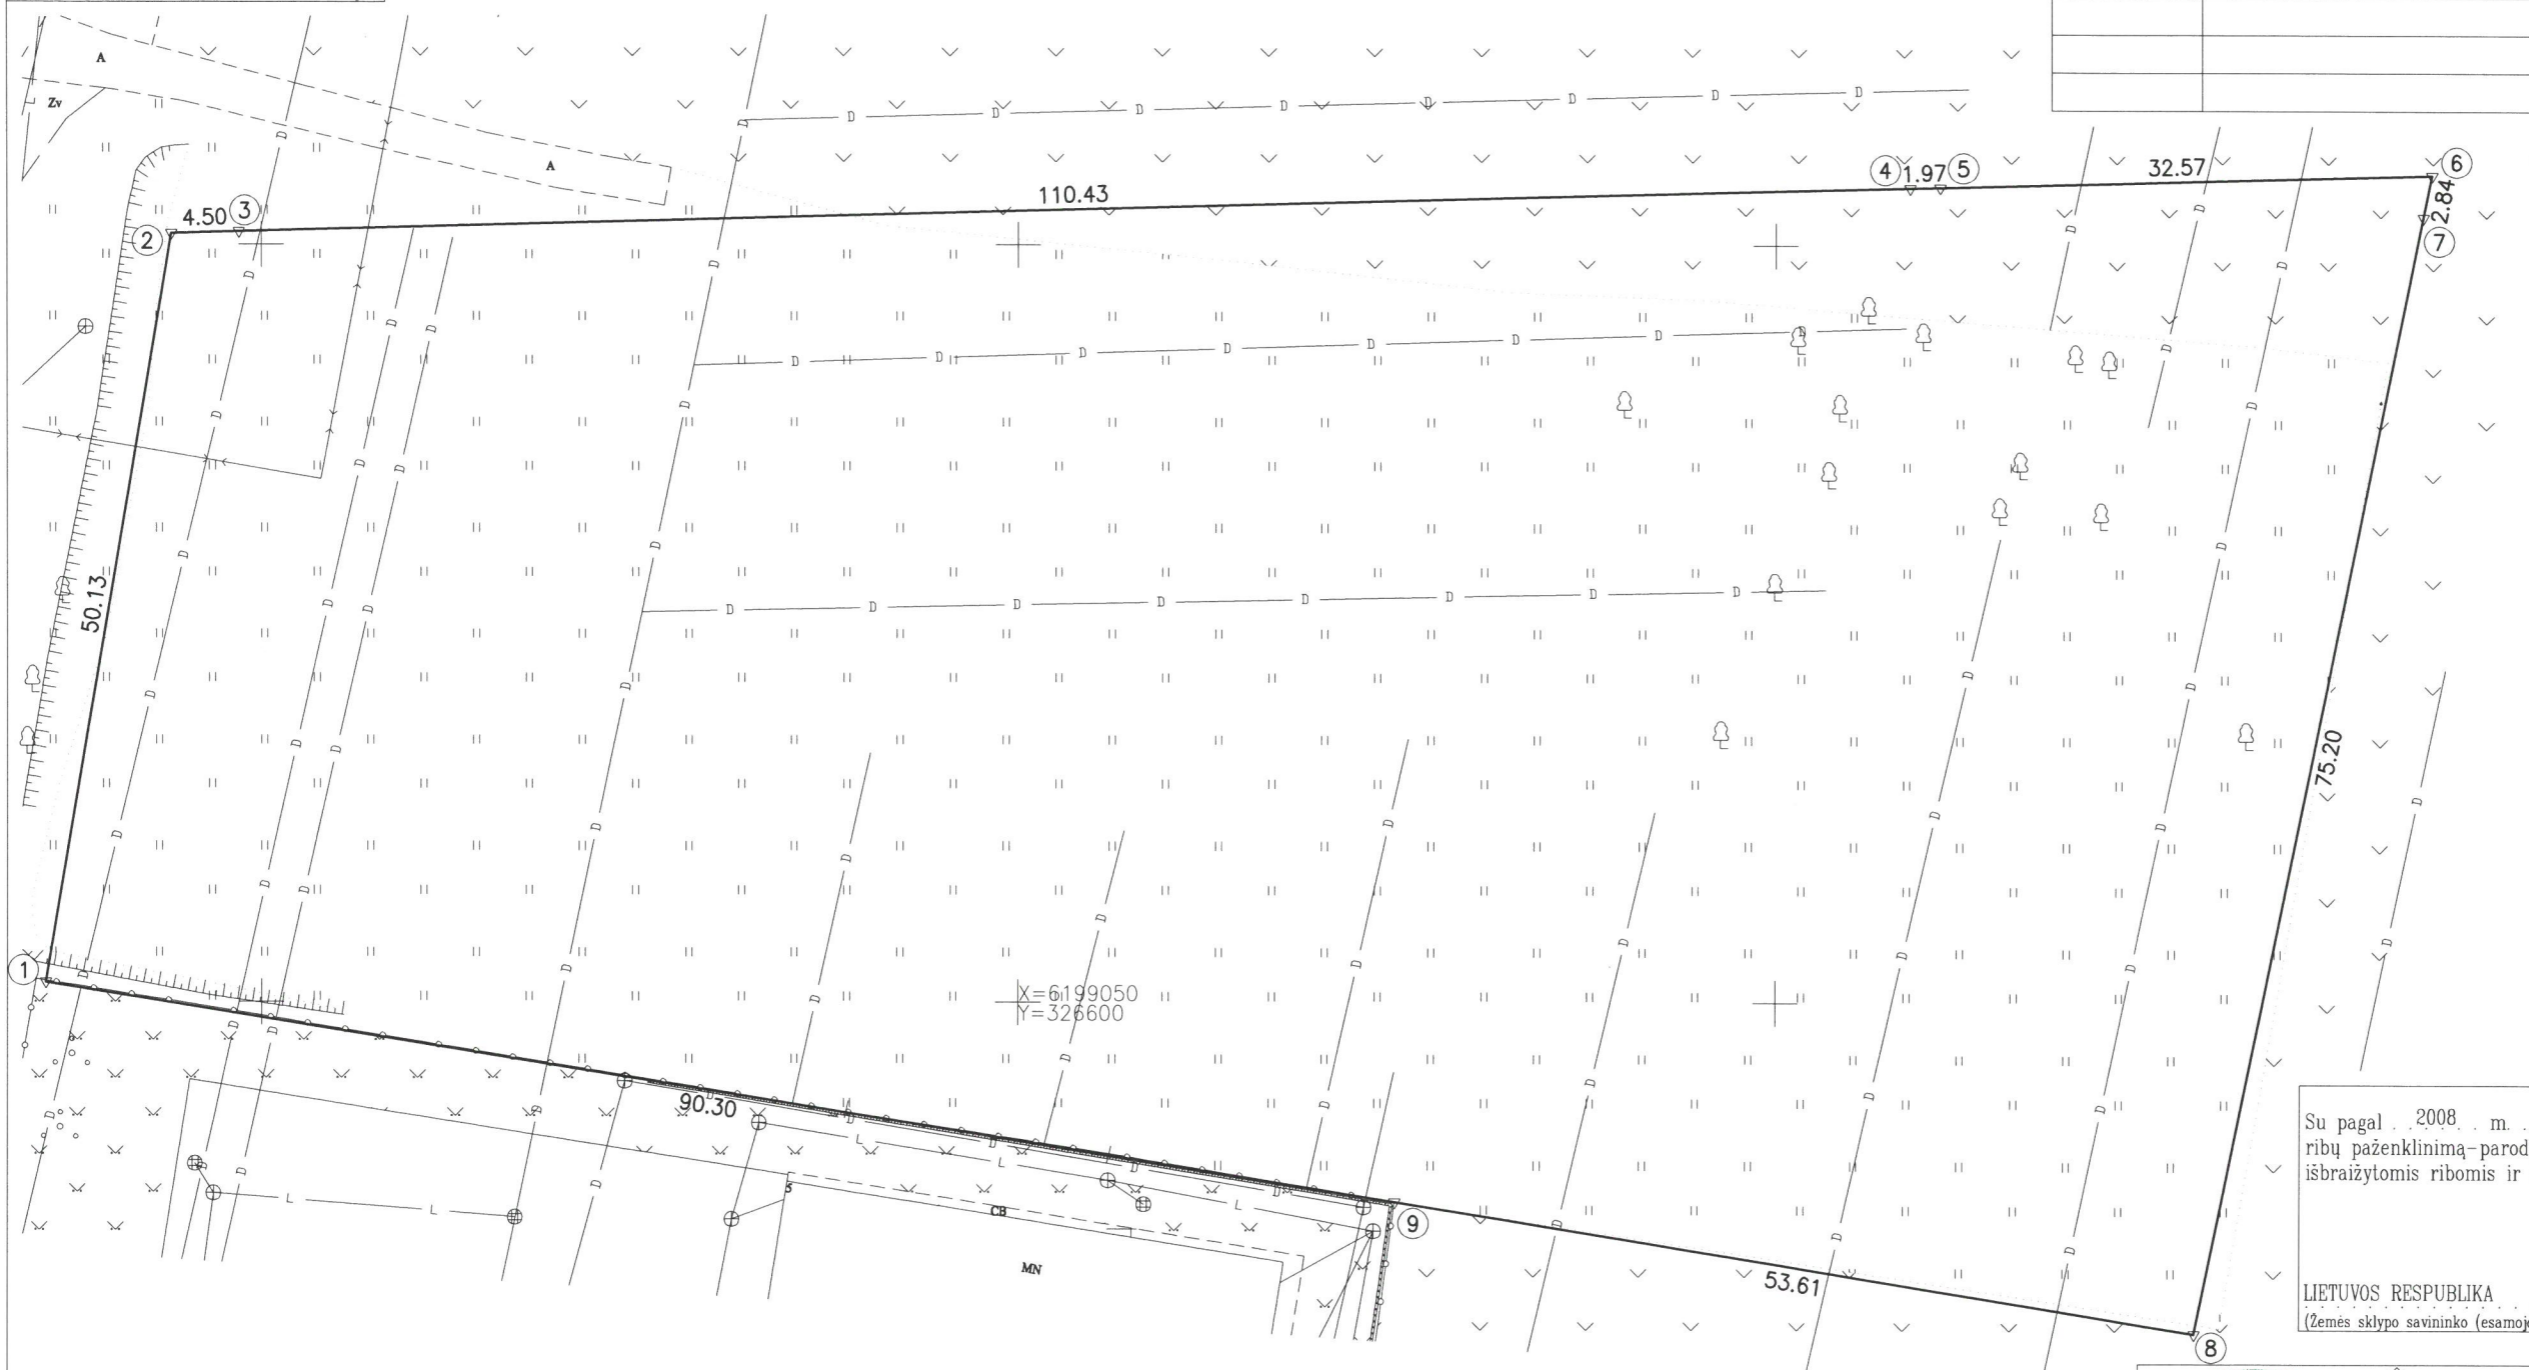

Su pagal . 2008 . m . sausio . mėn . 8 . d . atliktą žemės sklypo ribų pažėkliniama-parodymą parengtame žemės sklypo plane išbraizytais ribomis ir apskaičiuotu žemės sklypo plotu sutinku

LIETUVOS RESPUBLIKA
(Žemės sklypo savininko (esamojo arba būsimąjo) vardas, pavardė) (parašas) (data)

LIETUVOS
UAB
GEOSMART
INOVATYVŲS GEODEZINIAI
SPRENDIMAI

UAB "Geosmart", k. 302576816, Šilutės pl. 29, Klaipėda, tel.+370(46)470426, info@geosmart.lt, www.geosmart.lt
Donatas Daukantas donatas.d@geosmart.lt tel. Nr. 860241112

Pareigos	Parašas	Vardas, pavardė	Data
Direktorius A.V.		Zilvinas Domarkas	2022-12-20
Matininkas		Donatas Daukantas	2022-12-20

Matininko kvalifikacijos pažymėjimo Nr.: 2M-M-2800



DETALŪS METADUOMENYS

Dokumento sudarytojas (-ai)	Nacionalinė žemės tarnyba
Dokumento sudarytojas (-ai)	Turto bankas, VĮ
Dokumento pavadinimas (antraštė)	ŽEMĖS SKLYPO, PERDUODAMO VALDYTI, NAUDOTI IR DISPONUOTI JUO PATIKĖJIMO TEISE, PRIĖMIMO IR PERDAVIMO AKTAS
Dokumento registracijos data ir numeris	2024-10-03 Nr. 4MŽP-48-(15.4.33 E)
Dokumento registracijos data ir numeris	2024-10-03 Nr. 24-A6-3-122
Dokumento gavimo data ir dokumento gavimo registracijos numeris	-
Dokumento specifikacijos identifikavimo žymuo	ADOC-V1.0
Parašo paskirtis	Pasirašymas
Parašą sukūrusio asmens vardas, pavardė ir pareigos	Laimutis Luožys Klaipėdos apygardos žemės tvarkymo ir administravimo skyriaus vyresnysis patarėjas
Parašo sukūrimo data ir laikas	2024-09-29 22:47
Parašo formatas	Ilgalaikio galiojimo (XAdES-XL)
Laiko žymoje nurodytas laikas	2024-09-29 22:47
Informacija apie sertifikavimo paslaugų teikėją	ADIC CA ECC
Sertifikato galiojimo laikas	2024-06-20 12:52 - 2028-06-19 12:52
Parašo paskirtis	Pasirašymas
Parašą sukūrusio asmens vardas, pavardė ir pareigos	JŪRATĖ RIAUBIŠKIENĖ atstovas
Parašo sukūrimo data ir laikas	2024-09-30 07:33
Parašo formatas	Trumpalaikio galiojimo (XAdES-T)
Laiko žymoje nurodytas laikas	2024-10-02 02:10
Informacija apie sertifikavimo paslaugų teikėją	EID-SK 2016
Sertifikato galiojimo laikas	2020-06-15 13:23 - 2025-06-14 23:59
Parašo paskirtis	Registravimas
Parašą sukūrusio asmens vardas, pavardė ir pareigos	Dokumentų valdymo sistema NŽT DVS
Parašo sukūrimo data ir laikas	2024-10-03 10:07
Parašo formatas	Einamojo galiojimo (XAdES-EPES)
Laiko žymoje nurodytas laikas	
Informacija apie sertifikavimo paslaugų teikėją	RCSC IssuingCA
Sertifikato galiojimo laikas	2022-12-19 16:41 - 2025-12-18 16:41
Parašo paskirtis	Pasirašymas
Parašą sukūrusio asmens vardas, pavardė ir pareigos	Jūratė Riaubiškienė Parengimo projektų vadovė
Parašo sukūrimo data ir laikas	2024-10-03 10:18
Parašo formatas	Einamojo galiojimo (XAdES-EPES)
Laiko žymoje nurodytas laikas	
Informacija apie sertifikavimo paslaugų teikėją	EID-SK 2016
Sertifikato galiojimo laikas	2020-06-15 13:23 - 2025-06-14 23:59
Parašo paskirtis	Registravimas
Parašą sukūrusio asmens vardas, pavardė ir pareigos	Dalia Butkienė Dokumentų administratorė
Parašo sukūrimo data ir laikas	2024-10-03 11:42
Parašo formatas	Trumpalaikio galiojimo (XAdES-T)
Laiko žymoje nurodytas laikas	2024-10-03 11:42
Informacija apie sertifikavimo paslaugų teikėją	EID-SK 2016
Sertifikato galiojimo laikas	2024-03-19 08:56 - 2029-03-18 23:59
Informacija apie būdus, naudotus metaduomenų	-

vientisumui užtikrinti	
Pagrindinio dokumento priedų skaičius	1
Pagrindinio dokumento pridedamų dokumentų skaičius	0
Priedamo dokumento sudarytojas (-ai)	-
Priedamo dokumento pavadinimas (antraštė)	Planas.pdf
Priedamo dokumento registracijos data ir numeris	-
Programinės įrangos, kuria naudojantis sudarytas elektroninis dokumentas, pavadinimas	Dokumentų valdymo sistema NŽT DVS, versija 3.5.69
Informacija apie elektroninio dokumento ir elektroninio (-ių) parašo (-ų) tikrinimą (tikrinimo data)	Tikrinant dokumentą nenustatyta jokių klaidų (2024-10-03)
Elektroninio dokumento nuorašo atspausdinimo data ir ją atspausdinęs darbuotojas	2024-10-03 nuorašą suformavo Sandra Gabrilavičienė
Paieškos nuoroda	-
Papildomi metaduomenys	-