



Šiaulių miesto savivaldybės administracijos
statybos ir renovacijos skyriui
el. p. statyba@siauliai.lt

Nr. _____
I. 2025-03-13 Nr. _____
prašymą

PRISIJUNGIMO SĄLYGOS PAVIRŠINIŲ NUOTEKŲ TINKLŲ PRIJUGIMUI VASARIO 16-OSIOS G. 62, ŠIAULIUOSE

1. Suprojektuoti paviršinių nuotekų tinklų pajungimą į esamus paviršinių nuotekų tinklus DN 200 mm (schema pridedama).
2. Paviršinių nuotekų tinklus suprojektuoti vamzdžiais ir medžiagomis, atitinkančiais norminių dokumentų reikalavimus nuotekų sistemoms.
3. Išleidžiamų paviršinių nuotekų užterštumas neturi viršyti į paviršinius vandenį išleidžiamų nuotekų pagrindinių užterštumo normų, nurodytų norminiuose dokumentuose.
4. Vykdydami darbus kviešti UAB „Šiaulių vandenys“ atstovus. Naujų tinklų pajungimas į veikiančius paviršinių nuotekų tinklus galimas tik dalyvaujant UAB „Šiaulių vandenys“ atstovui (Infrastruktūros eksploatavimo ir plėtros departamentas, tel. +370 41 52 44 42, +370 615 24 222).
5. Atlikus paviršinių nuotekų tinklų statybos darbus prieš sutarties sudarymą UAB „Šiaulių vandenys“ techniniam skyriui (Vytauto g. 103, Šiauliai, tel. +370 41 59 22 73) pateikti techninę dokumentaciją: paviršinių nuotekų tinklų geodezinę nuotrauką (analoginėje (popierinėje) ir skaitmeninėje formose), projektą, paslėptų darbų aktą (-us), raštą, kad paviršinių nuotekų tinklai įrengti tvarkingai (išduoda UAB „Šiaulių vandenys“ Infrastruktūros eksploatavimo ir plėtros departamentas (tel.: +370 41 52 44 42, +370 615 24 222)), pažymą apie atliktą televizinę diagnostiką ir kt.


PRIDEDAMA: Paviršinių nuotekų tinklų situacijos schema – 1 lapas.

Technikos direktorius

Nerijus Potelis

M. Lapinskienė, tel. +370 41 59 22 73, el. p. milda.l@siauliuvandenys.lt


A4 Landscape

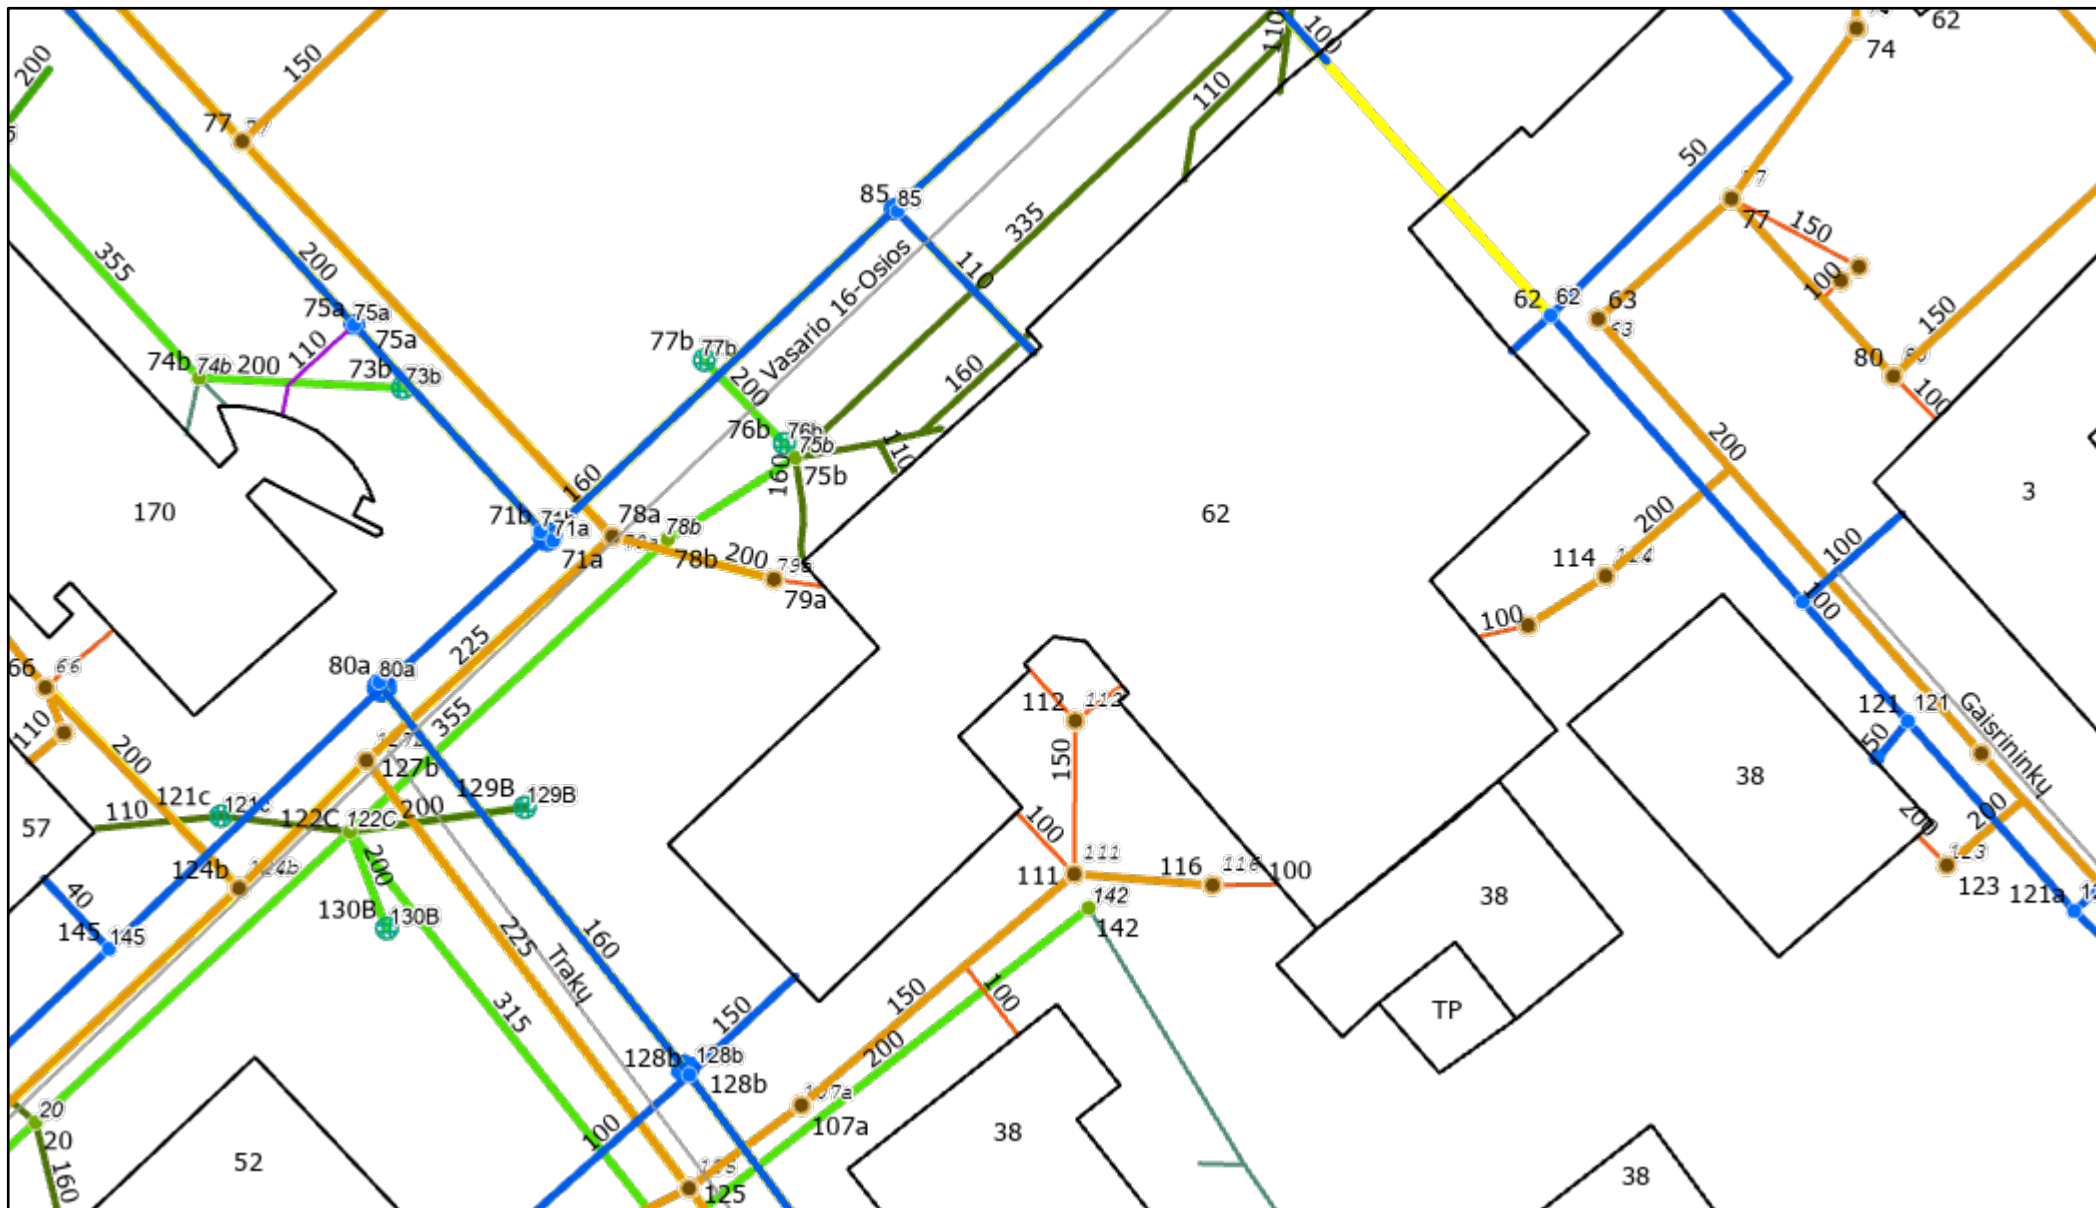

March 18, 2025

- | | | | |
|---|---------------------------|--------------------------------|-----------------------|
| Rekonstruoti lietaus tinklai_2021 | Lietaus dangčiai | Fjungtys | Vandentiekio dangčiai |
| Įmonių lietaus vamzdynas | Renovuoti nuotekų tinklai | Vandentiekio šuliniai | Jungtys |
| Lietaus vamzdynas | Įteisinti nuotekų tinklai | Renovuoti vandentiekio tinklai | Pastatai |
| "Šiaulių Vandenys" lietaus vamzdynas | Įmonių nuotekų tinklai | Įteisinti vandentiekio tinklai | Gatvės |
| Šiaulių miesto savivaldybės lietaus vamzdynas | Nuotekų vamzdynas | Įmonių vandentiekio tinklai | |
| Lietaus grotelės | Fekdan | Vandentiekio vamzdynas | |

1:500

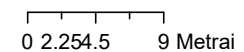

DETALŪS METADUOMENYS	
Dokumento sudarytojas (-ai)	UAB „Šiaulių vandenys“
Dokumento pavadinimas (antraštė)	Prisijungimo sąlygos paviršinių nuotekų tinklų prijugimui Vasario 16-osios g. 62, Šiauliuose
Dokumento registracijos data ir numeris	2025-03-19 Nr. S-845
Dokumento gavimo data ir dokumento gavimo registracijos numeris	-
Dokumento adresatas (-ai)	Šiaulių miesto savivaldybė
Dokumento specifikacijos identifikavimo žymuo	ADOC-V1.0
Parašo paskirtis	Pasirašymas
Parašą sukūrusio asmens vardas, pavardė ir pareigos	Nerijus Potelis Technikos direktorius
Parašo sukūrimo data ir laikas	2025-03-19 15:27
Parašo formatas	Trumpalaikio galiojimo (XAdES-T)
Laiko žymoje nurodytas laikas	2025-03-19 15:27
Informacija apie sertifikavimo paslaugų teikėją	EID-SK 2016
Sertifikato galiojimo laikas	2021-09-08 18:06 - 2026-09-07 23:59
Parašo paskirtis	Registravimas
Parašą sukūrusio asmens vardas, pavardė ir pareigos	Agnė Daunytė Administratorius
Parašo sukūrimo data ir laikas	2025-03-19 16:11
Parašo formatas	Trumpalaikio galiojimo (XAdES-T)
Laiko žymoje nurodytas laikas	2025-03-19 16:11
Informacija apie sertifikavimo paslaugų teikėją	EID-SK 2016
Sertifikato galiojimo laikas	2024-02-29 17:29 - 2029-02-27 23:59
Informacija apie būdus, naudotus metaduomenų vientisumui užtikrinti	-
Pagrindinio dokumento priedų skaičius	1
Pagrindinio dokumento pridedamų dokumentų skaičius	0
Pridedamo dokumento sudarytojas (-ai)	-
Pridedamo dokumento pavadinimas (antraštė)	Vasario 16-osios 62_schema.pdf
Pridedamo dokumento registracijos data ir numeris	-
Programinės įrangos, kuria naudojantis sudarytas elektroninis dokumentas, pavadinimas	Elpako v.20250312.1
Informacija apie elektroninio dokumento ir elektroninio (-ių) parašo (-ų) tikrinimą (tikrinimo data)	Tikrinant dokumentą nenustatyta jokių klaidų (2025-03-19)
Elektroninio dokumento nuorašo atspausdinimo data ir ją atspausdinęs darbuotojas	2025-03-19 nuorašą suformavo Agnė Daunytė
Paieškos nuoroda	-
Papildomi metaduomenys	-