


ŽEMĖS SKLYPO PLANAS M 1 : 1000

Sklypo plotas 29130 kv.m.

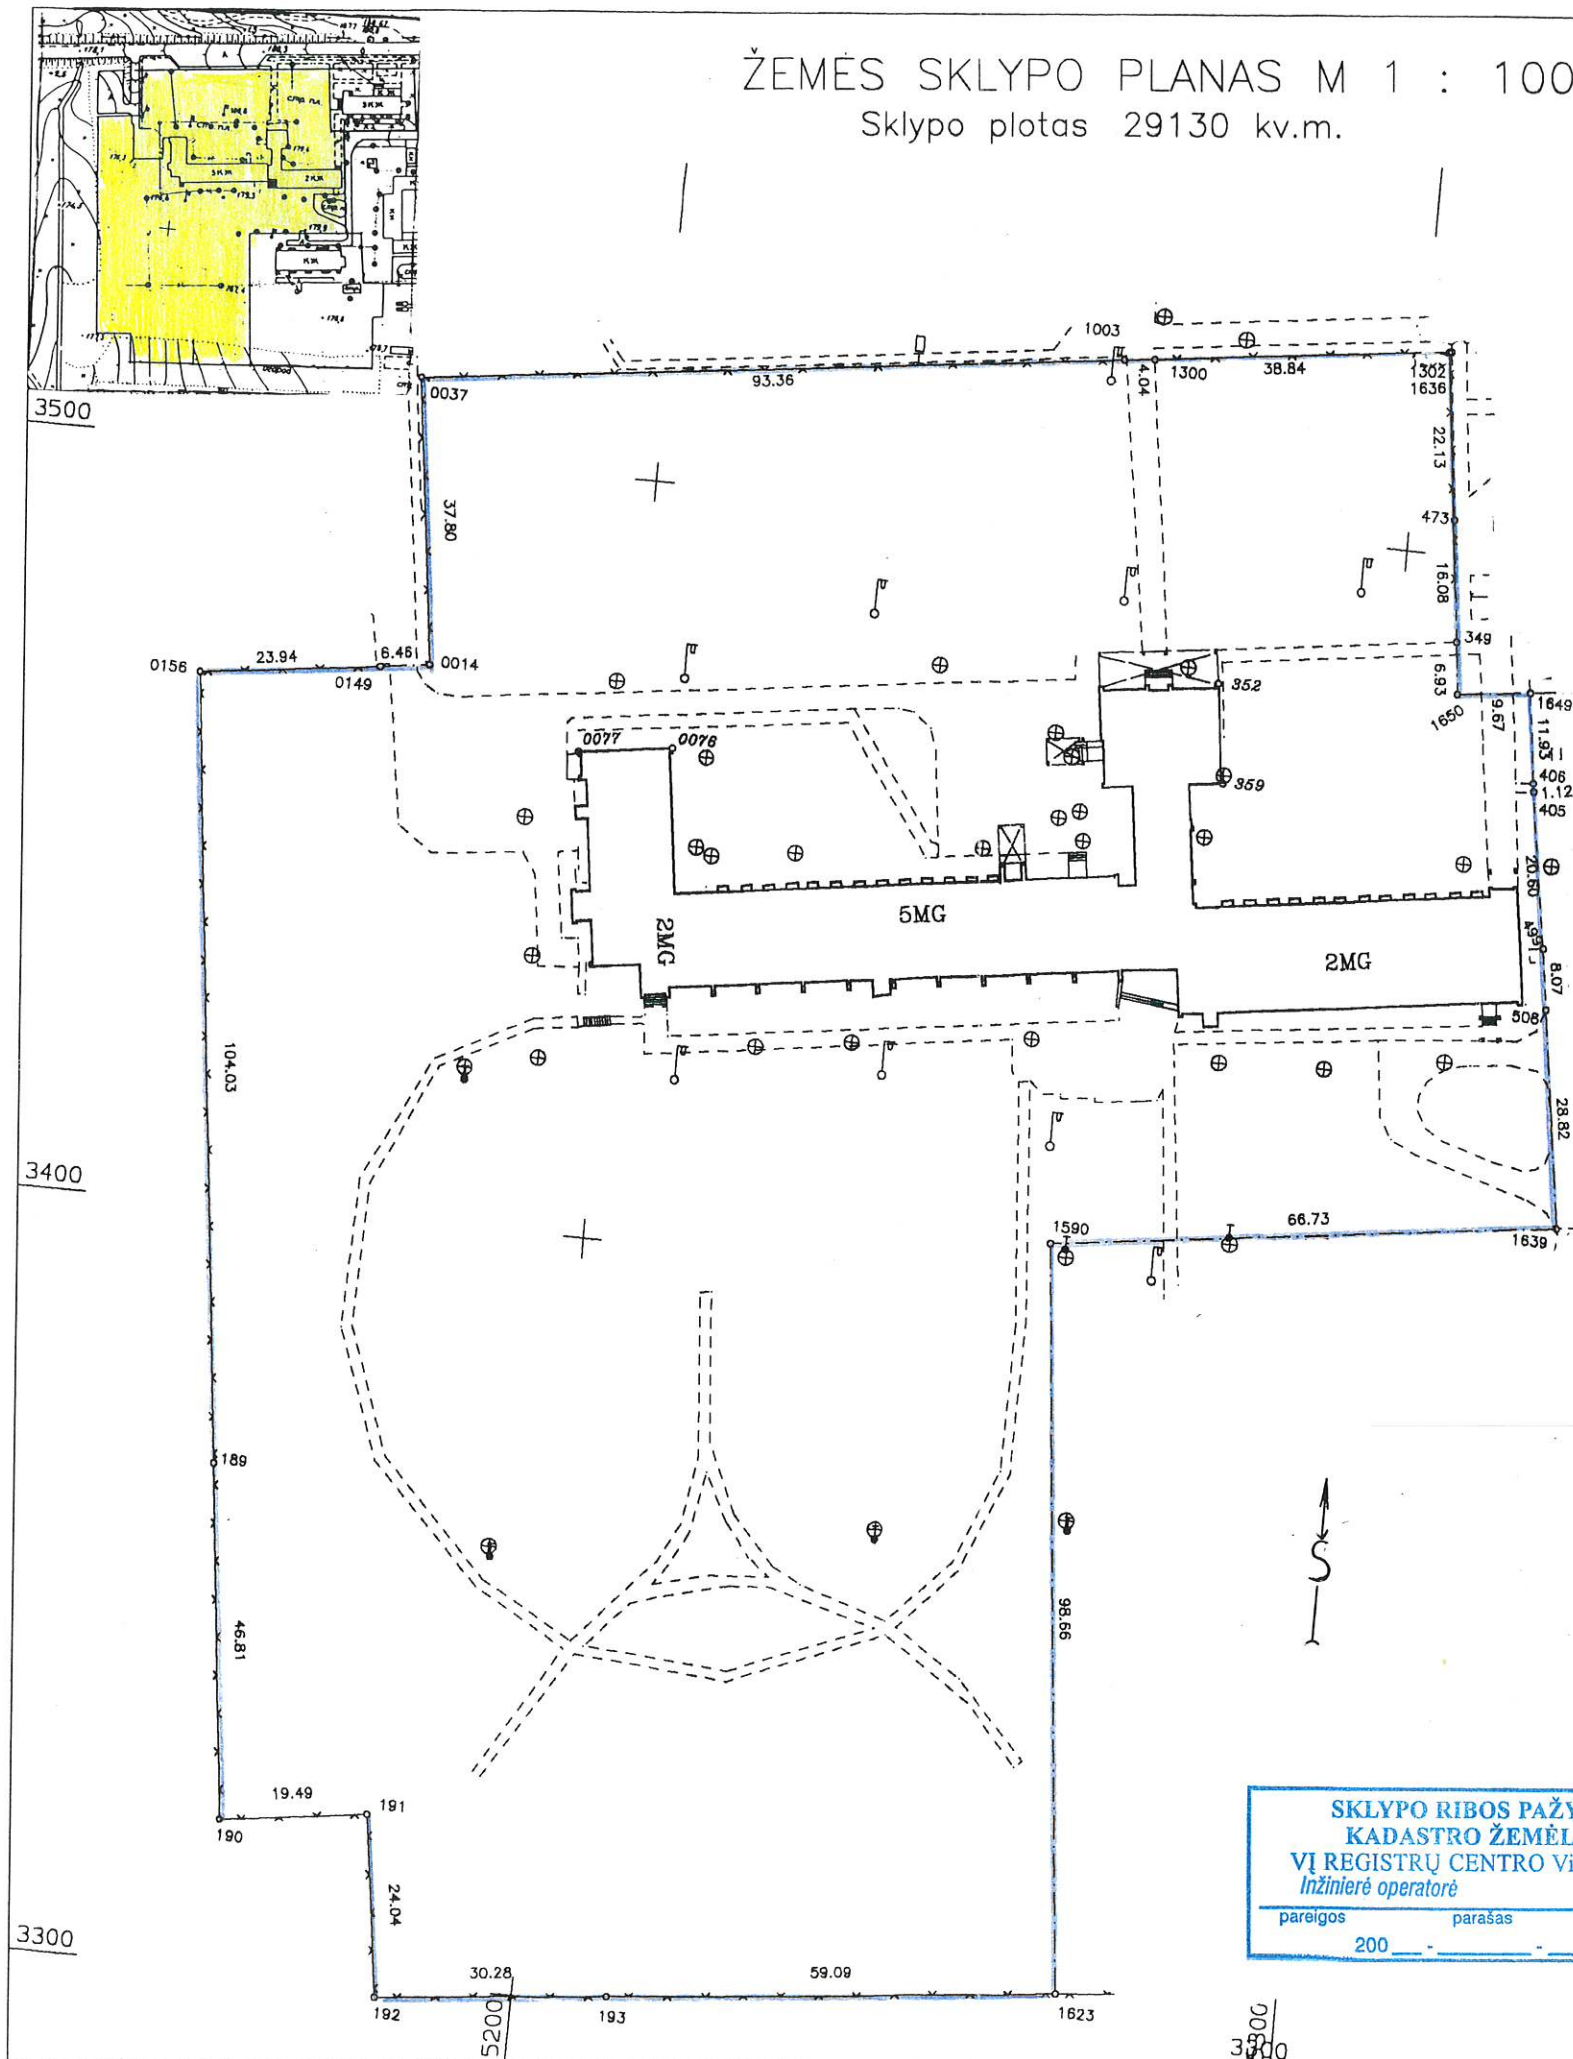

**SKLYPO RIBOS PAŽYMĖTOS
KADASTRO ŽEMĖLAPYJE
VĮ REGISTRŲ CENTRO Vilniaus filialas**
Inžinierė operatorė **B. Chalkevičienė**
pareigos parašas v. pavardė
200 - - -

Vardas, pavardė (pavadinimas)	asmens(jmonės)kodas	parašas	data
Salčininkų raj. savivaldybės taryba	8867538	<i>[Signature]</i>	




Gatvė, namo Nr.	Nepriklausomybės g. 38 B
Kaimas (miestelis)	
Seniūnija	
Miestas (rajonas)	Salčininkai
Apskritis	Vilniaus

Kadastras:	vietovė	Salčininkų k.v.	blokas	sklypas
	sklypo indentifikatorius:	8 5 4 2 0 0 0 1		3 7 2

Gretimybė	gretimo sklypo savininkas (naudotojas, nuomininkas)
0037-1302	Kelias
1302-1649	Salčininkų raj.savivaldybės taryba
1649-1639	Kelias
1639-1623	Salčininkų raj.savivaldybės taryba


EKSPLIKACIJA	bendras plotas kv.m,a	žemės ūkio paskirt kv.m,a	miskas kv.m,a	užstatyta teritorija kv.m,a	keliai kv.m,a	vandens kv.m,a	kita žeme kv.m,a
Salč.raj.savivaldybės taryba	29130			29130			

naudojimo tipas	naudojamas plotas							
	privati		valstybinė					
	atskirai	bendrai	atskirai	bendrai				
pavardė (pavadinimas)	ind.	kv.m.,a	ind.	kv.m.,a	ind.	kv.m.,a	ind.	kv.m.,a

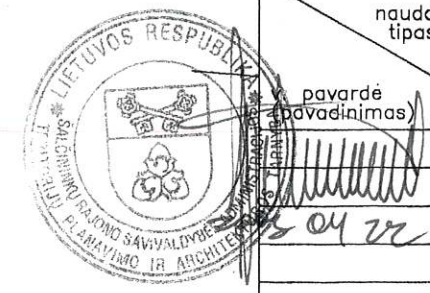

Vilniaus apskrities viršininko administracijos
Salčininkų rajono žemtvarkos skyrius
Patikrino: vyr. geodezininkas V.Voroneckis
Patvirtino: skyr. vedėjas R. Simonavičienė
(v.,pavardė) (parašas) (data) 2003-06-12

UAB "SOKLIDA" Licencijos Nr. 634, galioja iki 2005.01.01			
pareigos	v., pavardė	parašas	data
inž.	J. Steponavičienė	<i>[Signature]</i>	03.03.12

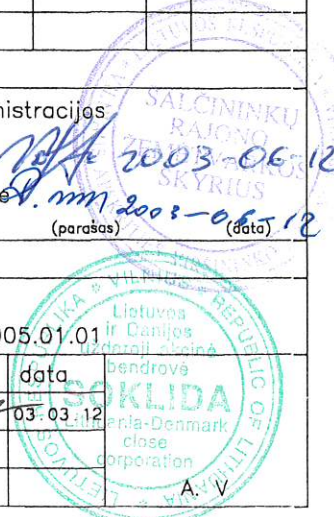

ŽEMĖS SKLYPO PLANAS M 1: 1000

Sklypo plotas 29130 kv. m.

Sklypo indentifikatorius

8 5 4 2 0 0 0 1

KOORDINAČIŲ ŽINIARAŠTIS

Koordinacijų sistema Vietinė

Tasko				Tasko				Tasko				Tasko				Tasko			
Nr.	Kodas	X	Y	Nr.	Kodas	X	Y	Nr.	Kodas	X	Y	Nr.	Kodas	X	Y	Nr.	Kodas	X	Y
1623	R	3306.747	5271.280	243	NK	3435.256	5279.014	1179	NK	3436.953	5231.529	119	NK	3459.870	5193.586	19	NK	3479.257	5267.811
193	R	3301.055	5212.463	1239	NK	3436.935	5278.793	1177	NK	3436.190	5226.025	118	NK	3460.372	5193.547	1043	NK	3478.611	5267.881
192	R	3298.119	5182.322	1241	NK	3436.669	5276.200	220	NK	3435.022	5226.176	1160	NK	3460.420	5193.914	1044	NK	3478.892	5270.476
191	R	3321.945	5179.130	1240	NK	3436.292	5276.249	1175	NK	3434.964	5225.730	1159	NK	3463.119	5193.600	1045	NK	3479.538	5270.406
190	R	3319.519	5159.796	546	NK	3436.236	5275.744	1176	NK	3436.133	5225.578	116	NK	3463.071	5193.233	1046	NK	3479.596	5270.947
189	R	3366.027	5154.522	1350	NK	3442.403	5274.934	1181	NK	3435.425	5220.053	115	NK	3463.566	5193.153	1047	NK	3479.099	5271.000
156	R	3469.364	5142.527	1349	NK	3441.635	5267.729	1182	NK	3434.235	5220.208	76	NK	3465.194	5205.520	1050	NK	3479.697	5276.523
149	R	3472.255	5166.292	238	NK	3440.247	5267.910	1183	NK	3434.178	5219.762	75	NK	3464.608	5205.571	351	NK	3480.321	5276.438
14	R	3473.078	5172.698	239	NK	3440.190	5267.405	1184	NK	3435.368	5219.607	1156	NK	3464.561	5205.214	352	NK	3480.384	5276.894
37	R	3510.576	5167.913	1200	NK	3441.459	5267.240	1174	NK	3434.663	5214.100	1157	NK	3446.219	5207.628	1208	NK	3467.798	5278.362
1003	R	3521.538	5260.628	1199	NK	3440.748	5261.673	219	NK	3433.473	5214.254	1123	NK	3451.899	5250.698	357	NK	3467.829	5278.610
1300	R	3522.005	5264.637	232	NK	3439.558	5261.827	1171	NK	3433.415	5213.808	1113	NK	3453.874	5250.451	359	NK	3467.316	5278.679
1302	R	3526.579	5303.207	1189	NK	3439.504	5261.381	1172	NK	3434.605	5213.654	1109	NK	3453.929	5250.897	1203	NK	3466.773	5274.313
1636	R	3526.615	5303.511	1198	NK	3440.694	5261.226	1173	NK	3433.899	5208.138	61	NK	3453.942	5251.054	1207	NK	3462.163	5274.903
473	R	3504.618	5305.921	1197	NK	3439.995	5255.752	213	NK	3432.608	5208.305	62	NK	3452.716	5251.202	1206	NK	3462.182	5275.052
349	R	3488.634	5307.672	230	NK	3438.805	5255.906	212	NK	3432.576	5207.715	1124	NK	3451.989	5251.292	1204	NK	3461.209	5275.173
1650	R	3481.739	5308.400	1188	NK	3438.751	5255.460	1170	NK	3432.973	5207.664	1125	NK	3452.280	5253.464	361	NK	3461.240	5275.421
1649	R	3482.921	5317.994	1196	NK	3439.941	5255.305	1169	NK	3432.582	5205.040	1121	NK	3454.251	5253.224	362	NK	3460.858	5275.466
406	R	3471.082	5319.483	1194	NK	3439.234	5249.819	211	NK	3432.215	5205.087	1117	NK	3454.272	5253.380	1205	NK	3460.809	5275.069
405	R	3469.973	5319.633	229	NK	3438.044	5249.974	210	NK	3432.152	5204.598	1118	NK	3454.328	5253.826	1209	NK	3454.274	5275.907
499	R	3449.608	5322.765	1187	NK	3437.991	5249.527	1168	NK	3436.476	5204.037	1119	NK	3452.359	5254.067	363	NK	3454.324	5276.304
508	R	3441.611	5323.889	1195	NK	3439.181	5249.372	138	NK	3435.622	5197.368	1122	NK	3453.862	5265.594	364	NK	3453.942	5276.342
1639	R	3413.067	5327.900	1193	NK	3438.519	5243.853	137	NK	3436.105	5197.288	1081	NK	3454.008	5265.576	1210	NK	3453.893	5275.945
1590	R	3404.934	5261.669	227	NK	3437.329	5244.007	1167	NK	3436.175	5197.735	1080	NK	3454.072	5266.072	1211	NK	3451.193	5276.264
1212	NK	3450.756	5276.723	1186	NK	3437.267	5243.561	1166	NK	3441.697	5197.013	1079	NK	3452.633	5266.251	365	NK	3451.242	5276.661
1255	NK	3455.711	5315.133	1192	NK	3438.457	5243.407	1163	NK	3441.398	5195.086	1078	NK	3452.923	5268.472				
396	NK	3456.857	5314.982	1191	NK	3437.717	5237.911	1161	NK	3441.150	5195.118	1077	NK	3452.824	5266.868				
397	NK	3456.902	5315.483	224	NK	3436.527	5238.066	133	NK	3441.073	5194.624	1076	NK	3465.330	5262.899				
1351	NK	3456.803	5315.496	1185	NK	3436.465	5237.620	132	NK	3445.426	5194.059	1075	NK	3465.826	5262.837				
1352	NK	3457.044	5318.186	1190	NK	3437.655	5237.466	131	NK	3445.516	5194.637	1074	NK	3465.860	5263.105				
1262	NK	3457.261	5318.158	1202	NK	3437.626	5237.220	1162	NK	3445.268	5194.669	1073	NK	3471.477	5262.407				
399	NK	3457.306	5318.658	225	NK	3435.673	5237.473	1164	NK	3445.552	5196.497	15	NK	3471.443	5262.139				
569	NK	3441.942	5320.677	226	NK	3435.235	5235.143	1664	NK	3454.950	5195.268	16	NK	3478.466	5261.266				
570	NK	3441.871	5320.111	1201	NK	3437.350	5234.868	122	NK	3454.772	5193.734	17	NK	3478.526	5261.806				
1237	NK	3442.238	5320.062	1180	NK	3437.010	5231.975	121	NK	3456.412	5193.453	1041	NK	3478.030	5261.868				
1238	NK	3437.178	5280.692	223	NK	3435.820	5232.129	1663	NK	3456.598	5195.053	1042	NK	3478.709	5267.395				
244	NK	3435.473	5280.916	1178	NK	3435.763	5231.683	1165	NK	3459.989	5194.610	18	NK	3479.205	5267.334				

Koordinacijų sistema	Koordinatės X/Y	Planšeto nom.
Sistema, kurioje vykdyti matavimai	3409 5221	
Valstybinė LKS – 1994		
Žiniaraštį sudarė	inž. F. Steponavičius v. pavardė	<i>[Signature]</i> parašas 03.03.12 data

Ištrauka iš Lietuvos Respublikos Administracinių teisių pažeidimų kodekso:

47 straipsnis. Pastovių žemėnaudos riboženklų sunaikinimas arba gadinimas – užtraukia baudą nuo vieno šimto iki penkių šimtų litų.

48 straipsnis. Geodezinio pagrindo punktų bei markšneiderystės ženklų sunaikinimas arba gadinimas – užtraukia baudą nuo vieno šimto iki vieno tūkstančio litų.