


OBJEKTO PLANAS M1:1000

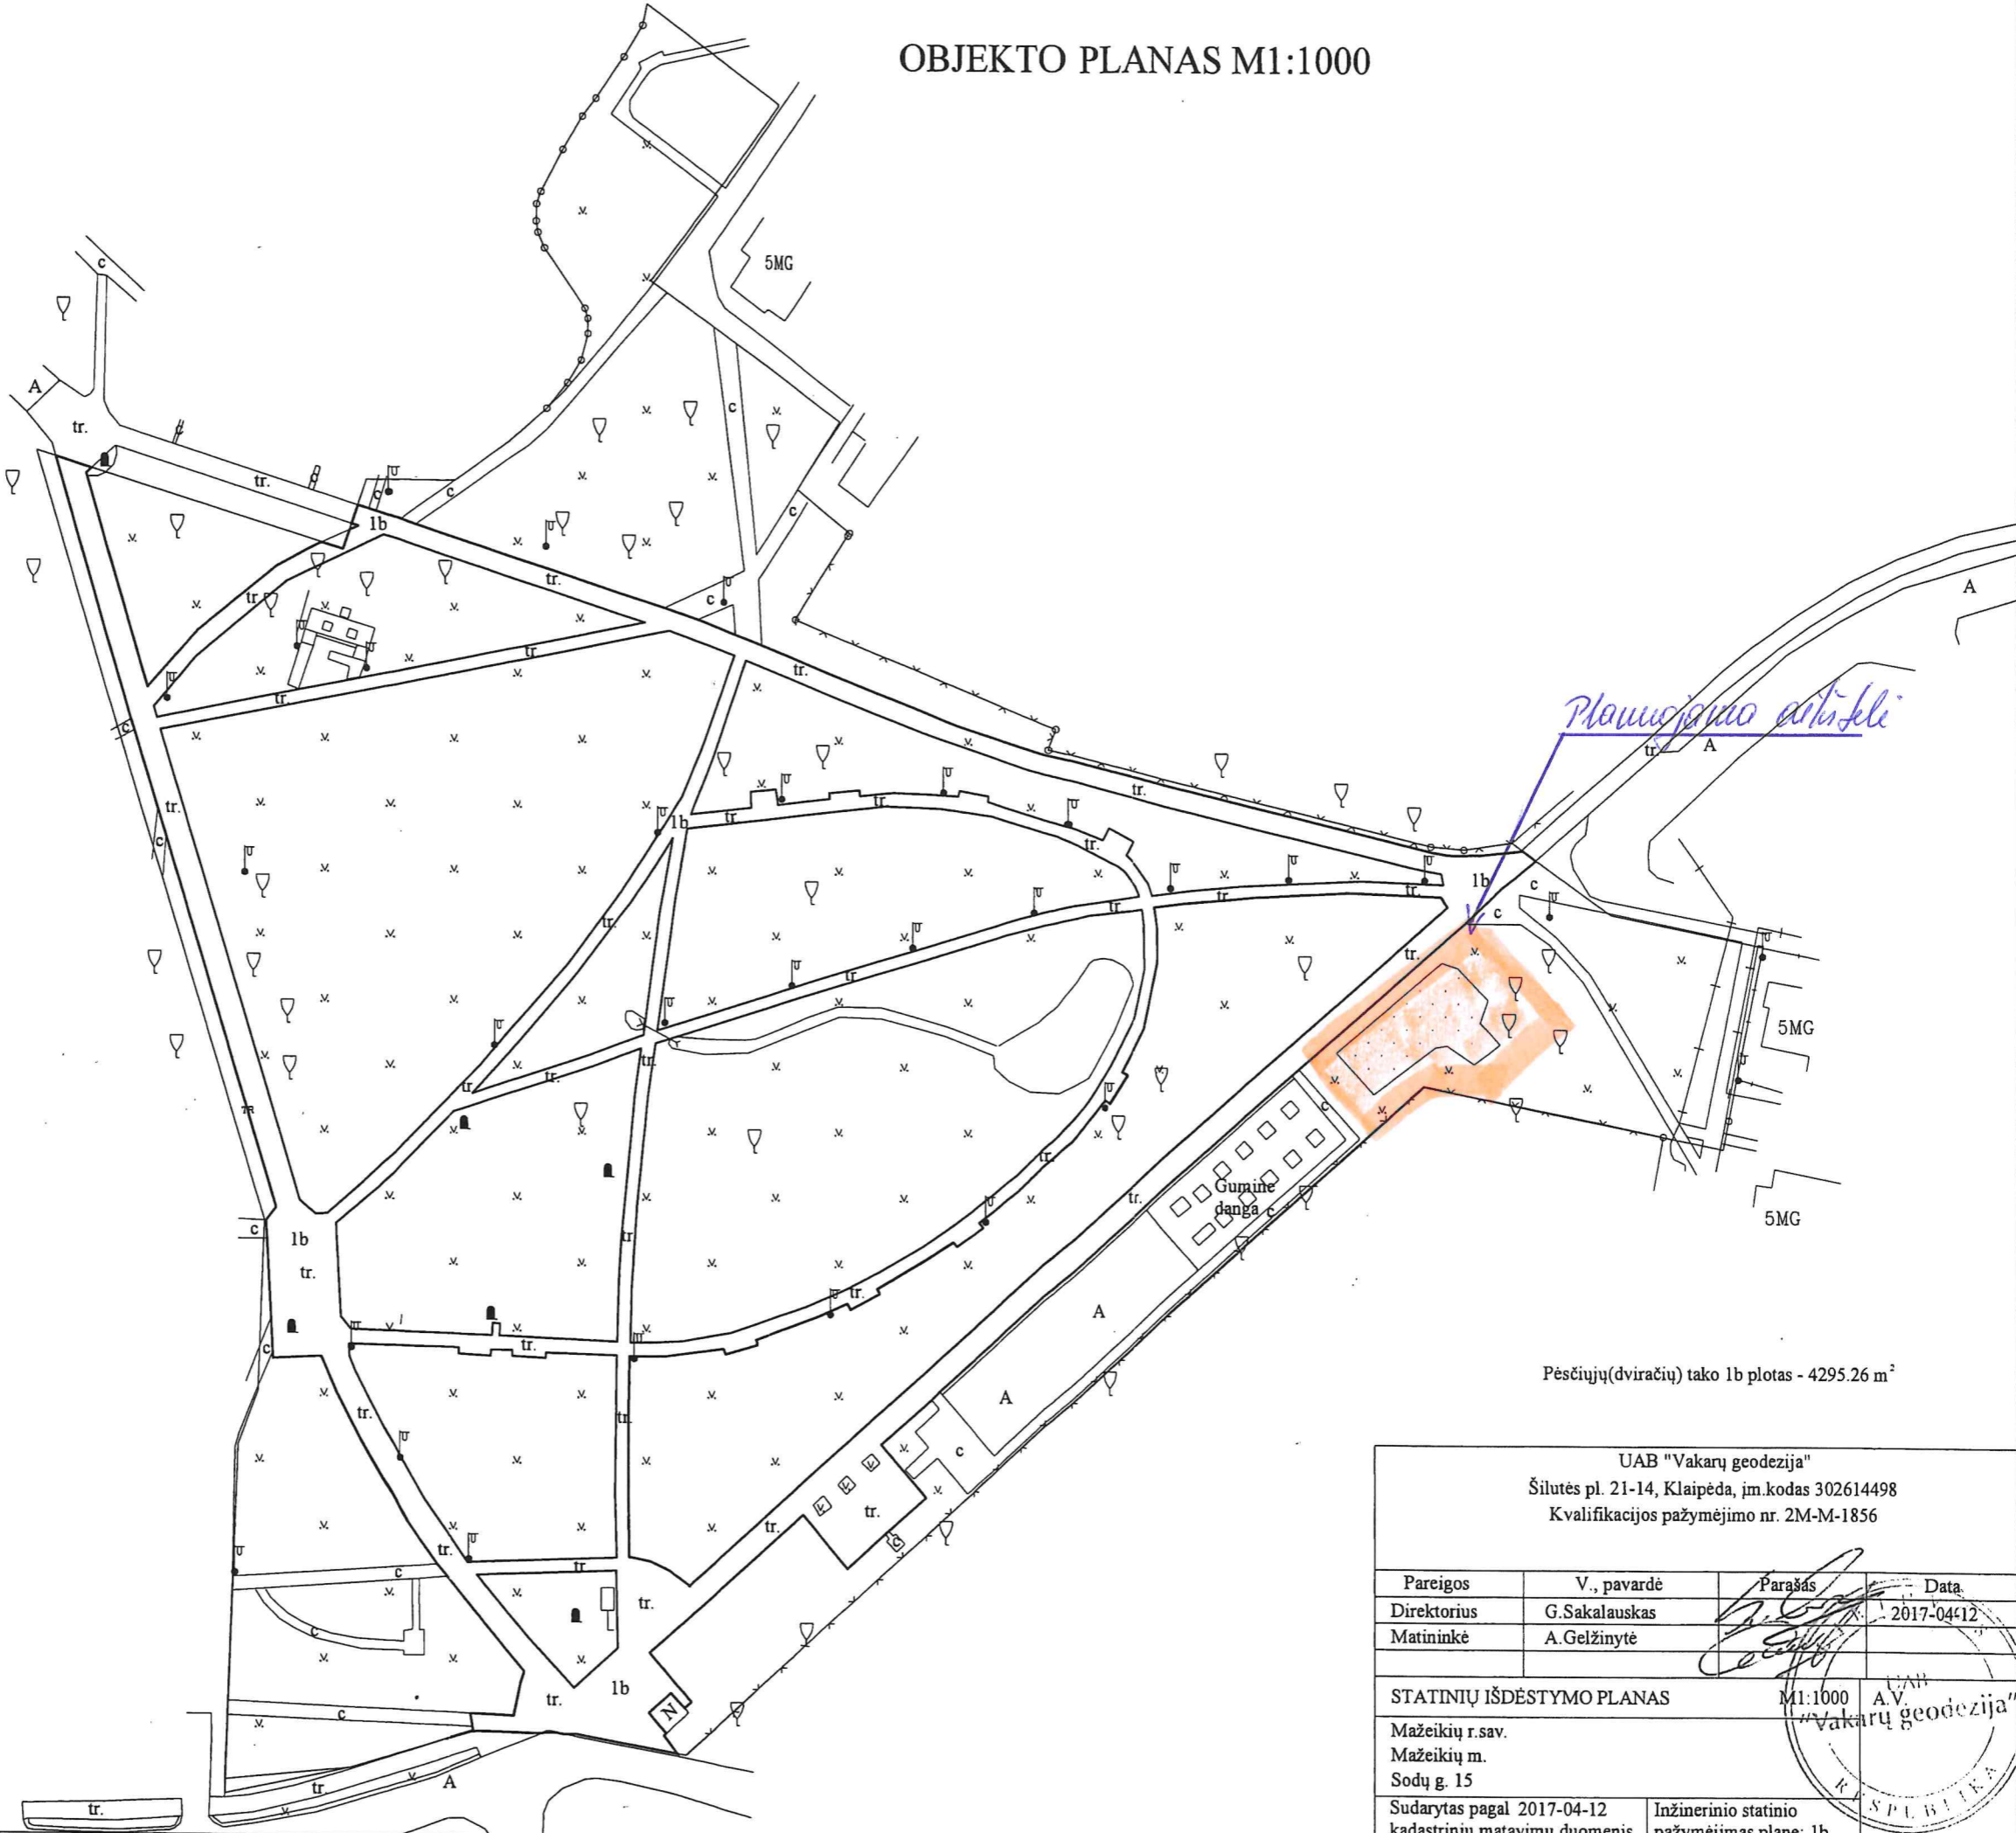

Pėsčiųjų (dviračių) tako 1b plotas - 4295.26 m<sup>2</sup>

UAB "Vakarų geodezija" Šilutės pl. 21-14, Klaipėda, įm.kodas 302614498 Kvalifikacijos pažymėjimo nr. 2M-M-1856			
Pareigos	V., pavardė	Parašas	Data
Direktorius	G.Sakalauskas	<i>[Signature]</i>	2017-04-12
Matininkė	A.Gelžinytė	<i>[Signature]</i>	
STATINIŲ IŠDĖSTYMO PLANAS		M1:1000	A.V. "Vakarų geodezija"
Mažeikių r.sav. Mažeikių m. Sodų g. 15			
Sudarytas pagal 2017-04-12 kadastrinių matavimų duomenis		Inžinerinio statinio pažymėjimas plane: 1b	