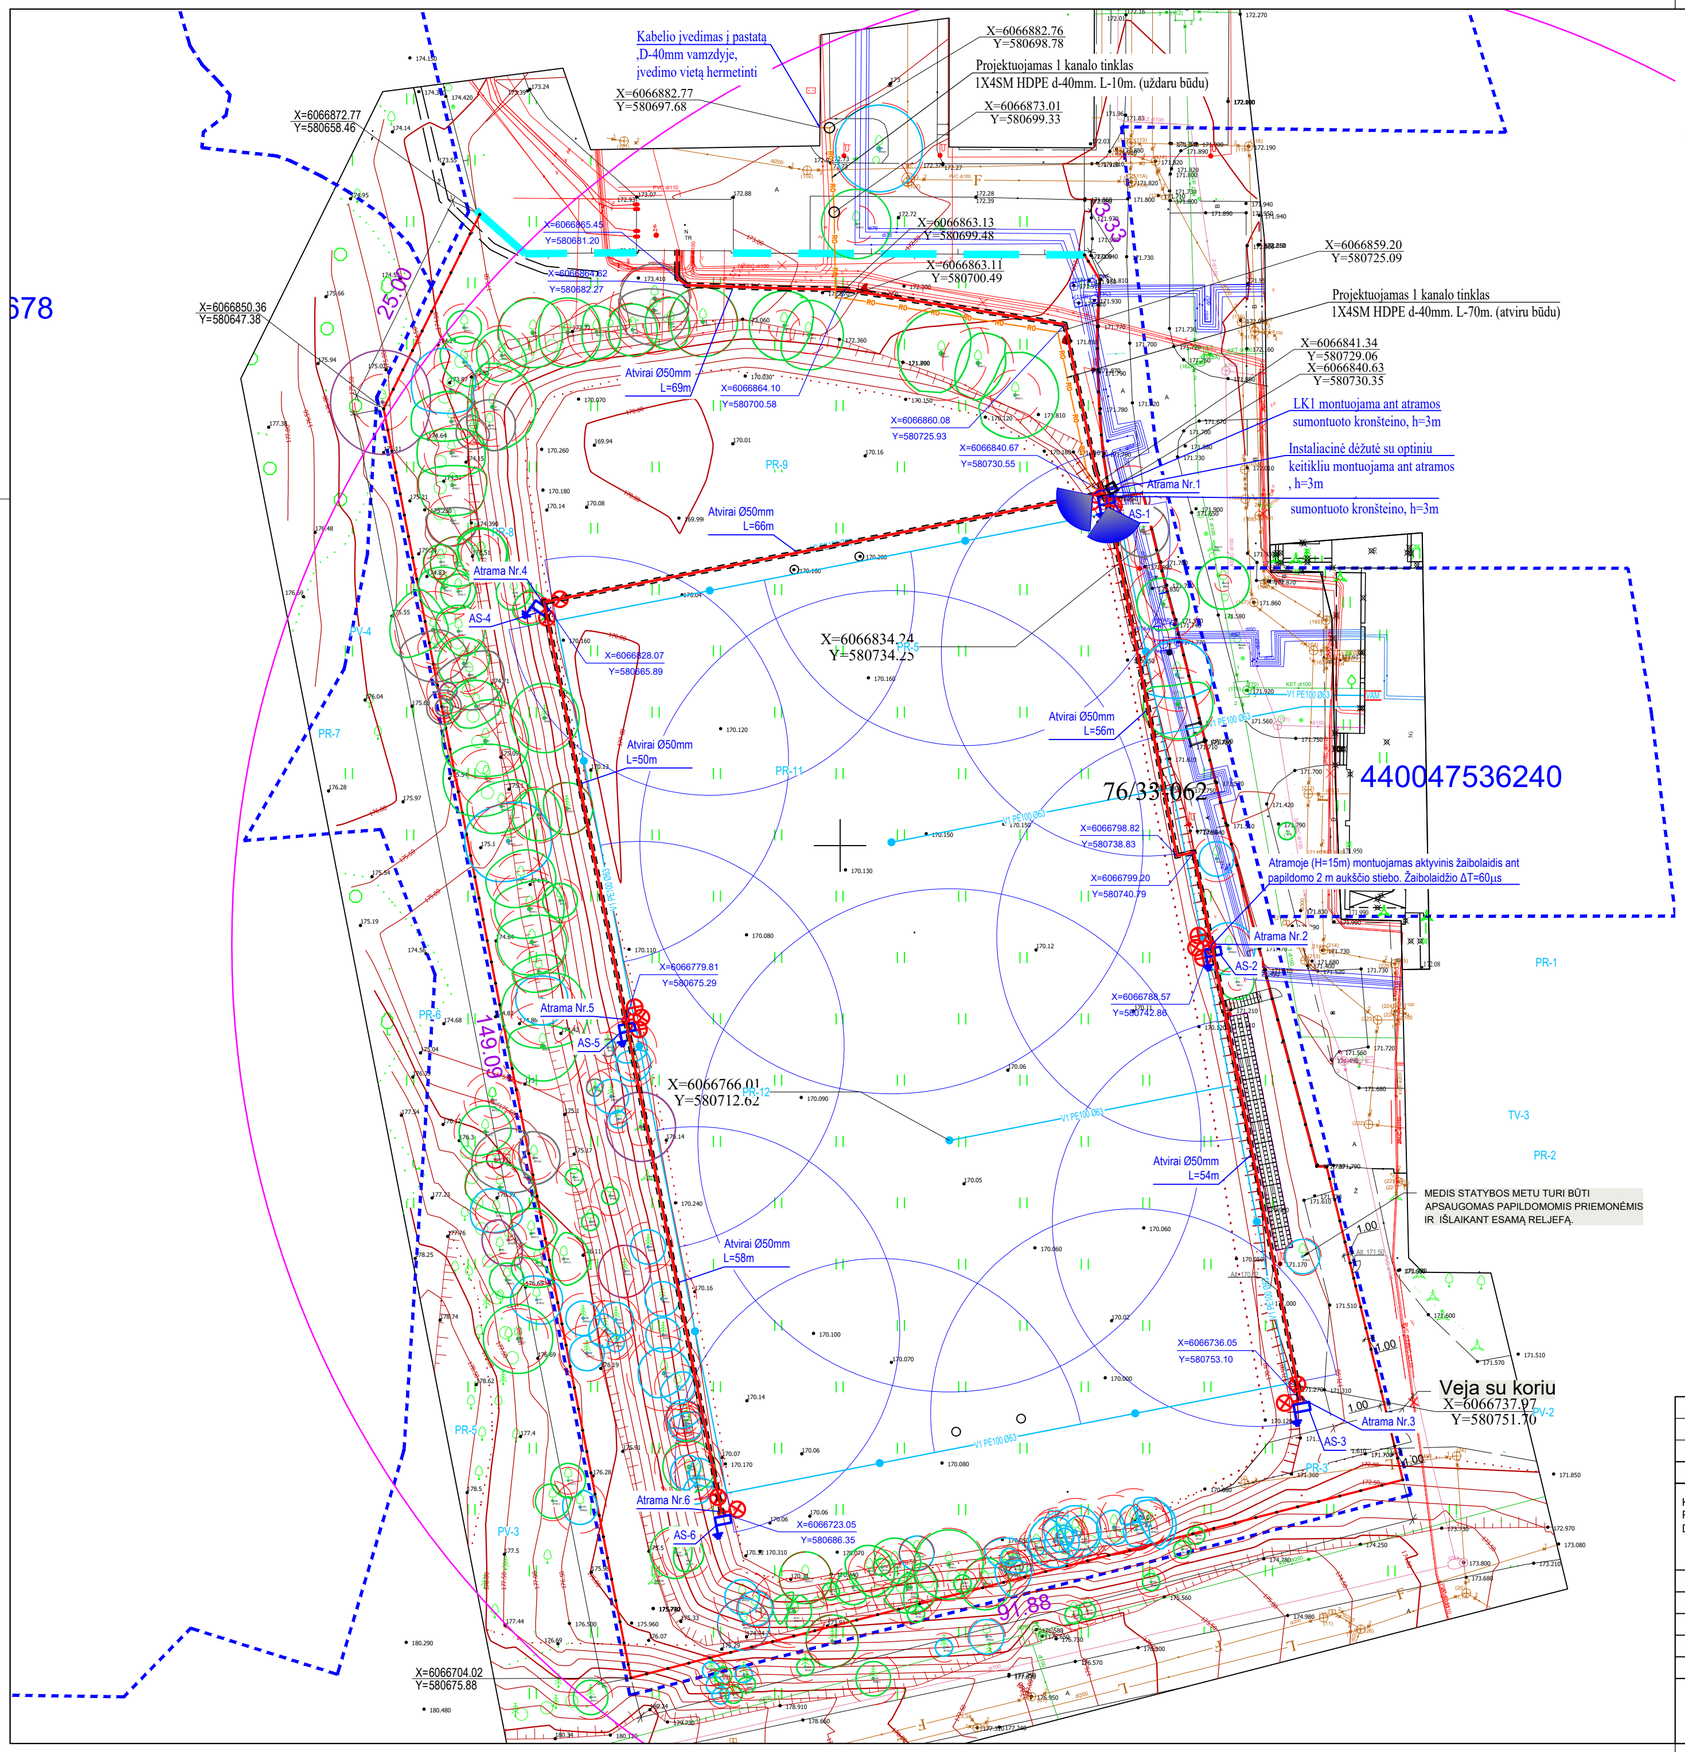

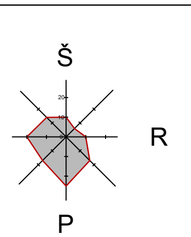

STATINIŲ EKSPLIKACIJA

1 PROJEKTUOJAMA FUTBOLO AIKŠTĖ

2 PROJEKTUOJAMI FUTBOLO VARTAI

EKSPLIKACIJA IR SUTARTINIAI PAŽYMĖJIMAI

- ESAMOS SKLYPŲ RIBOS
- ESAMA TVORA
- PROJ. TVORA (H=1.80-2.00M)
- PERSPEKTYVINĖ TRIBŪNŲ (GAMINIO) VIETA
- PROJEKTUOJAMA KAMUOLIO GAUDYKLĖ (H=5M)
- 18M AUKŠČIO ATRAMA SU PROŽEKTORIAIS
- PROJ. ABONENTINIS APŠVIETIMO KABELIS VAMZDYJE
- ELEKTROS SKYDAS SU ĮŽEMINIMU
- V1 — PROJEKTUOJAMAS VANENTIEKIO TINKLAS
- PV-X — PROJEKTUOJAMAS VANDETIEKIO POSŪKIS
- TV-X — PROJEKTUOJAMAS VANDENTIEKIO TRIŠAKIS
- PR-X — PROJEKTUOJAMAS LAISTYMO PURKŠTUKAS
- R0 — PROJEKTUOJAMAS RYŠIŲ TINKLAS SU ŠVIESOLAIDŽIU
- PROJEKTUOJAMA VAIZDO STEBĖJIMO KAMERA(LK)
- PROJEKTUOJAMA INSTALIACINĖ IP65 DĖŽĖ SU OPTINIU KEITIKLIU, PoE MARŠRUTIZATORIUMI, MAITINIMO ŠALTINIU

LAIDA	IŠLEIDIMO DATA	LAIDOS STATUSAS. KEITIMO PRIEŽASTIS (JEI TAIKOMA).
0	2024-04	Projektavimui ir statyboms vykdyti

KVAL. PATV. DOK. NR.

SETPRO RELIABLE SOLUTIONS
UAB "Setpro"
Ežero g. 24A, Antežerių k., LT-14158 Vilniaus raj.,
Tel./Faks. +370 676 88888

A 1518	SPV	SILVIJA LIUBINIENĖ	
A 1518	SPDV	SILVIJA LIUBINIENĖ	
	ARCHIT.	KASPARAS KURTOVAS	
39355	SPDV	ANDRIUS PRAKOPAVIČIUS	

STATINIO PROJEKTO PAVADINIMAS
KITI INŽINERINIAI STATINIAI
ATEITIES G. 28, VILNIAUS M., SUPAPRASTINTAS STATYBOS PROJEKTAS

STATINIO NUMERIS IR PAVADINIMAS
01. KITI INŽINERINIAI STATINIAI

DOKUMENTO PAVADINIMAS
SUVESTINIS INŽINERINIŲ TINKLŲ PLANAS SU VAIZDO STEBĖJIMO SISTEMA M1:500

LAIDA: 0

KALBOS TRUMP.: LT

STATYTOJAS IR (ARBA) UŽSAKOVAS
VŠĮ "Vilniaus statybininkų rengimo centras"

DOKUMENTO ŽYMUO
24014.02-00-SPP-VS.B- 01

LAPAS: 1 LAPŲ: 1