



SKERSINIS PJŪVIS
M 1:50
Pk 1+90

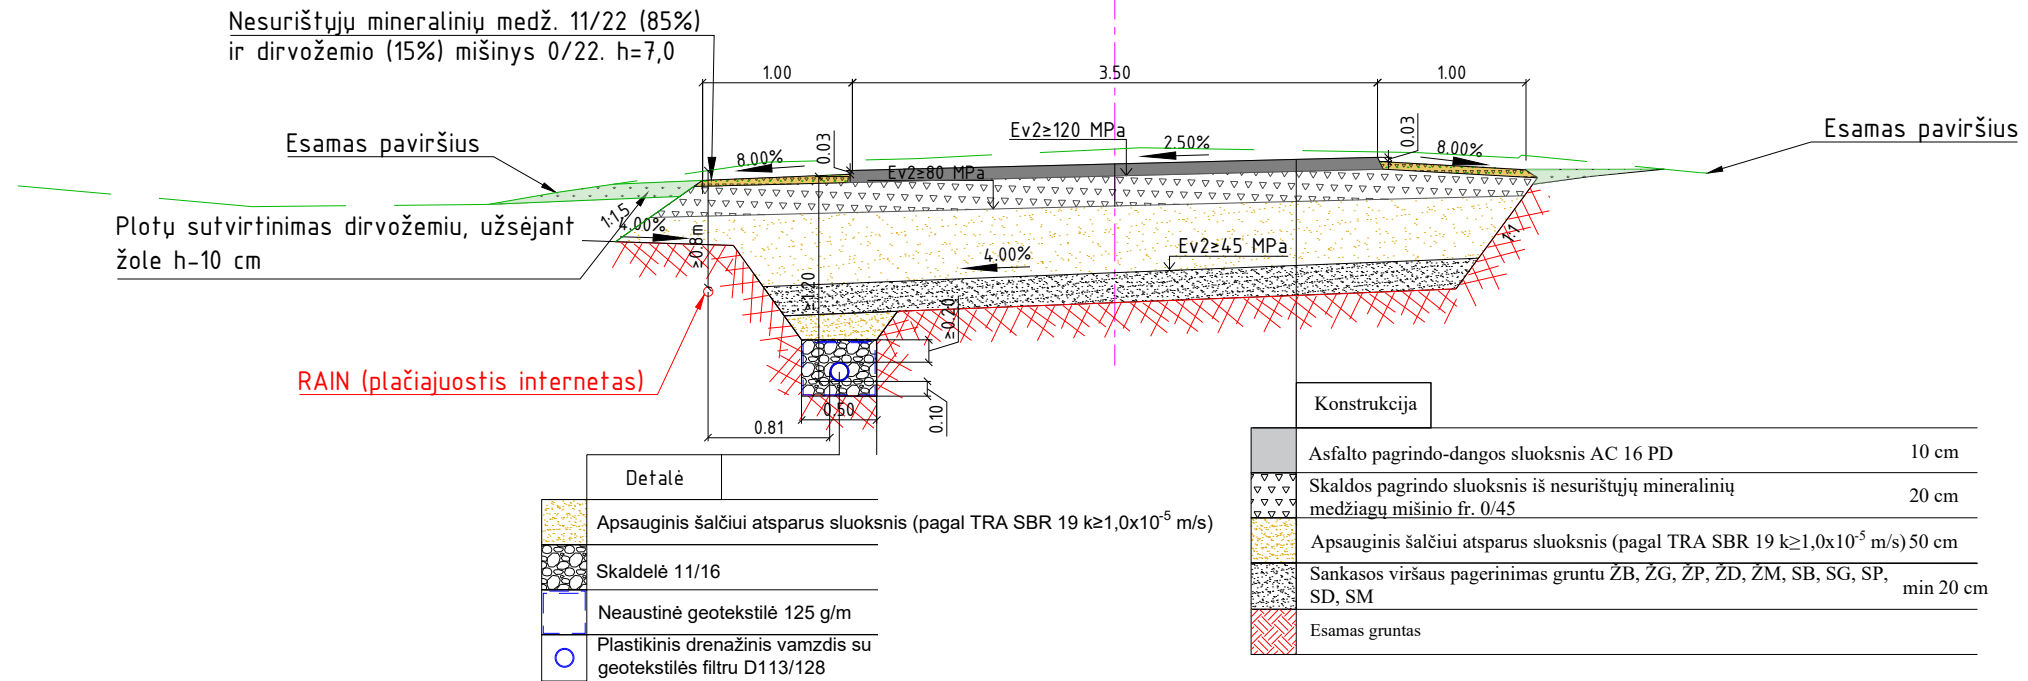

SKERSINIS PJŪVIS
M 1:50
Pk 1+25

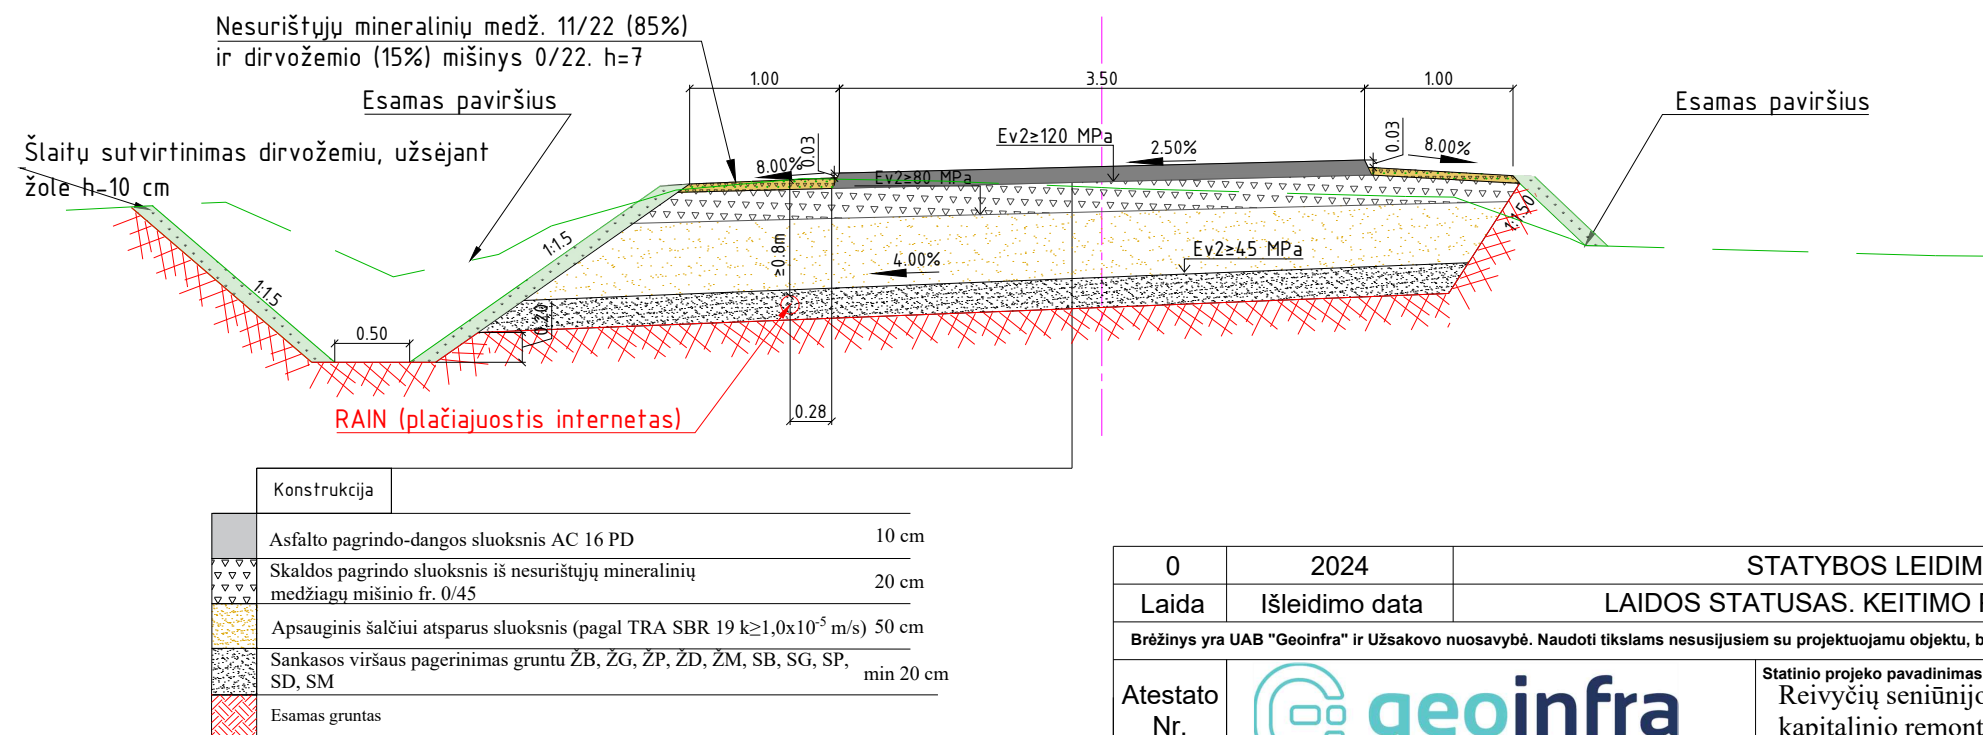

0	2024	STATYBOS LEIDIMUI. KONKURSUI	
Laida	Išleidimo data	LAIDOS STATUSAS. KEITIMO PRIEŽASTIS (JEI TAIKOMA)	
Brėžinys yra UAB "Geoinfra" ir Užsakovo nuosavybė. Naudoti tikslams nesusijusiems su projektuojamu objektu, be UAB "Geoinfra" ir Užsakovo žinios draudžiama.			
Atestato Nr.			Statinio projekto pavadinimas Reivyčių seniūnijos Buknaičių kaimo Miško gatvė Nr. R-2-8 kapitalinio remonto techninio darbo projekto parengimas
30952	PV	J. Mickūnas	Statinio projekto dalis Bendroji. Susisiekimo dalis
27107	PDV	J. Mickūnas	
		Dokumento pavadinimas	
		Skersiniai profiliai M1:50	
		Dokumento žymuo	
LT	Statytojas ir (arba) užsakovas Mažeikių rajono savivaldybė		P24-56_KR_TDP_BD.S_SP-03
		LAPAS	LAPŲ
		1	2