


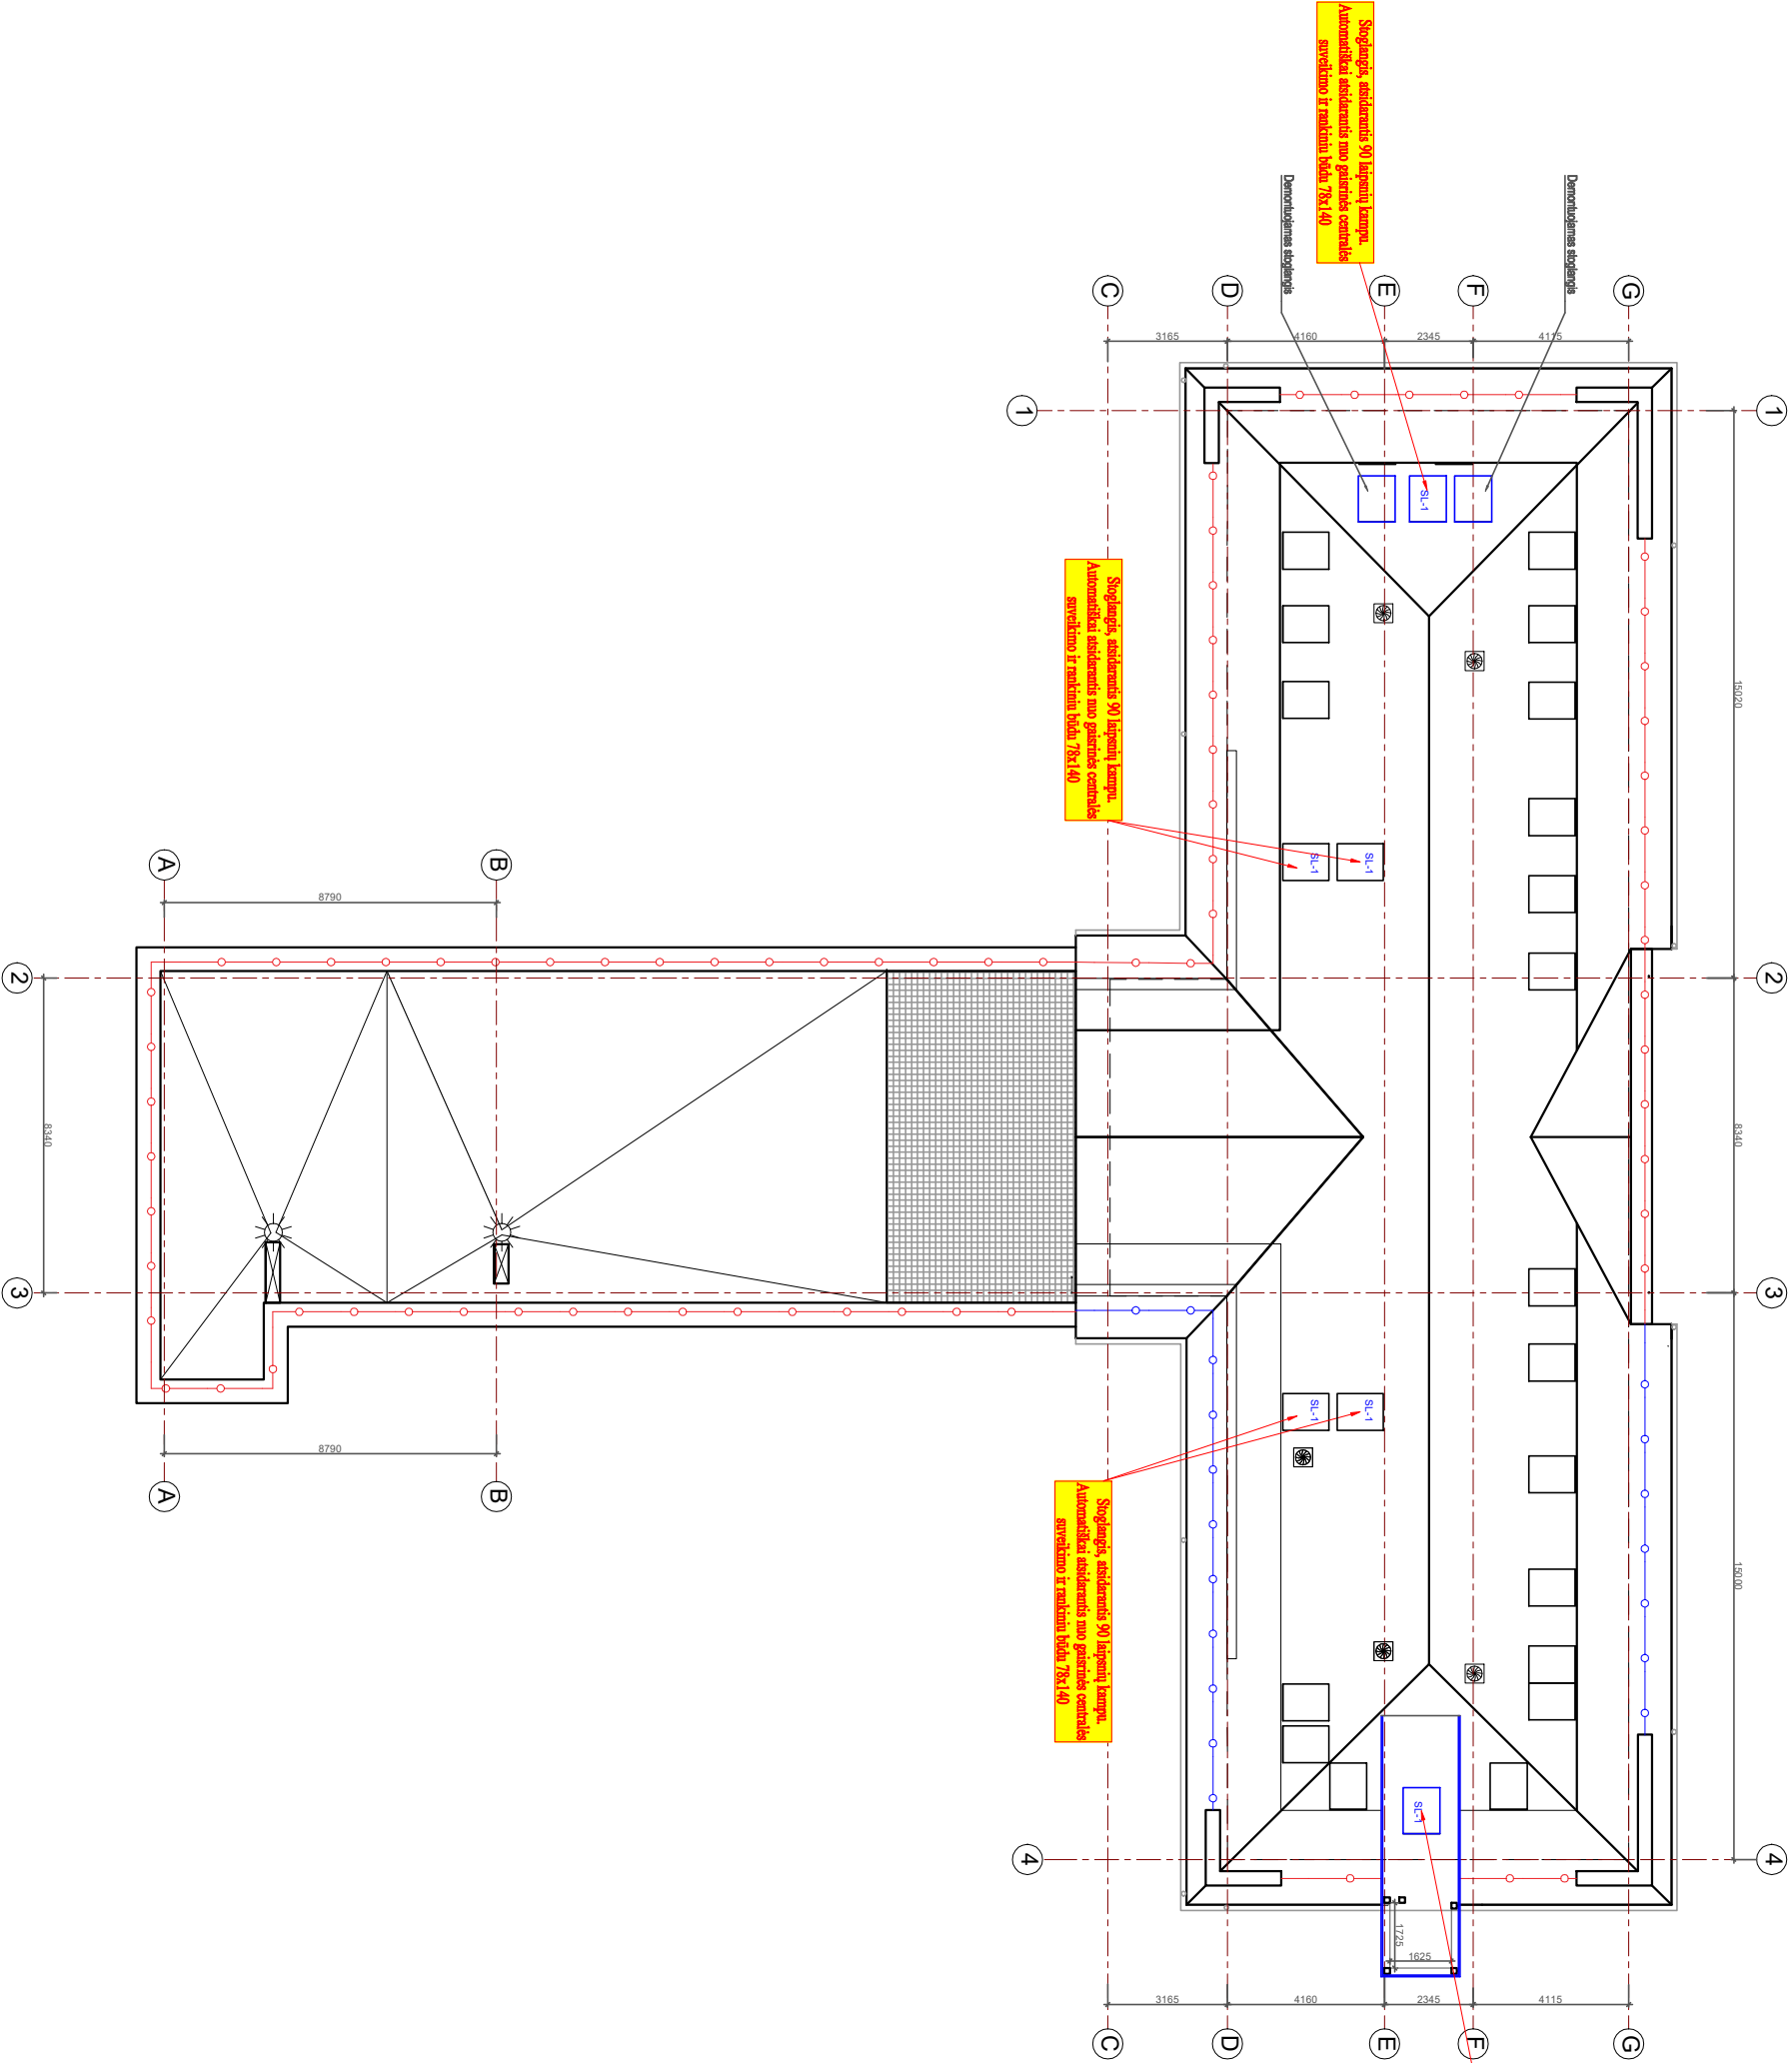

SUTARTINAI ŽYMĖJIMAI:

- ☀️ ILLUMINACIJA
- APSAUGINĖ TVORĖLĖ
- APSAUGINĖ TVORĖLĖ SU SNIEGO GAUDYKLE
- ☎️ VĖJO TURBINOS
- ▤ TERASA

0	2024 - 09	STATYBA LAIDŽIANČIAM DOKUMENTUI GAUTI. RANGOVŲ PARINKTI
LAIDA	ISLEIDIMO DATA	LAIDOS STATYBAS IR ISLEIDIMO PRIEŽASTIS
KVAL. DOK. NR.	STATYBOS PROJEKCIJA	STATINIŲ PROJEKTO PAVADINIMAS. ADMINISTRACINIS PASIRTES PASTATŲ VYTAUTO G. 12. VARENKIŲ. REKONSTRUKCINIO PROJEKTO
18319	SPV / SA	ROMAS KERULIS
4239	SPV / SA	PANIS GIZAS
KALBOS TYPAS	STATYTOJAS: VARENKIŲ RAJONO SAVIVALDYBĖ	DOKUMENTO ŽYMO: 0324-D1-TP-SAB-00
LI	ADMINISTRACIJA	LAIDAS 1
		LAPŲ 1