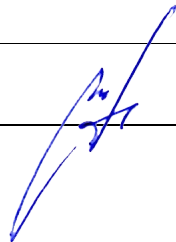


R. UMBRASO INDIVIDUALI PROJEKTAVIMO VEIKLA**PAŽYMA NR. 585428**

Vilniaus g.100-3, LT-33114, Molėtai, mob.tel. +370 686 52609, el.p.umbrari@gmail.com

OBJEKTAS :	KOLUMBARIUMŲ ĮRENGIMO IR APLINKOS SUTVARKYMO MOLĖTŲ MIESTO KAPINIŲ TERITORIJOJE, PADUOBŽĖS K., LUOKESOS SEN., MOLĖTŲ R.SAV., STATYBOS PROJEKTAS	
ADRESAS :	Molėtų r.sav., Luokesos sen., Paduobužės k.	
KOMPLEKSAS :	R24-02-SPP-SP/SA	
DALIS :	Sklypo plano / Architektūrinė	
STADIJA :	Supaprastintas projektas (SPP)	
STATINIO KATEGORIJA:	Nesudėtingas II grupė	
STATYBOS RŪŠIS :	NAUJA STATYBA	
UŽSAKOVAS :	Molėtų rajono savivaldybės administracija	
PROJEKTUOTOJAS :	Rimantas Umbrasas (dip.253196)	

2024-11, MOLĖTAI

PROJEKTO BYLOS DOKUMENTŲ ŽINIARAŠTIS

	Bylos pavadinimas, žymuo	Techninio darbo projekto dokumentų pavadinimas, eilės tvarka ir kiekvieno jų puslapių eilė	Dokumento žymėjimas byloje	Dokum. lapo eilės Nr. byloje
1	Sklypo plano / architektūrinė dalis SP/SA	1. Antraštinis lapas		1
		2. Projekto bylos dokumentų žiniaraštis	R24-02-SPP-T	2
		3. Medžiagų sąnaudų kiekių žiniaraštis	R24-02-SPP-SP/SA.SKZ	3-4
		4. Sklypo planas M1:500	R24-02-SPP-SP	5
		5. Bendras vaizdas	R24-02-SPP-SA	6
		6. Bendras vaizdas 2	R24-02-SPP-SA	7
		7. Nužymėjimo ir aukščių planas M1:100	R24-02-SPP-SP	8
		8. Dangų planas M1:100	R24-02-SPP-SP	9
		9. Pagrindinis fasadas – Pjūvis A-0 M1:50	R24-02-SPP-SA	10
		10. Pjūvis A-1 M1:50	R24-02-SPP-SP/SA	11
		11. Pjūvis B-1, B-2, B-3 M1:50	R24-02-SPP-SP/SA	12
		12. Kolumbariumo pamato detalės M1:20	R24-02-SPP-SA	13
		13. Parko suolo pamato detalės M1:20	R24-02-SPP-SA	14
		Byloje 14 lapų		

R24-2-SPP-T	Lapas	Lapų	Laida
	1	1	0

MEDŽIAGŲ, DARBŲ SAŪNAUDŲ KIEKIŲ ŽINIARAŠTIS


Eil. Nr.	Pavadinimas, techninė charakteristika	Žymuo	Mato vnt.	Kiekis	Pastabos
1	2	3	4	5	6
1.	Paruošiamieji žemės darbai				
1.1	Tvarkomos teritorijos nužymėjimas	brėž.1	m ²	250,0	
1.2	Medžių kelmų iškasimas ir išvežimas Rangovo pasirinktu atstumu		m ²	12	
1.3	Nukasamas augalinis sluoksnis 150mm ir sandėliuojamas		m ² /t	220,0/33	
1.4	Grunto kasimas ir teritorijos planiravimas mechanizuotu būdu		m ²	250	
1.5	Plotų ir šlaitų planiravimas rankiniu būdu		m ²	250	
1.6	Grunto sutankinimas mechanizuotu ir rankiniu būdu		m ²	220	
2.	Kolumbariumų pamatų įrengimas ir darbai				
2.1	Nužymėjimas, gręžinių pamatams įrengimas h=1500mm	brėž.4	vnt.	16	
2.2	Armatūros karkasas d=140mm, l=1700mm, iš: a) arm.strypai 4 vnt. d12, S400, l=1700; b) arm. lankai 8 vnt. D6, S240, l _i =440	brėž.9	vnt. m m	16 108.80 56.32	
2.3	Betonavimo darbai, betonas C20/25 (0.023m ³ -vnt)		m ³	0.37	
2.4	Pamatų rostverko klojinių įrengimas 1808x570x300mm		vnt.	4	
2.5	50mm smėlio sl.įrengimas, grunto sutankinimas		m ² /m ³	5.20/0.07	
2.6	Armatūros karkasas tinklas - 2 po1708x470mm iš: a) arm.strypai 2 po 4 vnt. d12, S400, l=1708; b) arm.strypai 2 po 11 vnt. d12, S400, l=470; c) jungiamoji vertikali armatūra : 24vnt. d=6, S=240, l=200	brėž.9	vnt. m m m	4 54.72 41.36 19.20	
2.7	Betonavimo darbai, betonas C25/30		m ³	1.24	
3.	Suolų pamatų įrengimas ir darbai				
3.1	Nužymėjimas, gręžinių pamatams įrengimas h=1200mm	brėž.4	vnt.	4	
3.2	Armatūros karkasas d=140mm, l=1400mm, iš: c) arm.strypai 4 vnt. d12, S400, l=1400; b) arm. lankai 6 vnt. D6, S240, l _i =440	brėž.10	vnt. m m	4 22,40 10,56	
3.3	Betonavimo darbai, betonas C20/25 (0.019m ³ -vnt)		m ³	0.37	
3.4	Pamatų rostverko klojinių įrengimas 1000x600x300mm		vnt.	4	

3.5	50mm smėlio sl.įrengimas, grunto sutankinimas		m ² /m ³	1,54/3,08	
3.6	Armatūros karkasas tinklas - 2 po1708x470mm iš: d) arm.strypai 2 po 4 vnt. d12, S400, l=1708; e) arm.strypai 2 po 11 vnt. d12, S400, l=470; f) jungiamoji vertikali armatūra : 24vnt. d=6, S=240, l=200	brėž.10	vnt. m m m	4 54.72 41.36 19.20	
3.7	Betonavimo darbai, betonas C25/30		m ³	0,36	
4.	Dangos ir įrengimo darbai				
4.1	Betono trinkelų šaligatvių dangos įrengimas	brėž.4,5	m ²	60,70	
4.2	Apsauginio šalčiui atsparaus sluoksnio iš nesurištojo mišinio įrengimas. 20cm - Smėlis fr.0-2,0, 20 cm, su atvežimu ir išlyginimu sklype ir tankinimo darbai prieš pradedant statybas	brėž.7,8	m ² /m ³	70,0/14,0	
4.3	15cm - Žvyro-skaldos mišinys fr.0-32/45mm, su atvežimu ir išlyginimu sklype ir tankinimo darbai		m ² /m ³	64,0/9,6	
4.4	3-4cm – Atsijos fr.0-5mm, su atvežimu ir išlyginimu sklype ir tankinimo darbai		m ² /m ³	64,0/1,92	
4.5	Betoninės trinkelės 200x100x60, su atvežimu ir paklojimu ir tankinimo darbais	brėž.5	m ²	60,70	
5.	Stabilizuota biri natūralaus akmens skaldelės danga fr. 40-50 su įrengimo darbais		m ² /m ³	6,0/0,27	
5.1	Geotekstilė	brėž.8	m ²	7,0	
5.2	20cm - Smėlis fr.0-2,0, 15-20 cm, su atvežimu ir išlyginimu , bei tankinimo darbais		m ² /m ³	6,0/1,2	
6.	PVC vejos borteliai (juodos spalvos) su metalinėmis smeigėmis. Įrengimas	brėž.4,5,7,8	m ¹	89,0	
7.	Želdiniai				
7.1	Vejos įrengimas užpilant 6 cm storio dirvožemio sluoksniu, apsėjant žolės sėklomis rankiniu būdu	brėž.5	m ²	240,0	
7.2	Dekoratyviniai spygliuočiai medžiai su pasodinimu	brėž.5	vnt.	3	
7.3	Dekoratyviniai viksviniai augalai su pasodinimu		vnt.	18	
8.	Mažosios architektūros elementai ir gaminiai	brėž.5			
8.1	Kolumbariumai		vnt.	4	
8.2	Parko suolai su konstr. detalėmis	brėž.4,5,10	vnt.	4	


PASTABOS:

1. Visi kiekiai duoti preliminarūs, be atsargos koeficiento.

R24-02-SPP-SP/SA.SKZ	Lapas	Lapų	Laida
	2	2	0

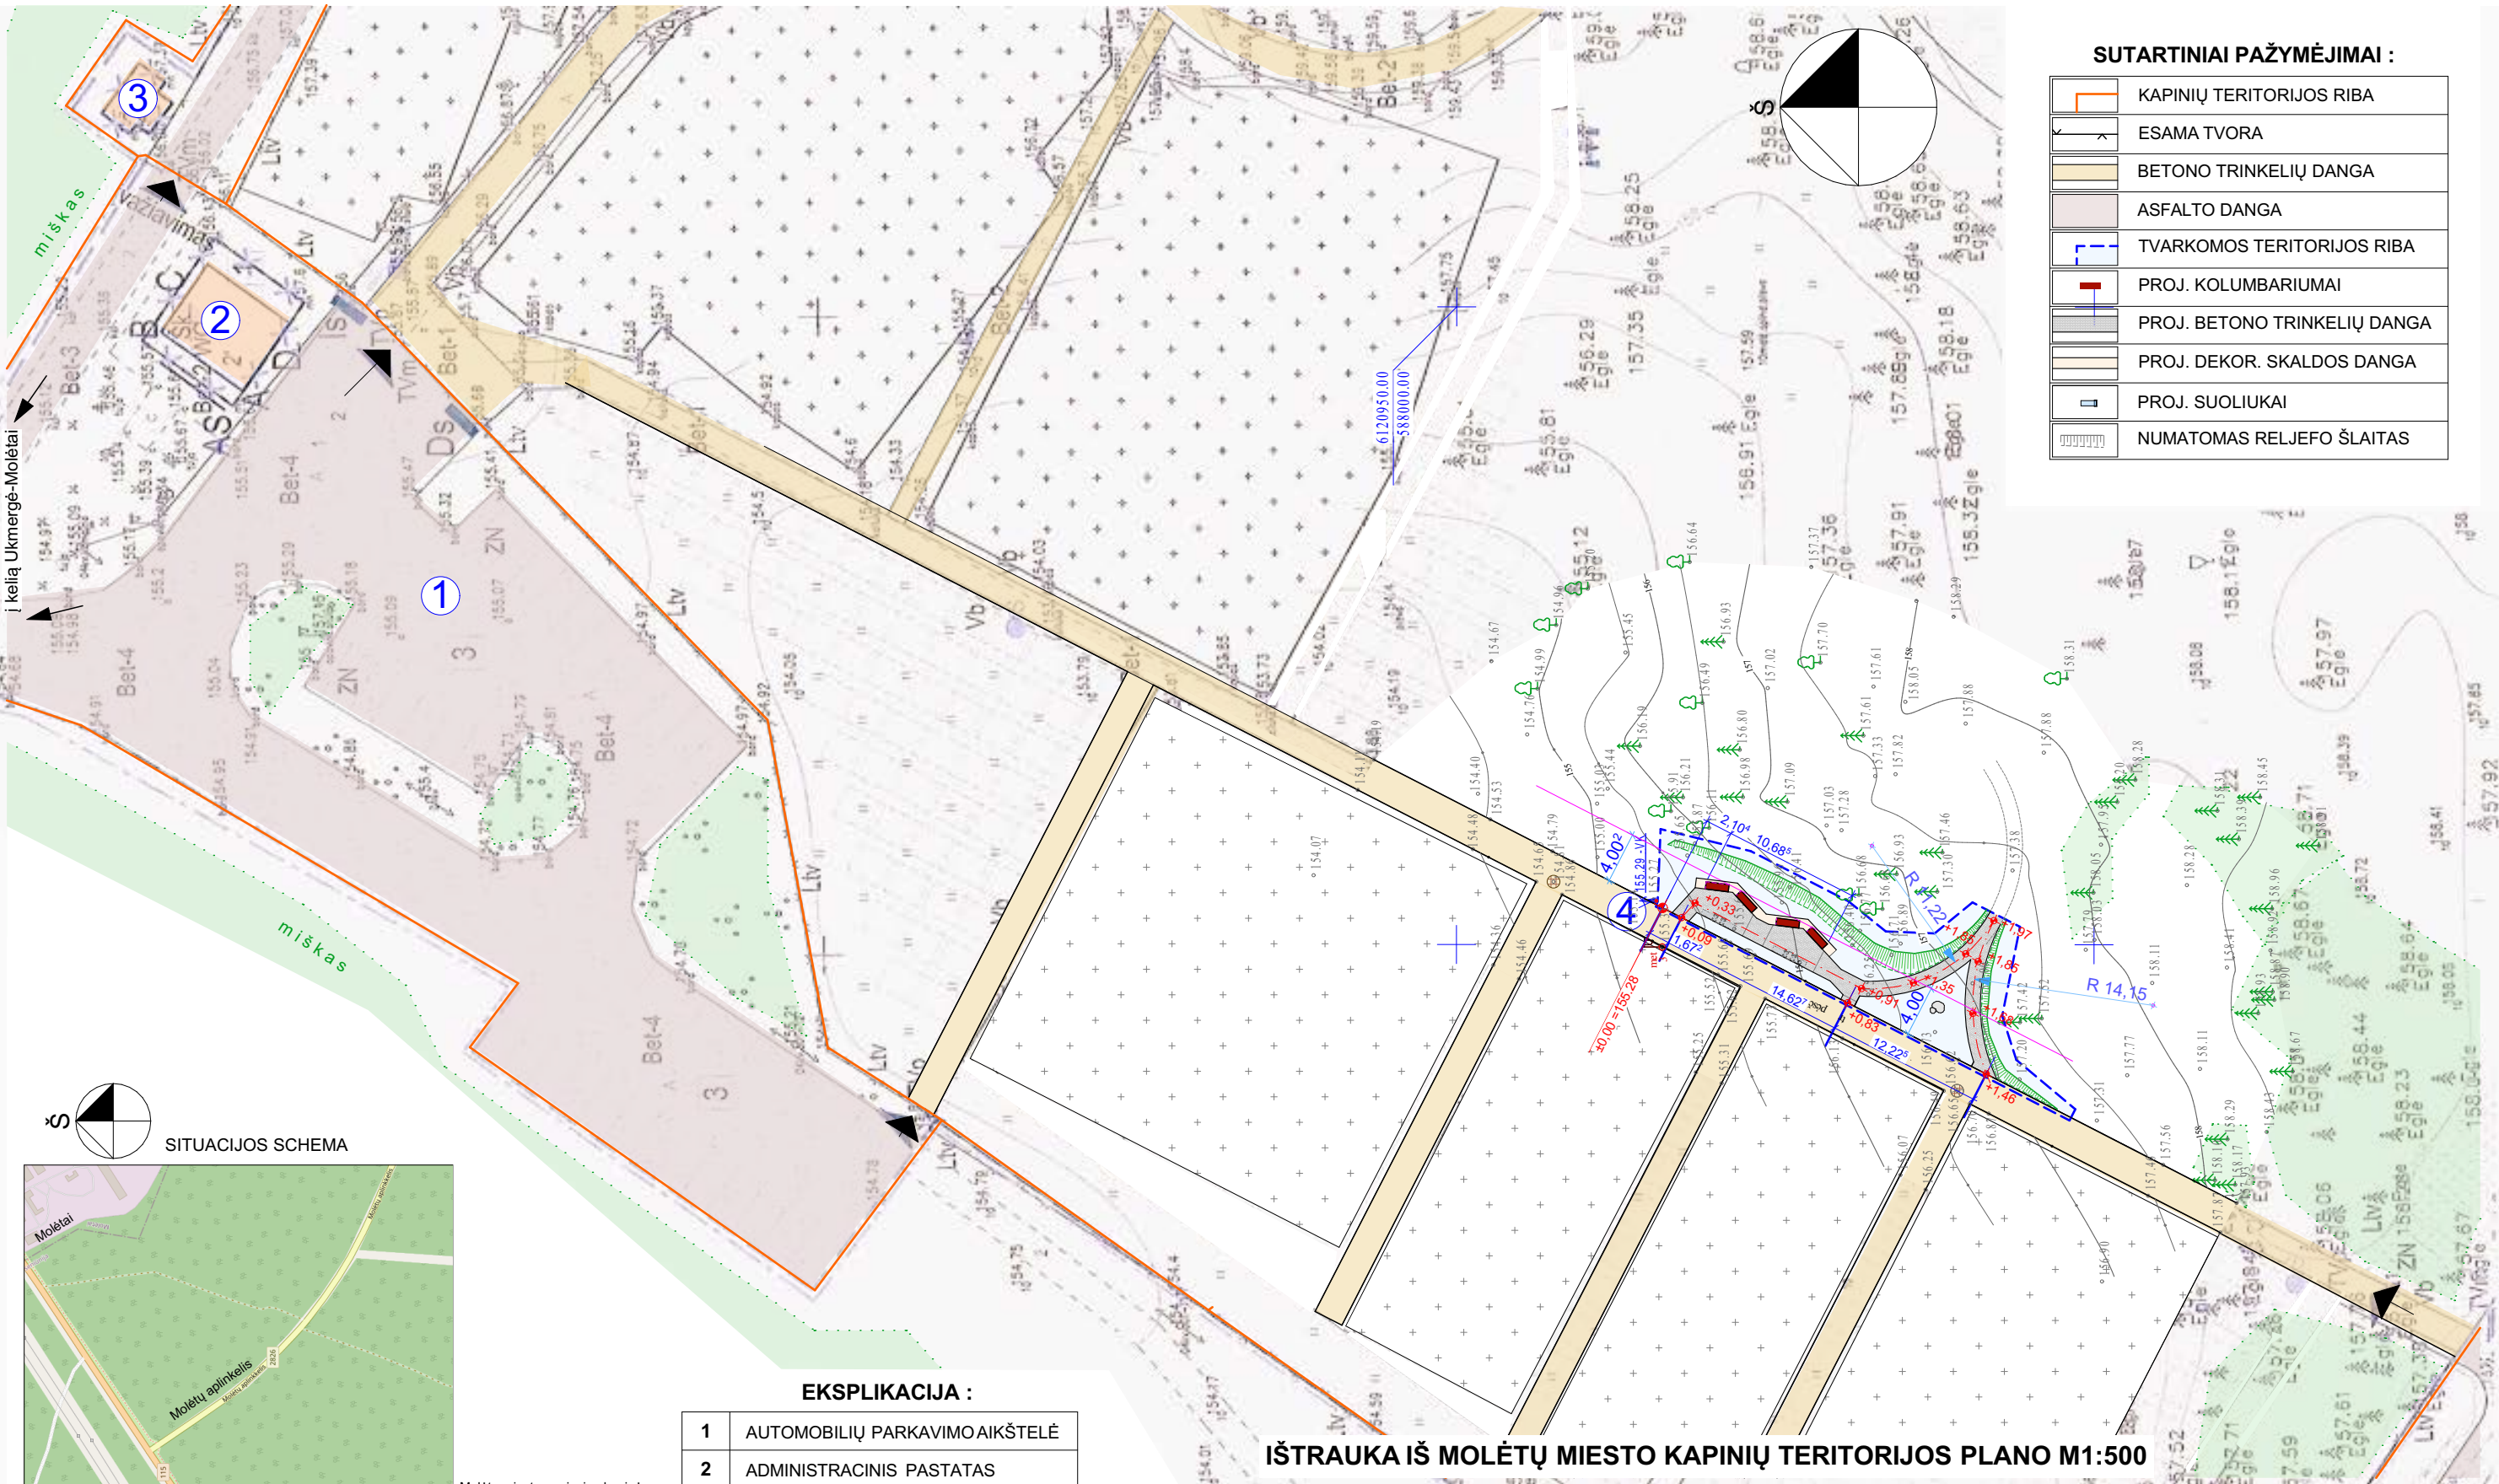

SUTARTINIAI PAŽYMĖJIMAI :	
	KAPINIŲ TERITORIJOS RIBA
	ESAMA TVORA
	BETONO TRINKELIŲ DANGA
	ASFALTO DANGA
	TVARKOMOS TERITORIJOS RIBA
	PROJ. KOLUMBARIUMAI
	PROJ. BETONO TRINKELIŲ DANGA
	PROJ. DEKOR. SKALDOS DANGA
	PROJ. SUOLIUKAI
	NUMATOMAS RELJEFO ŠLAITAS

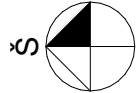

SITUACIJOS SCHEMA



Molėtų miesto naujosios kapinės

OBJEKTO VIETA

EKSPLIKACIJA :


1	AUTOMOBILIŲ PARKAVIMO AIKŠTELĖ
2	ADMINISTRACINIS PASTATAS
3	WC PASTATAS
4	ESAMA VANDENS KOLONĖLĖ

TVARKOMOS TERITORIJOS PLOTAS : 250.00 m²

PAPILDOMA MEDŽIAGA :

1. 2024-10 R.Misiūno Ind.v. patikslinta topografinė nuotrauka.

IŠTRAUKA IŠ MOLĖTŲ Miesto KAPINIŲ TERITORIJOS PLANO M1:500

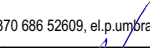Projekto Nr. R24-02		R. UMBRASO IND. PROJEKTAVIMO VEIKLA PAŽ.NR. 585428			Objektas : KOLUMBARIUMŲ ĮRENGIMO IR APLINKOS SUTVARKYMO MOLĖTŲ MIESTO KAPINIŲ TERITORIJOJE, PADUOBUŽĖS K., LUOKESOS SEN., MOLĖTŲ R.SAV., STATYBOS PROJEKTAS			
Atestato Nr.		Molėtai, LT-33114, Vilniaus g.100-3, tel.+370 686 52609, el.p.umbarani@gmail.com						
dipl. 253196	Proj-as	R.Umbrasas		2024-11	Brėžinys : SKLYPO PLANAS M1:500		Laida	
							0	
Etapas	Užsakovas :				Komplekso Nr : R24-02-SPP-SP		Lapas	Lapų
SPP	Molėtų rajono savivaldybės administracija						1	10



Projekto Nr. R24-02	R. UMBRASO IND. PROJEKTAVIMO VEIKLA PAŽ.NR. 585428				KOLUMBARIUMŲ ĮRENGIMO IR APLINKOS SUTVARKYMO MOLĖTŲ MIESTO KAPINIŲ TERITORIJOJE, PADUOBŽĖS K., LUOKESOS SEN., MOLĖTŲ R.SAV., STATYBOS PROJEKTAS			Laida
Atestato Nr.	Molėtai, tel. +370 686 52609, el.p.umbrani@gmail.com							0
dipl. 253196	Proj-as	R.Umbrasas			BENDRAS VAIZDAS R24-02-SPP-SA			Lapas
								M
Etapas : SPP	Užsakovas : Molėtų rajono savivaldybės administracija							210



Projekto Nr. R24-02		R. UMBRASO IND. PROJEKTAVIMO VEIKLA PAŽ.NR. 585428			KOLUMBARIUMŲ ĮRENGIMO IR APLINKOS SUTVARKYMO MOLĖTŲ MIESTO KAPINIŲ TERITORIJOJE, PADUOBŽŪŠ K., LUOKESOS SEN., MOLĖTŲ R.SAV., STATYBOS PROJEKTAS	Laida		
Atestato Nr.		Molėtai, tel. +370 686 52609, el.p.umbrani@gmail.com				0		
dipl. 253196	Proj-as	R.Umbrasas		2024-11	BENDRAS VAIZDAS -2	Lapas		
						Lapų		
Etapas : SPP	Užsakovas :	Molėtų rajono savivaldybės administracija			R24-02-SPP-SA	M	3	10


PĒSČIŅŅŲ TAKO AŠIES
KOORDINATĒS

	X	Y	Z (H)
	Priimtas sąlyginis aukščio $\pm 0,00$		
00	6120933,85	587952,87	155,28 = $\pm 0,00$
	Pėsčiųjų tako ašis		
25	6120931,31	587953,25	
26	6120918,26	587946,55	
27	6120919,35	587945,43	
28	6120914,19	587947,00	
29	6120910,09	587949,27	
30	6120907,88	587951,87	
31	6120909,11	587948,67	
32	6120909,53	587944,61	
33	6120908,48	587939,84	
34	6120917,44	587957,74	R11,22
35	6120895,39	587945,22	R14,15

Projekto Nr. R24-02		R. UMBRASO IND. PROJEKTAVIMO VEIKLA PAŽ.NR. 585428			KOLUMBARIUMŲ ĮRENGIMO IR APLINKOS SUTVARKYMO MOLĖTŲ MIESTO KAPINIŲ TERITORIJOJE, PADUOBŽŪŽĖS K., LUOKESOS SEN., MOLĖTŲ R.SAV., STATYBOS PROJEKTAS		Laida
Atestato Nr.		Molėtai, tel. +370 686 52609, el.p.umbrazi@gmail.com					0
dipl. 253196	Proj-as	R.Umbra		2024-11	NUŽYMĖJIMO IR AUKŠČIŲ PLANAS R24-02-SPP-SP M1:100		Lapas
							4
							10
Etapas : SPP		Užsakovas : Molėtų rajono savivaldybės administracija					

Gaminių ir medžiagų kiekiai


- | | |
|---|---|
|  | Esama bet. trinkelų danga |
|  | Betono trinkelų (200x100x60) danga - 60.70 m ² |
|  | Dekoratyvinės skaldos danga - 5,64 m ² |
|  | Atsodinama veja - 160.0 m ² |
|  | Plastikiniai vejos borteliai - 89.0 m ¹ |
|  | Kolumbariumas 1868x600x1970, - 4 vnt. |
|  | Parko suolas 1200x410x400, - 4 vnt. |
|  | Dekor. spygliuočių medžiai |
|  | Dekor. viksviniai augalai |

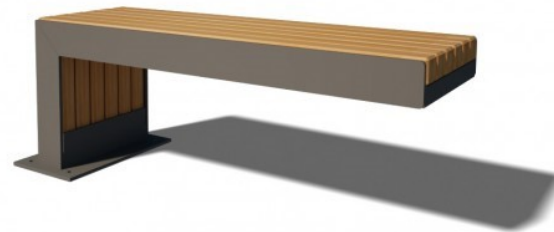


PARKO SUOLAS - BENDRAS VAIZDAS

- Karkasas iš metalo dažyto milteliniu būdu.
- Mediena padengta atspariu oro sąlygomis laku.




Projekto Nr. R24-02		R. UMBRASO IND. PROJEKTAVIMO VEIKLA PAŽ.NR. 585428			KOLUMBARIUMŲ ĮRENGIMO IR APLINKOS SUTVARKYMO MOLĖTŲ MIESTO KAPINIŲ TERITORIJOJE, PADUOBUŽĖS K., LUOKESOS SEN., MOLĖTŲ R.SAV., STATYBOS PROJEKTAS	Laida	
Atestato Nr.		Molėtai, tel. +370 686 52609, el.p.umbrari@gmail.com				0	
dipl. 253196	Proj-as	R.Umbrasas		2024-11	DANGŲ PLANAS R24-02-SPP-SP M1:100, 1:1,61	Lapas	
Etapas : SPP	Užsakovas : Molėtų rajono savivaldybės administracija					5	10

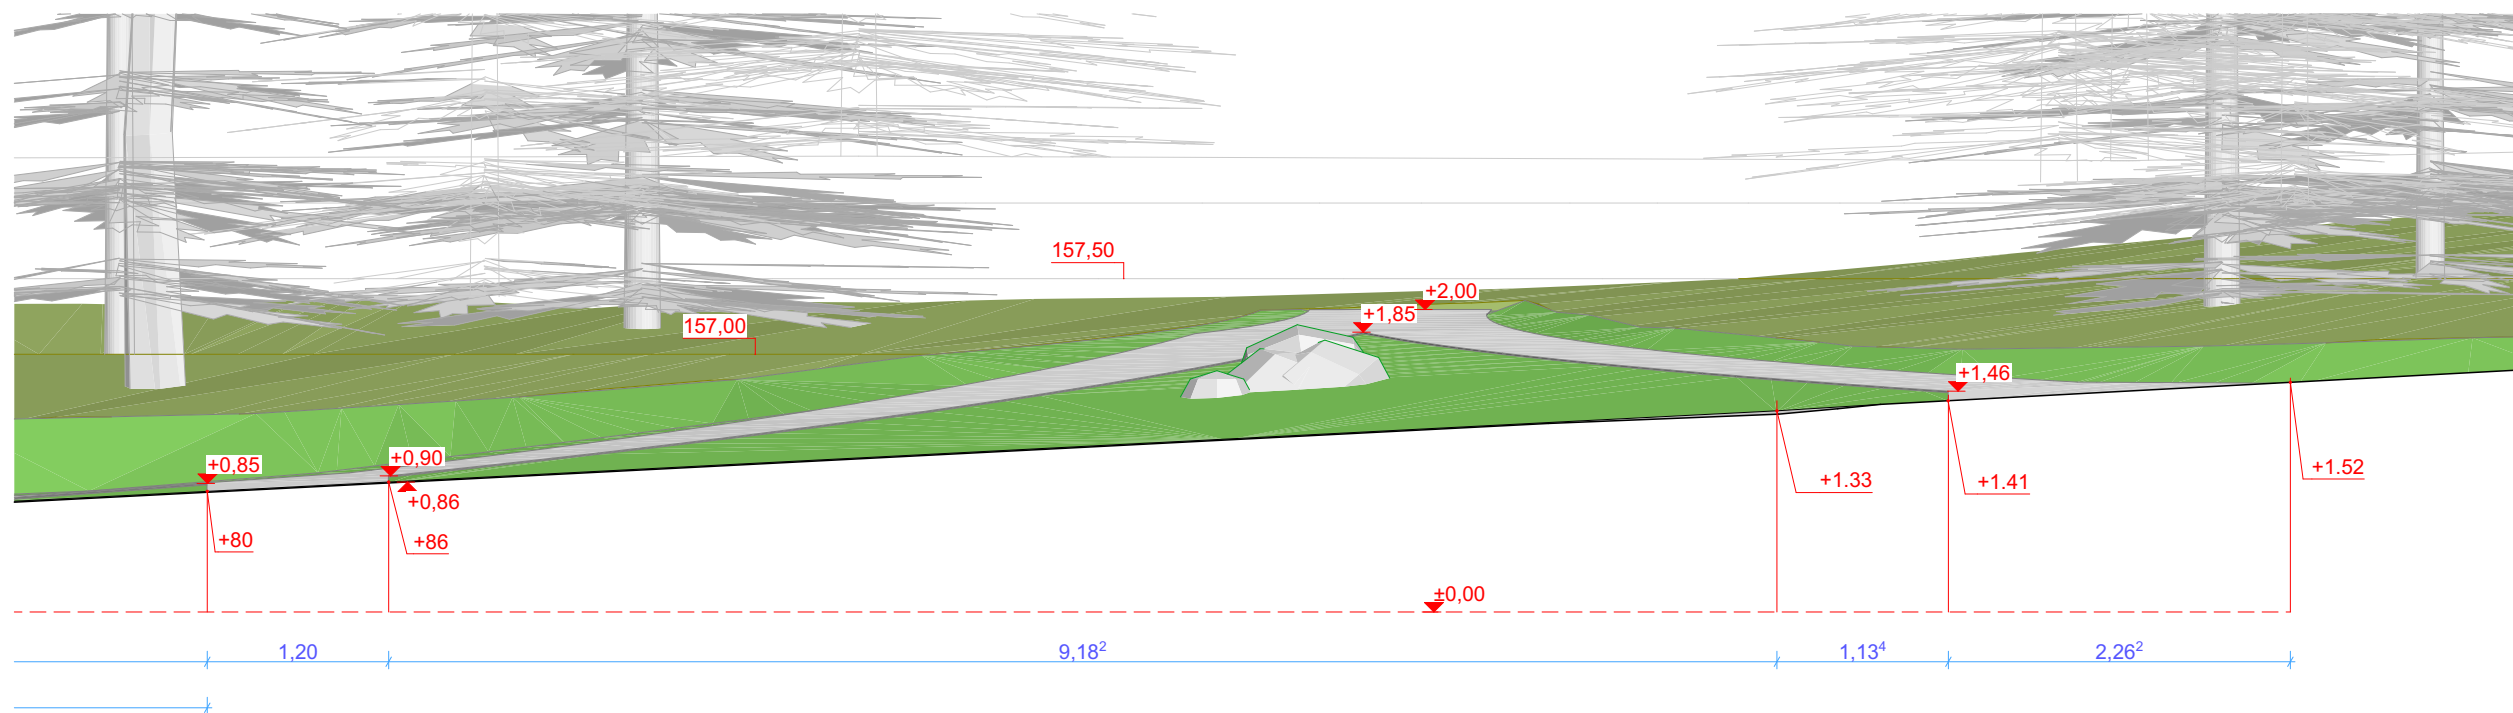

Projekto Nr. R24-02		R. UMBRASO IND. PROJEKTAVIMO VEIKLA PAŽ.NR. 585428			KOLUMBARIUMŲ ĮRENGIMO IR APLINKOS SUTVARKYMO MOLĖTŲ MIESTO KAPINIŲ TERITORIJOJE, PADUOBUŽĖS K., LUOKESOS SEN., MOLĖTŲ R.SAV., STATYBOS PROJEKTAS		Laida		
Atestato Nr.		Molėtai, tel. +370 686 52609, el.p.umbrazi@gmail.com					0		
dipl. 253196	Proj-as	R.Umbrasas		2024-11	PAGRINDINIS FASADAS - PJŪVIS A-0		Lapas		
Etapas : SPP		Užsakovas : Molėtų rajono savivaldybės administracija			R24-02-SPP-SA		M1:50	6	10

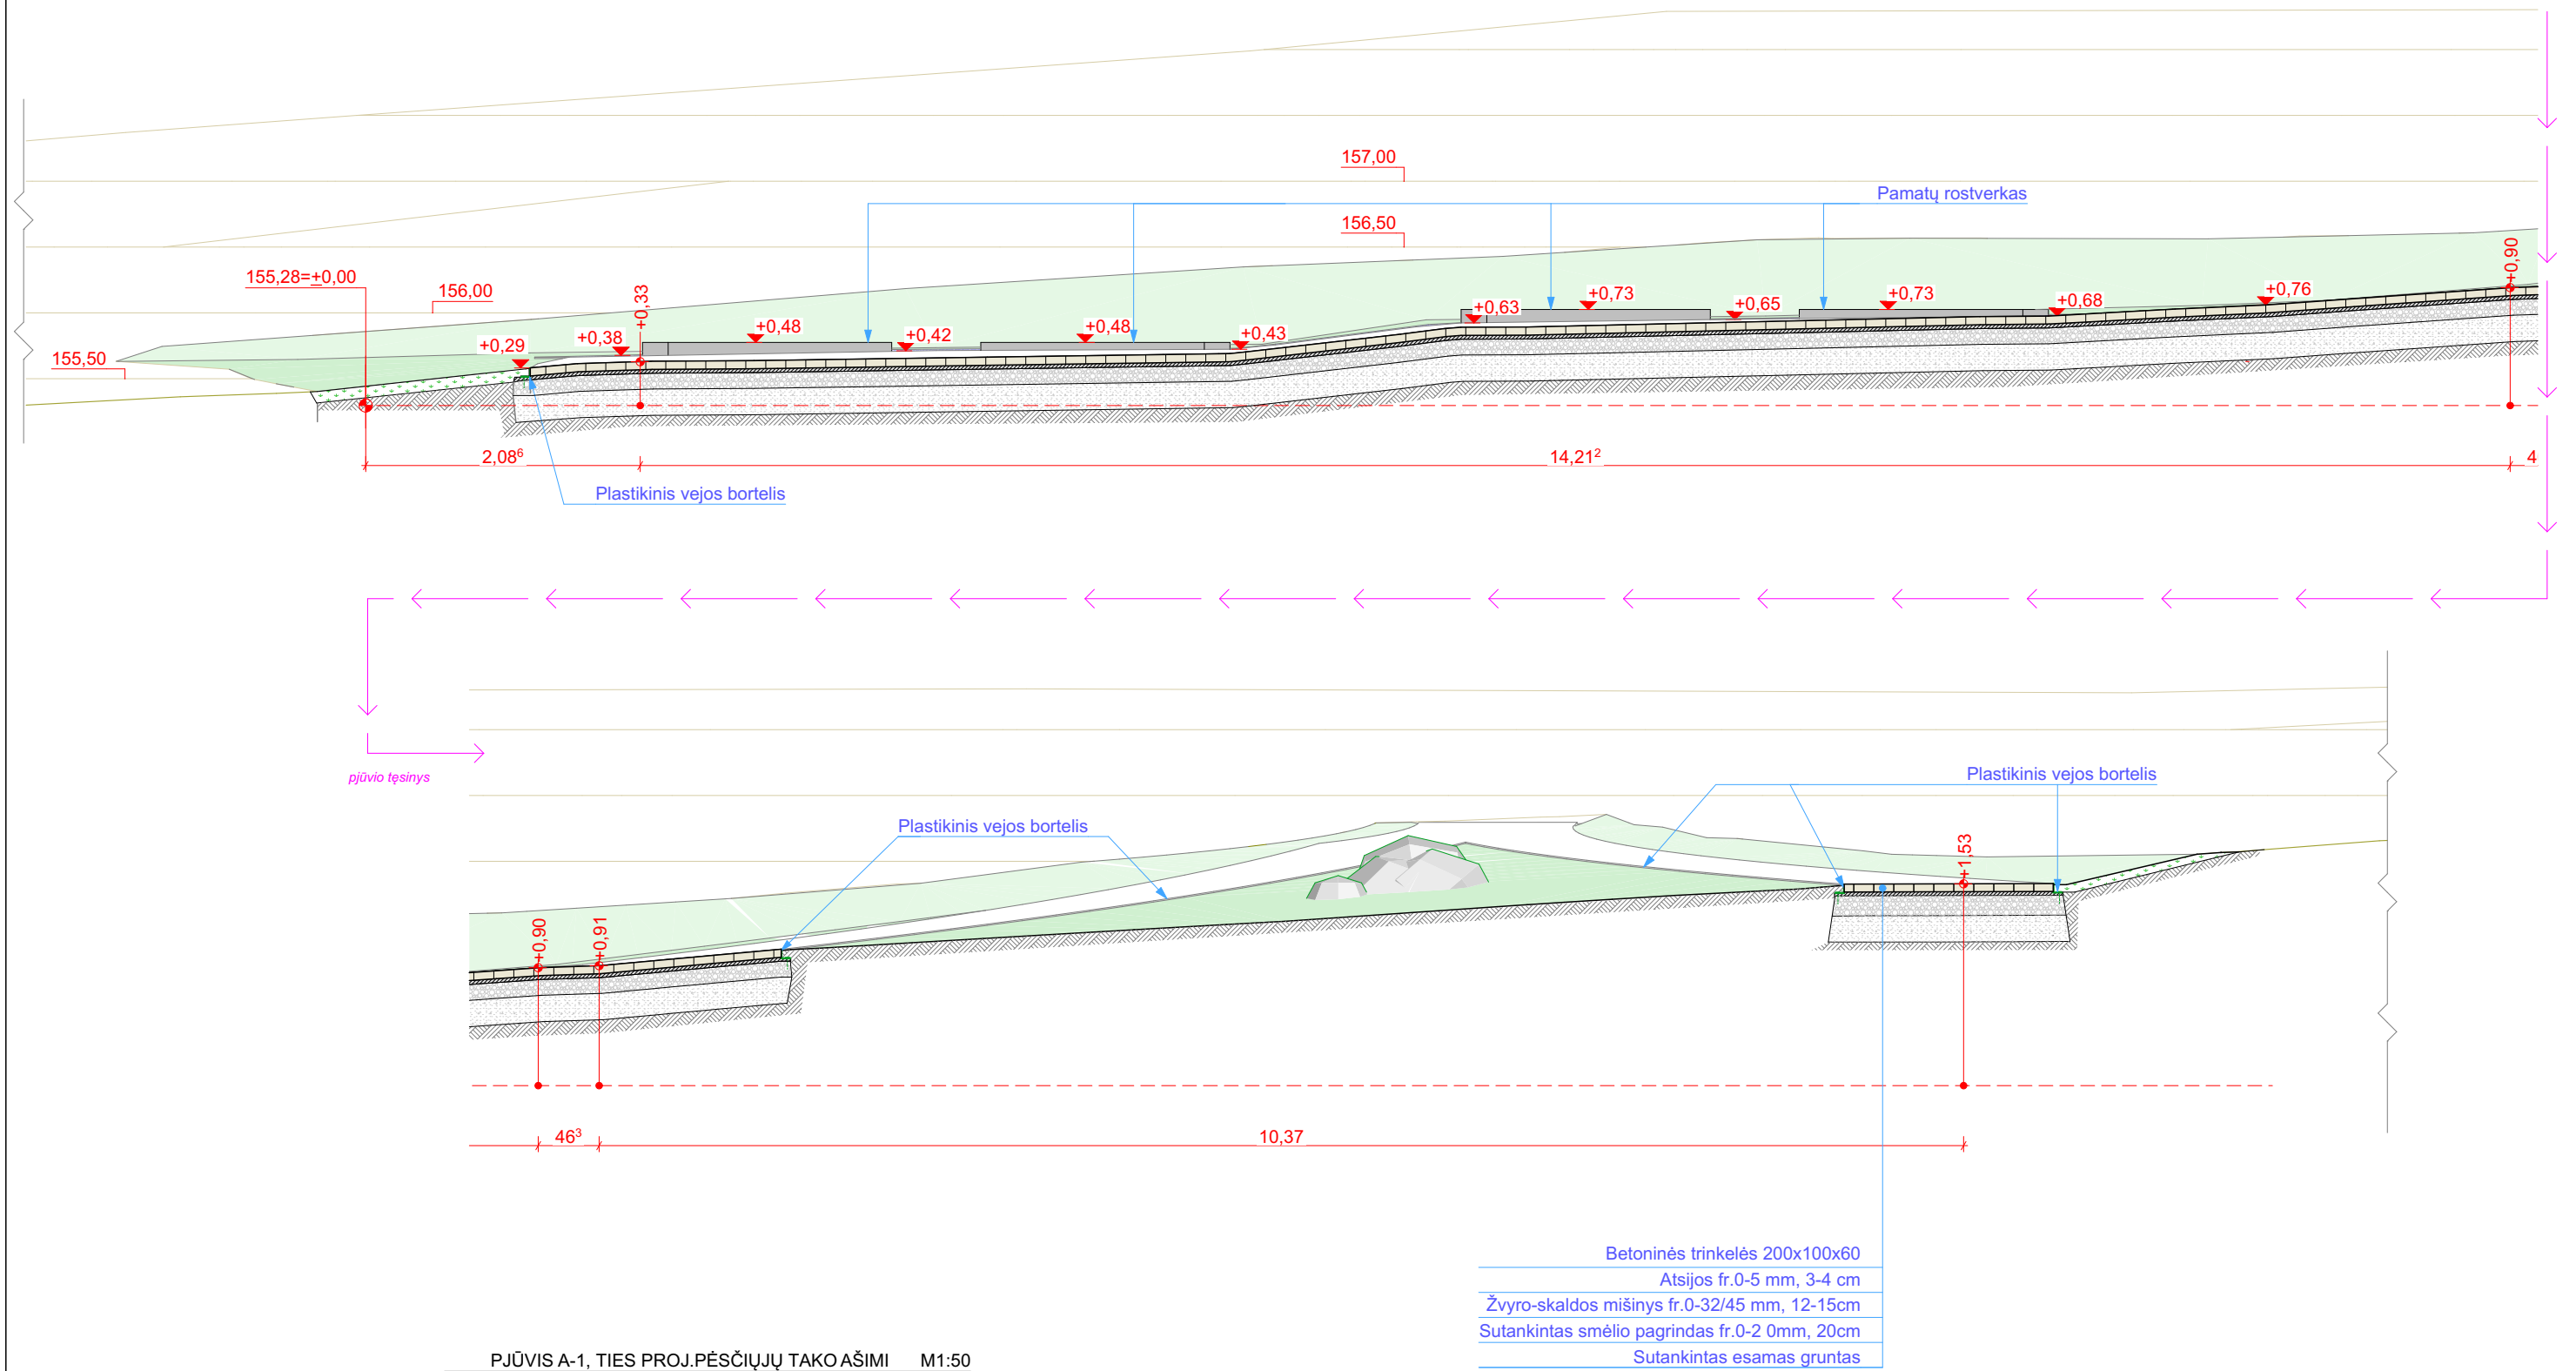



Projekto Nr. R24-02	R. UMBRASO IND. PROJEKTAVIMO VEIKLA PAŽ.NR. 585428				KOLUMBARIUMŲ ĮRENGIMO IR APLINKOS SUTVARKYMO MOLĖTŲ MIESTO KAPINIŲ TERITORIJOJE, PADUOBŽĖS K., LUOKESOS SEN., MOLĖTŲ R.SAV., STATYBOS PROJEKTAS		Laida
Atestato Nr. dipl. 253196	Proj-as	R.Umbrasas		2024-11			0
Etapas : SPP	Užsakovas :	Molėtų rajono savivaldybės administracija			PJŪVIS A-1 R24-02-SPP-SP/SA M1:50	Lapas	Lapų
						7	10

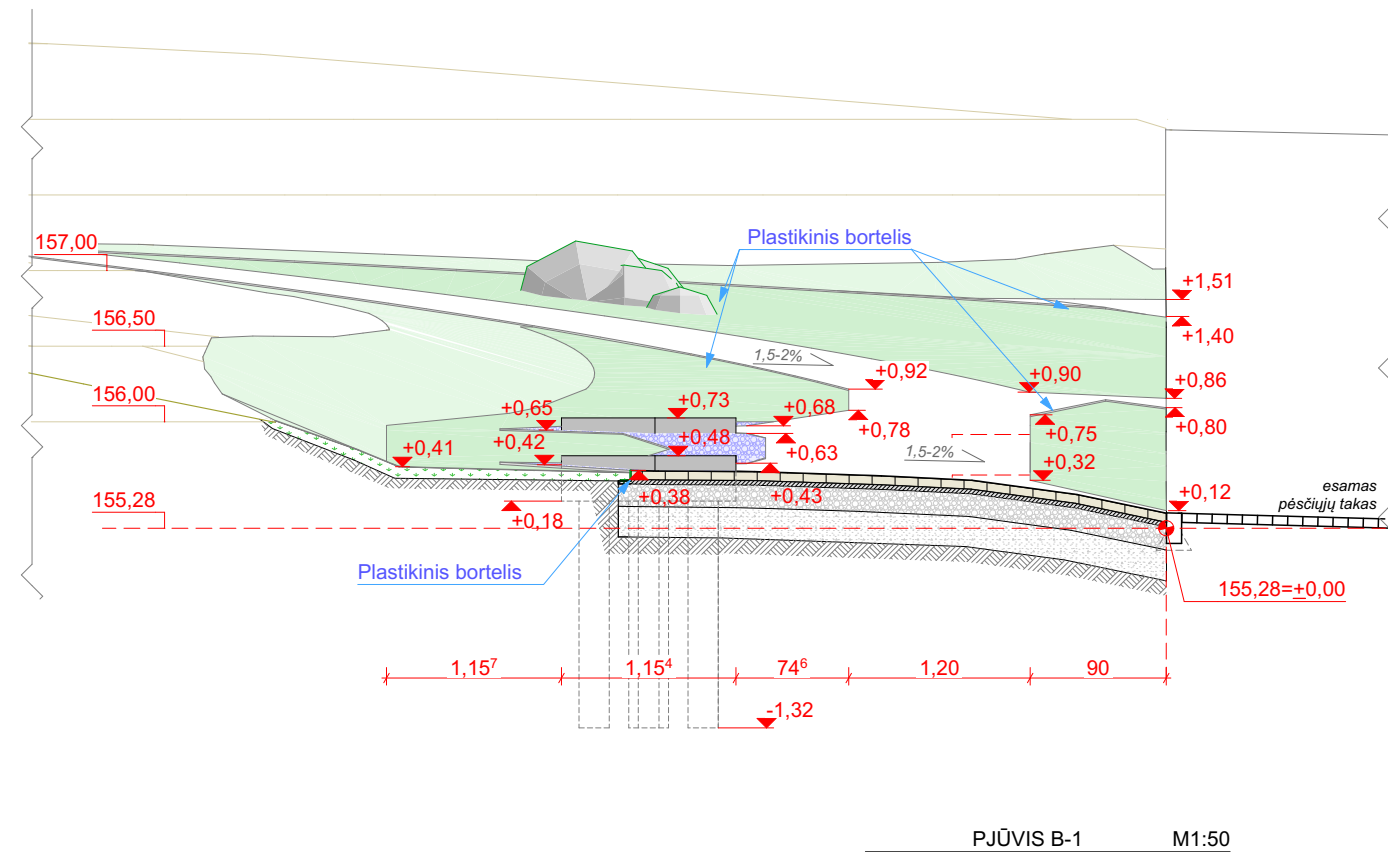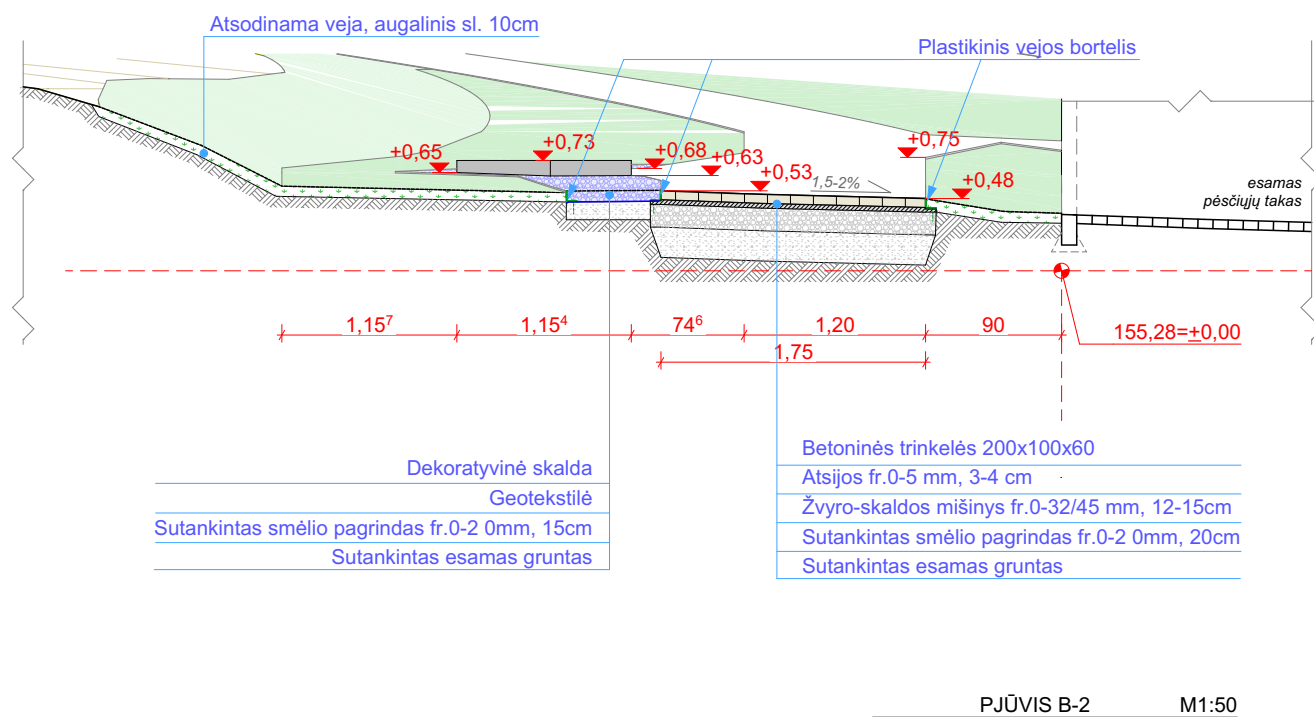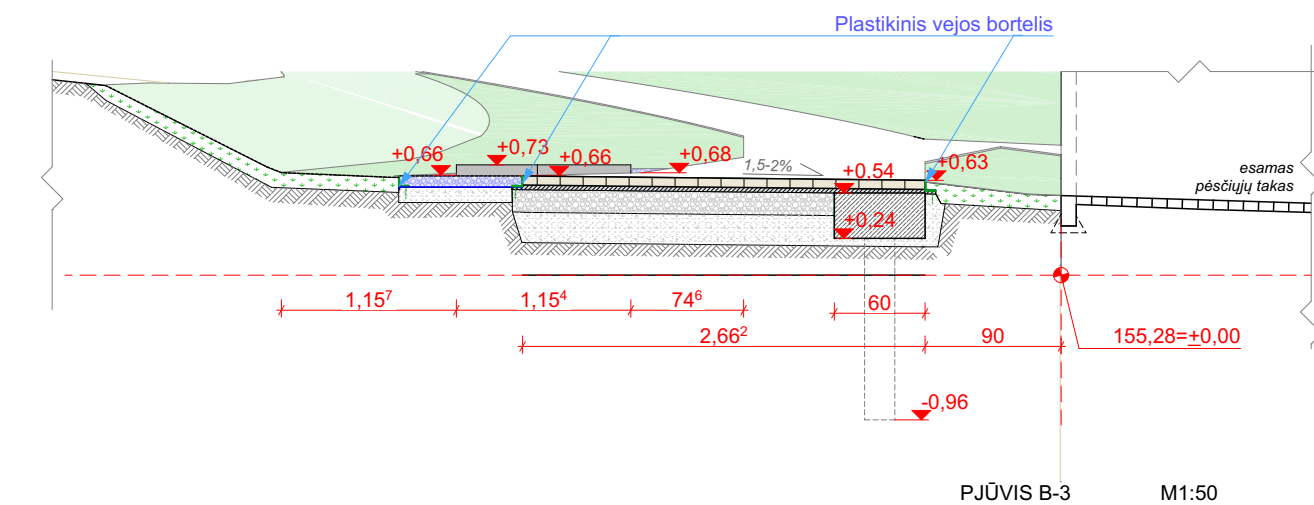

Projekto Nr. R24-02		R. UMBRASO IND. PROJEKTAVIMO VEIKLA PAŽ.NR. 585428			KOLUMBARIUMŲ ĮRENGIMO IR APLINKOS SUTVARKYMO MOLĖTŲ MIESTO KAPINIŲ TERITORIJOJE, PADUOBUŽĖS K., LUOKESOS SEN., MOLĖTŲ R.SAV., STATYBOS PROJEKTAS		Laida	
Atestato Nr.		Molėtai, tel. +370 686 52609, el.p.umbrani@gmail.com					0	
dipl. 253196	Proj-as	R.Umbrasas		2024-11	PJŪVIS B-1, B-2, B-3 R24-02-SPP-SP/SA M1:50		Lapas	Lapų
Etapas : SPP	Užsakovas : Molėtų rajono savivaldybės administracija						8	10

PARKO SUOLŲ VAIZDAS IŠ VIRŠAUS

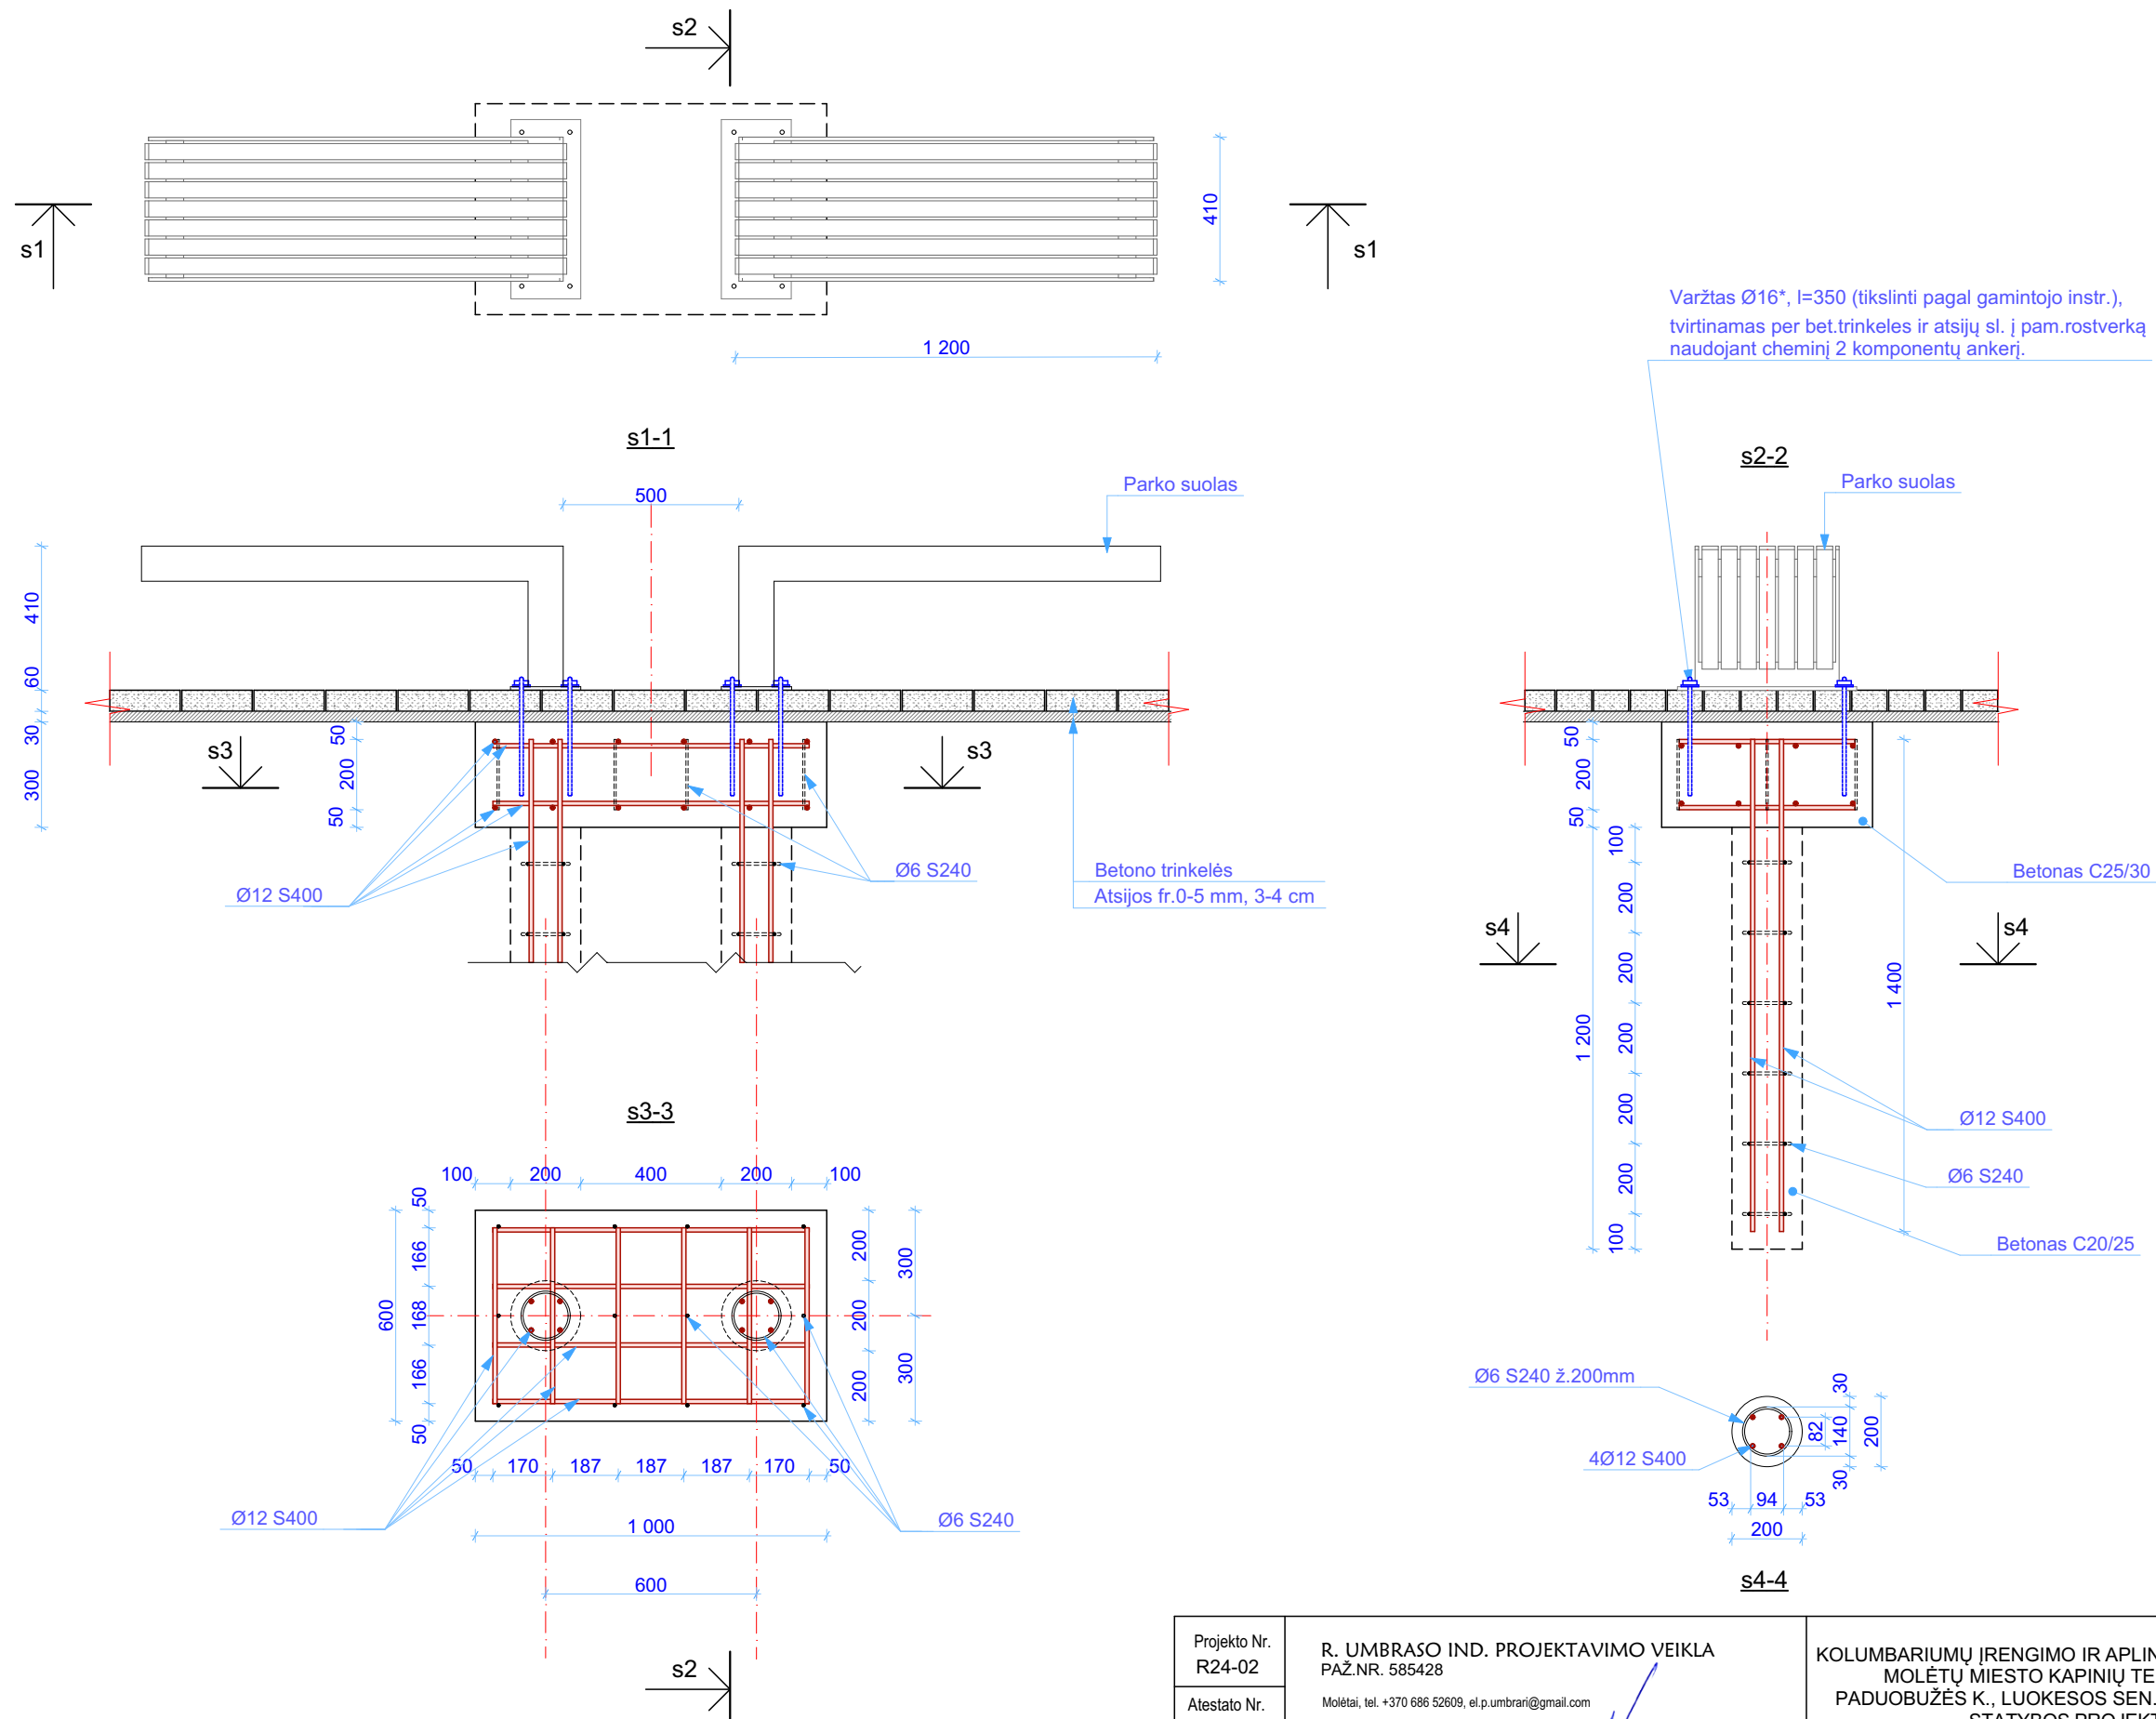

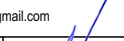Projekto Nr. R24-02	R. UMBRASO IND. PROJEKTAVIMO VEIKLA PAŽ.NR. 585428				KOLUMBARIUMŲ ĮRENGIMO IR APLINKOS SUTVARKYMO MOLĖTŲ MIESTO KAPINIŲ TERITORIJOJE, PADUOBŽĖS K., LUOKESOS SEN., MOLĖTŲ R.SAV., STATYBOS PROJEKTAS			Laida	
Atestato Nr.	Molėtai, tel. +370 686 52609, el.p.umbrani@gmail.com							0	
dipl. 253196	Proj-as	R.Umbrasas		2024-11	PARKO SUOLO PAMATO DETALĖS R24-02-SPP-SA		M1:20	Lapas	Lapų
							10	10	
Etapas : SPP	Užsakovas : Molėtų rajono savivaldybės administracija								