SUTARTINIAI ŽYMĖJIMAI

- Sklypų ribos
- Kelio (aikštelės) ašinė linija
- Kelio bordiūras
- Įleistas kelio bordiūras
- Vejos bordiūras
- Proj. dangos kraštas
- Proj. asfaltbetonio danga (automobilių važiuojamojoje dalyje)
- Proj. asfaltbetonio danga (pėsčiųjų takas)
- Proj. betoninių trinkelių danga (pėsčiųjų takas)
- Proj. guminė krepšinio aikštelės danga
- Proj. grublėtų trinkelių danga
- Proj. trinkelių su juostomis danga
- Proj. horizontalusis ženklinimas
- Proj. lauko suoliukas su šiukšliadėže
- Proj. 3,0 m aukščio krepšinio aikštelės tvora
- Kertami medžiai, medžio nr.
- Keičiami esamų šulinių liukai priderinant prie projektinių aukščių
- Proj. sudedamas apsauginis d110mm dėklas
- Proj. rezervinis kabelio apsaugos d110mm vamzdis
- 846 Proj. kelio ženklai
- Sodinami medžiai (Klevas paprastasis Acer pseudoplatanus 'Esk Sunset')
- Sodinami medžiai (žemaūgė kalninė pušis Pinus mugo Pumilla)
- Sodinami krūmai (šluotelinė hortenzija)
- Proj. skalbinių džiovinimo stovai
- Proj. apšvietimo valdymo skydas
- Nr.x Proj. metalinė cinkuota 4,5 m aukščio atrama su toriniu 30 W LED gatvės šviestuvu Nr.x.
- Nr.x Proj. metalinė cinkuota 8,6 m aukščio atrama su 1,5x2 gembe ir 80 W LED gatvės šviestuvu Nr.x.
- Nr.x Proj. metalinė cinkuota 6,5 m aukščio atrama su 1x1,5 m gembe ir 40 W LED gatvės šviestuvas Nr.x.
- Nr.x Proj. metalinė cinkuota 8,6 m aukščio atrama su laikikliu ir 150 W LED prožektoriniu šviestuvu Nr.x.
- E2 Proj. 0,4 kV el. apšvietimo linija
- Esamas gatvės šviestuvas su atrama (Nr.14-1; 14-2; 14-3; 14-4; 14-5)

Pastabos:

1. Darbus prie inžinerinių tinklų vykdyti rankiniu būdu.
2. Prieš pradedant darbus požeminių tinklų nužymėjimui vietoje, išsikviesti atitinkamų žinybų atstovus. Susidūrus su nepažymėtais tinklais, kreiptis į žinybas, kurioms jie priklauso.
3. Visus šulinius pakelti gelžbetoniniais žiedais, jeigu reikalinga pakeičiant perdangas, iki projektinio dangų aukščio, pakeičiant liukus į naujus sunkaus tipo "plaukiojančius" liukus.
4. Lietaus tinklai valstybinėje žemėje po įrengimo turi būti perduodami UAB "Šiaulių vandenys".
5. Visas projektuojamas dangas ir paviršius sklandžiai suvesti su esamomis dangomis ir paviršiais.
6. Kabeliai po projektuojamomis dangomis turi būti įgilinti ne mažiau kaip 1 m.
7. Projekte numatytų sodinamų krūmų ir medžių rūšys gali būti keičiamos suderinus su užsakovu.
8. Tinklų iškėlimas/apsaugojimas bus vykdomas atskiru projektu pagal AB ESO sąlygas Nr.ISK24-78405 (2024.08.20)
9. Elektromobilių įkrovimo stotelių prijungimas bus vykdomas atskiru projektu pagal AB ESO sąlygas Nr.TER24-87985 (2024.10.07). Šiame projekte numatyta pakloti 0,4 kV kabelių apsauginiuos vamzdžius po projektuojamomis dangomis.
10. Prie skirtingų daugiabučių sodinti skirtingas šluotelinių hortenzijų rūšis:
    - WIMS RED

Aukštis: iki 1,5 m. Plotis: iki 1.5-1,8 m.
Žiedai pradžioje balti, bet greitai pereina į raudonus.
Žiedynai iki 30 cm aukščio, žydi gausiai VII-IX mėn. Tvirti žiedkočiai.

- SILVER DOLLAR/ arba LIME LIGHT

Aukštis iki 2 m.
Žiedai susitelkę į dideles šluotelės žalsvai balti, žydėjimo pabaigoje rausvi.

- VANILLE FRAISE

Aukštis: iki 2 m. Plotis: iki 1,5 m.
Lapai: Tamsiai žali
Žiedai: nuo baltos spalvos iki sodriai rausvos - raudonos

- PINKY WINKY

Aukštis: iki 1,5 m. Plotis: iki 1-1,5 m.
Lapai: Tamsiai žali. Žiedai: Nuo balų iki tamsiai rožinių.

- POLAR BEAR

Aukštis: iki 2 m. Plotis: iki 1,2 m.
Lapai: Tamsiai žali. Žiedai: Balti

Žemaūgė kalninė pušis PINUS MUGO PUMILLA.
Netuisyklingo pusrutulio formos krūmas ar nedidelis medelis.
Auga labai lėtai (per 30 metų pasiekia 1 m aukštį ir 2 m plotį).
Šakos tankios, spyglai trumpi, žali.

Klevas paprastasis ACER PSEUDOPLATANUS 'Esk Sunset'
Aukštis ~8 m, plotis ~4 m. Margi, besikeičiantys lapai

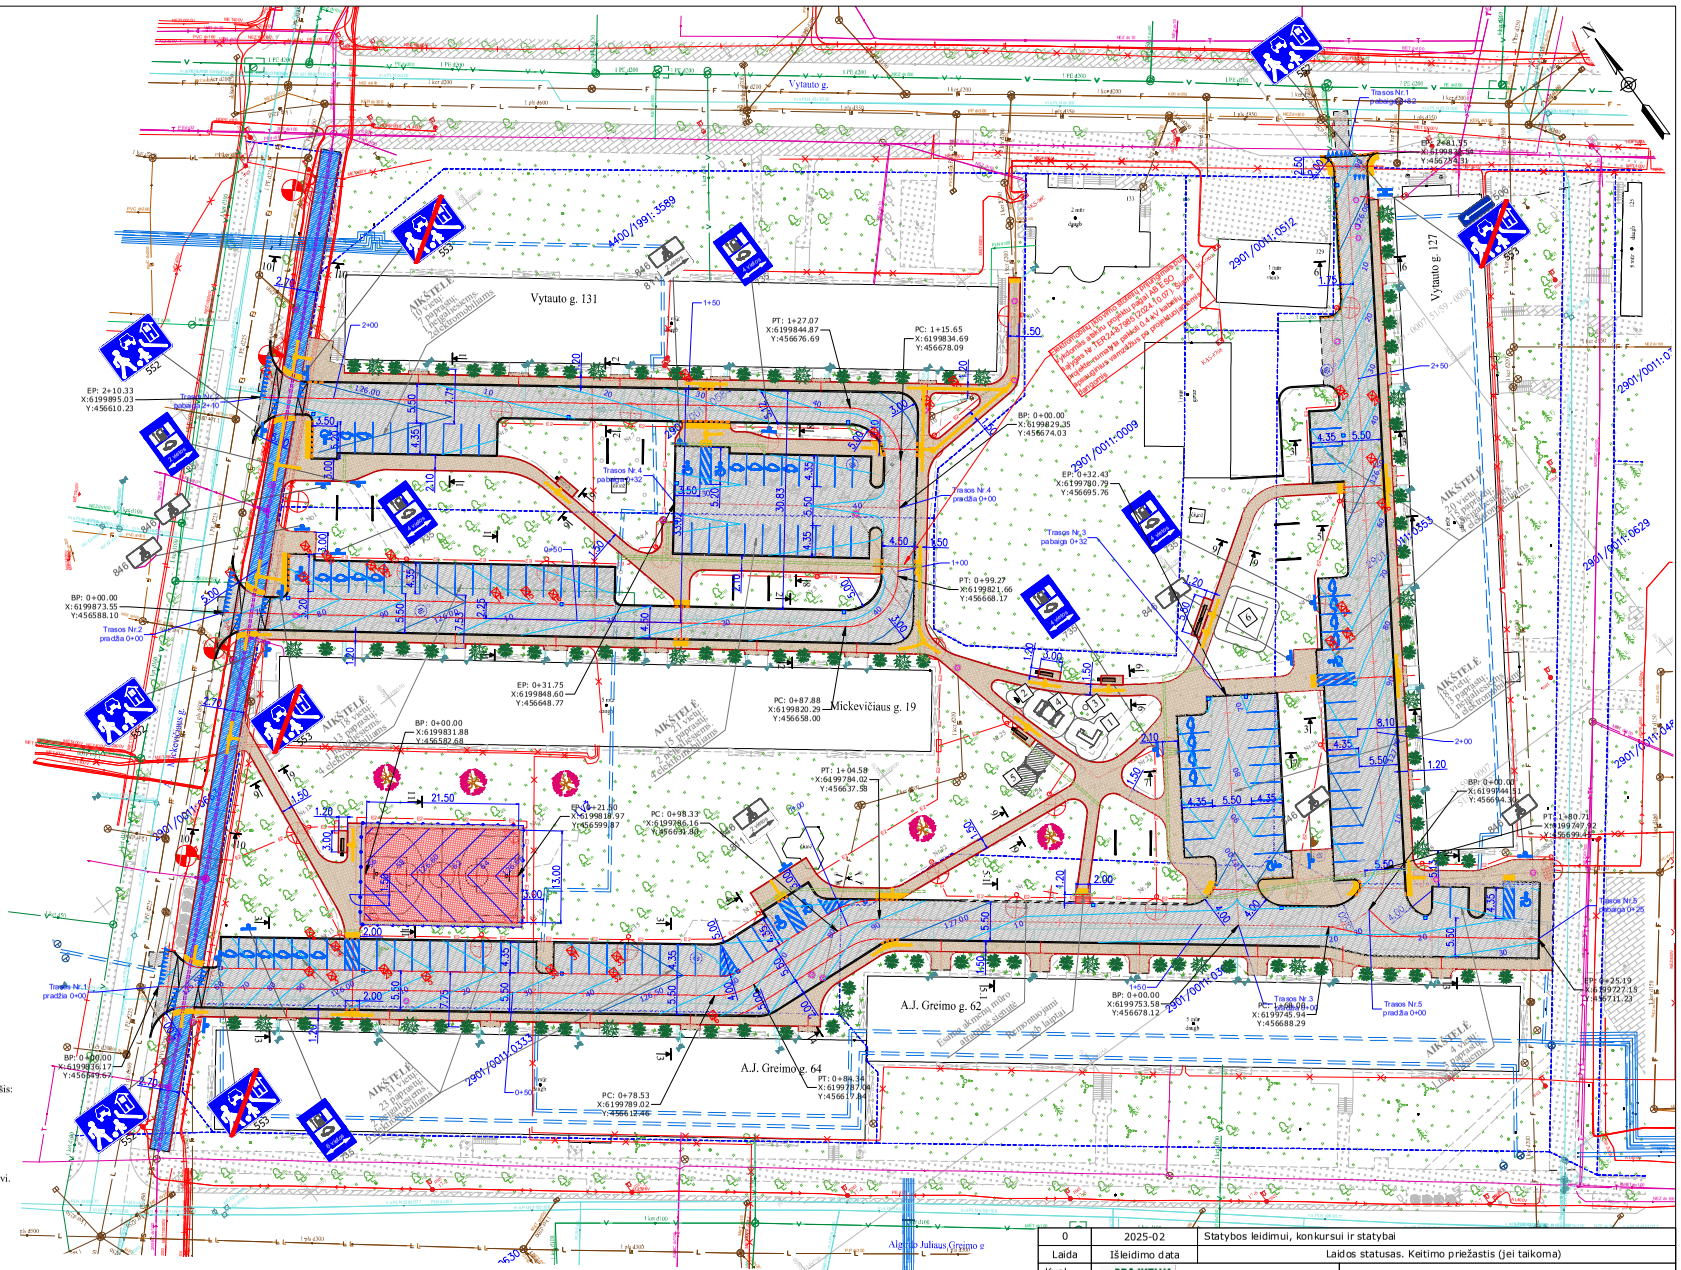

Medžių atkurtinosios vertės nustatymo žiniaraštis

Nr.	Medžio rūšis	Skersmuo 1,3 m aukštyje, cm	Ilgamis už kaloninę skersmens centimetrą, Eur.	Kainos, Eur.	Vieta	Būklė	Atkurtinosios vertės dėmenys dėl augimo vietos, kartais	Atkurtinosios vertės dėmenys dėl būklės vertinimo, %	Žeidžiamų arba arti esančių vietų, Eur.	Medžių paėmimas pėdsakais
1	Liepa	30	9,00	270,00	Miestas	Gera	2	0	540,00	
2	Liepa	30	9,00	270,00	Miestas	Gera	2	0	540,00	
3	Liepa	40	9,00	360,00	Miestas	Gera	2	0	720,00	
4	Liepa	30	9,00	270,00	Miestas	Gera	2	0	540,00	
5	Liepa	20	9,00	180,00	Miestas	Gera	2	0	360,00	
6	Kokinsdo	Krūmas		35,00	Miestas	Gera	1,5	0	52,50	
7	Liepa	20	9,00	180,00	Miestas	Gera	2	0	360,00	
8	Liepa	20	9,00	180,00	Miestas	Gera	2	0	360,00	
9	Liepa	20	9,00	180,00	Miestas	Gera	2	0	360,00	
10	Liepa	20	9,00	180,00	Miestas	Gera	2	0	360,00	
11	Liepa	15	9,00	135,00	Miestas	Gera	2	0	270,00	
12	Liepa	20	9,00	180,00	Miestas	Gera	2	0	360,00	
13	Liepa	15	9,00	135,00	Miestas	Gera	2	0	270,00	
14	Baltasis	20	9,00	180,00	Miestas	Gera	2	0	360,00	
15	Baltas	30	9,00	270,00	Miestas	Gera	2	0	540,00	
16	Baltas	30	9,00	270,00	Miestas	Gera	2	0	540,00	
17	Liepa	30	9,00	270,00	Miestas	Gera	2	0	540,00	
18	Paprastoji eglė	10	9,00	90,00	Miestas	Gera	2	0	180,00	
19	Liepa	20	9,00	180,00	Miestas	Gera	2	0	360,00	
20	Liepa	15	9,00	135,00	Miestas	Gera	2	0	270,00	
21	Liepa	15	9,00	135,00	Miestas	Gera	2	0	270,00	
22	Alyva	10								
23	Alyva	10								
24	Baltas	25	9,00	225,00	Miestas	Gera	2	0	450,00	
25	Baltas	20	9,00	180,00	Miestas	Gera	2	0	360,00	
26	Tuja	10	9,00	90,00	Miestas	Gera	2	0	180,00	
27	Tuja	10	9,00	90,00	Miestas	Gera	2	0	180,00	
28	Tuja	10	9,00	90,00	Miestas	Gera	2	0	180,00	
29	Liepa	20	9,00	180,00	Miestas	Gera	2	0	360,00	
30	Klevas	30	14,00	420,00	Miestas	Gera	2	0	840,00	
31	Liepa	25	9,00	225,00	Miestas	Gera	2	0	450,00	
32	Klevas	15	14,00	210,00	Miestas	Gera	2	0	420,00	
33	Klevas	25	14,00	350,00	Miestas	Gera	2	0	700,00	
								Iš viso:	12377,50	

Medžių augavietės yra projektuojamą sąlyginę zoną.

0	2025-02	Statybos leidimui, konkursui ir statybai	
Laida	Išleidimo data	Laidos statusas. Keitimo priežastis (jei taikoma)	
Kval. Patv. Dok. Nr.	PROJKELVA UAB „Projkelva" Žemaitės g. 96, Plungė projkelva@yahoo.com	Susisiekimo komunikacijų, kitų inžinerinių statinių, nuotekų šalinimo tinklų A. J. Greimo g. 62; 64, A. Mickevičiaus g. 19, Vytauto g. 127, 131 Šiaulių m. statyba	
19391	PV	Statinio numeris ir pavadinimas, dokumento pavadinimas: Dangų, eismo organizavimo, nužymėjimo, aukščių, aplinkotvarkos planas, M 1:500	Laida 0
19392 22660	PDV		
LT	Statytojas ir (arba) užsakovas: Šiaulių miesto savivaldybės adminisracija	Dokumento žymuo: S5420-TP-SD-BR-02	Lapas 1 / Lapų 1