


1088294973

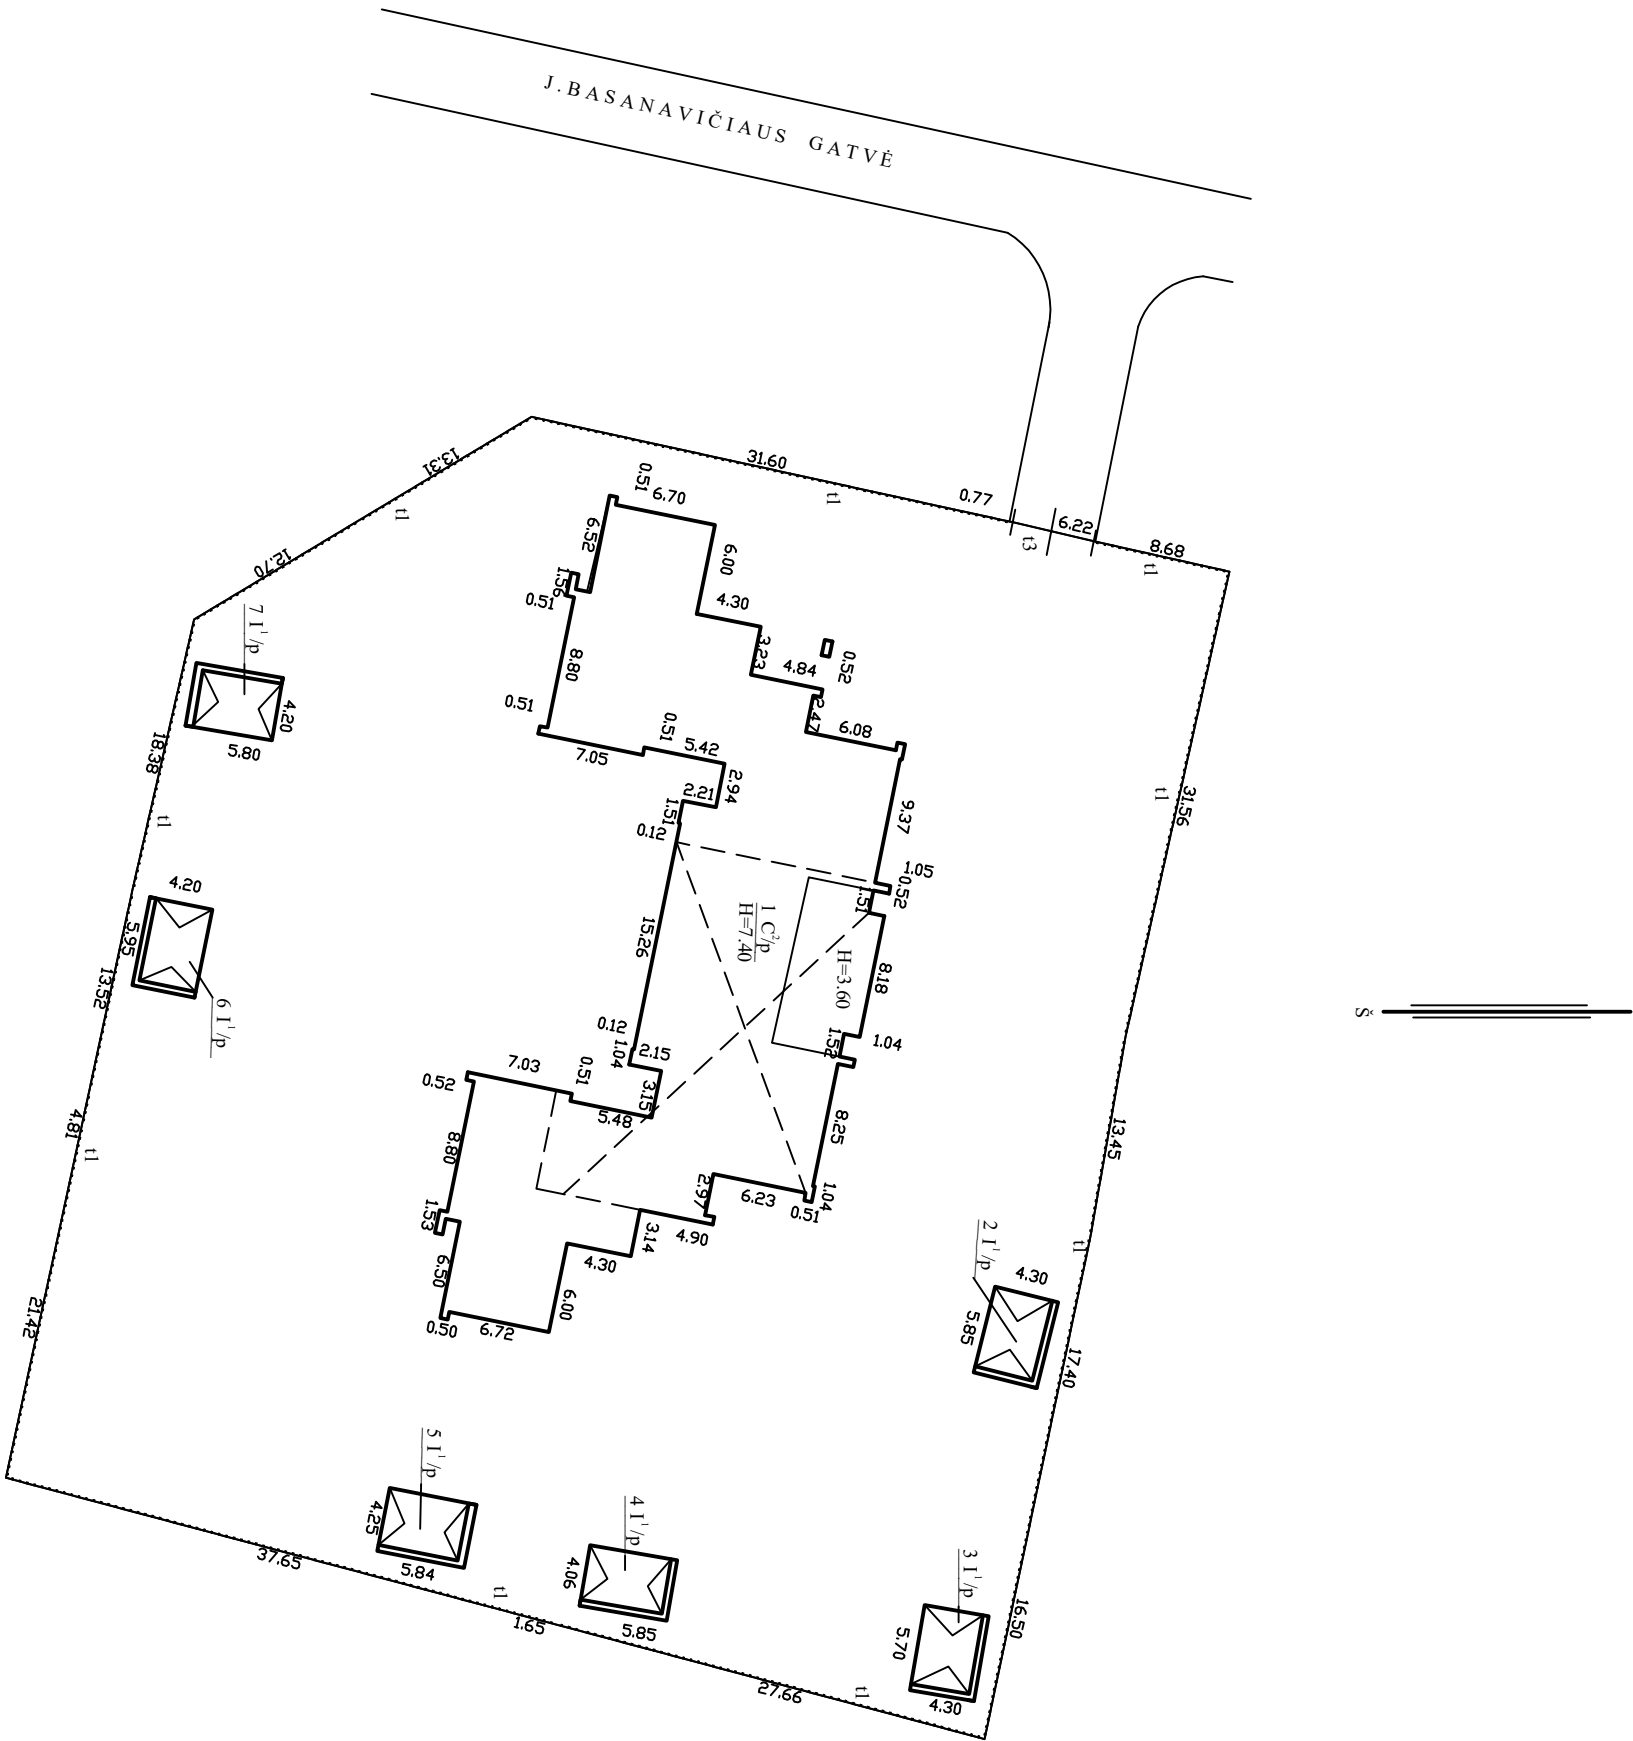

Sudarytas pagal žemės sklypo planą 2006-07-30

Valstybės įmonės Registrų centro Tėsių filialas			
Licencijos Nr.24G-502, išduota 2002-12-18			
Parcijos	V., pavardė	Parašas	Data
Matininkė	R.Karalienė		2018-05-31
Statinių išdėstymo planas		1:500	A.V.
Maželių r. sav. Viešųjų m.			
J. Basanavičiaus g. 4			
Sudarytas pagal 2018-05-31		Pastato pažymėjimas	
kadastrinių matavimų duomenis		plane 1C2p	