

Valstybės įmonė Valstybės žemės fondas

NEKILNOJAMOJO DAIKTO KADASTRINIŲ MATAVIMŲ BYLA

Tomas: 1

Nekilnojamojo turto objektas: Žemės sklypas su statiniais

Registro Nr.: 44/769625 (Žemės sklypas su statiniais)

Adresas: Mažeikių r. sav. Mažeikių m. Gamyklos g. 29

Lapų skaičius: 6



SUDERINTA

Valstybės įmonė Registrų centras

Elektroniniu parašu pasirašė: Renata Sorakienė

Pareigos: Kadastro ekspertė

Laiko žyma: 2022-10-07 12:42:19


Tomo Nr. 1
Registro 44/769625


BYLOS TOMO VIDAUS APYRAŠAS

Eil. Nr.	Dokumento pavadinimas	Dokumento		Lapų skaič.	Bylos lapų numeriai	Pastabos
		Nr.	Data			
1	Statinio planas "STATINIŲ IŠDĖSTYMO PLANAS"		2022-09-12	1	1	
2	KOORDINACIŲ ŽINIARAŠTIS KZ		2022-09-12	2	2-3	
3	KITŲ INŽINERINIŲ STATINIŲ IR JŲ DALIŲ KADASTRO DUOMENYS 1P FORMA		2022-09-12	1	4	
4	KITŲ INŽINERINIŲ STATINIŲ IR JŲ DALIŲ VERČIŲ NUSTATYMAS 2P FORMA		2022-09-12	1	5	

Vidaus apyrašo lapų


Specialistė Judita Meiliulienė

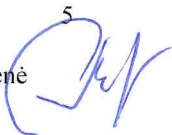5

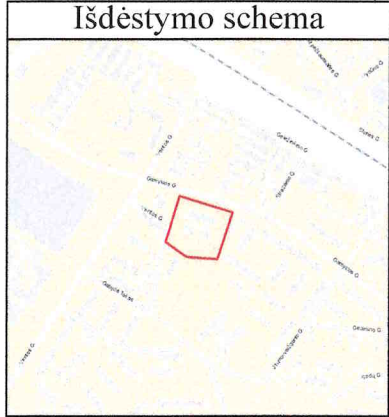


STATINIŲ IŠDĖSTYMO PLANAS

M1:500

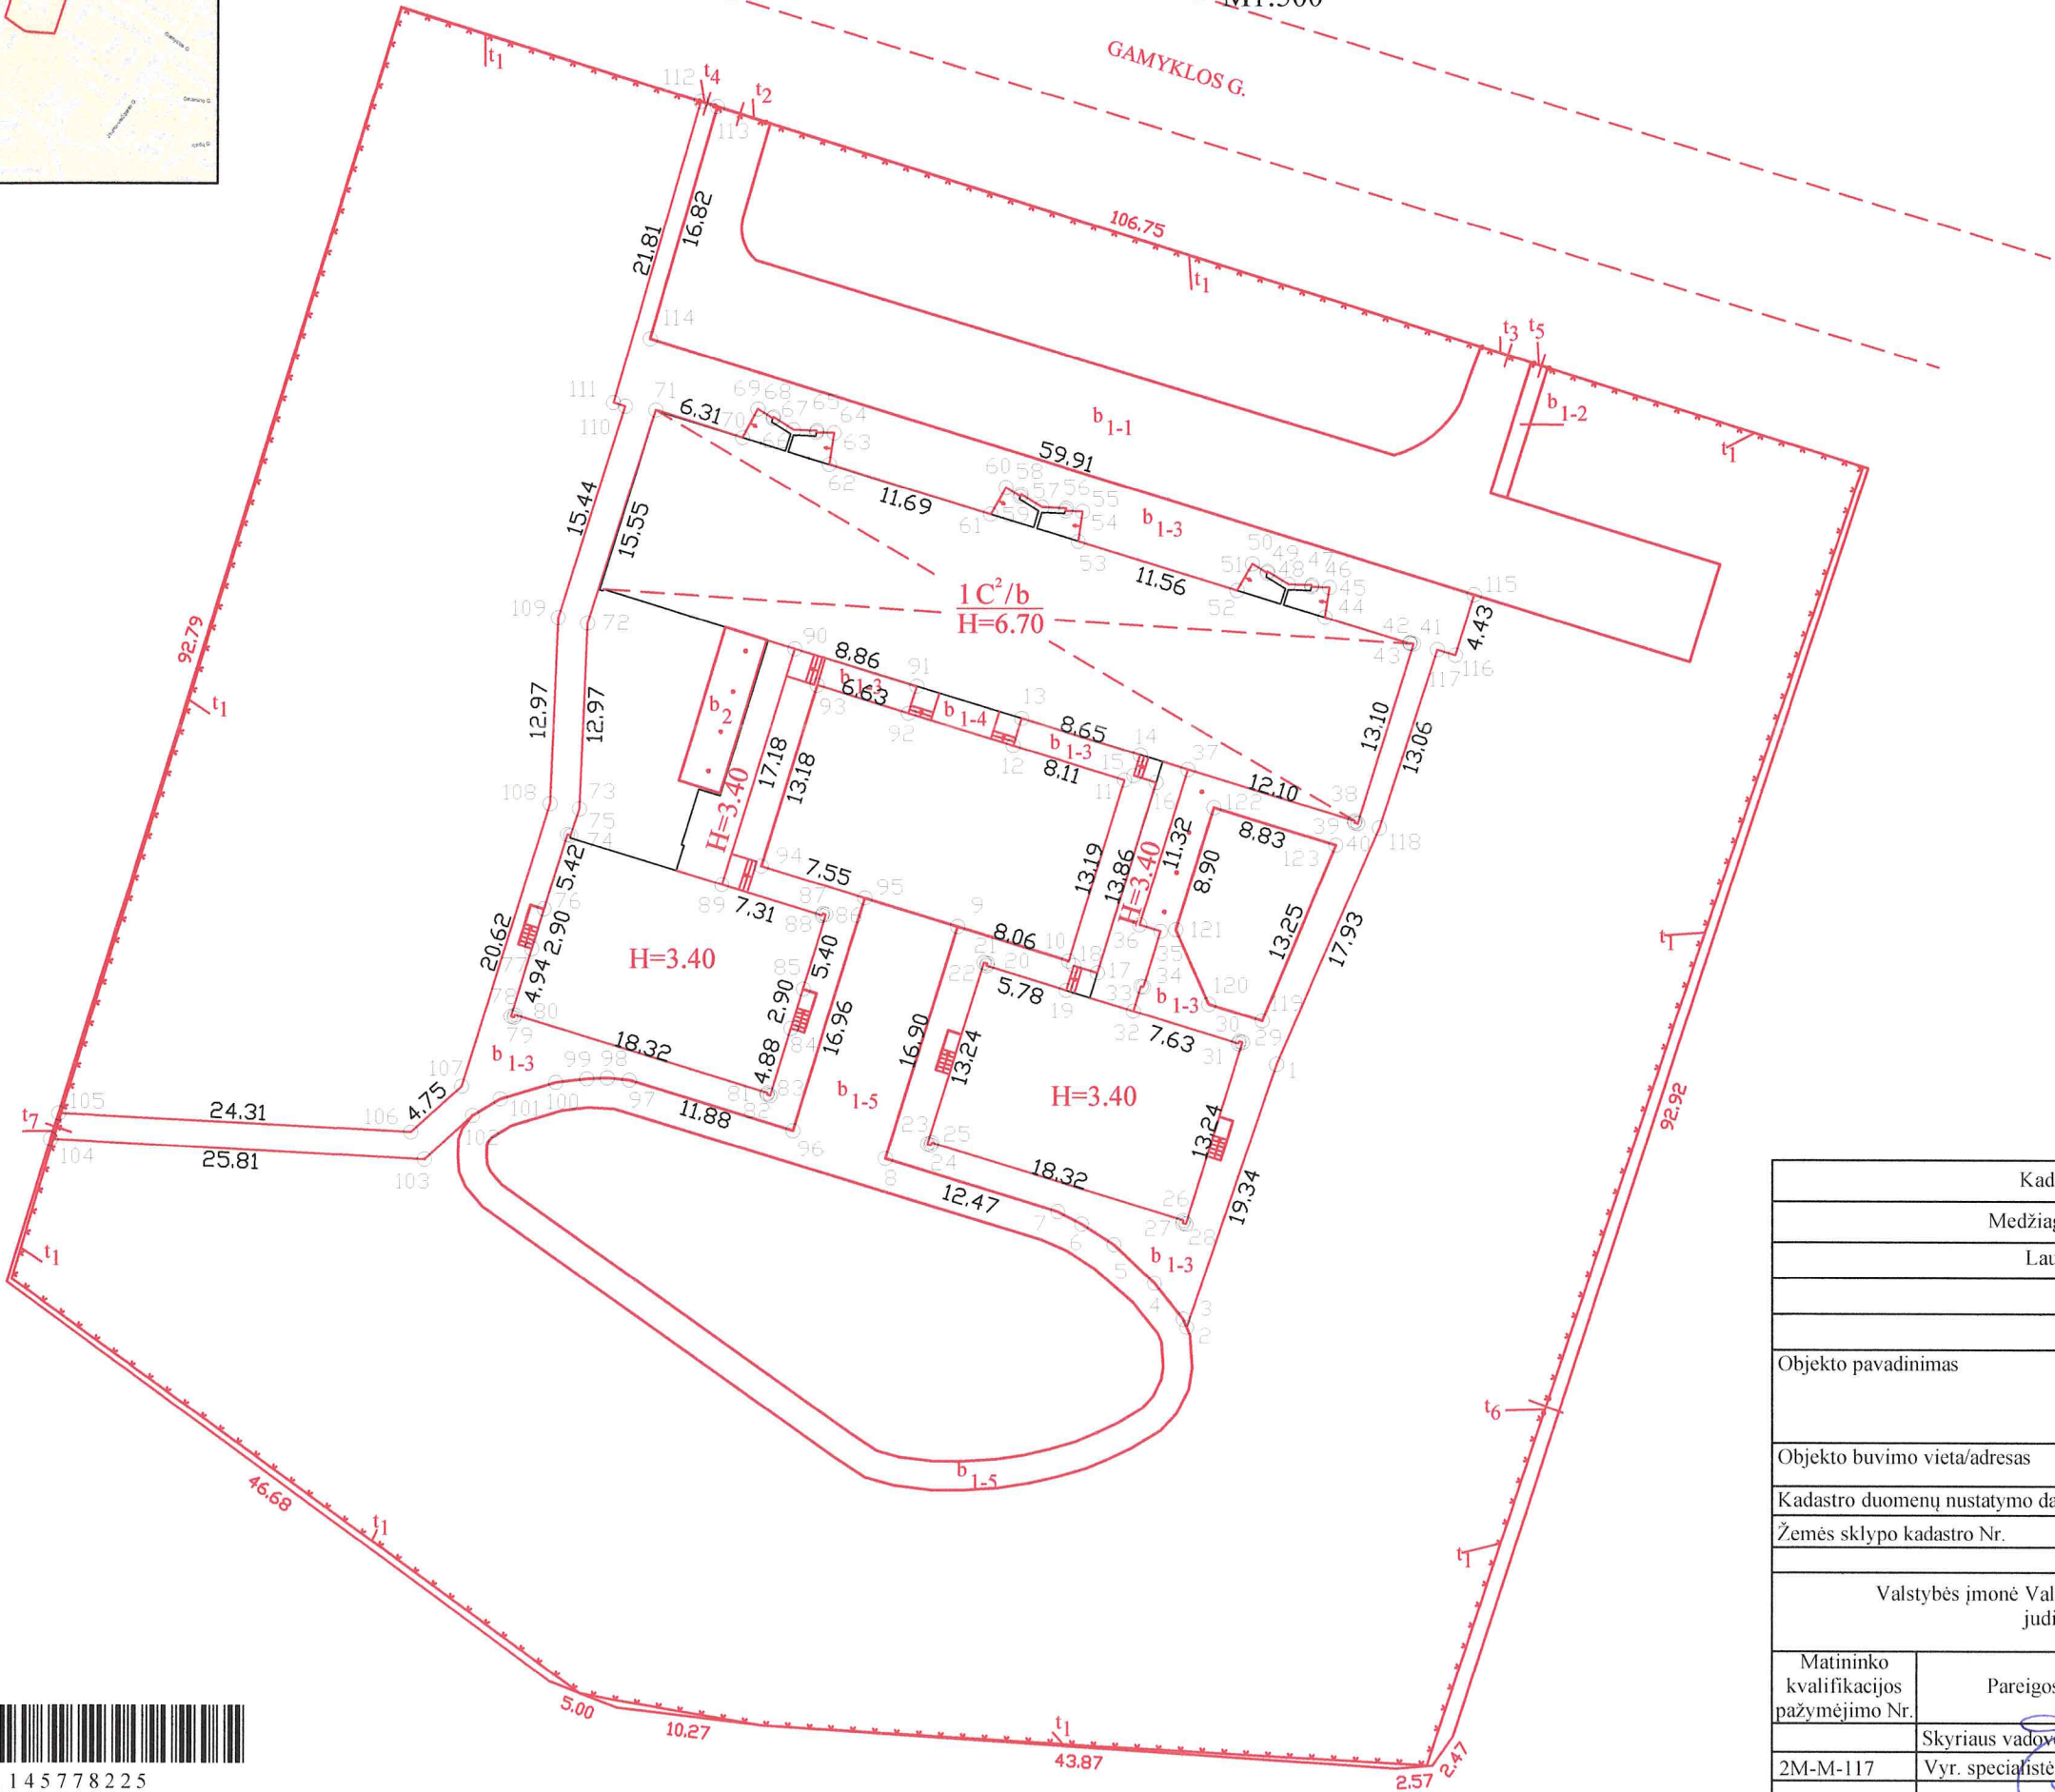

Linijų ilgiai

2-3	0.61	59-60	1.18
3-4	3.21	60-61	2.14
4-5	3.90	62-63	2.21
5-6	2.68	63-64	1.24
6-7	1.88	64-65	0.12
12-13	1.98	65-66	1.63
14-15	1.54	66-67	1.66
15-16	1.63	67-68	0.12
17-18	1.72	68-69	1.23
18-19	1.82	69-70	2.26
20-21	0.16	73-74	1.96
21-22	0.24	74-75	0.23
23-24	0.24	78-79	0.24
24-25	0.18	79-80	0.18
26-27	0.18	81-82	0.12
27-28	0.24	82-83	0.24
29-30	0.24	86-87	0.24
30-31	0.16	87-88	0.14
32-33	1.82	91-92	1.97
33-34	0.18	97-98	1.53
34-35	4.05	98-99	1.51
35-36	1.53	99-100	2.17
38-39	0.12	100-101	4.03
39-40	0.24	101-102	2.26
41-42	0.25	102-103	4.51
42-43	0.05	104-105	1.88
43-44	6.15	110-111	0.86
44-45	2.11	112-113	1.20
45-46	1.24	116-117	1.30
46-47	0.12	119-120	3.88
47-48	1.63	120-121	5.67
48-49	1.70		
49-50	0.12		
50-51	1.20		
51-52	2.14		
53-54	2.11		
54-55	1.20		
55-56	0.18		
56-57	1.71		
57-58	1.70		
58-59	0.17		

Kadastro duomenims nustatyti naudota medžiaga			
Medžiagos pavadinimas		Medžiagos parengimo data	
Lauko matavimai		2022-08-17	
Objekto pavadinimas		Kiemo aikštelė	
Objekto buvimo vieta/adresas		Mažeikių r. sav. Mažeikių m. Gamyklos g. 29	
Kadastro duomenų nustatymo data		2022-09-12	
Žemės sklypo kadastro Nr.		6130/0015:94	
Valstybės įmonė Valstybės žemės fondas, kodas: 120093212 el. pašto adresas (El.) judita.meiliulienė@vzf.lt, tel.: + 370 613 494 76			
Matininko kvalifikacijos pažymėjimo Nr.	Pareigos	Vardas ir pavardė	Data
	Skyriaus vadovė	DANUTĖ TVARANAVIČIENĖ	2022-09-12
2M-M-117	Vyr. specialistė	JUDITA MEILIULIENĖ	2022-09-12



1145778225

KOORDINAČIŲ ŽINIARAŠTIS

Pavadinimas Kiemo aikštelė
Objekto buvimo vieta Mažeikių r. sav. Mažeikių m. Gamyklos g. 29
Unikalus numeris 4400-5946-9040
Koordinatų sistema: LKS-94

Taško Nr.	X	Y	Taško Nr.	X	Y
1	6243301,29	396797,57	39	6243318,13	396802,93
2	6243282,97	396791,35	40	6243318,06	396803,16
3	6243283,53	396791,12	41	6243330,58	396807,01
4	6243286,03	396789,11	42	6243330,65	396806,77
5	6243288,72	396786,29	43	6243330,61	396806,76
6	6243290,16	396784,03	44	6243332,41	396800,88
7	6243291,01	396782,36	45	6243334,50	396801,18
8	6243294,68	396770,43	46	6243334,55	396799,94
9	6243310,83	396775,40	47	6243334,66	396799,97
10	6243308,46	396783,10	48	6243334,73	396798,34
11	6243321,07	396786,98	49	6243335,63	396796,90
12	6243323,45	396779,23	50	6243335,51	396796,87
13	6243325,35	396779,81	51	6243336,15	396795,85
14	6243322,82	396788,08	52	6243334,29	396794,79
15	6243321,37	396787,64	53	6243337,69	396783,74
16	6243320,90	396789,19	54	6243339,77	396784,04
17	6243307,65	396785,12	55	6243339,82	396782,84
18	6243308,16	396783,47	56	6243339,99	396782,90
19	6243306,42	396782,94	57	6243340,06	396781,19
20	6243308,12	396777,42	58	6243340,96	396779,75
21	6243308,27	396777,46	59	6243340,80	396779,70
22	6243308,34	396777,23	60	6243341,42	396778,71
23	6243295,69	396773,34	61	6243339,56	396777,64
24	6243295,62	396773,57	62	6243343,00	396766,47
25	6243295,79	396773,62	63	6243345,19	396766,80
26	6243290,40	396791,13	64	6243345,24	396765,56
27	6243290,23	396791,08	65	6243345,35	396765,59
28	6243290,16	396791,31	66	6243345,42	396763,96
29	6243302,81	396795,20	67	6243346,31	396762,57
30	6243302,89	396794,97	68	6243346,20	396762,53
31	6243302,73	396794,93	69	6243346,86	396761,48
32	6243304,98	396787,63	70	6243344,86	396760,41
33	6243306,72	396788,17	71	6243346,77	396754,39
34	6243306,66	396788,34	72	6243331,94	396749,71
35	6243310,53	396789,53	73	6243318,99	396749,17
36	6243310,98	396788,07	74	6243317,13	396748,55
37	6243321,80	396791,40	75	6243317,20	396748,33
38	6243318,24	396802,96	76	6243312,02	396746,74



Koordinacijų sistema: LKS-94

Taško Nr.	X	Y	Taško Nr.	X	Y
77	6243309,25	396745,88	121	6243310,65	396790,58
78	6243304,52	396744,43	122	6243319,16	396793,20
79	6243304,45	396744,66	123	6243316,56	396801,64
80	6243304,63	396744,71			
81	6243299,24	396762,22			
82	6243299,12	396762,19			
83	6243299,05	396762,42			
84	6243303,72	396763,85			
85	6243306,49	396764,71			
86	6243311,65	396766,29			
87	6243311,72	396766,06			
88	6243311,59	396766,02			
89	6243313,74	396759,04			
90	6243330,16	396764,09			
91	6243327,57	396772,56			
92	6243325,69	396771,98			
93	6243327,63	396765,64			
94	6243315,04	396761,77			
95	6243312,81	396768,99			
96	6243296,61	396764,00			
97	6243300,10	396752,64			
98	6243300,26	396751,13			
99	6243300,20	396749,72			
100	6243299,93	396747,56			
101	6243298,78	396743,70			
102	6243297,62	396741,76			
103	6243294,56	396738,44			
104	6243295,92	396712,67			
105	6243297,72	396713,22			
106	6243296,46	396737,50			
107	6243299,65	396741,01			
108	6243319,34	396747,13			
109	6243332,30	396747,67			
110	6243347,03	396752,28			
111	6243347,29	396751,46			
112	6243368,26	396757,47			
113	6243367,90	396758,62			
114	6243351,73	396753,98			
115	6243334,03	396811,22			
116	6243329,80	396809,91			
117	6243330,18	396808,66			
118	6243317,76	396804,65			
119	6243304,32	396796,57			
120	6243305,46	396792,86			

specialistė



JUDITA MEILIULIENĖ



* 1 1 4 5 4 1 4 0 7 5 *

Valstybės įmonė Valstybės žemės fondas, kodas: 120093212
Matininkas(-ė) JUDITA MEILIULIENĖ, kvalifikacijos pažymėjimo Nr. 2M-M-117, el. pašto adresas (-ai): judita.meiliuliene@vzf.lt, tel.: + 370 613 494 76

KITŲ INŽINERINIŲ STATINIŲ IR JŲ DALIŲ KADASTRO DUOMENYS

Statinio kadastro duomenys

Adresas	Mažeikių r. sav. Mažeikių m. Gamyklos g. 29		
Paskirtis	Kiti inžineriniai statiniai		
Pavadinimas	Kiemo aikštelė		
Žymėjimas plane	b1-3		
Kadastro duomenų nustatymo data	2022-09-12	Žemės sklypo kadastro Nr.	6130/0015:94
Statybos būklė		Unikalus numeris	4400-5946-9040
Pastaba	Kiemo aikštelė, unikalus Nr.4400-5135-3010, padalinta į kelis daiktus. (Unikalūs Nr.: 4400-5946-8998, 4400-5946-9008, 4400-5946-9019, 4400-5946-9026, 4400-5946-9030, 4400-5946-9040).		

Statybos pradžios metai:	1971	Ilgis: m	
Statybos pabaigos metai:	1971	Ilgis: km	
Rekonstravimo pradžios metai:	2022	Plotis: m	
Rekonstravimo pabaigos metai:	2022	Plotas: kv. m	908,57
Kap. remonto pradžios metai:		Aukštis: m	
Kap. remonto pabaigos metai:		Tūris: kub. m	
Papr. remonto pradžios metai:		Gylis: m	
Papr. remonto pabaigos metai:		Skersmuo: mm	
Statinio kategorija:	II grupės nesudėtingasis	Skerspjūvis: kv. mm	
Baigtumo procentas: %	100	Kiekis: vnt.	1
Medžiaga:		Koordinatė X:	
Danga:	Betono plytelės	Koordinatė Y:	

Statinio sudėtinės dalies kadastro duomenys

Žymėjimas	b1-3		
Pavadinimas	Kiemo aikštelė		
Statybos pradžios metai:	1971	Aukštis: m	
Statybos pabaigos metai:	1971	Ilgis: m	
Rekonstravimo pradžios metai:	2022	Plotis: m	
Rekonstravimo pabaigos metai:	2022	Gylis: m	
Kap. remonto pradžios metai:		Skersmuo: mm	
Kap. remonto pabaigos metai:		Plotas: kv. m	908,57
Papr. remonto pradžios metai:		Skerspjūvis: kv. mm	
Papr. remonto pabaigos metai:		Tūris: kub. m	
Medžiaga:		Kiekis: vnt.	1
Danga:	Betono plytelės		

specialistė

JUDITA MEILIULIENĖ



* 1 1 4 5 7 7 4 1 0 9 *

Valstybės įmonė Valstybės žemės fondas, kodas: 120093212
Matininkas(-ė) JUDITA MEILIULIENĖ, kvalifikacijos pažymėjimo Nr. 2M-M-117, el. pašto adresas (-ai): judita.meiliuliene@vzf.lt, tel.: + 370 613 494 76

KITŲ INŽINERINIŲ STATINIŲ IR JŲ DALIŲ VERČIŲ NUSTATYMAS

Adresas Mažeikių r. sav. Mažeikių m. Gamyklos g. 29
Unikalus numeris 4400-5946-9040
Vertės nustatymo data 2022-09-12

Žymėjimas	Pavaidinimas	Kasmetinis vertės	Matavimo vienetas	Kiekis	Įkainojimo pagrindas	Vidutinė vieno	Atkurimo kaštai	Nusidėvėjimas %	Atkuriamoji vertė, Eur	Vietovės pataisos	Vidutinė rinkos vertė, Eur
		mažinimo koeficientas	kv. m	5		7	8				
b1-3	Kiemo aikštelė	5	kv. m	908,57	NTK 2022-3.2.11-6	54,22	49300	0	49300	1	49300
	Viso						49300		49300		49300

specialistė

 JUDITA MEILIULIENĖ

