

Valstybės įmonė Valstybės žemės fondas

NEKILNOJAMOJO DAIKTO KADASTRINIŲ MATAVIMŲ BYLA

Tomas: 1

Nekilnojamojo turto objektas: Žemės sklypas su statiniais

Registro Nr.: 44/769625 (Žemės sklypas su statiniais)

Adresas: Mažeikių r. sav. Mažeikių m. Gamyklos g. 29

Lapų skaičius: 5



SUDERINTA

Valstybės įmonė Registrų centras

Elektroniniu parašu pasirašė: Renata Sorakienė


Pareigos: Kadastro ekspertė


Laiko žyma: 2022-10-07 12:41:30

Tomo Nr. 1
Registro 44/769625

BYLOS TOMO VIDAUS APYRAŠAS


Eil. Nr.	Dokumento pavadinimas	Dokumento		Lapų skaič.	Bylos lapų numeriai	Pastabos
		Nr.	Data			
1	Statinio planas "STATINIŲ IŠDĖSTYMO PLANAS"		2022-09-12	1	1	
2	KOORDINACIŲ ŽINIARAŠTIS KZ		2022-09-12	1	2	
3	KITŲ INŽINERINIŲ STATINIŲ IR JŲ DALIŲ KADASTRO DUOMENYS 1P FORMA		2022-09-12	1	3	
4	KITŲ INŽINERINIŲ STATINIŲ IR JŲ DALIŲ VERČIŲ NUSTATYMAS 2P FORMA		2022-09-12	1	4	

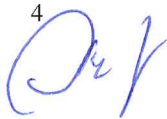Vidaus apyrašo lapų 4
Specialistė Judita Meiliulienė 

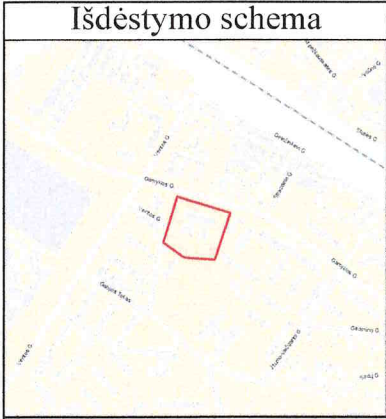

STATINIŲ IŠDĖSTYMO PLANAS

M1:500

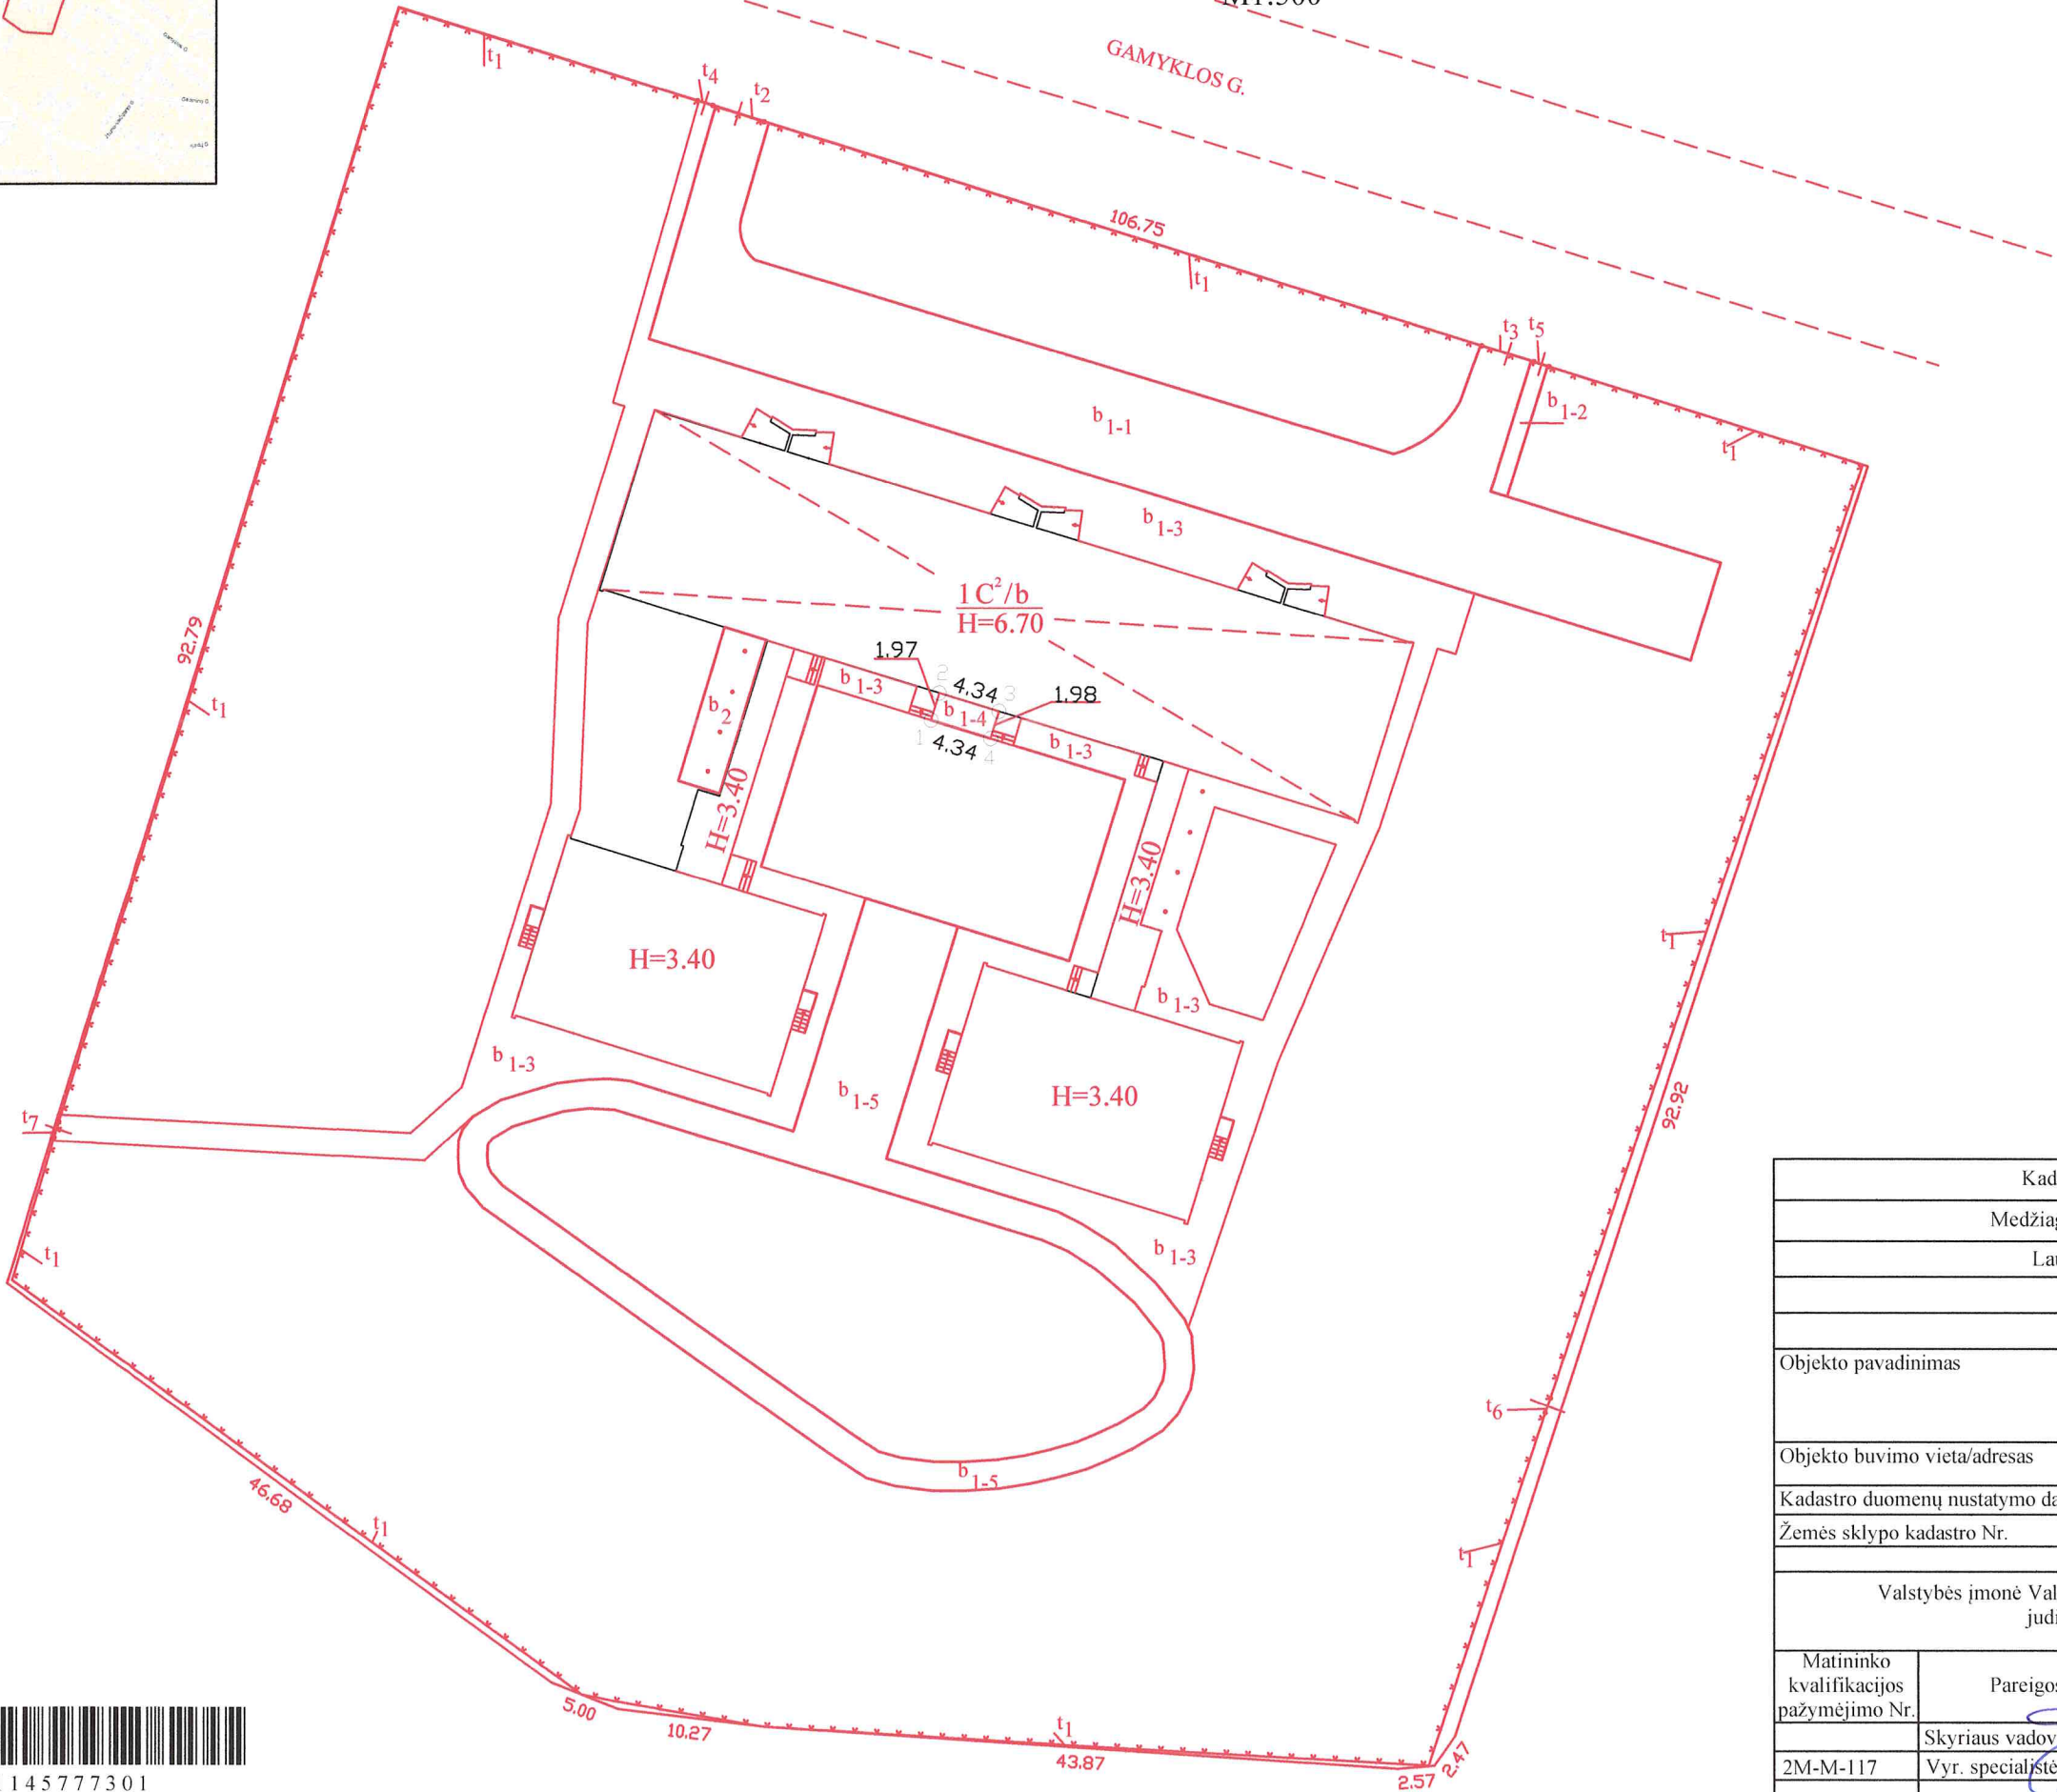

Kadastro duomenims nustatyti naudota medžiaga			
Medžiagos pavadinimas		Medžiagos parengimo data	
Lauko matavimai		2022-08-17	
Objekto pavadinimas		Kiemo aikštelė	
Objekto buvimo vieta/adresas		Mažeikių r. sav. Mažeikių m. Gamyklos g. 29	
Kadastro duomenų nustatymo data		2022-09-12	
Žemės sklypo kadastro Nr.		6130/0015:94	
Valstybės įmonė Valstybės žemės fondas, kodas: 120093212 el. pašto adresas: valstybe.ze@vzf.lt, tel.: + 370 613 494 76*			
Matininko kvalifikacijos pažymėjimo Nr.	Pareigos	Vardas ir pavardė	Data
2M-M-117	Skyriaus vadovė	DANUTĖ TVARANAVIČIENĖ	2022-09-12
	Vyr. specialistė	JUDITA MEILIULIENĖ	2022-09-12



1145777301

KOORDINAČIŲ ŽINIARAŠTIS

Pavadinimas Kiemo aikštelė
Objekto buvimo vieta Mažeikių r. sav. Mažeikių m. Gamyklos g. 29
Unikalus numeris 4400-5946-8998
Koordinačių sistema: LKS-94

Taško Nr.	X	Y
1	6243325,21	396773,53
2	6243327,09	396774,11
3	6243325,82	396778,26
4	6243323,93	396777,68

specialistė



JUDITA MEILIULIENĖ



* 1 1 4 5 4 1 4 9 8 3 *

Valstybės įmonė Valstybės žemės fondas, kodas: 120093212
Matininkas(-ė) JUDITA MEILIULIENĖ, kvalifikacijos pažymėjimo Nr. 2M-M-117

KITŲ INŽINERINIŲ STATINIŲ IR JŲ DALIŲ KADASTRO DUOMENYS

Statinio kadastro duomenys

Adresas	Mažeikių r. sav. Mažeikių m. Gamyklos g. 29		
Paskirtis	Kiti inžineriniai statiniai		
Pavadinimas	Kiemo aikštelė		
Žymėjimas plane	b1-4		
Kadastro duomenų nustatymo data	2022-09-12	Žemės sklypo kadastro Nr.	6130/0015:94
Statybos būklė	Unikalus numeris 4400-5946-8998		
Pastaba	Kiemo aikštelė, unikalus Nr.4400-5135-3010, padalinta į kelis daiktus. (Unikalūs Nr.: 4400-5946-8998, 4400-5946-9008, 4400-5946-9019, 4400-5946-9026, 4400-5946-9030, 4400-5946-9040).		

Statybos pradžios metai:	1971	Ilgis: m	
Statybos pabaigos metai:	1971	Ilgis: km	
Rekonstravimo pradžios metai:		Plotis: m	
Rekonstravimo pabaigos metai:		Plotas: kv. m	8,58
Kap. remonto pradžios metai:		Aukštis: m	
Kap. remonto pabaigos metai:		Tūris: kub. m	
Papr. remonto pradžios metai:		Gylis: m	
Papr. remonto pabaigos metai:		Skersmuo: mm	
Statinio kategorija:	I grupės nesudėtingasis	Skerspjūvis: kv. mm	
Baigtumo procentas: %	100	Kiekis: vnt.	1
Medžiaga:		Koordinatė X:	
Danga:	Betono plytelės	Koordinatė Y:	

Statinio sudėtinės dalies kadastro duomenys

Žymėjimas	b1-4		
Pavadinimas	Kiemo aikštelė		
Statybos pradžios metai:	1971	Aukštis: m	
Statybos pabaigos metai:	1971	Ilgis: m	
Rekonstravimo pradžios metai:		Plotis: m	
Rekonstravimo pabaigos metai:		Gylis: m	
Kap. remonto pradžios metai:		Skersmuo: mm	
Kap. remonto pabaigos metai:		Plotas: kv. m	8,58
Papr. remonto pradžios metai:		Skerspjūvis: kv. mm	
Papr. remonto pabaigos metai:		Tūris: kub. m	
Medžiaga:		Kiekis: vnt.	1
Danga:	Betono plytelės		

specialistė

JUDITA MEILIULIENĖ



* 1 1 4 5 4 3 9 2 7 0 *

Valstybės įmonė Valstybės žemės fondas, kodas: 120093212
Matininkas(-ė) JUDITA MEILULIENĖ, kvalifikacijos pažymėjimo Nr. 2M-M-117

KITŲ INŽINERINIŲ STATINIŲ IR JŲ DALIŲ VERČIŲ NUSTATYMAS

Adresas Mažeikių r. sav. Mažeikių m. Gamyklos g. 29
Unikalus numeris 4400-5946-8998
Vertės nustatymo data 2022-09-12

Žymėjimas	Pavadinimas	Kasmetinis vertės mažinimo koeficientas	Matavimo vienetas	Kiekis	Įkainojimo pagrindas	Vidutinė vieno to statybos vertė po indeksavimo, Eur	Atkūrimo kaštai (statybinė vertė), Eur	Nusidėvėjimas %	Atkūriamoji vertė, Eur	Vietovės patalpos koeficientas	Vidutinė rinkos vertė, Eur
1	2	3	4	5	6	7	8	9	10	11	12
b1-4	Kiemo aikštelė	5	kv. m	8,58	NTK 2022-3.2.11-6	54,22	465	75	116	0,09	10
	Viso						465		116		10

specialistė

Judita Meilulienė

JUDITA MEILULIENĖ



1 1 4 5 4 3 9 2 7 1 *