

Valstybės įmonė Valstybės žemės fondas

NEKILNOJAMOJO DAIKTO
KADASTRINIŲ MATAVIMŲ BYLA

Tomas: 1

Nekilnojamojo turto objektas: Žemės sklypas su statiniais

Registro Nr.: 44/769625 (Žemės sklypas su statiniais)

Adresas: Mažeikių r. sav. Mažeikių m. Gamyklos g. 29

Lapų skaičius: 4



SUDERINTA

Valstybės įmonė Registrų centras

Elektroniniu parašu pasirašė: Renata Sorakienė

Pareigos: Kadastro ekspertė

Laiko žyma: 2022-10-07 12:44:40

Tomo Nr. 1
Registro 44/769625


BYLOS TOMO VIDAUS APYRAŠAS

Eil. Nr.	Dokumento pavadinimas	Dokumento		Lapų skaič.	Bylos lapų numeriai	Pastabos
		Nr.	Data			
1	Statinio planas "STATINIŲ IŠDĖSTYMO PLANAS"		2022-09-12	1	1	
2	KITŲ INŽINERINIŲ STATINIŲ IR JŲ DALIŲ KADASTRO DUOMENYS 1P FORMA		2022-09-12	1	2	
3	KITŲ INŽINERINIŲ STATINIŲ IR JŲ DALIŲ VERČIŲ NUSTATYMAS 2P FORMA		2022-09-12	1	3	

Vidaus apyrašo lapų


3

Specialistė Judita Meiliulienė

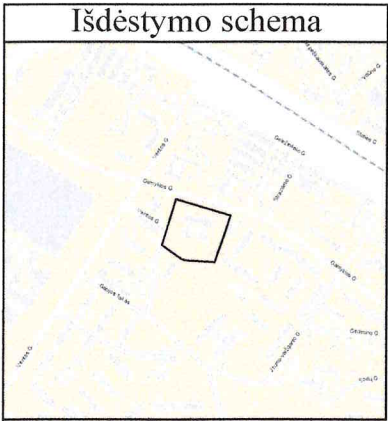

STATINIŲ IŠDĖSTYMO PLANAS

M1:500

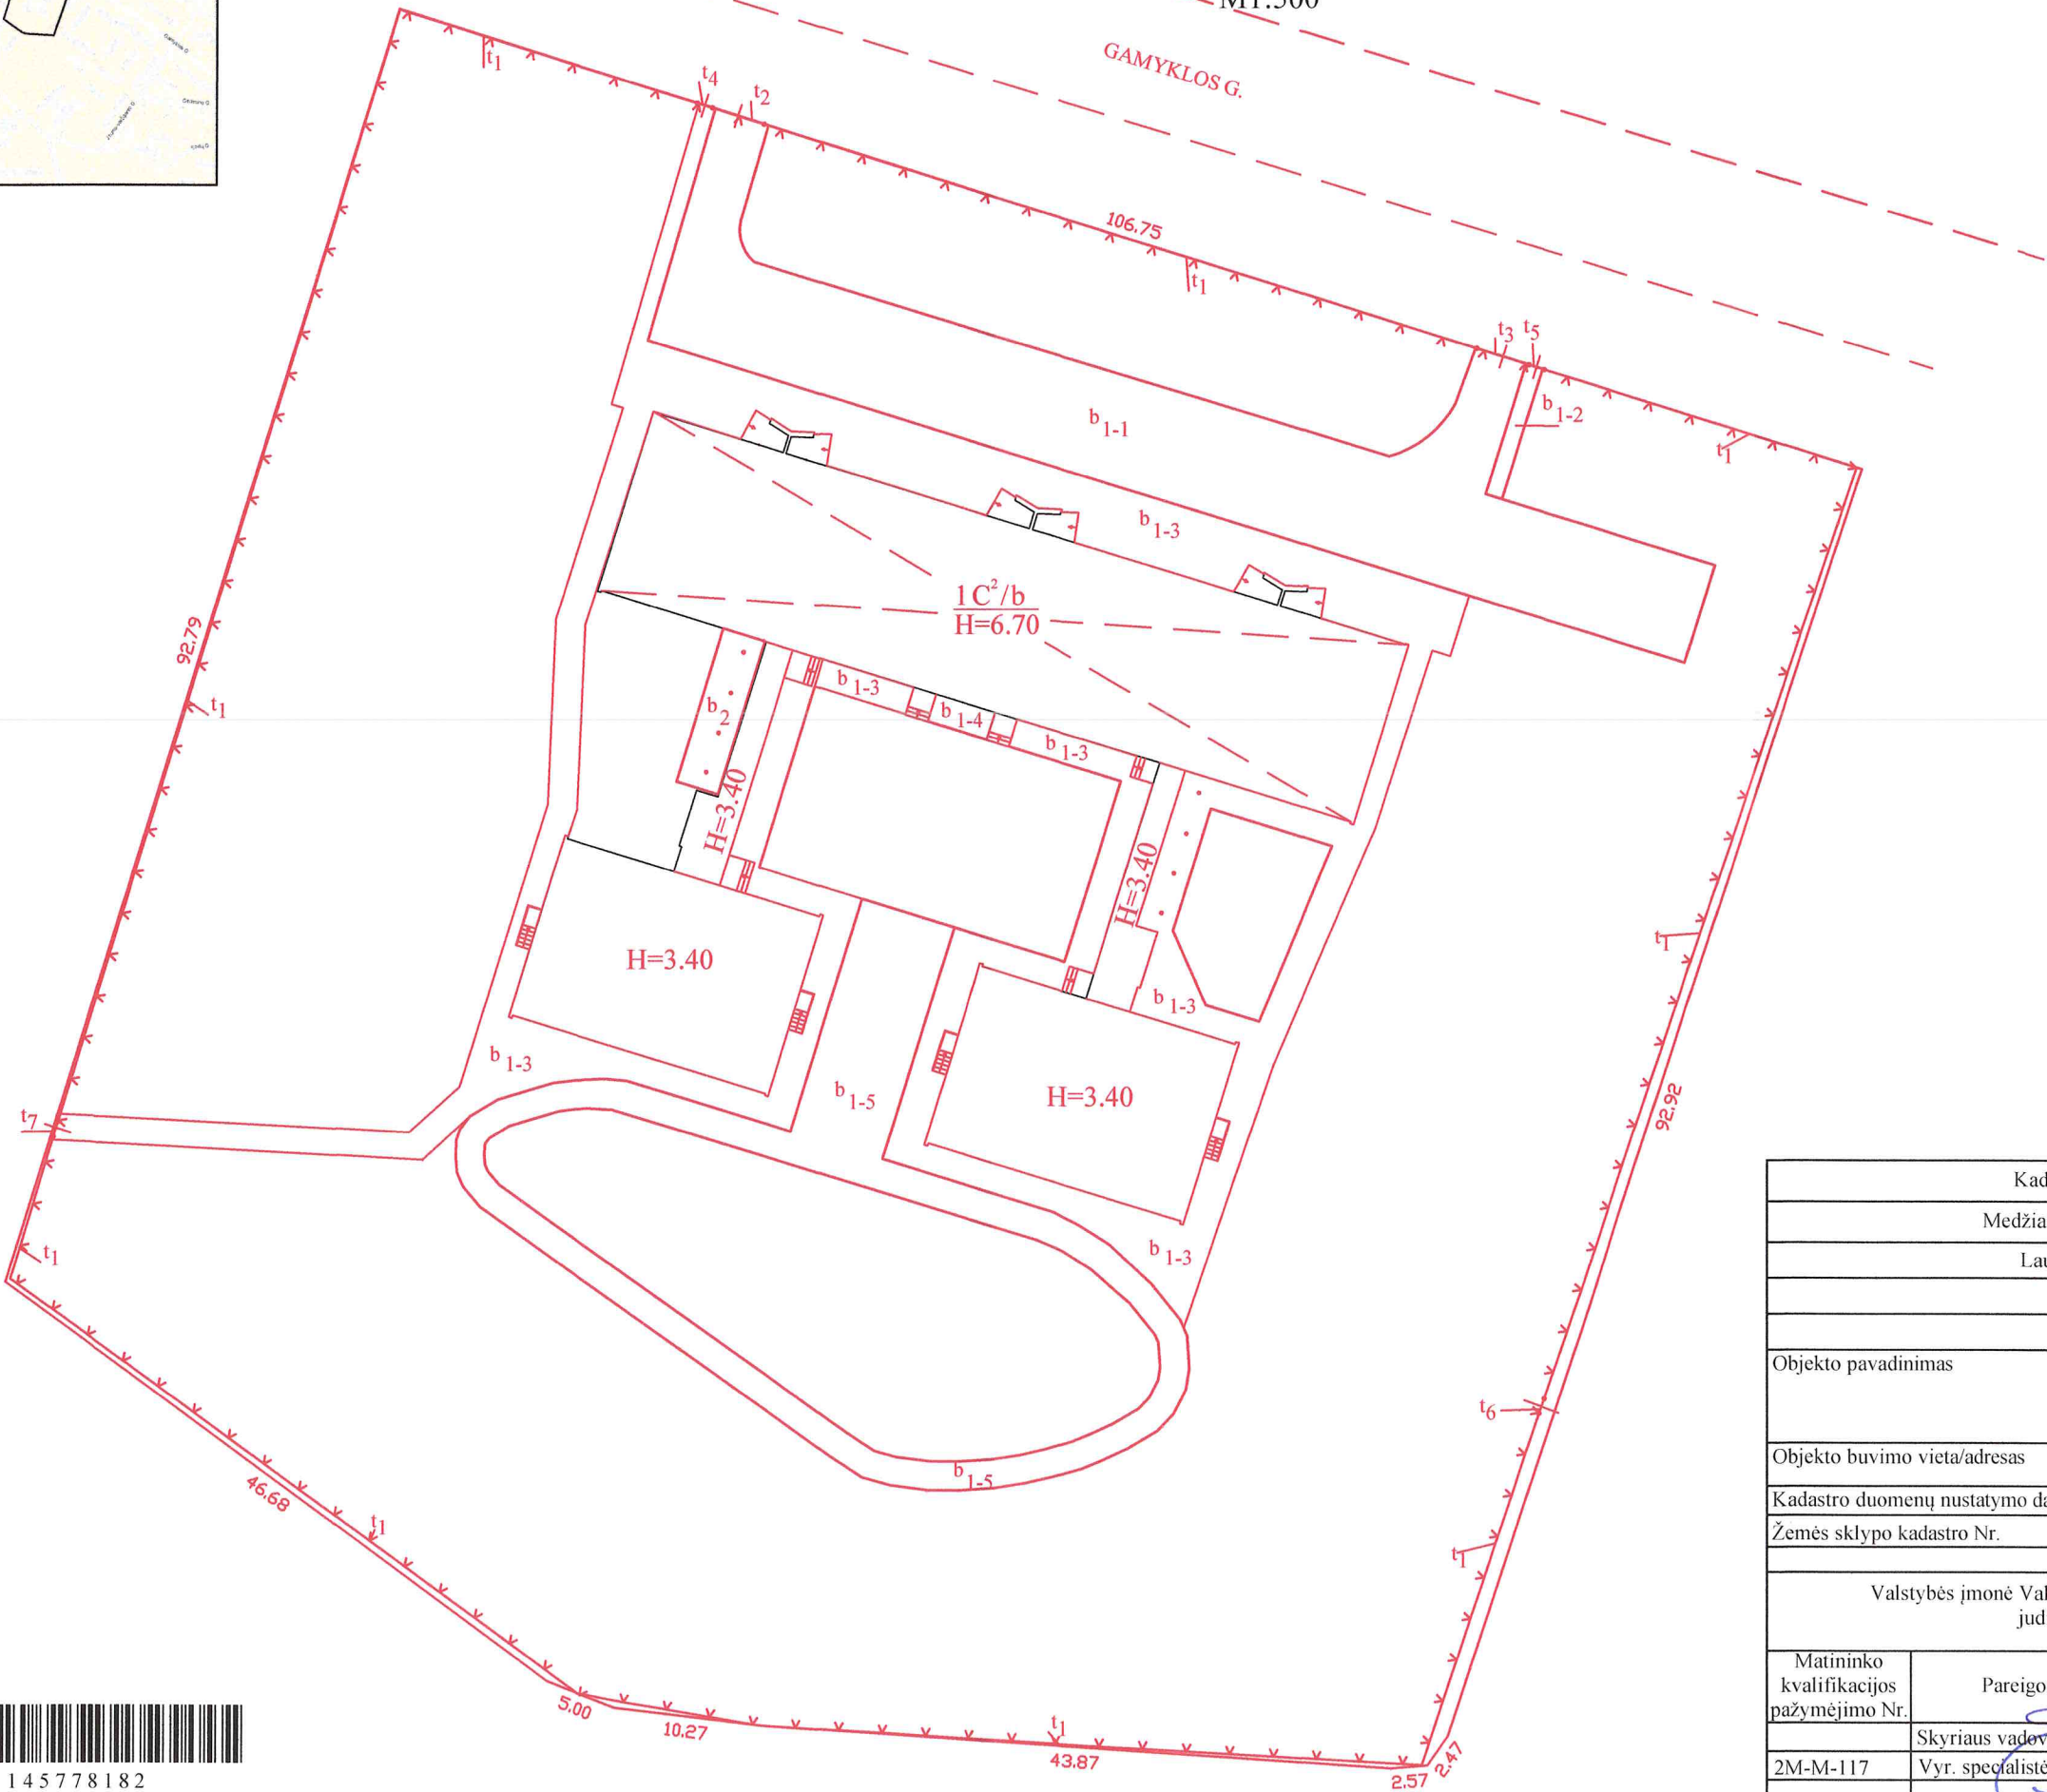

Kadastro duomenims nustatyti naudota medžiaga		
Medžiagos pavadinimas		Medžiagos parengimo data
Lauko matavimai		2022-08-17
Objekto pavadinimas		Kiemo aikštelė
Objekto buvimo vieta/adresas		Mažeikių r. sav. Mažeikių m. Gamyklos g. 29
Kadastro duomenų nustatymo data		2022-09-12
Žemės sklypo kadastro Nr.		6130/0015:94
Valstybės įmonė Valstybės žemės fondas, kodas: 120093212 el. pašto adresas (-ai): judita.meiliulienė@vzf.lt, tel.: + 370 613 494 76		
Matininko kvalifikacijos pažymėjimo Nr.	Pareigos	Vardas ir pavardė
	Skyriaus vadovė	DANUTĖ TVARANAVIČIENĖ
2M-M-117	Vyr. specialistė	JUDITA MEILIULIENĖ



1145778182

Valstybės įmonė Valstybės žemės fondas, kodas: 120093212
Matininkas(-ė) JUDITA MEILIULIENĖ, kvalifikacijos pažymėjimo Nr. 2M-M-117, el. pašto adresas (-ai):
judita.meiliulienė@vzf.lt, tel.: + 370 613 494 76

KITŲ INŽINERINIŲ STATINIŲ IR JŲ DALIŲ KADASTRO DUOMENYS

Statinio kadastro duomenys			
Adresas	Mažeikių r. sav. Mažeikių m. Gamyklos g. 29		
Paskirtis	Kiti inžineriniai statiniai		
Pavadinimas	Kiemo aikštelė		
Žymėjimas plane	b1-6		
Kadastro duomenų nustatymo data	2022-09-12	Žemės sklypo kadastro Nr.	6130/0015:94
Statybos būklė	Sunaikintas	Unikalus numeris	4400-5946-9008
Pastaba	Kiemo aikštelė, unikalus Nr.4400-5135-3010, padalinta į kelis daiktus. (Unikalūs Nr.: 4400-5946-8998, 4400-5946-9008, 4400-5946-9019, 4400-5946-9026, 4400-5946-9030, 4400-5946-9040).		

Statybos pradžios metai:	1971	Ilgis: m	
Statybos pabaigos metai:	1971	Ilgis: km	
Rekonstravimo pradžios metai:		Plotis: m	
Rekonstravimo pabaigos metai:		Plotas: kv. m	0
Kap. remonto pradžios metai:		Aukštis: m	
Kap. remonto pabaigos metai:		Tūris: kub. m	
Papr. remonto pradžios metai:		Gylis: m	
Papr. remonto pabaigos metai:		Skersmuo: mm	
Statinio kategorija:		Skerspjūvis: kv. mm	
Baigtumo procentas: %		Kiekis: vnt.	
Medžiaga:		Koordinatė X:	
Danga:		Koordinatė Y:	

Statinio sudėtinės dalies kadastro duomenys

Žymėjimas	b1-6		
Pavadinimas	Kiemo aikštelė		
Statybos pradžios metai:	1971	Aukštis: m	
Statybos pabaigos metai:	1971	Ilgis: m	
Rekonstravimo pradžios metai:		Plotis: m	
Rekonstravimo pabaigos metai:		Gylis: m	
Kap. remonto pradžios metai:		Skersmuo: mm	
Kap. remonto pabaigos metai:		Plotas: kv. m	0
Papr. remonto pradžios metai:		Skerspjūvis: kv. mm	
Papr. remonto pabaigos metai:		Tūris: kub. m	
Medžiaga:		Kiekis: vnt.	0
Danga:			

specialistė

JUDITA MEILIULIENĖ



1 1 4 5 7 7 3 6 2 7 *

Valstybės įmonė Valsybės žemės fondas, kodas: 120093212
Matininkas(-ė) JUDITA MEILIULIENĖ, kvalifikacijos pažymėjimo Nr. 2M-M-117, el. pašto adresas (-ai): judita.meiliuliene@vzf.lt, tel.: + 370 613 494 76

KITŲ INŽINERINIŲ STATINIŲ IR JŲ DALIŲ VERČIŲ NUSTATYMAS

Adresas Mažeikių r. sav. Mažeikių m. Gamyklos g. 29
Unikalus numeris 4400-5946-9008
Vertės nustatymo data 2022-09-12

Žymėjimas	Pavadinimas	Kasmetinis vertės mažinimo koeficientas	Matavimo vienetas	Kiekis	Išskaičiavimo pagrindas	Vidutinė vieno statybos vertė po indeksavimo, Eur	Atkūrimo kaštai (statybinė vertė), Eur	Nusidėvėjimas %	Atkuriamoji vertė, Eur	Vietovės pataisos koeficientas	Vidutinė rinkos vertė, Eur
1	2	3	4	5	6	7	8	9	10	11	12
b1-6	Kieno aikštelė	0	kv. m	0	0	0	0	0	0	0,09	0
Viso							0		0		0

specialistė



JUDITA MEILIULIENĖ



1145773628

2022-10-06 16:33:25

Lapas 1 iš 1