



PANAIKINTI KAMINAI


|                    |   |  |       |
|--------------------|---|--|-------|
| Projektavimas      |   | Kontekstas   |       |
| Atstovas Nr.       | Palangos miesto savivaldybės administracija | Pastato - administracinio pastato Vytauto g. 112, Palangos, rekonstravimo projektas. |       |
| Paragis            | Vardas, pavardė: [Signature]                | Laikas   | Dėkui |
| Dirbtoriaus        | A. Kijonienė                                | Administracinis pastatas   |       |
| A390 Proj. vadovas | V. Dabala                                   | Būsto  |       |
| A390 Arch. d. vad. | V. Dabala                                   | Stogo planas M1:100  |       |
| Inž.               | M. Dainius                                  | Šilumos  |       |
| Projekto autorius  | Skulptorius                                 | Žemės  |       |
| TP                 | Palangos miesto savivaldybė                 | 1301-TP-SAK  | SA-27 |

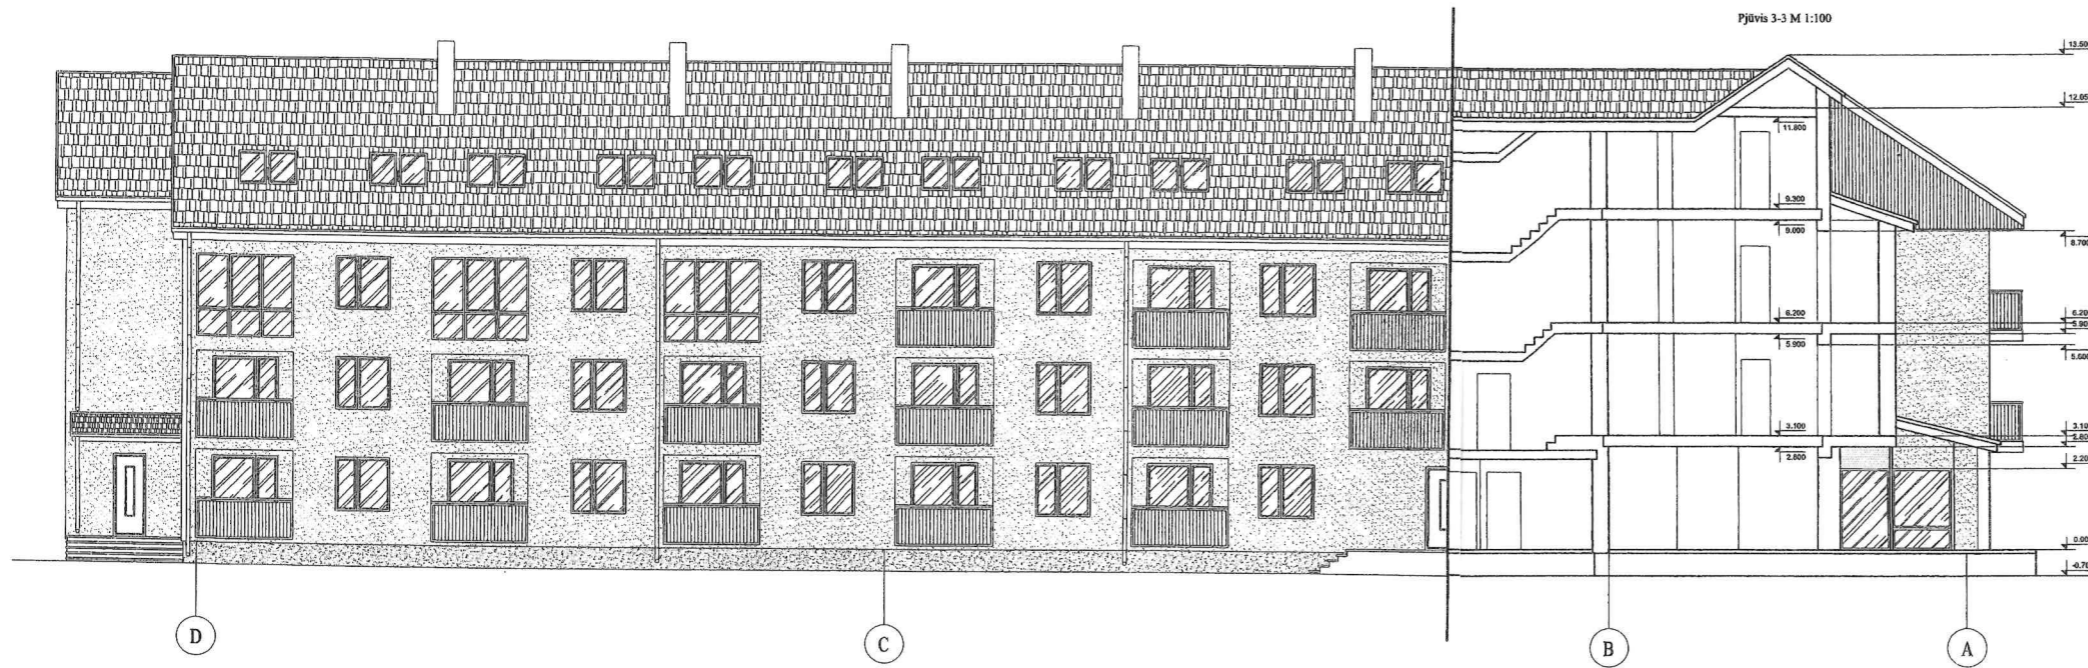

Pjūvis 2-2 M 1:100

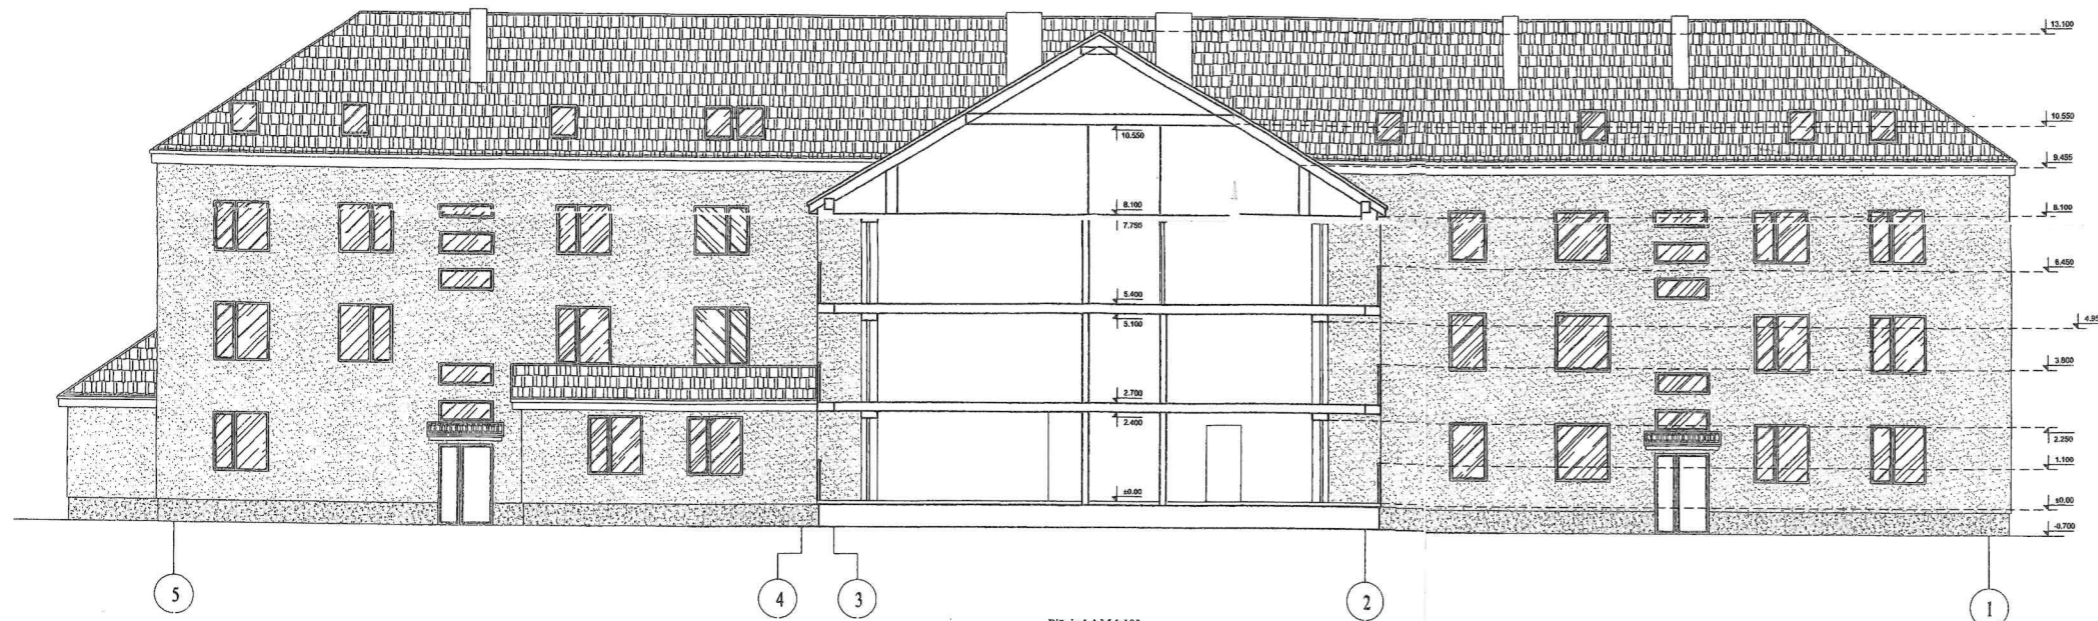



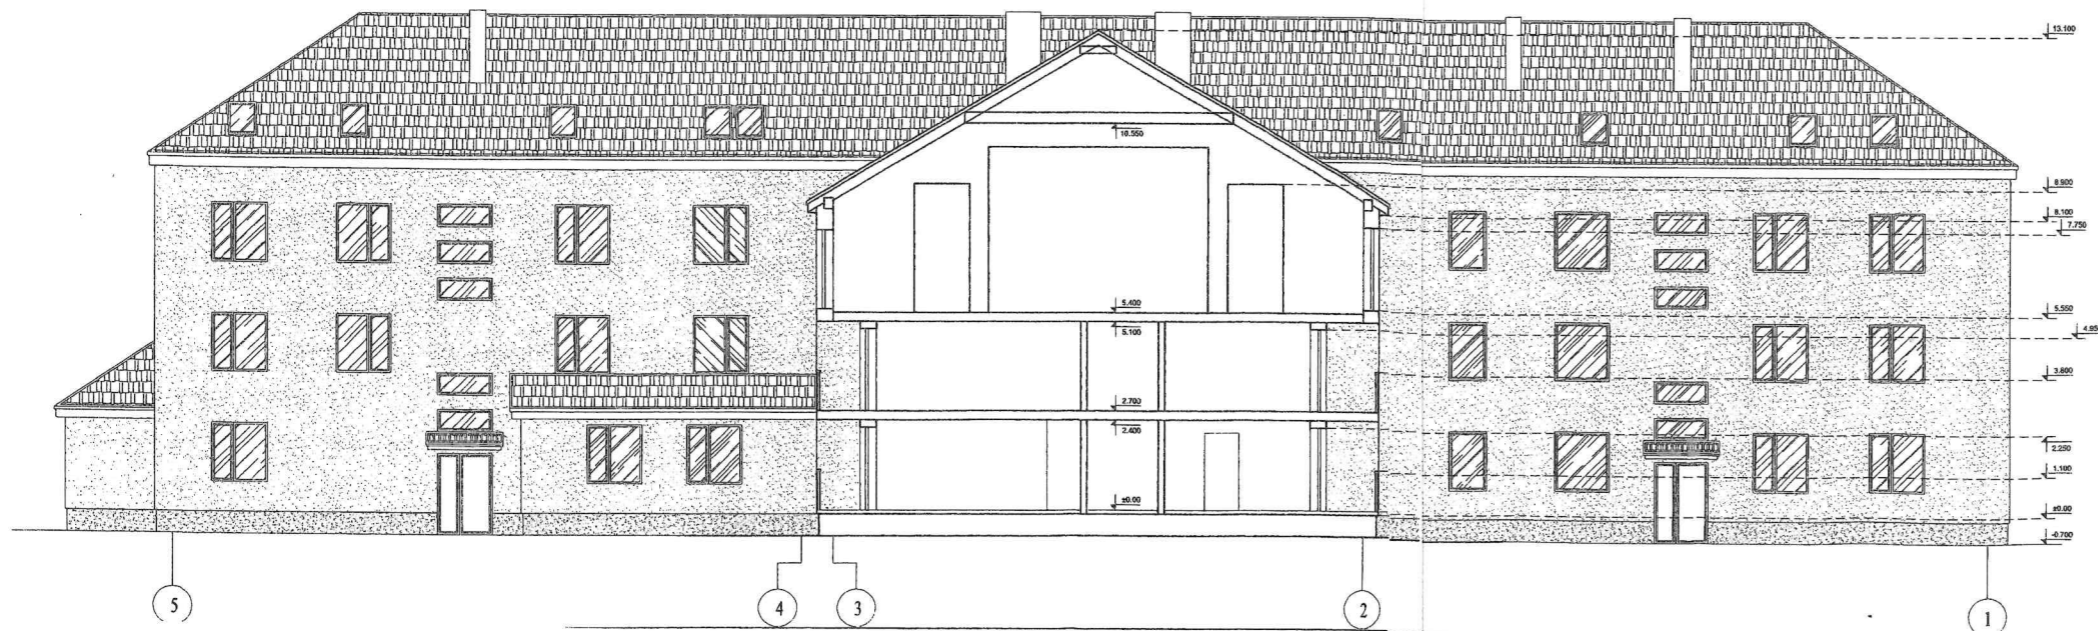

Pjūvis 1-1 M 1:100




| Projektavimas  |   |                    |      | Kompleksas  |  |
|----------------|---|--------------------|------|---|--|
| Atstovas Nr.   | Palangos miesto savivaldybės administracija |                    |      | Pastato- administracinio pastato Vytauto g. 112, Palan rekonstravimo projektas. |  |
| Pareigos       | Vadov. pareigė                              | Parašas            | Data | Siraizys  |  |
| Direktorius    | A. Kijonas                                  | <i>[Signature]</i> |      | Administracinis pastatas  |  |
| Pris. vadovai  | V. Duda                                     | <i>[Signature]</i> |      | Siraizys  |  |
| Arch. d. ved.  | V. Duda                                     | <i>[Signature]</i> |      | Pjūviai 1-1, 2-2, 3-3 M1:100  |  |
| Komis. d. ved. | L. Tubinis                                  | <i>[Signature]</i> |      | Siraizys  |  |
| Inst.          | M. Dainius                                  | <i>[Signature]</i> |      | Siraizys  |  |
| Įspėjimo nalis | Palangos miesto savivaldybė                 |                    |      | Lapas   |  |
| Sąrašas        | 1301-TP-SAK                                 |                    |      | SA- 32  |  |






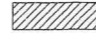
**Sutartinis žymėjimas**

-  Stogo danga, profiliuota skarda. Tamsiai ruda spalva (esama).
-  Dekoratyvinis tinkas. Balta spalva (esama).
-  Dekoratyvinis tinkas. Ruda spalva (esama).
-  Rekonstruojamos fasadų dalys.
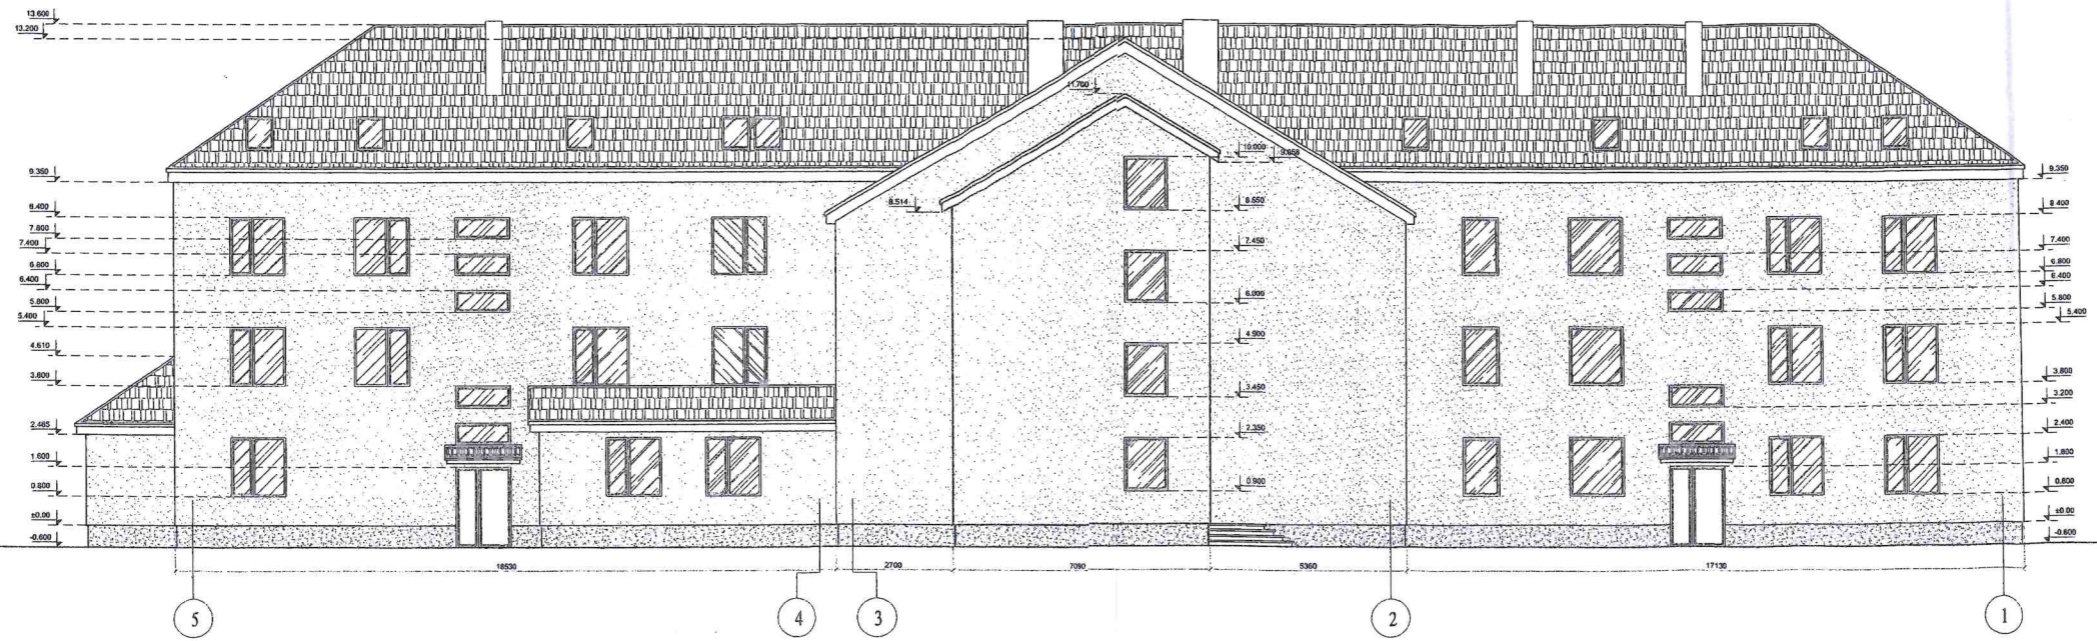
|                  |   |   |             |
|------------------|---|---|-------------|
| Projektavimas    |   | Konspektavimas  |             |
| Asmeninis Nr.    | Palangos miesto savivaldybės administracija | Pastato - administracinio pastato Vytauto g. 112, Palangoje, rekonstravimo projektas. |             |
| Paragis          | Vytautas, pavadu                            | Paragis   | Data        |
| Projektavimas    | A. Kliponigal                               | Projektavimas   |             |
| Proj. vadovas    | V. Dabla                                    | Proj. vadovas   |             |
| Arch. ir vėd.    | V. Dabla                                    | Arch. ir vėd.   |             |
| Kit.             | M. Dainius                                  | Kit.  |             |
| Projekto vadovas |   | Projekto vadovas  |             |
| TP               | Palangos miesto savivaldybė                 | TP  | 1301-TP-SAK |
|                  |   | Administracinis pastatas.   |             |
|                  |   | Fasadai M1:100  |             |
|                  |   | 1301-TP-SAK   |             |



**Sutartinis žymėjimas**

-  Stogo danga, profiliuota skarda. Tamsiai ruda spalva (esama).
-  Dekoratyvinis tinkas. Balta spalva (esama).
-  Dekoratyvinis tinkas. Ruda spalva (esama).
-  Rekonstruojamos fasadų dalys.

|               |   |   |       |
|---------------|---|---|-------|
| Projektavimas |   | Kamplifikas   |       |
| Arviena Nr.   | Palangos miesto savivaldybės administracija | Pastato - administracinio pastato Vytauto g. 112, Palangos rekonstravimo projektas. |       |
| Fasadas       | Vardas, pavardė                             | Parašas   | Data  |
| Užduoties Nr. | A. Klipkauskas                              |   |       |
| A390          | Proj. vadovas                               | V. Dautis   |       |
| A390          | Arch. & vad.                                | V. Dautis   |       |
| SAK           | SAK   | M. Dainius  |       |
| Projektas     | Stovyklų                                    | Žyma  |       |
| TP            | Palangos miesto savivaldybė                 | 1301-TP-SAK   | SA-32 |