



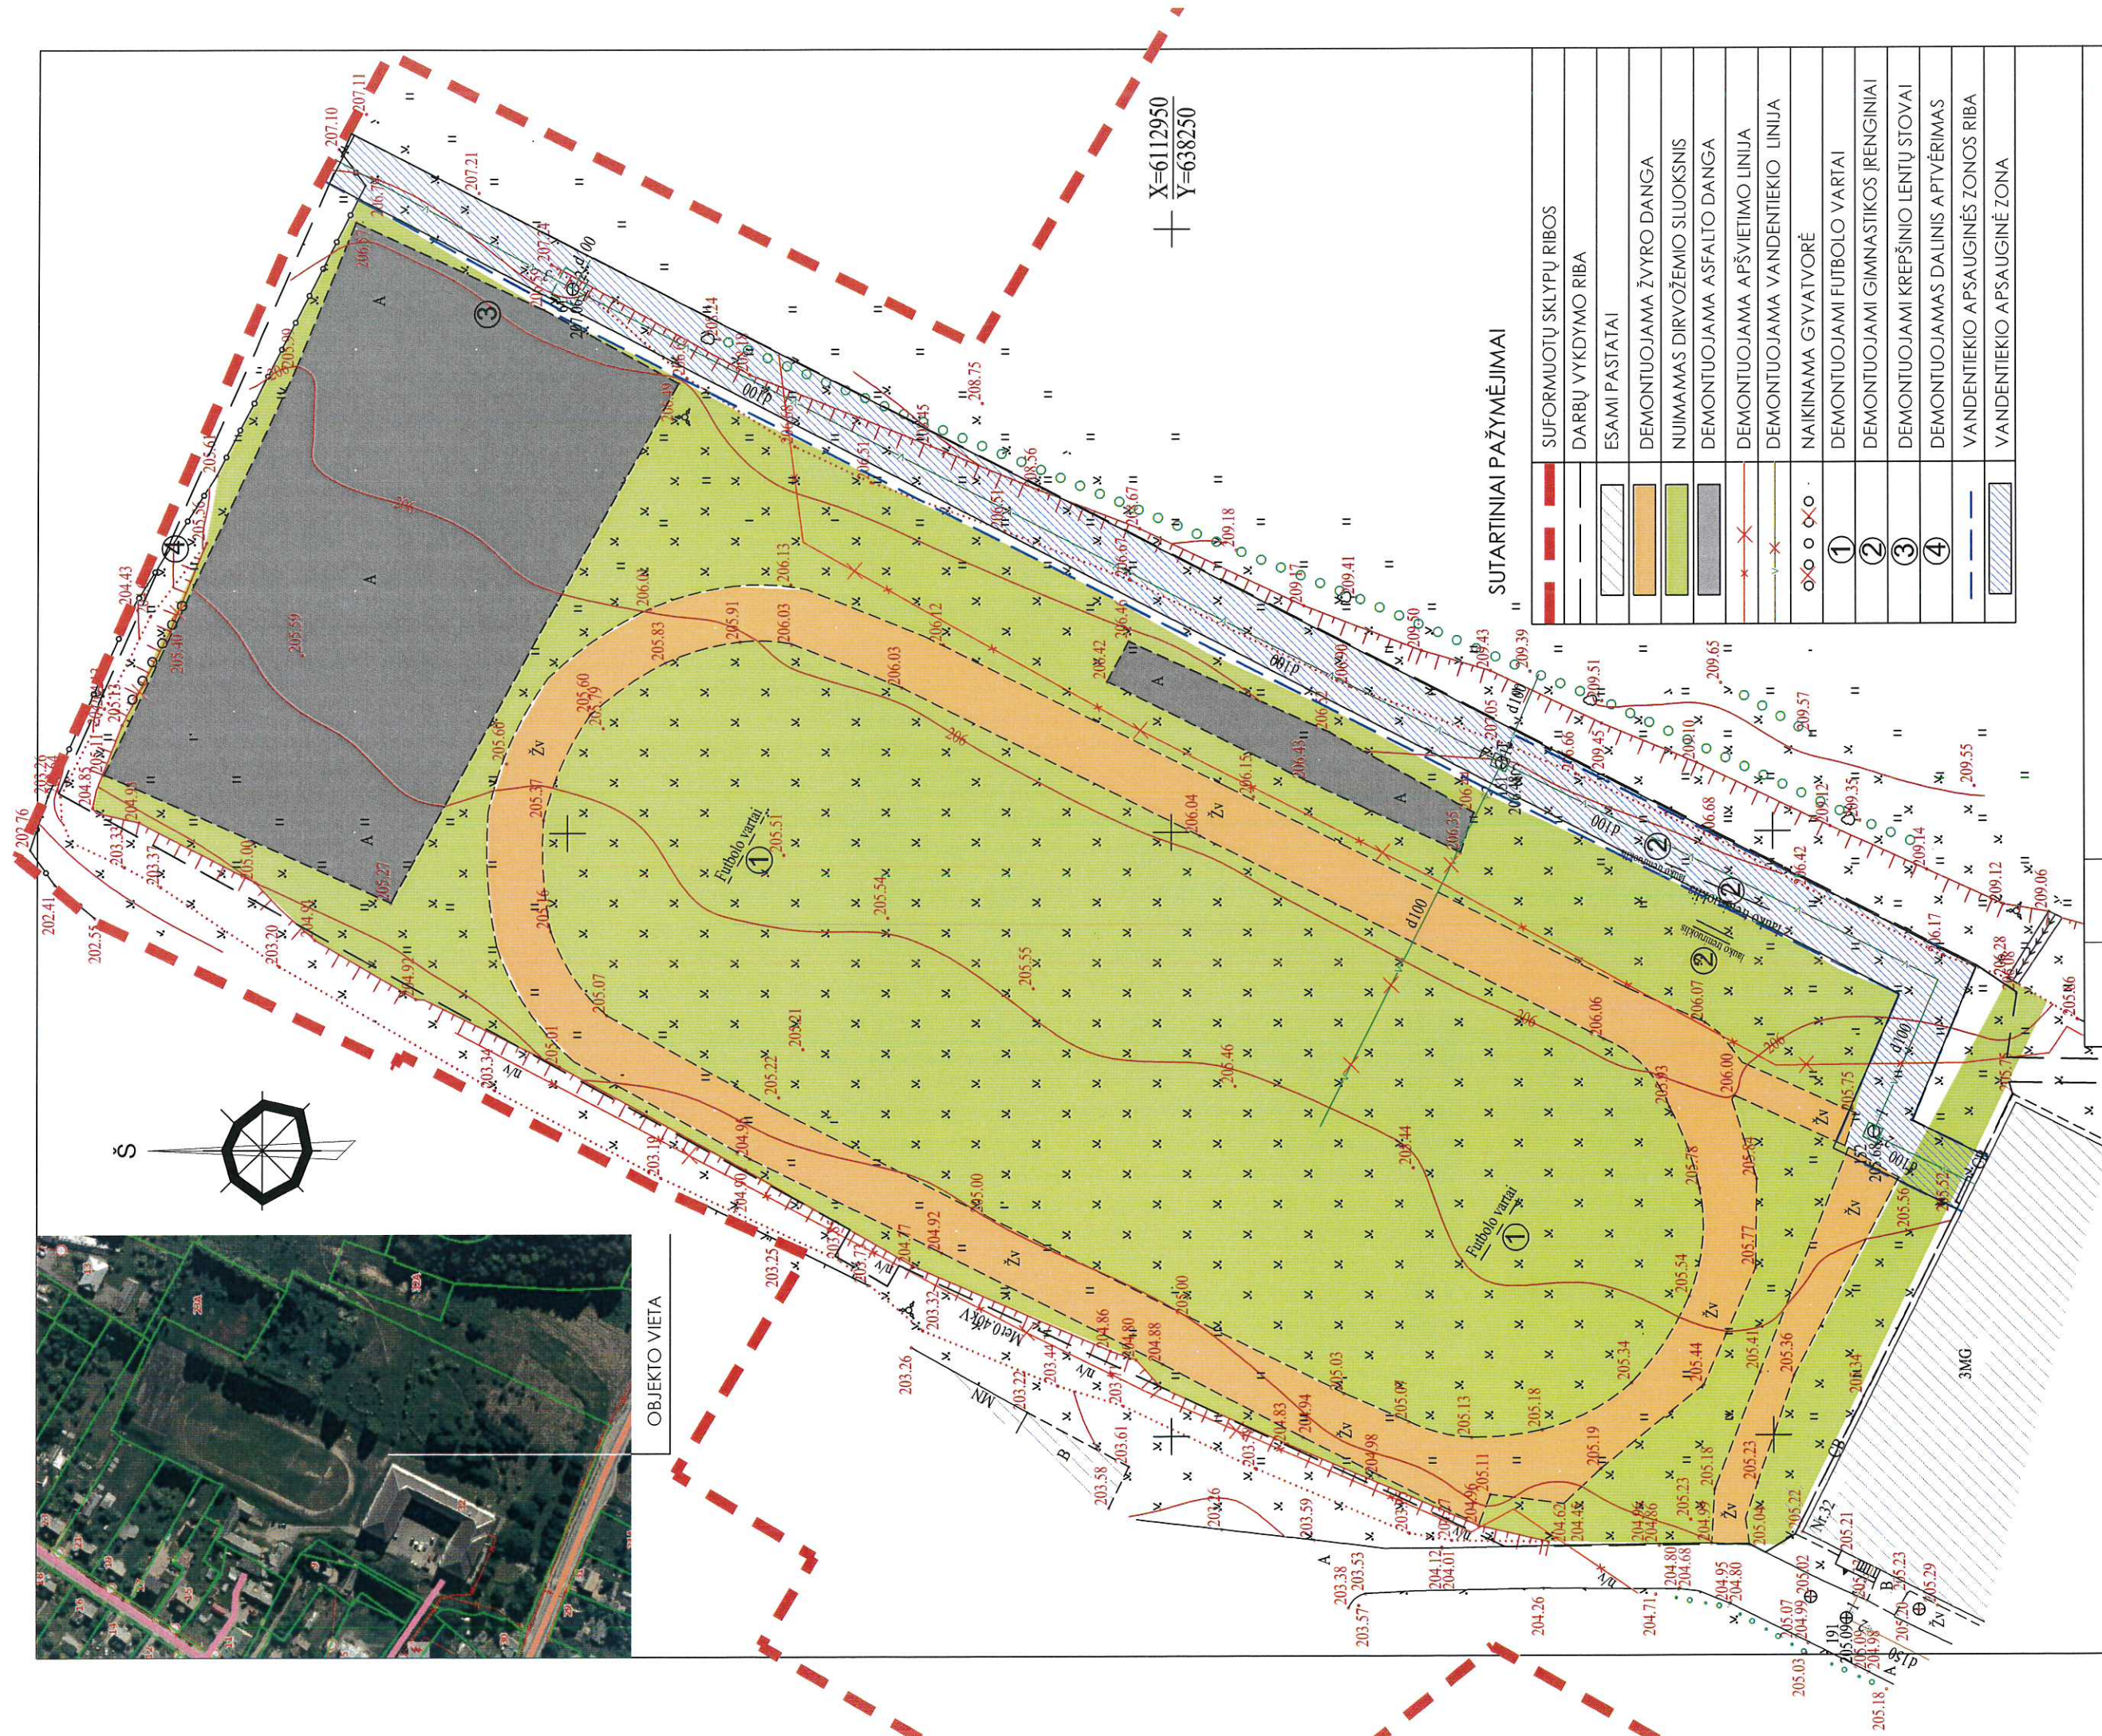

OBJEKTO VIETA

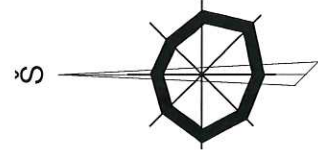

X=6112950  
Y=638250

SUTARTINIAI PAŽYMĖJIMAI

	SUFORMUOTŲ SKLYPŲ RIBOS
	DARBŲ VYKDYMO RIBA
	ESAMI PASTATAI
	DEMONTUOJAMA ŽYMO DANGA
	NUJIMAMAS DIRVOŽEMIO SLUOKSNIS
	DEMONTUOJAMA ASFALTO DANGA
	DEMONTUOJAMA APSVIETIMO LINIJA
	DEMONTUOJAMA VANDENTIEKIO LINIJA
	NAIKINAMA GYVATVORĖ
	DEMONTUOJAMI FUTBOLŲ VARTAI
	DEMONTUOJAMI GIMNASTIKOS ĮRENGINIAI
	DEMONTUOJAMI KREPŠINIO LENTŲ STOVAI
	DEMONTUOJAMAS DALINIS APTVĖRIMAS
	VANDENTIEKIO APSAUGINĖS ZONOS RIBA
	VANDENTIEKIO APSAUGINĖ ZONA

PASTABOS:

1. STATYBOS DARBŲ RANGOVAS. PRIEŠ PRADĖDAMAS VYKDYTI ŽEMĖS DARBUS, PRIVALO IŠSIKVIESTI INŽINERINIUS TINKLŲ EKSPLOATUOJANČIOS ORGANIZACIJOS ATSTOVĄ.
2. ATLIKANT DARBUS GREITA ESANČIŲ INŽINERINIŲ TINKLŲ ŽEMĖS DARBAI TURI BŪTI VYKDOMI RAKINIŲ BŪDU, NEPAŽEIDŽIANT ESAMŲ KOMUNIKACIJŲ. PAŽEIDUS AYSTĀTYTI.

X=6112850  
Y=638150

SAVIVALDYBĖS ĮMONĖ "ŠVENČIONIŲ PLANAS"		Keltimų pavadinimas ( priežastis)	
VILNAUS 19, LT-18116 ŠVENČIONIŲ tel.: (8-387)66387, fax: (8-387)66587 e.lp: švencioniu@planas.lt; švencioniu@planas.lt		Data	
Savivaldybės pavardė		2021	
Pareigis		Data	
PV		2021	
N. Stankevičienė		Data	
38014		2021	
LT		Užskaitas: ŠVENČIONIŲ RAJONO SAVIVALDYBĖS ADMINISTRACIJA	

Projekto pavadinimas: SPŪTO AIKŠTYNO LENTUPIO G.32. ŠVENČIONIŲ MIESTE ŠVENČIONIŲ RAJONO SAVIVALDYBĖJE REKONSTRAVIMO PROJEKTAS		Laida	
Brėšinio pavadinimas: DEMONTAVIMO PLANAS M 1: 500		0	
Projekto Nr.:		LAPAS	
ŠP -21 - RSPP-612 / BA-B-01		LAPU	



X=6113050  
Y=638200




X=6113000  
Y=638150

X=6112900  
Y=638230

X=6112850  
Y=638150

SUTARTINIAI PAŽYMĖJIMAI

	SUFORMUOTU SKLYPŲ RIBOS
	DARBŲ VYKDYMO RIBA
	ESAMI PASTATAI
	PROJEKTUOJAMA BĖGIMO TAKŲ DANGA
	PROJEKTUOJAMA SPORTO AIKŠTELIŲ DANGA
	PROJEKTUOJAMA FUTBOLŲ AIKŠTELĖS DANGA
	PROJEKTUOJAMA ŠVARUS SMĖLIO DANGA
	PROJEKTUOJAMA TRINKELIŲ DANGA
	VANDENTIEKIO APSAUGINĖ ZONA
	PROJEKTUOJAMA VEJA
	PROJEKTUOJAMA ŽOLĖS KORIO DANGA
	PROJEKTUOJAMA ATSLIŲ DANGA
	PROJEKTUOJAMA ASFALTO DANGA
	VARTAI ĮVAŽIAVIMUI IR IĖJIMUI AIKŠTYNA
	SPORTO AIKŠTYNO APTVĖRIMAS 2 M AUKŠČIO
	SPORTO AIKŠTYNO APTVĖRIMAS 4 M AUKŠČIO
	VANDENS NUVEDIMO LATAKAI SU GROTELĖMIS
	SĖDIMOS VIETOS
	ŠVIESTUVAI
	GIMNASTIKOS ĮRENGINIAI
	LAUKO TRENIRUOKLIS IR JO NR.
	NŽ SĖDĖJIMO VIETOS
	SKIRIAMOJI TEKSTŪROS JUOSTA SILPNAREGIAMS
	TAŠKO KOORDINATĖ

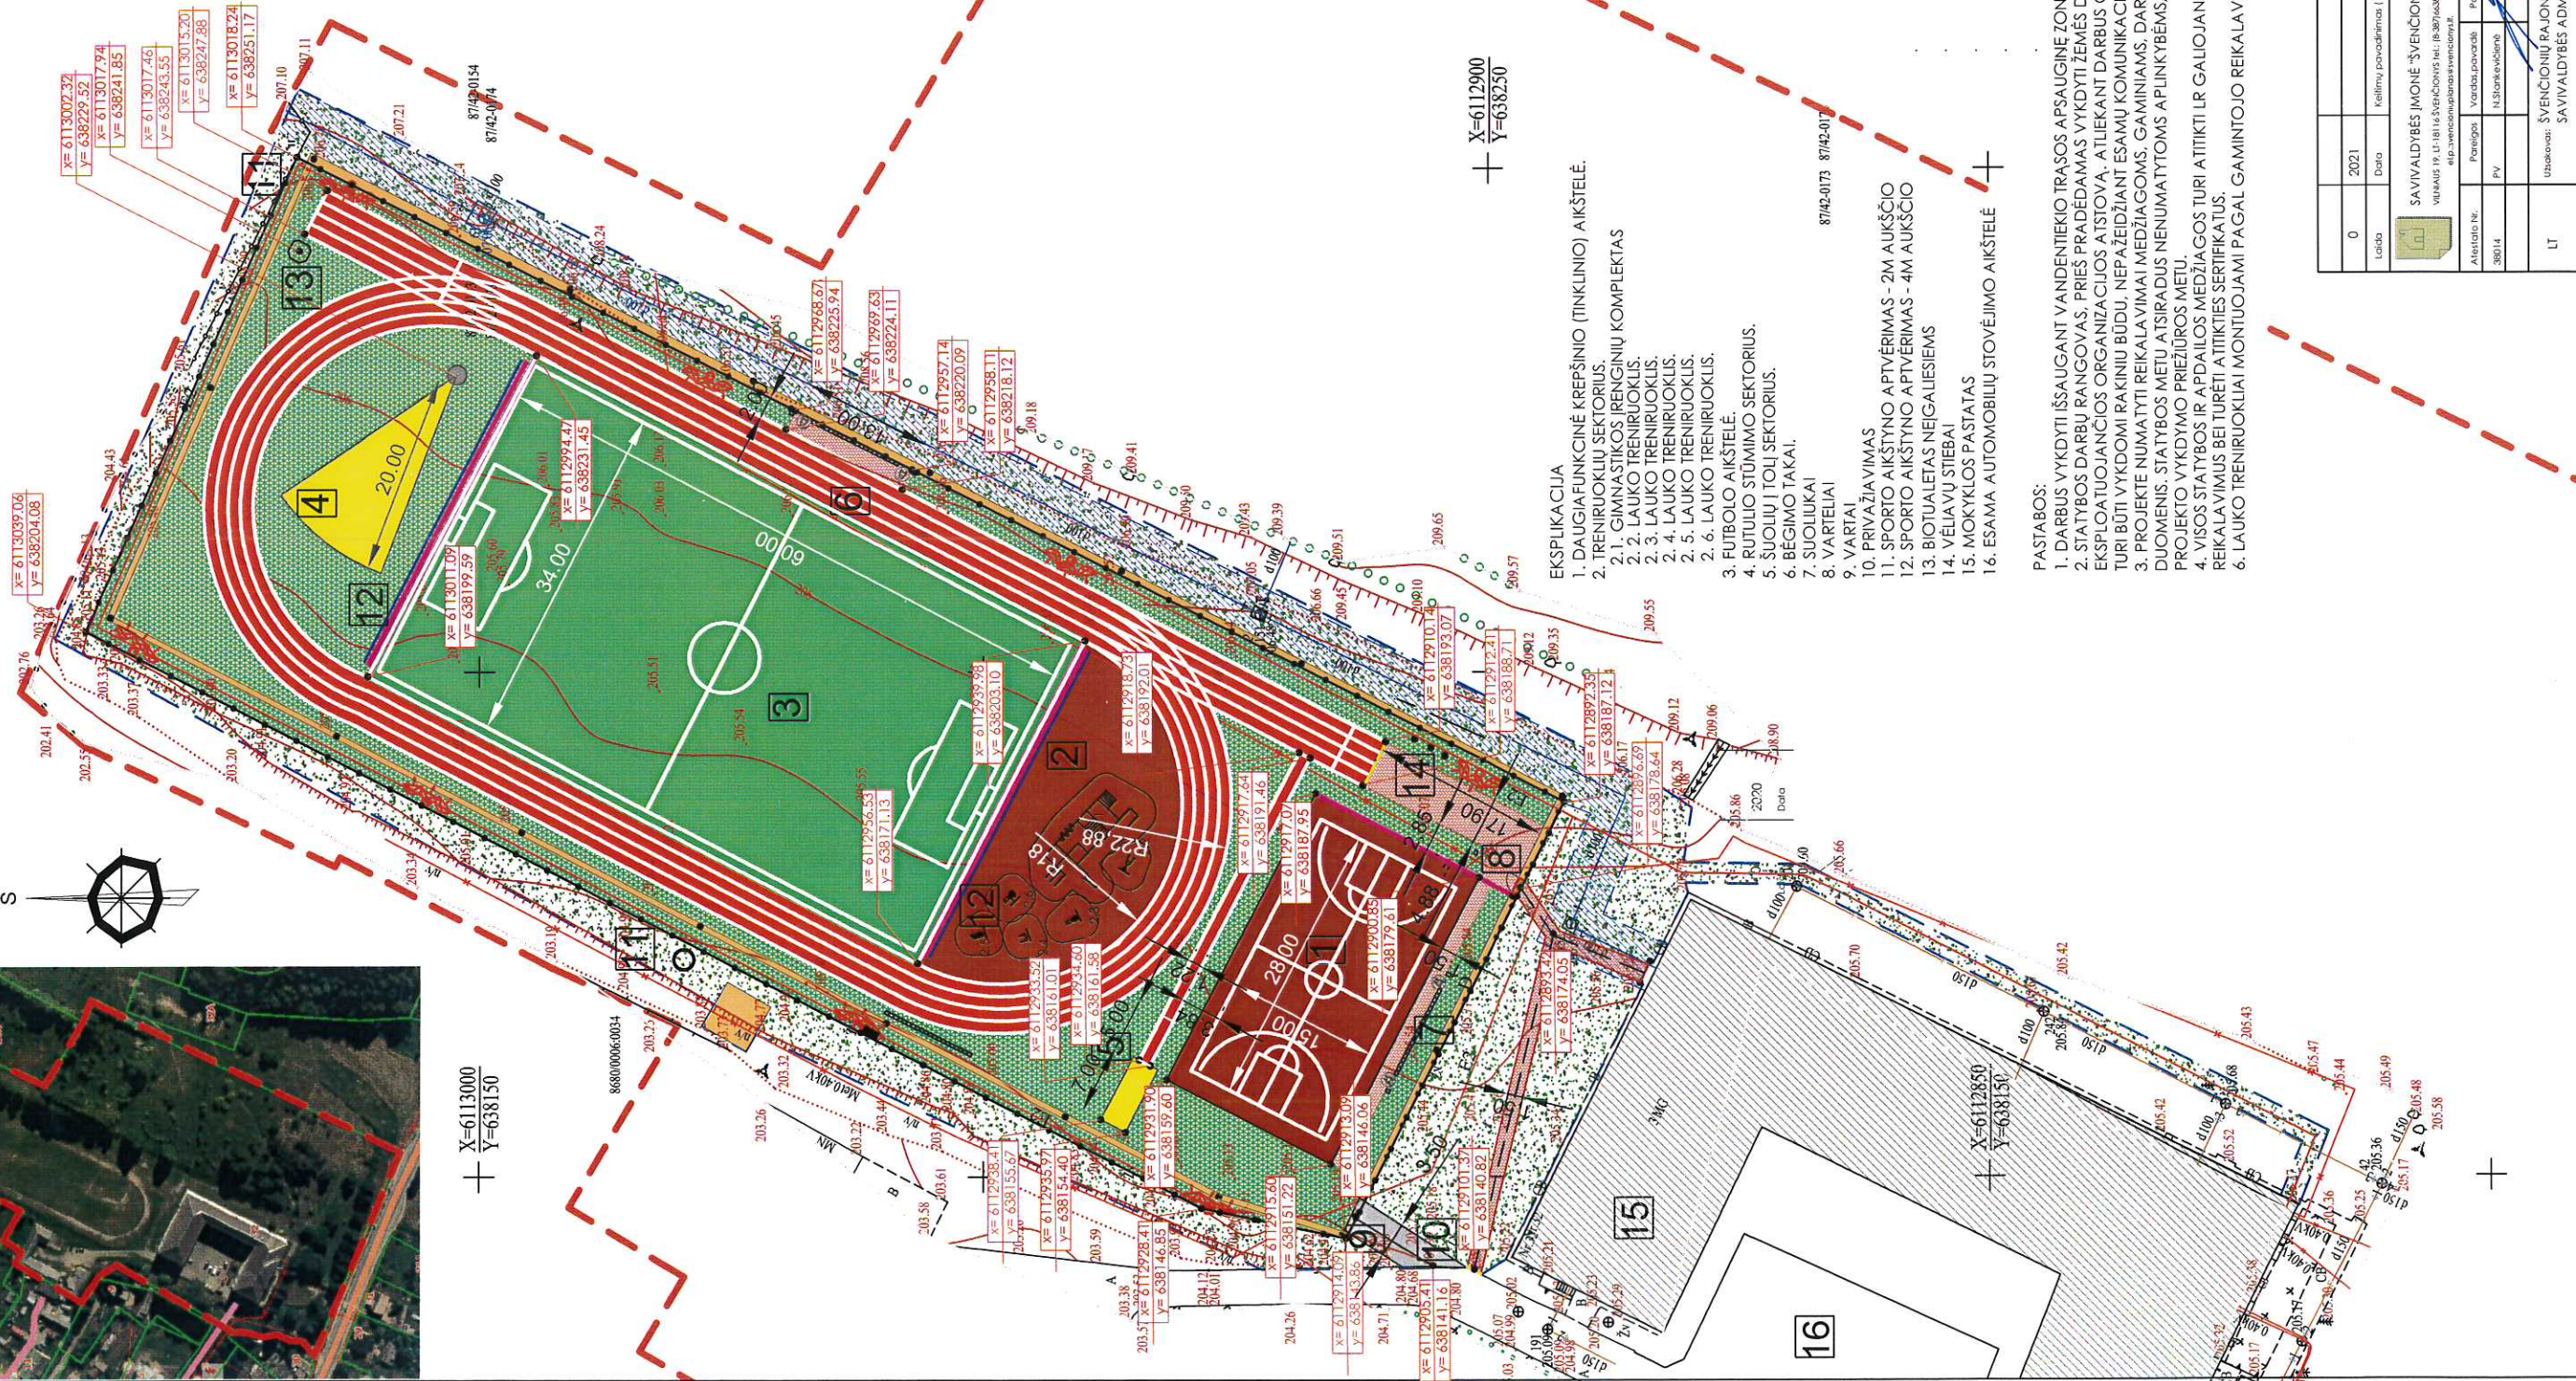

EKSPLIKACIJA

1. DAUGIAUFUNKCINĖ KREPŠNIO (TINKLINIO) AIKŠTELĖ.
2. TRENIRUOKLIŲ SEKTORIUS.
  - 2.1. GIMNASTIKOS ĮRENGINIŲ KOMPLEKTAS
  - 2.2. LAUKO TRENIRUOKLIS.
  - 2.3. LAUKO TRENIRUOKLIS.
  - 2.4. LAUKO TRENIRUOKLIS.
  - 2.5. LAUKO TRENIRUOKLIS.
  - 2.6. LAUKO TRENIRUOKLIS.
3. FUTBOLŲ AIKŠTELĖ.
4. RUTULIO STŪMIMO SEKTORIUS.
5. ŠUOLIŲ TOLŲ SEKTORIUS.
6. BĖGIMO TAKAI.
7. SUOLIUKAI
8. VARTELAI
9. VARTAI
10. PRIVAŽIAVIMAS
11. SPORTO AIKŠTYNO APTVĖRIMAS - 2M AUKŠČIO
12. SPORTO AIKŠTYNO APTVĖRIMAS - 4M AUKŠČIO
13. BIOTUALETAS NEIGALIESIEMS
14. VELIAVŲ STIEBAI
15. MOKYKLOS PAŠTATAI
16. ESAMA, AUTOMOBILIŲ STOVĖJIMO AIKŠTELĖ

PASTABOS:

1. DARBUS VYKDYTI IŠSAUGANT VANDENTIEKIO TRĄŠOS APSAUGINĖ ZONĄ.
2. STATYBOS DARBŲ RANGOVAS, PRIEŠ PRADĖJAMAS VYKDYTI ŽEMĖS DARBUS, PRIVALO IŠSIKVIESTI INŽINERINIUS TINKLŲ EKSPLOATAVIMO ORGANIZACIJOS ATSTOVĄ, ATLIKANT DARBUS GREITA, ESANČIŲ INŽINERINIŲ TINKLŲ - ŽEMĖS DARBAI TURI BŪTI VYKDOMI RAKINIŲ BŪDU, NEPAŽEIDŽIANT ESAMŲ KOMUNIKACIJŲ. PAŽEIDUS ATSTATYTI.
3. PROJEKTE NUMATYTI REIKALAVIMAI MEDŽIAVIMŲ, GAMINIAMS, DARBŲ VYKDYMOI PAGAL TURIMUS PRADINIUS DUOMENIS. STATYBOS METU ATSIKANDUS NENUMATYTOMS APLINKYBĖMS, ŠIE REIKALAVIMAI GALI BŪTI TIKSLINAMI PROJEKTO VYKDYMO PRIEŽIŪROS METU.
4. VISOS STATYBOS IR APDAILOS MEDŽIAVOS TURI ATTIKTI LR GALIOJANČIUS PRIEŠGAISRINĖS SAUGOS IR HIGIENOS REIKALAVIMUS BEI TURETI ATITIKTIES SERTIFIKATŲ.
6. LAUKO TRENIRUOKLIAI MONTUOJAMI PAGAL GAMINTOJO REIKALAVIMUS, IŠLIKANT ĮRENGIMO SAUGUMO ZONĄ.

0	2021	Data	Keitimų pavadinimas (priežastis)
0		Laida	
Projekto pavadinimas: SAVIVALDYBĖS ĮMONĖ "ŠVENČIONIŲ PLANAS" SAVIVALDYBĖS RAJONO SAVIVALDYBĖJE REKONSTRAVIMO PROJEKTAS SAVIVALDYBĖS RAJONO SAVIVALDYBĖS ADMINISTRACIJA			
30014	PV	Paragis	Vardas, pavardė
			N. Jankauskienė
			2021
			2021
LT		Užduoties pavadinimas	ŠVENČIONIŲ RAJONO SAVIVALDYBĖS ADMINISTRACIJA
		Projektas Nr.	ŠP -21 - RSPPP-612
		Beispaudo pavadinimas	SKLYPO STATINIŲ IŠDĖSTYMO PLANAS
			MA 1:500
		LAPAS	0
		LAPŲ	






X=6113050  
Y=638200



X=6113000  
Y=638150

X=6112850  
Y=638150

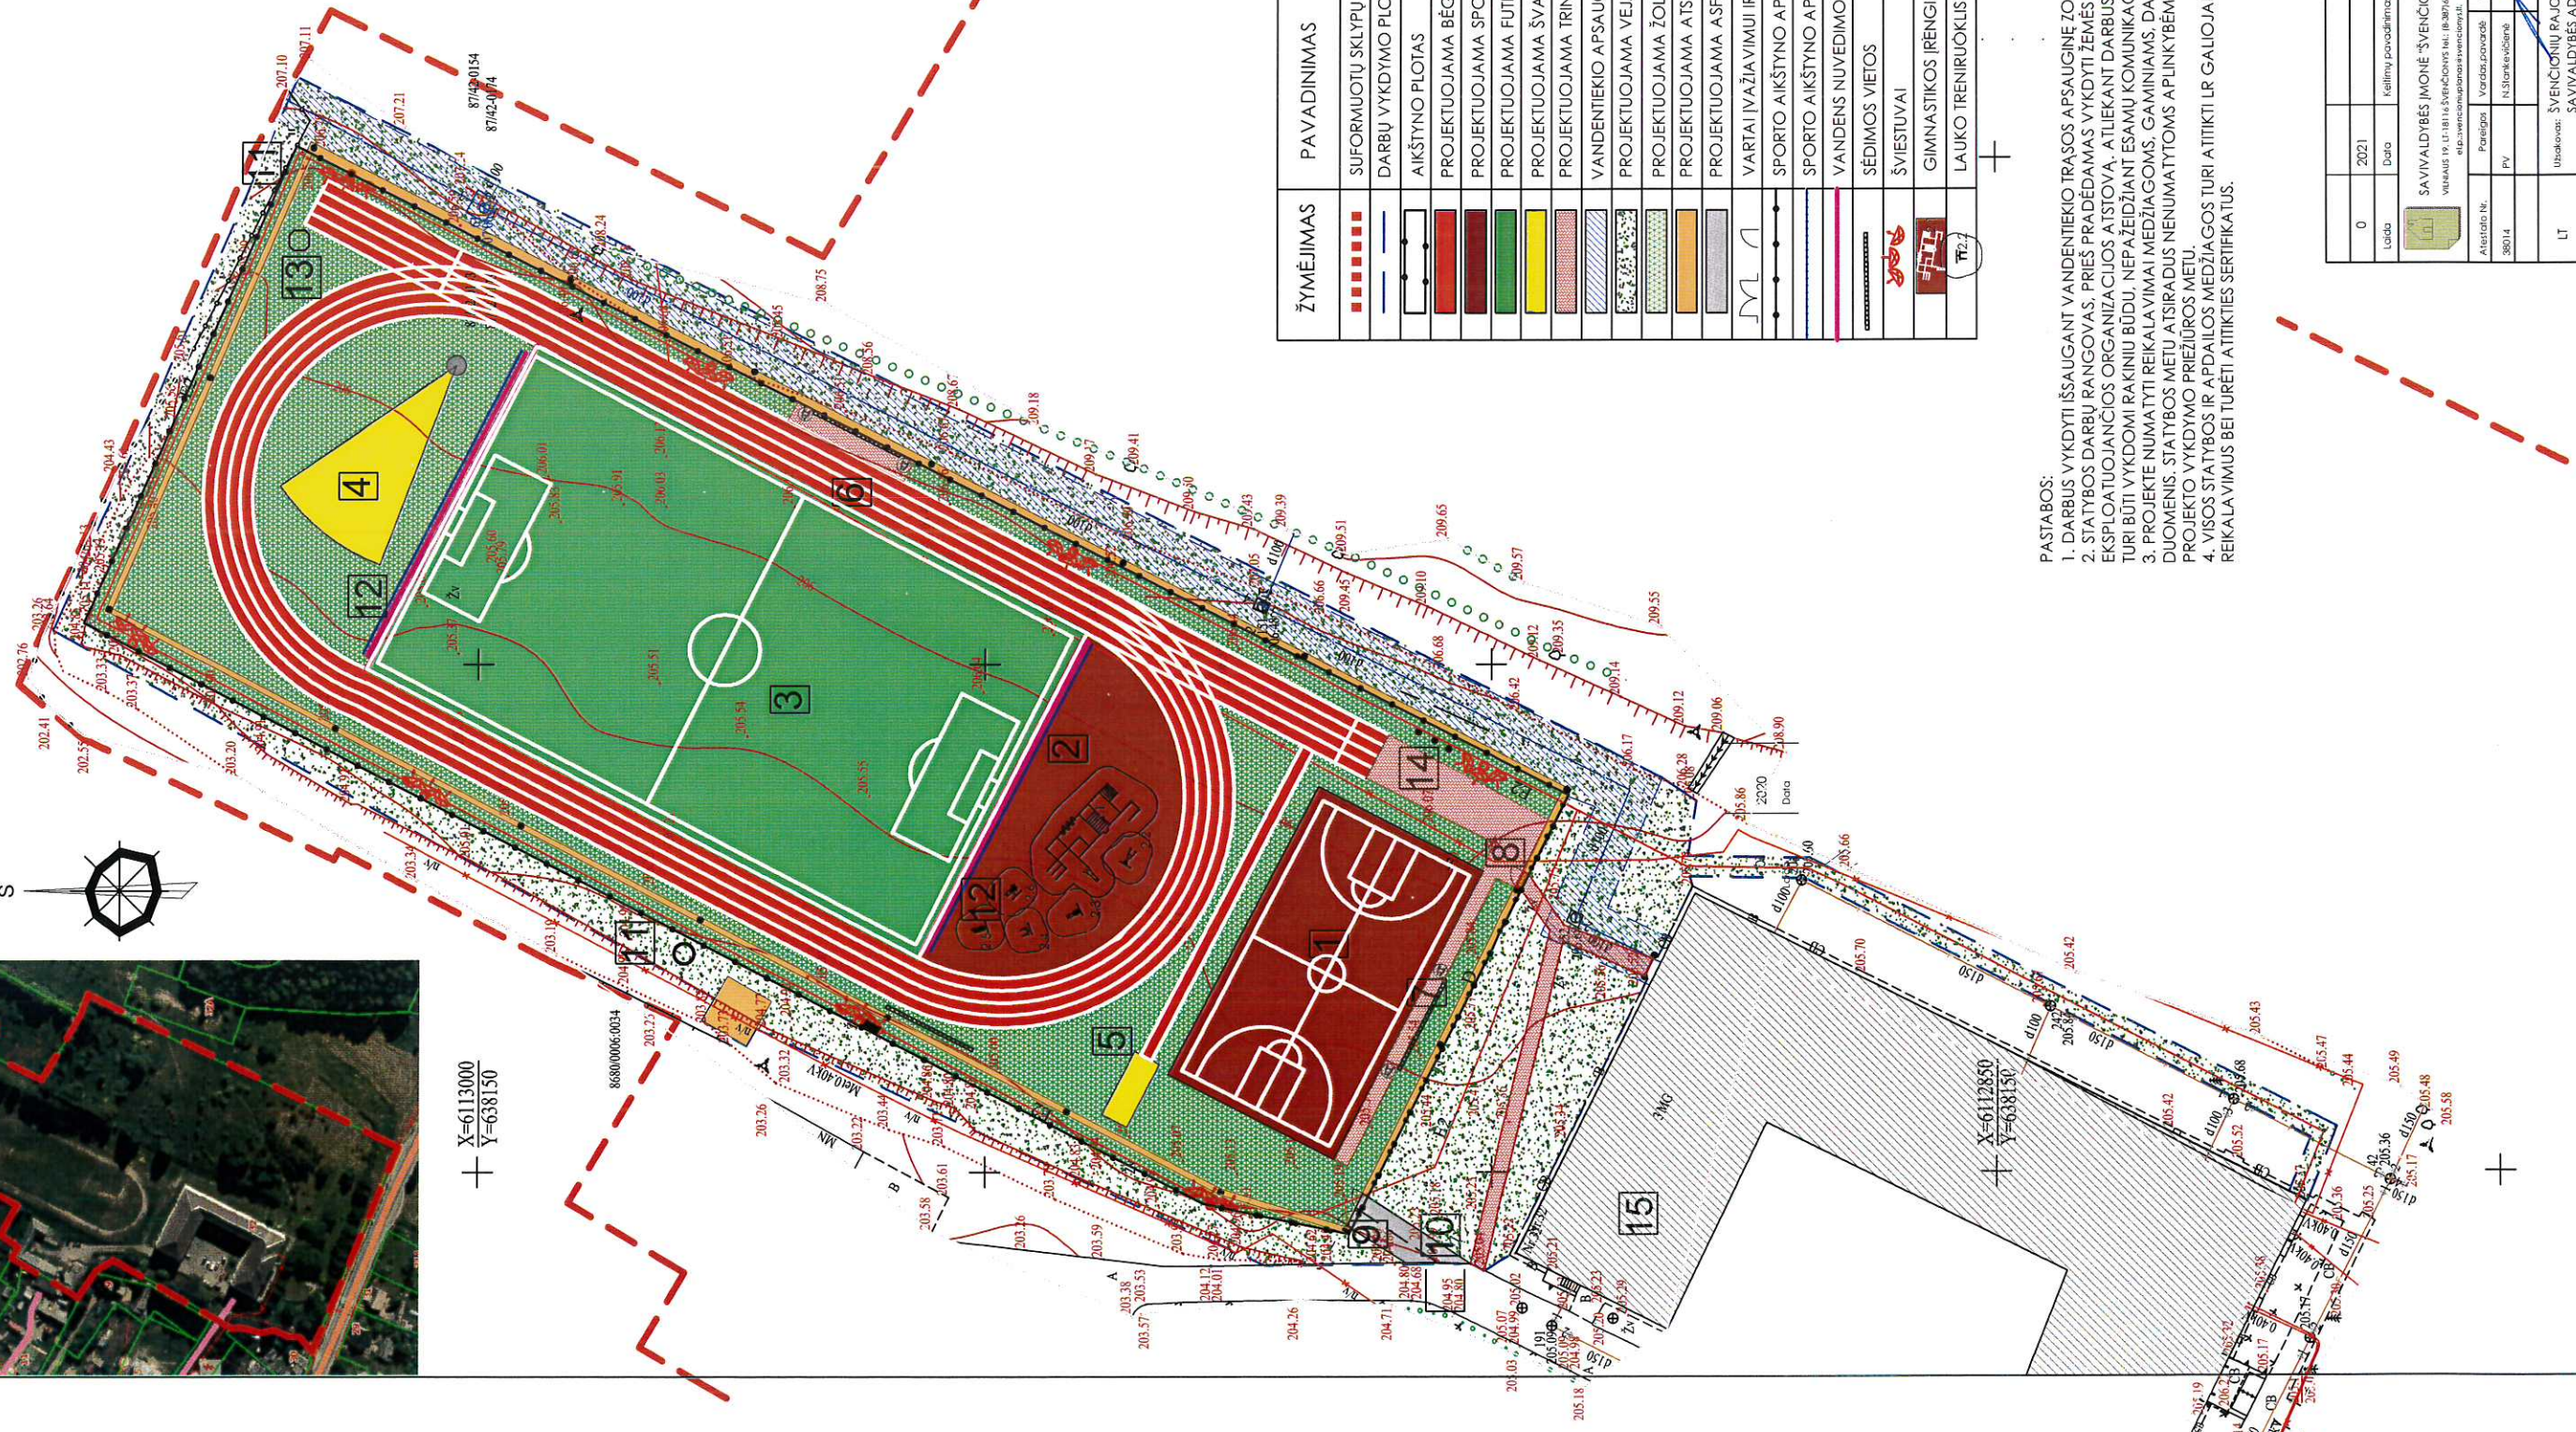

**EKSPLIKACIJA**

1. DAUGIAFUNKCINĖ KREPŠINIO (TINKLINIO) AIKŠTELĖ.
2. TRENIRUOKLIŲ SEKTORIUS.
- 2.1. GIMNASTIKOS IR ĖJIMŲ KOMPLEKTAS
- 2.2. LAUKO TRENIRUOKLIS.
- 2.3. LAUKO TRENIRUOKLIS.
- 2.4. LAUKO TRENIRUOKLIS.
- 2.5. LAUKO TRENIRUOKLIS.
- 2.6. LAUKO TRENIRUOKLIS.
3. FUTBOLŲ AIKŠTELĖ.
4. RUTULIO STŪMIMO SEKTORIUS.
5. ŠUOLIŲ JŪLŲ SEKTORIUS.
6. BĖGIMO TAKAI.
7. SUOLUKAI
8. VARTAI
9. VARTAI
10. PRIVAŽIAVIMAS
11. SPORTO AIKŠTINŲ APTVĖRIMAS - 2M AUKŠČIO
12. SPORTO AIKŠTINŲ APTVĖRIMAS - 4M AUKŠČIO
13. BIOTUALETAS NEIGALIESIAMS
14. VĖLIAVŲ STEBAI
15. MOKYKLOS PASTATAS
16. ESAMA AUTOMOBILIŲ STOVĖJIMO AIKŠTELĖ

ŽYMĖJIMAS	PAVADINIMAS	MATO VNT	KIEKIS
	SUFORMUOTŲ SKLYPŲ RIBOS		K.Nr.8680/0006:102
	DARBŲ VYKDYMO PLOTAS	m2	9670
	AIKŠTINŲ PLOTAS	m2	7234,30
	PROJEKTUOJAMA BĖGIMO TAKŲ DANGA	m2	1584
	PROJEKTUOJAMA SPORTO AIKŠTELIŲ DANGA	m2	1085
	PROJEKTUOJAMA FUTBOLŲ AIKŠTELĖS DANGA	m2	2210
	PROJEKTUOJAMA ŠVARAUS SMĖLIO DANGA	m3	48
	PROJEKTUOJAMA TRINKELIŲ DANGA	m2	250
	VANDENTIEKIO APSAUGINĖ ZONA	m2	832
	PROJEKTUOJAMA VEJA	m2	2050
	PROJEKTUOJAMA ŽOLĖS KORIO DANGA	m2	1751
	PROJEKTUOJAMA ATSIJŲ DANGA	m2	251
	PROJEKTUOJAMA ASFALTO DANGA	m2	30
	VARTAI VAŽIA VIMUJŲ IR ĮEJIMŲ Į AIKŠTINĄ	vnt	2
	SPORTO AIKŠTINŲ APTVĖRIMAS 2 M AUKŠČIO	m	380
	SPORTO AIKŠTINŲ APTVĖRIMAS 4 M AUKŠČIO	m	69
	VANDENS NUVEDIMO LATAKAI SU GROTELĖMIS	m	94
	SĖDIMOS VIETOS	vnt	60 ( tame tarpe 4 Nž)
	ŠVIESTUVAI	vnt	24
	GIMNASTIKOS ĮRĖNGINIAI	vnt	1
	LAUKO TRENIRUOKLIS IR JO NR.	vnt	5

**PASTABOS:**

1. DARBUS VYKDYTI IŠSAUGANT VANDENTIEKIO TRĄŠOS APSAUGINĘ ZONĄ.
2. STATYBOS DARBŲ RANGOVAS. PRIEŠ PRADĖDAMAS VYKDYTI ŽEMĖS DARBUS, PRIVALO IŠKIRVIETI INŽINIERINIUS TINKLUS EKSPLOATAVIMO ORGANIZACIJOS ATSTOVA. ATLIKANT DARBUS REIKIAMA ESANČIŲ INŽINIERINIŲ TINKLŲ - ŽEMĖS DARBAI TURI BŪTI VYKDOMI RAKINIŲ BŪDŲ, NEPAŽEIDŽIANT ESAMŲ KOMUNIKACIJŲ, PAŽEIDŽIANT ATSTATYTI.
3. PROJEKTE NUMATYTI REIKALAVIMAI MEDŽIAGOMS, GAMINIAMS, DARBŲ VYKDYMO PAGAL TURIMUS PRADINIUS DUOMENIS. STATYBOS METŲ ATSIKANDŲ NENUMATYTI APLINKYBĖMS, ŠIE REIKALAVIMAI GALI BŪTI TIKSLINAMI PROJEKTO VYKDYMO PRIEŽIŪROS METU.
4. VISOS STATYBOS IR APDAILOS MEDŽIAGOS TURI ATITIKTI LR GALIOJANČIUS PRIEŠGAISIRINĖS SAUGOS IR HIGIENOS REIKALAVIMUS BEI TURĖTI ATITIKTIES SERTIFIKATUS.

0	2021	Data	Kelminų povadėnimas (prezabai)
0	2021	Data	Kelminų povadėnimas (prezabai)
SAVIVALDYBĖS ĮMONĖ "SVENČIONIŲ PLANAS" VILHAUS 19, LT-18116 SVENČIONIŲ MIESTAS (B.307)AD87, fax: 38-307-66887 elp.: svencioniu@svencioniu.lt			
Projektas pavadinimas:	SPORTO AIKŠTINŲ LENTUOPIŲ G.32 SVENČIONIŲ MIESTE REKONSTRAVIMO PROJEKTAS		
Projektas Nr.:	DANGŲ PLANAS M 1:500		
Užsakovo:	SVENČIONIŲ RAJONO SAVIVALDYBĖS ADMINISTRACIJA		
Projektas Nr.:	ŠP-21 - RSPPP-612		
LAIKA	0		
LAPAS	LAPŲ		



