



Kolumbeziemo schema

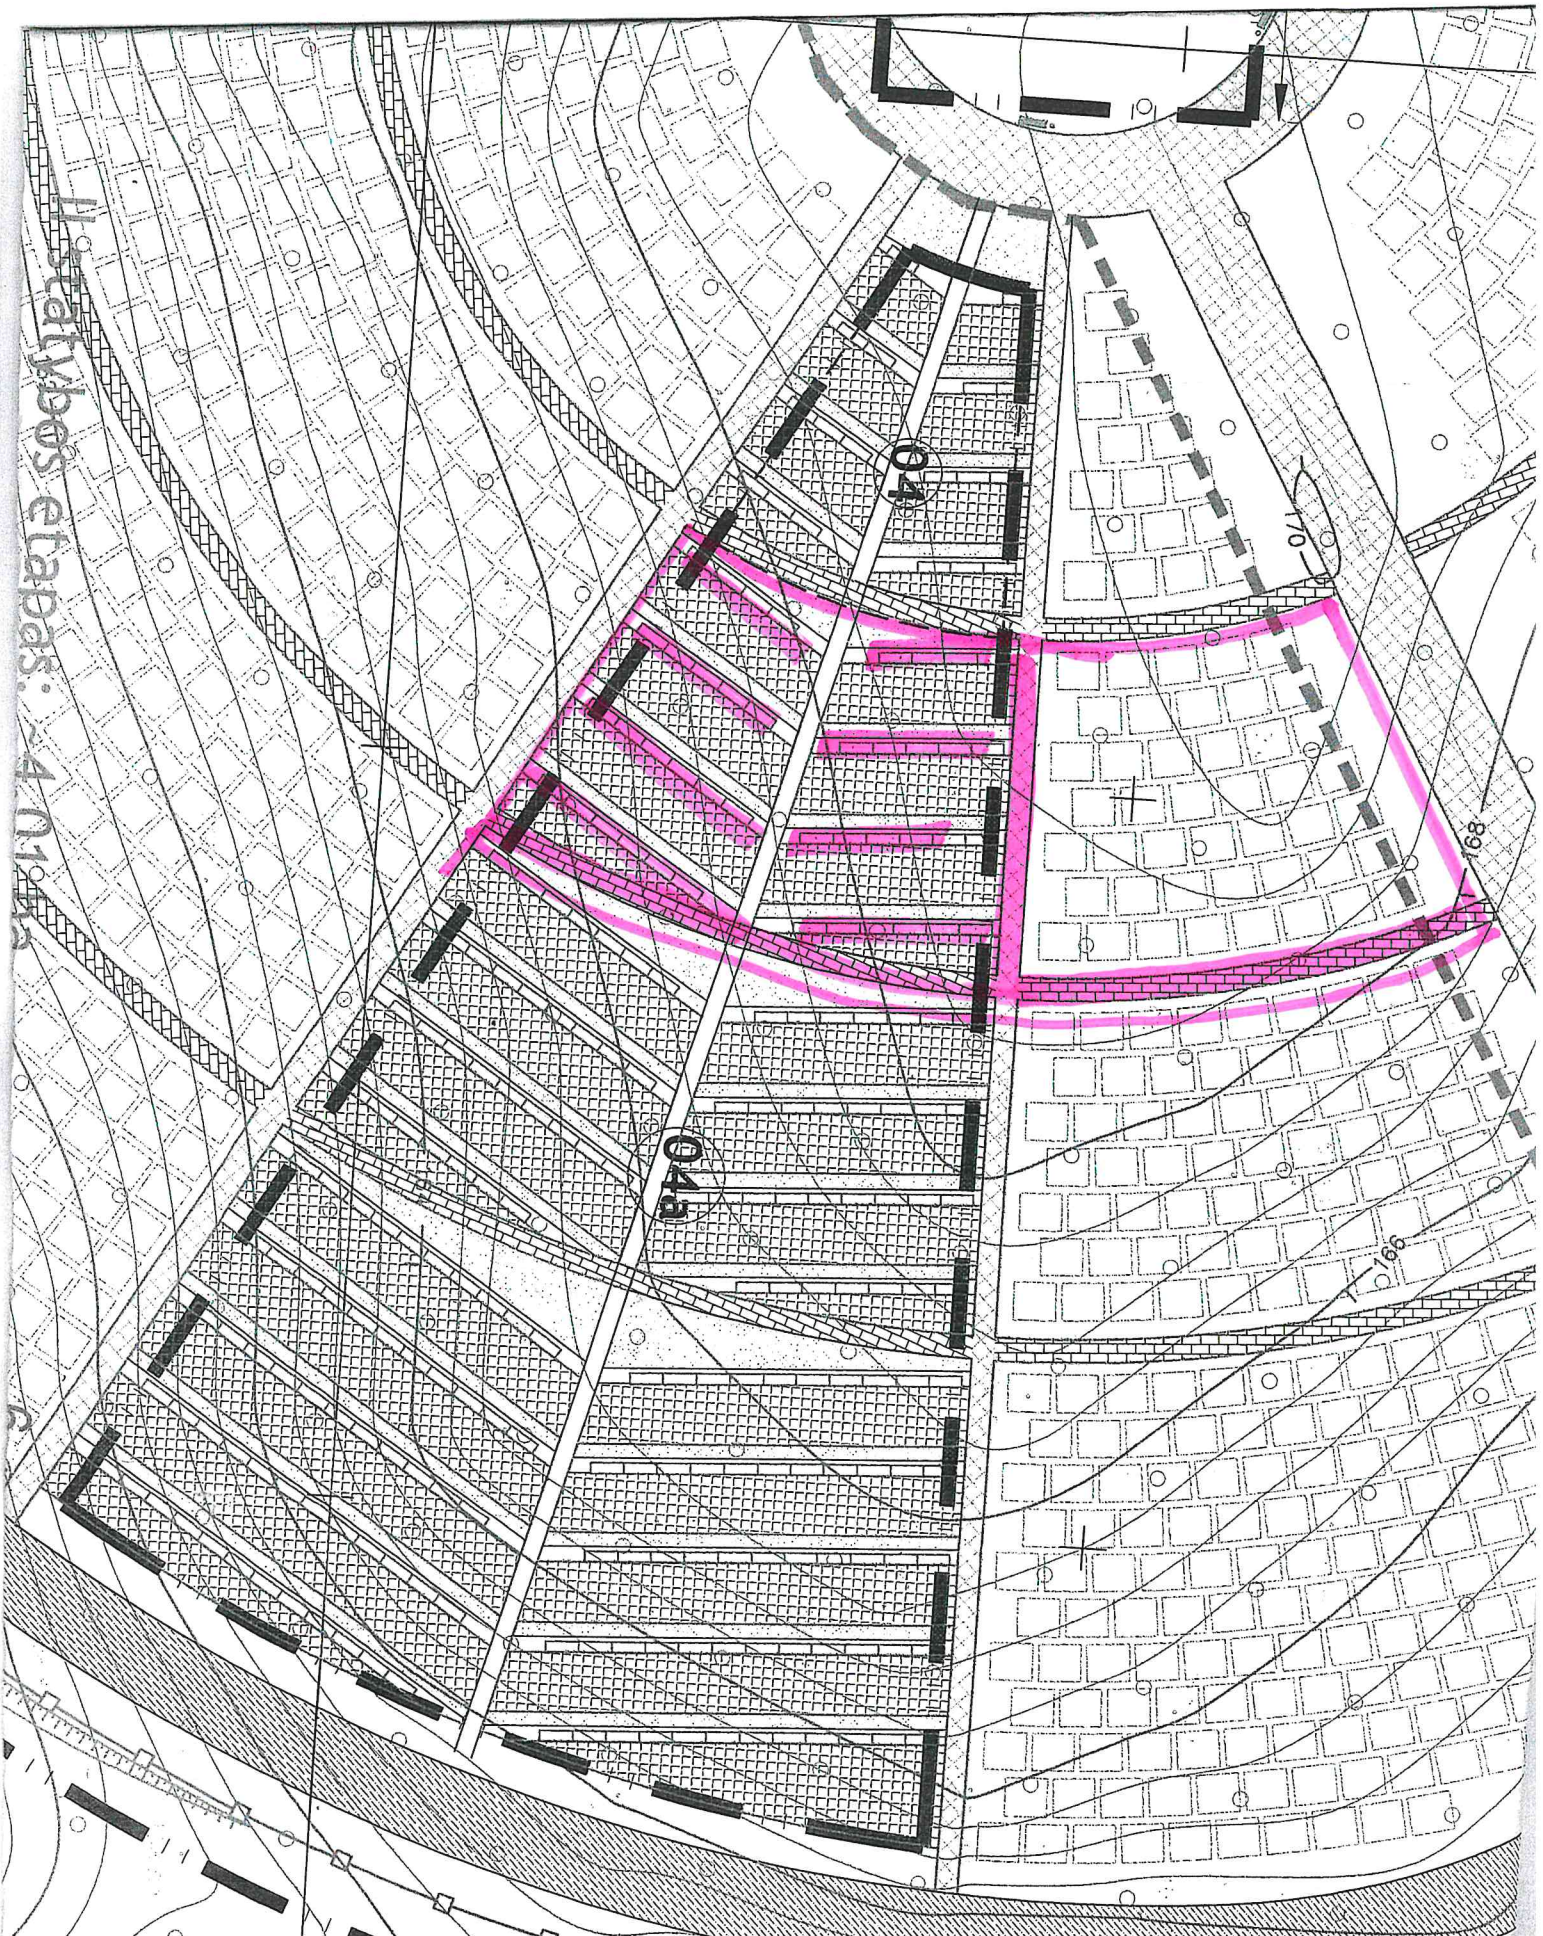


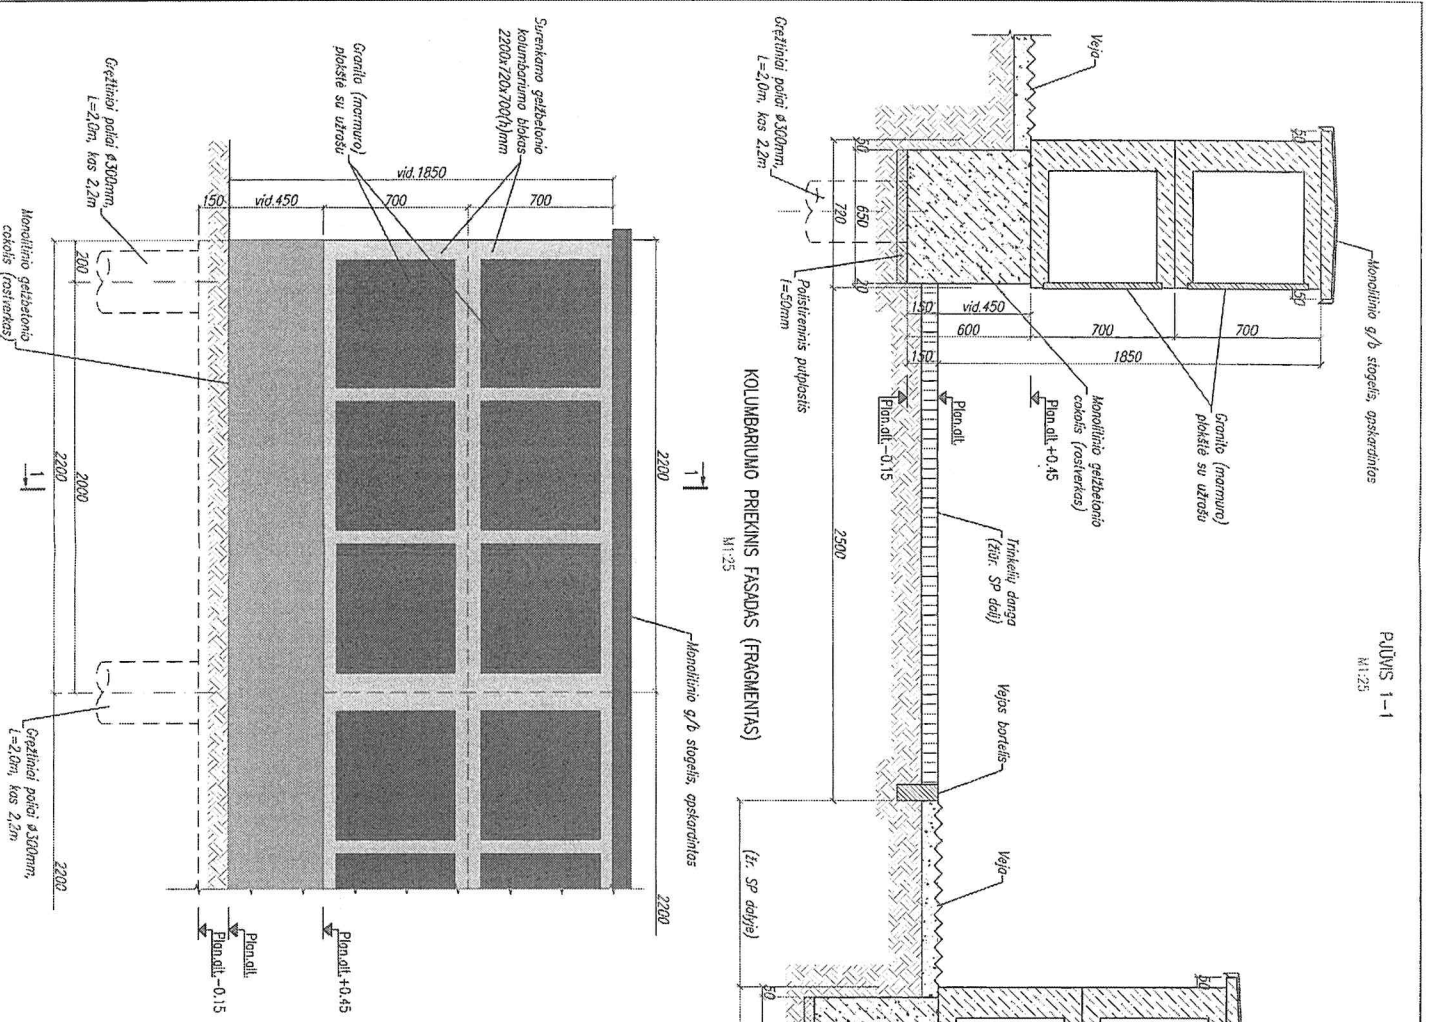


		Komplekso pavadinimas: VISAČIŅIO MIESTO NAUJŲ KAPINIŲ STATBA (1 etapas)		
		Objektu pavadinimas: KOLUMBARŪMAS -- 04		
Atest. Nr.	Parengęs	V. Pavardė	Parašas	Data
17075	Pr.	J. Darcunus		2015-11
606	PDV/SK	V. Savin		2015-11
	Tech.	T. Kalytis		2015-11
Etapas		Užsakomasis		
SPP		Visagino savivaldybės administracija		
Būvimo indeksas		E-1604-SPP-04-SK-01		
Laida	Lopys	Lopys	Lopys	Lopys
0	1	1	1	1

- PASTABOS:**
1. Some brėžinyje pavaizduotas vidulinis perkitimas tarp kolumbarūmo terasų 450mm. Tai turi būti patikslinama Rangovo SP dalies darbu brėžiniuose, atitinkamai tikslinant cokolio (rostiverko) aukštį.
 2. Šis kolumbarūmo sprendinys parengtas taikant UAB "Teisų gėzeltėnis" gamybos surenkamo g/b blokus (žr. techninį priedą 4-4). Rangovas gali laikyti kilų gaminiųjų analogiškus sprendinius, užtikrinant I-dame stiprybos slopą ne mažiau kaip 100 laidojimo vietų.
 3. Kolumbarūmo sienelių ant sumontuotų surenkamo g/b blokų apdaila – planastuoksmis tinkas.
 4. Monolitinio g/b rostiverko (cokolio) apdaila – planastuoksmis tinkas.
 5. Vnt kolumbarūmo sienelių bloko įrengiamas monolitinio g/b stogelis su apskardinimu.
 6. Uždegtangiantis laidojimo vietos granito (marмур) plakštelis paruoštas sąlyginai ir šių plakščių matavimas turi būti patikslinti pagal parinktų gėzeltėninių kolumbarūmo blokų matavimus.



UAB „Telšių gelžbetonis”

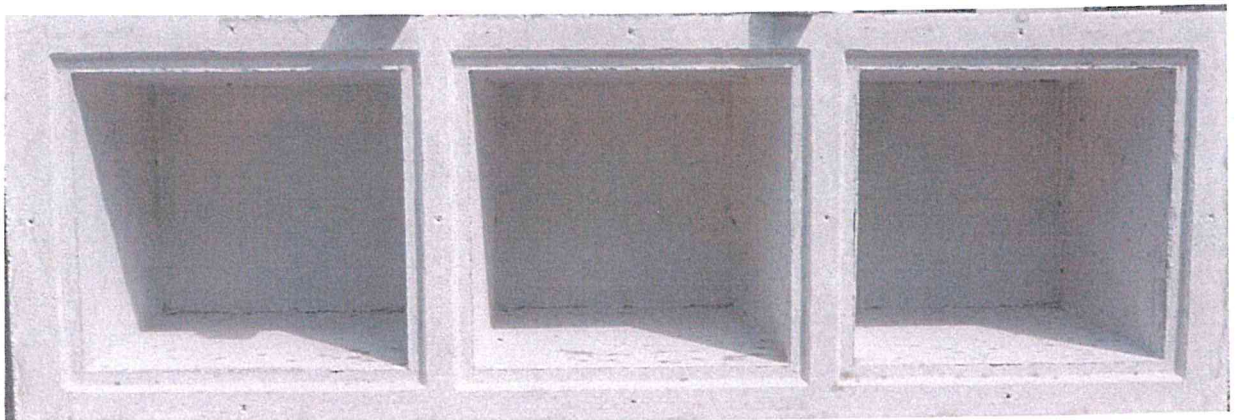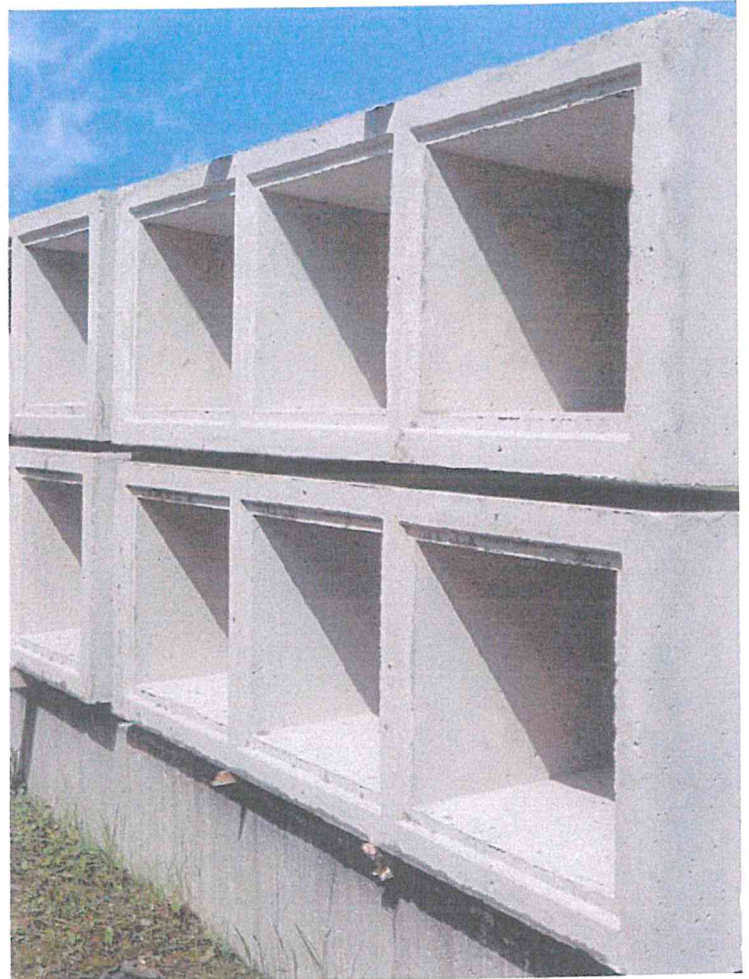

Įm.kodas 180245532

Pramonės g. 15 / Statybininkų g. 2
Telšiai LT-87101

info@tgb.lt

www.tgb.lt

Tel.: 8-444-52605 - Direktorius

8-444-53481 – Komercijos direktorius

8-444-53681 – Vyr. buhalteris

Tel.: 8-444-53381 - Realizacija

Faks.: 8-444-53581

Priedas Nr.4.4
Lapas 3/5