Schemą parengė:

SCHEMA SP__2025
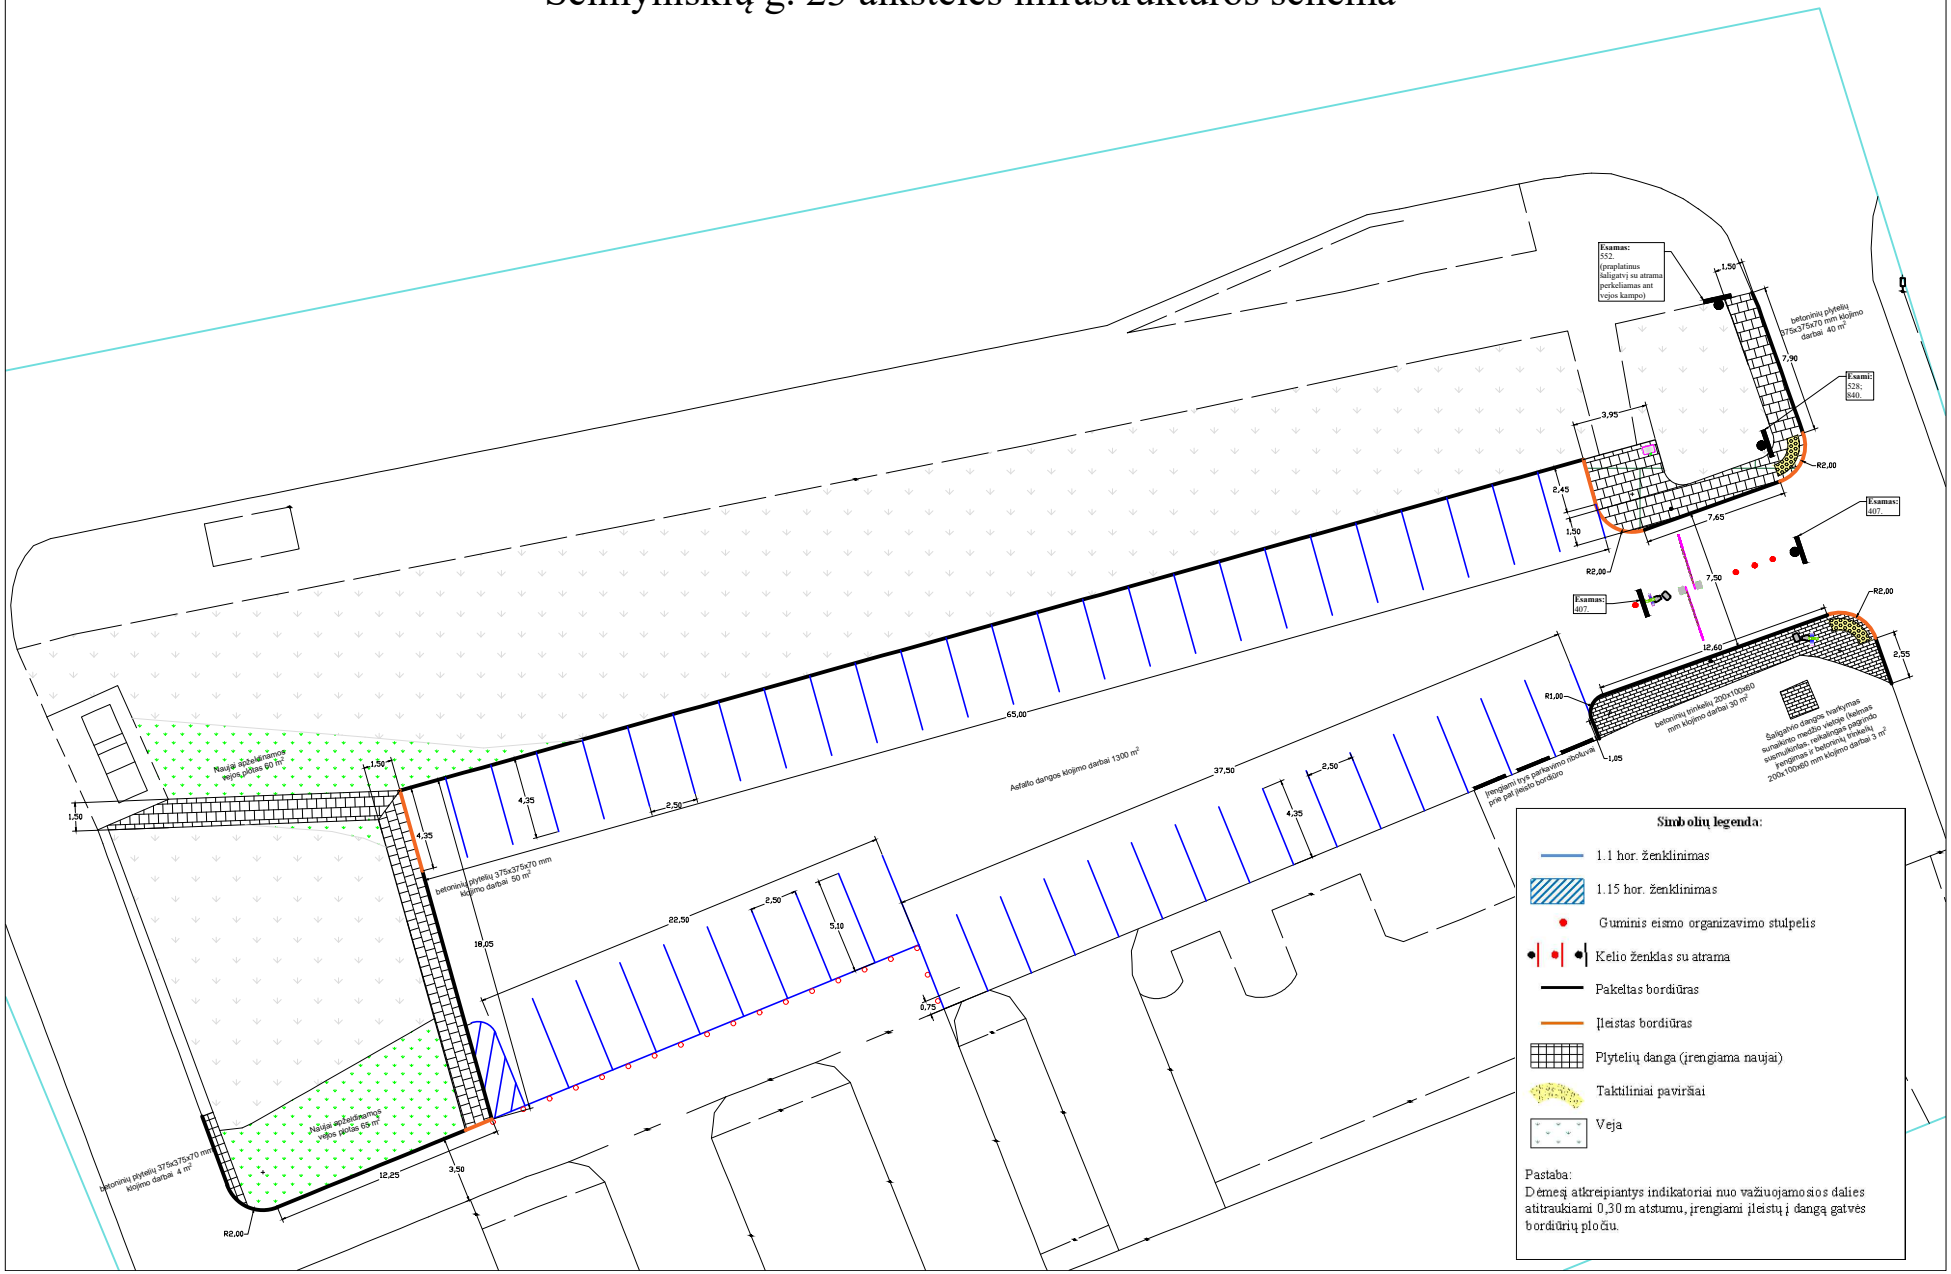
Šeimyniškių g. 23 aikštelės infrastruktūros schema