

ANYKŠČIŲ SOCIALINĖS GLOBOS NAMŲ
TECHNINĖ SPECIFIKACIJA

2025 m. kovo 27 d. Nr. V.P.D...-25-3/24 - 2
Troškūnai

Pirkimo objekto pavadinimas
Anykščių socialinės globos namų Troškūnų padalinio kiemo remonto darbai.
Pirkimo objekto aprašymas ir pirkimo objektui keliami reikalavimai (ketinamų pirkti prekių, paslaugų ar darbų savybės, kokybės reikalavimai)
Užsakovas: Anykščių socialinės globos namai, Alaušo g. 4, 29352 Svėdasai, Anykščių r. Objektas: Troškūnų padalinio kiemo remonto darbai, adresu Vytauto g. 15, Troškūnai, Anykščių r. sav.
Darbai atliekami vadovaujantis Statybos įstatymu, statybos techniniais reglamentais ir statybos darbų saugos reikalavimais. Teikdamas pasiūlymą tiekėjas pats įvertina visus papildomus darbus pagrindiniams darbams atlikti.
Kiemo remonto darbai: <ul style="list-style-type: none">• senos asfaltbetonio dangos nuėmimas;• bordiūrų (gatvės bortų), sudėtų ant betono pagrindo, išardymas;• naujos asfaltbetonio dangos įrengimas;• betoninių bordiūrų įrengimas.
Visos konstrukcijos, gaminiai ir medžiagos turi atitikti Lietuvos Respublikos ir Europos normų reikalavimus. Rangovas yra atsakingas už visų leidimų iš valdžios įstaigų ir kitų instancijų gavimą. Visos konstrukcijos ir įranga turi būti sertifikuoti arba pripažinti tinkamais naudoti Lituvoje nustatyta tvarka ir turėti atitikties įvertinimo dokumentą. Rangovas privalo palaikyti ryšį su Lietuvos Respublikos kontroliuojančiomis institucijomis, užtikinti jų patikrinimus savo sąskaita ir ištaisyti trūkumus, kuriuos jos atras patikrinimų metu. Rangovas turi vykdyti visus Lietuvos Respublikos normatyvinius reikalavimus ir taisykles, išleistas bet kurios valdžios įstaigos, kurios jurisdikcijoje randasi statybos vieta. Kai rangovas naudojasi subrangovų paslaugomis, prieš pradėdamas konkretų darbą būtina iš anksto gauti Užsakovo sutikimą. Statybos atliekos, susidarančios remonto metu, nekaupiamos, lygiagrečiai ardymo darbams, jos turi būti pašalintos iš objekto. Baigus darbus, atliekas privaloma išvežti į statybinių atliekų tvarkymo aikštelę. Rangovas, baigęs darbus, turi juos priduoti Užsakovo atstovui.
Pirkimo objekto kiekis ar apimtys (atsižvelgiant į visą pirkimo sutarties trukmę su galimais pratęsimais)
Nurodyti darbų kiekių žiniaraštyje.
Prekių pristatymo, paslaugų suteikimo ar darbų atlikimo terminai
Visi darbų kiekių žiniaraštyje nurodyti darbai turi būti baigti iki 2025-10-31.

Papildoma informacija

Priedami dokumentai:

Preliminarus darbų kiekių žiniaraštis, 1 lapas;

Kiemo nuotraukos, 3 lapai;

Topografinis planas, 1 lapas;


Teritorijos schema, 1 lapas.

Ūkvedys-sandėlininkas*(Viešojo pirkimo iniciatoriaus pareigos)**(parašas)*Almantas Zinkevičius*(vardas ir pavardė)*


TVIRTINA:

Direktorė*(Vadovo pareigos)**(parašas)*Jolita Gečienė*(vardas ir pavardė)*

Žemės sklypo išdėstymo schema

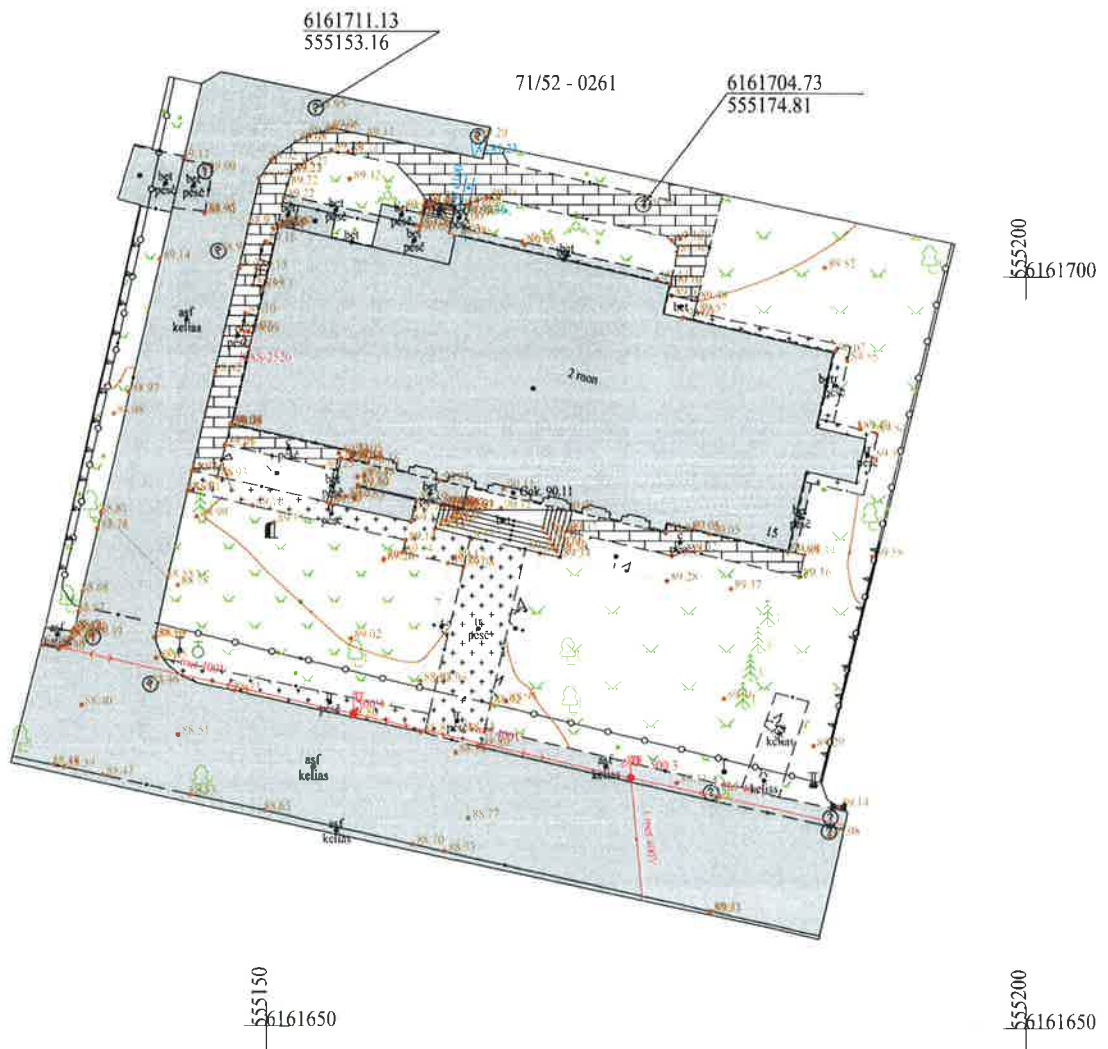

Objektas/Užsakymo Nr. TIIS sistemoje				Anykščių r. sav. Troškūnų m. Vytauto g. 15/ TIIS1-20230907-061863					
Plano tipas				Topografinis planas - pilnas turinys					
MB "Geolta"				Pagrindinis objektų padėties tikslumas, cm					
				horizontalios padėties: 10			vertikalios padėties: 10		
Kv. paž. Nr.	Vardas ir pavardė	Parašas	Data	Mastelis	Koord. sist.	Aukščių sistema	Lapų	Lapas	
IGKV-902	Redas Kaulinis		2023-07-29	1:500	LKS 94	LAS07, geoido mod. LIT20G	1	1	
Užsakovas		Anykščių socialinės globos namai		Rangovas		-			

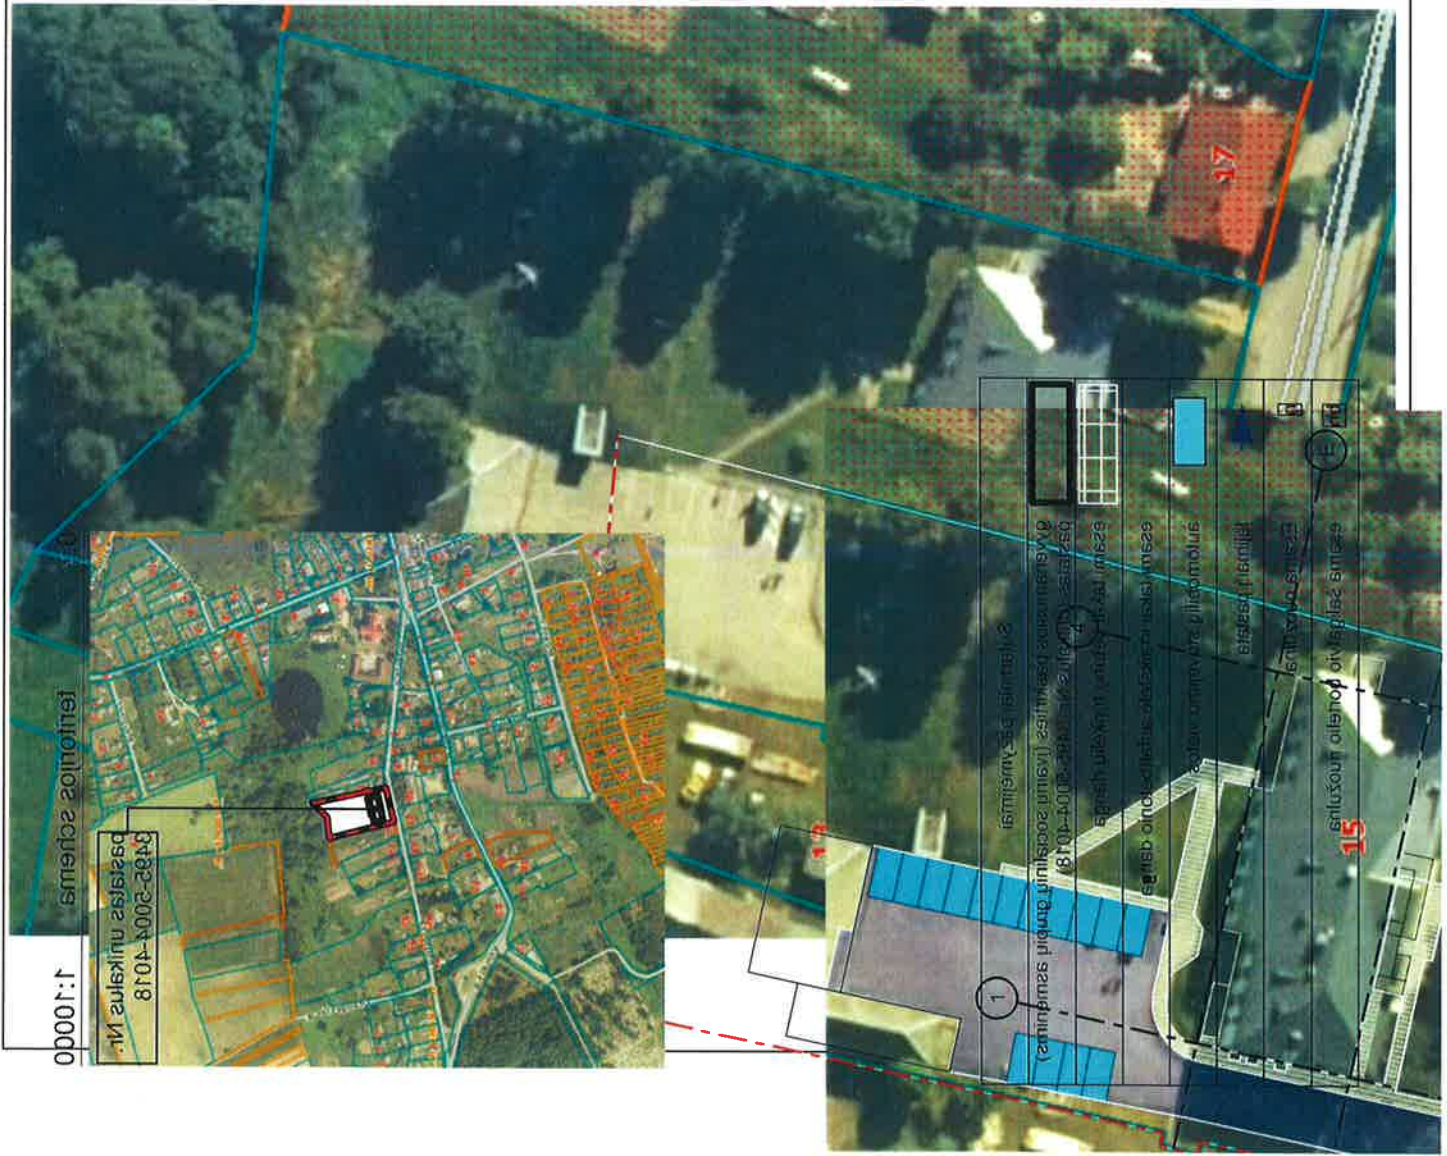

1:10000
teritorijos schema
pav. 8004-V-018
projektas nuotrauka Nr.

1:500, 1:100, 1:10000

Atestato Nr.	Architekto V. Daunoro projektavimo firma		Pastato (unikalus Nr. 3495-5004-408B, Anykščių r. sav., Troškūnų m., Vytauto g. 15) paskirimo šeimimo (socialinio gyvenamąją paskirimo) socialinio gyvenamąją namų projektas	
A885	PV arch.	V. Daunoras V. Daunoras	2023-11 2023-11	Laida
PPK P	Užsakovas: Anykščių socialinės globos namai		2311-2-PP-1-BD	
				Lapas Lapų 1 9

028 TC

021 TC
020 TC
019 TC

100
40





