Antro aukšto lubų planas M 1:100

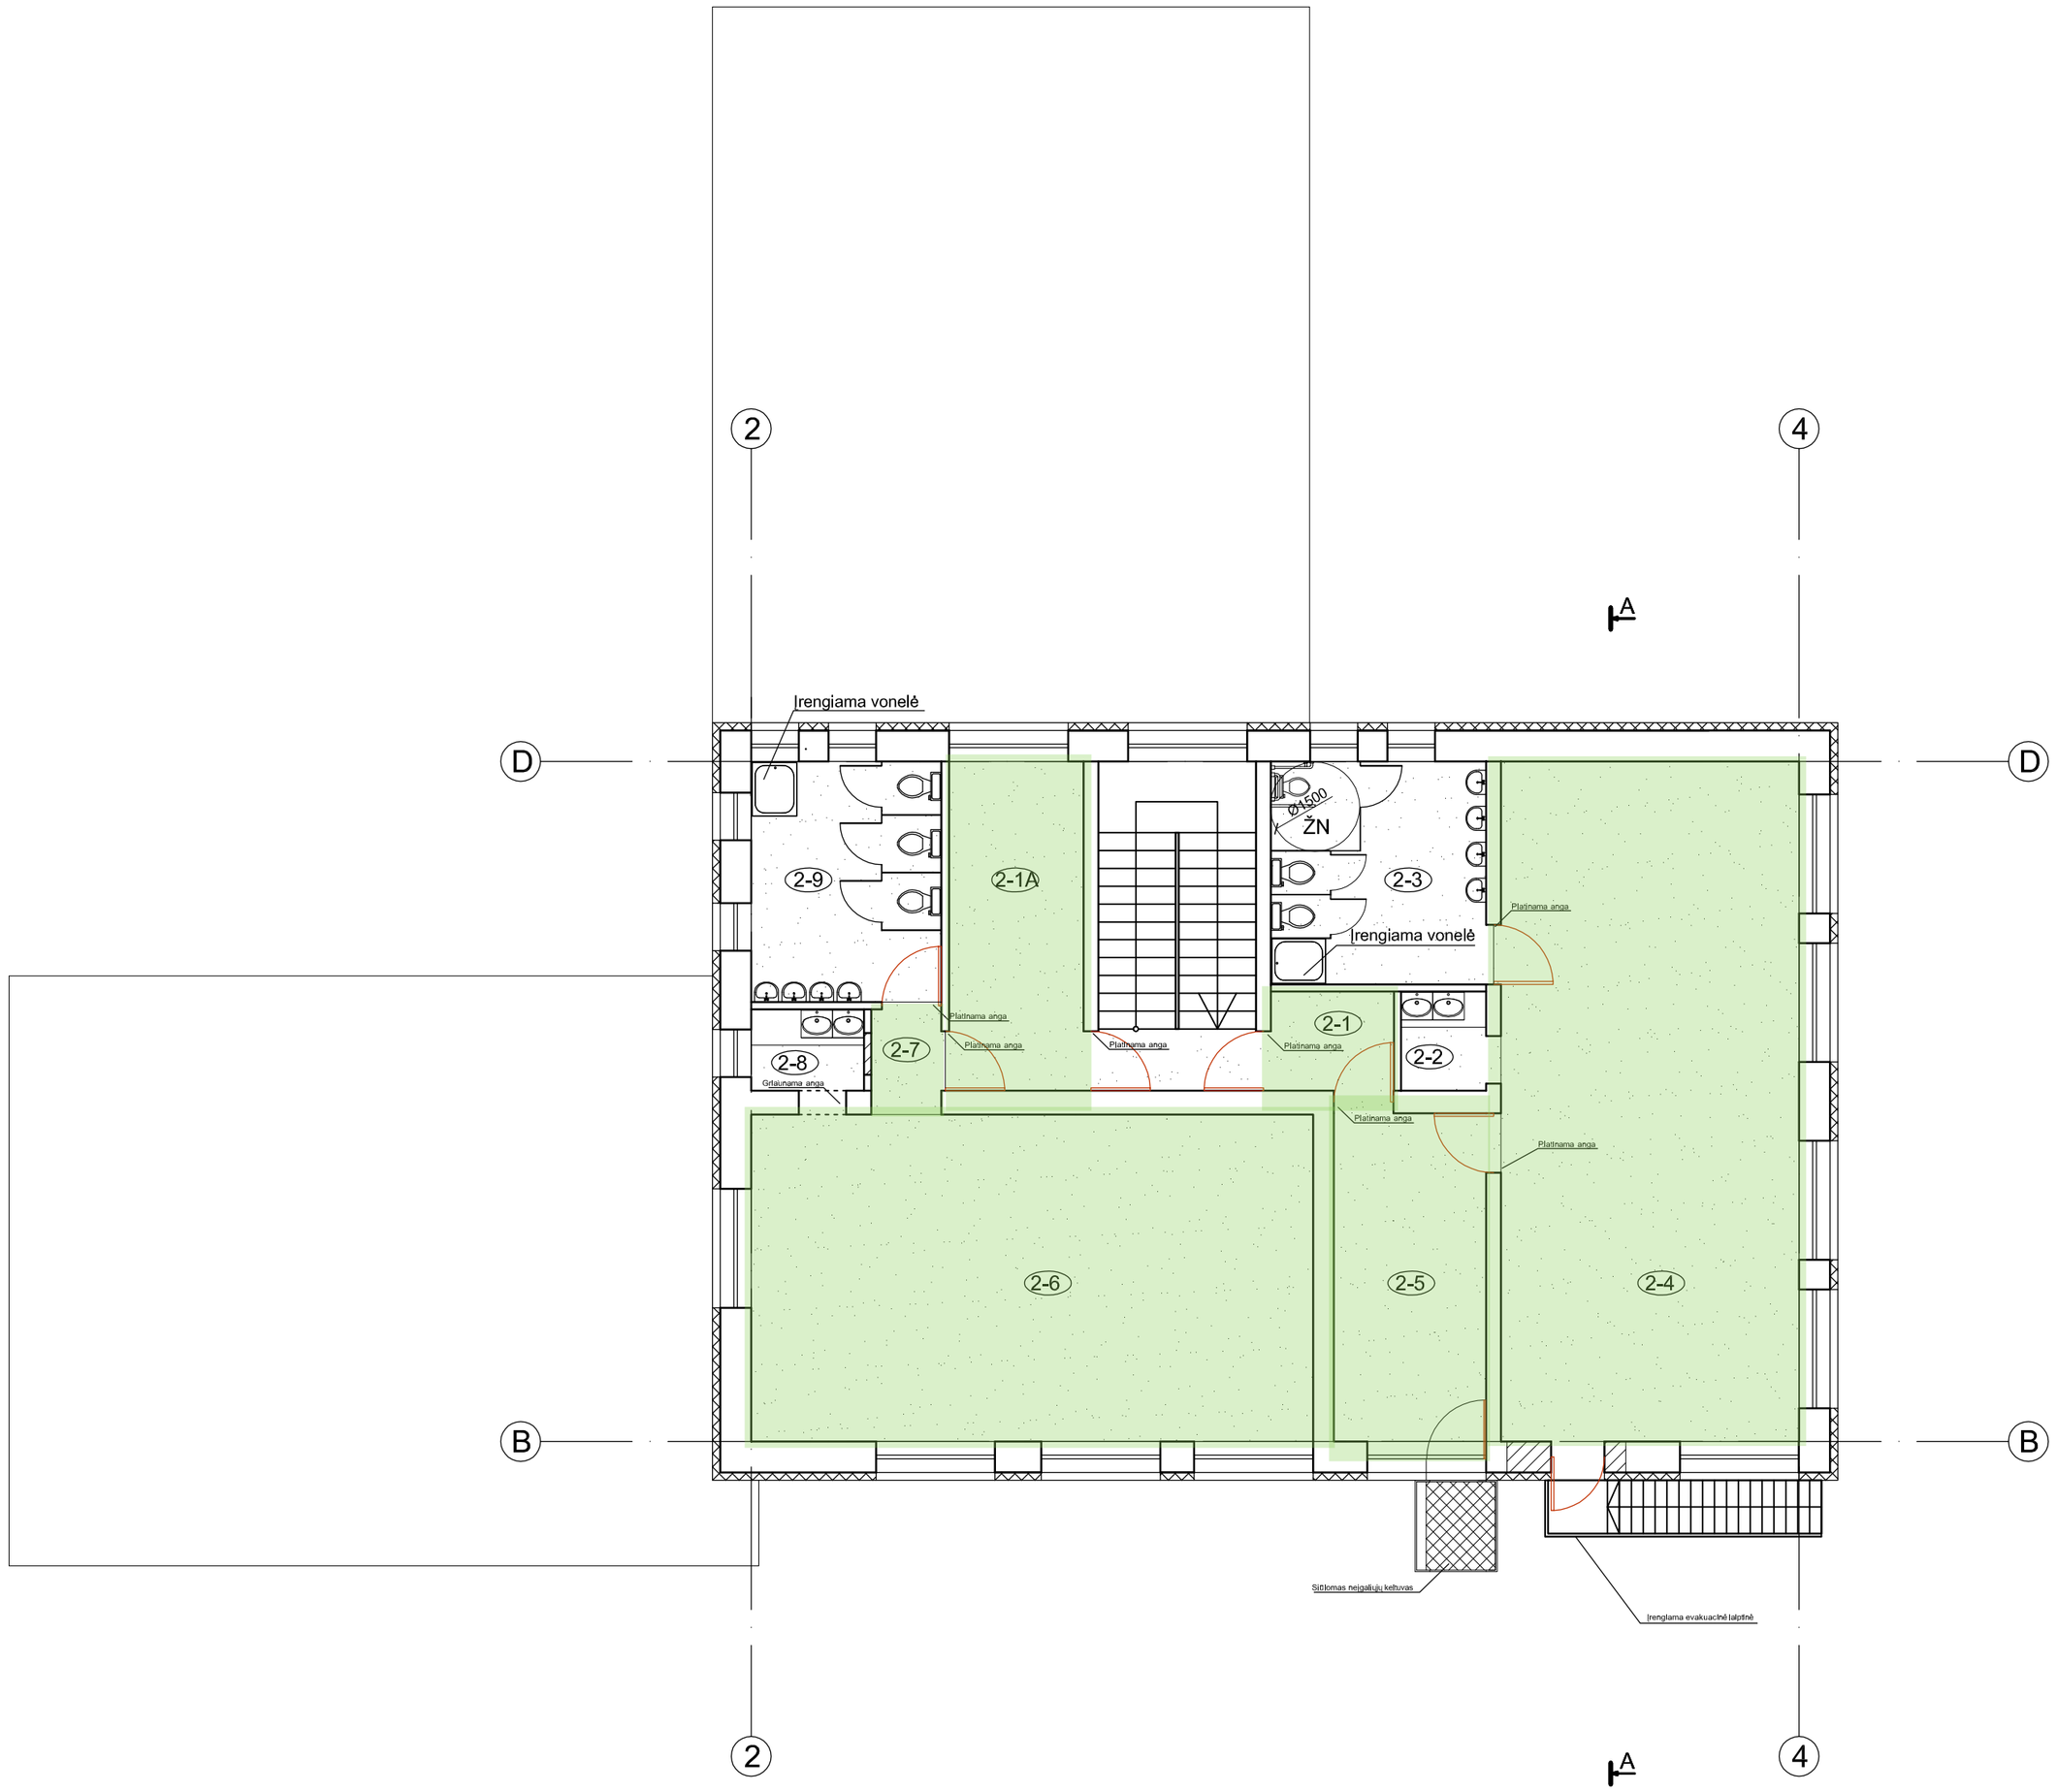

ANTRO AUKŠTO PATALPŲ EKSPLIKACIJA

PAT. NR.	PATALPOS PAVADINIMAS	PLOTAS M²
2-1	KORIDORIUS	2.95
2-1A	RŪBINĖ	12.45
2-2	VIRTUVĖLĖ	2.35
2-3	TUALETAS	11.85
2-4	ŽAIDIMŲ KAMBARYS/MIEGAMASIS	58.72
2-5	RŪBINĖ	14.05
2-6	ŽAIDIMŲ KAMBARYS/MIEGAMASIS	52.16
2-7	KORIDORIUS	1.54
2-8	VIRTUVĖLĖ	2.55
2-9	TUALETAS	12.60
2-10	LAIPTINĖ	3.15
	VISO:	174.37

- REMONTUOJAMOS PATALPOS

2 a. grupių:
Šviestuvų demontavimas
Vedinimo grotelių demontavimas
Durų demontavimas
Medinių grindų demontavimas
Gulekšnių demontavimas
Radiatorių demontavimas
Šiukšlių išnešimas iš patalpų ir išvežimas (Grupės patalpų, esančių 2-ame aukšte, šiukšlių valymą numatyti taip, kad negadinti suremontuotos laiptinės (pvz. per 2 a. langą naudojant specialų šiukšlių lataką, kuris leis saugiai nuleisti šiukšles iš aukštesnių aukštų ar kitas sprendimas))
Sienų dengimas ir sukibimą gerinantis gruntas, liginimas, glaistymas ir dažymas plaunamais dažais.
Lubų remontas.
Grindų įrengimas (šiltinimas), betonavimas, išligininimas, šlifavimas, gruntavimas, paruošimas polivinilinėms juostelėms įrengimui.
Elektros instaliacijos įrengimas
Naujų LED šviestuvų įrengimas
Duru įrengimas„hormann“ tipo.
Naujų metalinių vėdinimo grotelių su sklende įrengimas
Radiatorių įrengimas.
Sienos už radiatorių tvarkymas (užsandarinimas, apšiltinimas ar priauginimas ir apdaila).
Radiatorių uždengimas su užsakovo išrinktų raštų.

SUTARTINIAI ŽYMĖJIMAI

- Akmens masės plytelės
- PVC danga
- Parketlentė
- Esamas (restauruojamas) parketas
- Pakabinamos lubos
- Dažomos lubos

SUTARTINIAI ŽYMĖJIMAI

- Apšiltinimas
- Griaunamos pertvaros
- Daromos angos

Atestatas *Certificate*	Projektuotojas *Designer*			
Atestatas *Certificate*	Pareigos *Position*	Vardas, pavardė *Name*	Parašas *Signature*	Data *Date*
	PV			2010
	PDV			2010
	archit.			2010
Projekto stadija *Project stadium*	Statytojas *Builder*			
TP	Zavišonių lopšelis-darželis "Varpelis" Zavišonių k., Šalčininkų sen. Šalčininkų r. sav.			

Statinys *Building*: Zavišonių lopšelio-darželio "Varpelis" kapitalinis remontas , Zavišonių k., Šalčininkų sen., Šalčininkų r. sav.

Brėžinys *Drawing*: Antras aukšto lubų planas

Laida	Mastelis *Scale*
1	1:100

Žymuo *Mark*

Lapas *Draw. No.*	Lapų *Total*
1	1