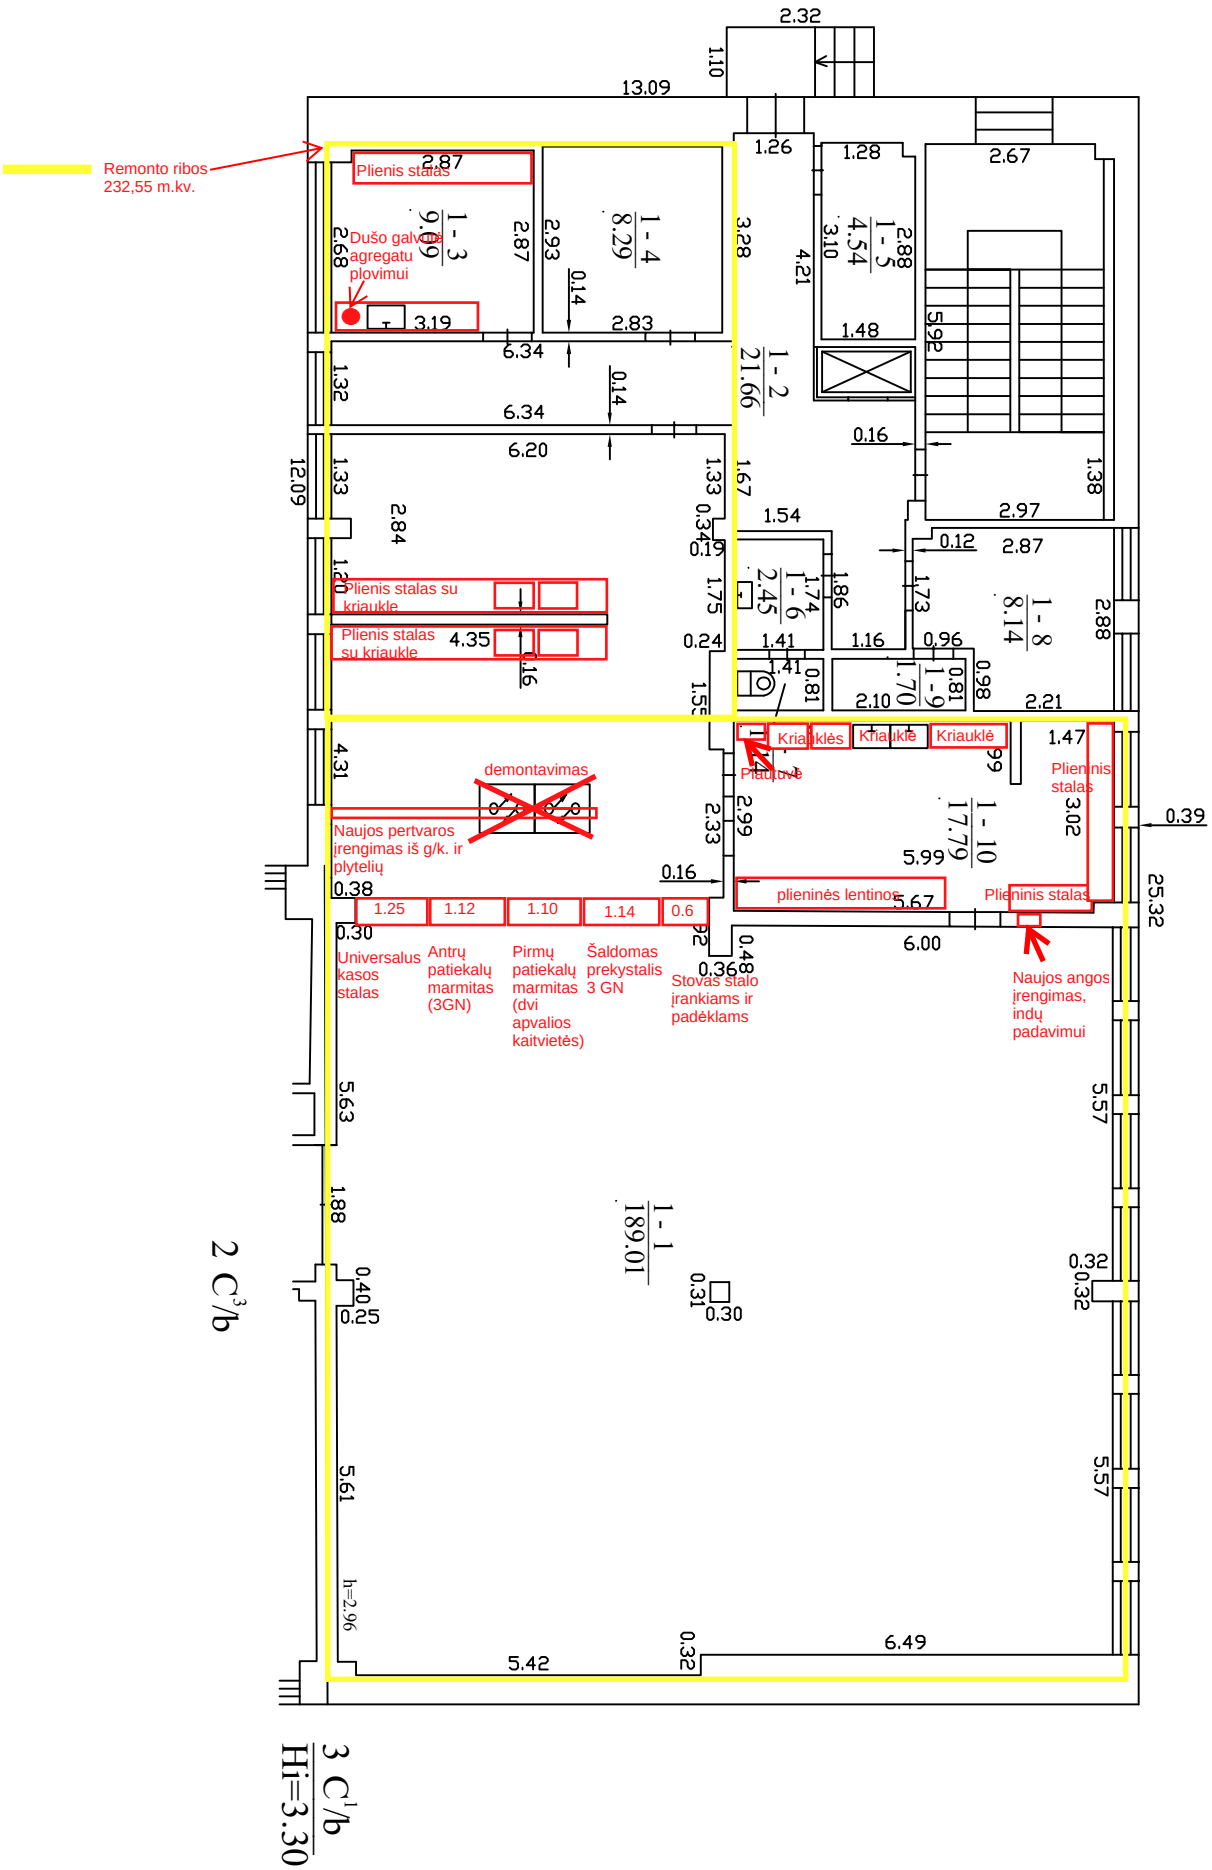
Remonto ribos
232,55 m.kv.
Plienis stalas
Dušo galvos agregatu plovimui
1 - 3
9.09
1 - 4
8.29
1 - 5
4.54
1 - 2
21.66
1 - 6
2.45
1 - 8
8.14
1 - 9
1 - 10
17.79
1 - 1
189.01
Plienis stalas su kriaukle
Plienis stalas su kriaukle
Kriauklės
Kriauklė
Kriauklė
Plaukuvė
demontavimas
Naujos pertvaros įrengimas iš g/k. ir plytelių
Plienninis stalas
plieninės lentinos
Plienninis stalas
1.25
1.12
1.10
1.14
0.6
Universalus kasos stalas
Antrų patiekalų marmitas (3GN)
Pirmų patiekalų marmitas (dvi apvalios kaitvietės)
Šaldomas prekystalis 3 GN
Stovas stalo įrankiams ir padėklams
Naujos angos įrengimas, indų padavimui
h=2.96
2 C3/b
3 C1/b
Hi=3.30