
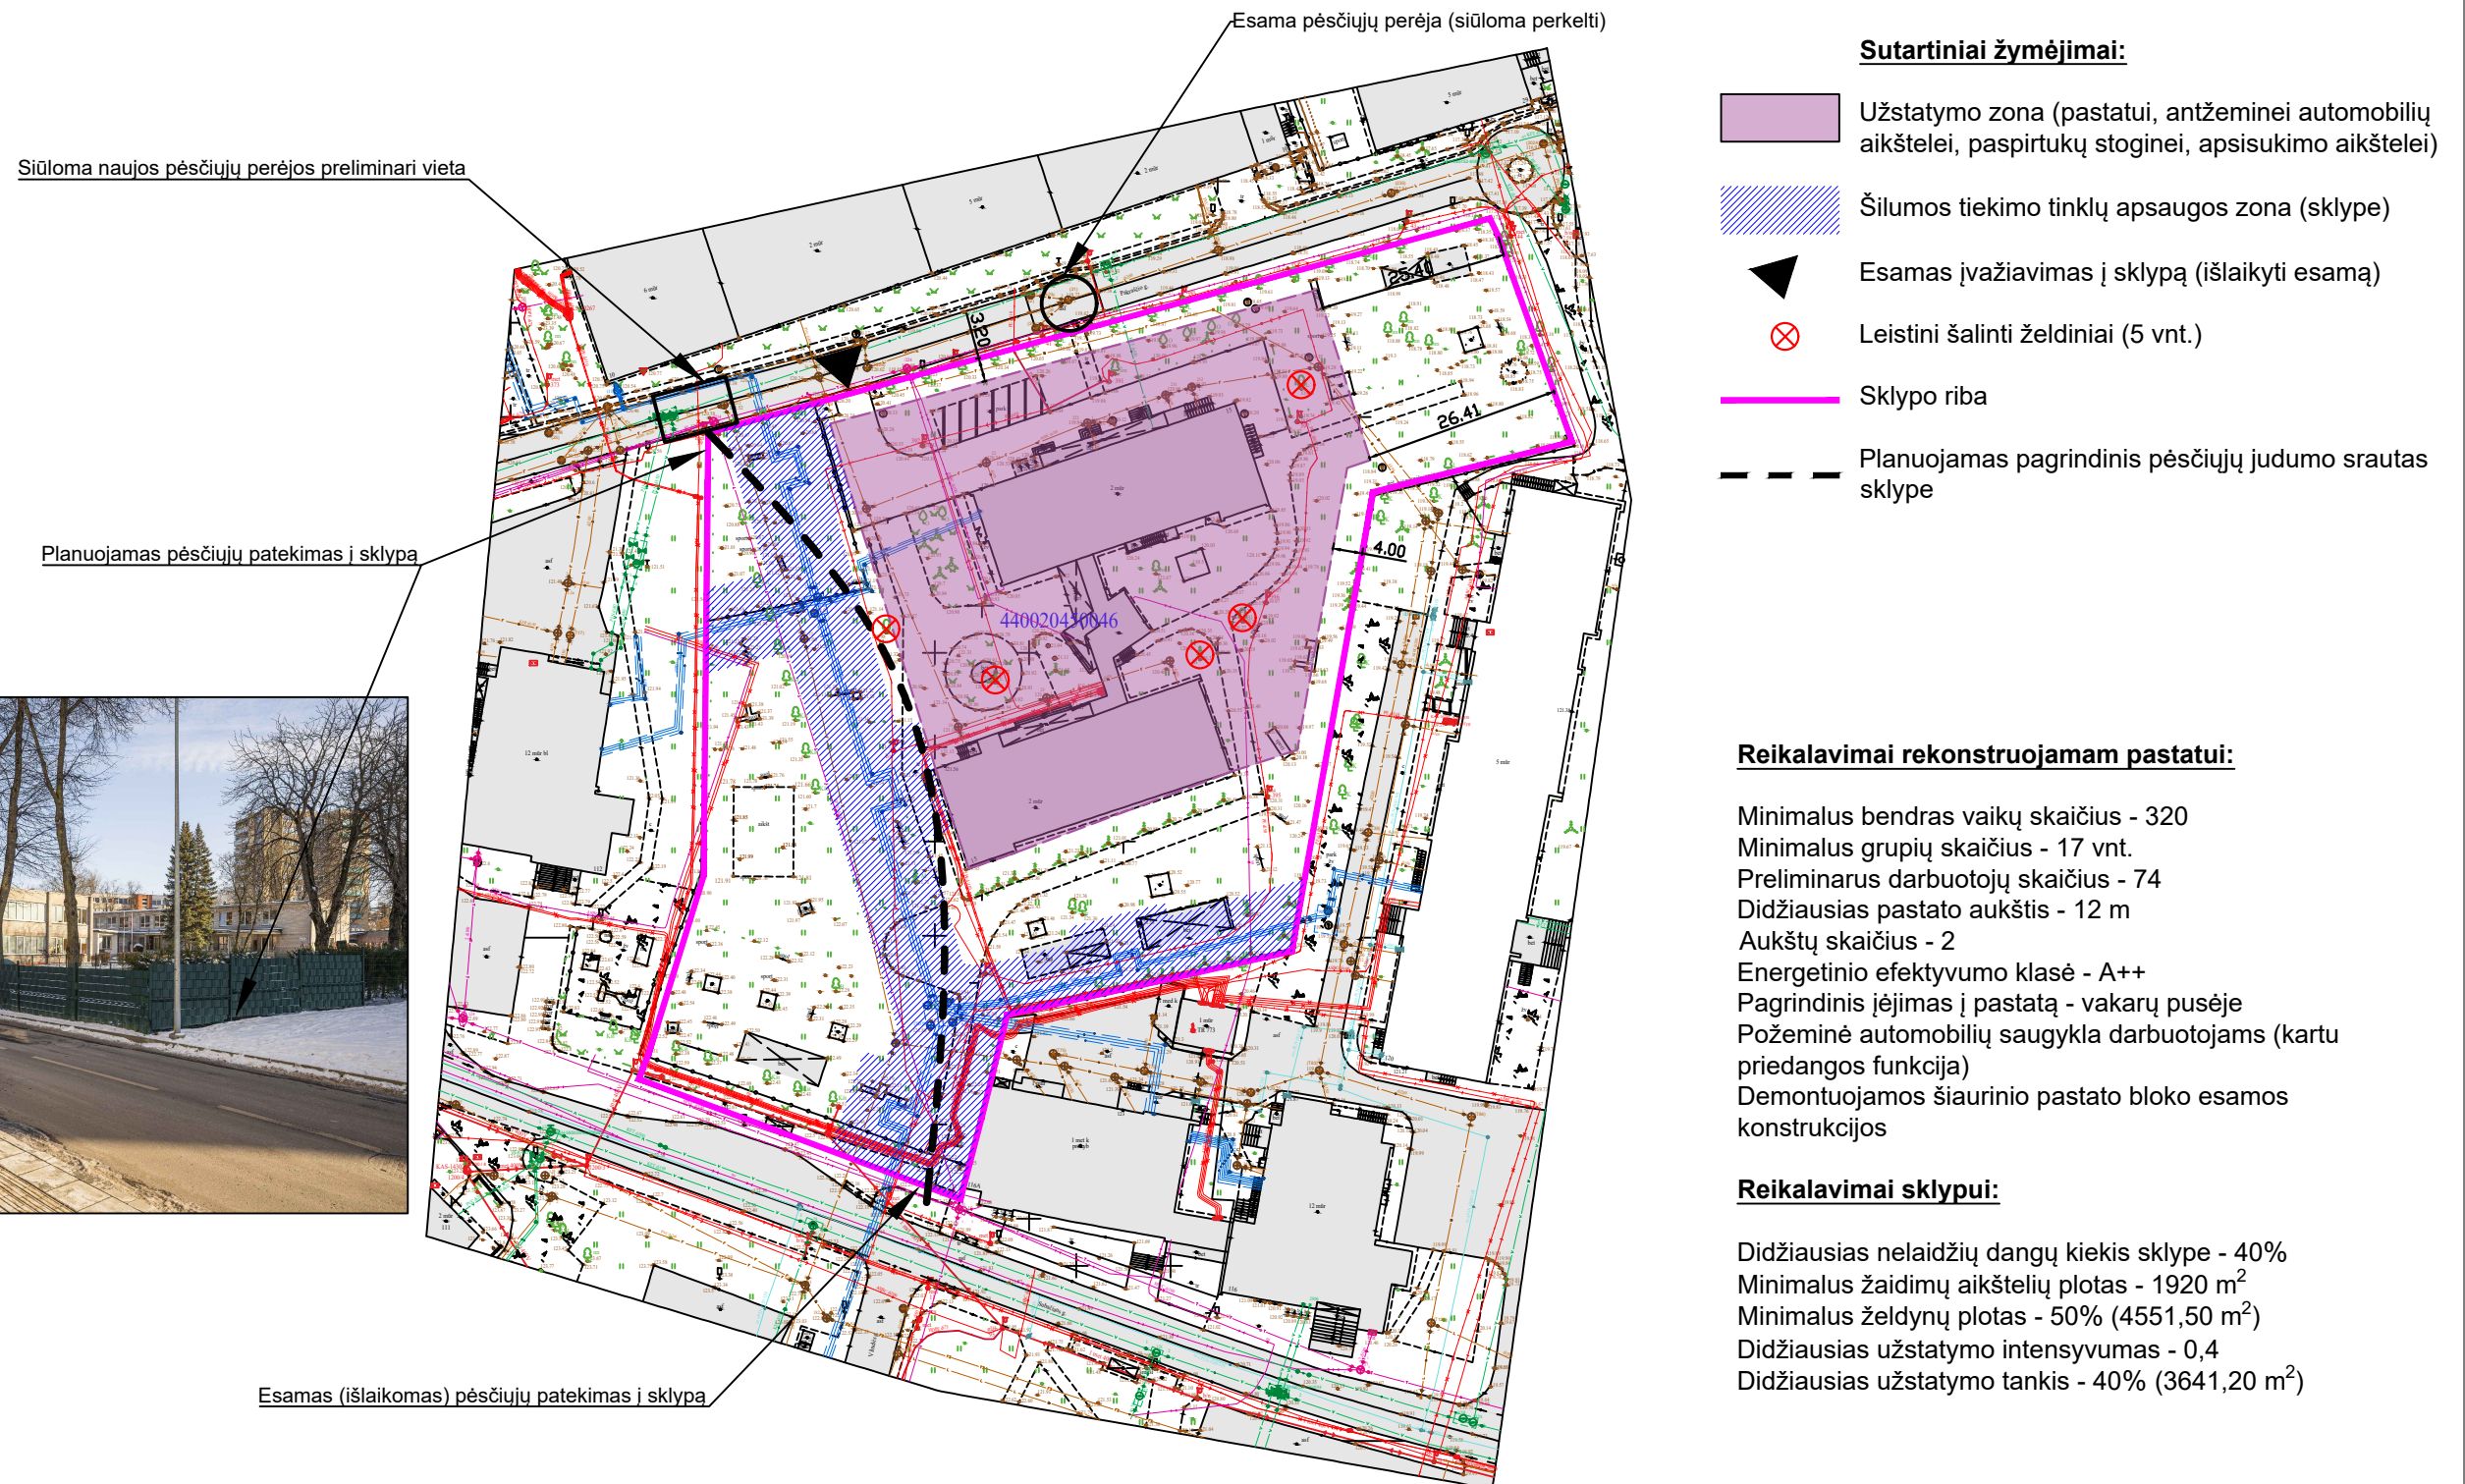


Rekonstruojamo pastato sklypo projektavimo schema

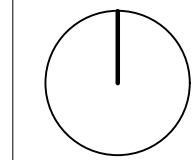

Pastabos:

1. Galima užstatymo zonos ribų paklaida - 1 m.
2. 5 vnt. pažymėti saugotini želdiniai galimi šalinti vadovaujantis 2025-03-07 Nr. 28-103/25(1.2.13E-TAR) VICEMERO PASITARIMO MIESTO INFRASTRUKTŪROS, EISMO, TVARKYMO IR PLĖTROS KLAUSIMAIS PROTOKOLU.
3. Šiaurinio pastato bloko esamos konstrukcijos demontuojamos, vadovaujantis atlikto statinio konstrukcijų tyrimo 2025-03 Nr. 25-10T išvadomis.