


Visas pirmo aukšto planas
M1:150

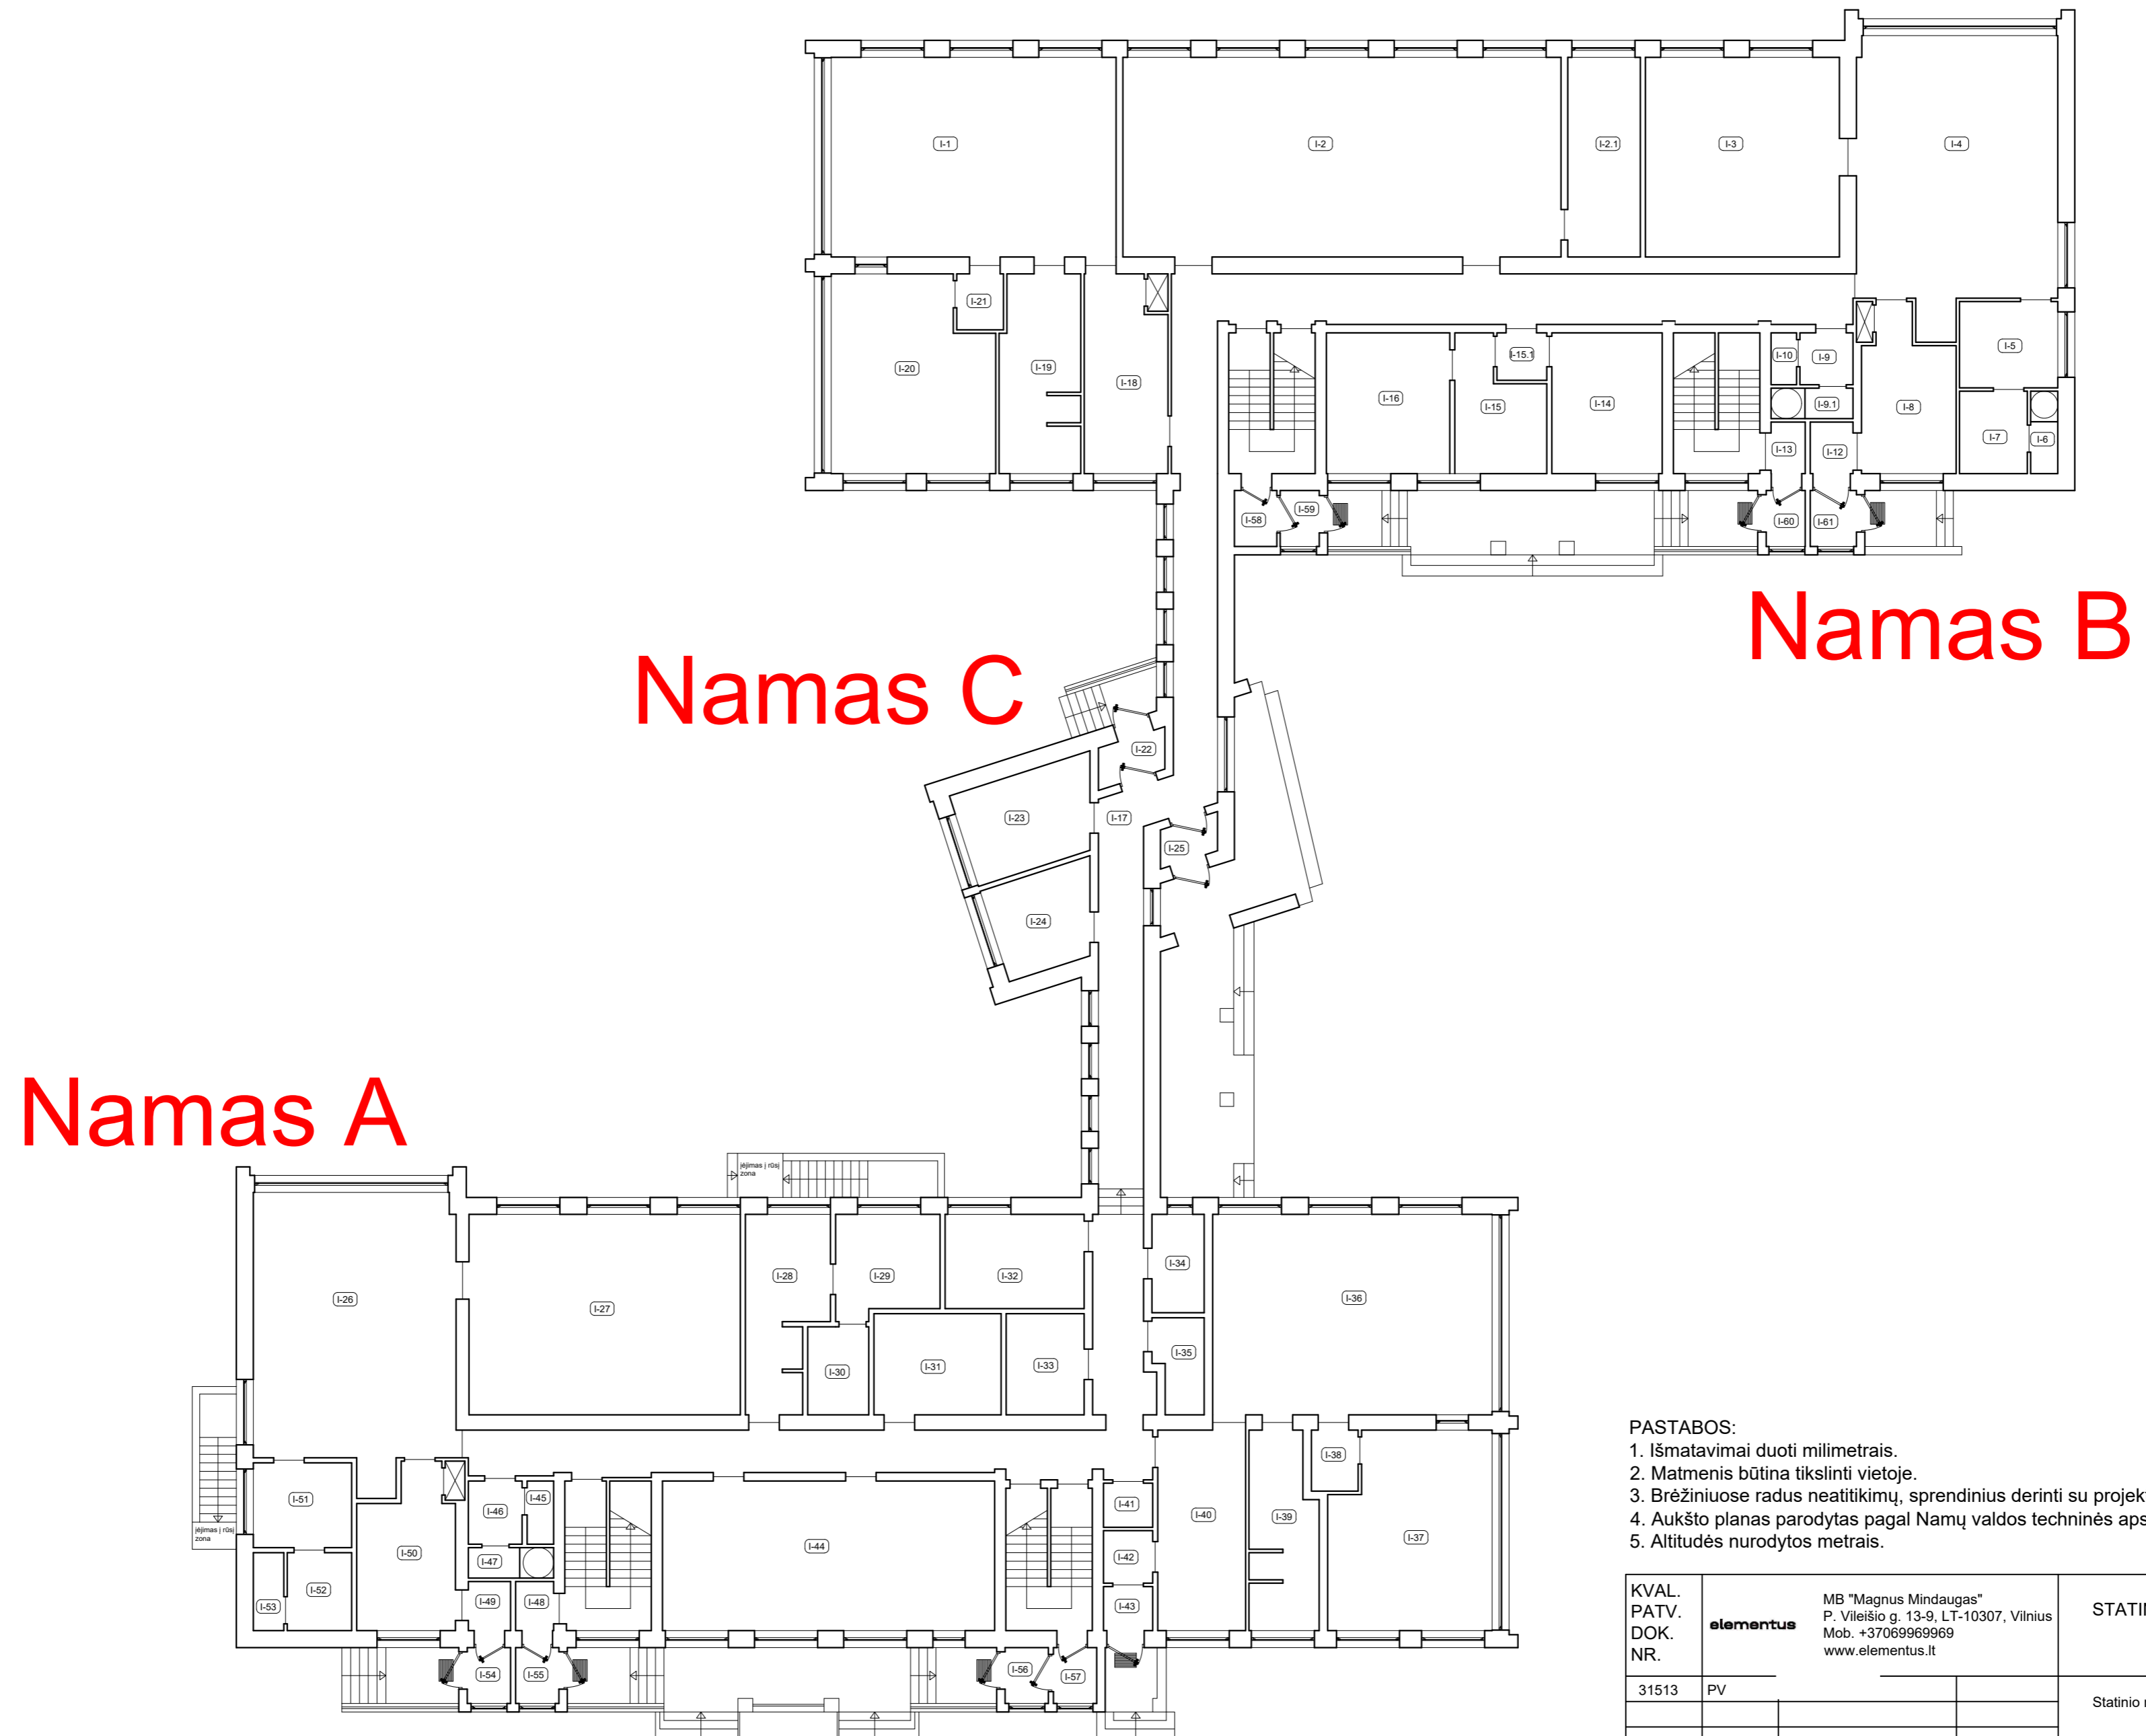

Namas A

Namas C


Namas B

PASTABOS:

1. Išmatavimai duoti milimetrais.
2. Matmenis būtina tikslinti vietoje.
3. Brėžiniuose radus neatitikimų, sprendinius derinti su projektuotojais.
4. Aukšto planas parodytas pagal Namų valdos techninės apskaitos bylas (1999-03-19).
5. Altitudės nurodytos metrais.

KVAL. PATV. DOK. NR.	MB "Magnus Mindaugas" P. Vileišio g. 13-9, LT-10307, Vilnius Mob. +37069969969 www.elementus.lt	STATINIO PROJEKTO PAVADINIMAS	
		Lopšelis - darželis, Pakraščio g. 15, Vilnius	
31513	PV	Statinio numeris ir pavadinimas, dokumento žymuo	Laida
		Visas pirmo aukšto planas, M 1:150	
LT	STATYTOJAS IR (ARBA) UŽSAKOVAS UAB "VILNIAUS VYSTYMO KOMPANIJA" įm. k. 120750163	Dokumento žymuo	Lapas Lapų
		025/25K-01-TDP-SA/SK-B-01	1 24


Visas antro aukšto planas
M1:150

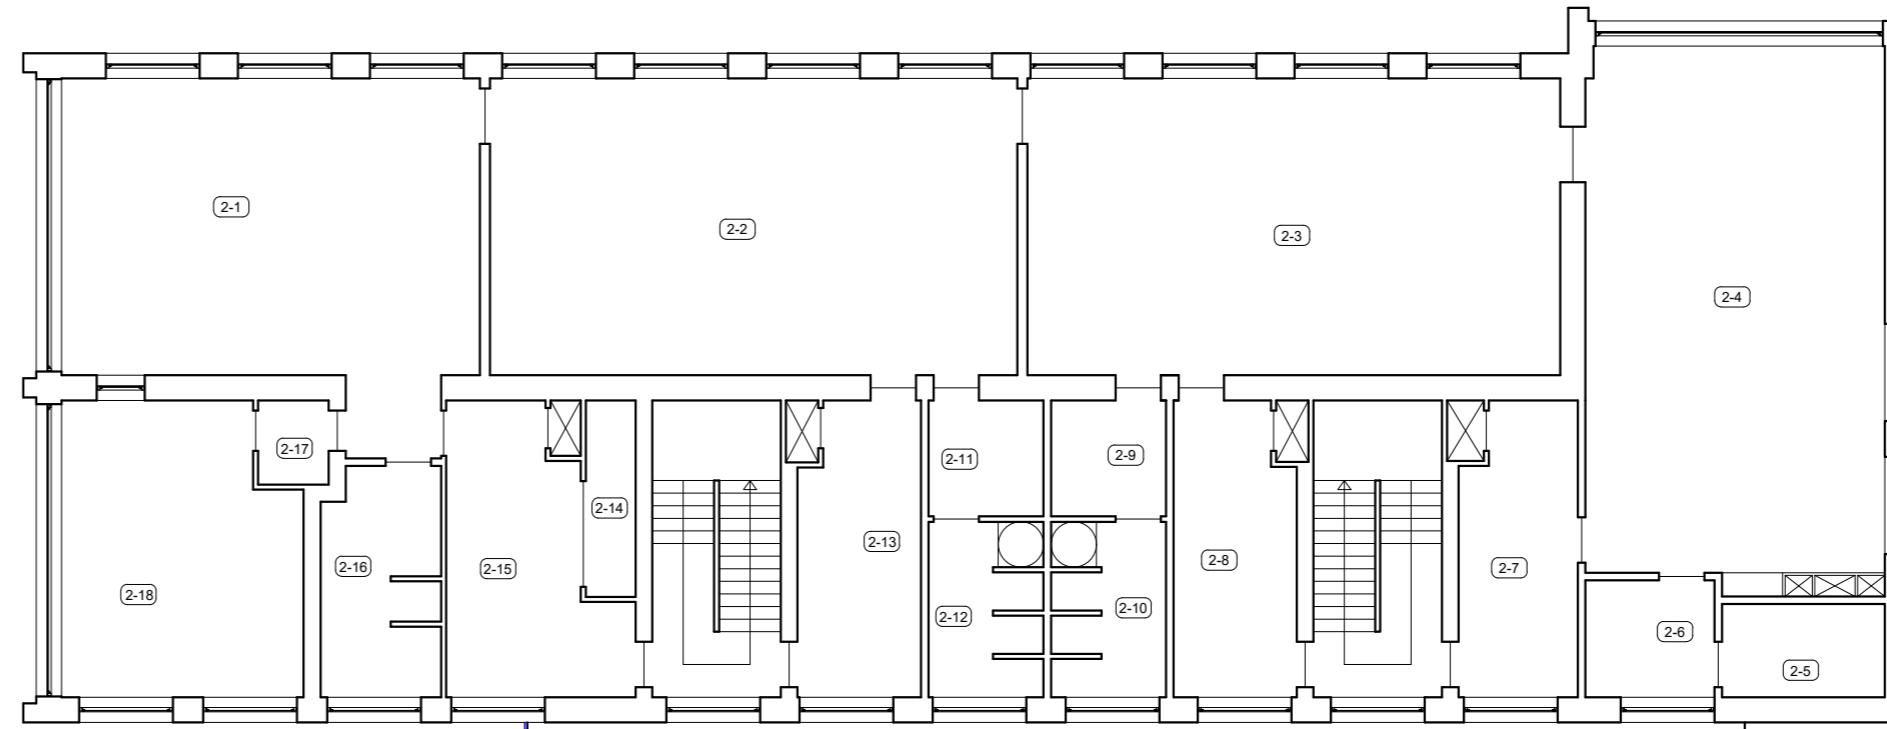

Namas C

Namas B

Namas A

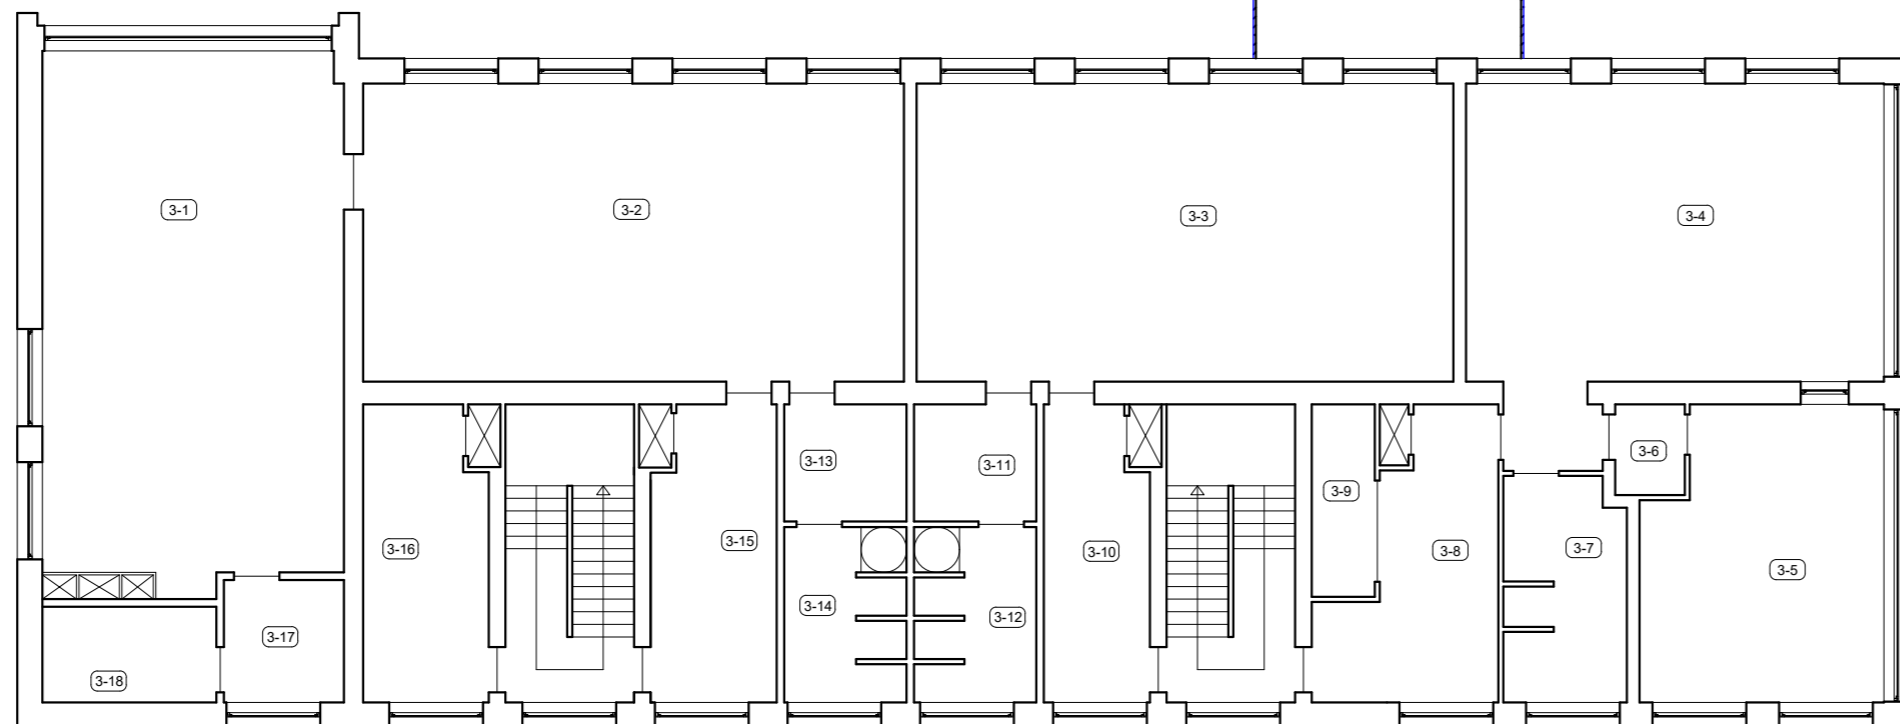


PASTABOS:

1. Išmatavimai duoti milimetrais.
2. Matmenis būtina tikslinti vietoje.
3. Brėžiniuose radus neatitikimų, sprendinius derinti su projektuotojais.
4. Aukšto planas parodytas pagal Namų valdos techninės apskaitos bylas (1999-03-19).
5. Altitudės nurodytos metrais.

KVAL. PATV. DOK. NR.	MB "Magnus Mindaugas" P. Vileišio g. 13-9, LT-10307, Vilnius Mob. +37069969969 www.elementus.lt	STATINIO PROJEKTO PAVADINIMAS		
		Lopšelis - darželis, Pakraščio g. 15, Vilnius		
31513	PV	Statinio numeris ir pavadinimas, dokumento žymuo		Laida
		Visas antro aukšto planas, M 1:100		
LT	STATYTOJAS IR (ARBA) UŽSAKOVAS UAB "VILNIAUS VYSTYMO KOMPANIJA" įm. k. 120750163	Dokumento žymuo	Lapas	Lapų
		025/25K-01-TDP-SA/SK.B-02	2	24

Namo A rūšio aukšto planas

M1:100

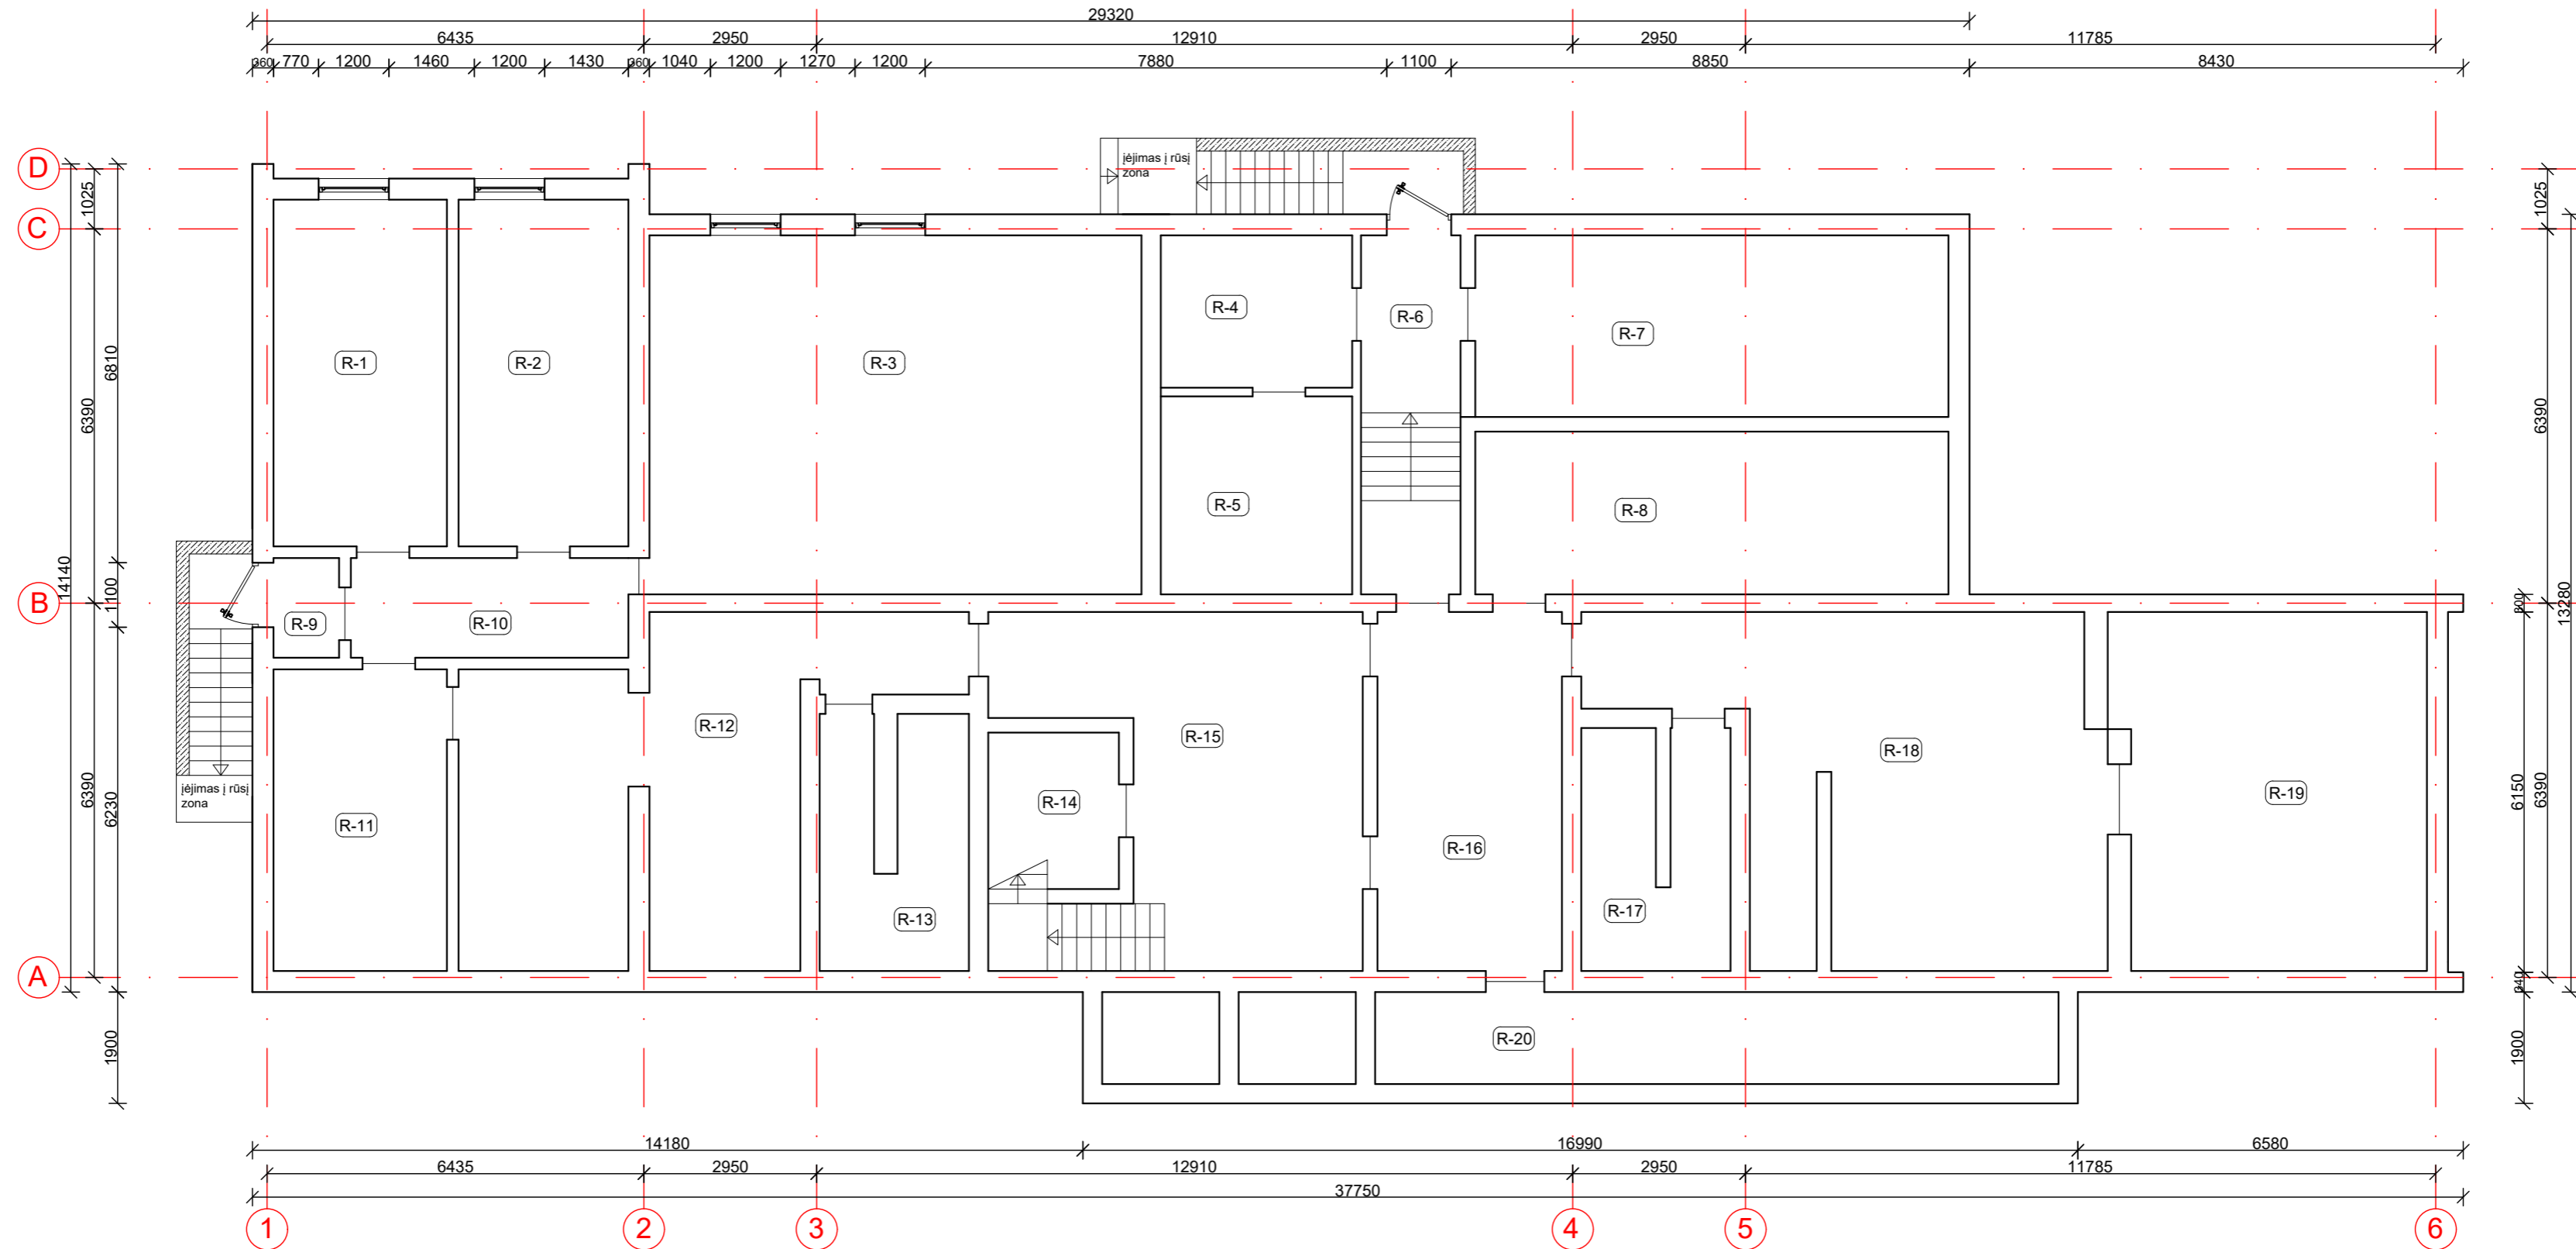

NR. PLANE	PATALPOS PAVADINIMAS	PLOTAS m²	NR. PLANE	PATALPOS PAVADINIMAS	PLOTAS m²
R-1	Sandelis	15,34	R-11	Sandelis	14,16
R-2	Sandelis	15,53	R-12	Sandelis	34,66
R-3	Sandelis	48,72	R-13	VAM	9,32
R-4	Pagalbinė pat.	7,25	R-14	Sandelis	5,95
R-5	Pagalbinė pat.	8,57	R-15	Sandelis	30,00
R-6	Koridorius	9,78	R-16	Sandelis	19,31
R-7	Sandelis	24,60	R-17	Sandelis	9,08
R-8	Sandelis	20,96	R-18	Sandelis	38,49
R-9	Koridorius	1,79	R-19	Šilumos punktas	31,76
R-10	Koridorius	8,74	R-20	Sandelis	15,47
				Viso pirmame aukšte m²	369,48

SUTARTINIAI PAŽYMĖJIMAI:

- esamos sienos ir pertvaros
- mūro fasadas
- cokolis
- betonas
- skarda
- bituminė stogo danga
- pjūvio vieta
- pjūvio vieta


PASTABOS:

1. Išmatavimai duoti milimetrais.
2. Matmenis būtina tikslinti vietoje.
3. Brėžiniuose radus neatitikimų, sprendinius derinti su projektuotojais.
4. Aukšto planas parodytas pagal Namų valdos techninės apskaitos bylas (1999-03-19).
5. Altitudės nurodytos metrais.

KVAL. PATV. DOK. NR.	elementus MB "Magnus Mindaugas" P. Vileišio g. 13-9, LT-10307, Vilnius Mob. +37069969969 www.elementus.lt	STATINIO PROJEKTO PAVADINIMAS	
		Lopšelis - darželis, Pakraščio g. 15, Vilnius	
31513	PV	Statinio numeris ir pavadinimas, dokumento žymuo	Laida
		Rūšio planas, M 1:100	
LT	STATYTOJAS IR (ARBA) UŽSAKOVAS UAB "VILNIAUS VYSTYMO KOMPA NIJA" įm. k. 120750163	Dokumento žymuo	Lapas
		025/25K-01-TDP-SA/SK.B-03	3 24

Namo A antro aukšto planas

M1:100

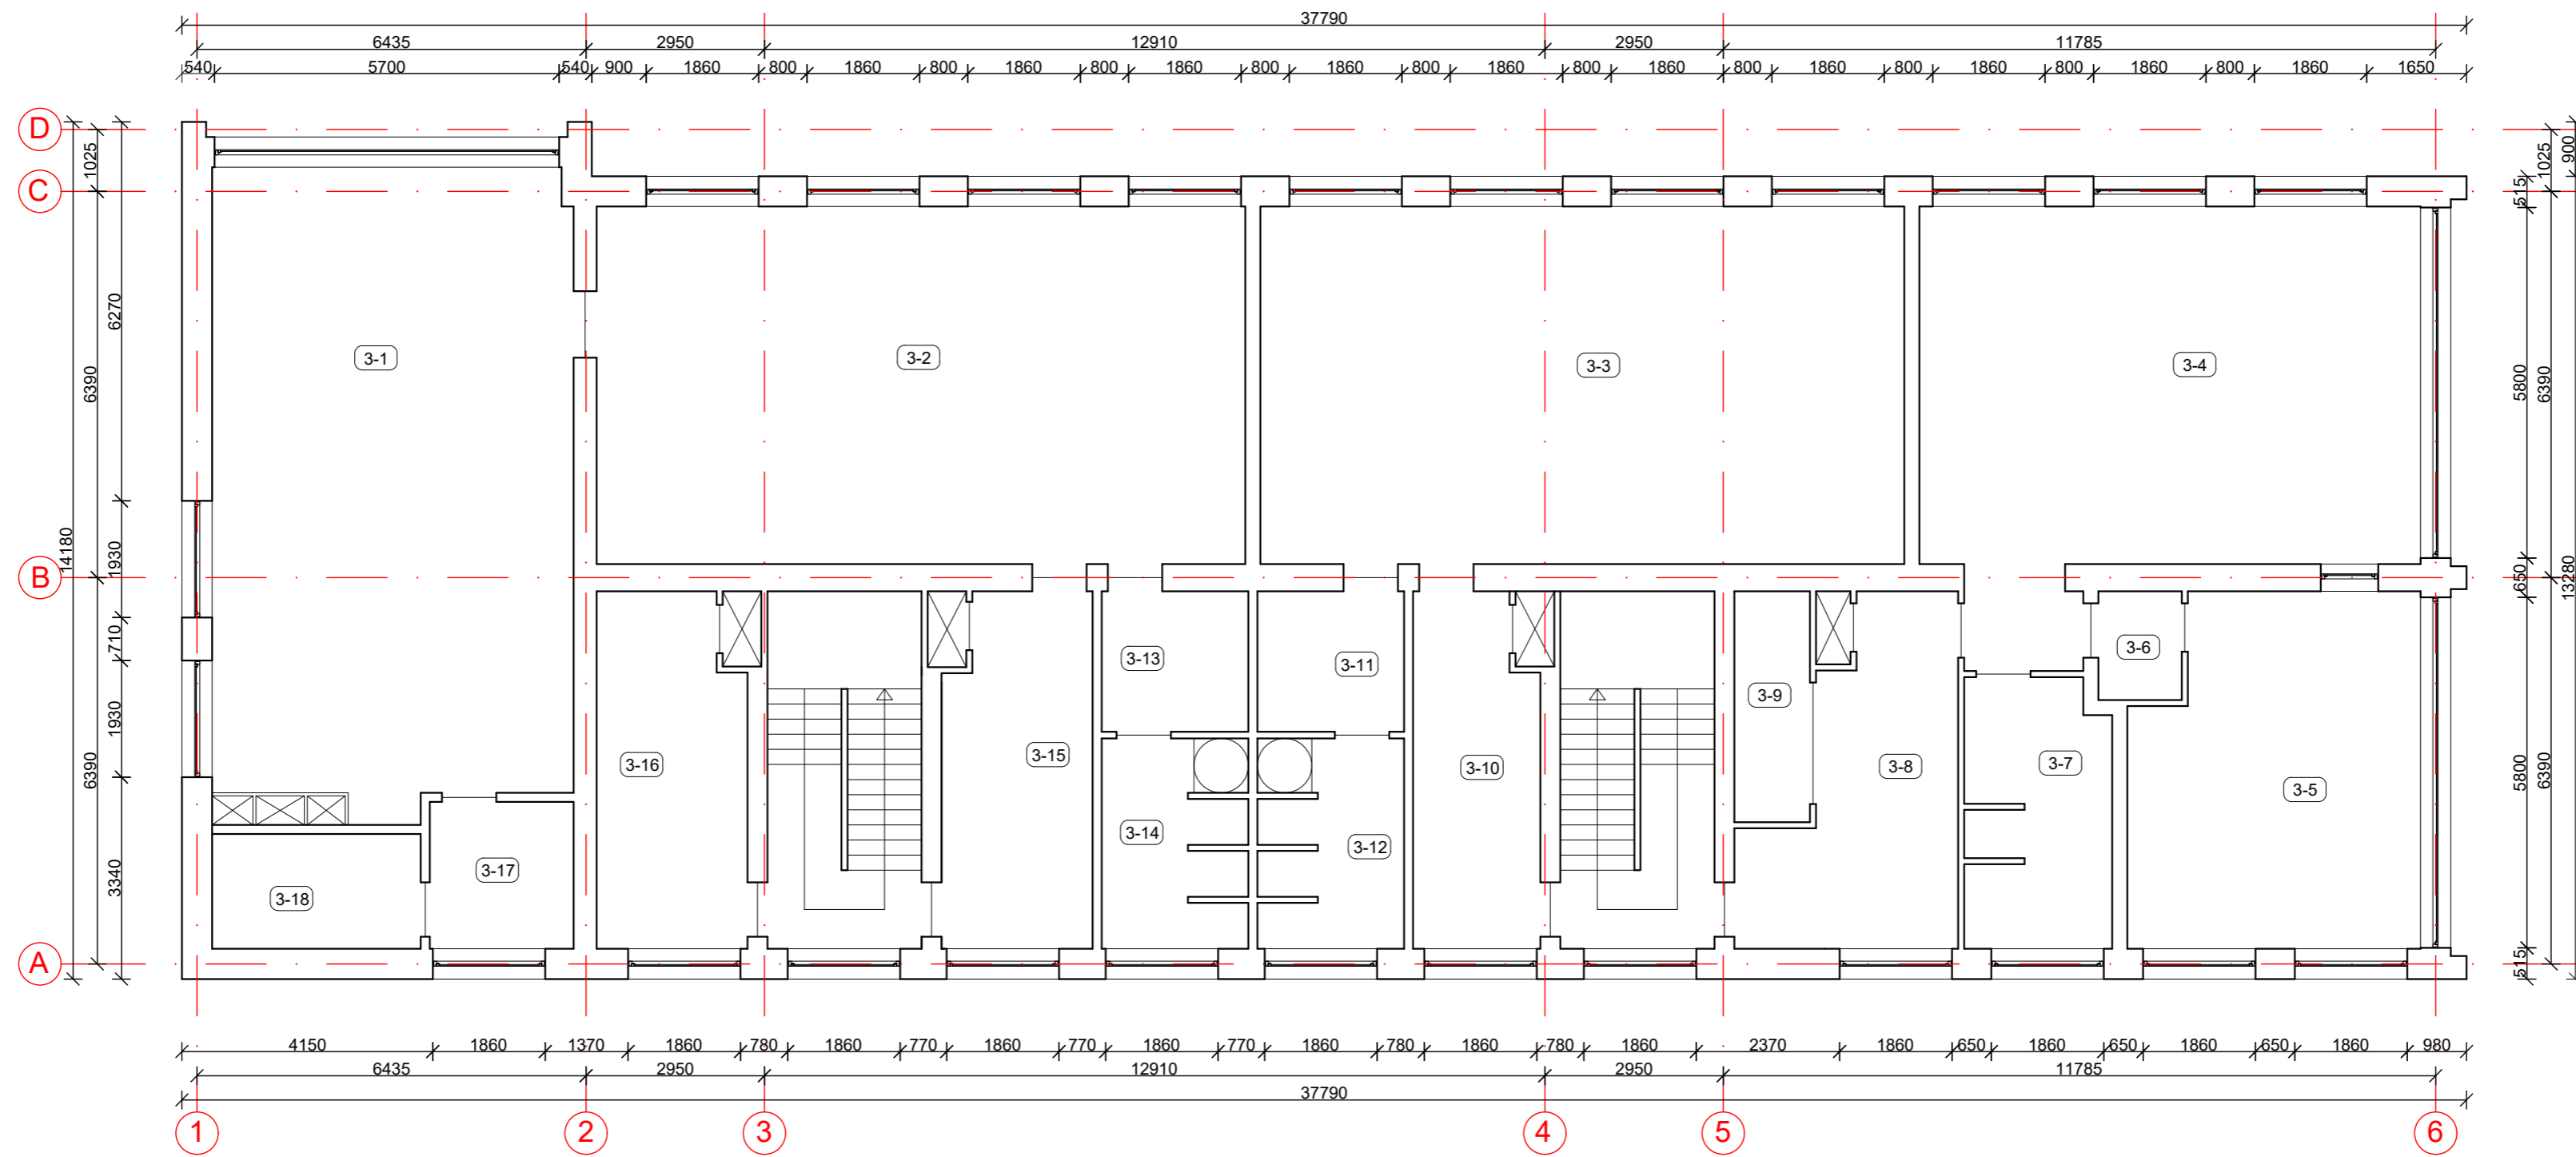

SUTARTINIAI PAŽYMĖJIMAI:

- esamos sienos ir pertvaros
- mūro fasadas
- cokolis
- betonas
- skarda
- bituminė stogo danga
- pjūvio vieta
- pjūvio vieta


NR. PLANE	PATALPOS PAVADINIMAS	PLOTAS m ²	NR. PLANE	PATALPOS PAVADINIMAS	PLOTAS m ²
3-1	Kambarys	59,53	3-10	Rūbinė	14,49
3-2	Kambarys	61,81	3-11	Prausykla	5,38
3-3	Kambarys	62,46	3-12	San. mazgas	7,37
3-4	Kambarys	51,03	3-13	Prausykla	5,33
3-5	Miegamasis	26,00	3-14	San. mazgas	7,33
3-6	Koridorius	2,16	3-15	Rūbinė	12,57
3-7	San. mazgas	10,29	3-16	Rūbinė	14,35
3-8	Rūbinė	14,70	3-17	Prausykla	5,48
3-9	Sandelis	4,77	3-18	San. mazgas	6,10
				Viso pirmame aukšte m ²	371,15

PASTABOS:






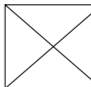
1. Išmatavimai duoti milimetrais.
2. Matmenis būtina tikslinti vietoje.
3. Brėžiniuose radus neatitikimų, sprendinius derinti su projektuotojais.
4. Aukšto planas parodytas pagal Namų valdos techninės apskaitos bylas (1999-03-19).
5. Altitudės nurodytos metrais.

KVAL. PATV. DOK. NR.	elementus MB "Magnus Mindaugas" P. Vileišio g. 13-9, LT-10307, Vilnius Mob. +37069969969 www.elementus.lt	STATINIO PROJEKTO PAVADINIMAS	
		Lopšelis - darželis, Pakraščio g. 15, Vilnius	
31513	PV	Statinio numeris ir pavadinimas, dokumento žymuo	
		Laida	
		Laida	
		Laida	
LT	STATYTOJAS IR (ARBA) UŽSAKOVAS UAB "VILNIAUS VYSTYMO KOMPA NIJA" įm. k. 120750163	Dokumento žymuo	Lapas Lapų
		025/25K-01-TDP-SA/SK.B-05	5 24

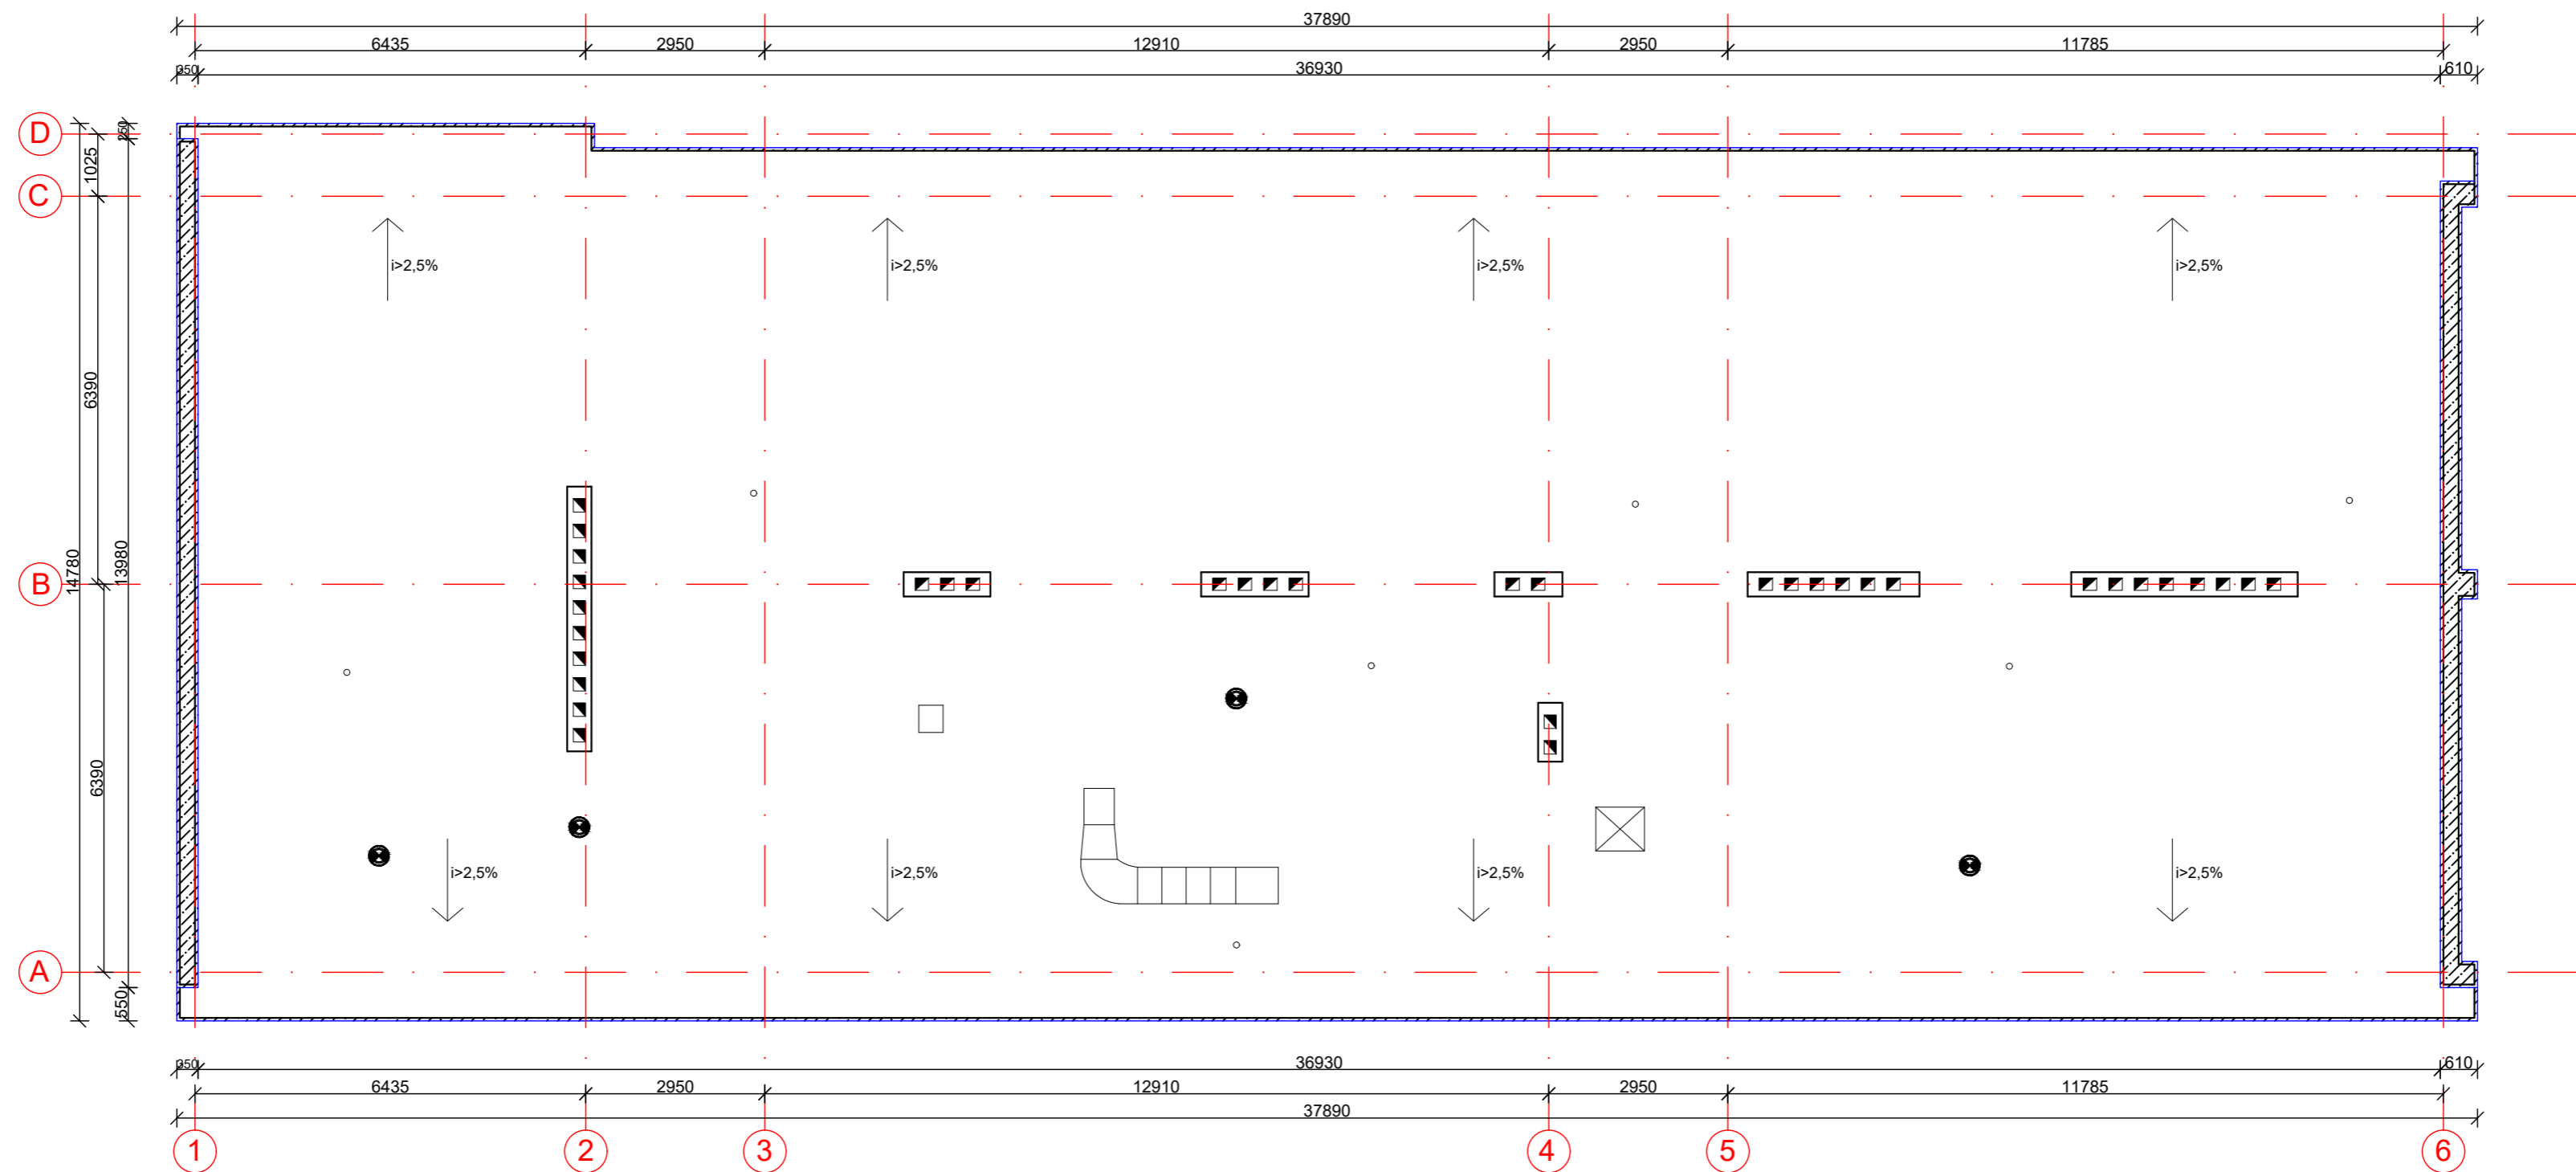Namo A stogo planas M1:100

 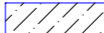

SUTARTINIAI PAŽYMĖJIMAI:

-  esamos sienos ir pertvaros
-  skarda
-  apšiltinami ventilacijos kanalai
-  alsauokliai
-  deflektorius
-  dangtis

PASTABOS:

1. Išmatavimai duoti milimetrais.
2. Matmenis būtina tikslinti vietoje.
3. Brėžiniuose radus neatitikimų, sprendinius derinti su projektuotojais.
4. Aukšto planas parodytas pagal Namų valdos techninės apskaitos bylas (1999-03-19).
5. Altitudės nurodytos metrais.

KVAL. PATV. DOK. NR.	MB "Magnus Mindaugas" P. Vileišio g. 13-9, LT-10307, Vilnius Mob. +37069969969 www.elementus.lt	STATINIO PROJEKTO PAVADINIMAS	
		Lopšelis - darželis, Pakraščio g. 15, Vilnius	
31513	PV	Statinio numeris ir pavadinimas, dokumento žymuo	Laida
		Namo A stogo planas, M 1:100	
LT	STATYTOJAS IR (ARBA) UŽSAKOVAS UAB "VILNIAUS VYSTYMO KOMPA NIJA" įm. k. 120750163	Dokumento žymuo	Lapas
		025/25K-01-TDP-SA/SK.B-06	6 24

Namo A šiaurinis fasadas M1:100



SUTARTINIAI PAŽYMĖJIMAI:


- esamos sienos ir pertvaros
- mūro fasadas
- cokolis
- betonas
- skarda
- bituminė stogo danga
- pjūvio vieta
- pjūvio vieta

PASTABOS:

1. Išmatavimai duoti milimetrais.
2. Matmenis būtina tikslinti vietoje.
3. Brėžiniuose radus neatitikimų, sprendinius derinti su projektuotojais.
4. Aukšto planas parodytas pagal Namų valdos techninės apskaitos bylas (1999-03-19).
5. Altitudės nurodytos metrais.

KVAL. PATV. DOK. NR.	elementus	MB "Magnus Mindaugas" P. Vileišio g. 13-9, LT-10307, Vilnius Mob. +37069969969 www.elementus.lt	STATINIO PROJEKTO PAVADINIMAS Lopšelis - darželis, Pakraščio g. 15, Vilnius	
31513	PV		Statinio numeris ir pavadinimas, dokumento žymuo Namo A šiaurinis fasadas, M 1:100	Laida
LT	STATYTOJAS IR (ARBA) UŽSAKOVAS UAB "VILNIAUS VYSTYMO KOMPANIJA" įm. k. 120750163		Dokumento žymuo	Lapas 7
			025/25K-01-TDP-SA/SK.B-07	Lapų 24

Namo A pietinis fasadas M1:100

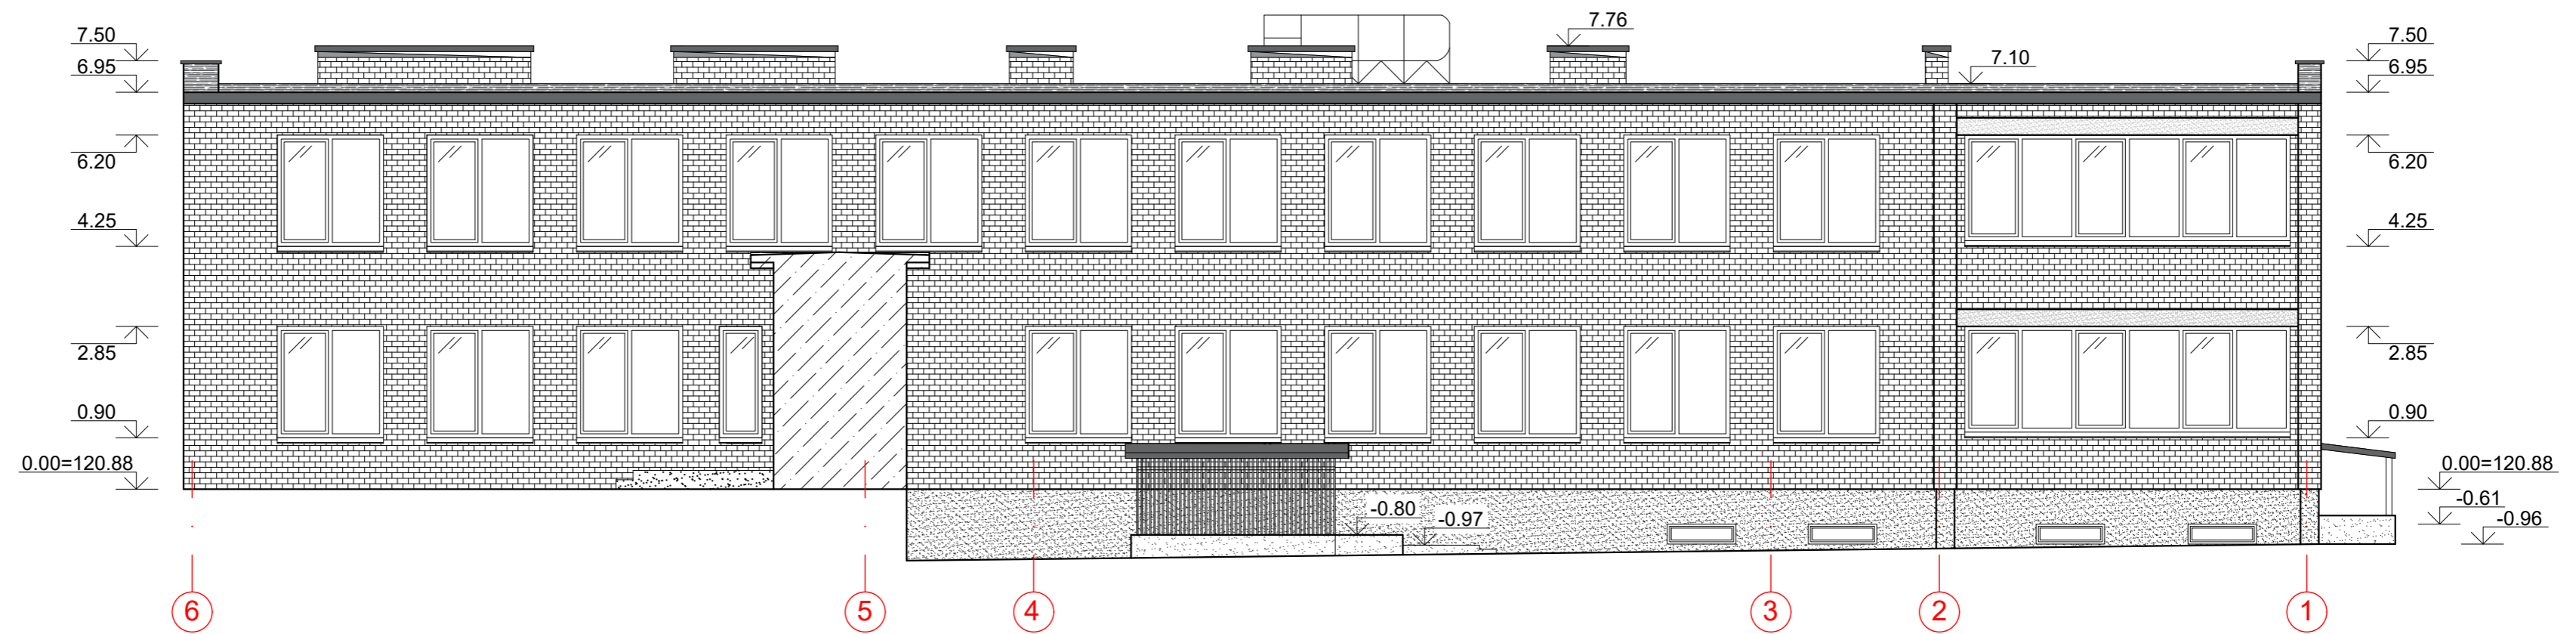

SUTARTINIAI PAŽYMĖJIMAI:


- esamos sienos ir pertvaros
- mūro fasadas
- cokolis
- betonas
- skarda
- bituminė stogo danga
- pjūvio vieta
- pjūvio vieta

PASTABOS:


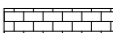
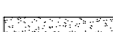
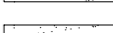
 



1. Išmatavimai duoti milimetrais.
2. Matmenis būtina tikslinti vietoje.
3. Brėžiniuose radus neatitikimų, sprendinius derinti su projektuotojais.
4. Aukšto planas parodytas pagal Namų valdos techninės apskaitos bylas (1999-03-19).
5. Altitudės nurodytos metrais.

KVAL. PATV. DOK. NR.	elementus MB "Magnus Mindaugas" P. Vileišio g. 13-9, LT-10307, Vilnius Mob. +37069969969 www.elementus.lt	STATINIO PROJEKTO PAVADINIMAS Lopšelis - darželis, Pakraščio g. 15, Vilnius		
31513	PV	Statinio numeris ir pavadinimas, dokumento žymuo Namo A pietinis fasadas, M 1:100		Laida
LT	STATYTOJAS IR (ARBA) UŽSAKOVAS UAB "VILNIAUS VYSTYMO KOMPANIJA" įm. k. 120750163	Dokumento žymuo 025/25K-01-TDP-SA/SK.B-08	Lapas	Lapų
			8	24

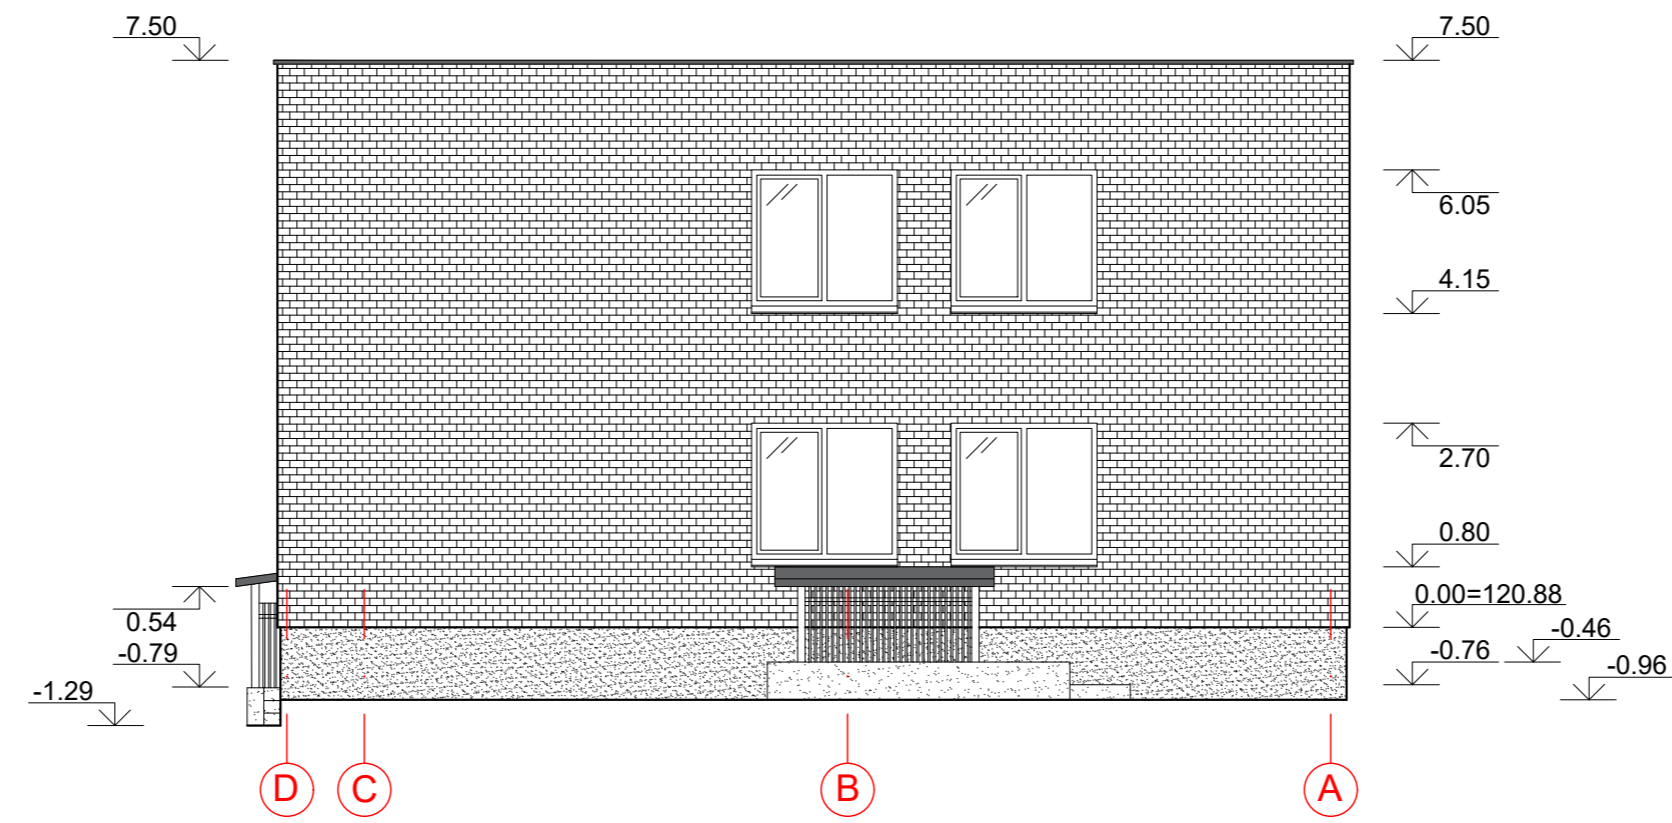Namo A vakarinis fasadas M1:100



SUTARTINIAI PAŽYMĖJIMAI:

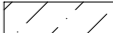
-  esamos sienos ir pertvaros
-  mūro fasadas
-  cokolis
-  betonas
-  skarda
-  bituminė stogo danga
-  pjūvio vieta
-  pjūvio vieta

PASTABOS:


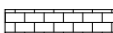
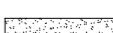
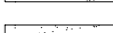
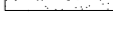



1. Išmatavimai duoti milimetrais.
2. Matmenis būtina tikslinti vietoje.
3. Brėžiniuose radus neatitikimų, sprendinius derinti su projektuotojais.
4. Aukšto planas parodytas pagal Namų valdos techninės apskaitos bylas (1999-03-19).
5. Altitudės nurodytos metrais.

KVAL. PATV. DOK. NR.	elementus	MB "Magnus Mindaugas" P. Vileišio g. 13-9, LT-10307, Vilnius Mob. +37069969969 www.elementus.lt	STATINIO PROJEKTO PAVADINIMAS Lopšelis - darželis, Pakraščio g. 15, Vilnius	
31513	PV		Statinio numeris ir pavadinimas, dokumento žymuo Namo A vakarinis fasadas, M 1:100	Laida
LT	STATYTOJAS IR (ARBA) UŽSAKOVAS UAB "VILNIAUS VYSTYMO KOMPA NIJA" įm. k. 120750163		Dokumento žymuo 025/25K-01-TDP-SA/SK.B-09	Lapas 9 Lapų 24

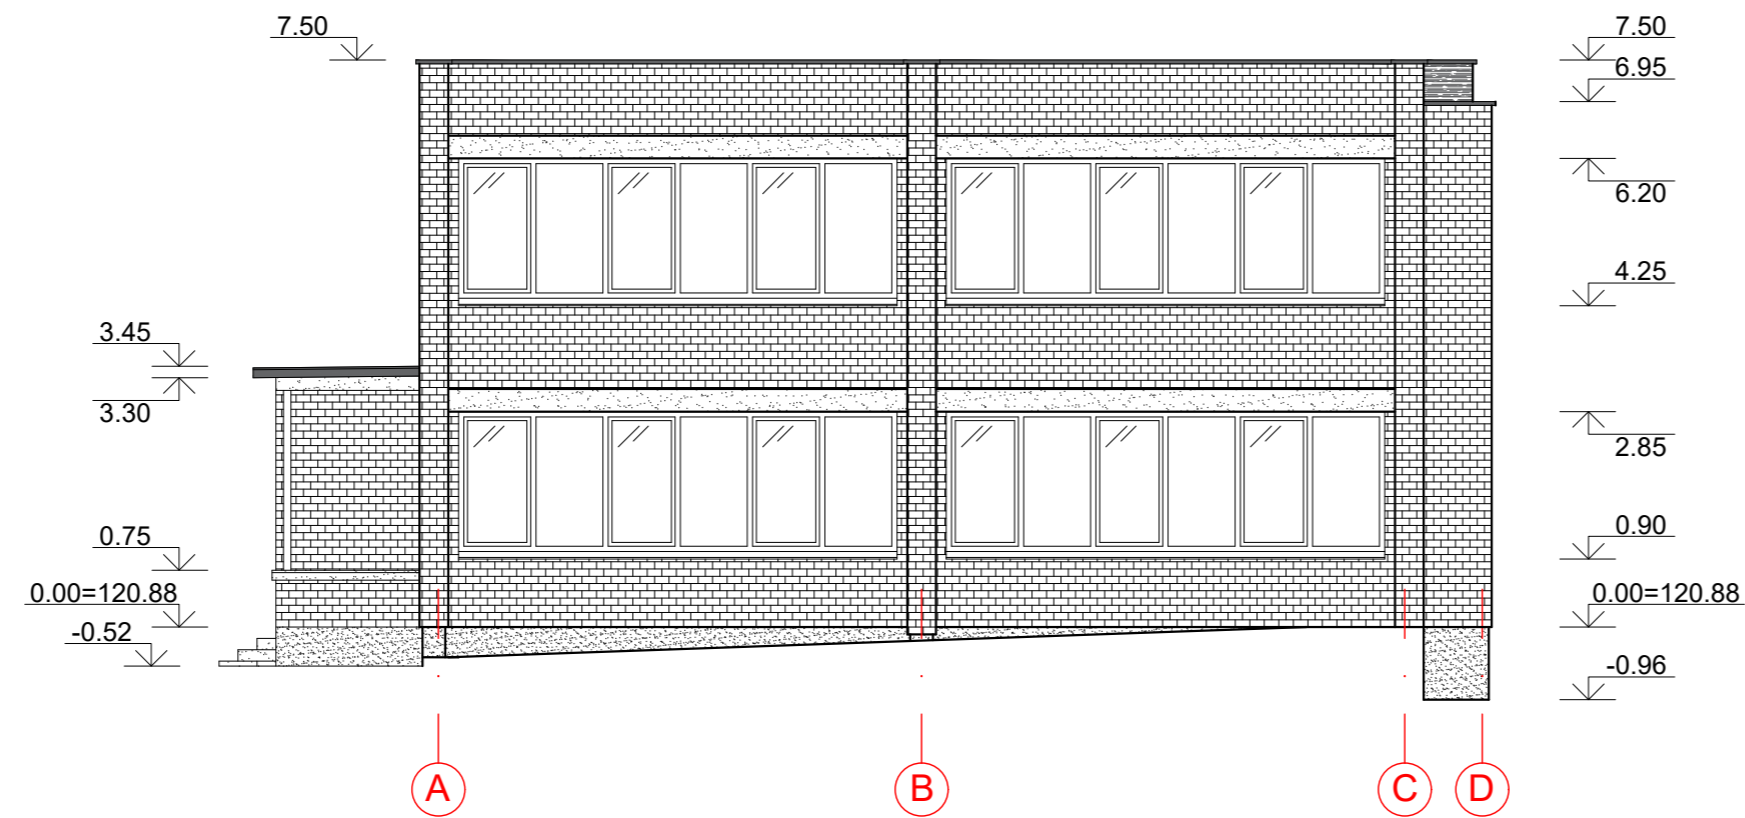Namo A rytinis fasadas M1:100




SUTARTINIAI PAŽYMĖJIMAI:

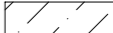-  esamos sienos ir pertvaros
-  mūro fasadas
-  cokolis
-  betonas
-  skarda
-  bituminė stogo danga
-  pjūvio vieta
-  pjūvio vieta


PASTABOS:

1. Išmatavimai duoti milimetrais.
2. Matmenis būtina tikslinti vietoje.
3. Brėžiniuose radus neatitikimų, sprendinius derinti su projektuotojais.
4. Aukšto planas parodytas pagal Namų valdos techninės apskaitos bylas (1999-03-19).
5. Altitudės nurodytos metrais.

KVAL. PATV. DOK. NR.		MB "Magnus Mindaugas" P. Vileišio g. 13-9, LT-10307, Vilnius Mob. +37069969969 www.elementus.lt	STATINIO PROJEKTO PAVADINIMAS Lopšelis - darželis, Pakraščio g. 15, Vilnius		
31513	PV		Statinio numeris ir pavadinimas, dokumento žymuo Namo A rytinis fasadas, M 1:100	Laida	
LT	STATYTOJAS IR (ARBA) UŽSAKOVAS UAB "VILNIAUS VYSTYMO KOMPANIJA" įm. k. 120750163		Dokumento žymuo 025/25K-01-TDP-SA/SK.B-010	Lapas	Lapų
				10	24

Namo B pirmo aukšto planas

M1:100

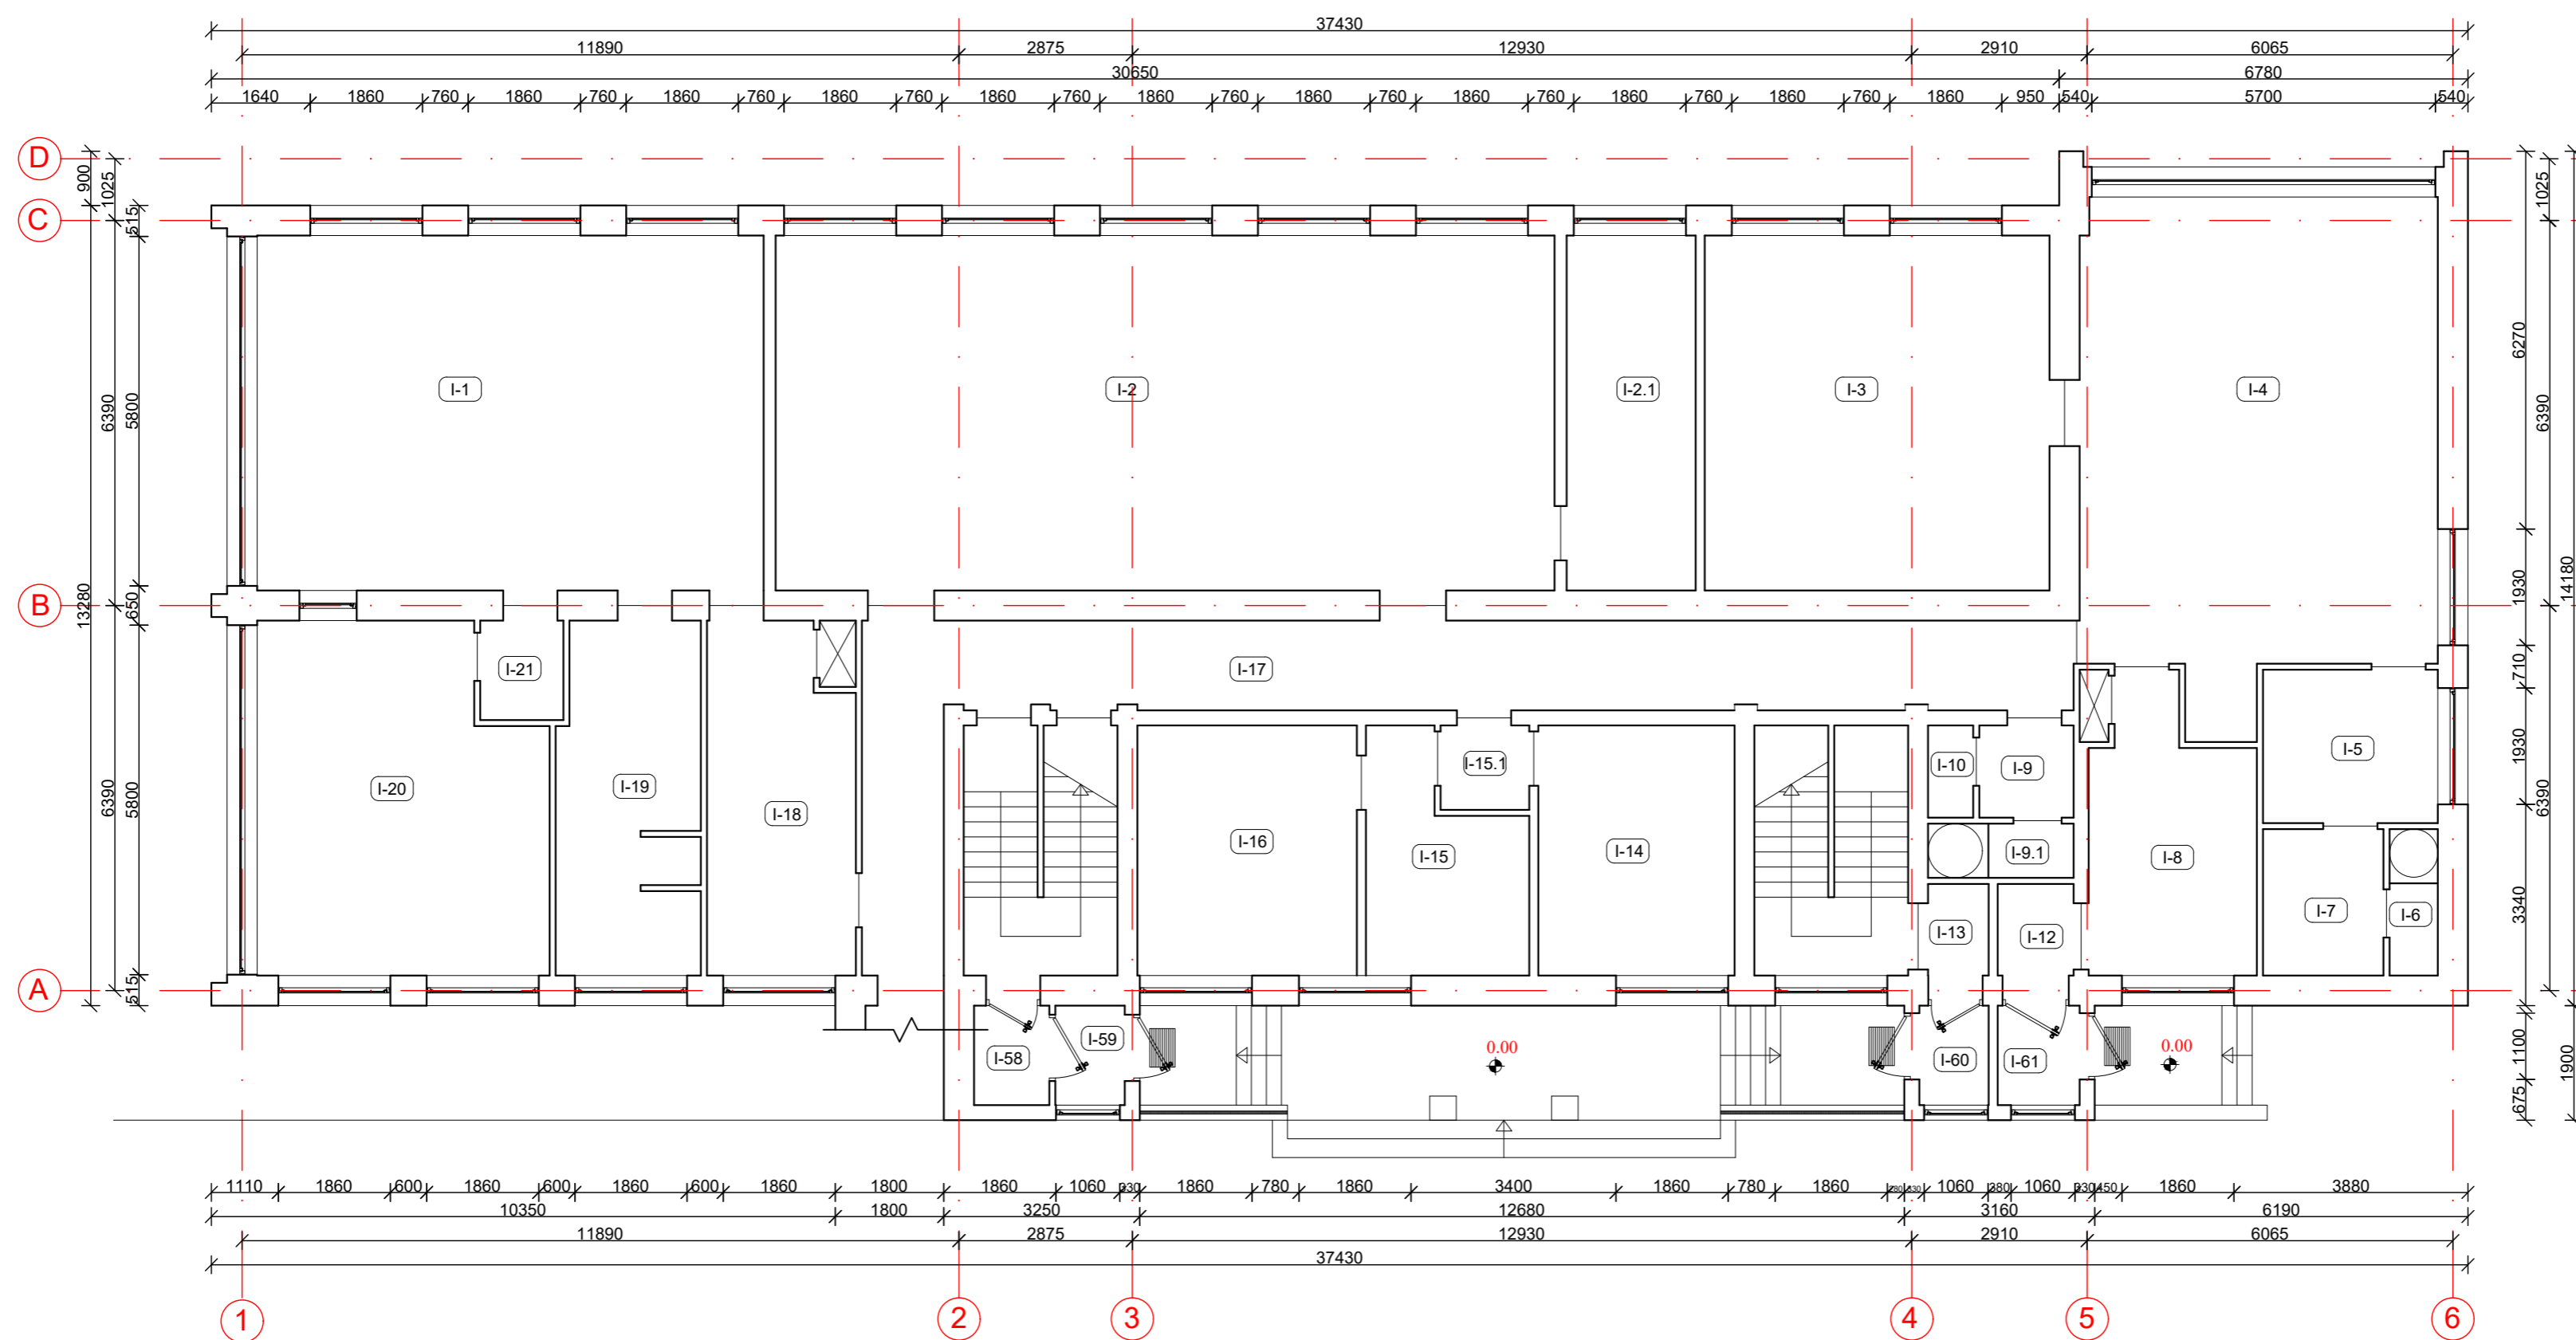

NR. PLANE	PATALPOS PAVADINIMAS	PLOTAS m ²	NR. PLANE	PATALPOS PAVADINIMAS	PLOTAS m ²
1-1	Kambarys	49,56	1-14	Džiovykla	13,45
1-2	Salė	75,58	1-15	Skalbykla	11,68
1-3	Miegamasis	35,33	1-16	Skalbykla	15,87
1-4	Kambarys	46,12	1-17	Koridorius	106,41
1-5	Prausykla	6,75	1-18	Rūbinė	15,02
1-6	San. mazgas	6,97	1-19	San. mazgas	13,58
1-7	Kabinetas	12,50	1-20	Koridorius	2,28
1-8	Rūbinė	12,59	1-21	Miegamasis	26,13
1-9	Prausykla	2,75	1-58	Tamburas	1,94
1-10	Tualetas	1,20	1-59	Tamburas	1,78
1-11	Vonia	2,32	1-60	Tamburas	1,84
1-12	Tamburas	2,04	1-61	Tamburas	1,84
1-13	Tamburas	1,91	Viso pirmame aukšte m ²		467,44

SUTARTINIAI PAŽYMĖJIMAI:


- esamos sienos ir pertvaros
- mūro fasadas
- cokolis
- betonas
- skarda
- bituminė stogo danga
- pjūvio vieta
- pjūvio vieta

PASTABOS:

1. Išmatavimai duoti milimetrais.
2. Matmenis būtina tikslinti vietoje.
3. Brėžiniuose radus neatitikimų, sprendinius derinti su projektuotojais.
4. Aukšto planas parodytas pagal Namų valdos techninės apskaitos bylas (1999-03-19).
5. Altitudės nurodytos metrais.

KVAL. PATV. DOK. NR.	MB "Magnus Mindaugas" P. Vileišio g. 13-9, LT-10307, Vilnius Mob. +37069969969 www.elementus.lt	STATINIO PROJEKTO PAVADINIMAS	
		Lopšelis - darželis, Pakraščio g. 15, Vilnius	
31513	PV	Statinio numeris ir pavadinimas, dokumento žymuo	Laida
		Laida	
		Laida	
LT	STATYTOJAS IR (ARBA) UŽSAKOVAS UAB "VILNIAUS VYSTYMO KOMPANIJA" įm. k. 120750163	Dokumento žymuo	Lapas Lapų
		025/25K-01-TDP-SA/SK-B-11	11 24

Namo B antro aukšto planas M1:100

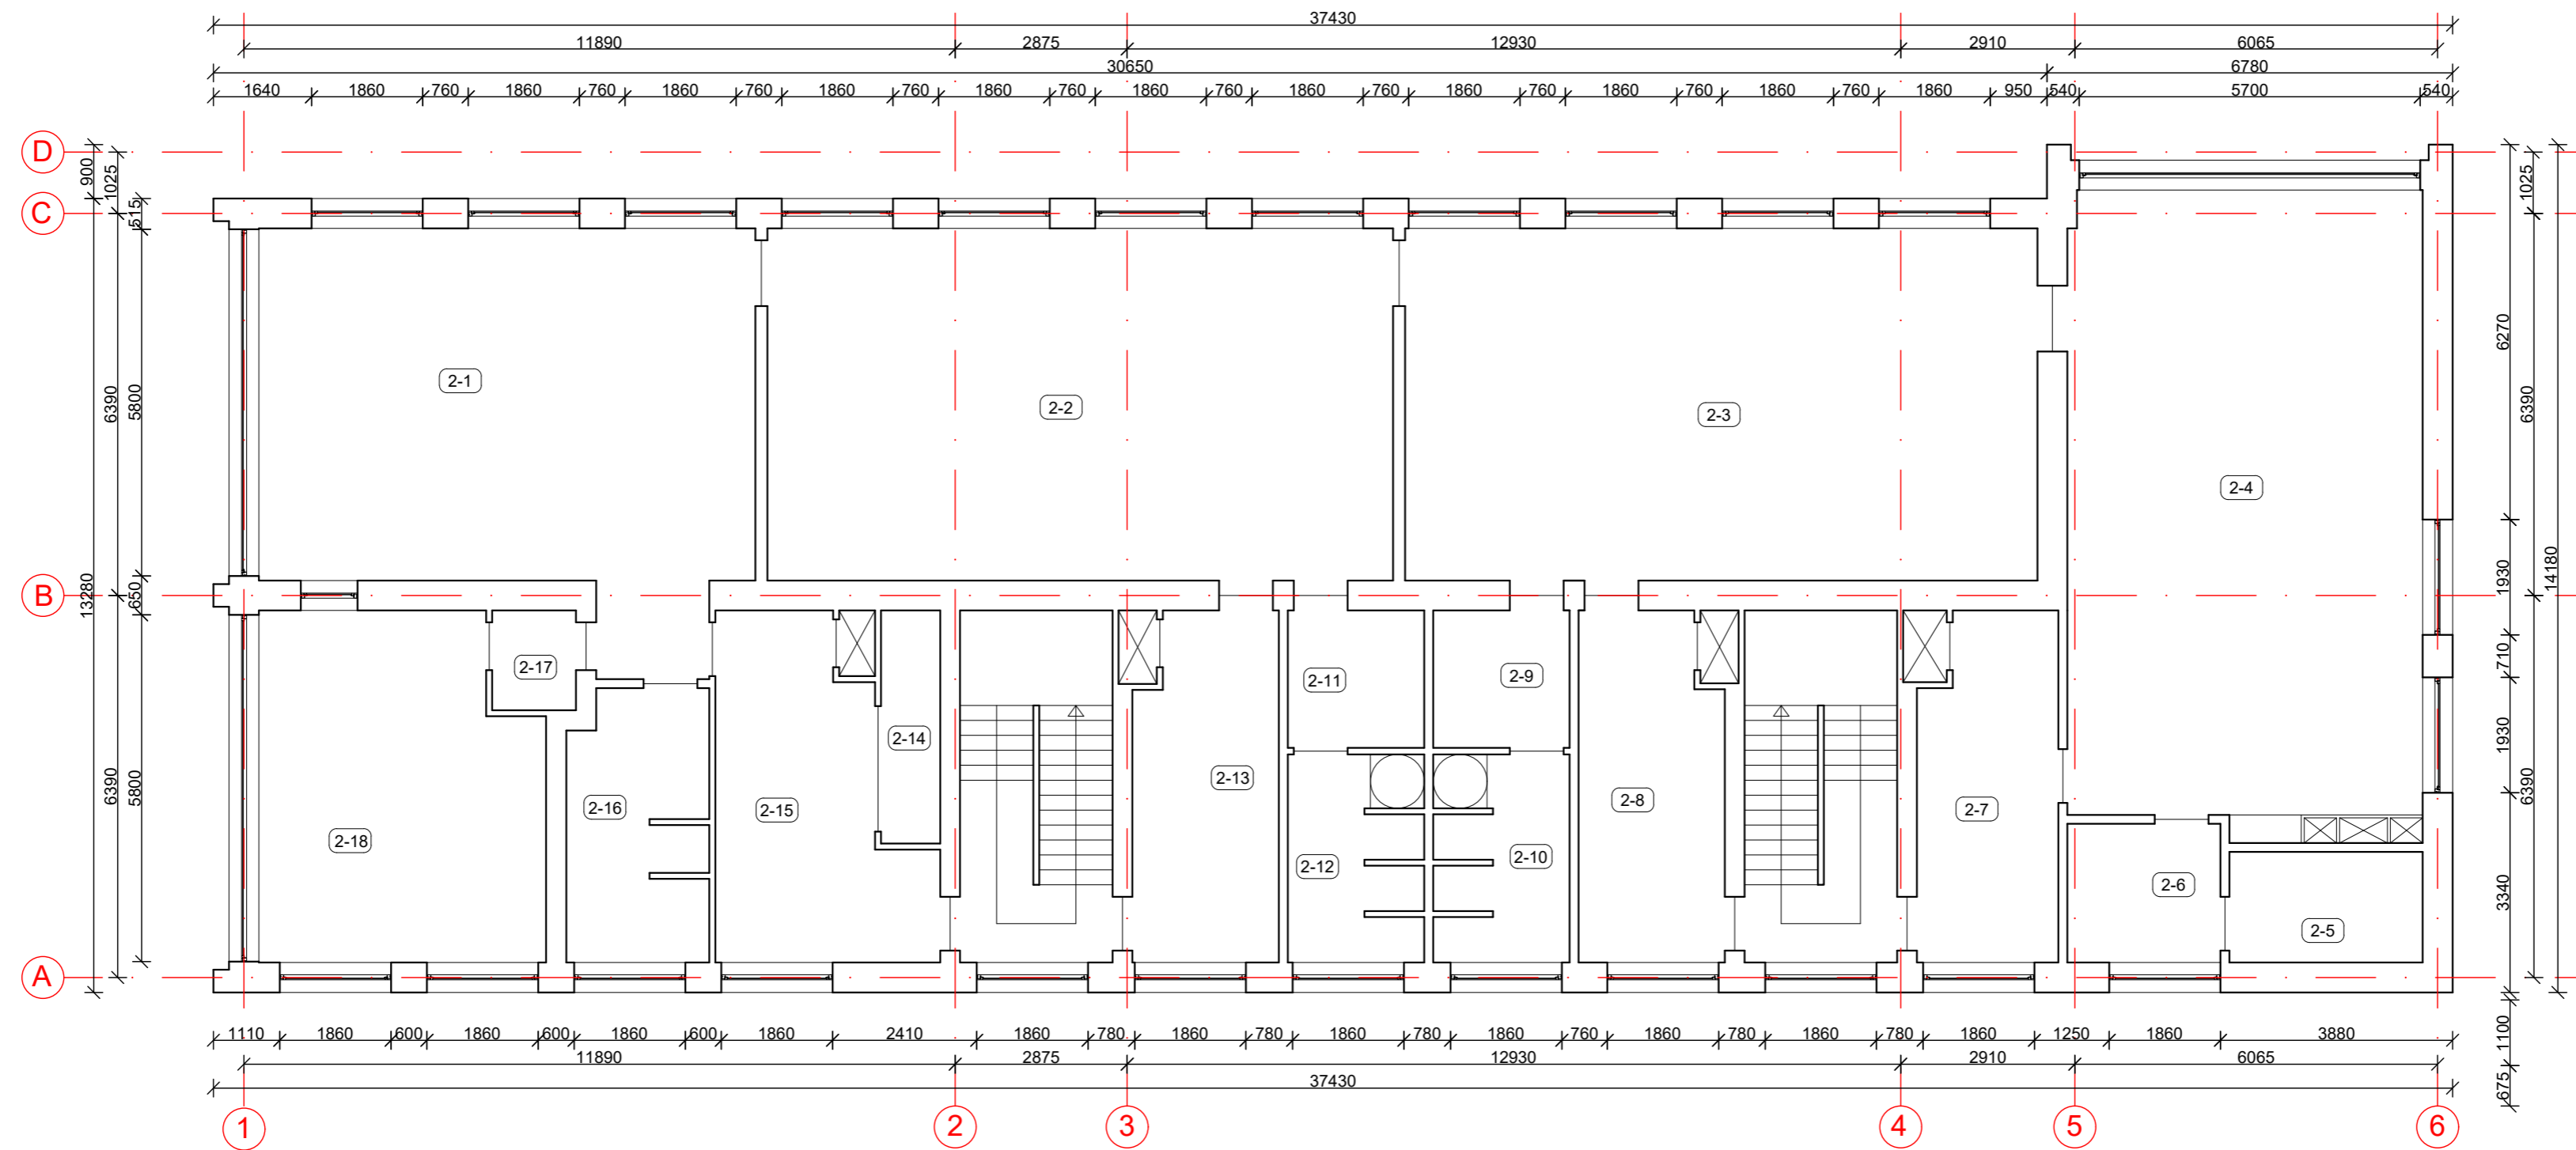

SUTARTINIAI PAŽYMĖJIMAI:

- esamos sienos ir pertvaros
- mūro fasadas
- cokolis
- betonas
- skarda
- bituminė stogo danga
- pjūvio vieta
- pjūvio vieta


NR. PLANE	PATALPOS PAVADINIMAS	PLOTAS m ²	NR. PLANE	PATALPOS PAVADINIMAS	PLOTAS m ²
2-1	Kambarys	51,06	2-10	San. mazgas	7,54
2-2	Kambarys	62,65	2-11	Prausykla	5,24
2-3	Kambarys	62,47	2-12	San. mazgas	7,53
2-4	Kambarys	61,73	2-13	Rūbinė	14,79
2-5	San. mazgas	6,02	2-14	Sandelis	3,78
2-6	Prausykla	5,15	2-15	Rūbinė	16,67
2-7	Rūbinė	15,68	2-16	San. mazgas	10,77
2-8	Rūbinė	14,72	2-17	Koridorius	2,24
2-9	Prausykla	5,20	2-18	Miegamasis	26,17
Viso pirmame aukšte m ²					379,41

PASTABOS:







- Išmatavimai duoti milimetrais.
- Matmenis būtina tikslinti vietoje.
- Brėžiniuose radus neatitikimų, sprendinius derinti su projektuotojais.
- Aukšto planas parodytas pagal Namų valdos techninės apskaitos bylas (1999-03-19).
- Altitudės nurodytos metrais.

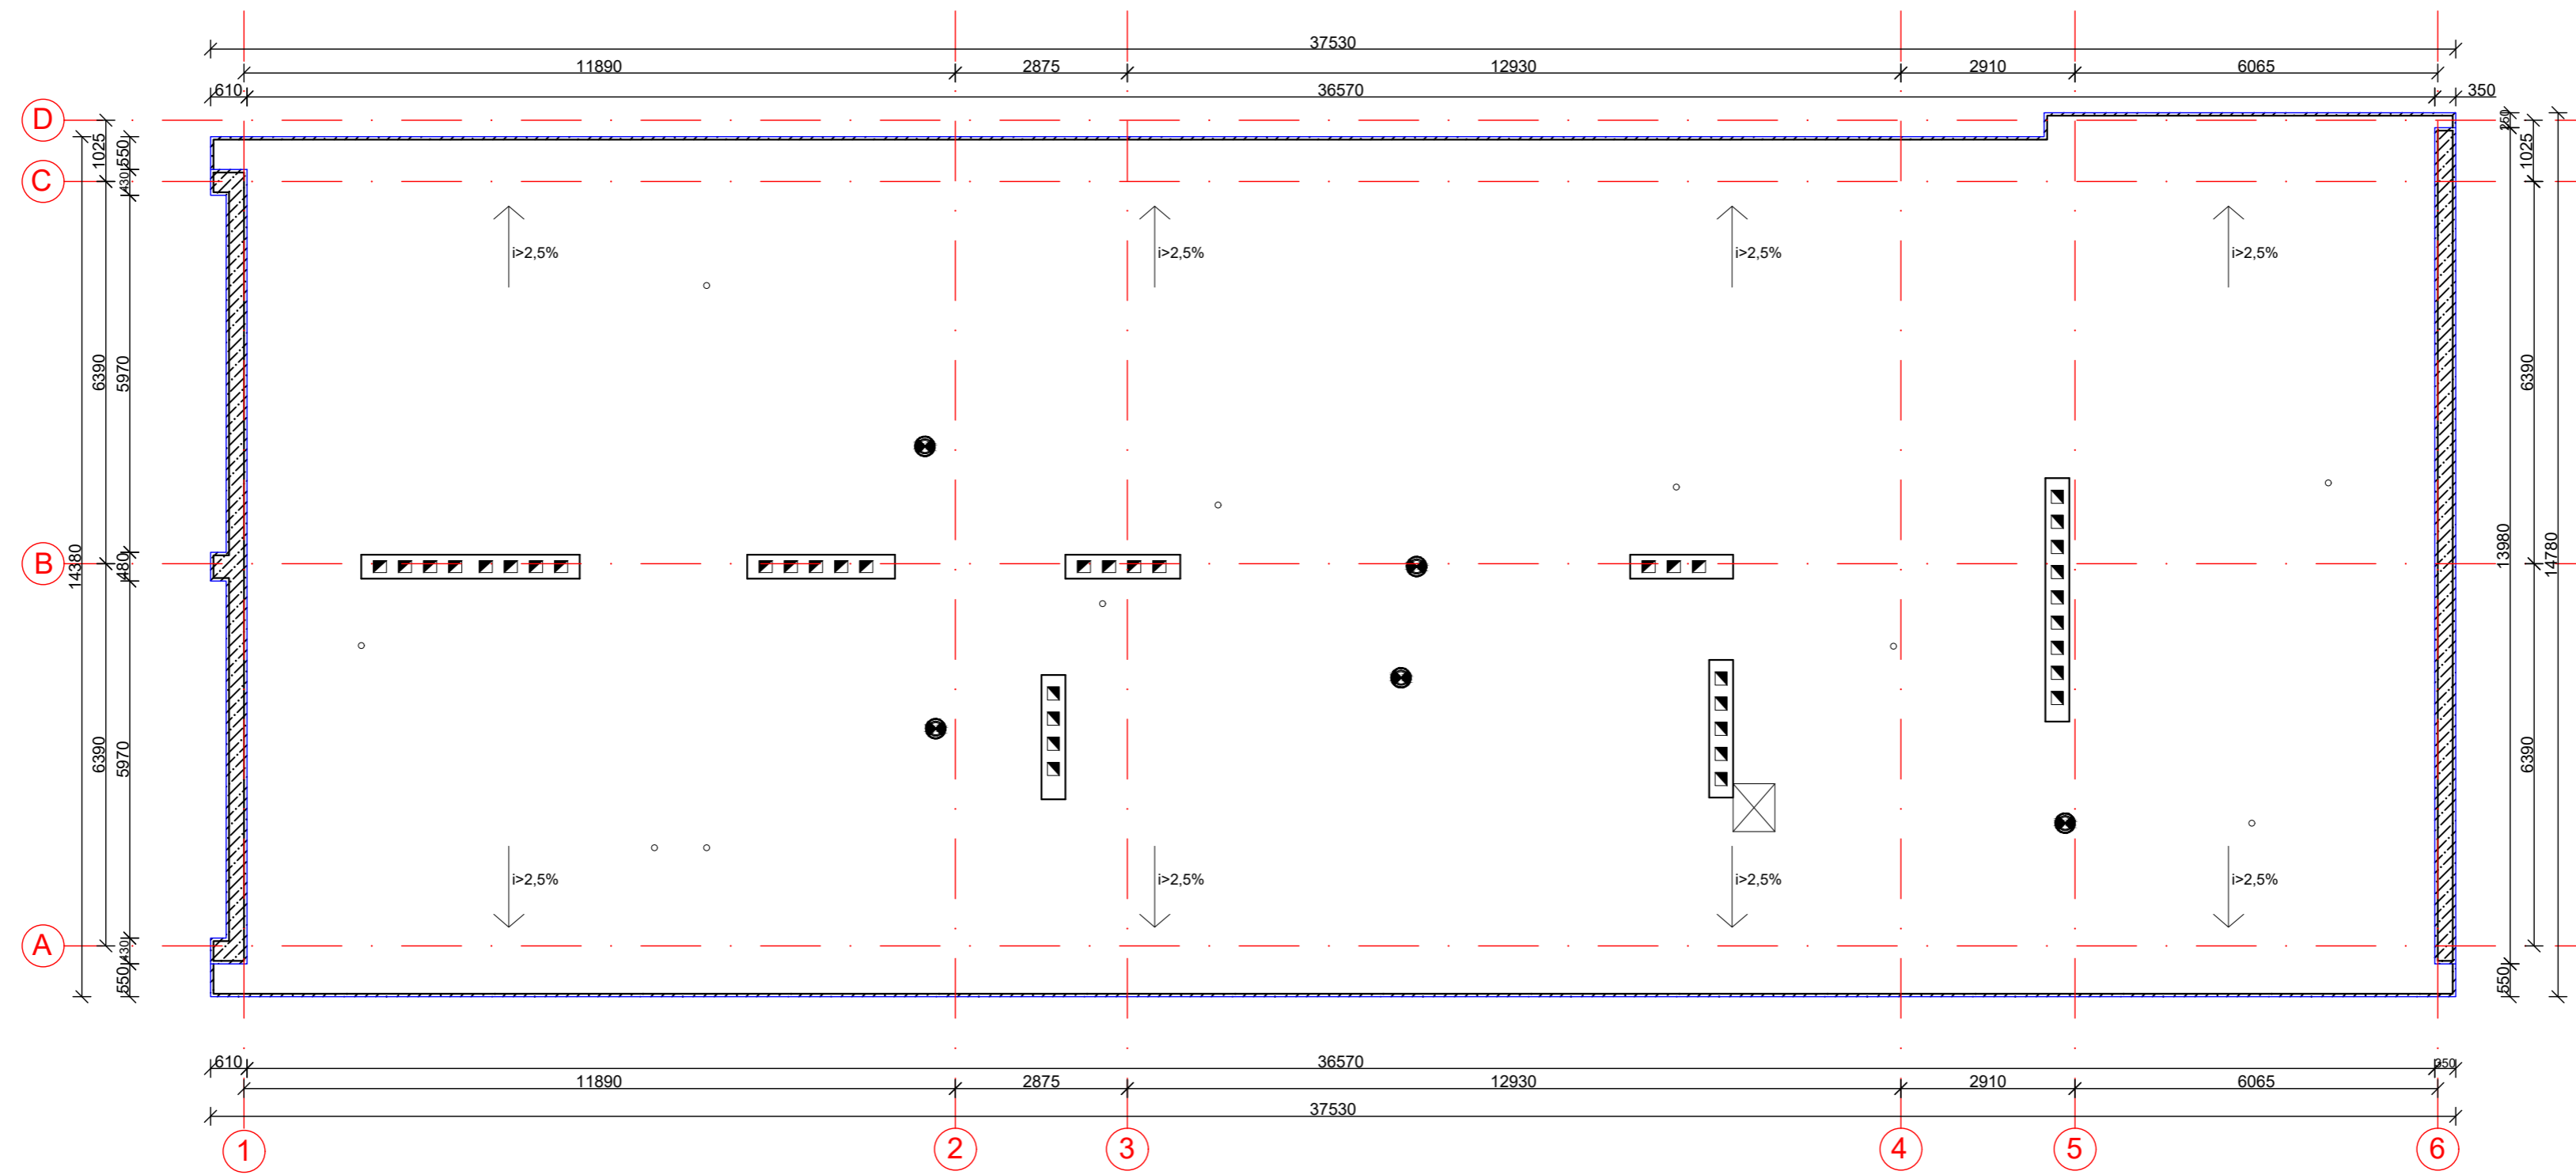KVAL. PATV. DOK. NR.	MB "Magnus Mindaugas" P. Vileišio g. 13-9, LT-10307, Vilnius Mob. +37069969969 www.elementus.lt	STATINIO PROJEKTO PAVADINIMAS	
		Lopšelis - darželis, Pakraščio g. 15, Vilnius	
31513	PV	Statinio numeris ir pavadinimas, dokumento žymuo	Laida
		Namo B antro aukšto planas, M 1:100	
LT	STATYTOJAS IR (ARBA) UŽSAKOVAS UAB "VILNIAUS VYSTYMO KOMPANIJA" įm. k. 120750163	Dokumento žymuo	Lapas Lapų
		025/25K-01-TDP-SA/SK.B-12	12 24

Namo B stogo planas M1:100

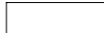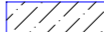

SUTARTINIAI PAŽYMĖJIMAI:

-  esamos sienos ir pertvaros
-  skarda
-  apšiltinami ventilacijos kanalai
-  alsauokliai
-  deflektorius
-  dangtis

PASTABOS:



1. Išmatavimai duoti milimetrais.
2. Matmenis būtina tikslinti vietoje.
3. Brėžiniuose radus neatitikimų, sprendinius derinti su projektuotojais.
4. Aukšto planas parodytas pagal Namų valdos techninės apskaitos bylas (1999-03-19).
5. Altitudės nurodytos metrais.

KVAL. PATV. DOK. NR.	MB "Magnus Mindaugas" P. Vileišio g. 13-9, LT-10307, Vilnius Mob. +37069969969 www.elementus.lt	STATINIO PROJEKTO PAVADINIMAS	
		Lopšelis - darželis, Pakraščio g. 15, Vilnius	
31513	PV	Statinio numeris ir pavadinimas, dokumento žymuo	Laida
		Namo B stogo planas, M 1:100	
LT	STATYTOJAS IR (ARBA) UŽSAKOVAS UAB "VILNIAUS VYSTYMO KOMPA NIJA" įm. k. 120750163	Dokumento žymuo	Lapas Lapų
		025/25K-01-TDP-SA/SK.B-13	13 24

Namo B šiaurinis fasadas M1:100



SUTARTINIAI PAŽYMĖJIMAI:


-  esamos sienos ir pertvaros
-  mūro fasadas
-  cokolis
-  betonas
-  skarda
-  bituminė stogo danga
-  pjūvio vieta
-  pjūvio vieta

PASTABOS:









1. Išmatavimai duoti milimetrais.
2. Matmenis būtina tikslinti vietoje.
3. Brėžiniuose radus neatitikimų, sprendinius derinti su projektuotojais.
4. Aukšto planas parodytas pagal Namų valdos techninės apskaitos bylas (1999-03-19).
5. Altitudės nurodytos metrais.

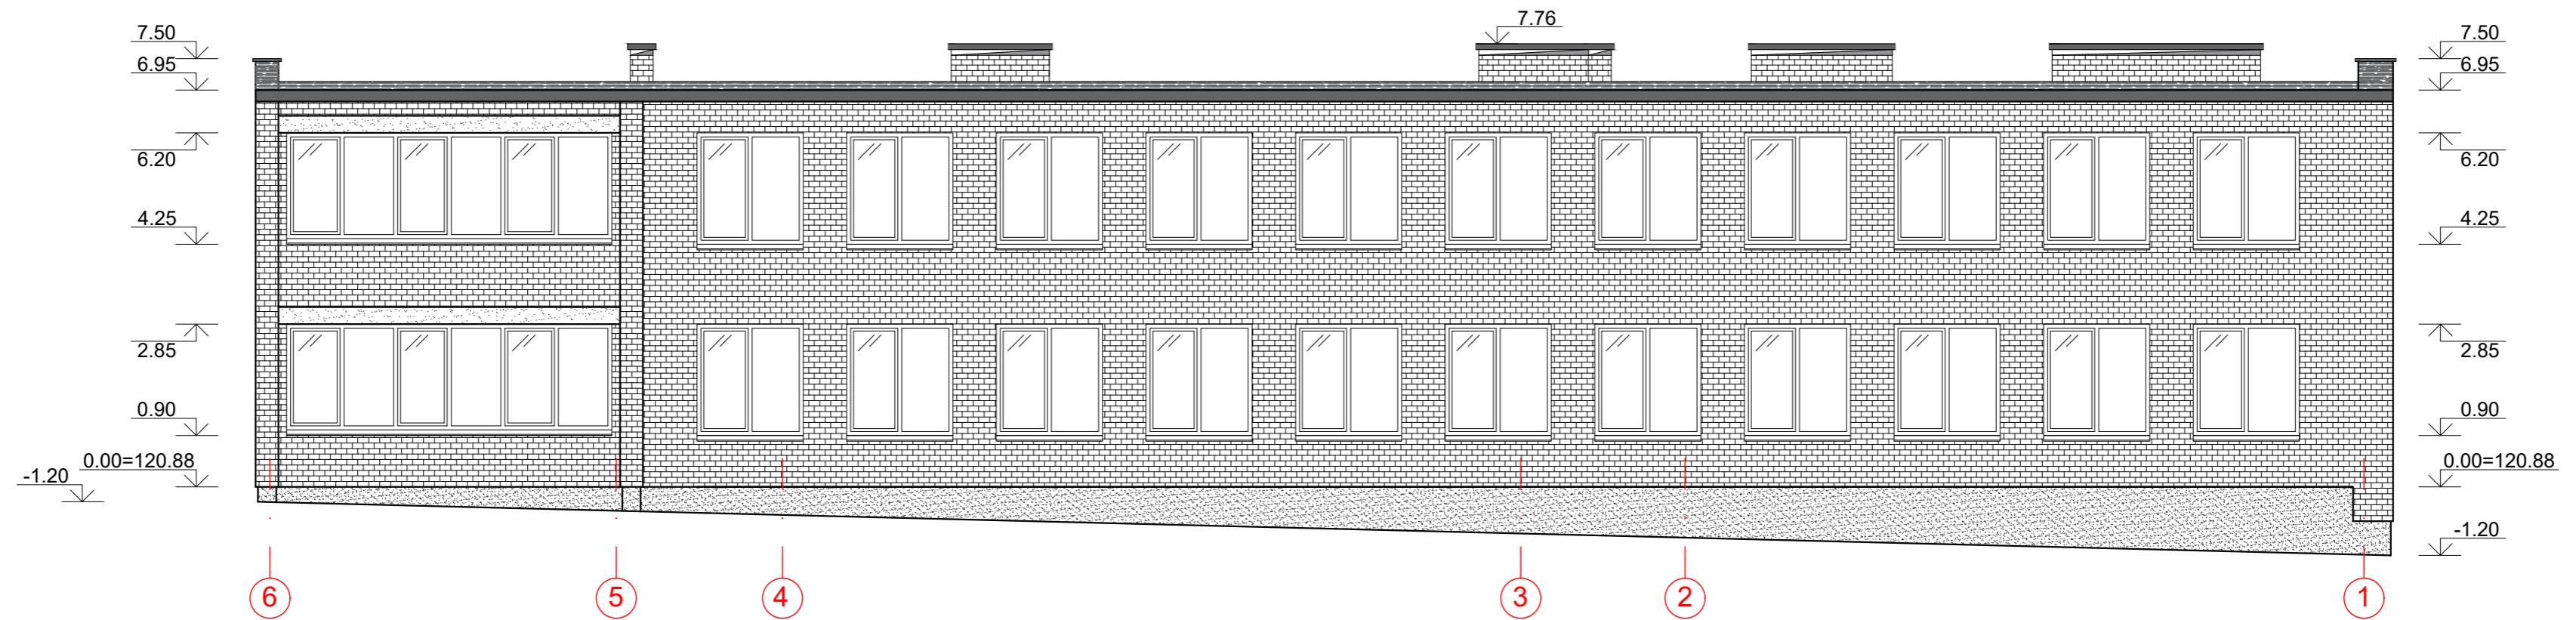KVAL. PATV. DOK. NR.	elementus	MB "Magnus Mindaugas" P. Vileišio g. 13-9, LT-10307, Vilnius Mob. +37069969969 www.elementus.lt	STATINIO PROJEKTO PAVADINIMAS Lopšelis - darželis, Pakraščio g. 15, Vilnius	
31513	PV		Statinio numeris ir pavadinimas, dokumento žymuo Namo B šiaurinis fasadas, M 1:100	Laida
LT	STATYTOJAS IR (ARBA) UŽSAKOVAS UAB "VILNIAUS VYSTYMO KOMPANIJA" įm. k. 120750163		Dokumento žymuo	Lapas 14
			025/25K-01-TDP-SA/SK.B-14	Lapų 24

Namo B pietinis fasadas M1:100

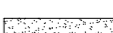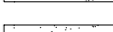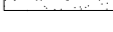

SUTARTINIAI PAŽYMĖJIMAI:

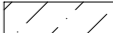
-  esamos sienos ir pertvaros
-  mūro fasadas
-  cokolis
-  betonas
-  skarda
-  bituminė stogo danga
-  pjūvio vieta
-  pjūvio vieta

PASTABOS:


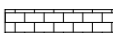
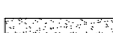
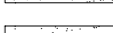
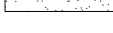



1. Išmatavimai duoti milimetrais.
2. Matmenis būtina tikslinti vietoje.
3. Brėžiniuose radus neatitikimų, sprendinius derinti su projektuotojais.
4. Aukšto planas parodytas pagal Namų valdos techninės apskaitos bylas (1999-03-19).
5. Altitudės nurodytos metrais.

KVAL. PATV. DOK. NR.	elementus MB "Magnus Mindaugas" P. Vileišio g. 13-9, LT-10307, Vilnius Mob. +37069969969 www.elementus.lt	STATINIO PROJEKTO PAVADINIMAS		
		Lopšelis - darželis, Pakraščio g. 15, Vilnius		
31513	PV	Statinio numeris ir pavadinimas, dokumento žymuo		Laida
		Namo B pietinis fasadas, M 1:100		
LT	STATYTOJAS IR (ARBA) UŽSAKOVAS UAB "VILNIAUS VYSTYMO KOMPA NIJA" įm. k. 120750163	Dokumento žymuo		Lapas
		025/25K-01-TDP-SA/SK.B-15		15 24

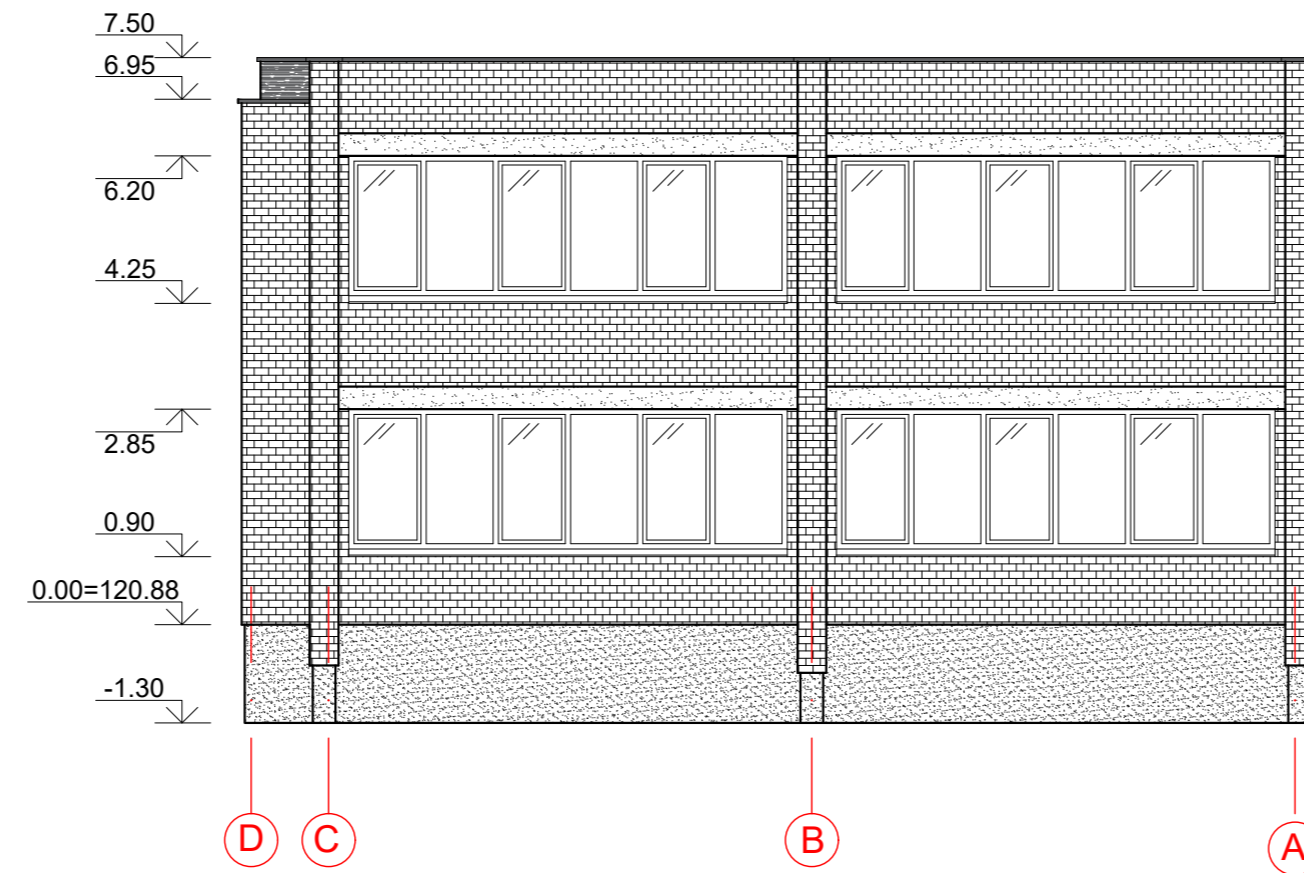Namo B vakarinis fasadas M1:100



SUTARTINIAI PAŽYMĖJIMAI:

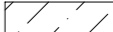
-  esamos sienos ir pertvaros
-  mūro fasadas
-  cokolis
-  betonas
-  skarda
-  bituminė stogo danga
-  pjūvio vieta
-  pjūvio vieta

PASTABOS:









1. Išmatavimai duoti milimetrais.
2. Matmenis būtina tikslinti vietoje.
3. Brėžiniuose radus neatitikimų, sprendinius derinti su projektuotojais.
4. Aukšto planas parodytas pagal Namų valdos techninės apskaitos bylas (1999-03-19).
5. Altitudės nurodytos metrais.

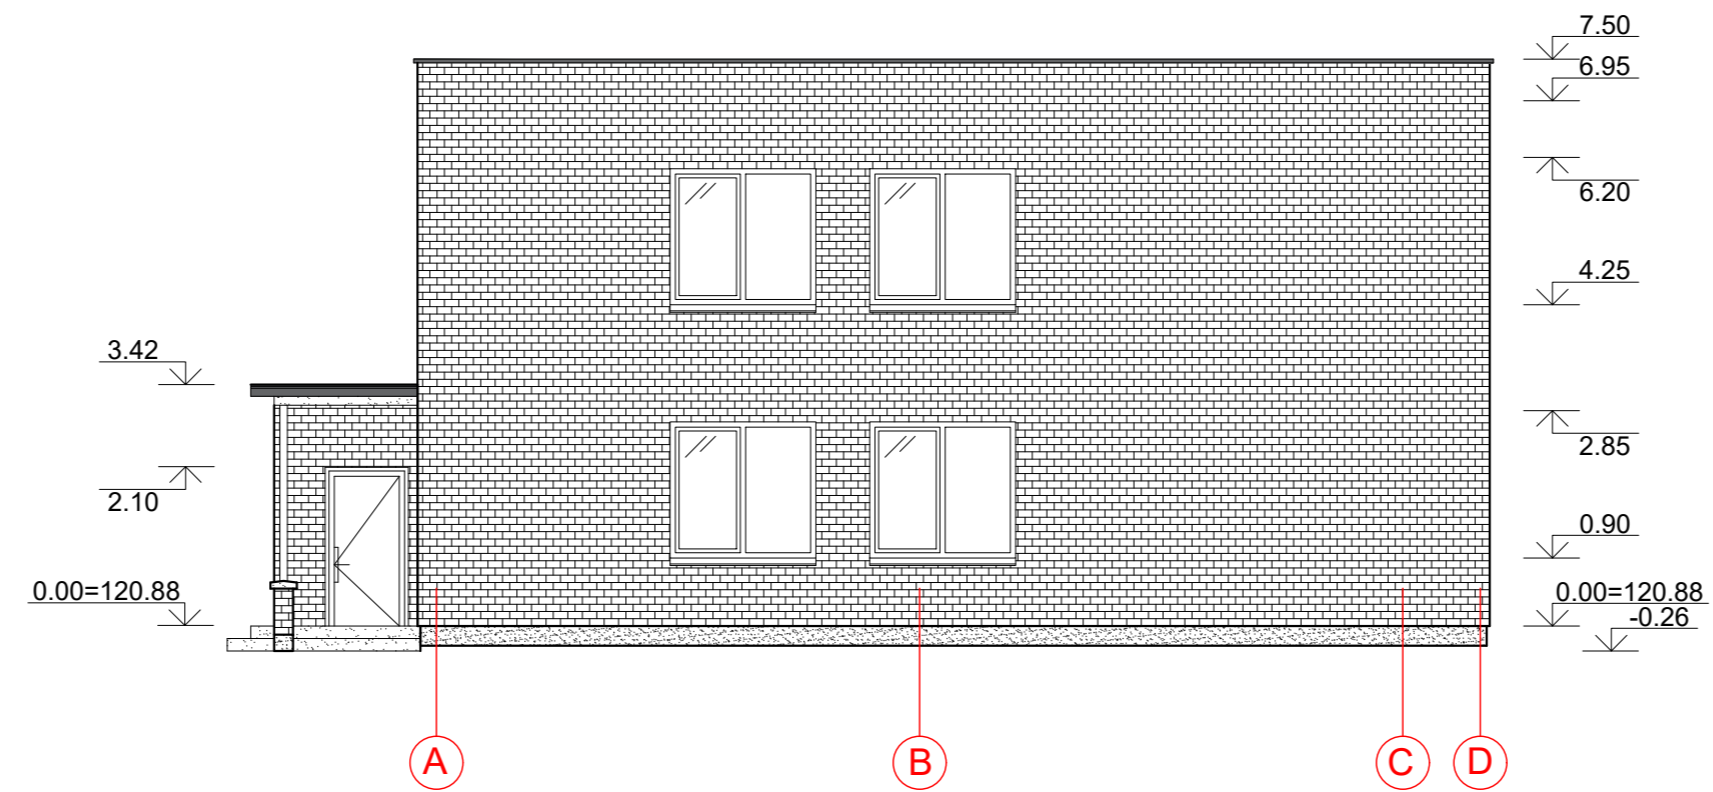KVAL. PATV. DOK. NR.	elementus	MB "Magnus Mindaugas" P. Vileišio g. 13-9, LT-10307, Vilnius Mob. +37069969969 www.elementus.lt	STATINIO PROJEKTO PAVADINIMAS Lopšelis - darželis, Pakraščio g. 15, Vilnius	
31513	PV		Statinio numeris ir pavadinimas, dokumento žymuo Namo B vakarinis fasadas, M 1:100	Laida
LT	STATYTOJAS IR (ARBA) UŽSAKOVAS UAB "VILNIAUS VYSTYMO KOMPA NIJA" įm. k. 120750163		Dokumento žymuo 025/25K-01-TDP-SA/SK.B-16	Lapas 16
				Lapų 24

Namo B rytinis fasadas M1:100

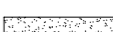  

SUTARTINIAI PAŽYMĖJIMAI:


-  esamos sienos ir pertvaros
-  mūro fasadas
-  cokolis
-  betonas
-  skarda
-  bituminė stogo danga
-  pjūvio vieta
-  pjūvio vieta

PASTABOS:

1. Išmatavimai duoti milimetrais.
2. Matmenis būtina tikslinti vietoje.
3. Brėžiniuose radus neatitikimų, sprendinius derinti su projektuotojais.
4. Aukšto planas parodytas pagal Namų valdos techninės apskaitos bylas (1999-03-19).
5. Altitudės nurodytos metrais.

KVAL. PATV. DOK. NR.	elementus	MB "Magnus Mindaugas" P. Vileišio g. 13-9, LT-10307, Vilnius Mob. +37069969969 www.elementus.lt	STATINIO PROJEKTO PAVADINIMAS Lopšelis - darželis, Pakraščio g. 15, Vilnius		
31513	PV		Statinio numeris ir pavadinimas, dokumento žymuo Namo B rytinis fasadas, M 1:100	Laida	
LT	STATYTOJAS IR (ARBA) UŽSAKOVAS UAB "VILNIAUS VYSTYMO KOMPA NIJA" Įm. k. 120750163		Dokumento žymuo	Lapas	Lapų
			025/25K-01-TDP-SA/SK.B-17	17	24

Namo C pirmo aukšto planas M1:100

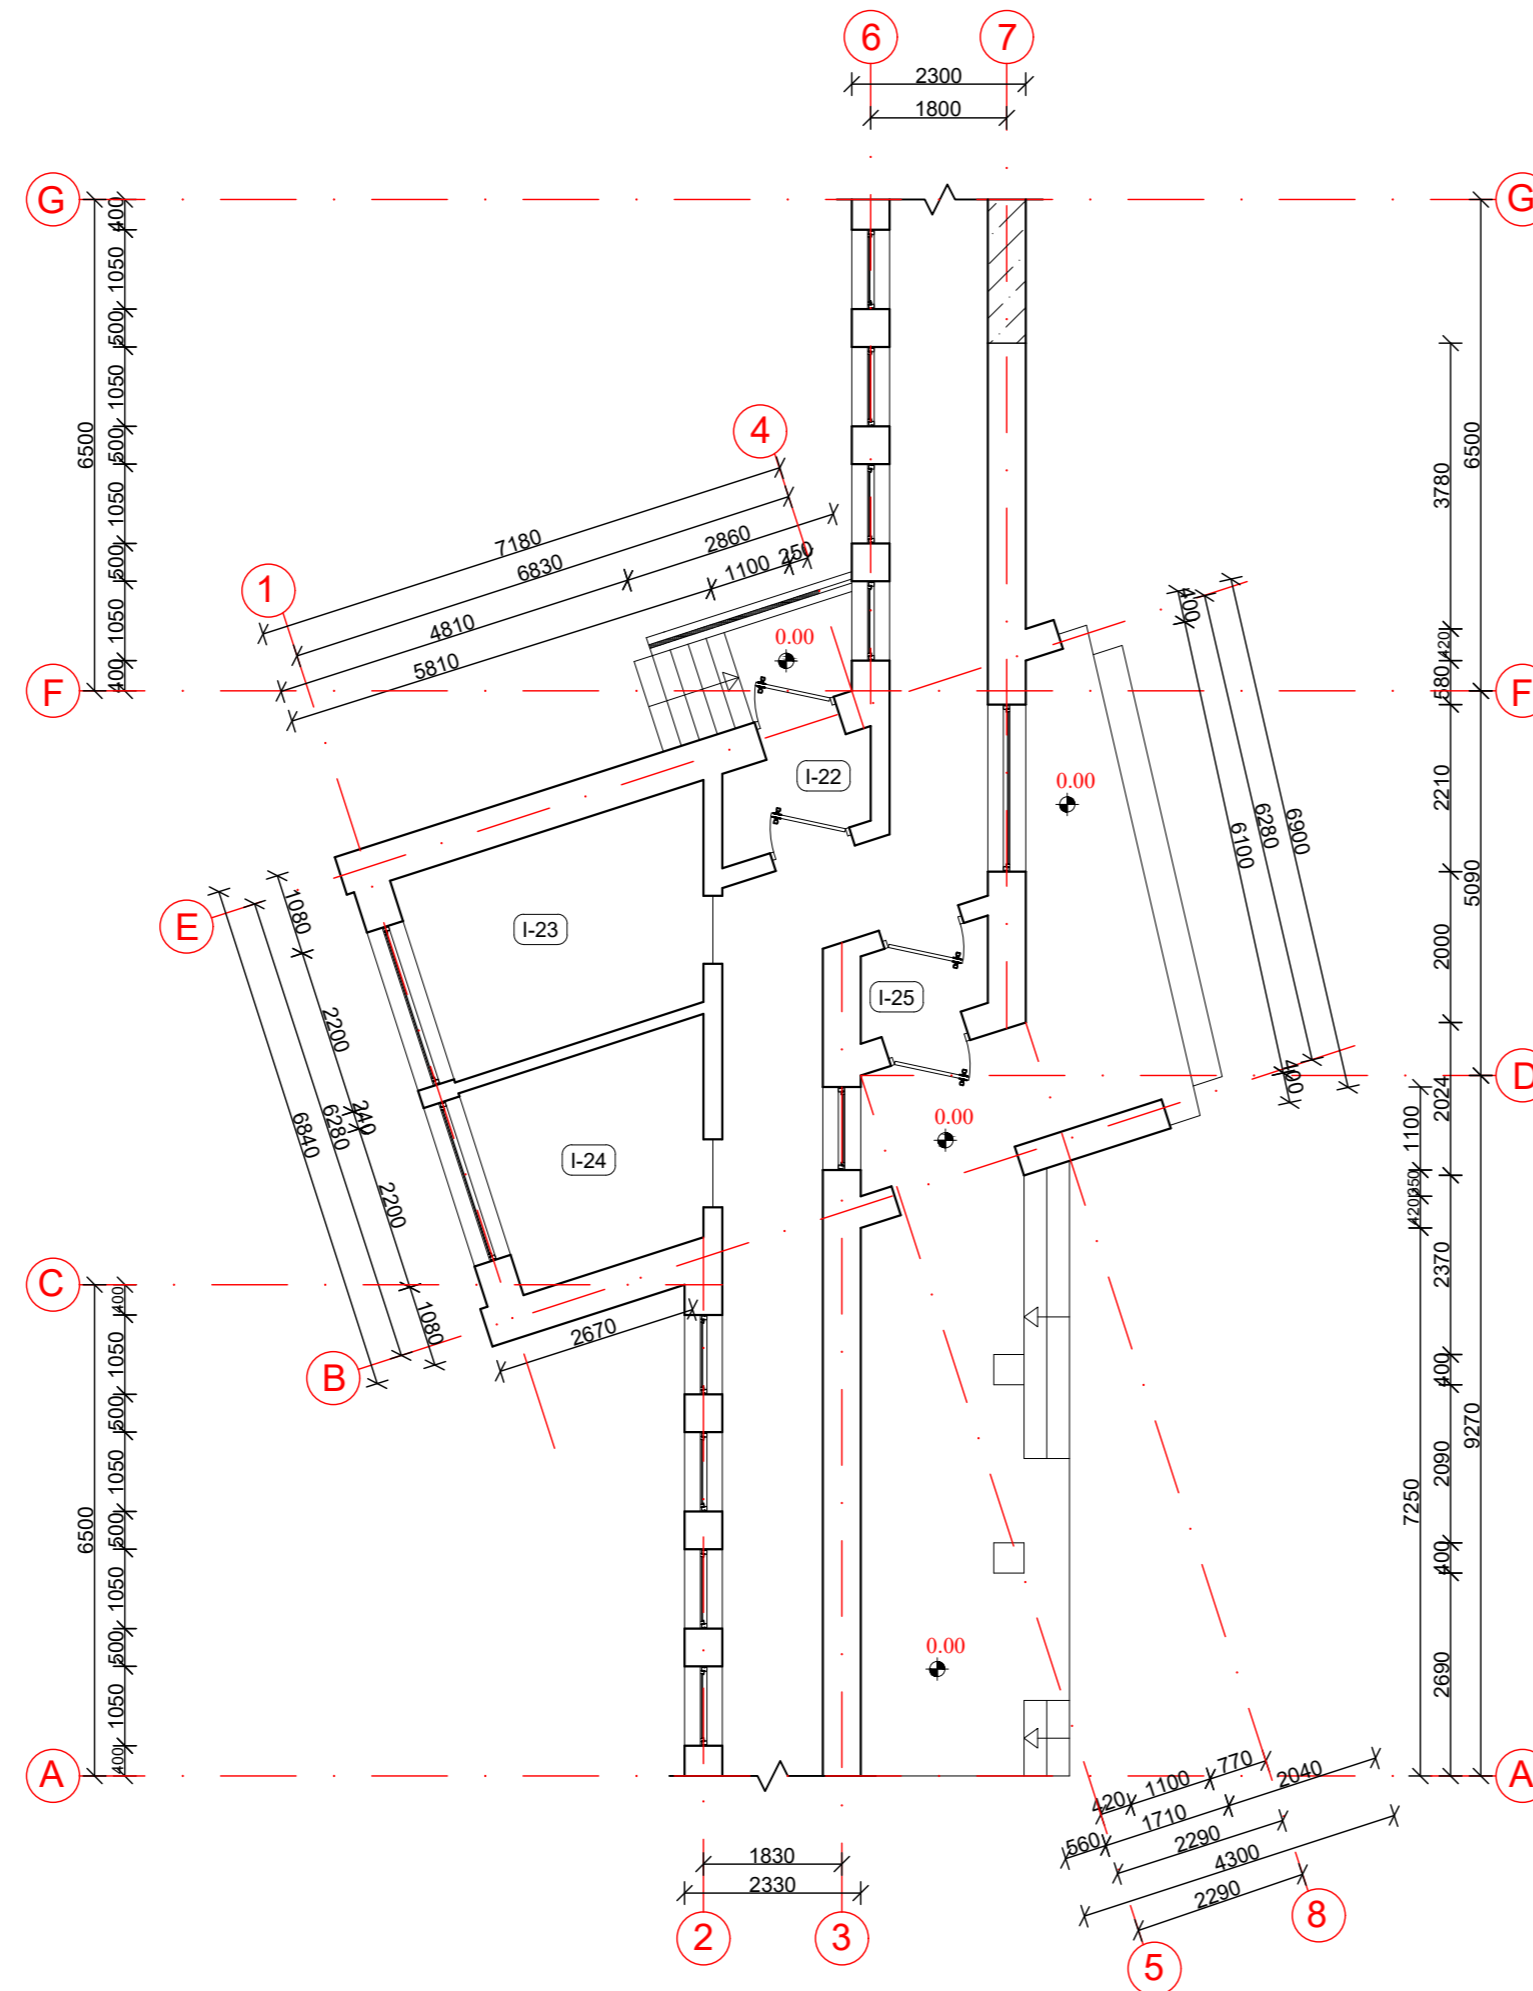

NR. PLANE	PATALPOS PAVADINIMAS	PLOTAS m ²
1-22	Tamburas	1,93
1-23	Kabinetas	10,00
1-24	Kabinetas	7,70
1-25	Tamburas	1,84
Viso pirmame aukšte m ²		21,47

SUTARTINIAI PAŽYMĖJIMAI:


- esamos sienos ir pertvaros
- mūro fasadas
- cokolis
- betonas
- skarda
- bituminė stogo danga
- pjūvio vieta
- pjūvio vieta

PASTABOS:

1. Išmatavimai duoti milimetrais.
2. Matmenis būtina tikslinti vietoje.
3. Brėžiniuose radus neatitikimų, sprendinius derinti su projektuotojais.
4. Aukšto planas parodytas pagal Namų valdos techninės apskaitos bylas (1999-03-19).
5. Altitudės nurodytos metrais.

KVAL. PATV. DOK. NR.	MB "Magnus Mindaugas" P. Vileišio g. 13-9, LT-10307, Vilnius Mob. +37069969969 www.elementus.lt	STATINIO PROJEKTO PAVADINIMAS		
		Lopšelis - darželis, Pakraščio g. 15, Vilnius		
31513	PV	Statinio numeris ir pavadinimas, dokumento žymuo		Laida
		Namo C pirmo aukšto planas, M 1:100		
LT	STATYTOJAS IR (ARBA) UŽSAKOVAS UAB "VILNIAUS VYSTYMO KOMPA NIJA" įm. k. 120750163	Dokumento žymuo		Lapas
		025/25K-01-TDP-SA/SK.B-18		Lapų
		18	24	

Namo C stogo planas M1:100

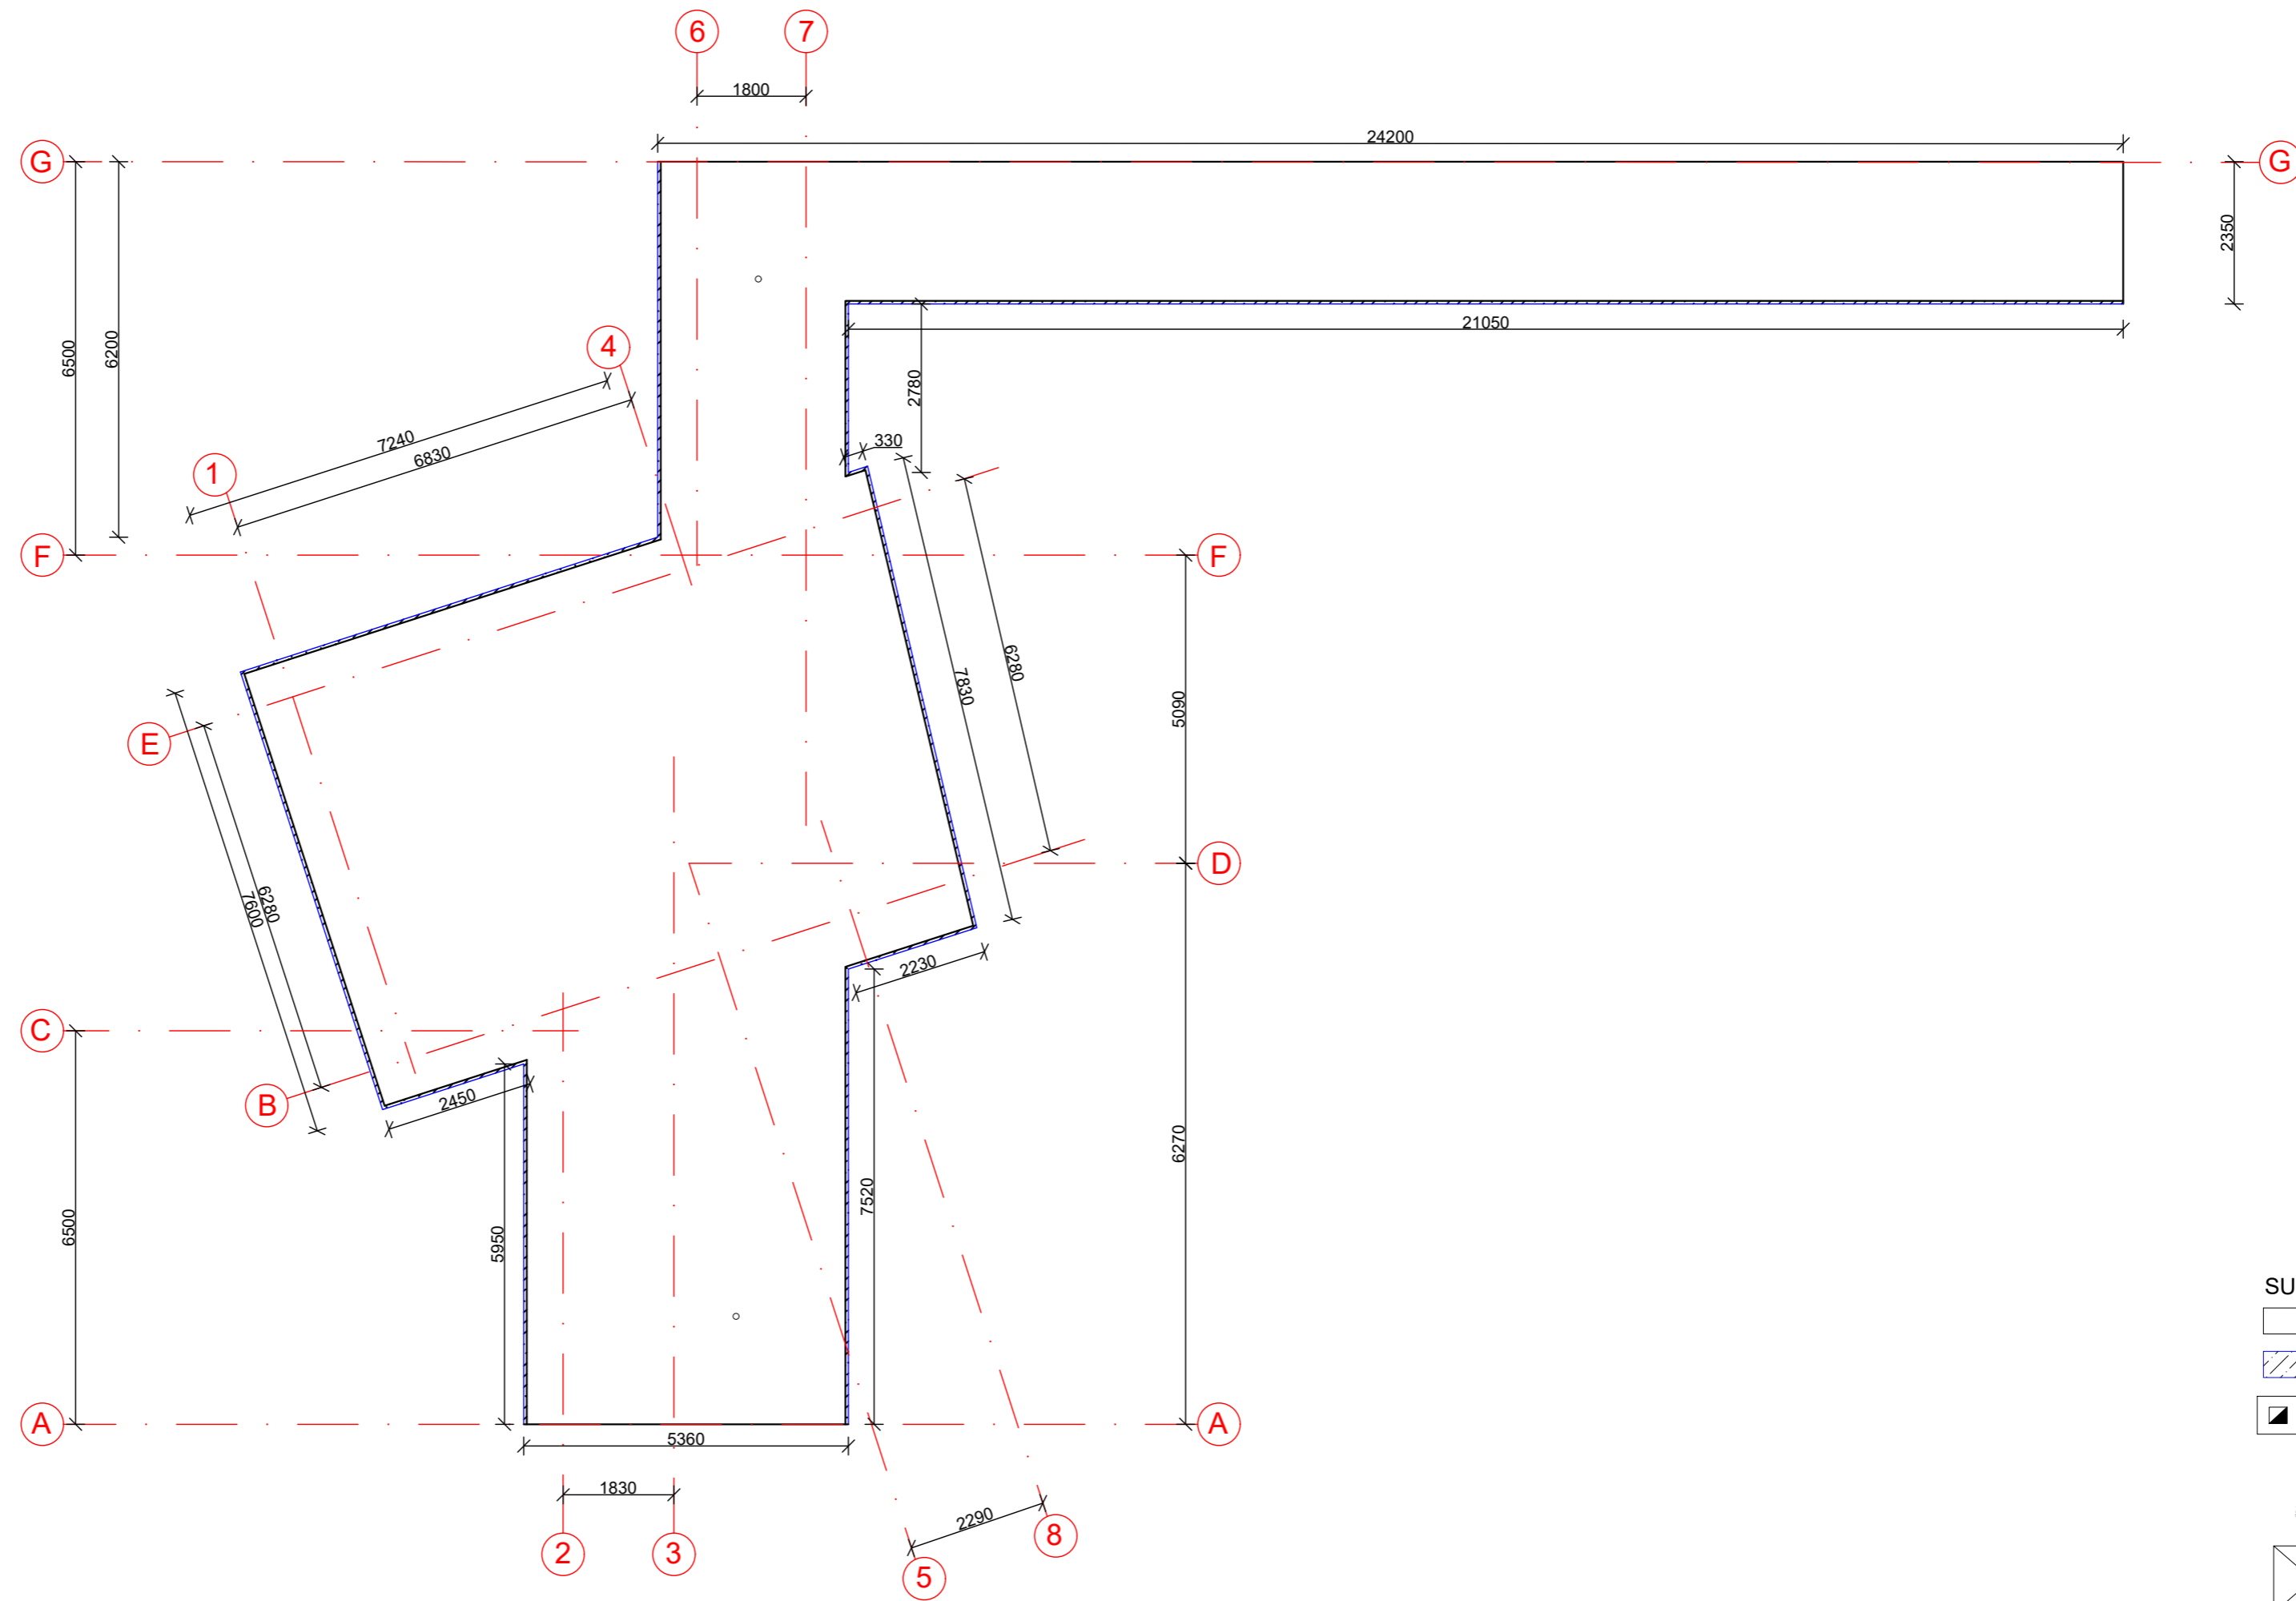


- SUTARTINIAI PAŽYMĖJIMAI:**
- esamos sienos ir pertvaros
 - skarda
 - apšiltinami ventilacijos kanalai
 - alsauokliai
 - deflektorius
 - dangtis

- PASTABOS:**
1. Išmatavimai duoti milimetrais.
 2. Matmenis būtina tikslinti vietoje.
 3. Brėžiniuose radus neatitikimų, sprendinius derinti su projektuotojais.
 4. Aukšto planas parodytas pagal Namų valdos techninės apskaitos bylas (1999-03-19).
 5. Altitudės nurodytos metrais.

KVAL. PATV. DOK. NR.	elementus MB "Magnus Mindaugas" P. Vileišio g. 13-9, LT-10307, Vilnius Mob. +37069969969 www.elementus.lt	STATINIO PROJEKTO PAVADINIMAS		
		Lopšelis - darželis, Pakraščio g. 15, Vilnius		
31513	PV	Statinio numeris ir pavadinimas, dokumento žymuo		Laida
		Namų C stogo planas, M 1:100		
LT	STATYTOJAS IR (ARBA) UŽSAKOVAS UAB "VILNIAUS VYSTYMO KOMPANIJA" įm. k. 120750163	Dokumento žymuo	Lapas	Lapų
		025/25K-01-TDP-SA/SK.B-19	19	24

G-F fasadas M1:50

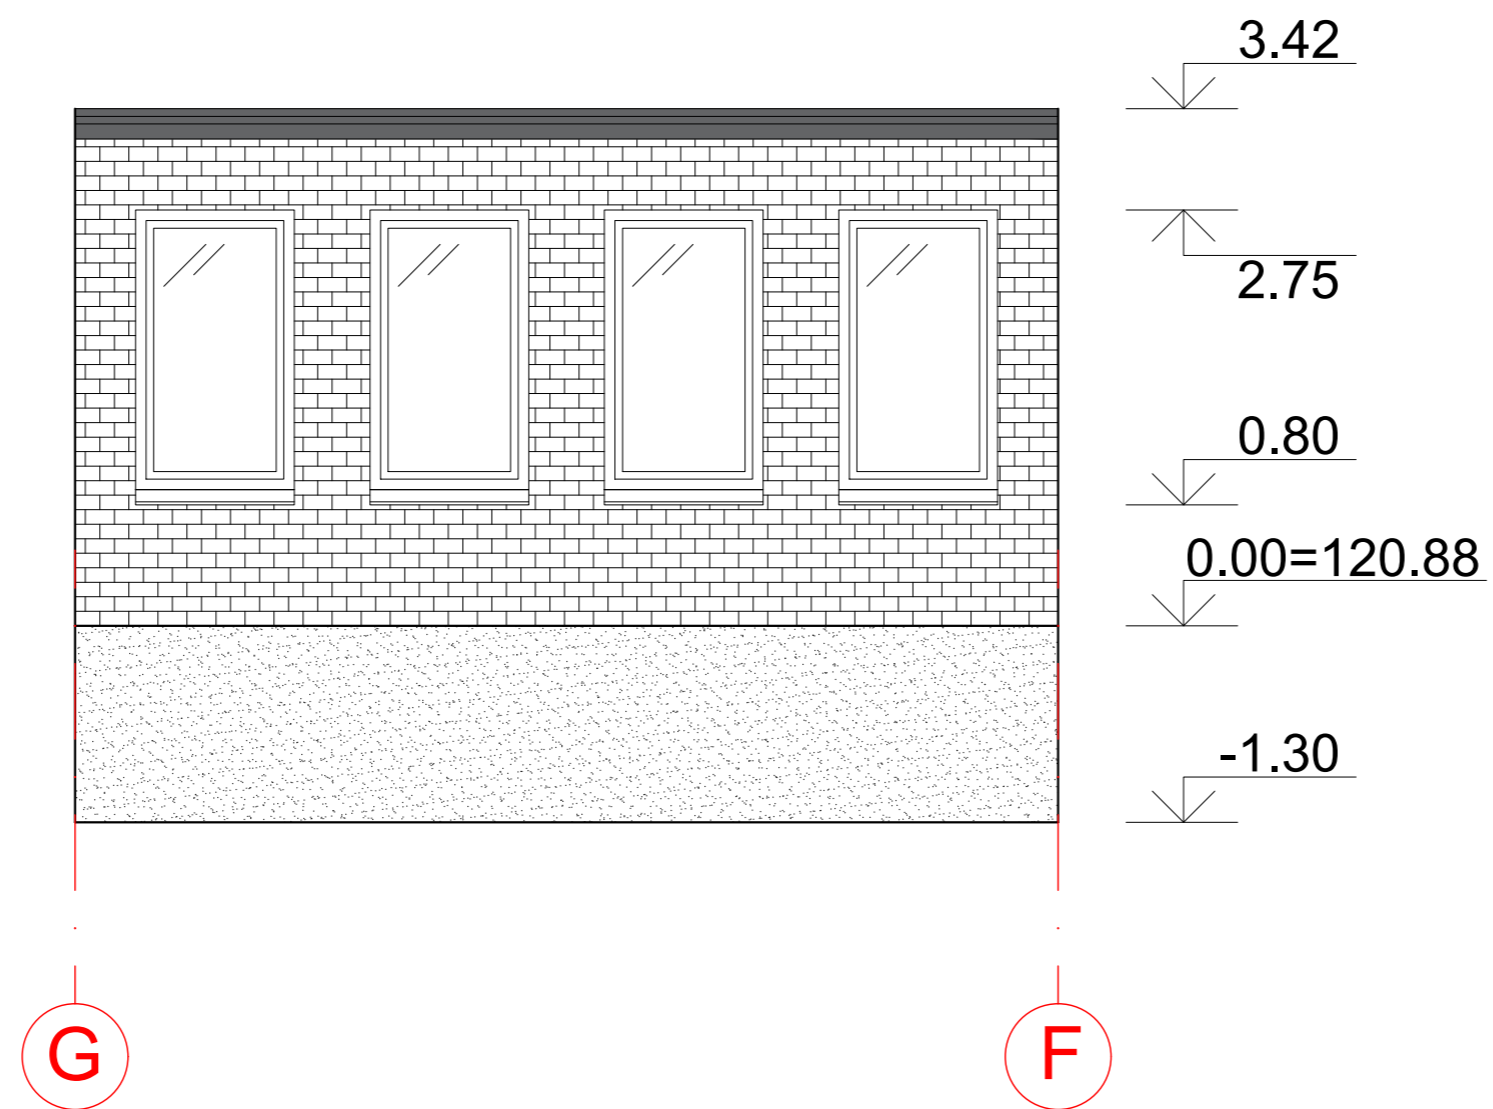

SUTARTINIAI PAŽYMĖJIMAI:

- esamos sienos ir pertvaros
- mūro fasadas
- cokolis
- betonas
- skarda
- bituminė stogo danga
- pjūvio vieta
- pjūvio vieta


PASTABOS:

1. Išmatavimai duoti milimetrais.
2. Matmenis būtina tikslinti vietoje.
3. Brėžiniuose radus neatitikimų, sprendinius derinti su projektuotojais.
4. Aukšto planas parodytas pagal Namų valdos techninės apskaitos bylas (1999-03-19).
5. Altitudės nurodytos metrais.


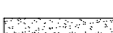
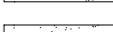
 



KVAL. PATV. DOK. NR.	elementus MB "Magnus Mindaugas" P. Vileišio g. 13-9, LT-10307, Vilnius Mob. +37069969969 www.elementus.lt	STATINIO PROJEKTO PAVADINIMAS		
		Lopšelis - darželis, Pakraščio g. 15, Vilnius		
31513	PV	Statinio numeris ir pavadinimas, dokumento žymuo		Laida
		G-F fasadas, M 1:50		
LT	STATYTOJAS IR (ARBA) UŽSAKOVAS UAB "VILNIAUS VYSTYMO KOMPA NIJA" įm. k. 120750163	Dokumento žymuo		Lapas
		025/25K-01-TDP-SA/SK.B-20		20 24

E-B fasadas

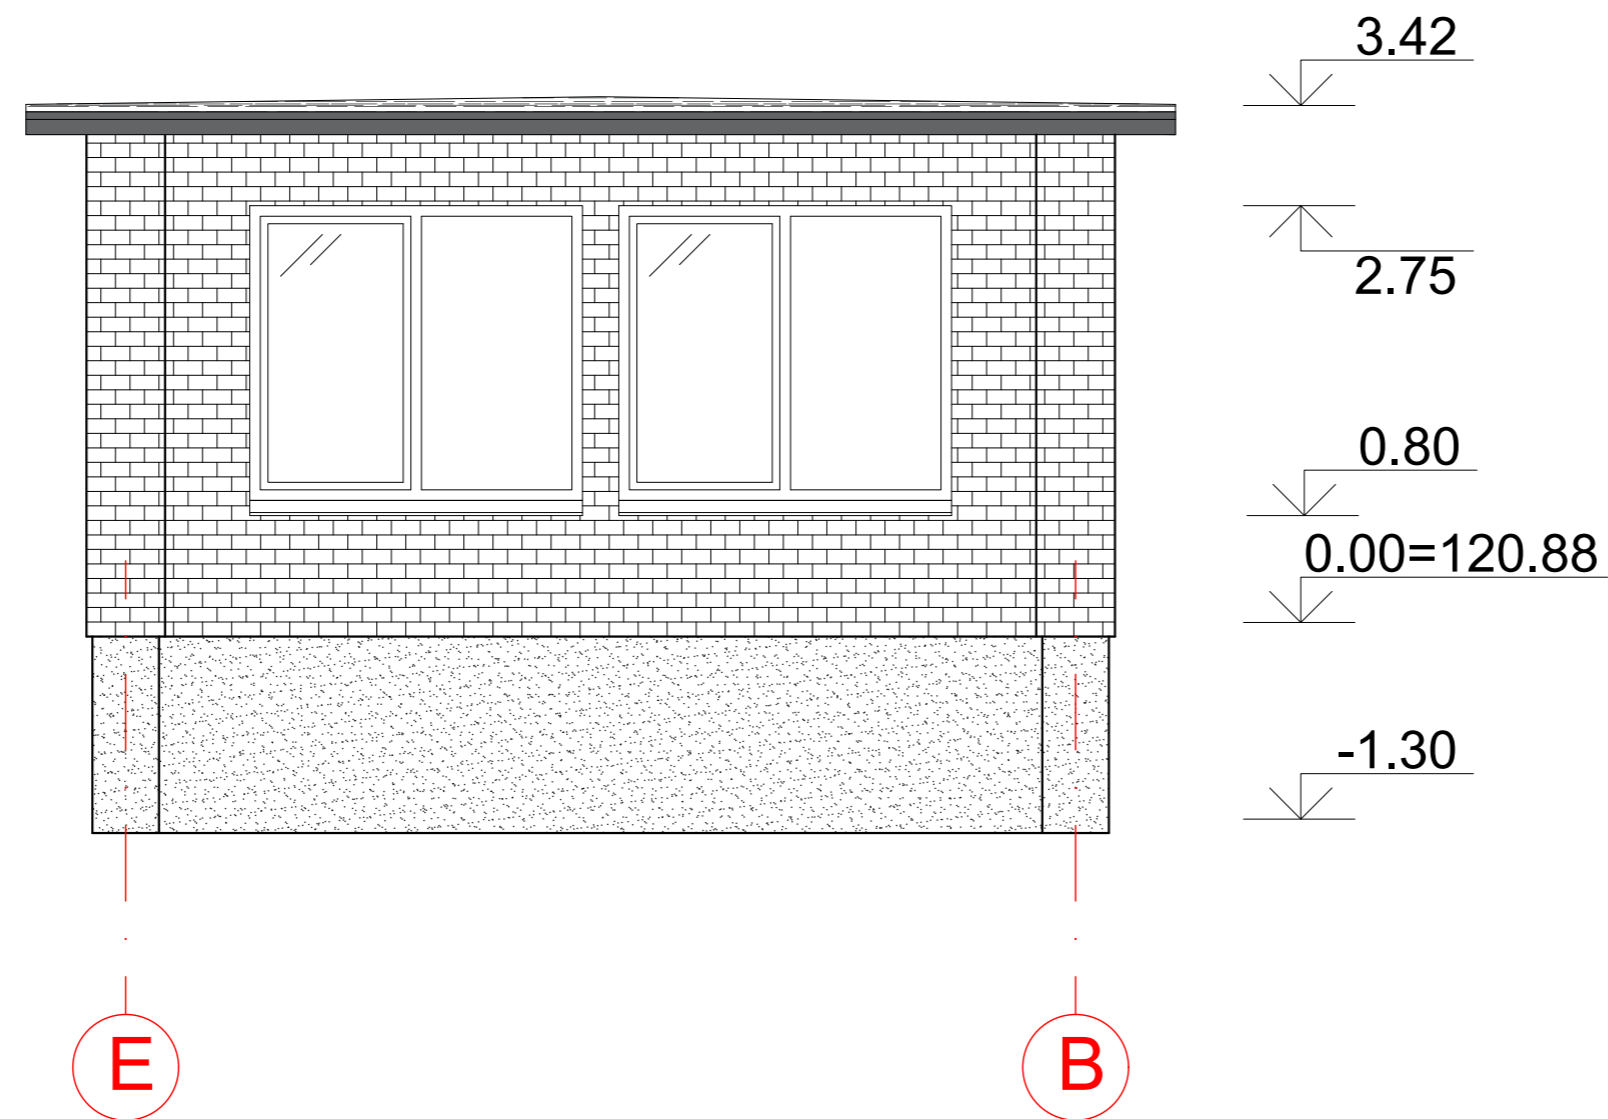M1:50



SUTARTINIAI PAŽYMĖJIMAI:

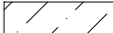
-  esamos sienos ir pertvaros
-  mūro fasadas
-  cokolis
-  betonas
-  skarda
-  bituminė stogo danga
-  pjūvio vieta
-  pjūvio vieta

PASTABOS:


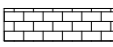

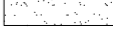


1. Išmatavimai duoti milimetrais.
2. Matmenis būtina tikslinti vietoje.
3. Brėžiniuose radus neatitikimų, sprendinius derinti su projektuotojais.
4. Aukšto planas parodytas pagal Namų valdos techninės apskaitos bylas (1999-03-19).
5. Altitudės nurodytos metrais.

KVAL. PATV. DOK. NR.	elementus MB "Magnus Mindaugas" P. Vileišio g. 13-9, LT-10307, Vilnius Mob. +37069969969 www.elementus.lt	STATINIO PROJEKTO PAVADINIMAS		
		Lopšelis - darželis, Pakraščio g. 15, Vilnius		
31513	PV	Statinio numeris ir pavadinimas, dokumento žymuo		Laida
		E-B fasadas, M 1:50		
LT	STATYTOJAS IR (ARBA) UŽSAKOVAS UAB "VILNIAUS VYSTYMO KOMPA NIJA" įm. k. 120750163	Dokumento žymuo		Lapas
		025/25K-01-TDP-SA/SK.B-21		21 / 24

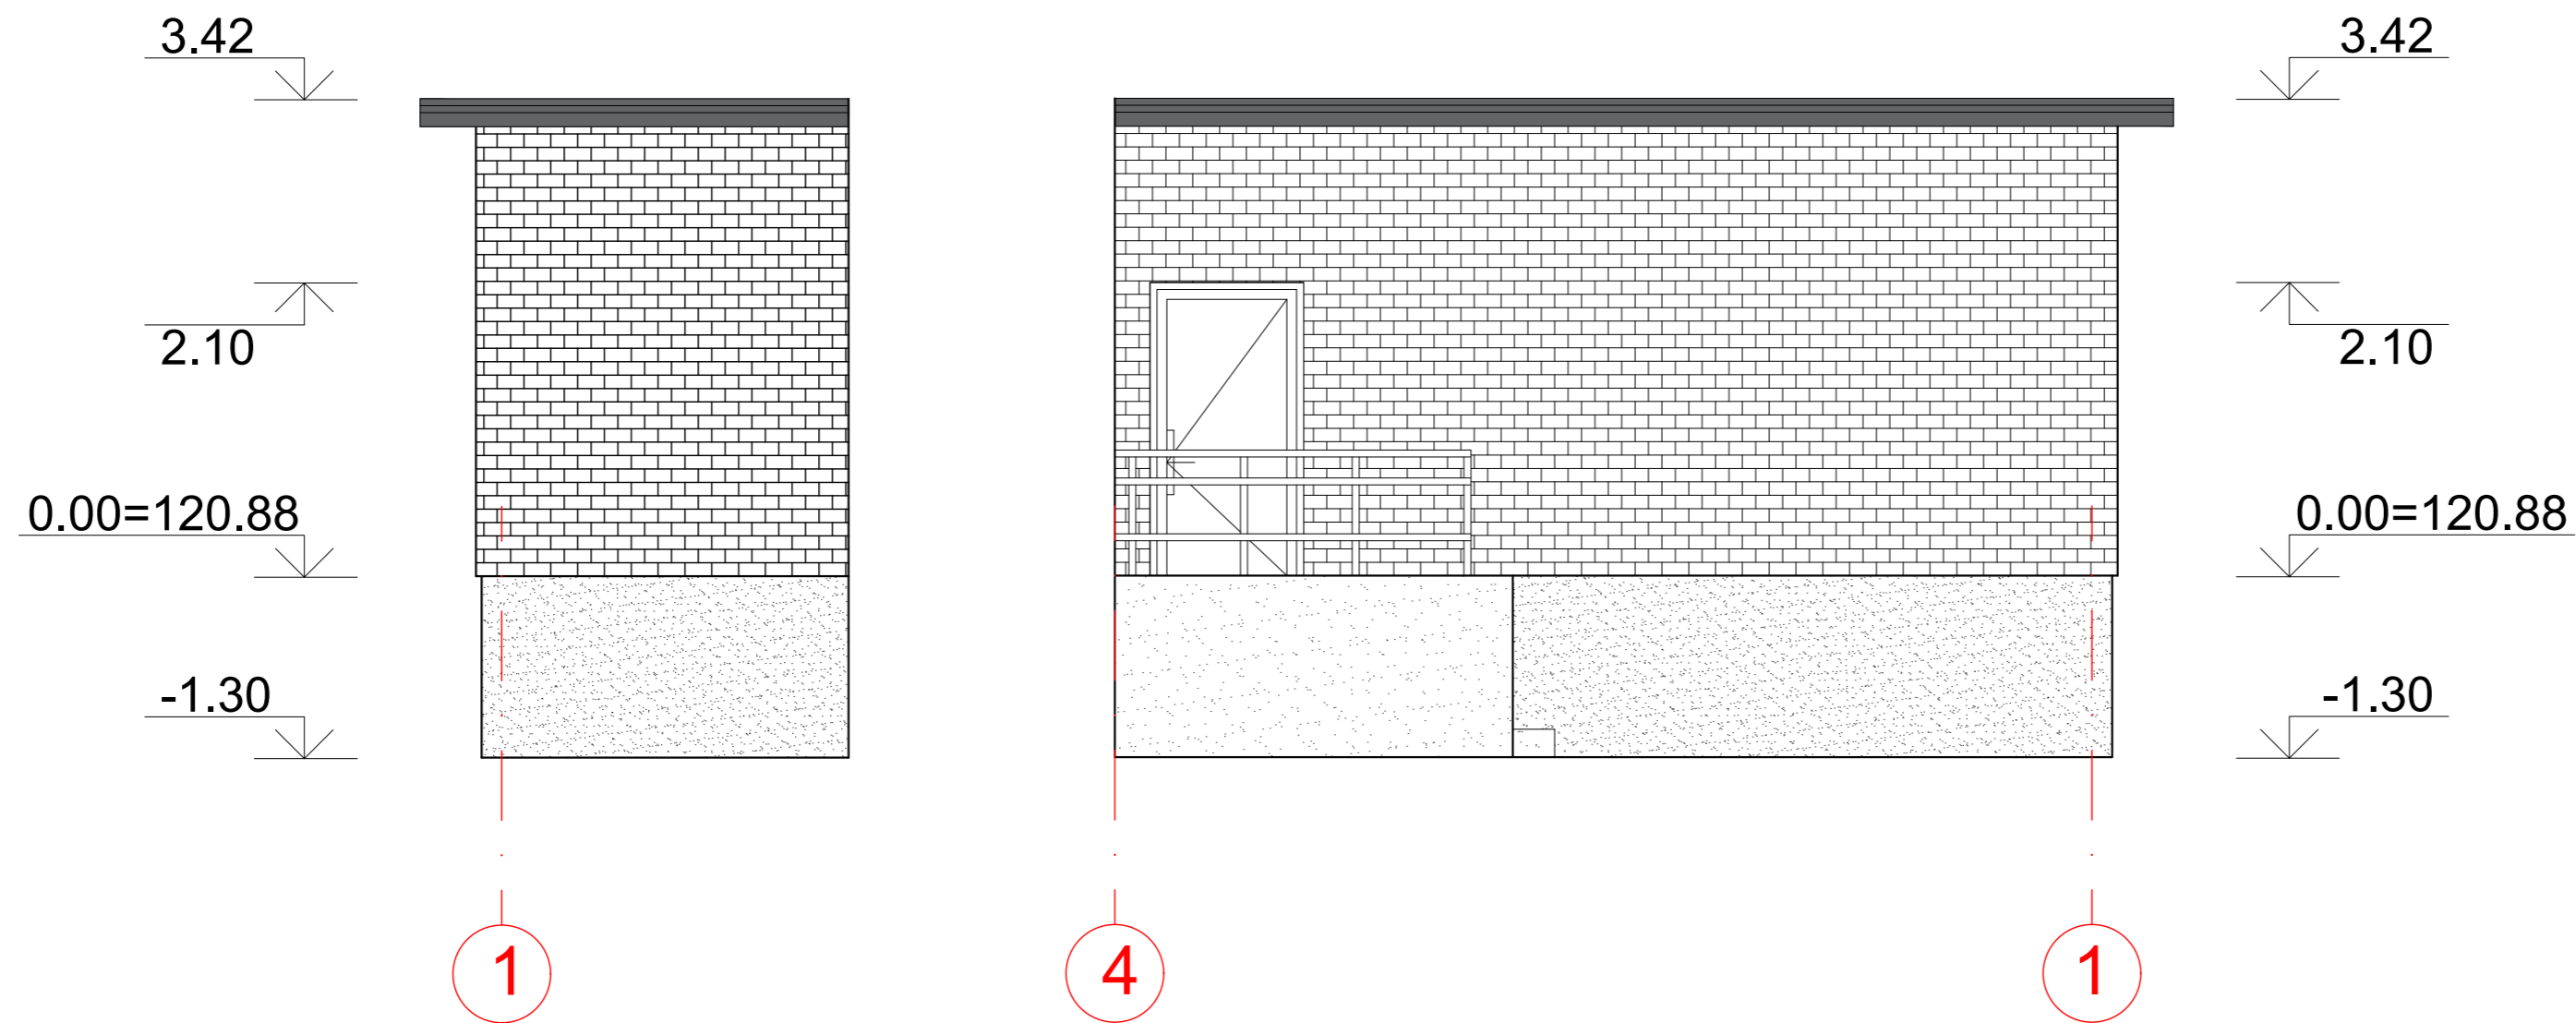4-1 fasadas M1:50



SUTARTINIAI PAŽYMĖJIMAI:


-  esamos sienos ir pertvaros
-  mūro fasadas
-  cokolis
-  betonas
-  skarda
-  bituminė stogo danga
-  pjūvio vieta
-  pjūvio vieta

PASTABOS:


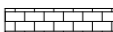
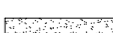
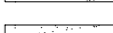
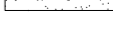



1. Išmatavimai duoti milimetrais.
2. Matmenis būtina tikslinti vietoje.
3. Brėžiniuose radus neatitikimų, sprendinius derinti su projektuotojais.
4. Aukšto planas parodytas pagal Namų valdos techninės apskaitos bylas (1999-03-19).
5. Altitudės nurodytos metrais.

KVAL. PATV. DOK. NR.	elementus MB "Magnus Mindaugas" P. Vileišio g. 13-9, LT-10307, Vilnius Mob. +37069969969 www.elementus.lt	STATINIO PROJEKTO PAVADINIMAS		
		Lopšelis - darželis, Pakraščio g. 15, Vilnius		
31513	PV	Statinio numeris ir pavadinimas, dokumento žymuo		Laida
		4-1 fasadas, M 1:50		
LT	STATYTOJAS IR (ARBA) UŽSAKOVAS UAB "VILNIAUS VYSTYMO KOMPANIJA" įm. k. 120750163	Dokumento žymuo		Lapas
		025/25K-01-TDP-SA/SK.B-22		22 / 24

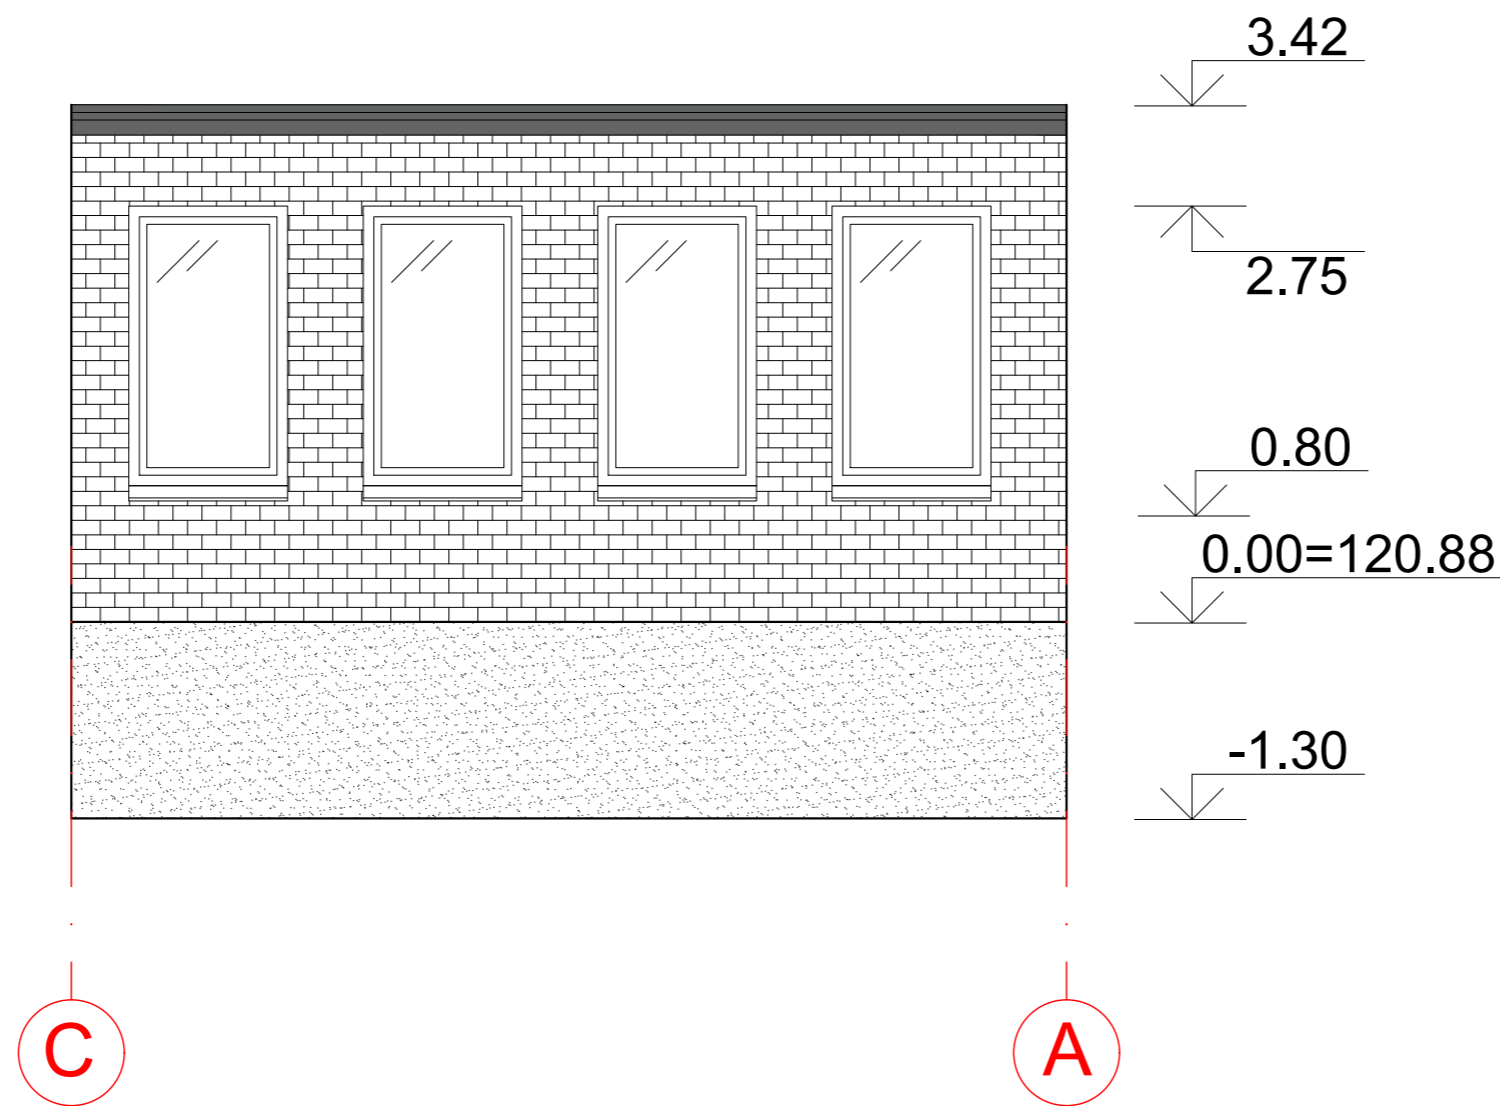C-A fasadas M1:50



SUTARTINIAI PAŽYMĖJIMAI:

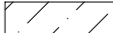-  esamos sienos ir pertvaros
-  mūro fasadas
-  cokolis
-  betonas
-  skarda
-  bituminė stogo danga
-  pjūvio vieta
-  pjūvio vieta


PASTABOS:

1. Išmatavimai duoti milimetrais.
2. Matmenis būtina tikslinti vietoje.
3. Brėžiniuose radus neatitikimų, sprendinius derinti su projektuotojais.
4. Aukšto planas parodytas pagal Namų valdos techninės apskaitos bylas (1999-03-19).
5. Altitudės nurodytos metrais.




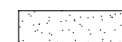

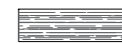
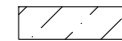
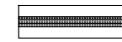

KVAL. PATV. DOK. NR.	elementus MB "Magnus Mindaugas" P. Vileišio g. 13-9, LT-10307, Vilnius Mob. +37069969969 www.elementus.lt	STATINIO PROJEKTO PAVADINIMAS		
		Lopšelis - darželis, Pakraščio g. 15, Vilnius		
31513	PV	Statinio numeris ir pavadinimas, dokumento žymuo		Laida
		C-A fasadas, M 1:50		
LT	STATYTOJAS IR (ARBA) UŽSAKOVAS UAB "VILNIAUS VYSTYMO KOMPA NIJA" įm. k. 120750163	Dokumento žymuo	Lapas	Lapų
		025/25K-01-TDP-SA/SK.B-23	23	24

A-F fasadas

M1:50

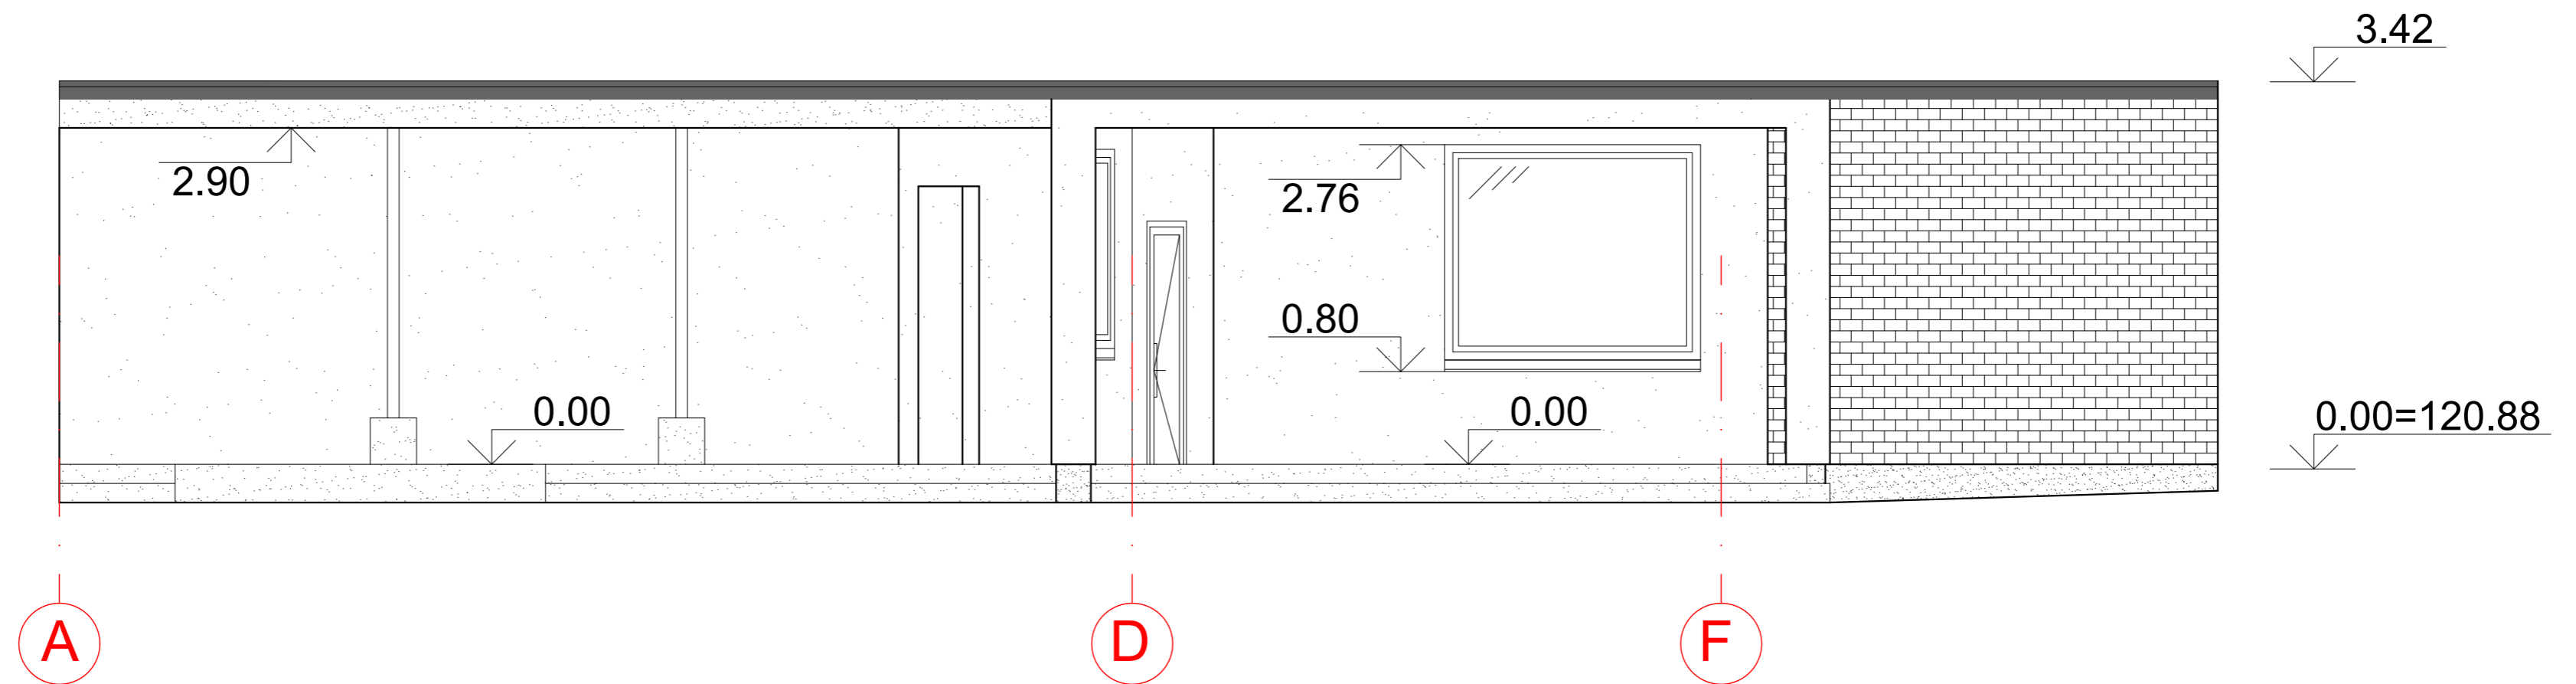

SUTARTINIAI PAŽYMĖJIMAI:

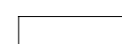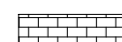-  esamos sienos ir pertvaros
-  mūro fasadas
-  cokolis
-  betonas
-  skarda
-  bituminė stogo danga
-  pjūvio vieta
-  pjūvio vieta
-  tinkas

PASTABOS:

1. Išmatavimai duoti milimetrais.
2. Matmenis būtina tikslinti vietoje.
3. Brėžiniuose radus neatitikimų, sprendinius derinti su projektuotojais.
4. Aukšto planas parodytas pagal Namų valdos techninės apskaitos bylas (1999-03-19).
5. Altitudės nurodytos metrais.

KVAL. PATV. DOK. NR.	elementus MB "Magnus Mindaugas" P. Vileišio g. 13-9, LT-10307, Vilnius Mob. +37069969969 www.elementus.lt	STATINIO PROJEKTO PAVADINIMAS		
		Lopšelis - darželis, Pakraščio g. 15, Vilnius		
31513	PV	Statinio numeris ir pavadinimas, dokumento žymuo		Laida
		A-F fasadas, M 1:50		
LT	STATYTOJAS IR (ARBA) UŽSAKOVAS UAB "VILNIAUS VYSTYMO KOMPANIJA" įm. k. 120750163	Dokumento žymuo		Lapas
		025/25K-01-TDP-SA/SK.B-24		24 / 24