




GIMNAZIJOS G-VĖ

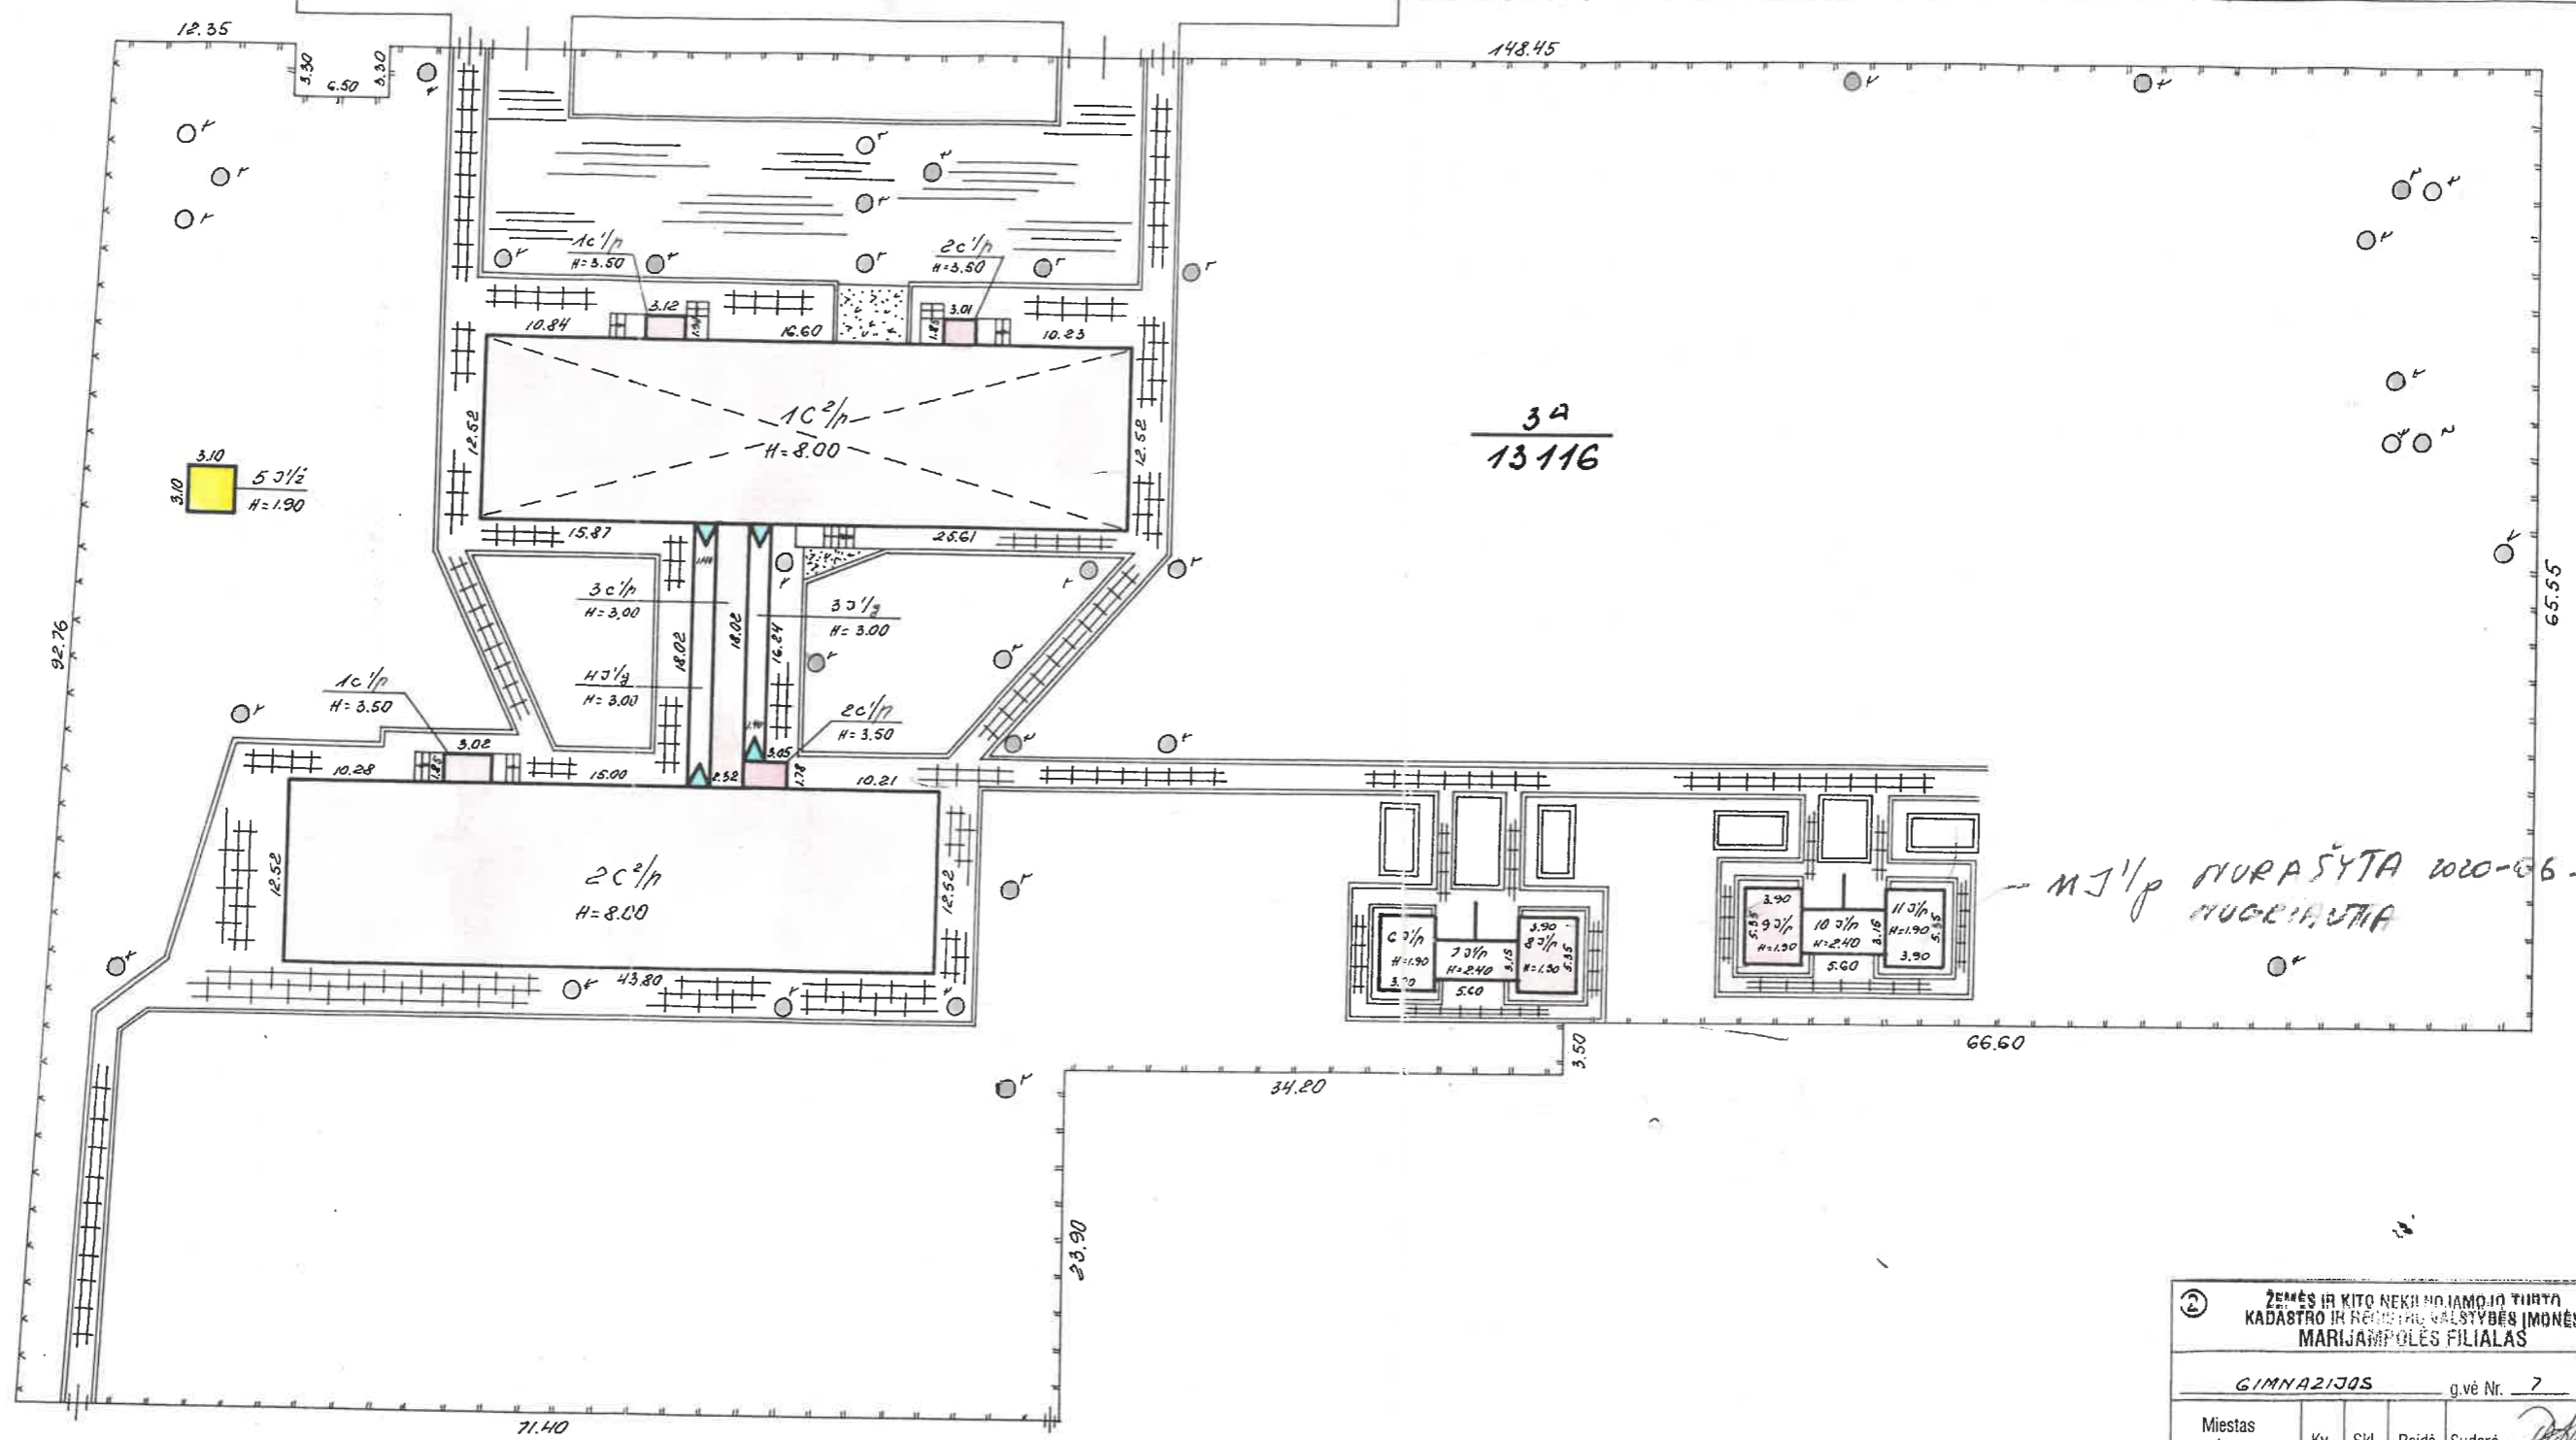

2 ŽEMĖS IR KITO NEKILNOJAMOJO TURTO KADASTRO IR NEKILNOJAMOJO TURTO VERTYBĖS ĮMONĖS MARIJAMPOLĖS FILIALAS				
GIMNAZIJOS g.vė Nr. 7 bt. _____				
Miestas rajonas	Kv.	Sk.	Raidė	Sudarė <i>[Signature]</i>
ŠARIAI	19	3A	5P	(A. STANEVICIUS)
M 1:500				(E. PRANAIS)
Gamybinė grupė Nr. 5 199 8 m. 02 mėn. 12 d.				