


RŪSYS

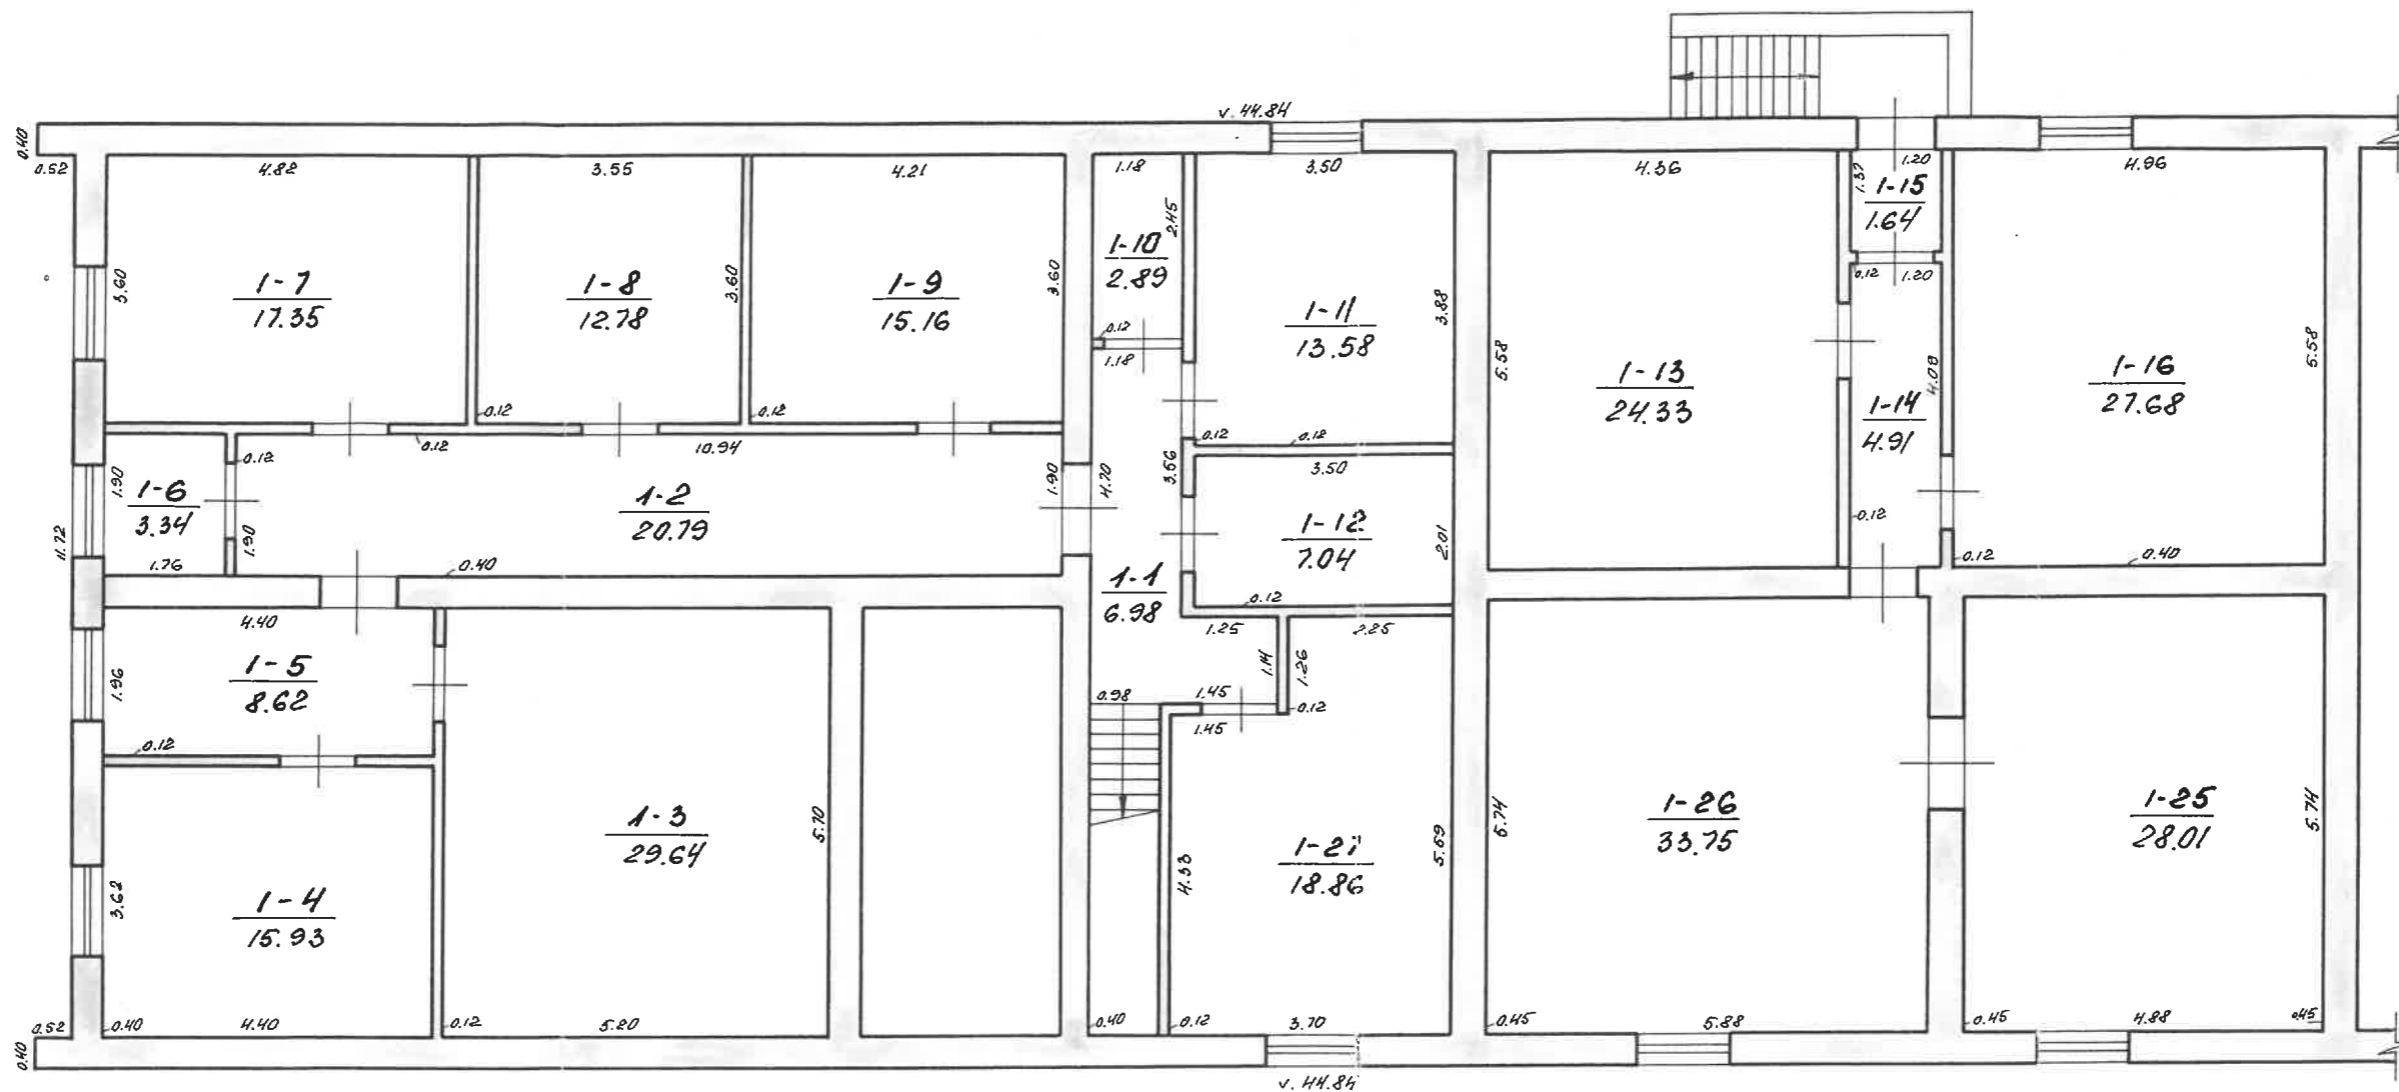

ŽEMĖS IR KITO NEKILNOJAMOJO TURTO KADASTRO IR REGISTRO VALSTYBĖS ĮMONĖS MARIJAMPOLĖS FILIALAS				
GIMNARIJOS g. vė Nr. 7 bt. _____				
Miestas rajonas	Kv.	Skł.	Raidė	Sudarė <i>(Signature)</i>
ŠARIAI	19	34	1C <sup>2</sup> /P	A. STANKEVIČIUS
M 1:100				E. PRANAIS
Gamybinė grupė Nr. 5 199 s. m. 02 mėn. 12 d.				