


I AUKŠTAS

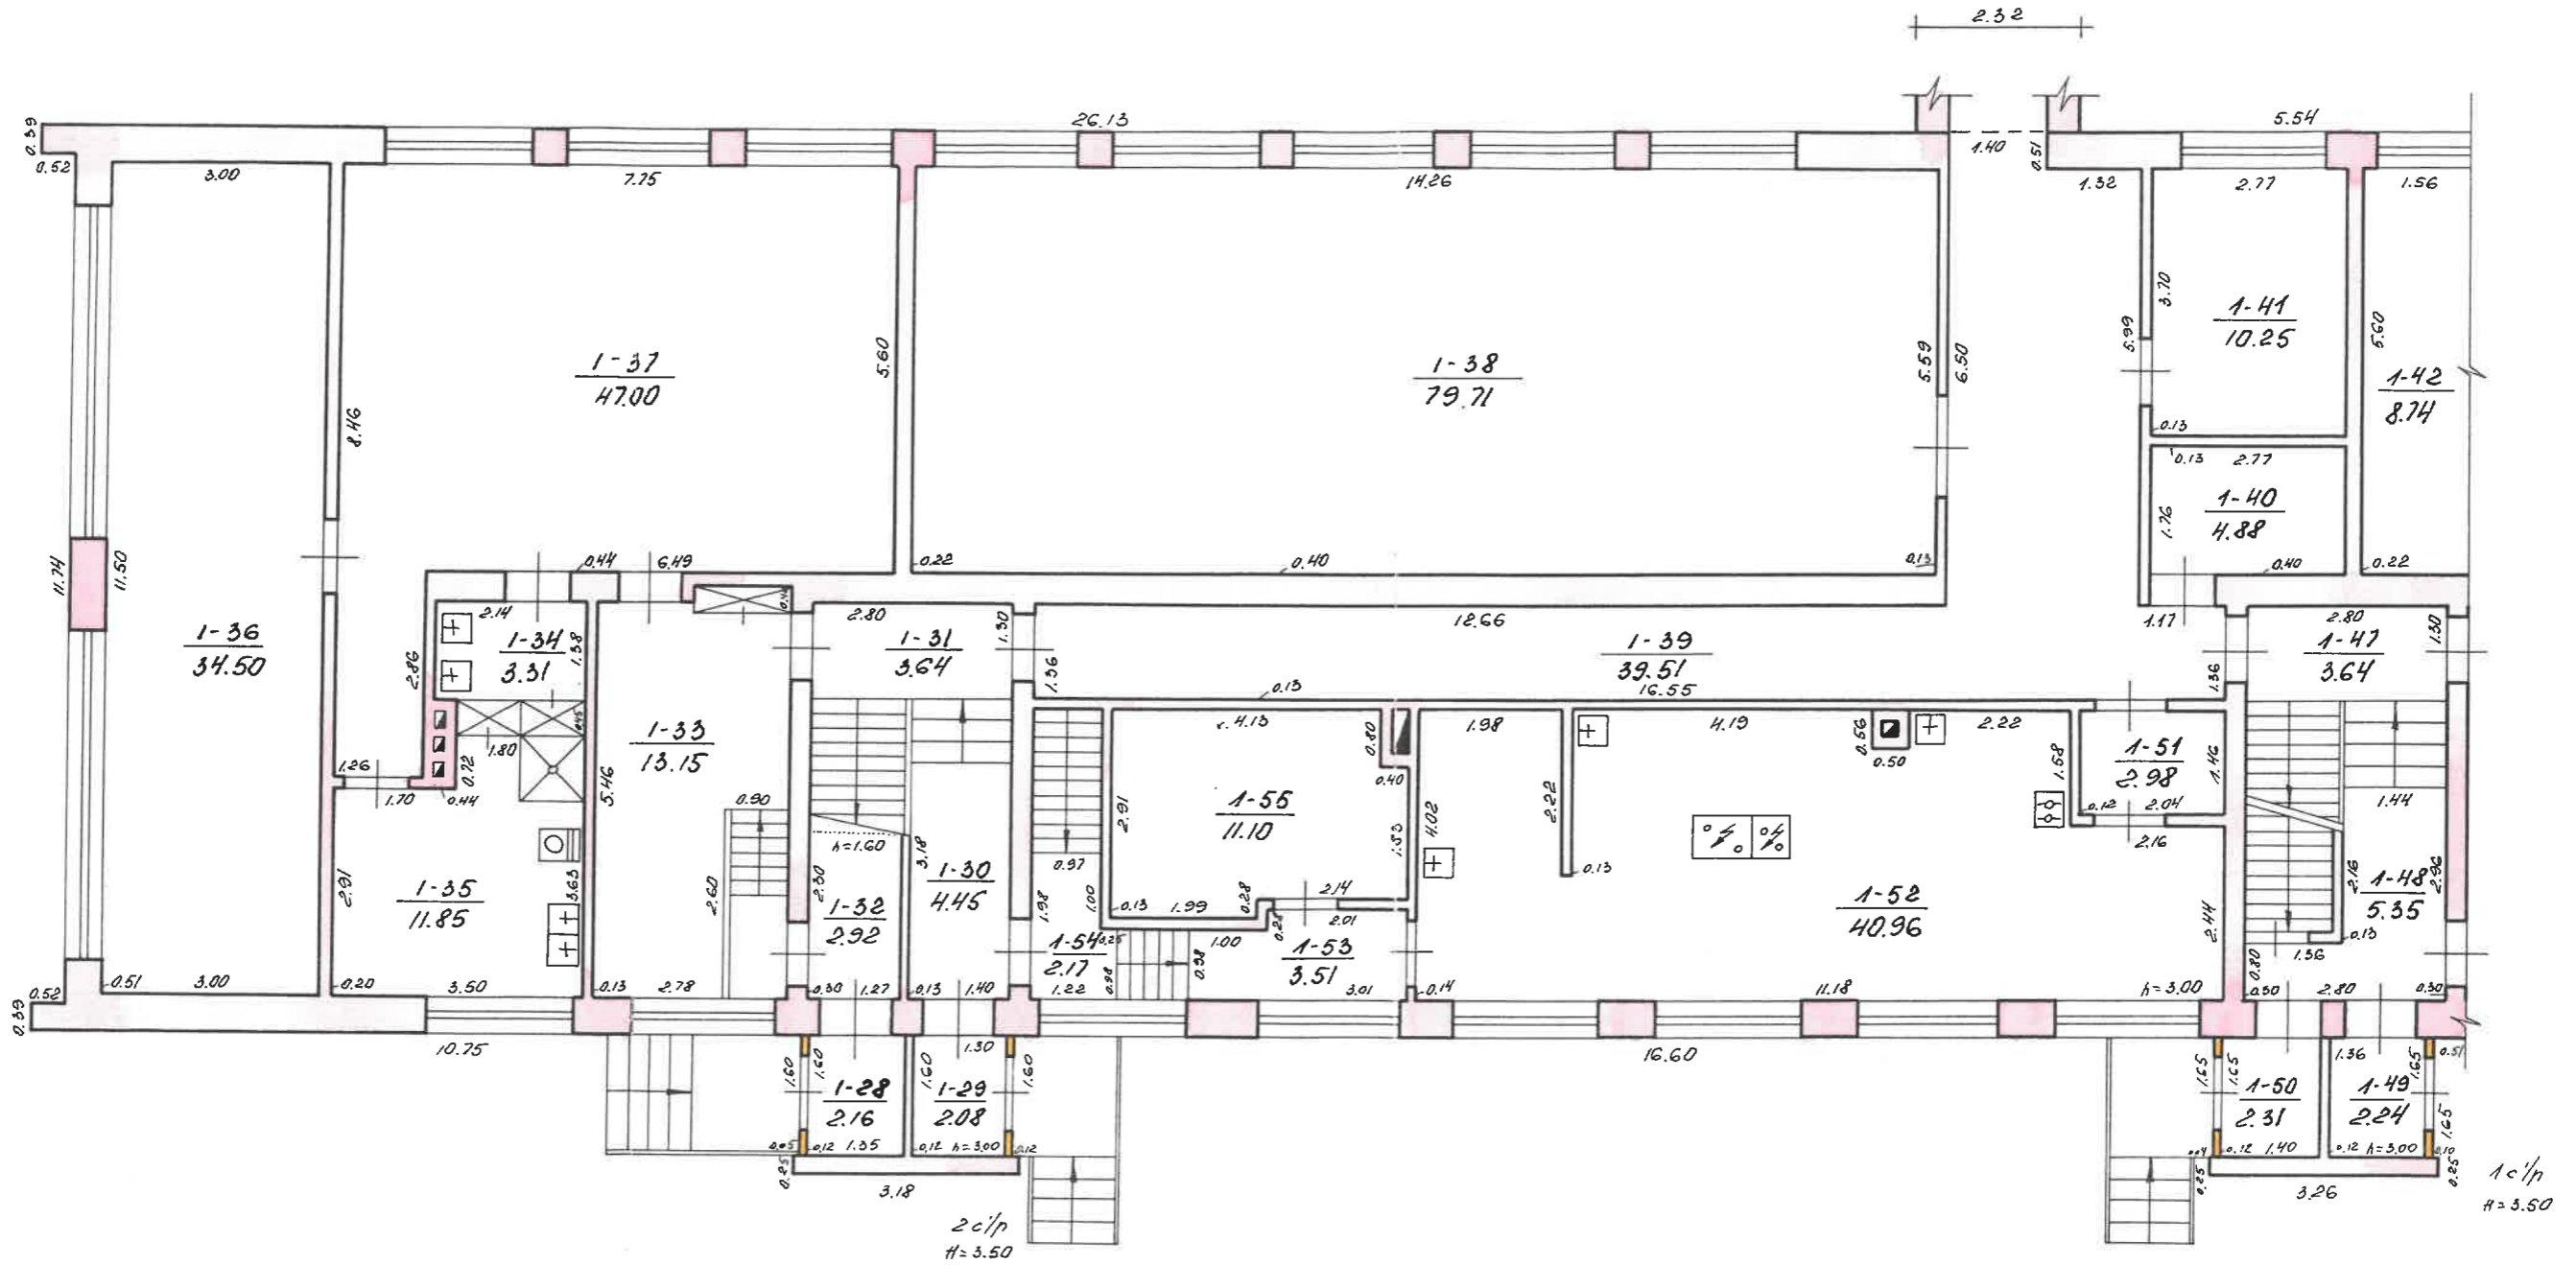

ŽEMĖS IR KITO NEKILNOJAMOJO TURTO KADASTRO IR REGISTRO VALSTYBĖS ĮMONĖS MARIJAMPOLĖS FILIJALAS				
GIMNAZIJOS g.vė Nr. 7 bt.				
Miestas rajonas	Kv.	Skł.	Raidė	Sudarė
ŠARIAI	19	3A	1c/p	(A. STANKEVICIUS)
M 1:100				(E. PRANAIS)
Gamybinė grupė Nr. 5_199 p.m. 02 mėn. 12 d.				