


I ANKŠTAS

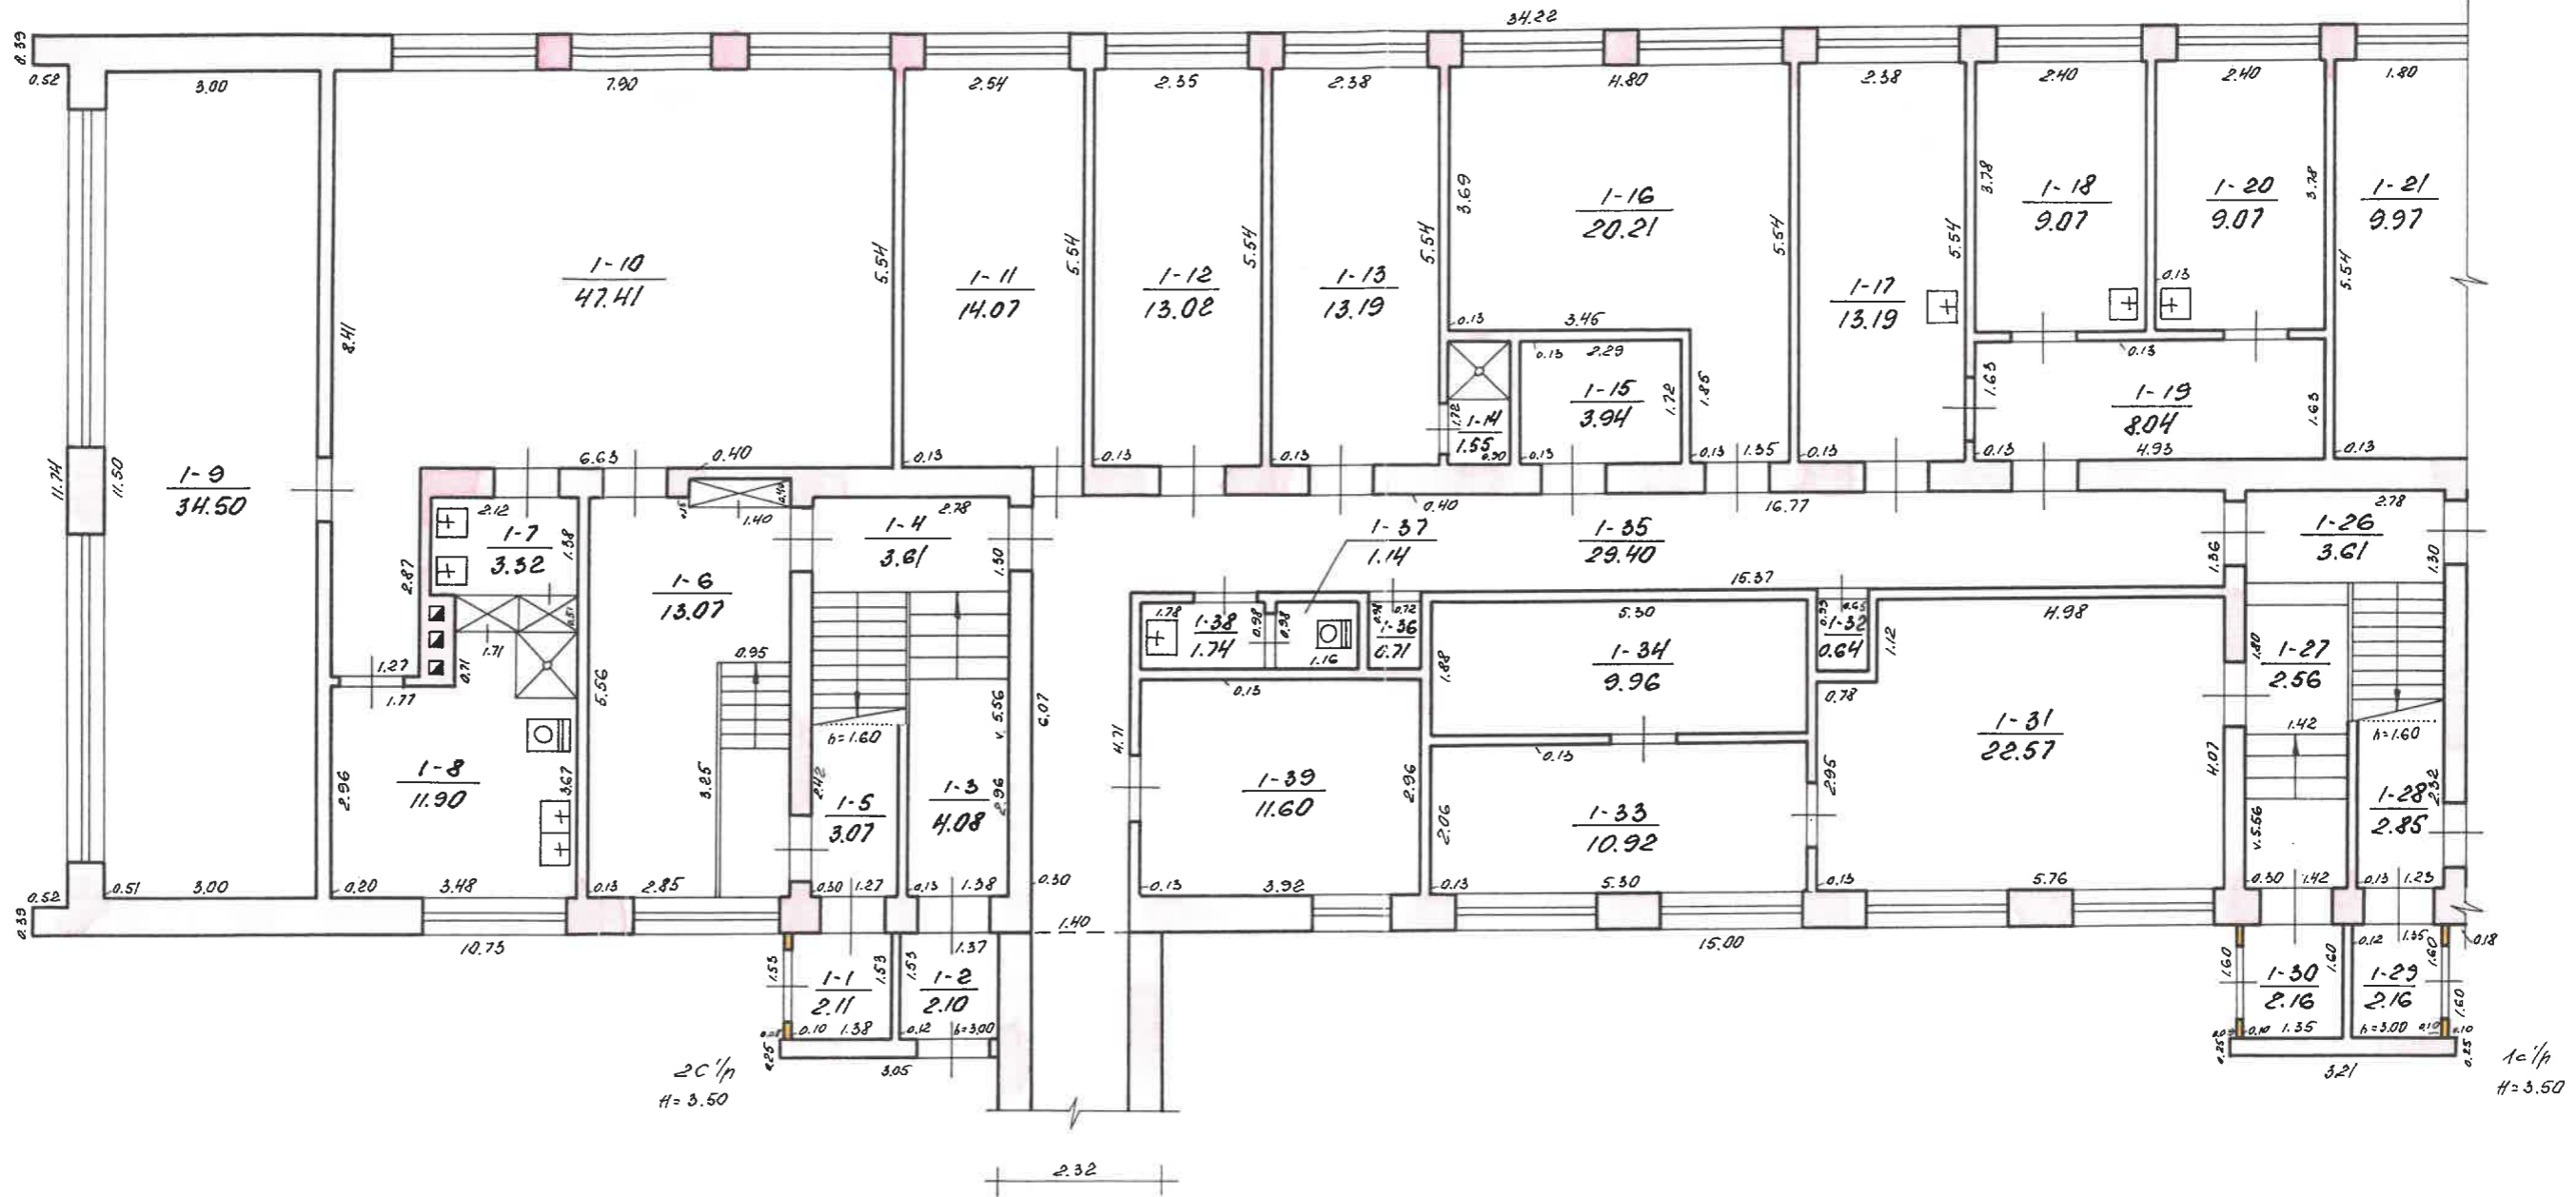

② ŽEMĖS IR KITO NEKILNOJAMOJO TURTO KADASTRO IR REGISTRAVIMO VALDYBĖS ĮMONĖS MARIJAMPOLIO FILIALAS				
GIMNAZIJOS g. vė Nr. 7 bt.				
Miestas rajonas	Kv.	Skł.	Raidė	Sudarė
ŠARIAI	19	3A	20 1/4	A. STANKEVIČIUS Tikrinė
M 1:100				E. PRANAŠIS
Gamybinė grupė Nr. 5 1998 m. 02 mėn. 12 d.				